

**KORIDOR  
UTILITI**  
DARUL RIDZUAN




**maxis**



**PERMOHOHAN BAGI MENDAP ATKAN KEBENARAN IZIN LALU  
SERTA PERMIT PEMASANGAN DAN PENYAMBUNGAN  
KEMUDAHAN UTILITI TELEKOMUNIKASI SERTA PENGOREKAN  
UNTUK PROJEK "FIBERISATION" MAXIS BROADBAND SDN  
BHD DI DALAM REZAB (SITE ID: BEHR-TGML)**

**PELAN IZIN LALU**

**NO FAIL RUJUKAN  
KUDR/MXS/A/12/24/0218**

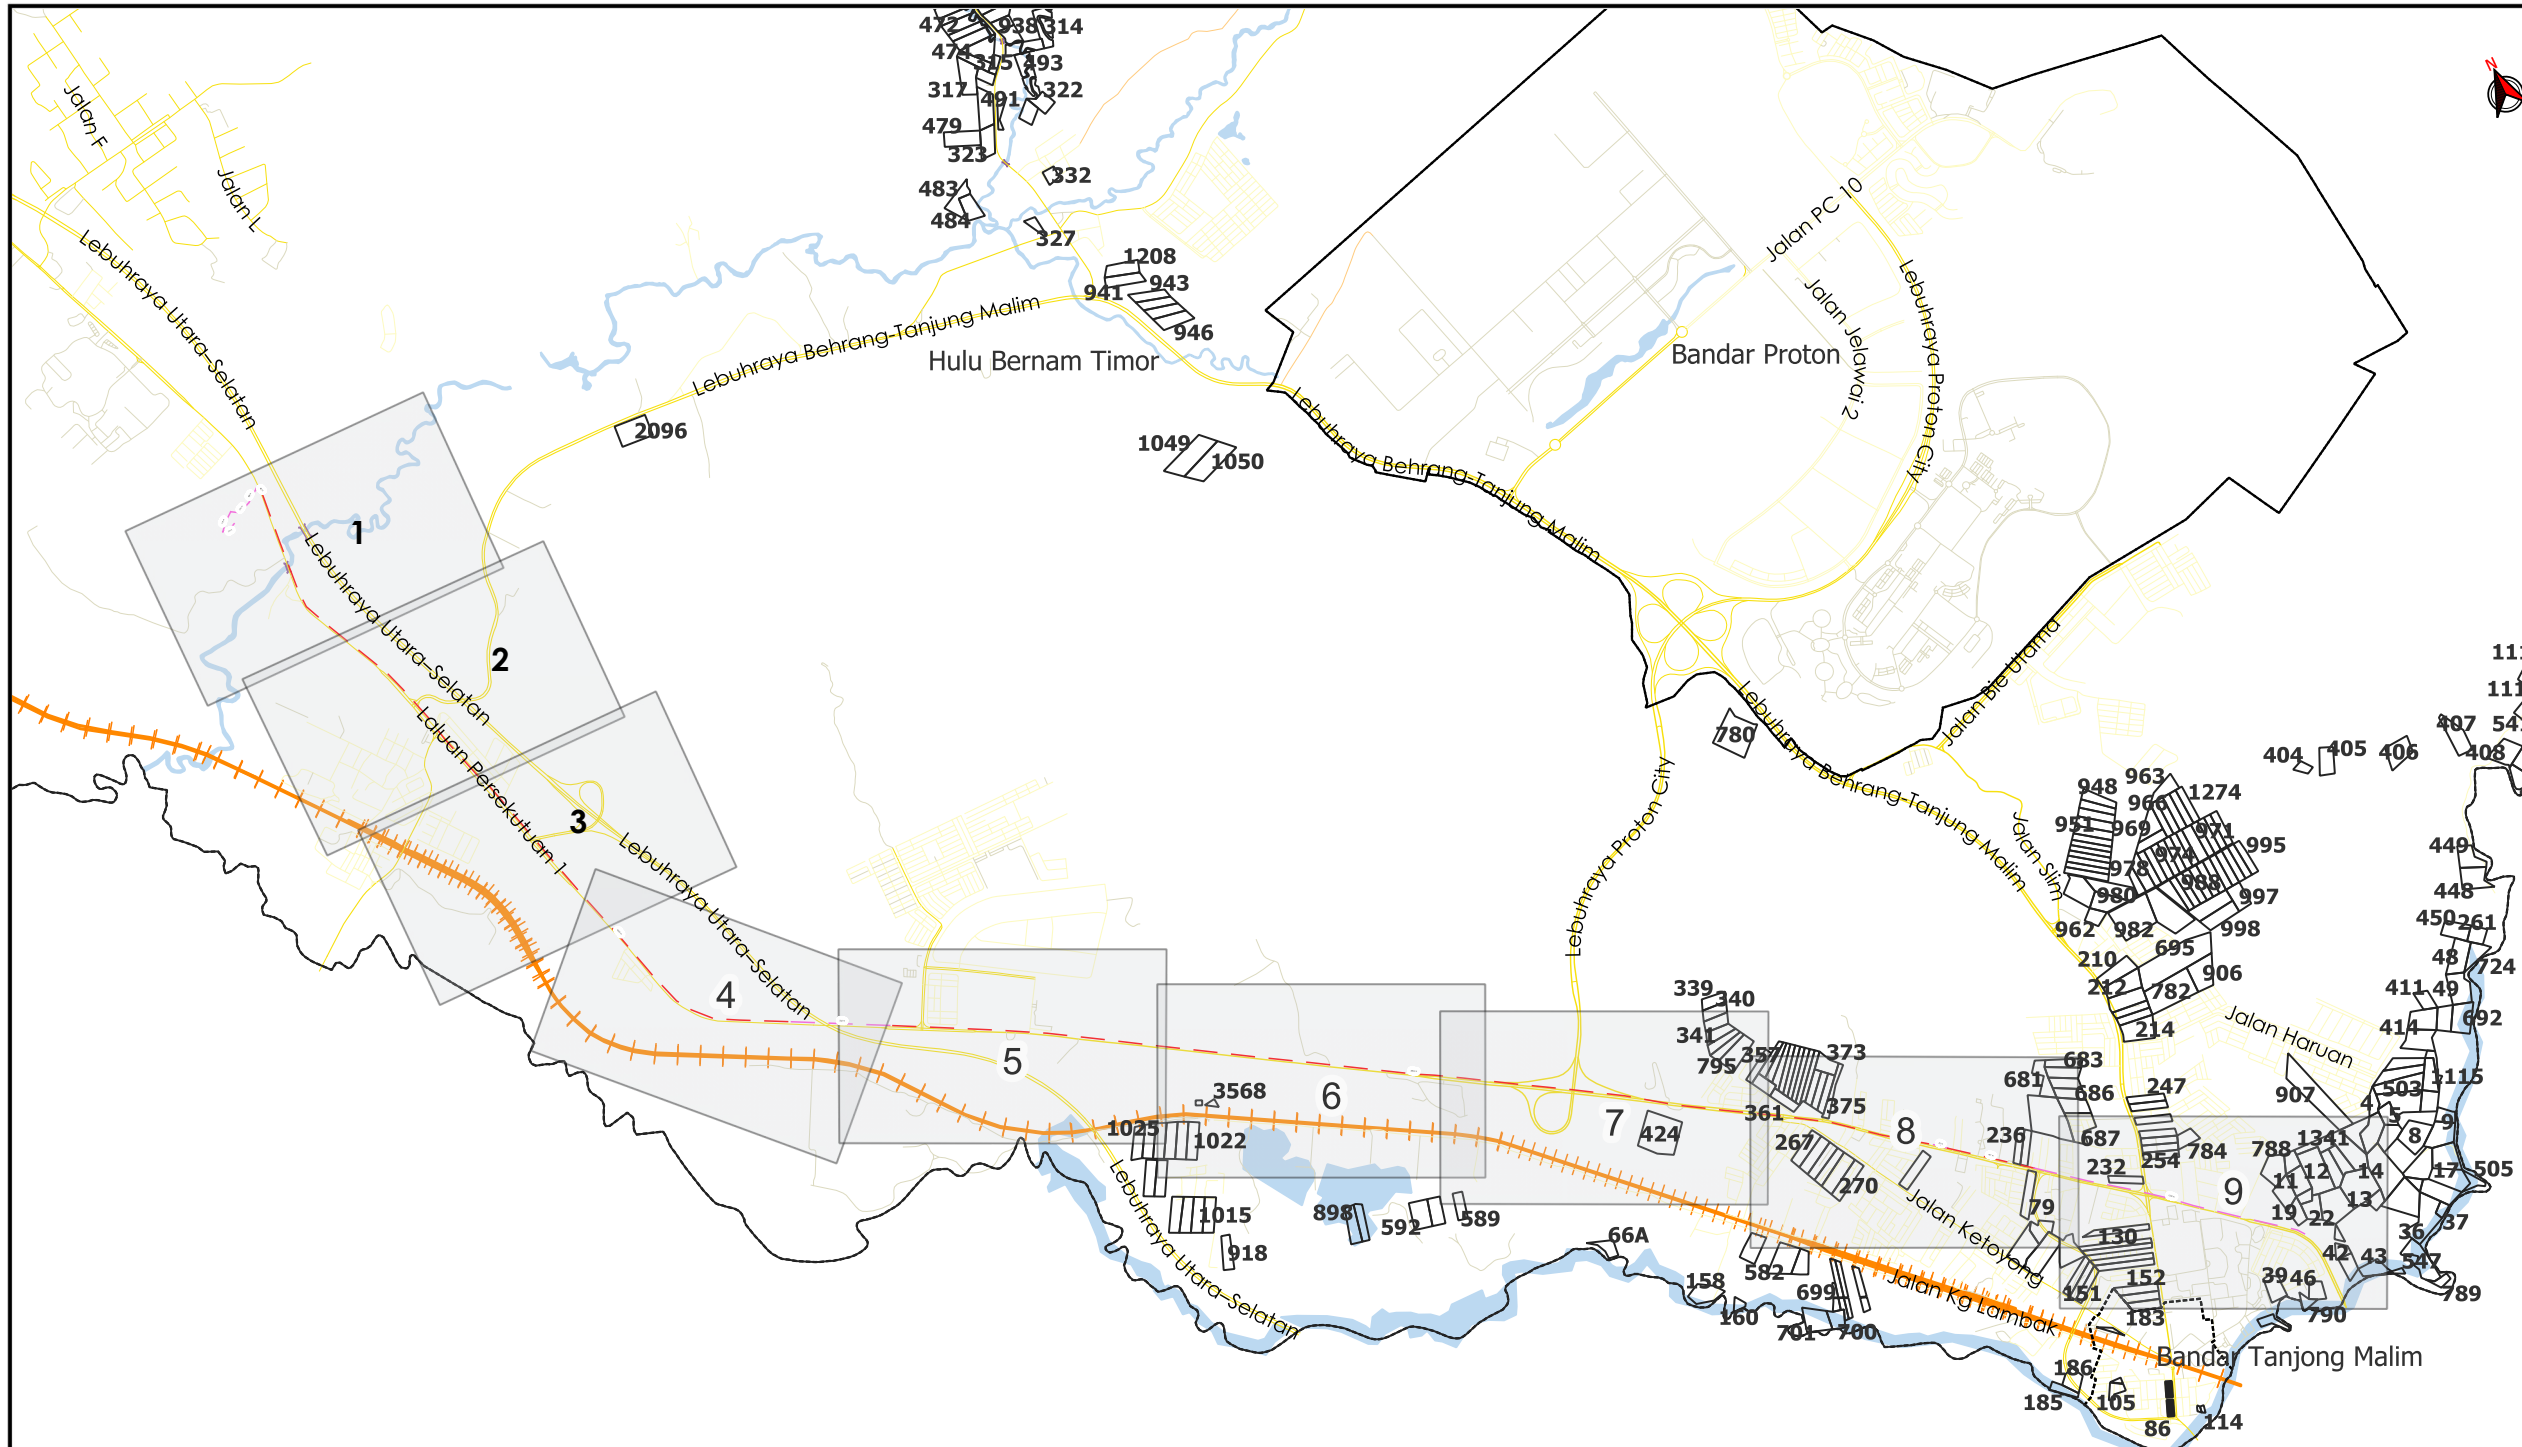

**TAJUK PERMOHONAN**  
 PERMOHONAN BAGI MENDAP ATKAN KEBENARAN IZIN LALU SERTA PERMIT PEMASANGAN DAN PENYAMBUNGAN KEMUDAHAN UTILITI TELEKOMUNIKASI SERTA PENGOREKAN UNTUK PROJEK "FIBERISATION" MAXIS BROADBAND SDN BHD DI DALAM REZAB (SITE ID: BEHR-TGML)

- PETUNJUK**
- JALAN JKR
  - JALAN PBT
  - JALAN PERSendirIAN
  - JALAN PEJABAT DAERAH
  - EXISTING LINE
  - - - HORIZONTAL DIRECTIONAL DRILLING

PIHAK BERKUASA MELULUS

	JABATAN KERJA RAYA MUALLIM
--	----------------------------




JENIS PELAN	PELAN IZIN LALU
PELUKIS PELAN	NOR ALIA
TARIKH DIKELUARKAN	2025-01-03
MUKA SURAT	0/9
NO FAIL RUJUKAN	PINDAAN
KUDR/MXS/A/12/24/0218	<b>00</b>

**JARAK KESELURUHAN : 10,619 m**

KAEDAH	JARAK	PBM
HDD	4322 m	JKR
HDD	5806 m	JKR
HDD	491 m	JKR
EL	77 m	PRIV
EL	119 m	PRIV
EL	131 m	PRIV
EL	88 m	PRIV
EL	48 m	JKR
EL	562 m	JKR
EL	81 m	JKR
EL	1542 m	JKR

\*PENGUKURAN BERDASARKAN JARAK SATELIT

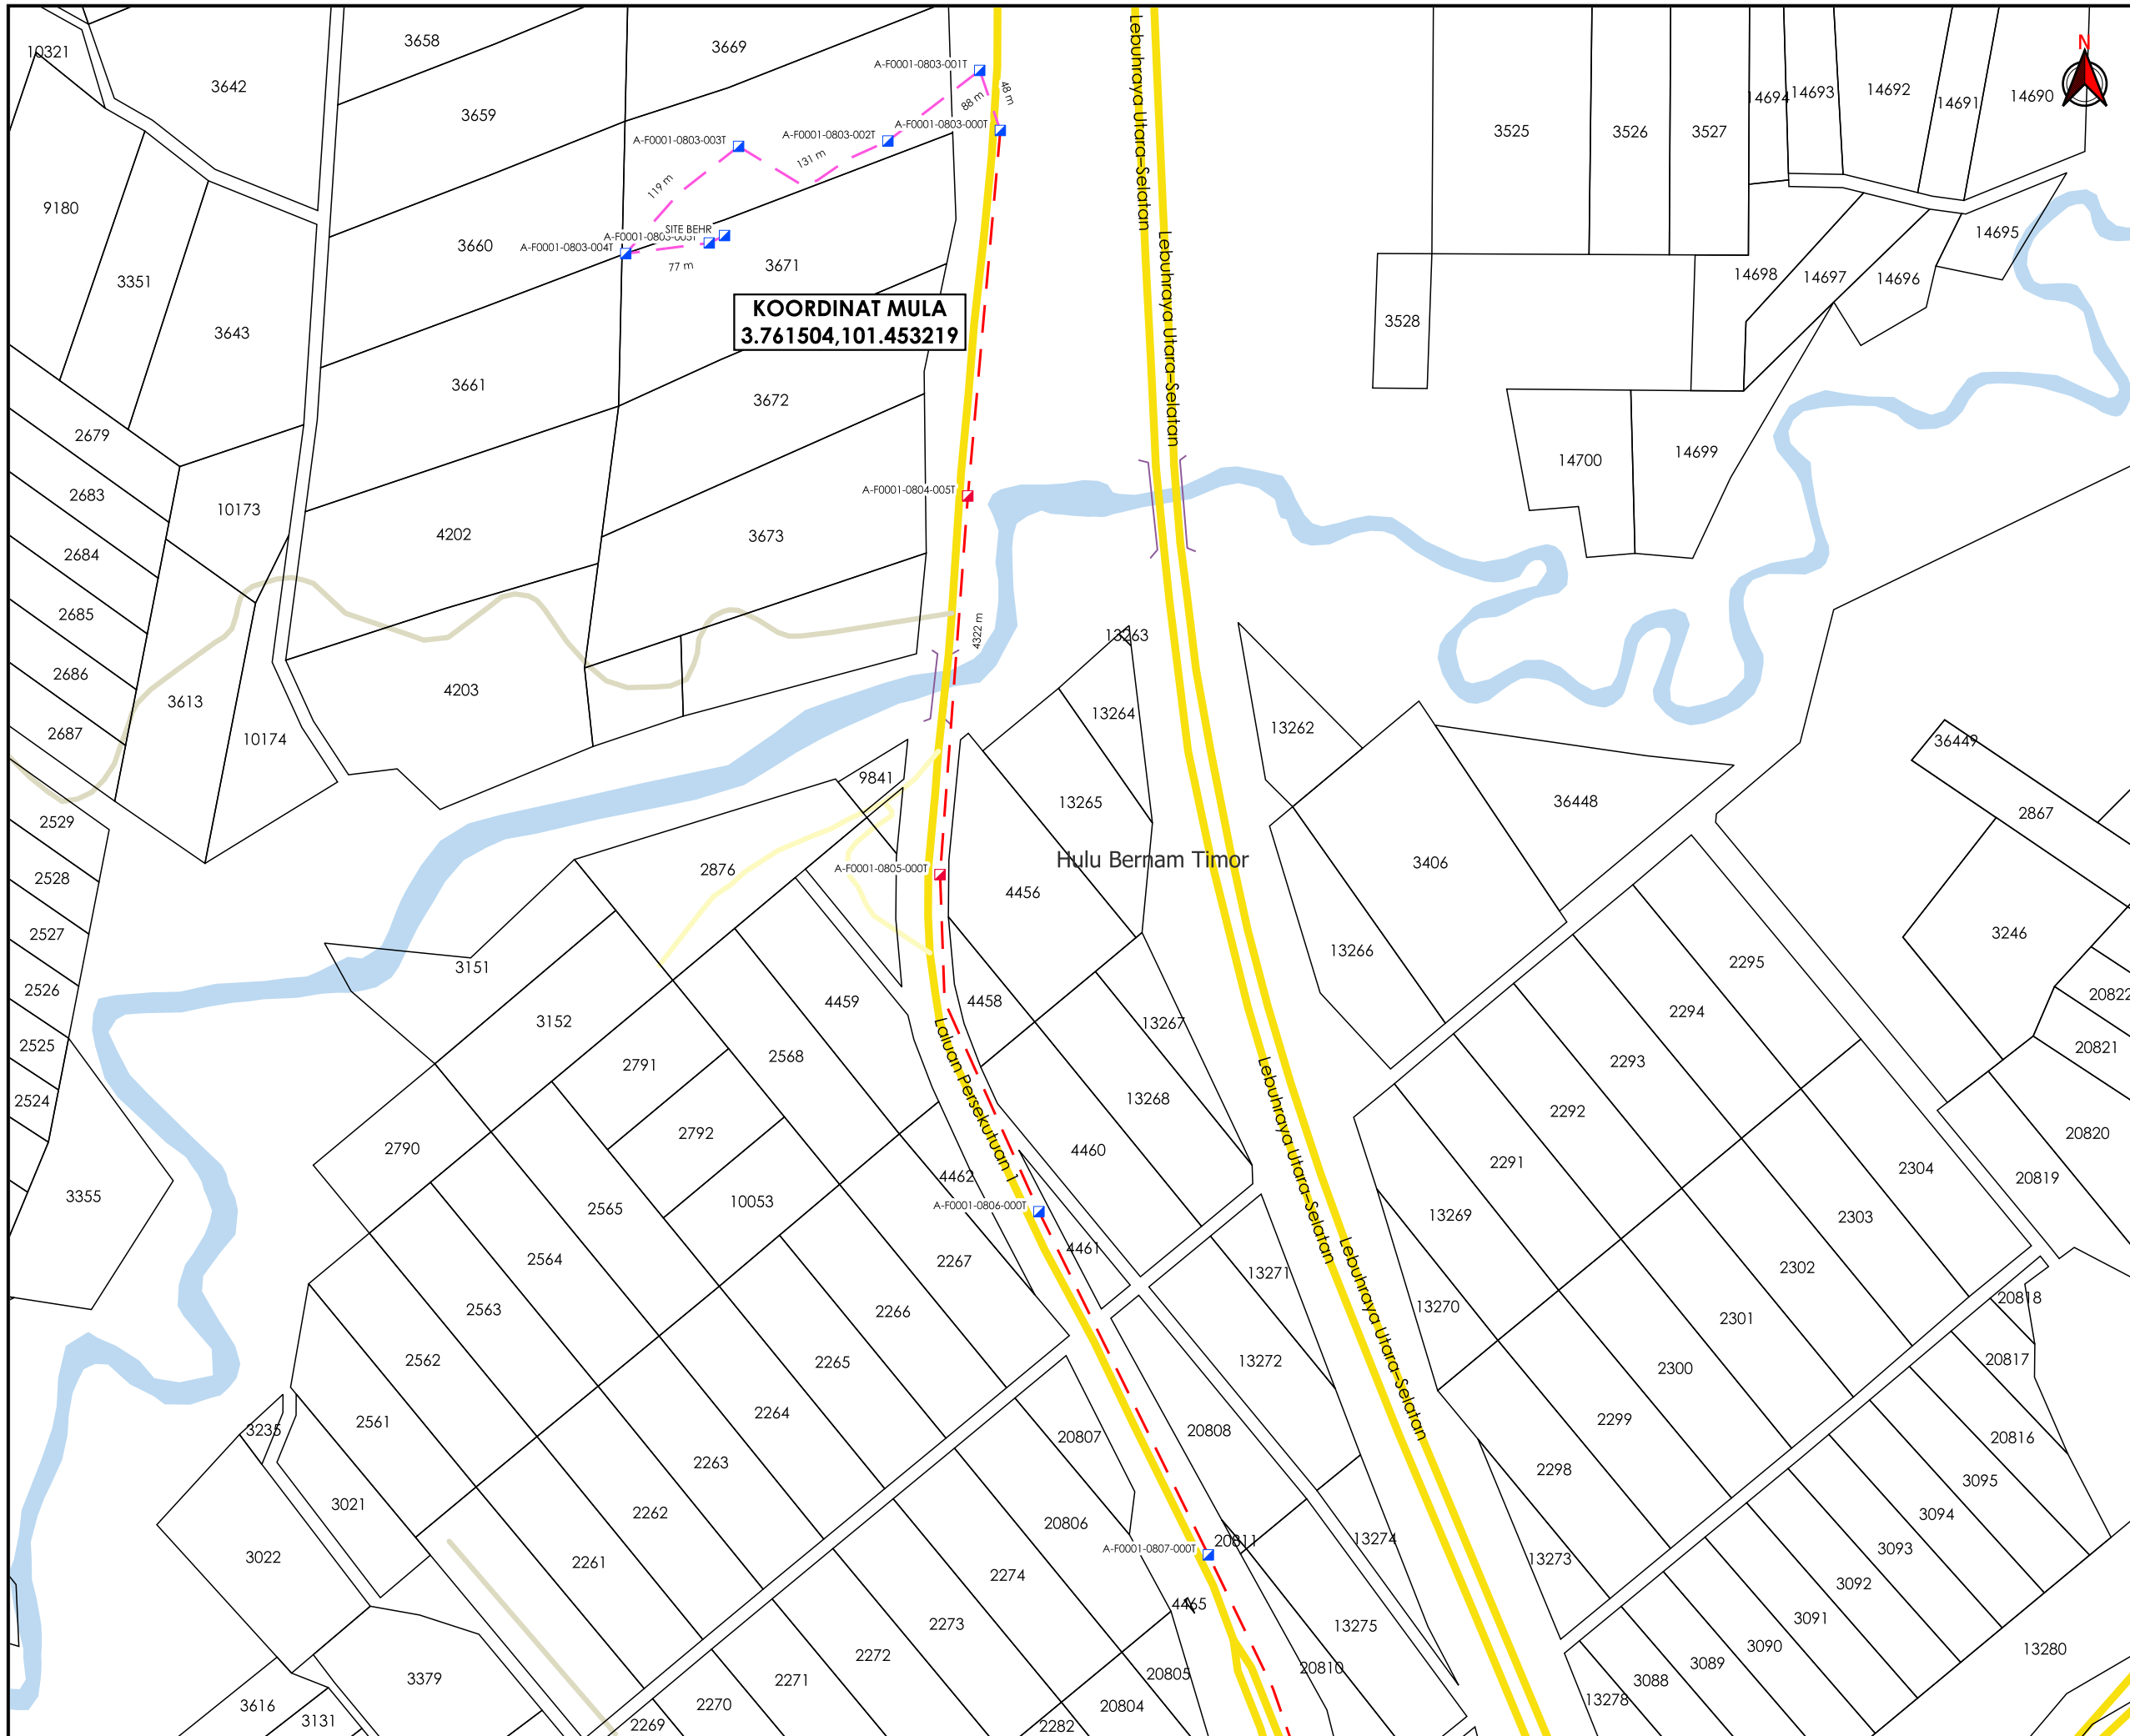

**TAJUK PERMOHONAN**  
 PERMOHONAN BAGI MENDAP ATKAN KEBENARAN IZIN LALU SERTA PERMIT PEMASANGAN DAN PENYAMBUNGAN KEMUDAHAN UTILITI TELEKOMUNIKASI SERTA PENGOREKAN UNTUK PROJEK "FIBERISATION" MAXIS BROADBAND SDN BHD DI DALAM REZAB (SITE ID: BEHR-TGML)

**PETUNJUK**


- JALAN JKR
- JALAN PBT
- JALAN PERSENDIRIAN
- EXISTING LINE
- - - HORIZONTAL DIRECTIONAL DRILLING
- MANHOLE CADANGAN
- MANHOLE SEDIA ADA

PIHAK BERKUASA MELULUS  
**JABATAN KERJA RAYA MUALLIM**

PENYEDIA UTILITI

JENIS PELAN	PELAN IZIN LALU
PELUKIS PELAN	NOR ALIA
TARIKH DIKELUARKAN	2025-01-03
MUKA SURAT	1/9
NO FAIL RUJUKAN	PINDAAN
KUDR/MXS/A/12/24/0218	<b>00</b>

\*PENGUKURAN BERDASARKAN JARAK SATELIT

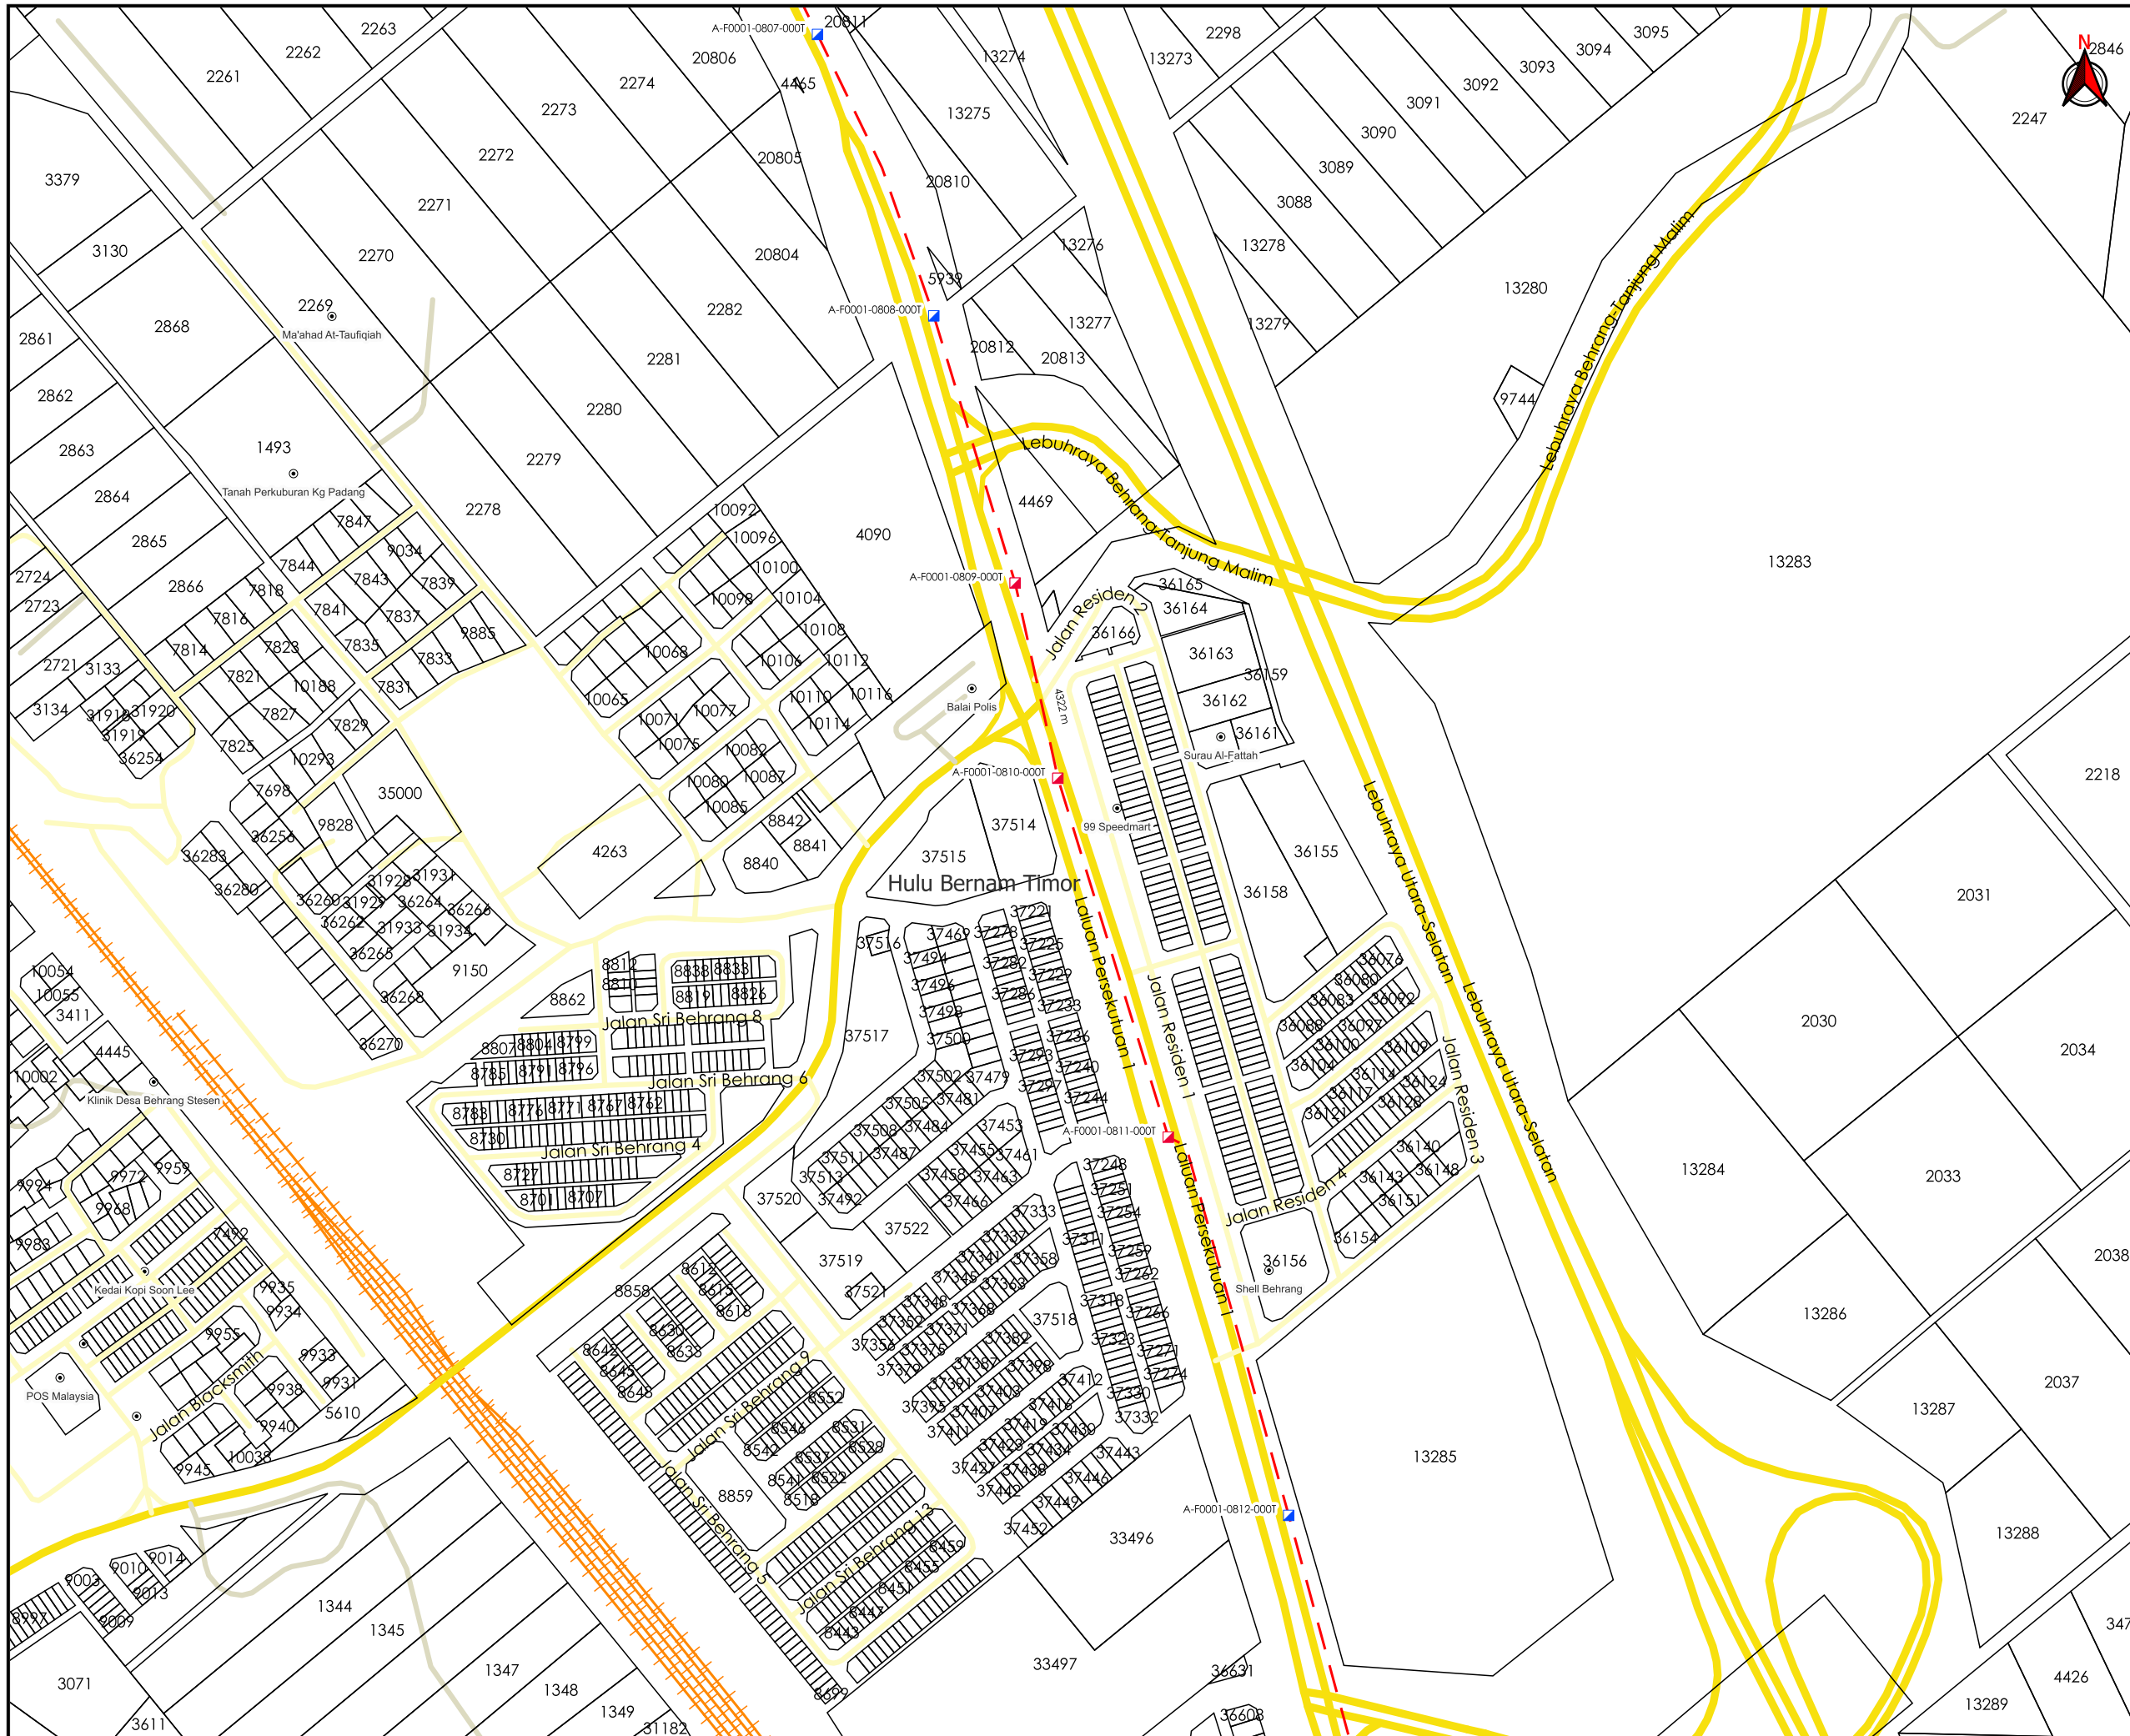

AGENSI PENYELARAS  
**KORIDOR UTILITI**  
 DARUL RIDZUAN



**TAJUK PERMOHONAN**  
 PERMOHONAN BAGI MENDAP ATKAN KEBENARAN IZIN LALU SERTA PERMIT PEMASANGAN DAN PENYAMBUNGAN KEMUDAHAN UTILITI TELEKOMUNIKASI SERTA PENGOREKAN UNTUK PROJEK "FIBERISATION" MAXIS BROADBAND SDN BHD DI DALAM REZAB (SITE ID: BEHR-TGML)

- PETUNJUK**
- JALAN JKR
  - JALAN PBT
  - JALAN PERSENDIRIAN
  - - - HORIZONTAL DIRECTIONAL DRILLING
  - MANHOLE CADANGAN
  - MANHOLE SEDIA ADA


**PIHAK BERKUASA MELULUS**  
**JABATAN KERJA RAYA MUALLIM**

**PENYEDIA UTILITI**

<b>JENIS PELAN</b>	PELAN IZIN LALU
<b>PELUKIS PELAN</b>	NOR ALIA
<b>TARIKH DIKELUARKAN</b>	2025-01-03
<b>MUKA SURAT</b>	2/9
<b>NO FAIL RUJUKAN</b>	PINDAAN
KUDR/MXS/A/12/24/0218	<b>00</b>

\*PENGUKURAN BERDASARKAN JARAK SATELIT



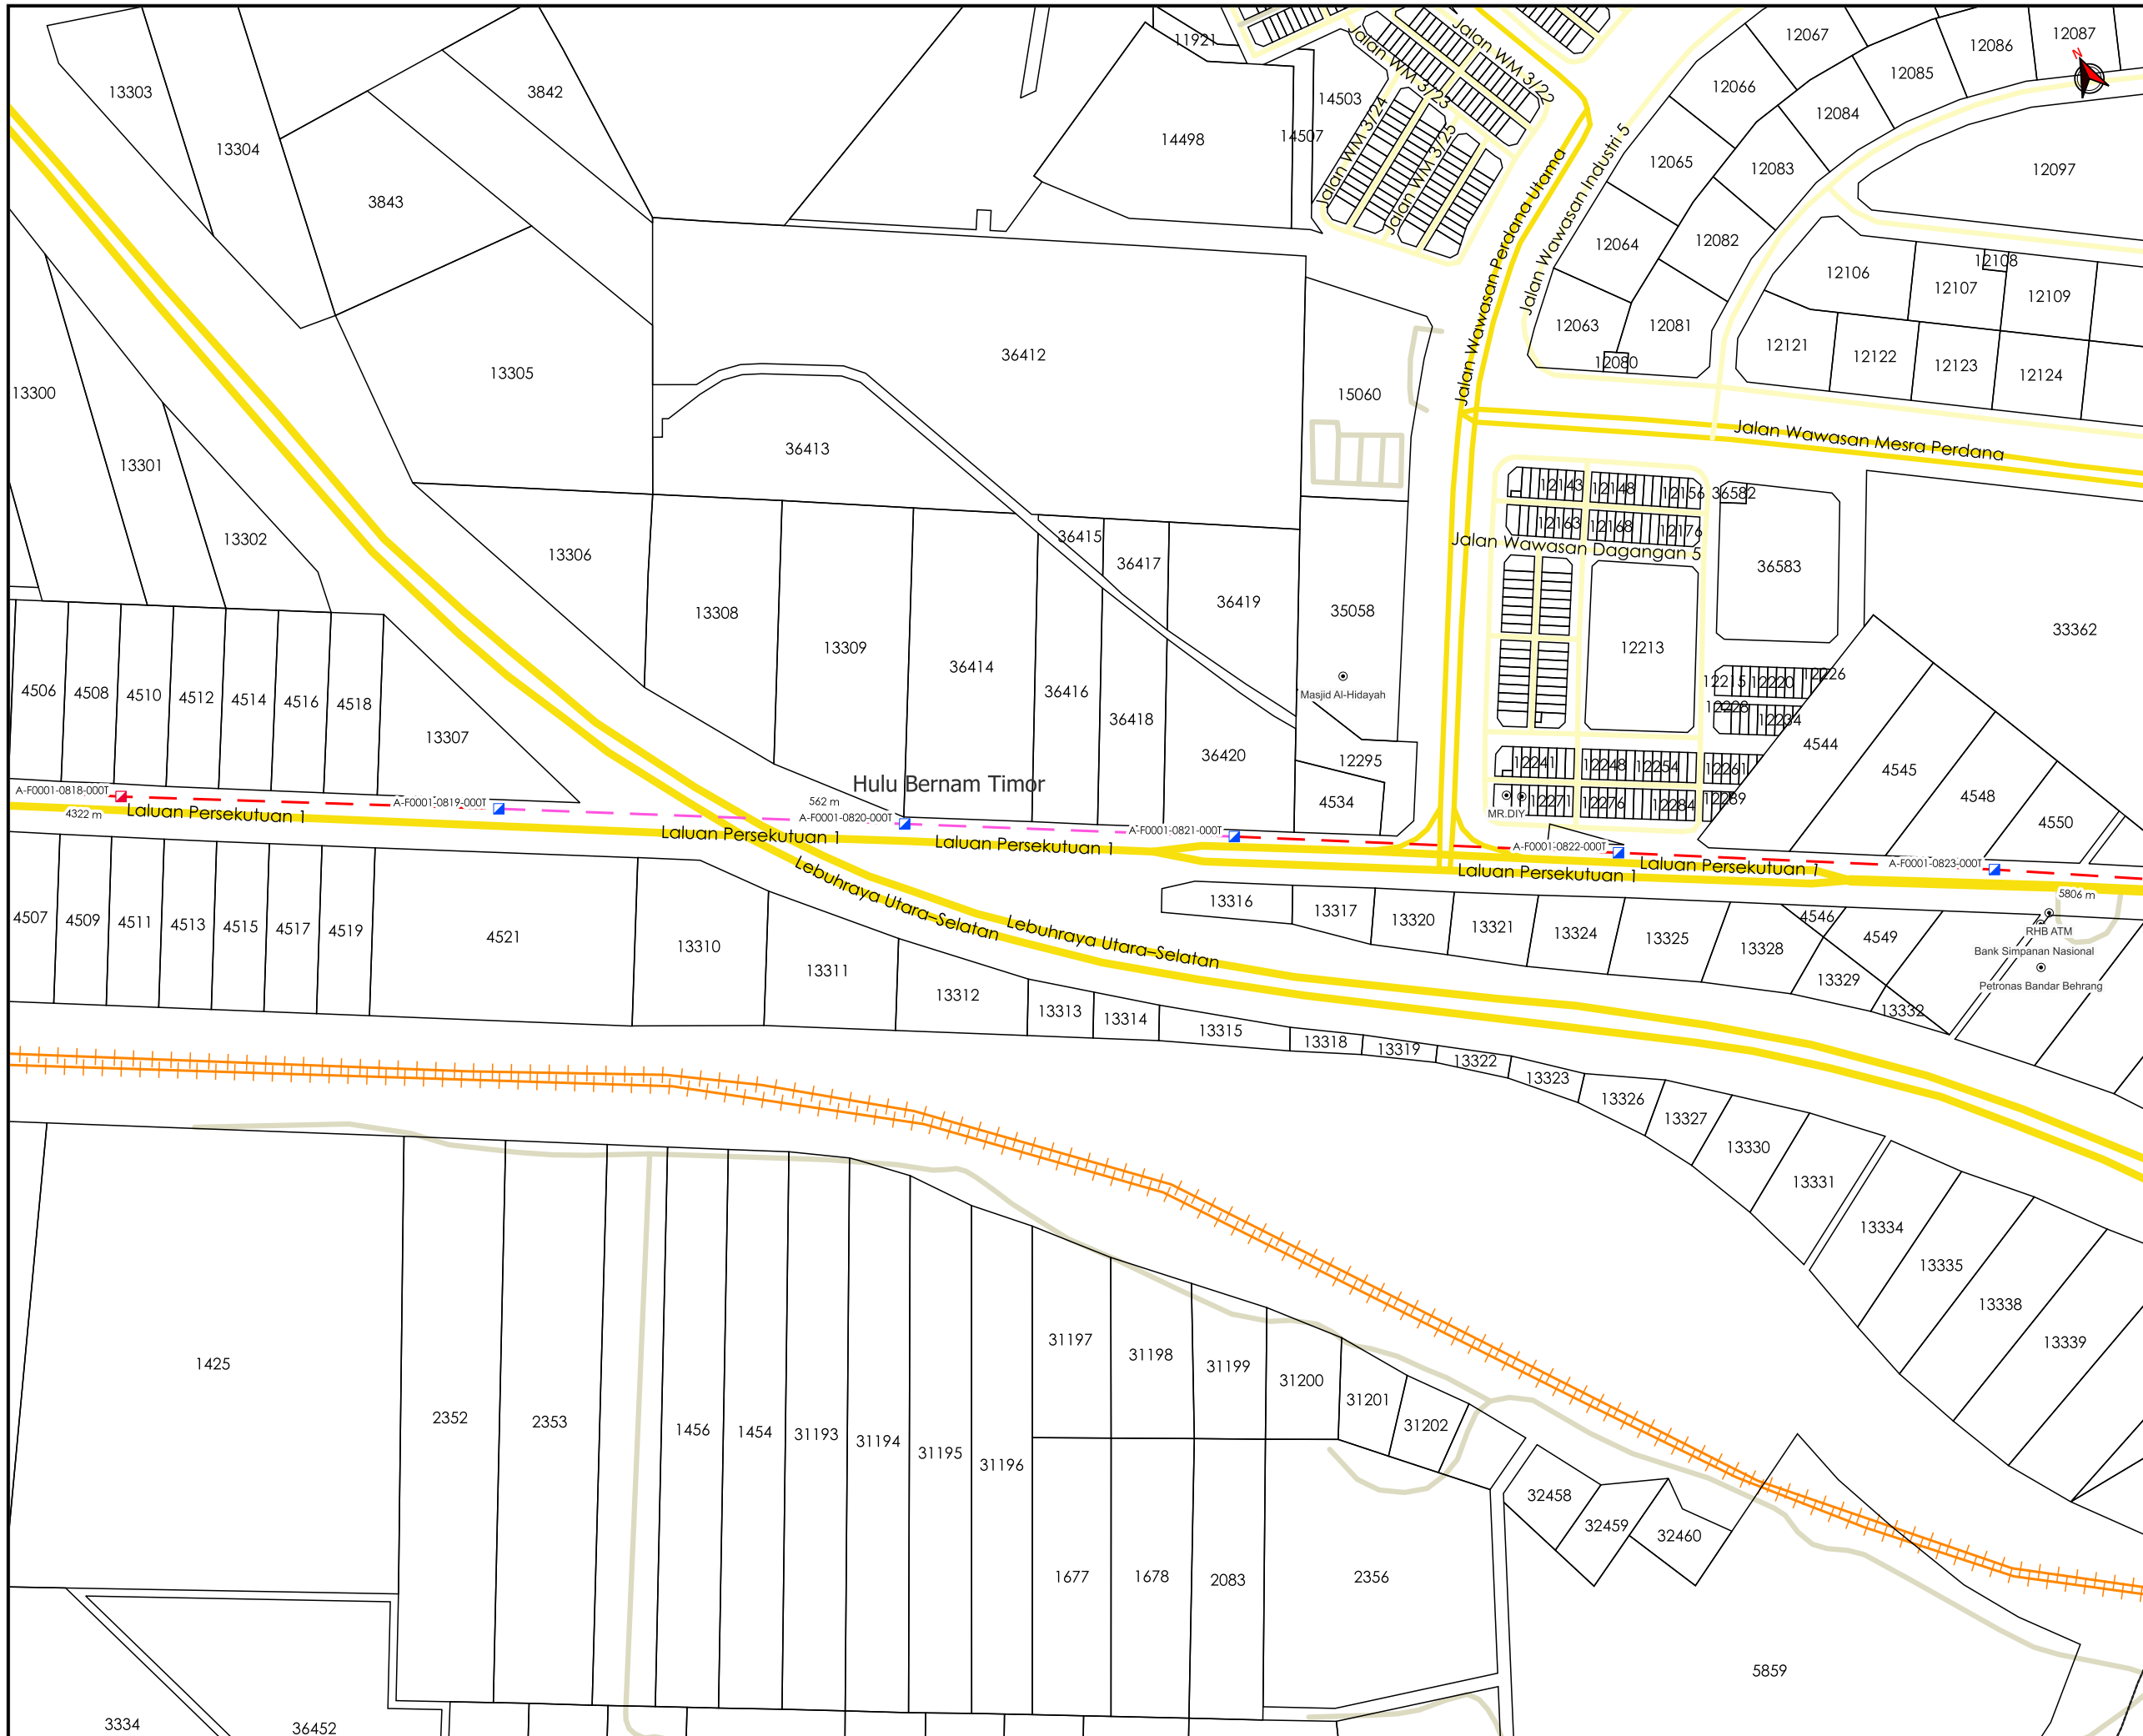

**TAJUK PERMOHONAN**  
 PERMOHONAN BAGI MENDAP ATKAN KEBENARAN IZIN LALU SERTA PERMIT PEMASANGAN DAN PENYAMBUNGAN KEMUDAHAN UTILITI TELEKOMUNIKASI SERTA PENGOREKAN UNTUK PROJEK "FIBERISATION" MAXIS BROADBAND SDN BHD DI DALAM REZAB (SITE ID: BEHR-TGML)

- PETUNJUK**
- JALAN JKR
  - JALAN PBT
  - JALAN PERSENDIRIAN
  - EXISTING LINE
  - HORIZONTAL DIRECTIONAL DRILLING
  - MANHOLE CADANGAN
  - MANHOLE SEDIA ADA


PIHAK BERKUASA MELULUS  
**JABATAN KERJA RAYA MUALLIM**

PENYEDIA UTILITI

JENIS PELAN	PELAN IZIN LALU
PELUKIS PELAN	NOR ALIA
TARIKH DIKELUARKAN	2025-01-03
MUKA SURAT	4/9
NO FAIL RUJUKAN	PINDAAN
KUDR/MXS/A/12/24/0218	<b>00</b>

\*PENGUKURAN BERDASARKAN JARAK SATELIT



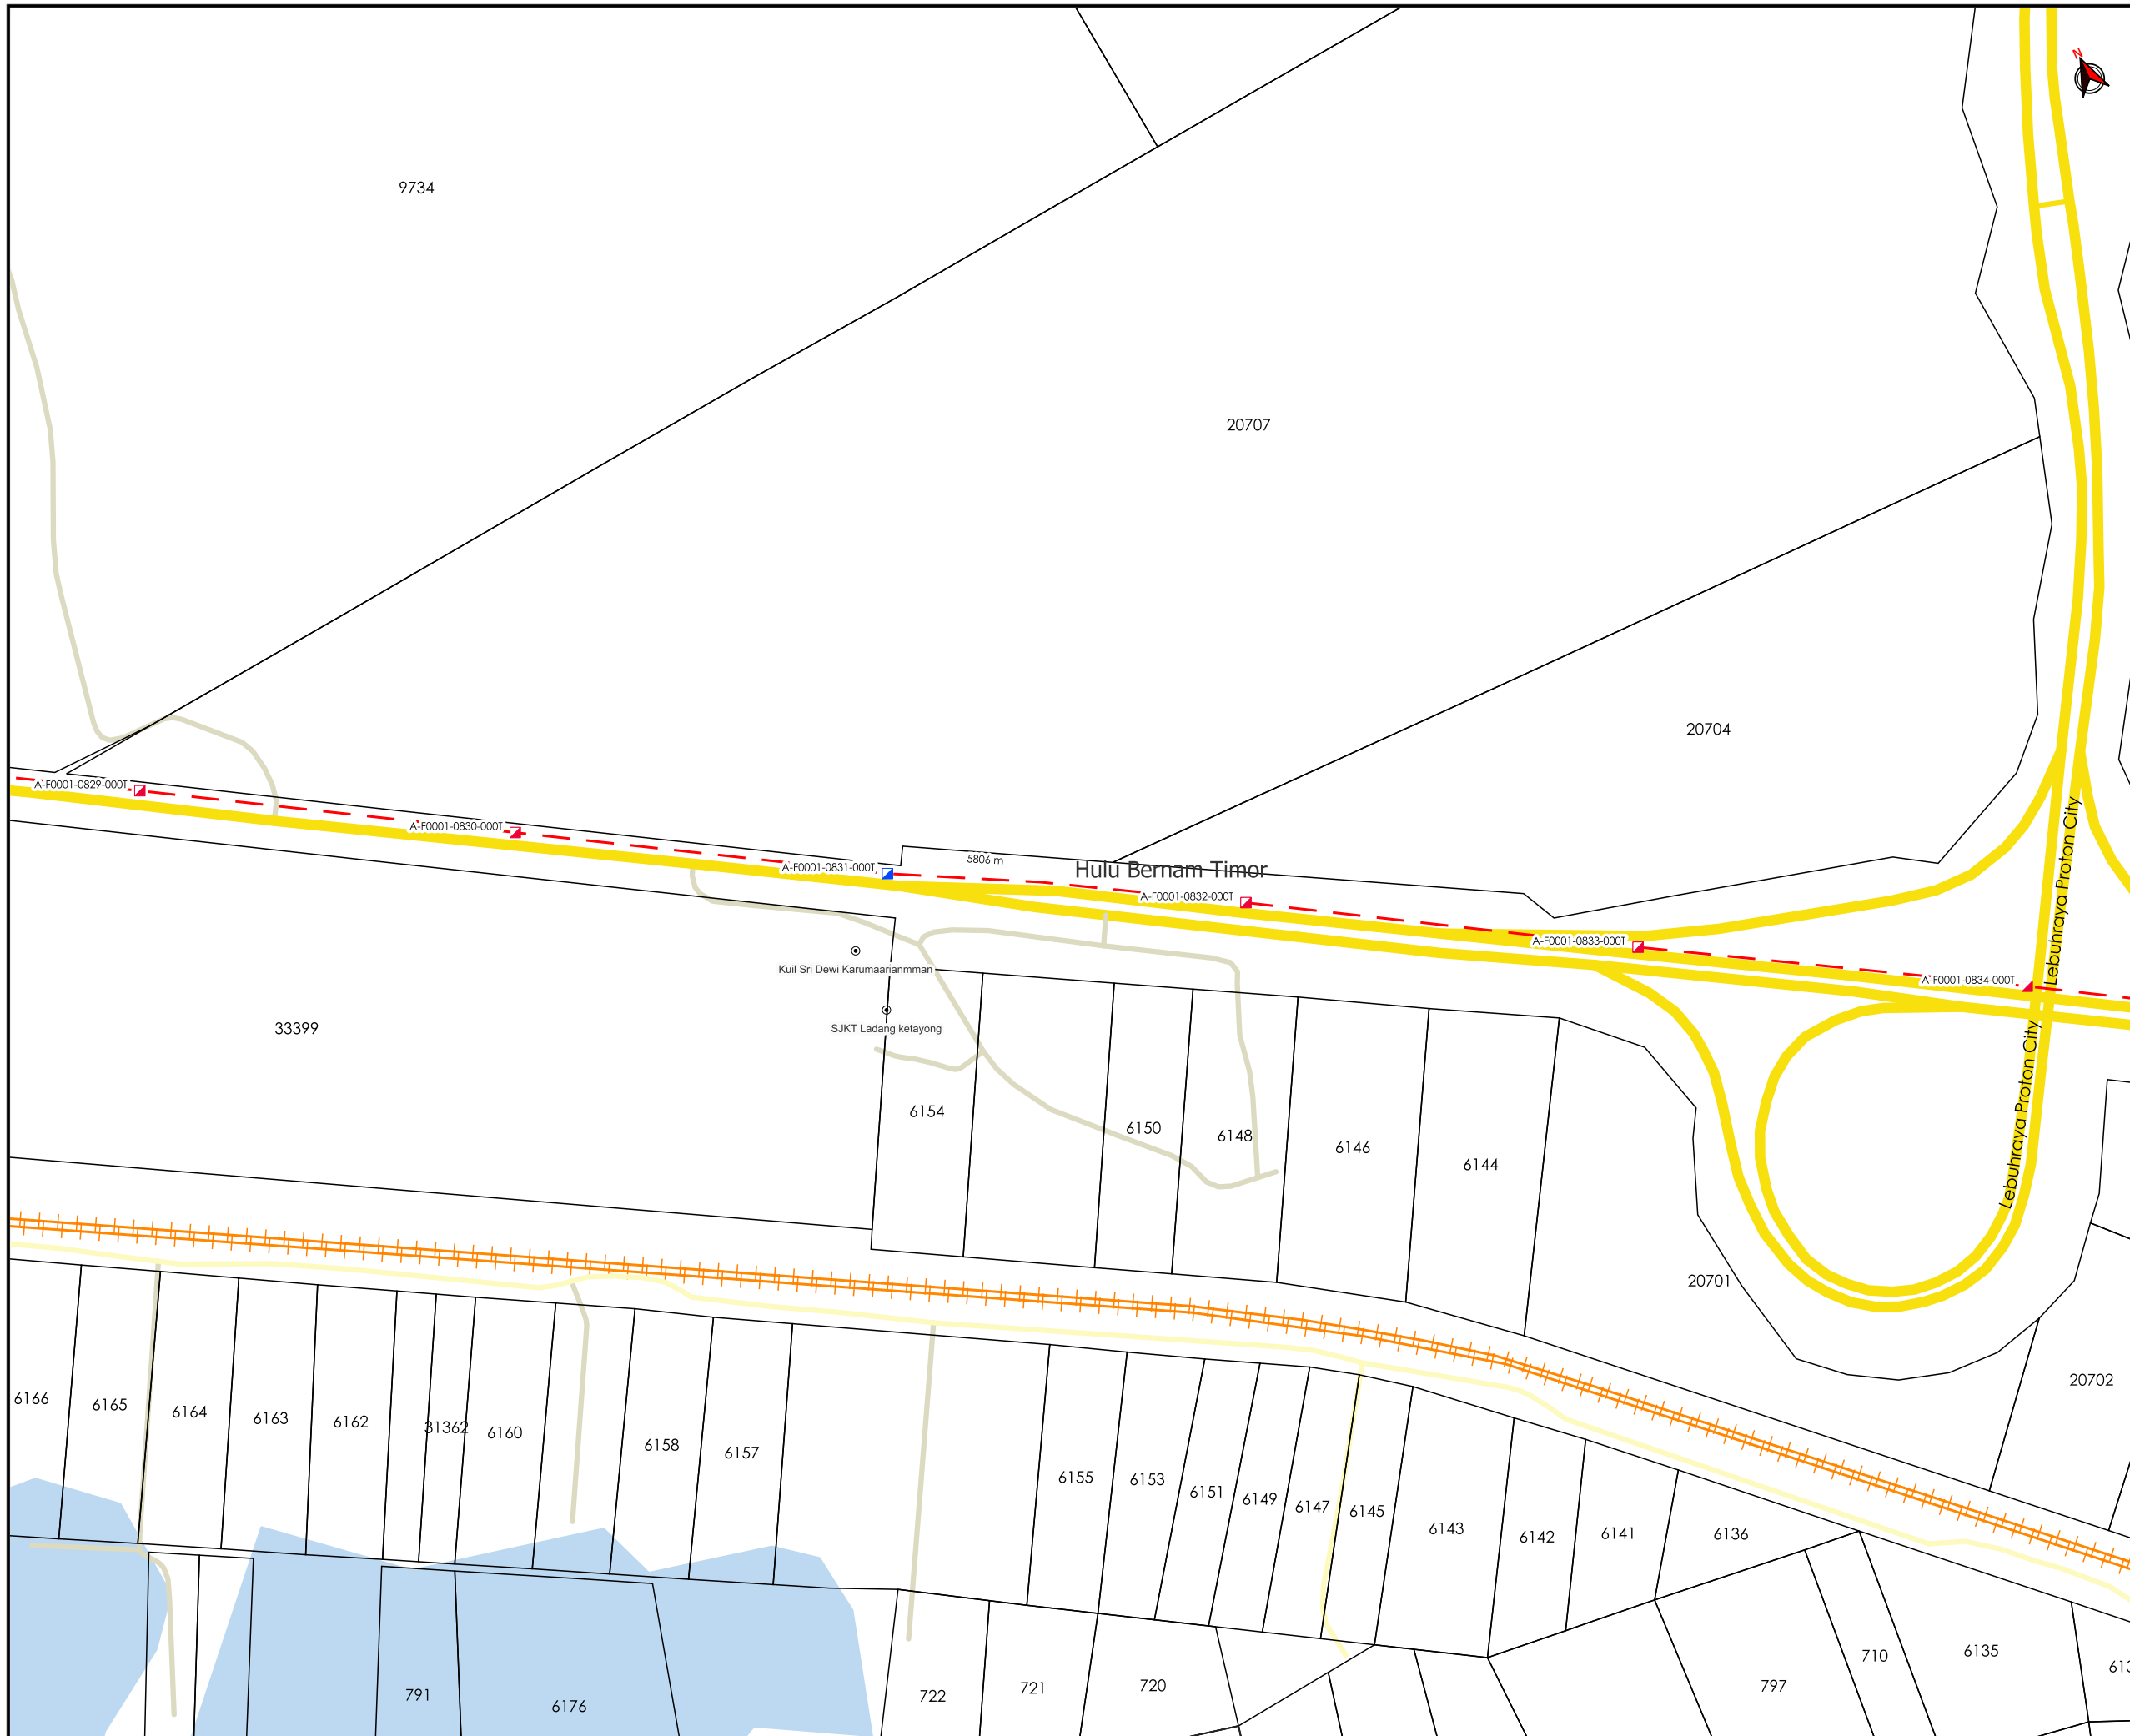

**TAJUK PERMOHONAN**  
 PERMOHONAN BAGI MENDAP ATKAN KEBENARAN IZIN LALU SERTA PERMIT PEMASANGAN DAN PENYAMBUNGAN KEMUDAHAN UTILITI TELEKOMUNIKASI SERTA PENGOREKAN UNTUK PROJEK "FIBERISATION" MAXIS BROADBAND SDN BHD DI DALAM REZAB (SITE ID: BEHR-TGML)


- PETUNJUK**
- JALAN JKR
  - JALAN PBT
  - JALAN PERSENDIRIAN
  - HORIZONTAL DIRECTIONAL DRILLING
  - MANHOLE CADANGAN
  - MANHOLE SEDIA ADA

**PIHAK BERKUASA MELULUS**  
 **JABATAN KERJA RAYA MUALLIM**

**PENYEDIA UTILITI**  


<b>JENIS PELAN</b>	<b>PELAN IZIN LALU</b>
PELUKIS PELAN	NOR ALIA
TARIKH DIKELUARKAN	2025-01-03
MUKA SURAT	6/9
NO FAIL RUJUKAN	PINDAAN
KUDR/MXS/A/12/24/0218	<b>00</b>

\*PENGUKURAN BERDASARKAN JARAK SATELIT

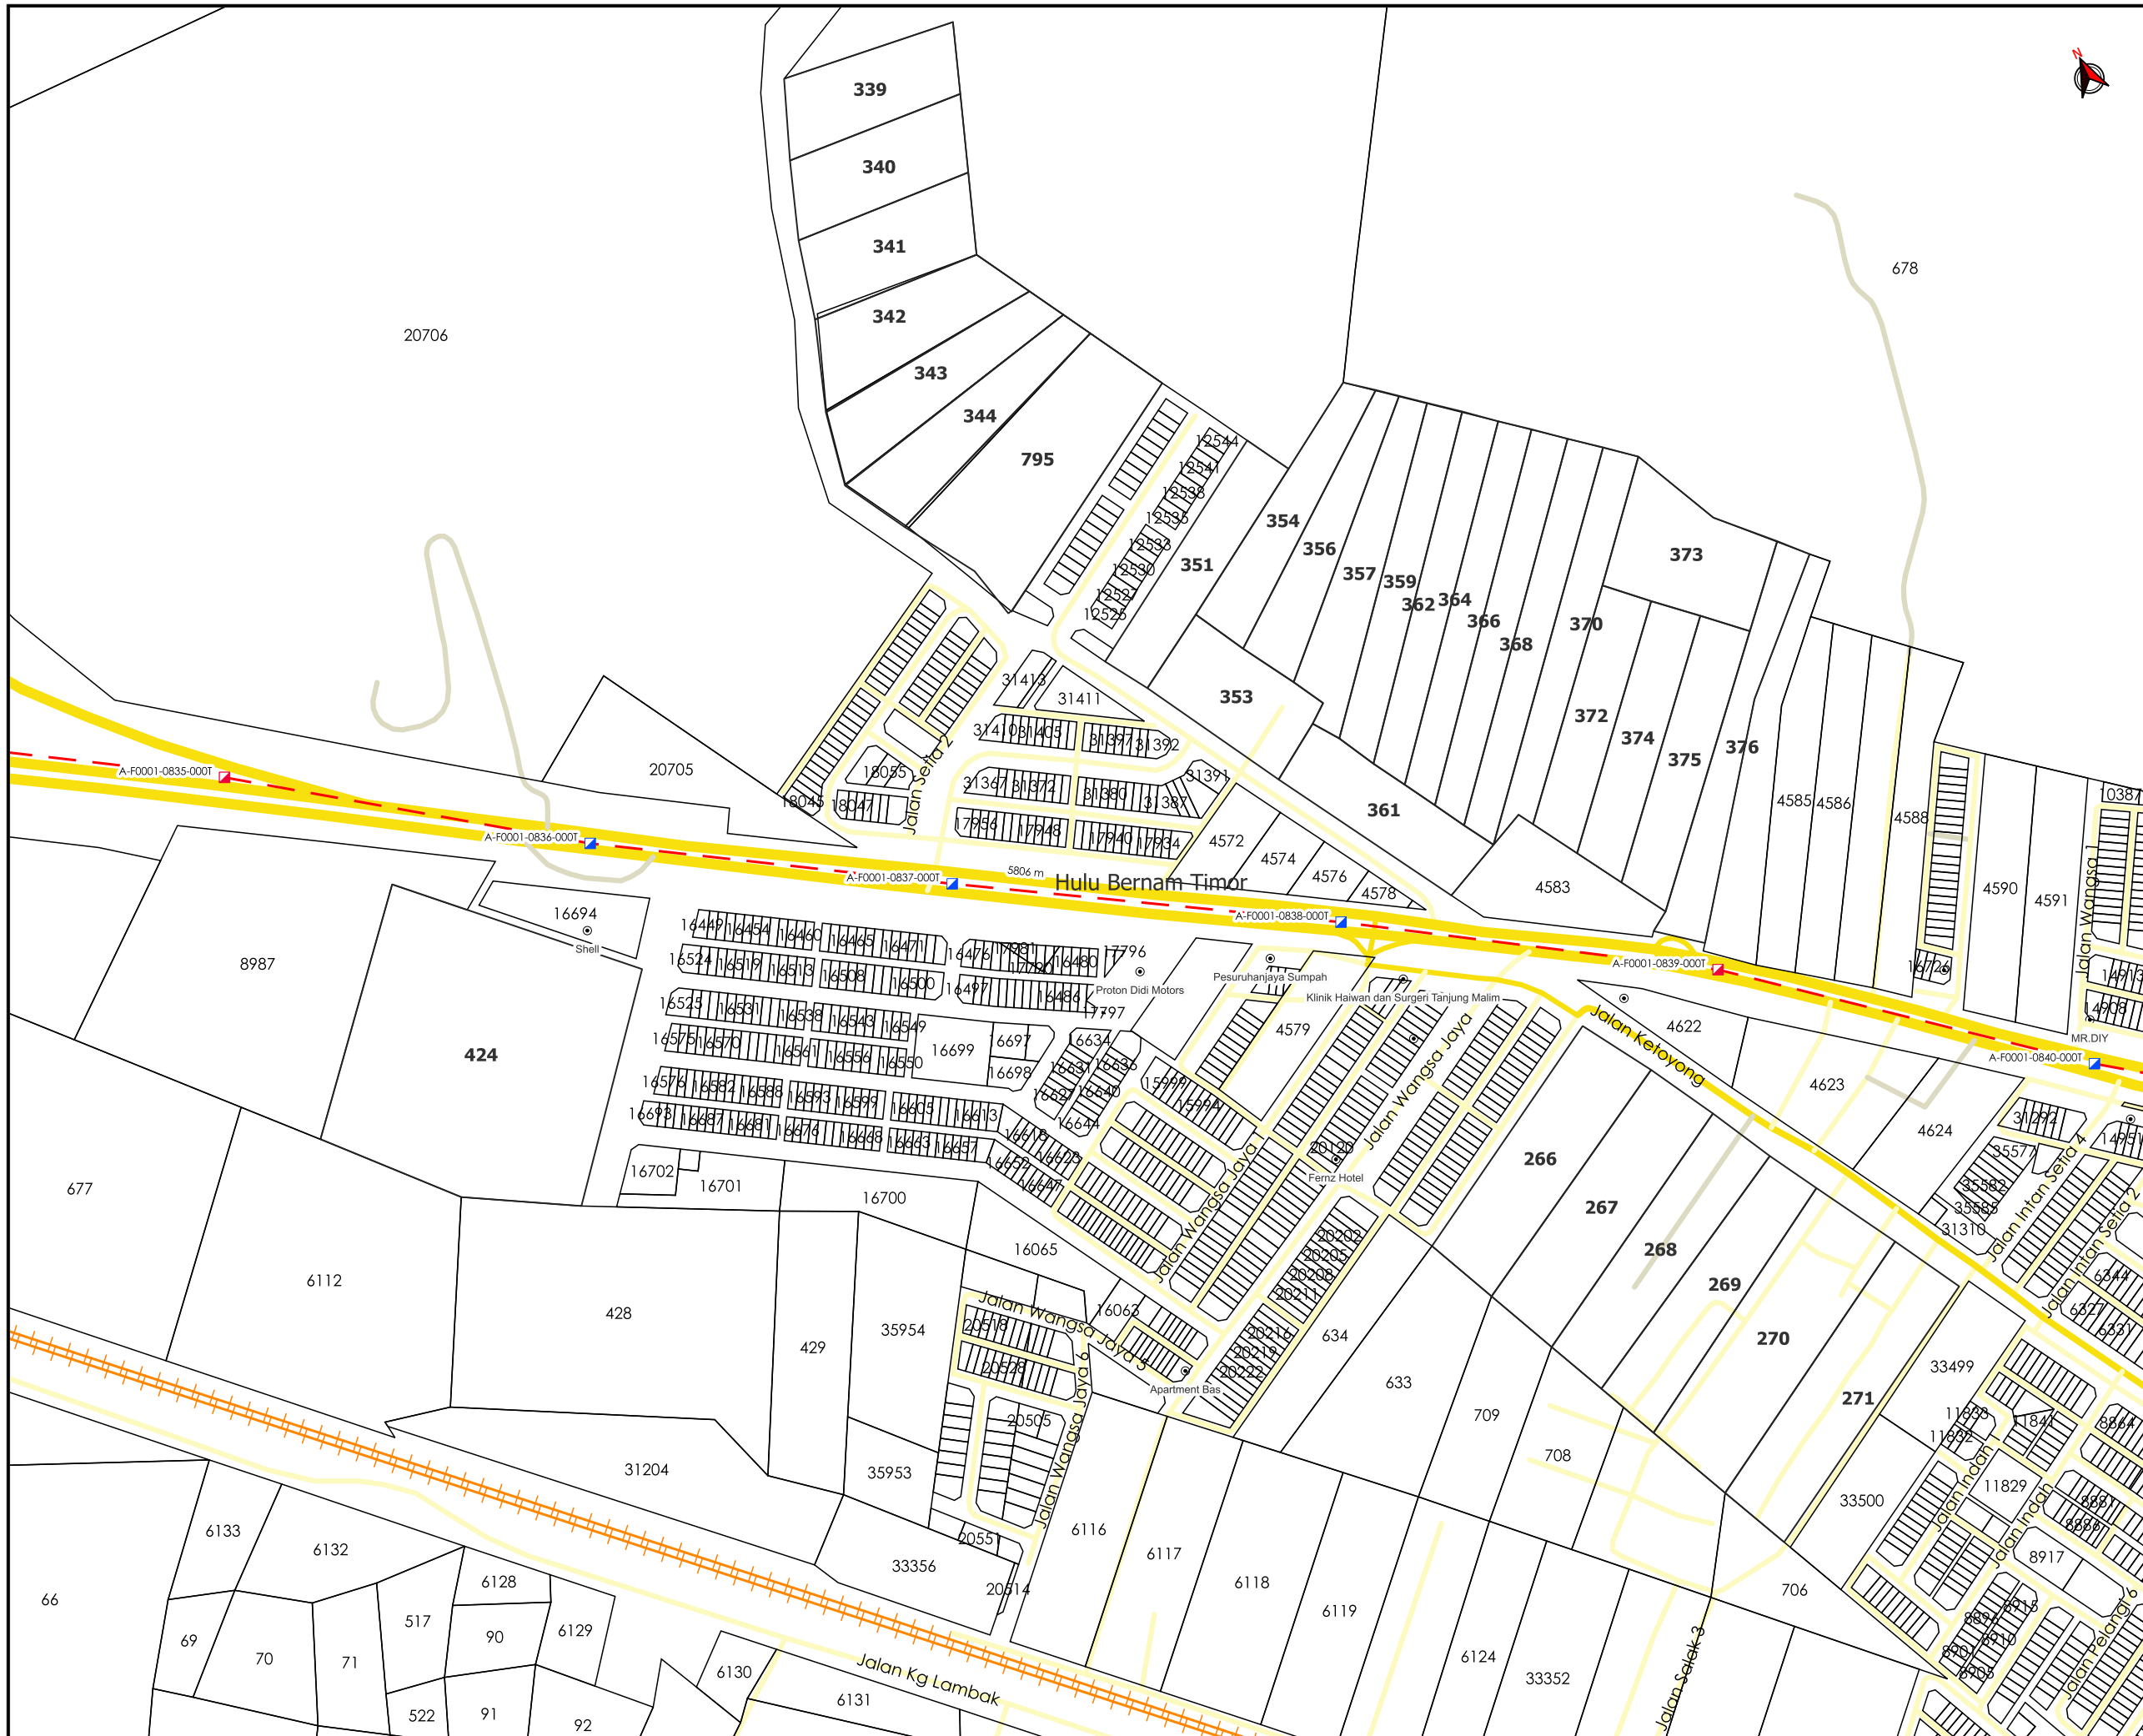

**TAJUK PERMOHONAN**  
 PERMOHONAN BAGI MENDAP ATKAN KEBENARAN IZIN LALU SERTA PERMIT PEMASANGAN DAN PENYAMBUNGAN KEMUDAHAN UTILITI TELEKOMUNIKASI SERTA PENGOREKAN UNTUK PROJEK "FIBERISATION" MAXIS BROADBAND SDN BHD DI DALAM REZAB (SITE ID: BEHR-TGML)


- PETUNJUK**
- JALAN JKR
  - JALAN PBT
  - JALAN PERSENDIRIAN
  - HORIZONTAL DIRECTIONAL DRILLING
  - MANHOLE CADANGAN
  - MANHOLE SEDIA ADA

PIHAK BERKUASA MELULUS  
**JABATAN KERJA RAYA MUALLIM**

PENYEDIA UTILITI

JENIS PELAN	PELAN IZIN LALU
PELUKIS PELAN	NOR ALIA
TARIKH DIKELUARKAN	2025-01-03
MUKA SURAT	7/9
NO FAIL RUJUKAN	PINDAAN
KUDR/MXS/A/12/24/0218	<b>00</b>

\*PENGUKURAN BERDASARKAN JARAK SATELIT

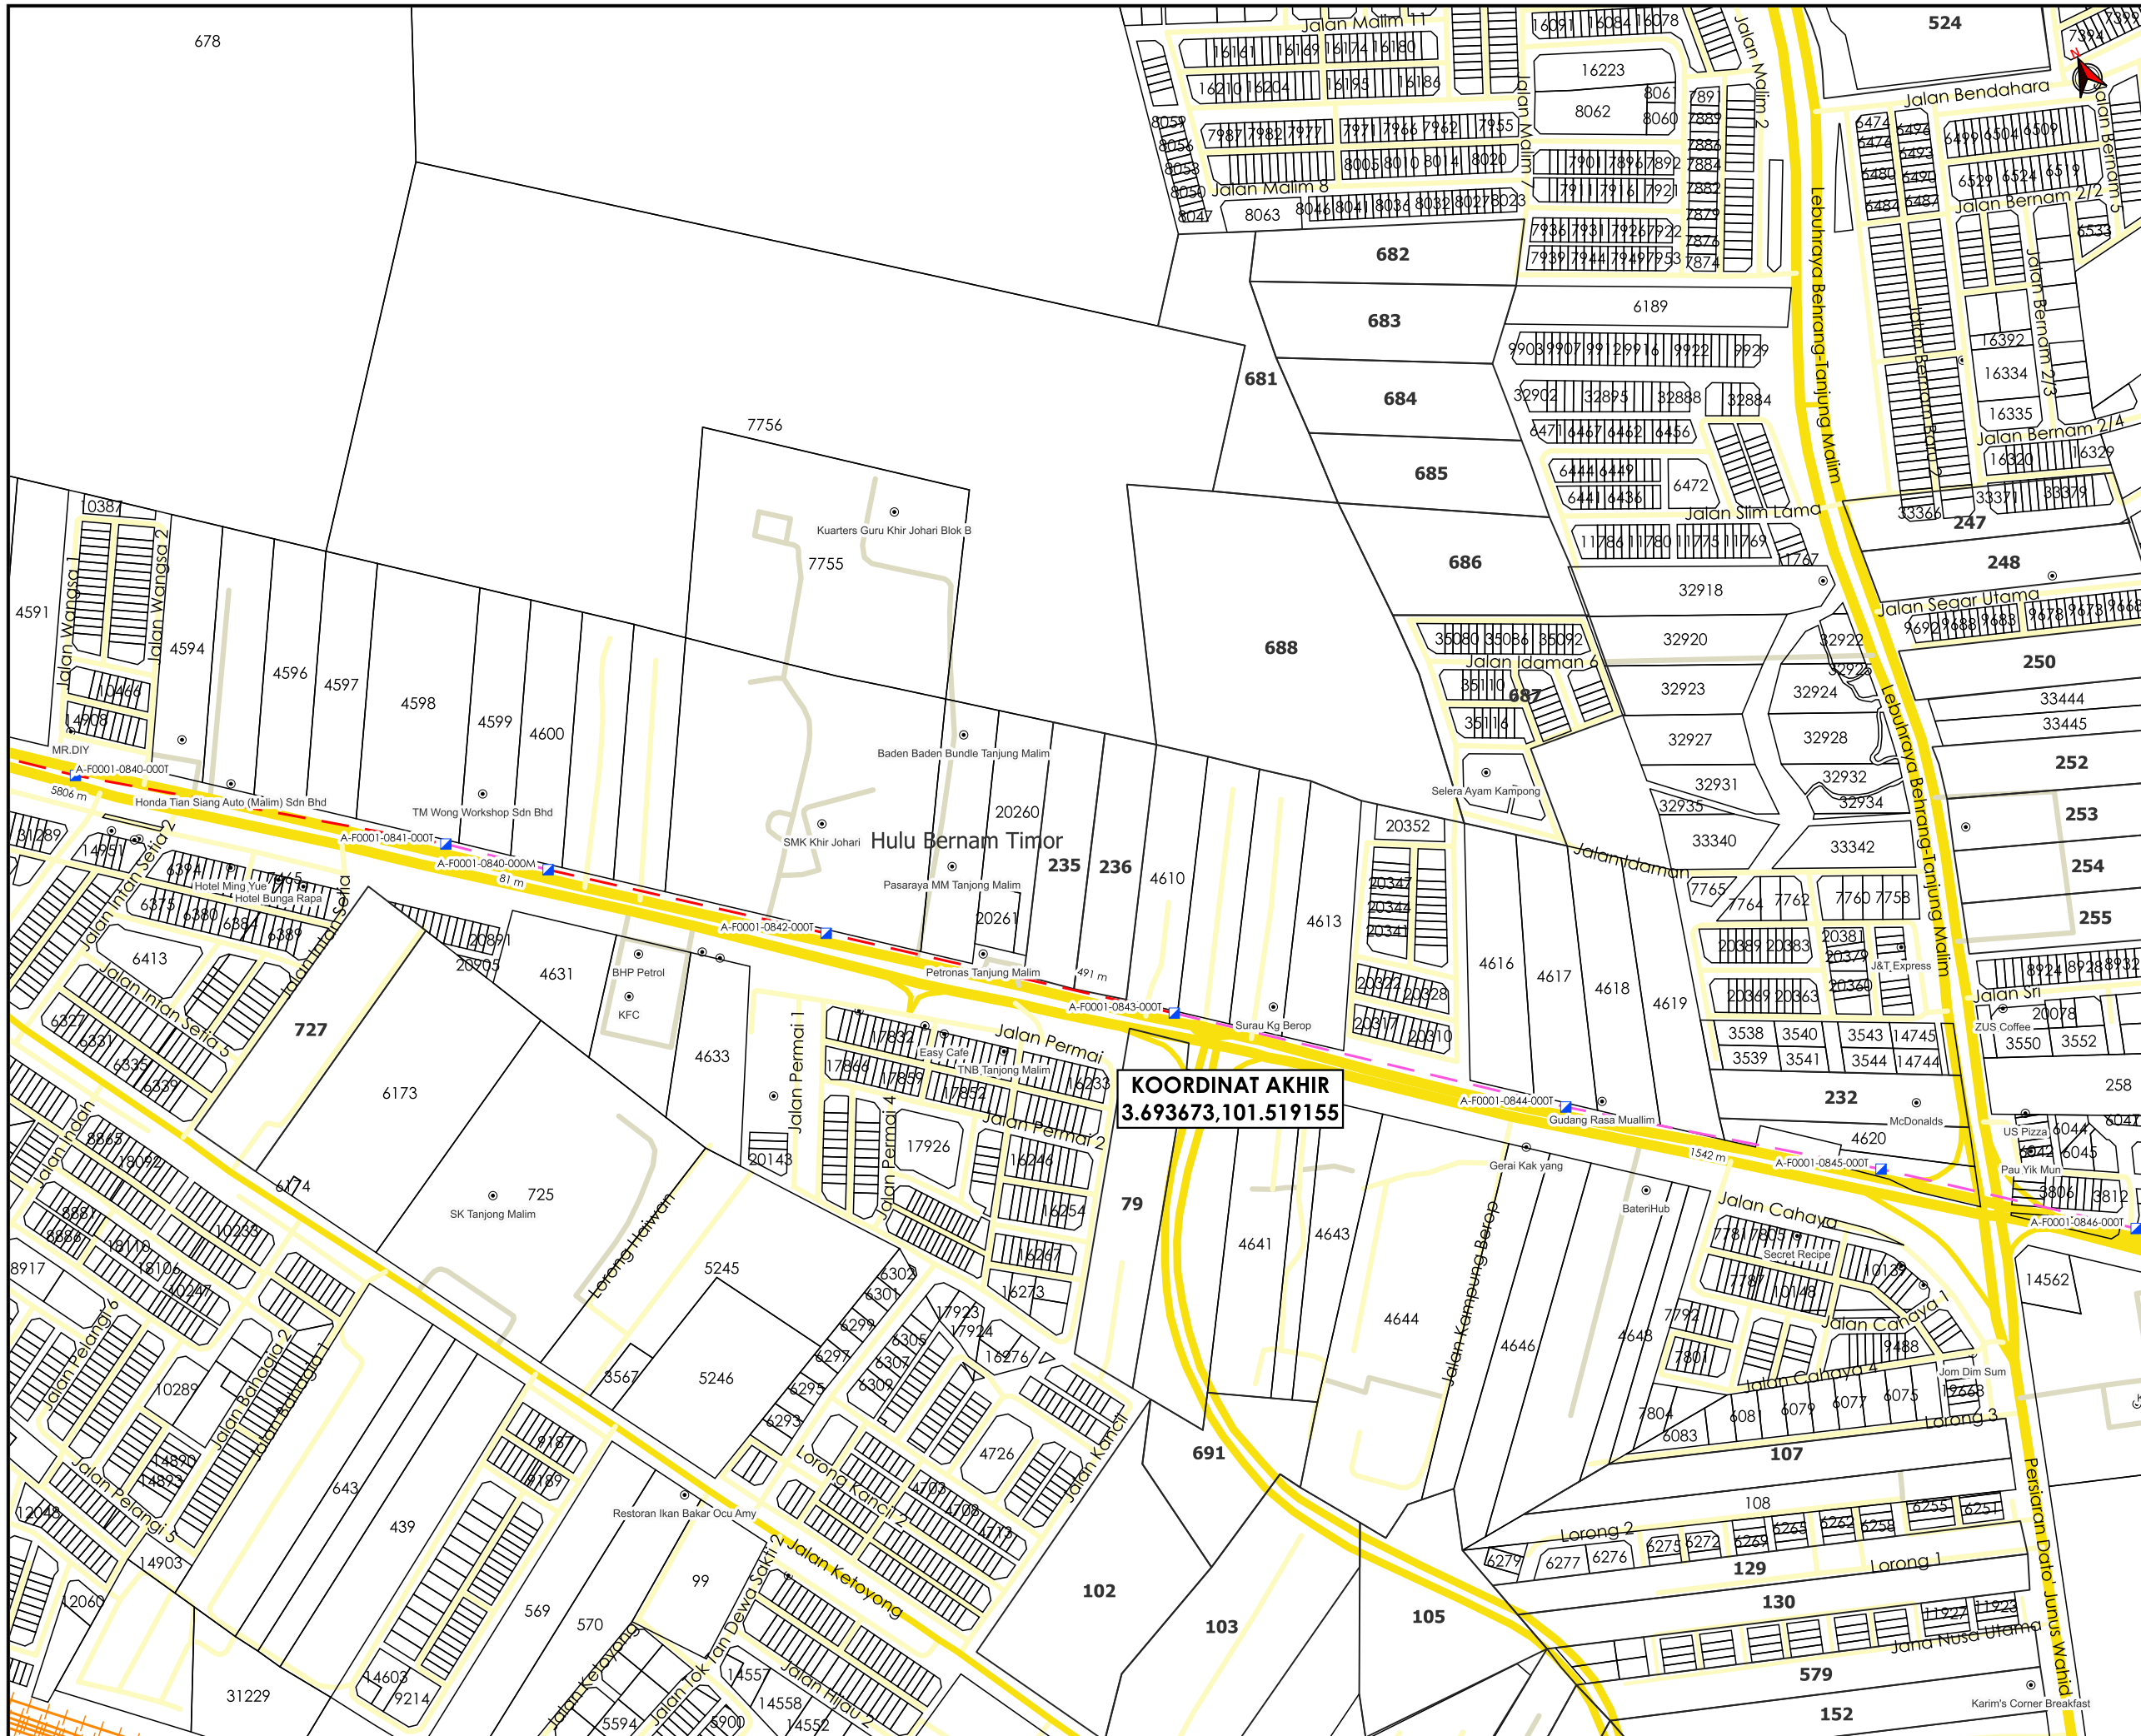

AGENSI PENYELARAS  
**KORIDOR UTILITI**  
 DARUL RIDZUAN



**TAJUK PERMOHONAN**  
 PERMOHONAN BAGI MENDAP ATKAN KEBENARAN IZIN LALU SERTA PERMIT PEMASANGAN DAN PENYAMBUNGAN KEMUDAHAN UTILITI TELEKOMUNIKASI SERTA PENGOREKAN UNTUK PROJEK "FIBERISATION" MAXIS BROADBAND SDN BHD DI DALAM REZAB (SITE ID: BEHR-TGML)

- PETUNJUK**
- JALAN JKR
  - JALAN PBT
  - JALAN PERSENDIRIAN
  - EXISTING LINE
  - HORIZONTAL DIRECTIONAL DRILLING
  - MANHOLE SEDIA ADA

PIHAK BERKUASA MELULUS  
**JABATAN KERJA RAYA MUALLIM**

PENYEDIA UTILITI

JENIS PELAN	PELAN IZIN LALU
PELUKIS PELAN	NOR ALIA
TARIKH DIKELUARKAN	2025-01-03
MUKA SURAT	8/9
NO FAIL RUJUKAN	PINDAAN
KUDR/MXS/A/12/24/0218	<b>00</b>

\*PENGUKURAN BERDASARKAN JARAK SATELIT



**TAJUK PERMOHONAN**  
 PERMOHONAN BAGI MENDAP ATKAN KEBENARAN IZIN LALU SERTA PERMIT PEMASANGAN DAN PENYAMBUNGAN KEMUDAHAN UTILITI TELEKOMUNIKASI SERTA PENGOREKAN UNTUK PROJEK "FIBERISATION" MAXIS BROADBAND SDN BHD DI DALAM REZAB (SITE ID: BEHR-TGML)

- PETUNJUK**
- JALAN JKR
  - JALAN PBT
  - JALAN PERSENDIRIAN
  - EXISTING LINE
  - MANHOLE SEDIA ADA

**PIHAK BERKUASA MELULUS**  
**JABATAN KERJA RAYA MUALLIM**

**PENYEDIA UTILITI**

JENIS PELAN	PELAN IZIN LALU
PELUKIS PELAN	NOR ALIA
TARIKH DIKELUARKAN	2025-01-03
MUKA SURAT	9/9
NO FAIL RUJUKAN	PINDAAN
KUDR/MXS/A/12/24/0218	<b>00</b>

\*PENGUKURAN BERDASARKAN JARAK SATELIT