

**KORIDOR  
UTILITI**  
DARUL RIDZUAN




**BEKALAN AIR KE LOT 8862N, BERSEBELAHAN VIVO SQUARE,  
JALAN KUALA KANGSAR, BANDAR IPOH (U) DAERAH KINTA,  
PERAK DARUL RIDZUAN UNTUK FOO LIAN AUTO SUPPLIES  
SDN. BHD.**

**PELAN IZIN LALU**

**(PINDAAN)**

**NO FAIL RUJUKAN  
KUDR/LAP/B/11/24/0121**

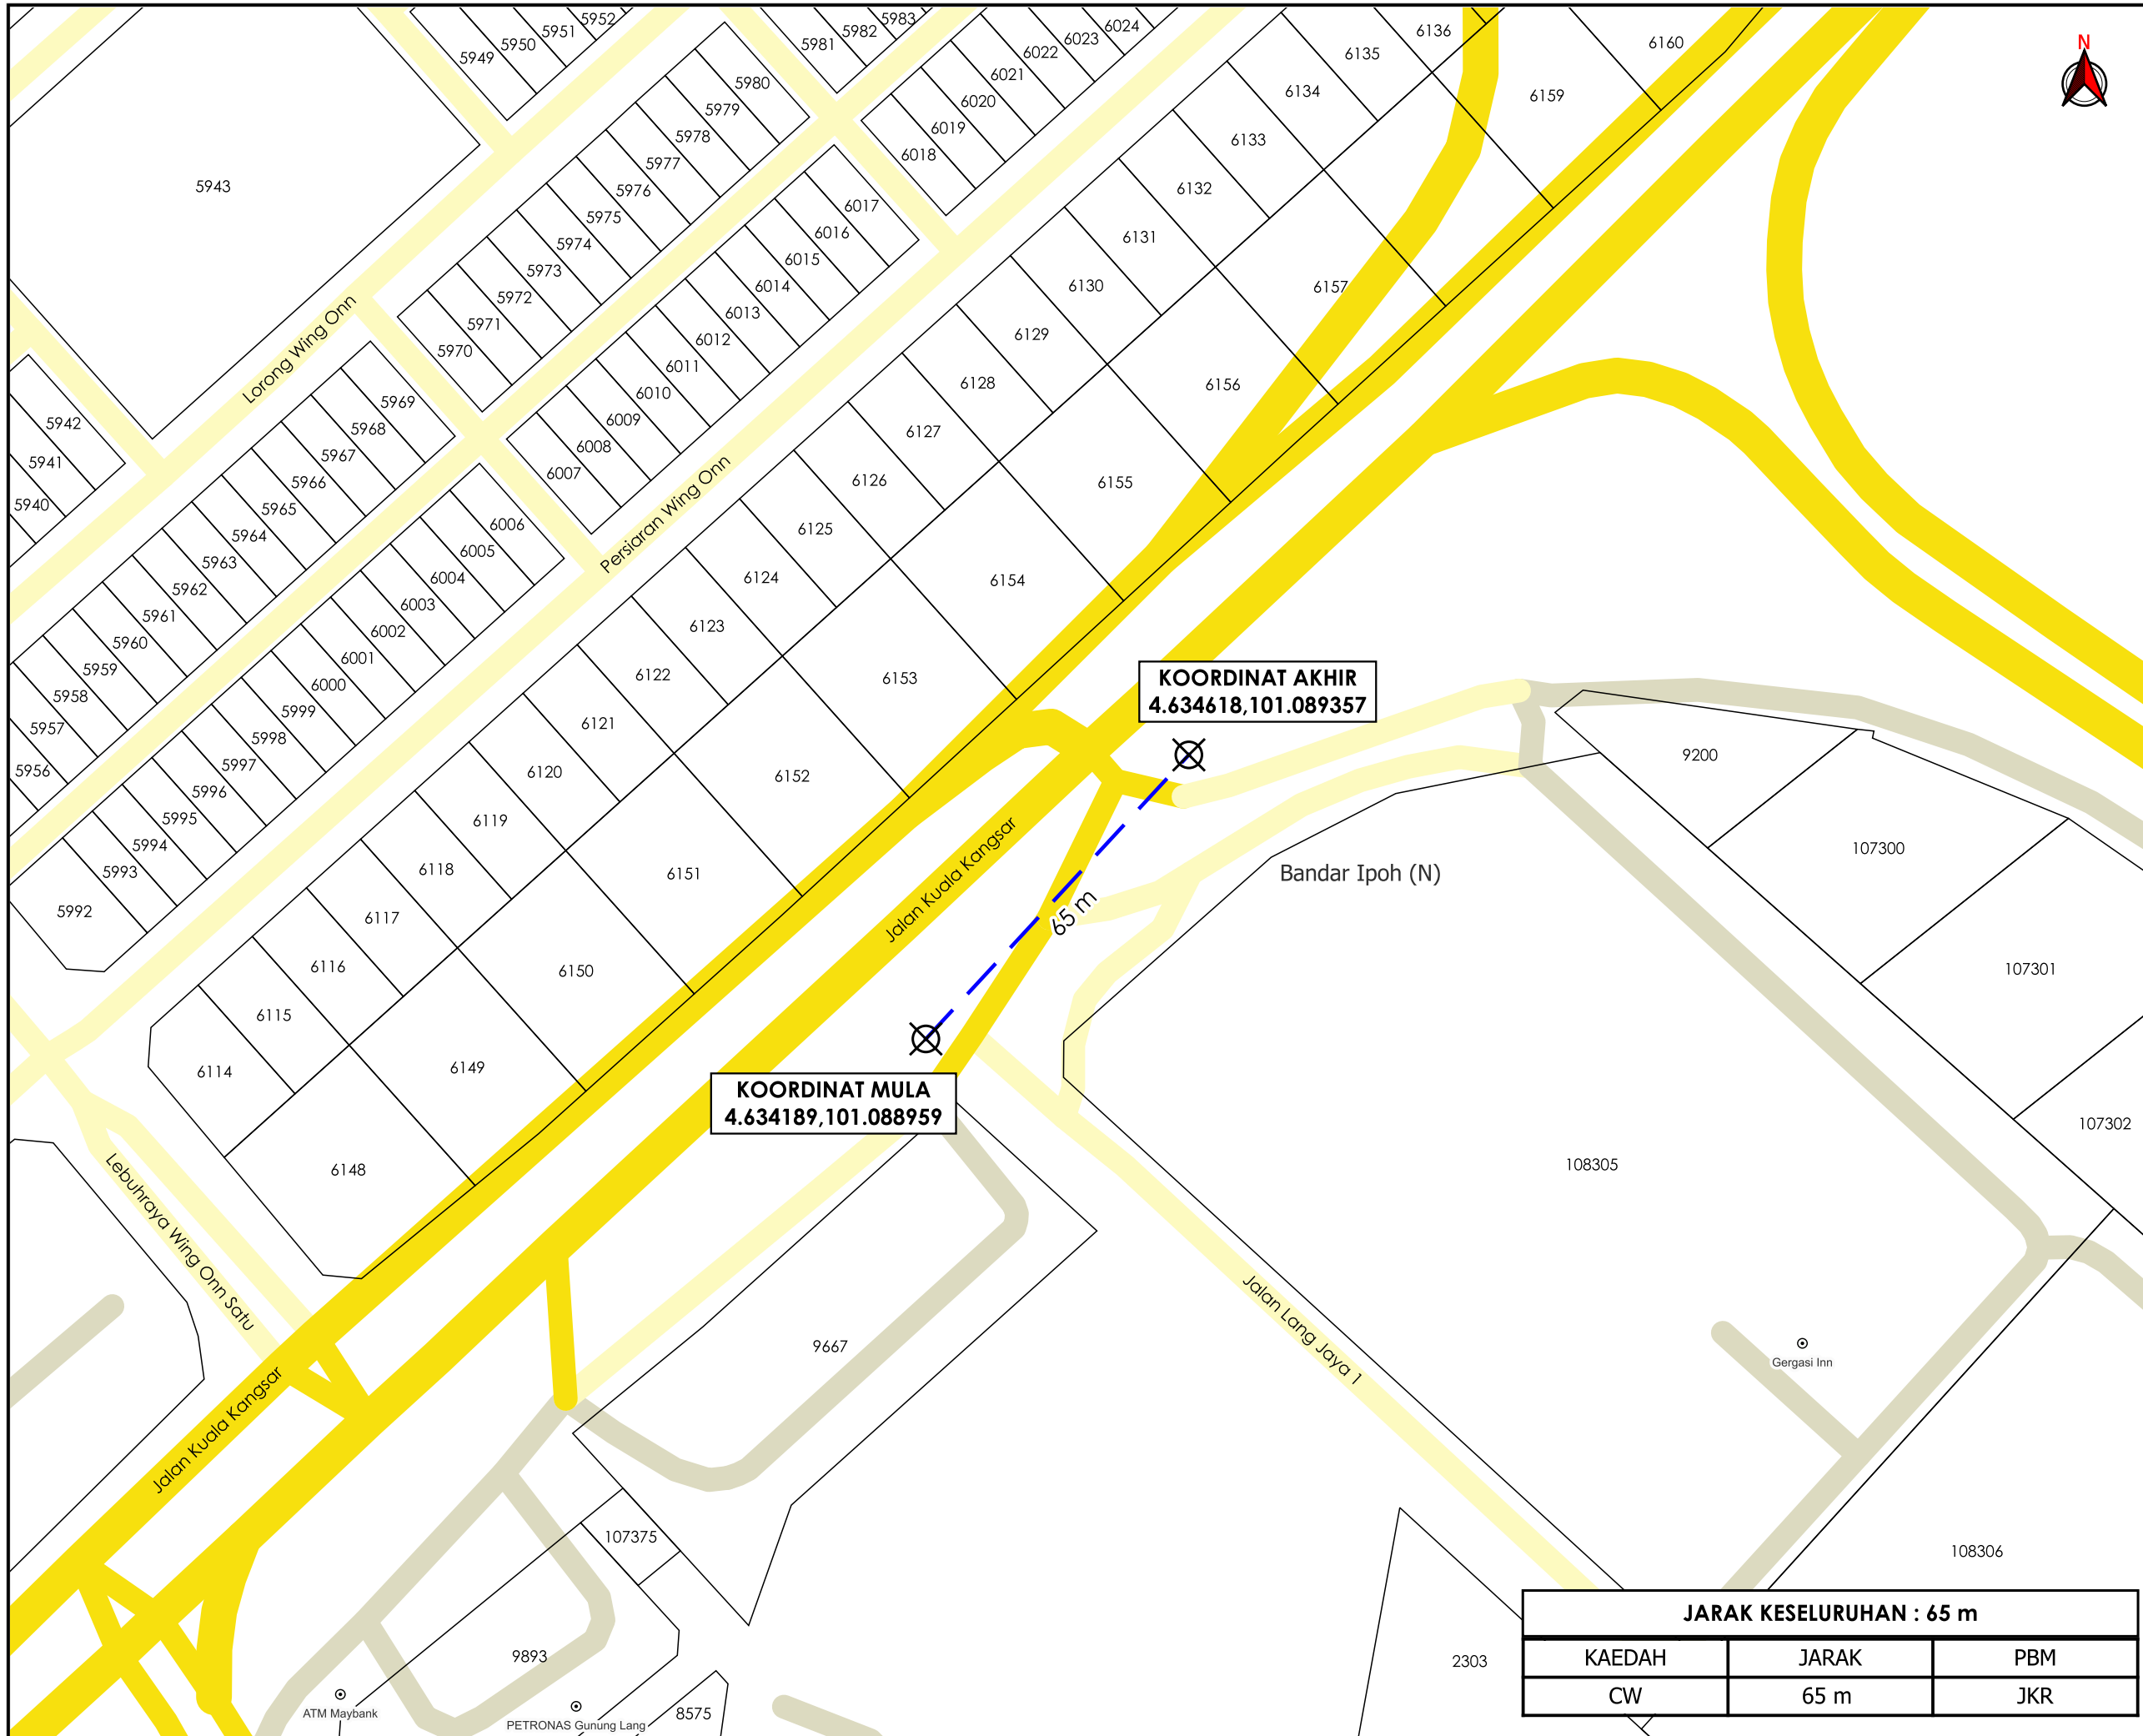

**TAJUK PERMOHONAN**  
 BEKALAN AIR KE LOT 8862N, BERSEBELAHAN VIVO SQUARE, JALAN KUALA KANGSAR, BANDAR IPOH (U) DAERAH KINTA, PERAK DARUL RIDZUAN UNTUK FOO LIAN AUTO SUPPLIES SDN. BHD.

- PETUNJUK**
- JALAN JKR
  - JALAN PBT
  - JALAN PERSENDIRIAN
  - CARRIAGE WAY
  - X TITIK MULA/AKHIR

**PIHAK BERKUASA MELULUS**  
**JABATAN KERJA RAYA KINTA**

**PENYEDIA UTILITI**  
  
 LEMBAGA AIR PERAK

<b>JENIS PELAN</b>		<b>PELAN IZIN LALU</b>
PELUKIS PELAN		NOR ALIA
TARIKH DIKELUARKAN		2024-11-27
MUKA SURAT	1/1	PINDAAN
NO FAIL RUJUKAN		01
KUDR/LAP/B/11/24/0121		

<b>JARAK KESELURUHAN : 65 m</b>		
KAEDAH	JARAK	PBM
CW	65 m	JKR

**\*PENGUKURAN BERDASARKAN JARAK SATELIT**