

**KORIDOR
UTILITI**
DARUL RIDZUAN



**PROJEK PENYEDIAAN POINT OF PRESENCE (POP) FASA 2 HAB
INFRASTRUKTUR GENTIAN OPTIK BERHAMPIRAN DENGAN
SEKOLAH, PREMIS KERAJAAN DAN KOMUNITI SEKITARNYA
OLEH KEMENTERIAN KOMUNIKASI (ZON UTARA – PERAK &
KEDAH) SERAHAN DOKUMEN LENGKAP BAGI PERMOHONAN
KELULUSAN IZIN LALU ABA4048 – SEKOLAH KEBANGSAAN
PERLOP 1**

PELAN IZIN LALU

**NO FAIL RUJUKAN
KUDR/KACP/A/02/25/0186**



TAJUK PERMOHONAN
 PROJEK PENYEDIAAN POINT OF PRESENCE (POP) FASA 2 HAB INFRASTRUKTUR GENTIAN OPTIK BERHAMPIRAN DENGAN SEKOLAH, PREMIS KERAJAAN DAN KOMUNITI SEKITARNYA OLEH KEMENTERIAN KOMUNIKASI (ZON UTARA - PERAK & KEDAH) SERAHAN DOKUMEN LENGKAP BAGI PERMOHONAN KELULUSAN IZIN LALU ABA4048 - SEKOLAH KEBANGSAAN PERLOP 1

PETUNJUK

- JALAN PERSENDIRIAN
- JALAN PEJABAT DAERAH
- KABEL FIBRE OPTIK
- TIANG CADANGAN

PIHAK BERKUASA MELULUS




PEJABAT DAERAH DAN TANAH KUALA KANGSAR

PENYEDIA UTILITI



| | |
|------------------------|-----------------|
| JENIS PELAN | PELAN IZIN LALU |
| PELUKIS PELAN | NOR ALIA |
| TARIKH DIKELUARKAN | 2025-02-27 |
| MUKA SURAT | 1/1 |
| NO FAIL RUJUKAN | PINDAAN |
| KUDR/KACP/A/02/25/0186 | 00 |

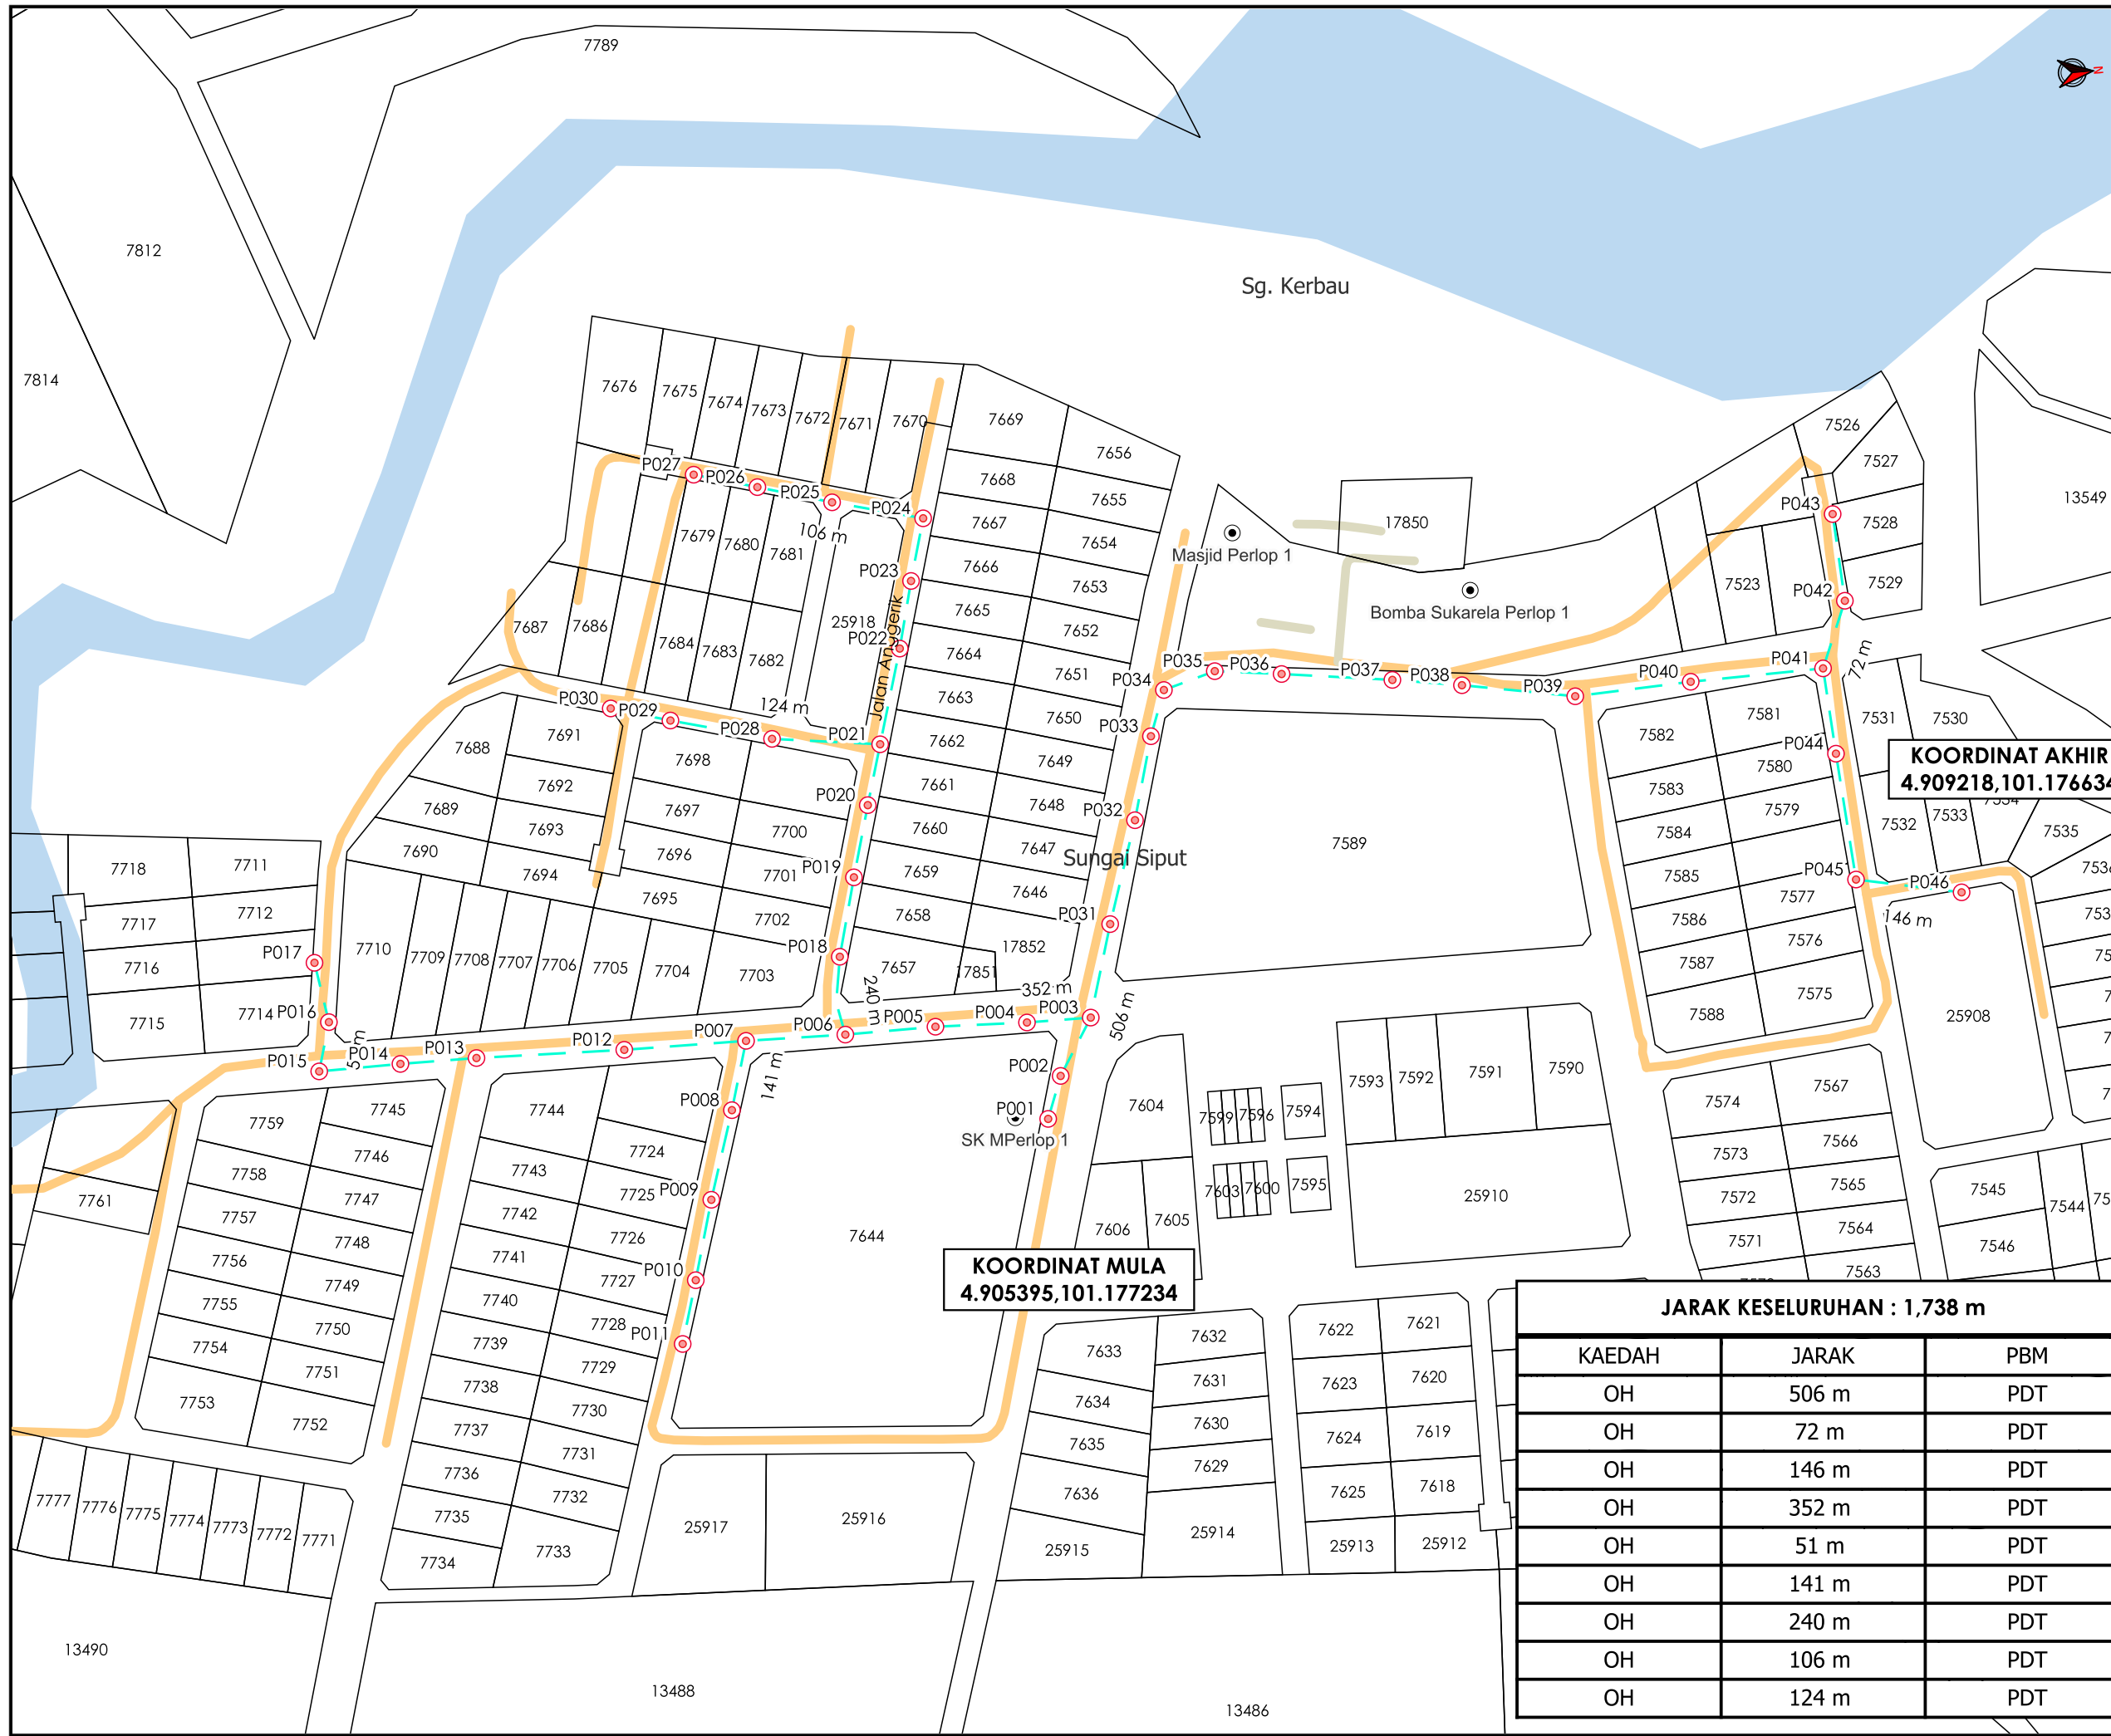

KOORDINAT AKHIR
 4.909218,101.176634

KOORDINAT MULA
 4.905395,101.177234

JARAK KESELURUHAN : 1,738 m

| KAEDAH | JARAK | PBM |
|--------|-------|-----|
| OH | 506 m | PDT |
| OH | 72 m | PDT |
| OH | 146 m | PDT |
| OH | 352 m | PDT |
| OH | 51 m | PDT |
| OH | 141 m | PDT |
| OH | 240 m | PDT |
| OH | 106 m | PDT |
| OH | 124 m | PDT |

*PENGUKURAN BERDASARKAN JARAK SATELIT