

**KORIDOR
UTILITI**
DARUL RIDZUAN




**TENAGA
NASIONAL**

**CADANGAN MEMBINA 14 UNIT KEDAI PEJABAT 2 TINGKAT
DIATAS PT 8610-PT 8623 (LOT LAMA 5134), MUKIM SAYUNG,
DAERAH KUALA KANGSAR, PERAK DARUL RIDZUAN UNTUK
TETUAN EDARAN PRESTASI SDN. BHD.**

PELAN IZIN LALU


**NO FAIL RUJUKAN
KUDR/TNBB/B/11/24/0114**

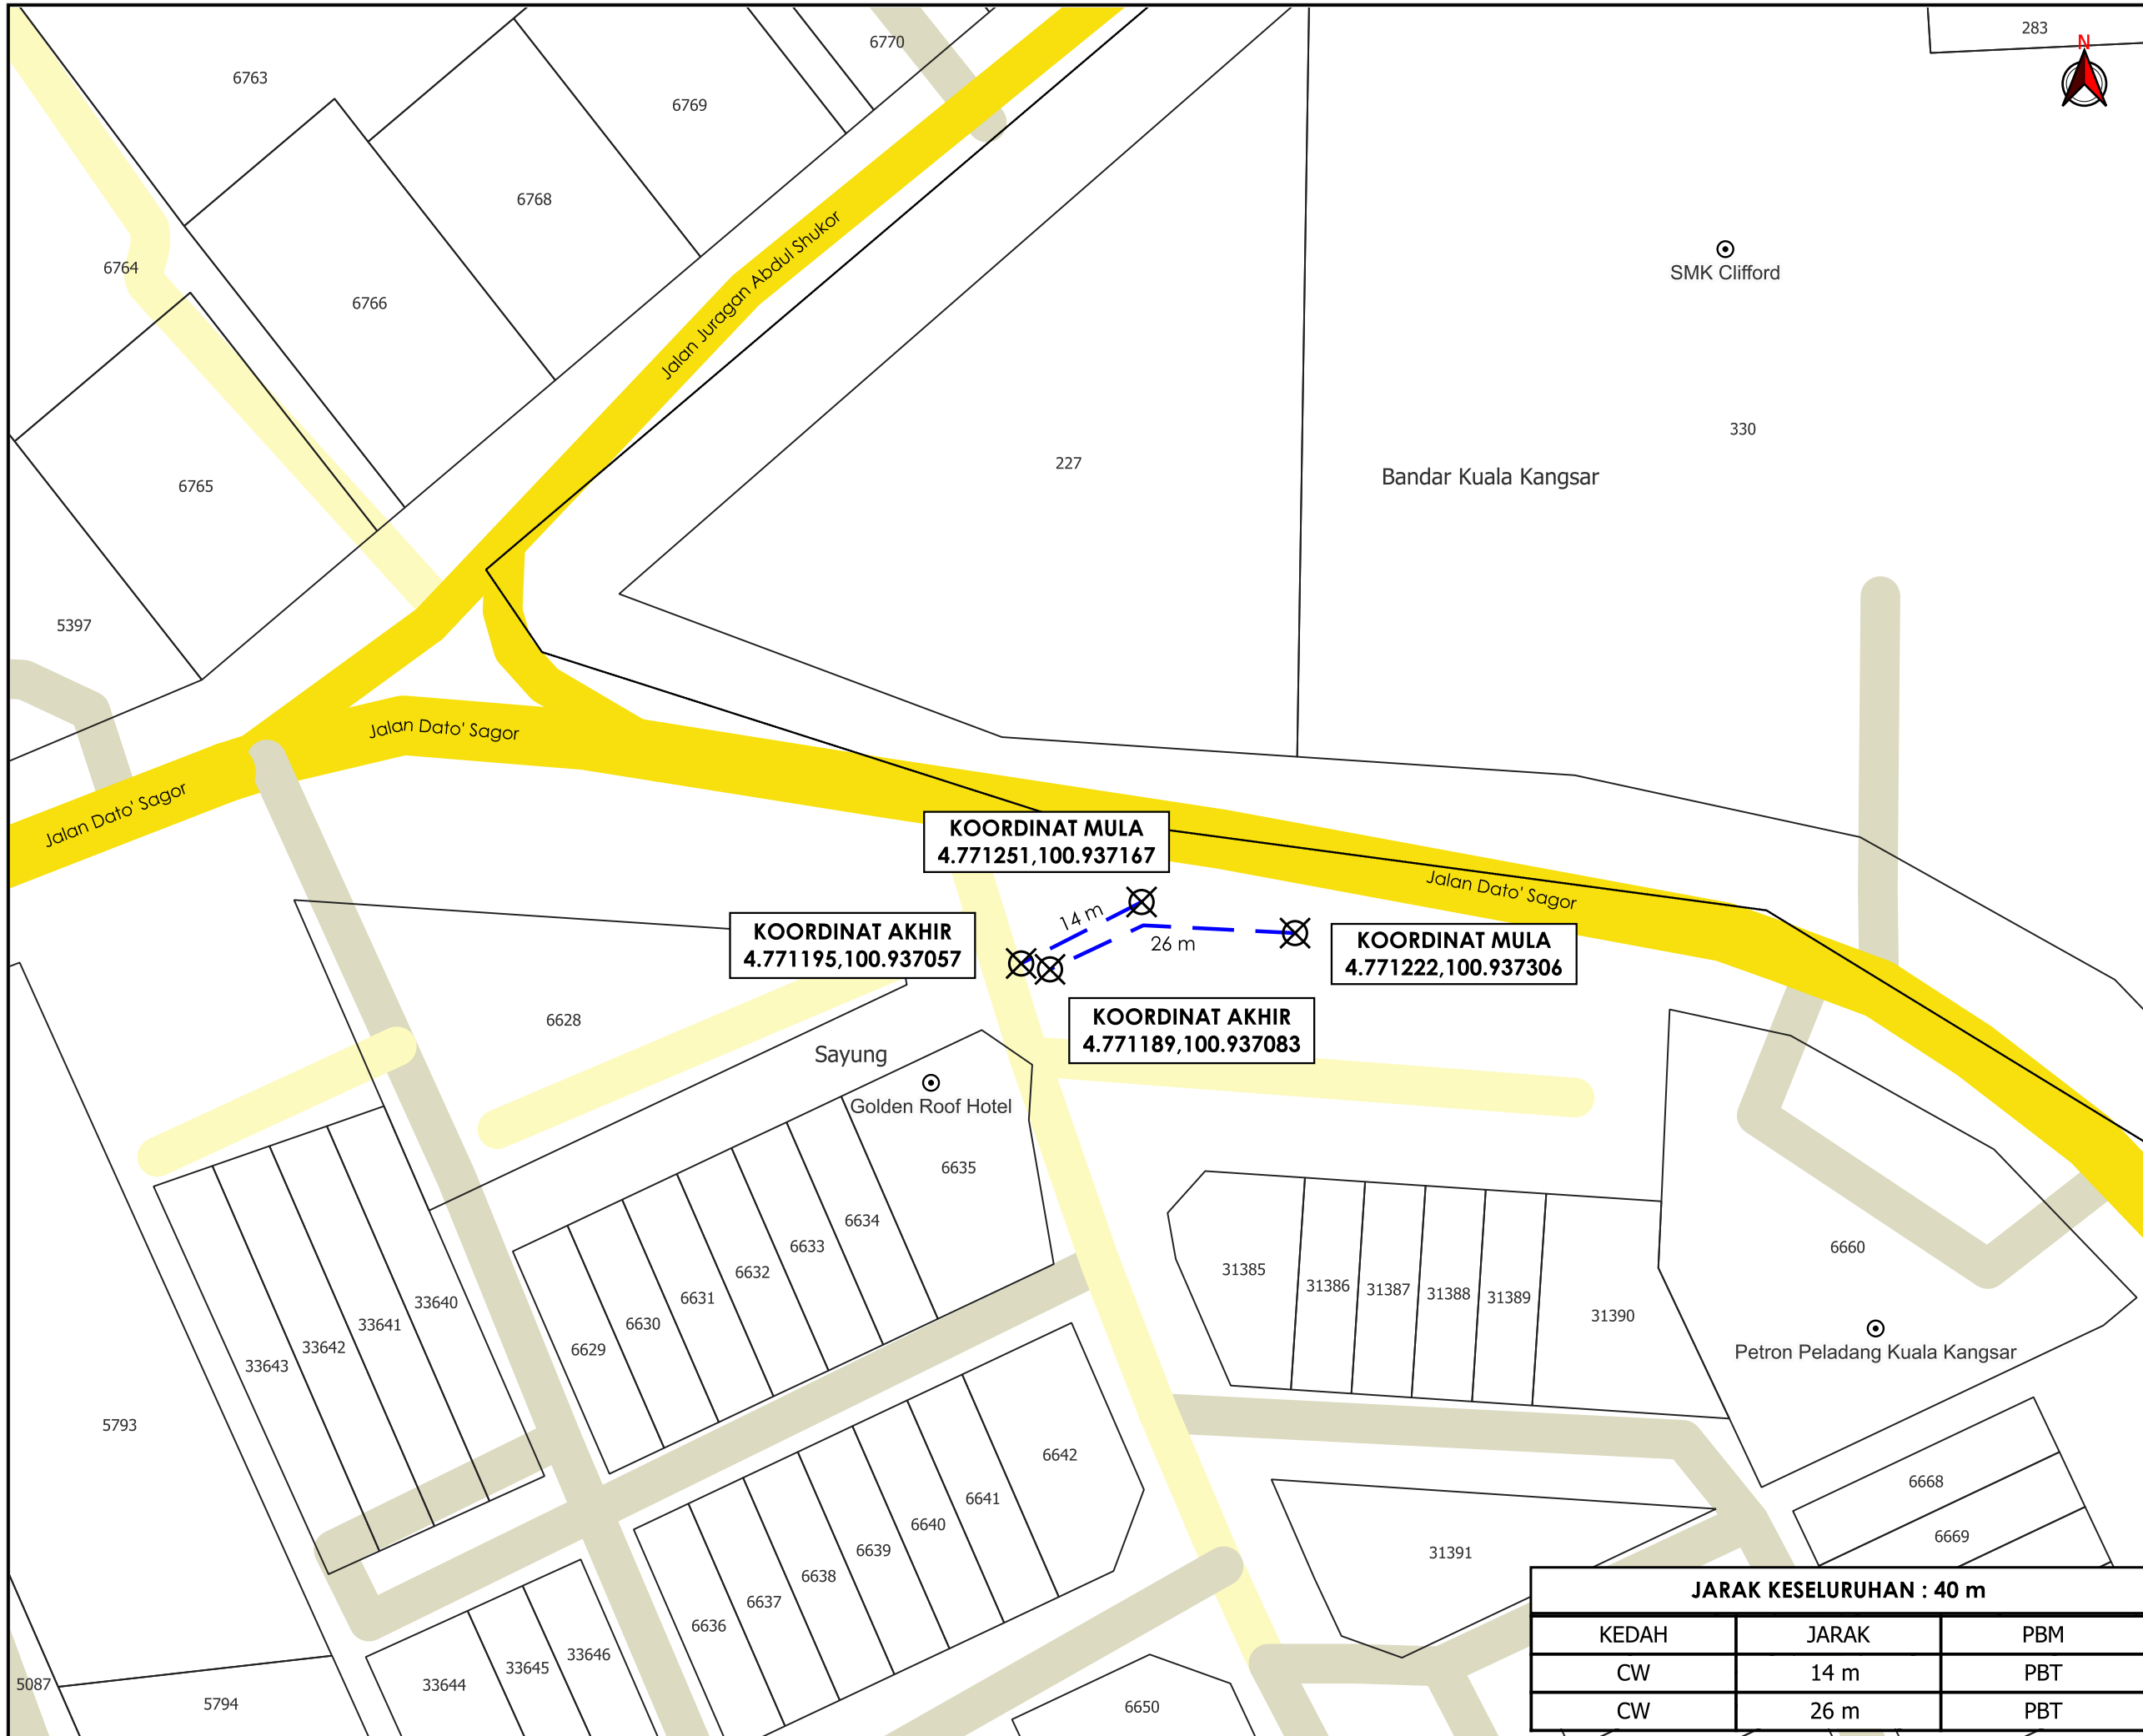

283



AGENSI PENYELARAS
KORIDOR UTILITI
 DARUL RIDZUAN

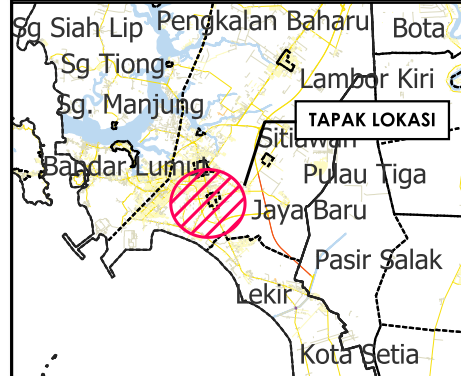

TAJUK PERMOHONAN
 CADANGAN MEMBINA 14 UNIT KEDAI PEJABAT 2 TINGKAT DIATAS PT 8&10-PT 8&23 (LOT LAMA 5134), MUKIM SAYUNG, DAERAH KUALA KANGSAR, PERAK DARUL RIDZUAN UNTUK TETUAN EDARAN PRESTASI SDN. BHD.

- PETUNJUK**
- JALAN JKR
 - JALAN PBT
 - JALAN PERSENDIRIAN
 - CARRIAGE WAY
 - X TITIK MULA/AKHIR

PIHAK BERKUASA MELULUS
MAJLIS DAERAH KUALA KANGSAR

PENYEDIA UTILITI
TENAGA NASIONAL

JENIS PELAN		PELAN IZIN LALU	
PELUKIS PELAN		NOR ALIA	
TARIKH DIKELUARKAN		2024-11-12	
MUKA SURAT		1/1	
NO FAIL RUJUKAN		PINDAAN	
KUDR/TNBB/B/11/24/0114		00	

JARAK KESELURUHAN : 40 m		
KEDAH	JARAK	PBM
CW	14 m	PBT
CW	26 m	PBT

*PENGUKURAN BERDASARKAN JARAK SATELIT