



**KORIDOR
UTILITI**
DARUL RIDZUAN



**PROJEK PENYEDIAAN POINT OF PRESENCE (POP) FASA 2 HAB
INFRASTRUKTUR GENTIAN OPTIK BERHAMPIRAN DENGAN SEKOLAH,
PREMIS KERAJAAN DAN KOMUNITI SEKITARNYA OLEH
KEMENTERIAN KOMUNIKASI (ZON UTARA – PERAK & KEDAH)
SERAHAN DOKUMEN LENGKAP BAGI PERMOHONAN KELULUSAN
IZIN LALU ABCB005 - SEKOLAH JENIS KEBANGSAAN (CINA) SIN
MIN**

**PELAN IZIN LALU
(PINDAAN 02)**

**NO FAIL RUJUKAN
KUDR/KACP/A/04/25/0305**

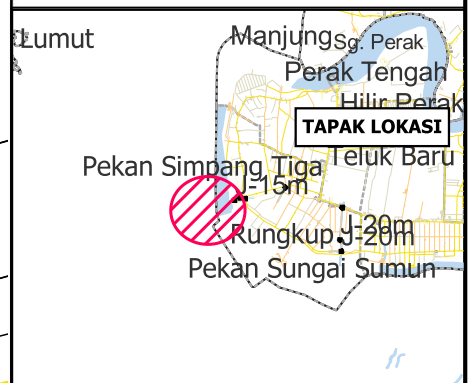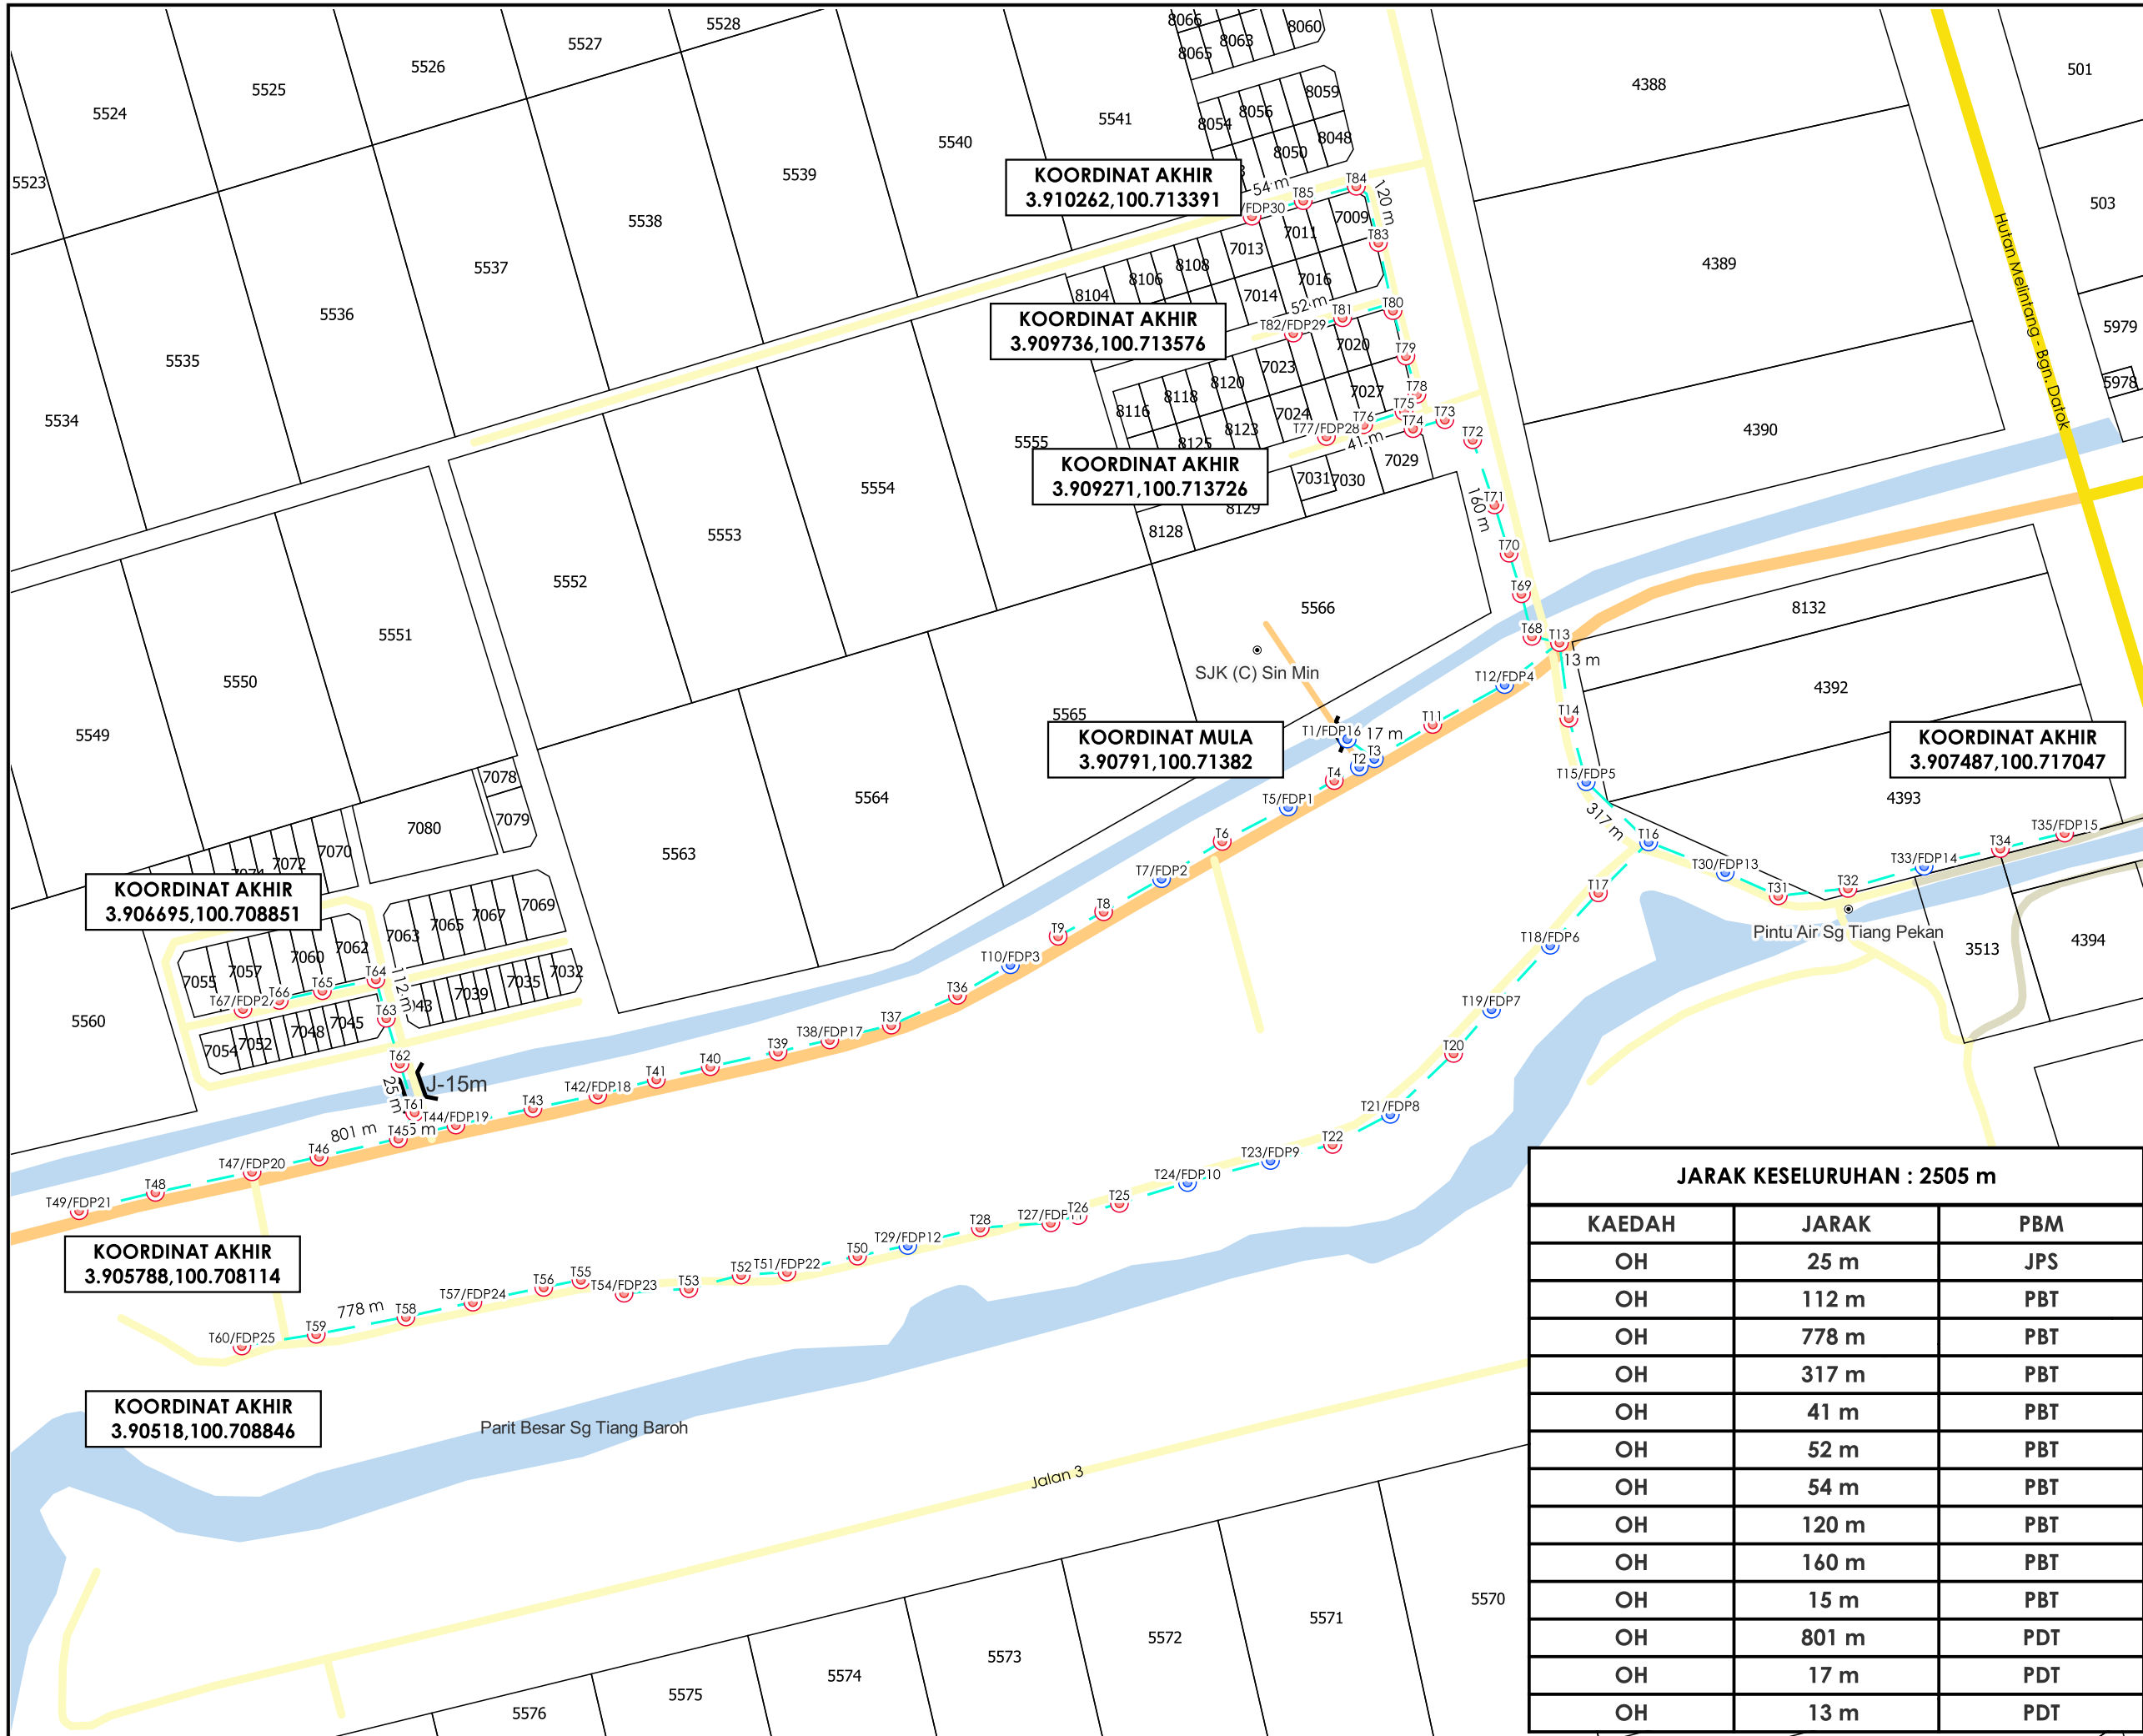

TAJUK PERMOHONAN
 PROJEK PENYEDIAAN POINT OF PRESENCE (POP) FASA 2 HAB INFRASTRUKTUR GENTIAN OPTIK BERHAMPIRAN DENGAN SEKOLAH, PREMIS KERAJAAN DAN KOMUNITI SEKITARNYA OLEH KEMENTERIAN KOMUNIKASI (ZON UTARA - PERAK & KEDAH) SERAHAN DOKUMEN LENGKAP BAGI PERMOHONAN KELULUSAN IZIN LALU ABCB005 - SEKOLAH JENIS KEBANGSAAN (CINA) SIN MIN

- PETUNJUK**
- JALAN JKR
 - JALAN PBT
 - JALAN PERSENDIRIAN
 - JALAN PEJABAT DAERAH
 - JAMBATAN
 - OVERHEAD
 - TIANG CADANGAN
 - TIANG SEDIA ADA

- PIHAK BERKUASA MELULUS**
- MAJLIS PERBANDARAN TELUK INTAN
 - PEJABAT DAERAH & TANAH BAGAN DATUK
 - JABATAN PENGAIRAN DAN SALIRAN HILIR PERAK

PENYEDIA UTILITI

JENIS PELAN	PELAN IZIN LALU
PELUKIS PELAN	SYAHMIZA SUHAILA
TARIKH DIKELUARKAN	2025-08-08
MUKA SURAT	1/1
NO FAIL RUJUKAN	PINDAAN
KUDR/KACP/A/04/25/0305	02

JARAK KESELURUHAN : 2505 m

KAEDAH	JARAK	PBM
OH	25 m	JPS
OH	112 m	PBT
OH	778 m	PBT
OH	317 m	PBT
OH	41 m	PBT
OH	52 m	PBT
OH	54 m	PBT
OH	120 m	PBT
OH	160 m	PBT
OH	15 m	PBT
OH	801 m	PDT
OH	17 m	PDT
OH	13 m	PDT