

**KORIDOR
UTILITI**
DARUL RIDZUAN





**PROJEK PENYEDIAAN DAN PENYELENGGARAAN POINT OF
PRESENCE (POP) FASA 2: HAB INFRASTRUKTUR GENTIAN
OPTIK BERHAMPIRAN DENGAN SEKOLAH, KAWASAN
PERINDUSTRIAN, PREMIS KERAJAAN DAN KOMUNITI
SEKITARNYA OLEH KEMENTERIAN KOMUNIKASI MALAYSIA
-ZON UTARA (KKMM.400-11/17/132(1))**

PELAN IZIN LALU

PINDAAN 1

**NO FAIL RUJUKAN
KUDR/KACP/A/01/25/0113**

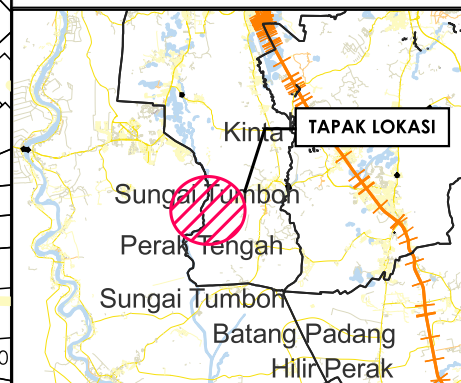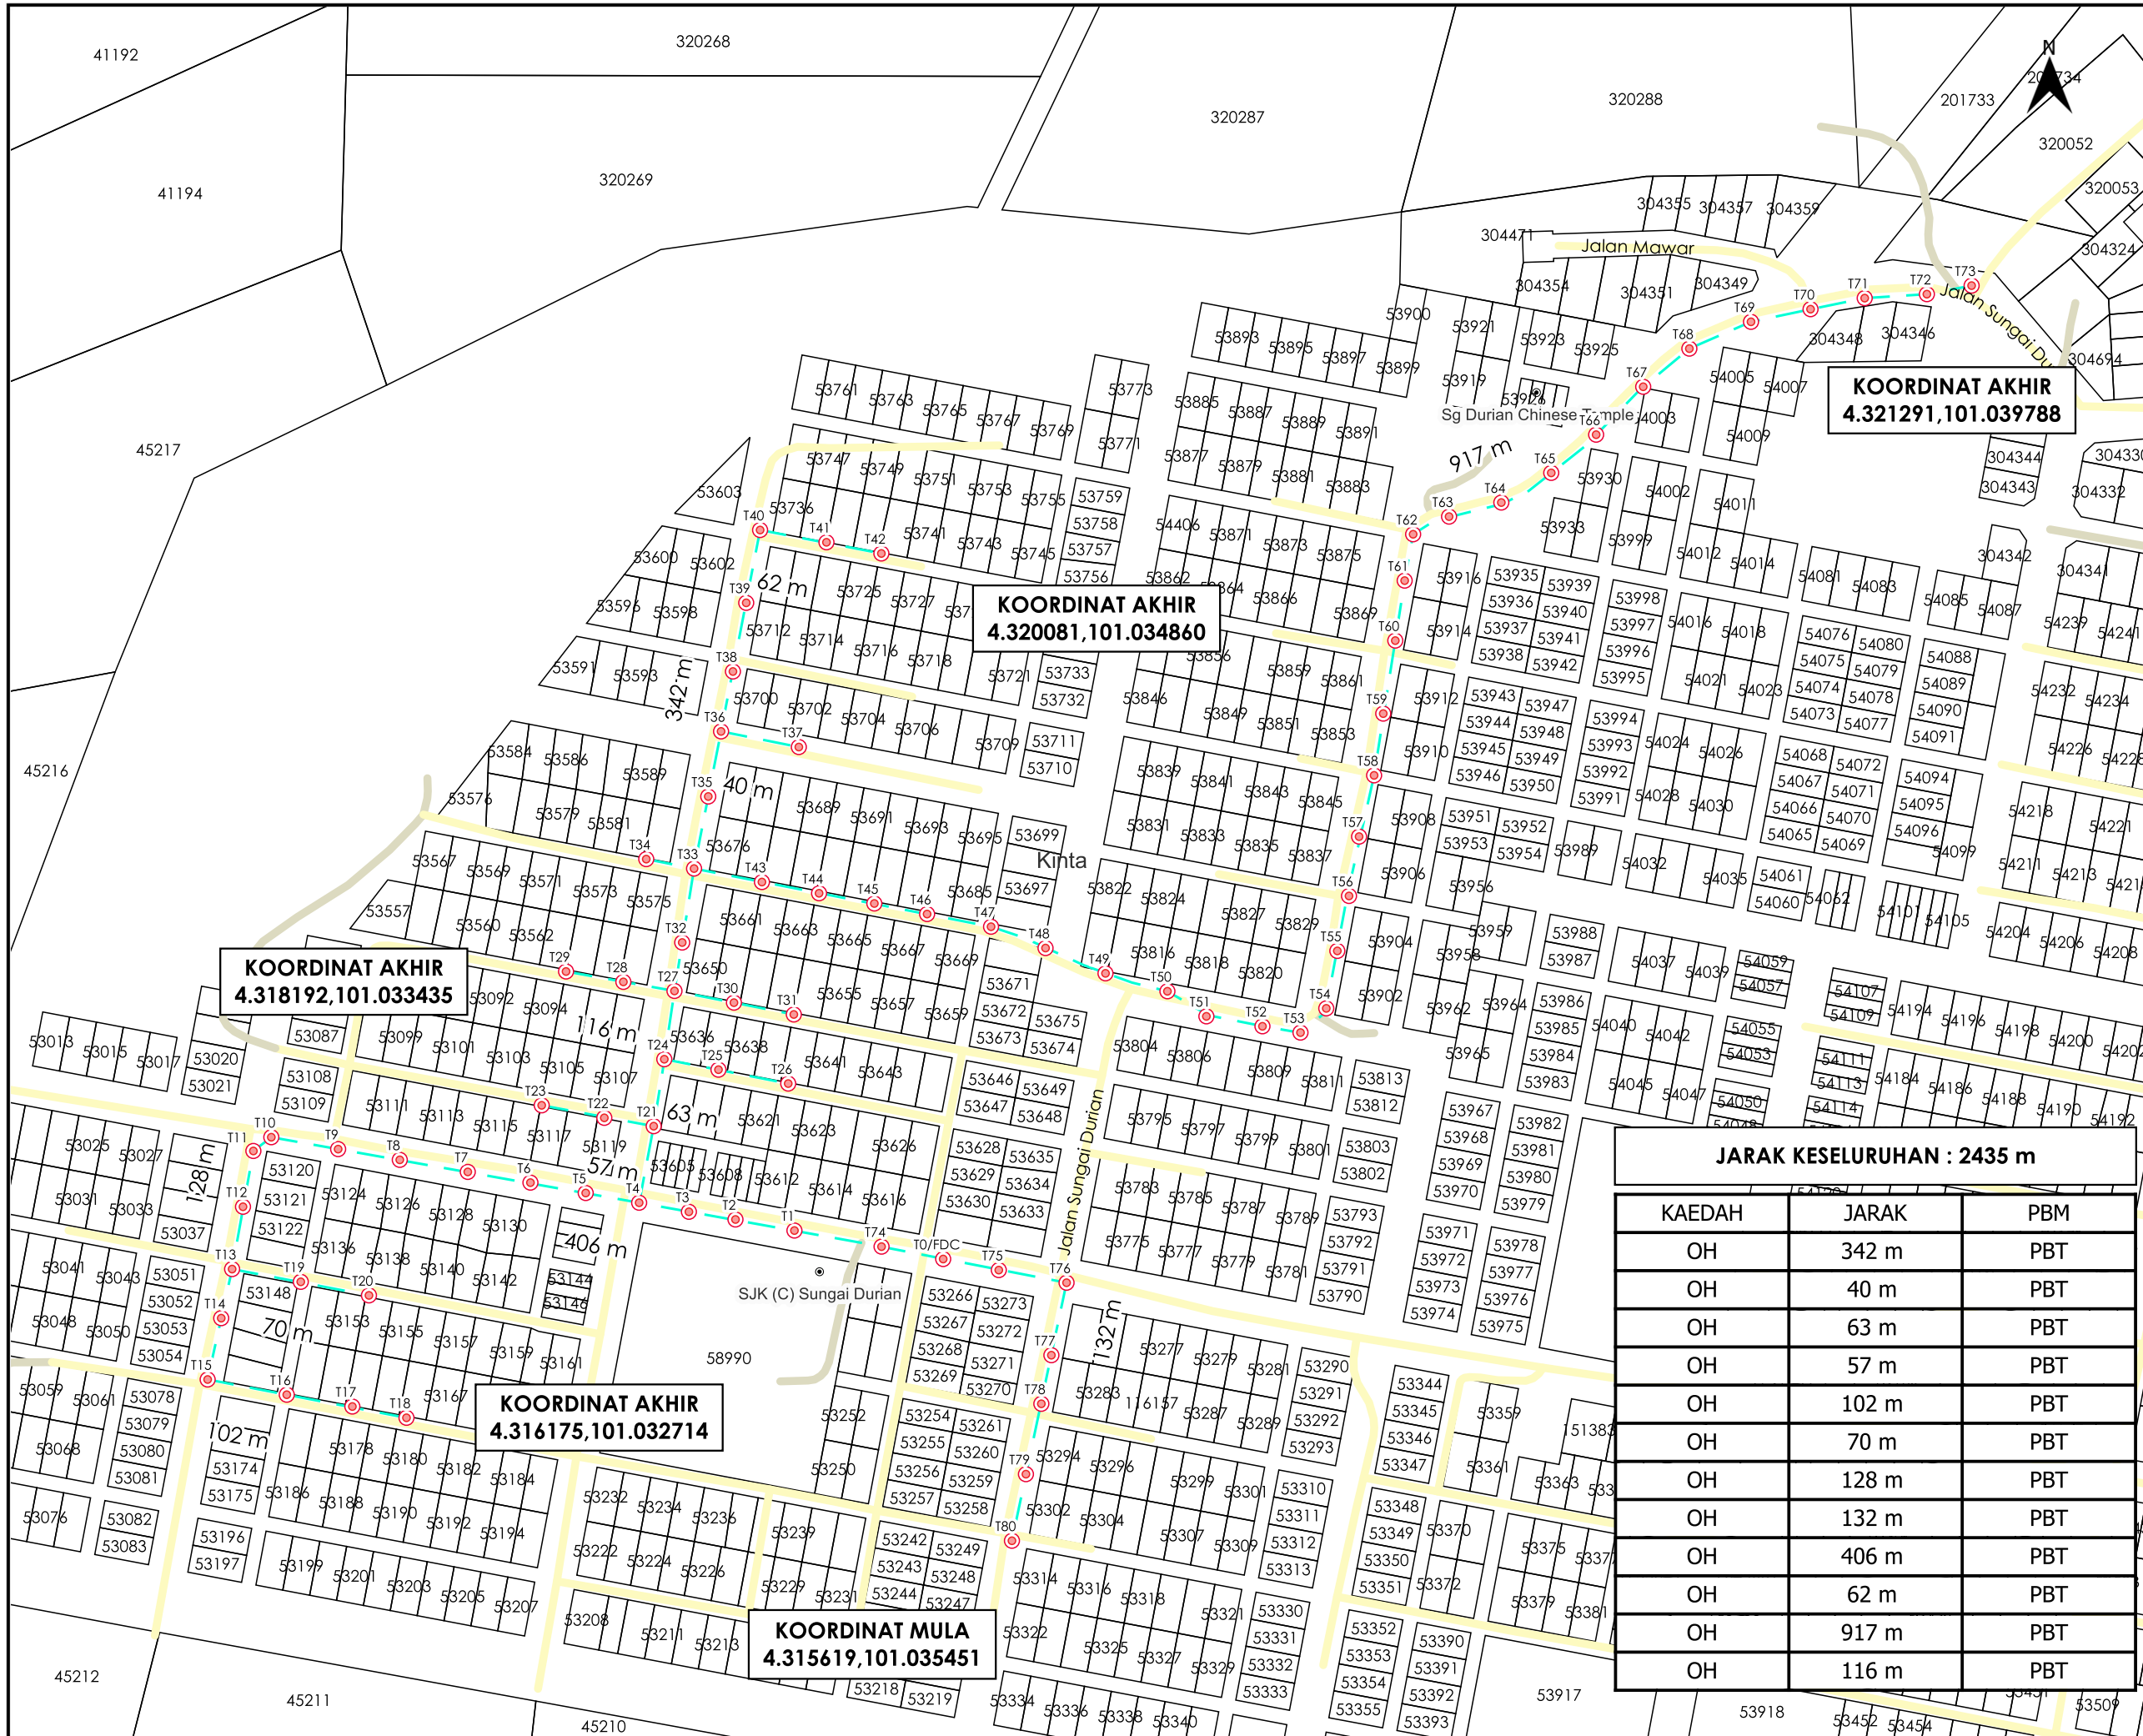

TAJUK PERMOHONAN
 PROJEK PENYEDIAAN DAN PENYELENGGARAAN POINT OF PRESENCE (POP) FASA 2: HAB INFRASTRUKTUR GENTIAN OPTIK BERHAMPIRAN DENGAN SEKOLAH, KAWASAN PERINDUSTRIAN, PREMIS KERAJAAN DAN KOMUNITI SEKITARNYA OLEH KEMENTERIAN KOMUNIKASI MALAYSIA -ZON UTARA (KKMM.400-11/17/132(1))

- PETUNJUK**
- JALAN PBT
 - JALAN PERSENDIRIAN
 - KABEL FIBRE OPTIK
 - TIANG CADANGAN

PIHAK BERKUASA MELULUS
MAJLIS DAERAH BATU GAJAH



JENIS PELAN	PELAN IZIN LALU
PELUKIS PELAN	NURUL ASHIKEEN
TARIKH DIKELUARKAN	2025-04-03
MUKA SURAT	1/1
NO FAIL RUJUKAN	PINDAAN
KUDR/KACP/A/01/25/0113	01

JARAK KESELURUHAN : 2435 m

KAEDAH	JARAK	PBM
OH	342 m	PBT
OH	40 m	PBT
OH	63 m	PBT
OH	57 m	PBT
OH	102 m	PBT
OH	70 m	PBT
OH	128 m	PBT
OH	132 m	PBT
OH	406 m	PBT
OH	62 m	PBT
OH	917 m	PBT
OH	116 m	PBT

*PENGUKURAN BERDASARKAN JARAK SATELIT