

**KORIDOR
UTILITI**
DARUL RIDZUAN




IndahWater

**CADANGAN MEMBINA 2 BLOK BANGUNAN KOMERSIAL
SATU TINGKAT DI ATAS LOT 351378, PERSIARAN ZARIB 3, TMN
PINJI MEWAH, MUKIM HULU KINTA, DAERAH KINTA, PERAK
DARUL RIDZUAN UNTUK TETUAN PASARAYA KU SDN BHD.**

PELAN IZIN LALU

NO FAIL RUJUKAN

KUDR/IWK/B/08/24/0028

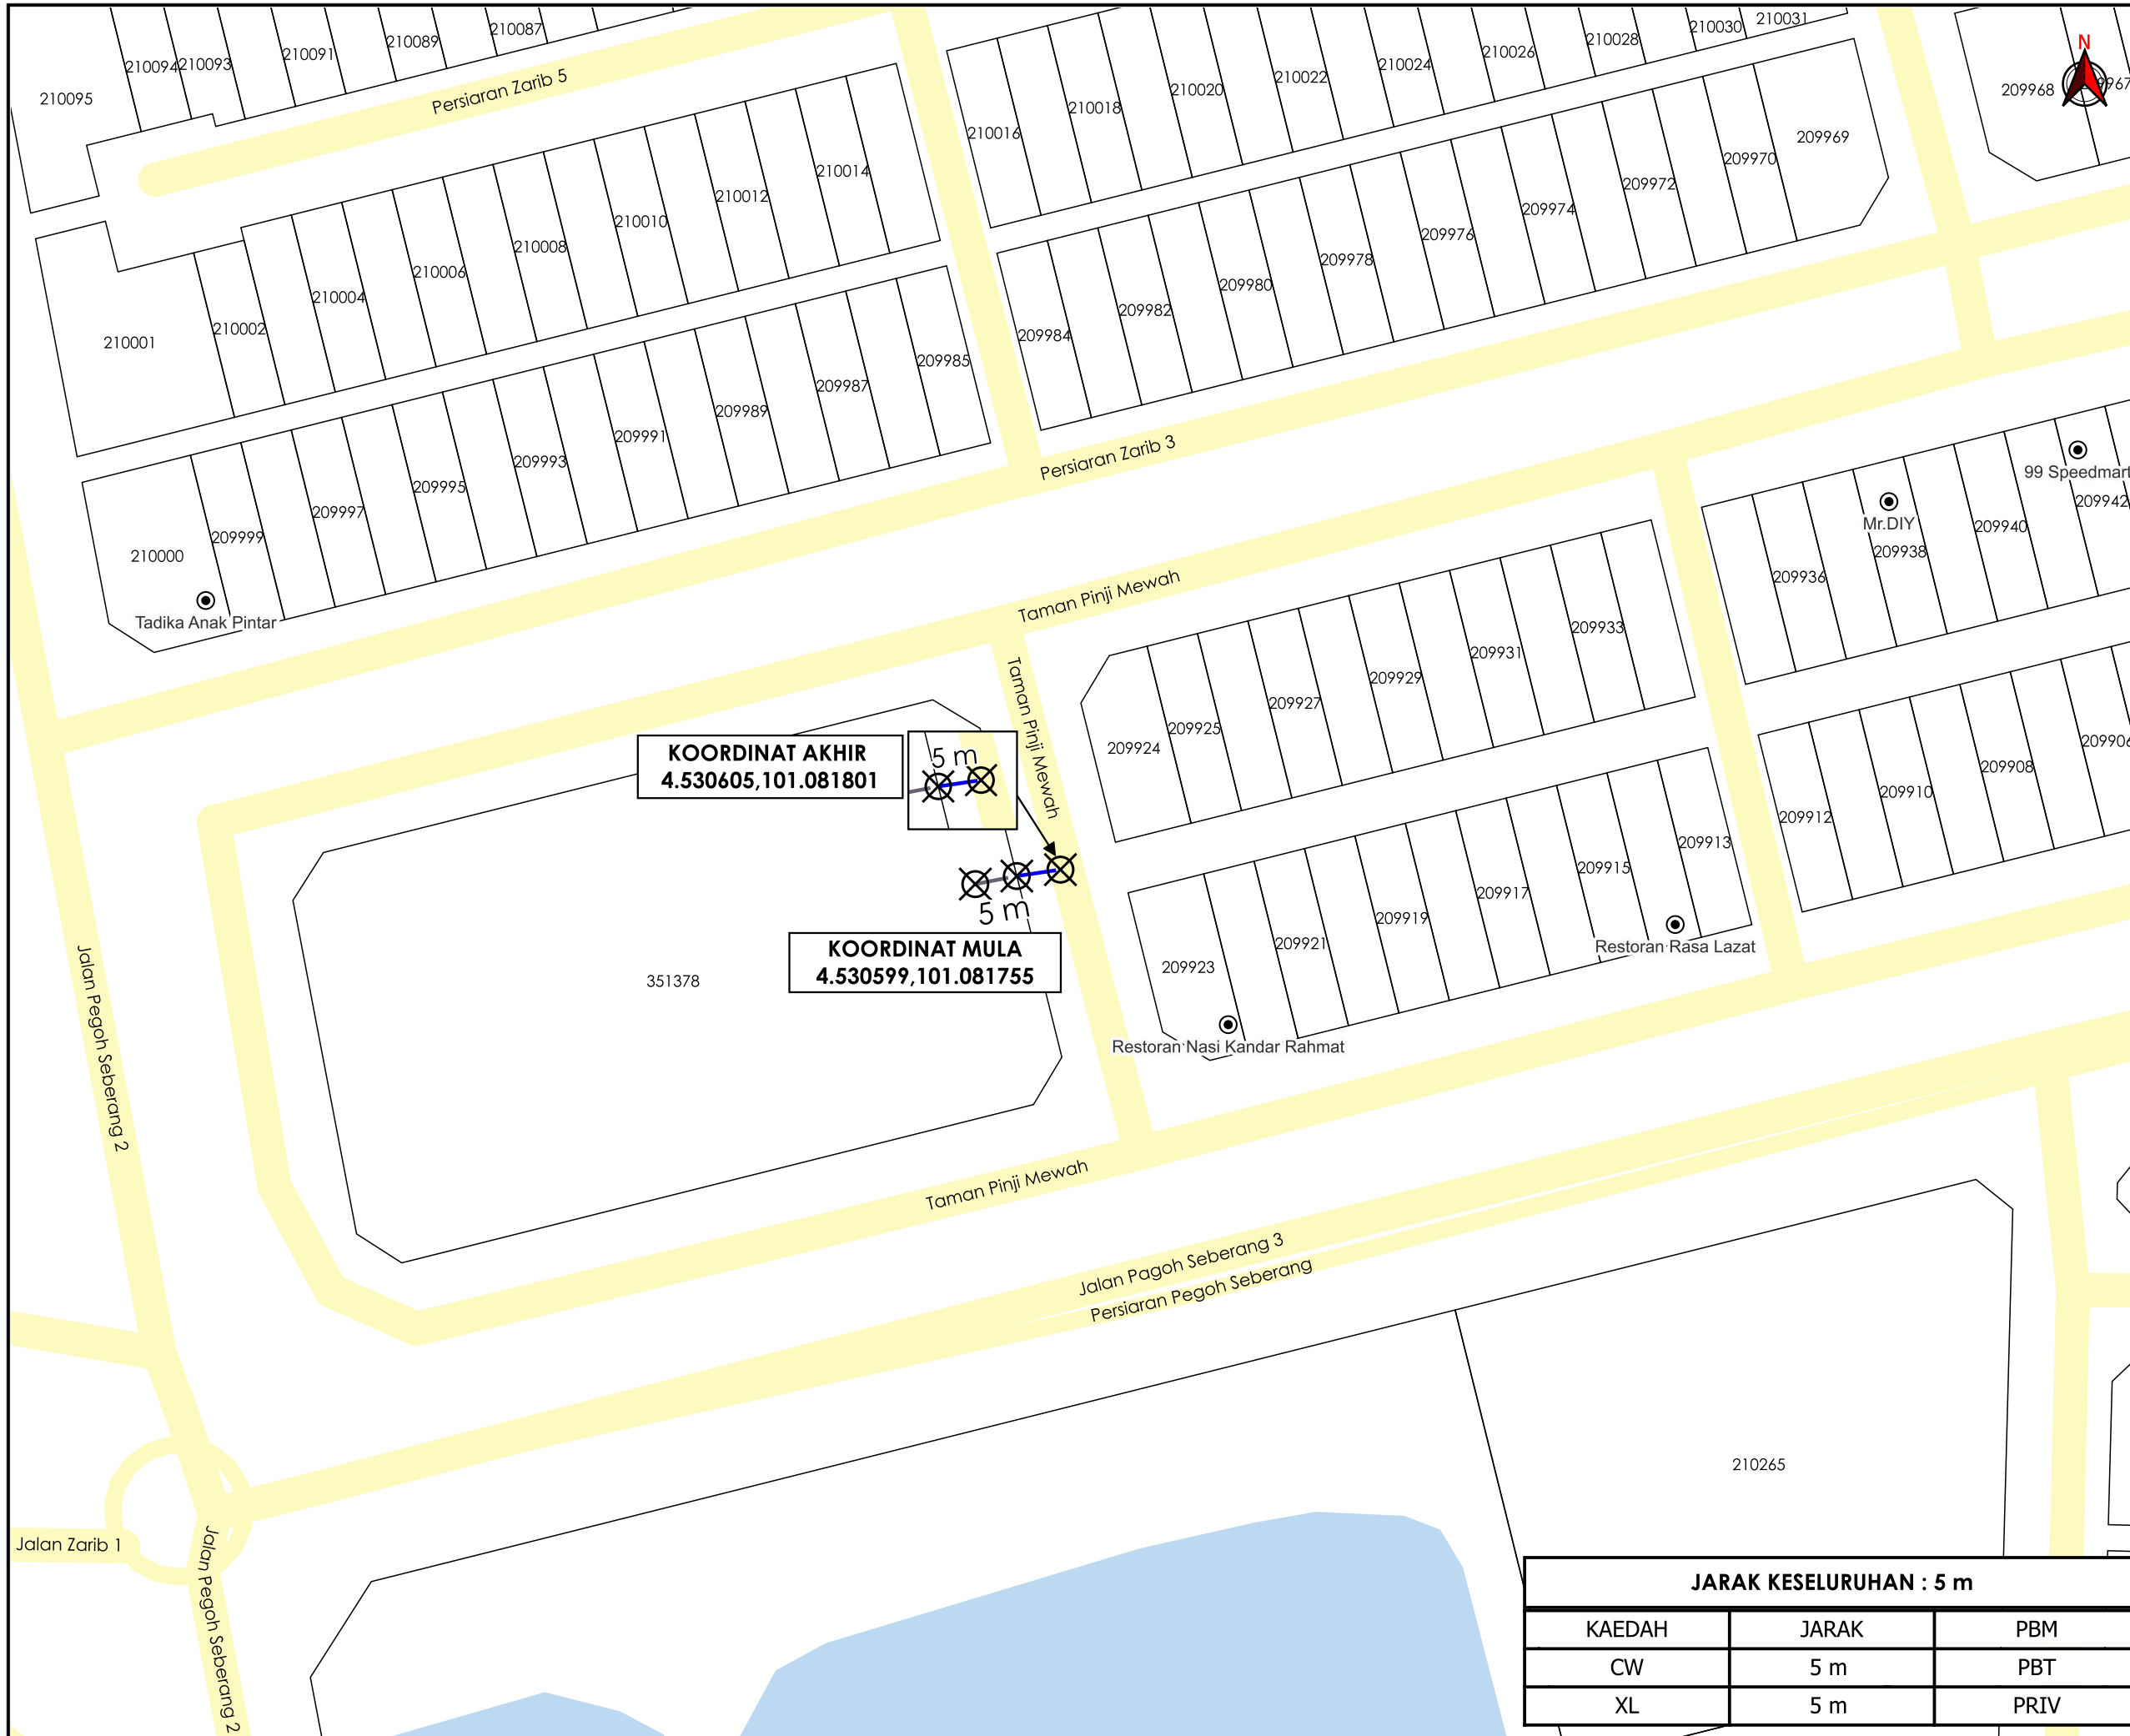

TAJUK PERMOHONAN
 CADANGAN MEMBINA 2 BLOK BANGUNAN KOMERSIAL SATU TINGKAT DI ATAS LOT 351378, PERSIARAN ZARIB 3, TAMAN PINJI MEWAH, MUKIM HULU KINTA, DAERAH KINTA, PERAK DARUL RIDZUAN UNTUK TETUAN PASARAYA KU SDN BHD.

- PETUNJUK**
- JALAN PBT
 - CARRIAGE WAY
 - JALAN TIDAK TERLIBAT
 - X TITIK MULA AKHIR

PIHAK BERKUASA MELULUS

	MAJLIS BANDARAYA IPOH



JARAK KESELURUHAN : 5 m		
KAEDAH	JARAK	PBM
CW	5 m	PBT
XL	5 m	PRIV

JENIS PELAN	PELAN IZIN LALU
PELUKIS PELAN	NOR ALIA
TARIKH DIKELUARKAN	2024-08-21
MUKA SURAT	1/1
NO FAIL RUJUKAN KUDR/IWK/B/08/24/0028	PINDAAN 0

*PENGUKURAN BERDASARKAN JARAK SATELIT