

**KORIDOR
UTILITI**
DARUL RIDZUAN



**PROJEK PENYEDIAAN POINT OF PRESENCE (POP) FASA 2
HAB INFRASTUKTUR GENTIAN OPTIK BERHAMPIRAN DENGAN
SEKOLAH, PREMIS KERAJAAN DAN KOMUNITI SEKITARNYA
OLEH KEMENTERIAN KOMUNIKASI (ZON UTARA – PERAK &
KEDAH). SERAHAN DOKUMEN LENGKAP BAGI
PERMOHONAN KELULUSAN IZIN LALU (ABAA002 - SEKOLAH
KEBANGSAAN BALUN)**

PELAN IZIN LALU


**NO FAIL RUJUKAN
KUDR/KACP/A/01/25/0053**

JARAK KESELURUHAN : 1843 m

KAEDAH	JARAK	PBM
OH	894 m	JKR
OH	74 m	PBT
OH	172 m	PBT
OH	242 m	PBT
OH	75 m	PBT
OH	224 m	PBT
OH	68 m	PBT
OH	89 m	PBT
GV	5 m	PBT



TAJUK PERMOHONAN
PROJEK PENYEDIAAN POINT OF PRESENCE (POP) FASA 2 HAB INFRASTRUKTUR GENTIAN OPTIK BERHAMPIRAN DENGAN SEKOLAH, PREMIS KERAJAAN DAN KOMUNITI SEKITARNYA OLEH KEMENTERIAN KOMUNIKASI (ZON UTARA - PERAK & KEDAH). SERAHAN DOKUMEN LENGKAP BAGI PERMOHONAN KELULUSAN IZIN LALU (ABAA002 - SEKOLAH KEBANGSAAN BALUN)

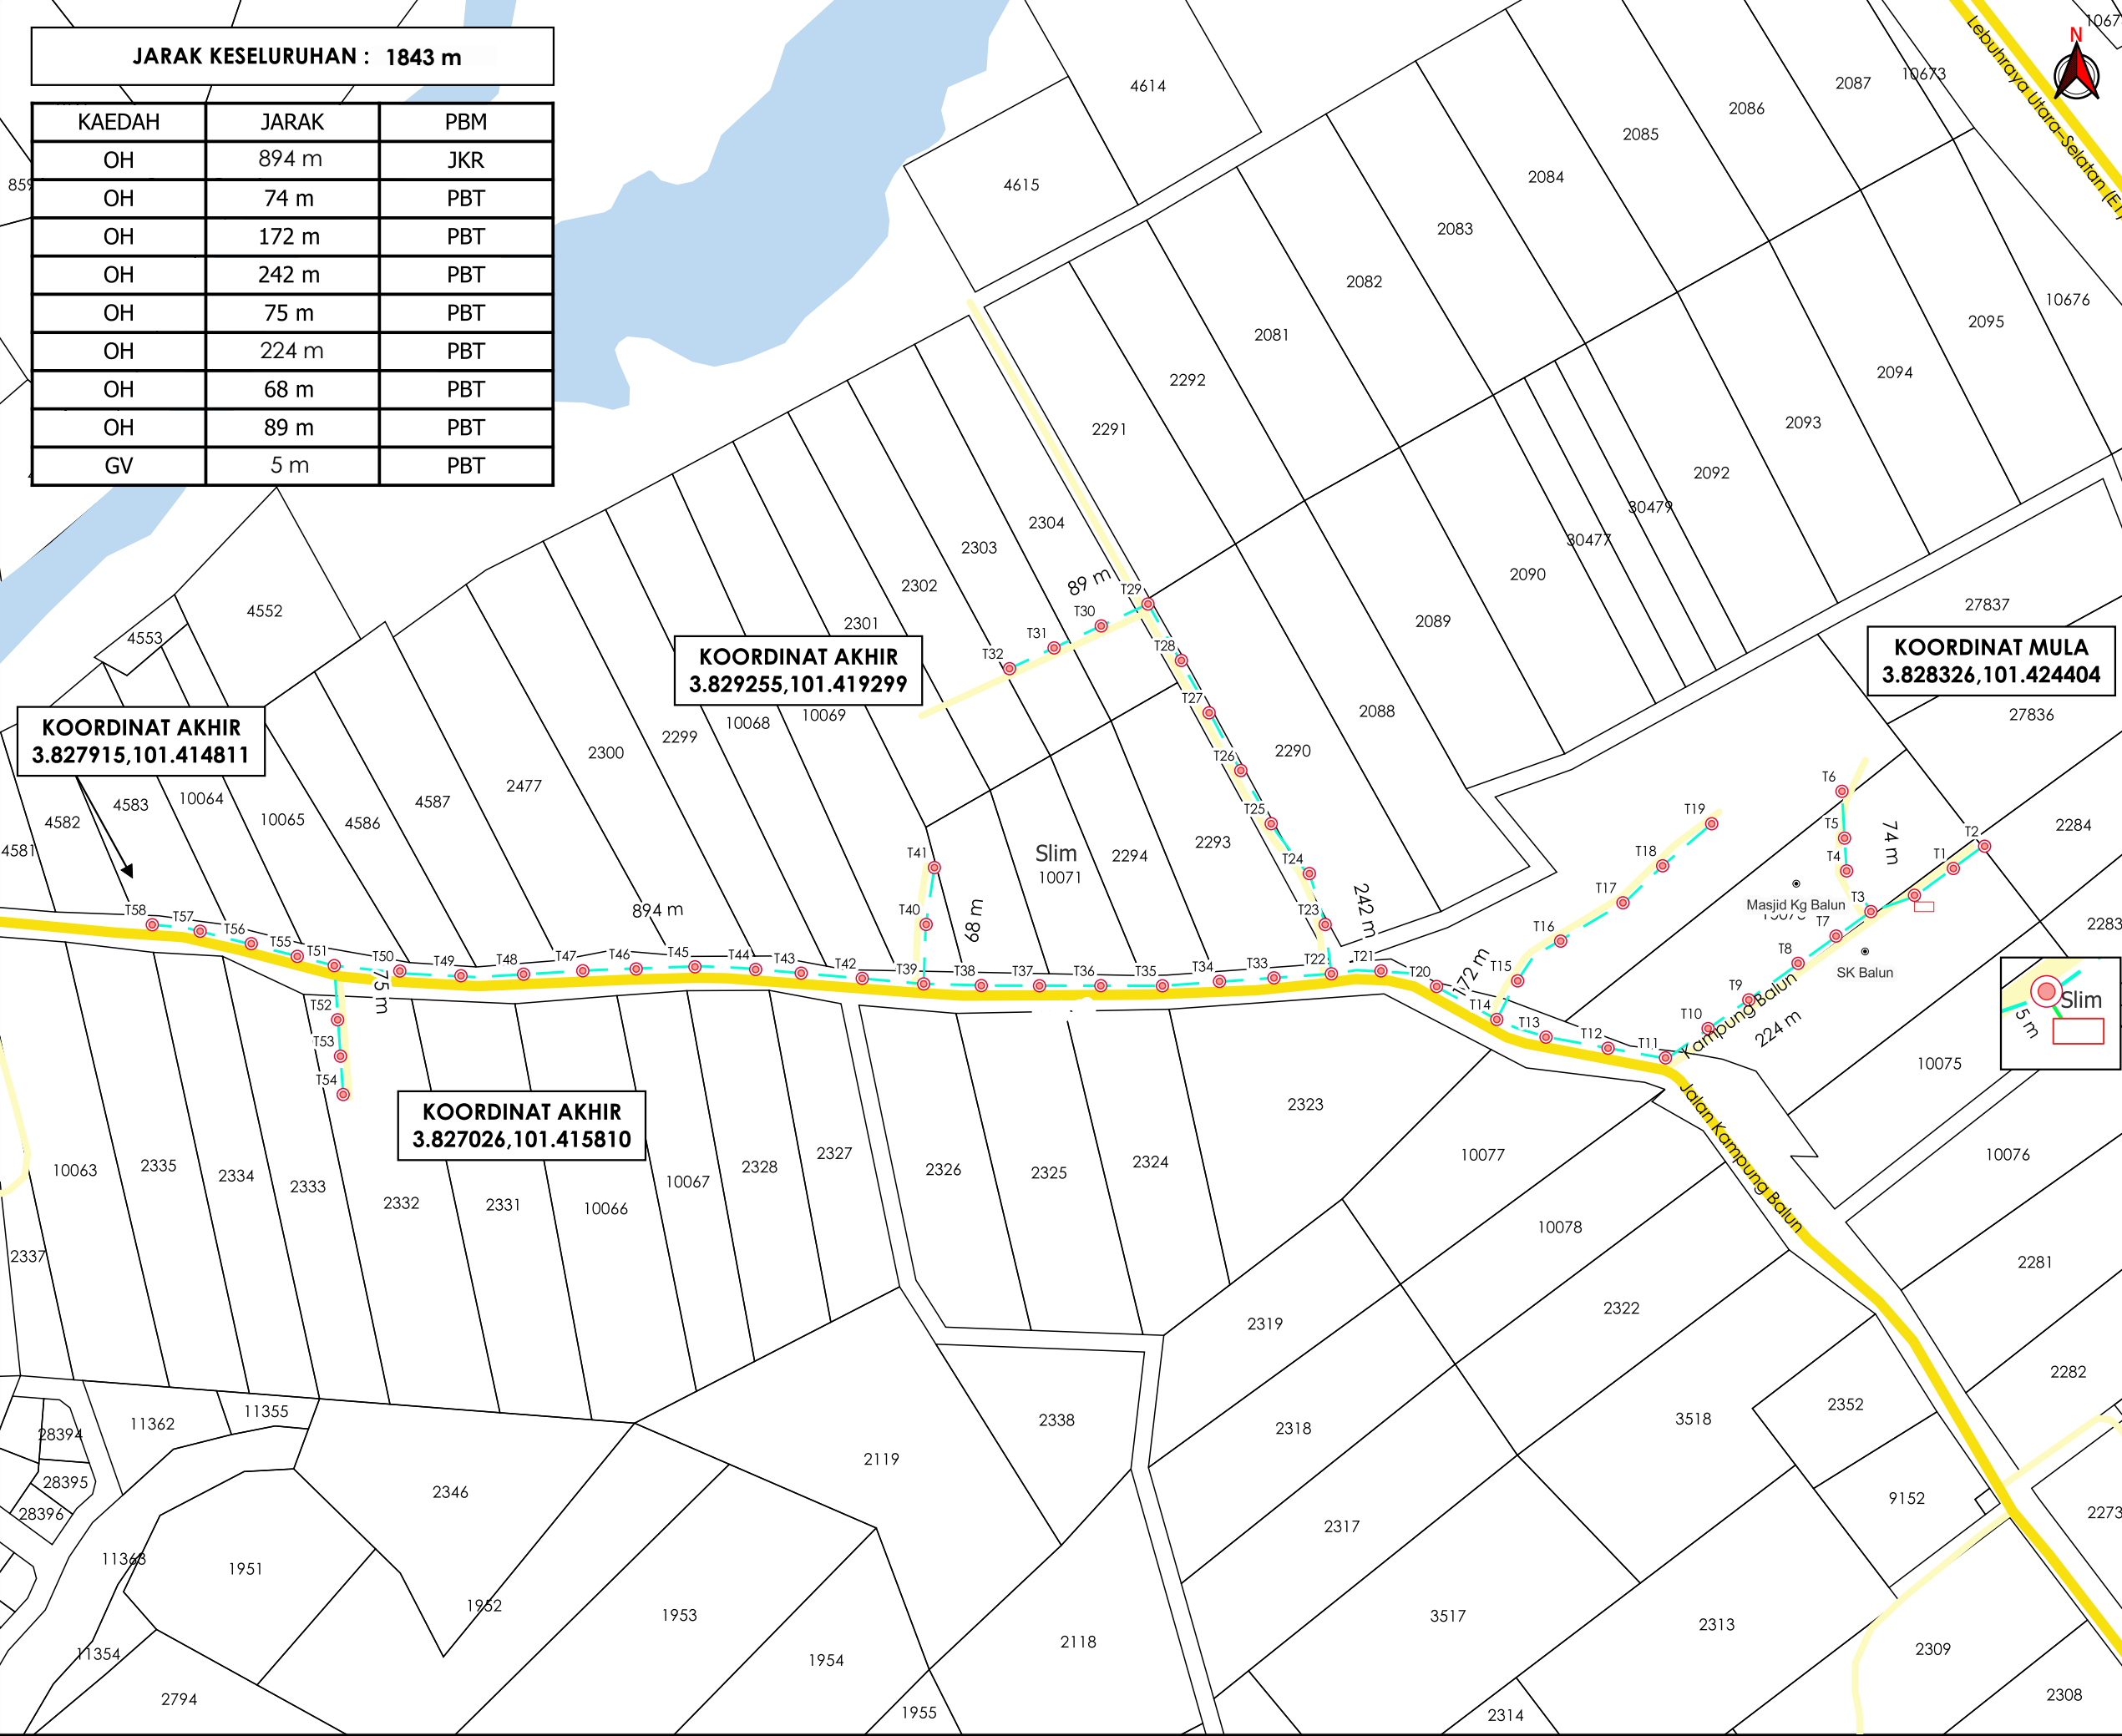

KOORDINAT AKHIR
3.829255,101.419299

KOORDINAT MULA
3.828326,101.424404

KOORDINAT AKHIR
3.827915,101.414811

KOORDINAT AKHIR
3.827026,101.415810

PETUNJUK

- JALAN JKR
- JALAN PBT
- GRASS VERGE
- KABEL FIBRE OPTIK
- KABINET CADANGAN
- TIANG CADANGAN

PIHAK BERKUASA MELULUS

	JABATAN KERJA RAYA MUALLIM
	MAJLIS DAERAH TANJUNG MALIM

PENYEDIA UTILITI

JENIS PELAN	PELAN IZIN LALU
PELUKIS PELAN	NURUL ASHIKEEN
TARIKH DIKELUARKAN	2024-12-26
MUKA SURAT	1/1
NO FAIL RUJUKAN	PINDAAN
KUDR/KACP/A/01/25/0053	00

*PENGUKURAN BERDASARKAN JARAK SATELIT