


**KORIDOR
UTILITI**
DARUL RIDZUAN



**PROJEK PENYEDIAAN POINT OF PRESENCE (POP) FASA 2
HAB INFRASTRUKTUR GENTIAN OPTIK BERHAMPIRAN DENGAN
SEKOLAH, PREMIS KERAJAAN DAN KOMUNITI SEKITARNYA
OLEH KEMENTERIAN KOMUNIKASI (ZON UTARA – PERAK &
KEDAH). SERAHAN DOKUMEN LENGKAP BAGI
PERMOHONAN KELULUSAN IZIN LALU (ABAA010 - SEKOLAH
KEBANGSAAN SUNGAI BEHRANG)**

PELAN IZIN LALU

**NO FAIL RUJUKAN
KUDR/KACP/A/01/25/0045**

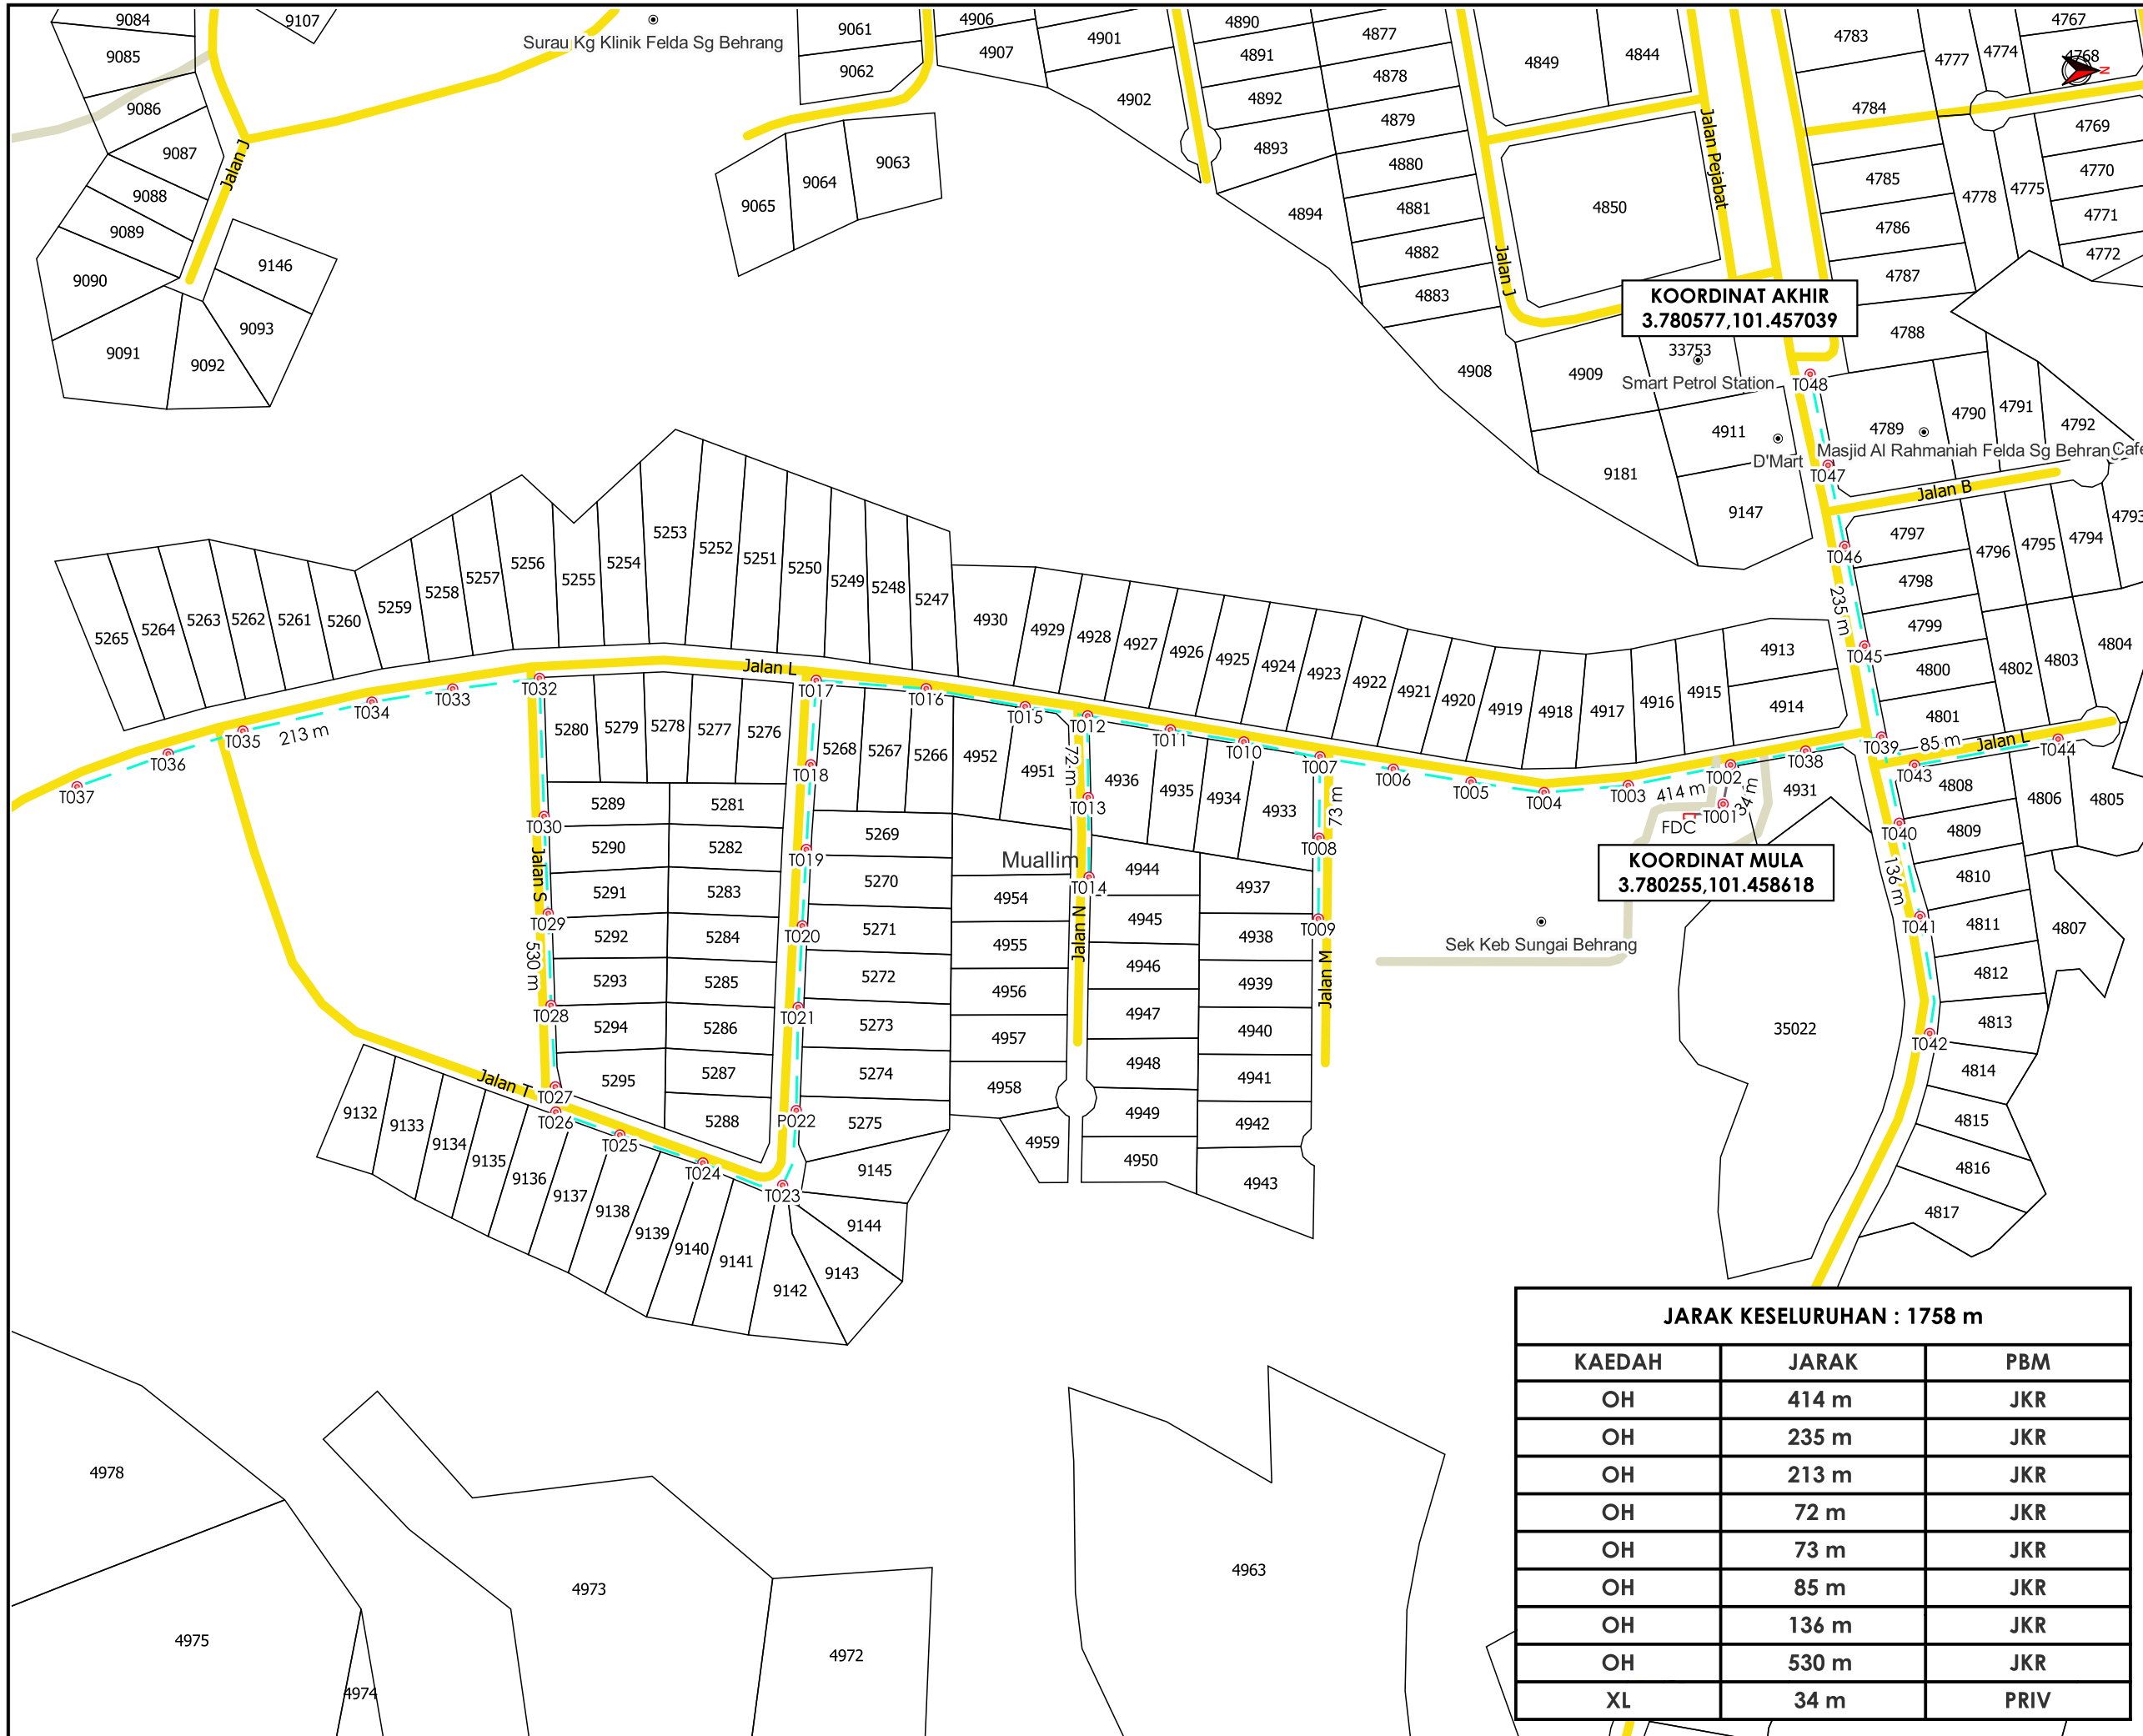

TAJUK PERMOHONAN
 PROJEK PENYEDIAAN POINT OF PRESENCE (POP) FASA 2 HAB INFRASTRUKTUR GENTIAN OPTIK BERHAMPIRAN DENGAN SEKOLAH, PREMIS KERAJAAN DAN KOMUNITI SEKITARNYA OLEH KEMENTERIAN KOMUNIKASI (ZON UTARA - PERAK & KEDAH). SERAHAN DOKUMEN LENGKAP BAGI PERMOHONAN KELULUSAN IZIN LALU (ABAA010 - SEKOLAH KEBANGSAAN SUNGAI BEHRANG)

- PETUNJUK**
- JALAN JKR
 - JALAN PERSENDIRIAN
 - KABEL FIBRE OPTIK
 - JALAN TIDAK TERLIBAT
 - TIANG CADANGAN
 - KABINET CADANGAN

PIHAK BERKUASA MELULUS

JABATAN KERJA RAYA MUALLIM

PENYEDIA UTILITI

COMMUNICATIONS SDN BHD

JENIS PELAN	PELAN IZIN LALU
PELUKIS PELAN	SYAHMIZA SUHAILA
TARIKH DIKELUARKAN	2024-12-25
MUKA SURAT	1/1
NO FAIL RUJUKAN	PINDAAN
KUDR/KACP/A/01/25/0045	00

JARAK KESELURUHAN : 1758 m

KAEDAH	JARAK	PBM
OH	414 m	JKR
OH	235 m	JKR
OH	213 m	JKR
OH	72 m	JKR
OH	73 m	JKR
OH	85 m	JKR
OH	136 m	JKR
OH	530 m	JKR
XL	34 m	PRIV

***PENGUKURAN BERDASARKAN JARAK SATELIT**