

**KORIDOR  
UTILITI**  
DARUL RIDZUAN



**PERMOHONAN BAGI MENDAPATKAN KEBENARAN IZIN LALU  
SERTA PERMIT UNTUK MENJALANKAN KERJA-KERJA  
PENGOREKKAN DAN PENANAMAN KABEL FIBER OPTIK BAGI  
TETUAN CELCOM DIGI BERHAD 22-0391BD SK POS DIPANG -  
KG JERAM RDD**

**PELAN IZIN LALU**

**NO FAIL RUJUKAN  
KUDR/DIGI/A/02/25/0154**



**TAJUK PERMOHONAN**  
PERMOHONAN BAGI MENDAPATKAN KEBENARAN IZIN LALU SERTA PERMIT UNTUK MENJALANKAN KERJA-KERJA PENGOREKAN DAN PENANAMAN KABEL FIBER OPTIK BAGI TETUAN CELCOM DIGI BERHAD 22-0391BD SK POS DIPANG - KG JERAM RDD

**PETUNJUK**

	JALAN LLM
	JALAN JKR
	JALAN PBT
	JALAN PERSENDIRIAN
	JALAN PEJABAT DAERAH
	CARRIAGE WAY
	GRASS VERGE
	HORIZONTAL DIRECTIONAL DRILLING
	KABEL FIBRE OPTIK


**PIHAK BERKUASA MELULUS**

	<b>JABATAN KERJA RAYA KAMPAR</b>
	<b>PEJABAT DAERAH DAN TANAH KAMPAR</b>

**PENYEDIA UTILITI**




JENIS PELAN	PELAN IZIN LALU
PELUKIS PELAN	NURUL ASHIKEEN
TARIKH DIKELUARKAN	2025-02-16
MUKA SURAT	0/7
NO FAIL RUJUKAN	PINDAAN
KUDR/DIGI/A/02/25/0154	<b>00</b>

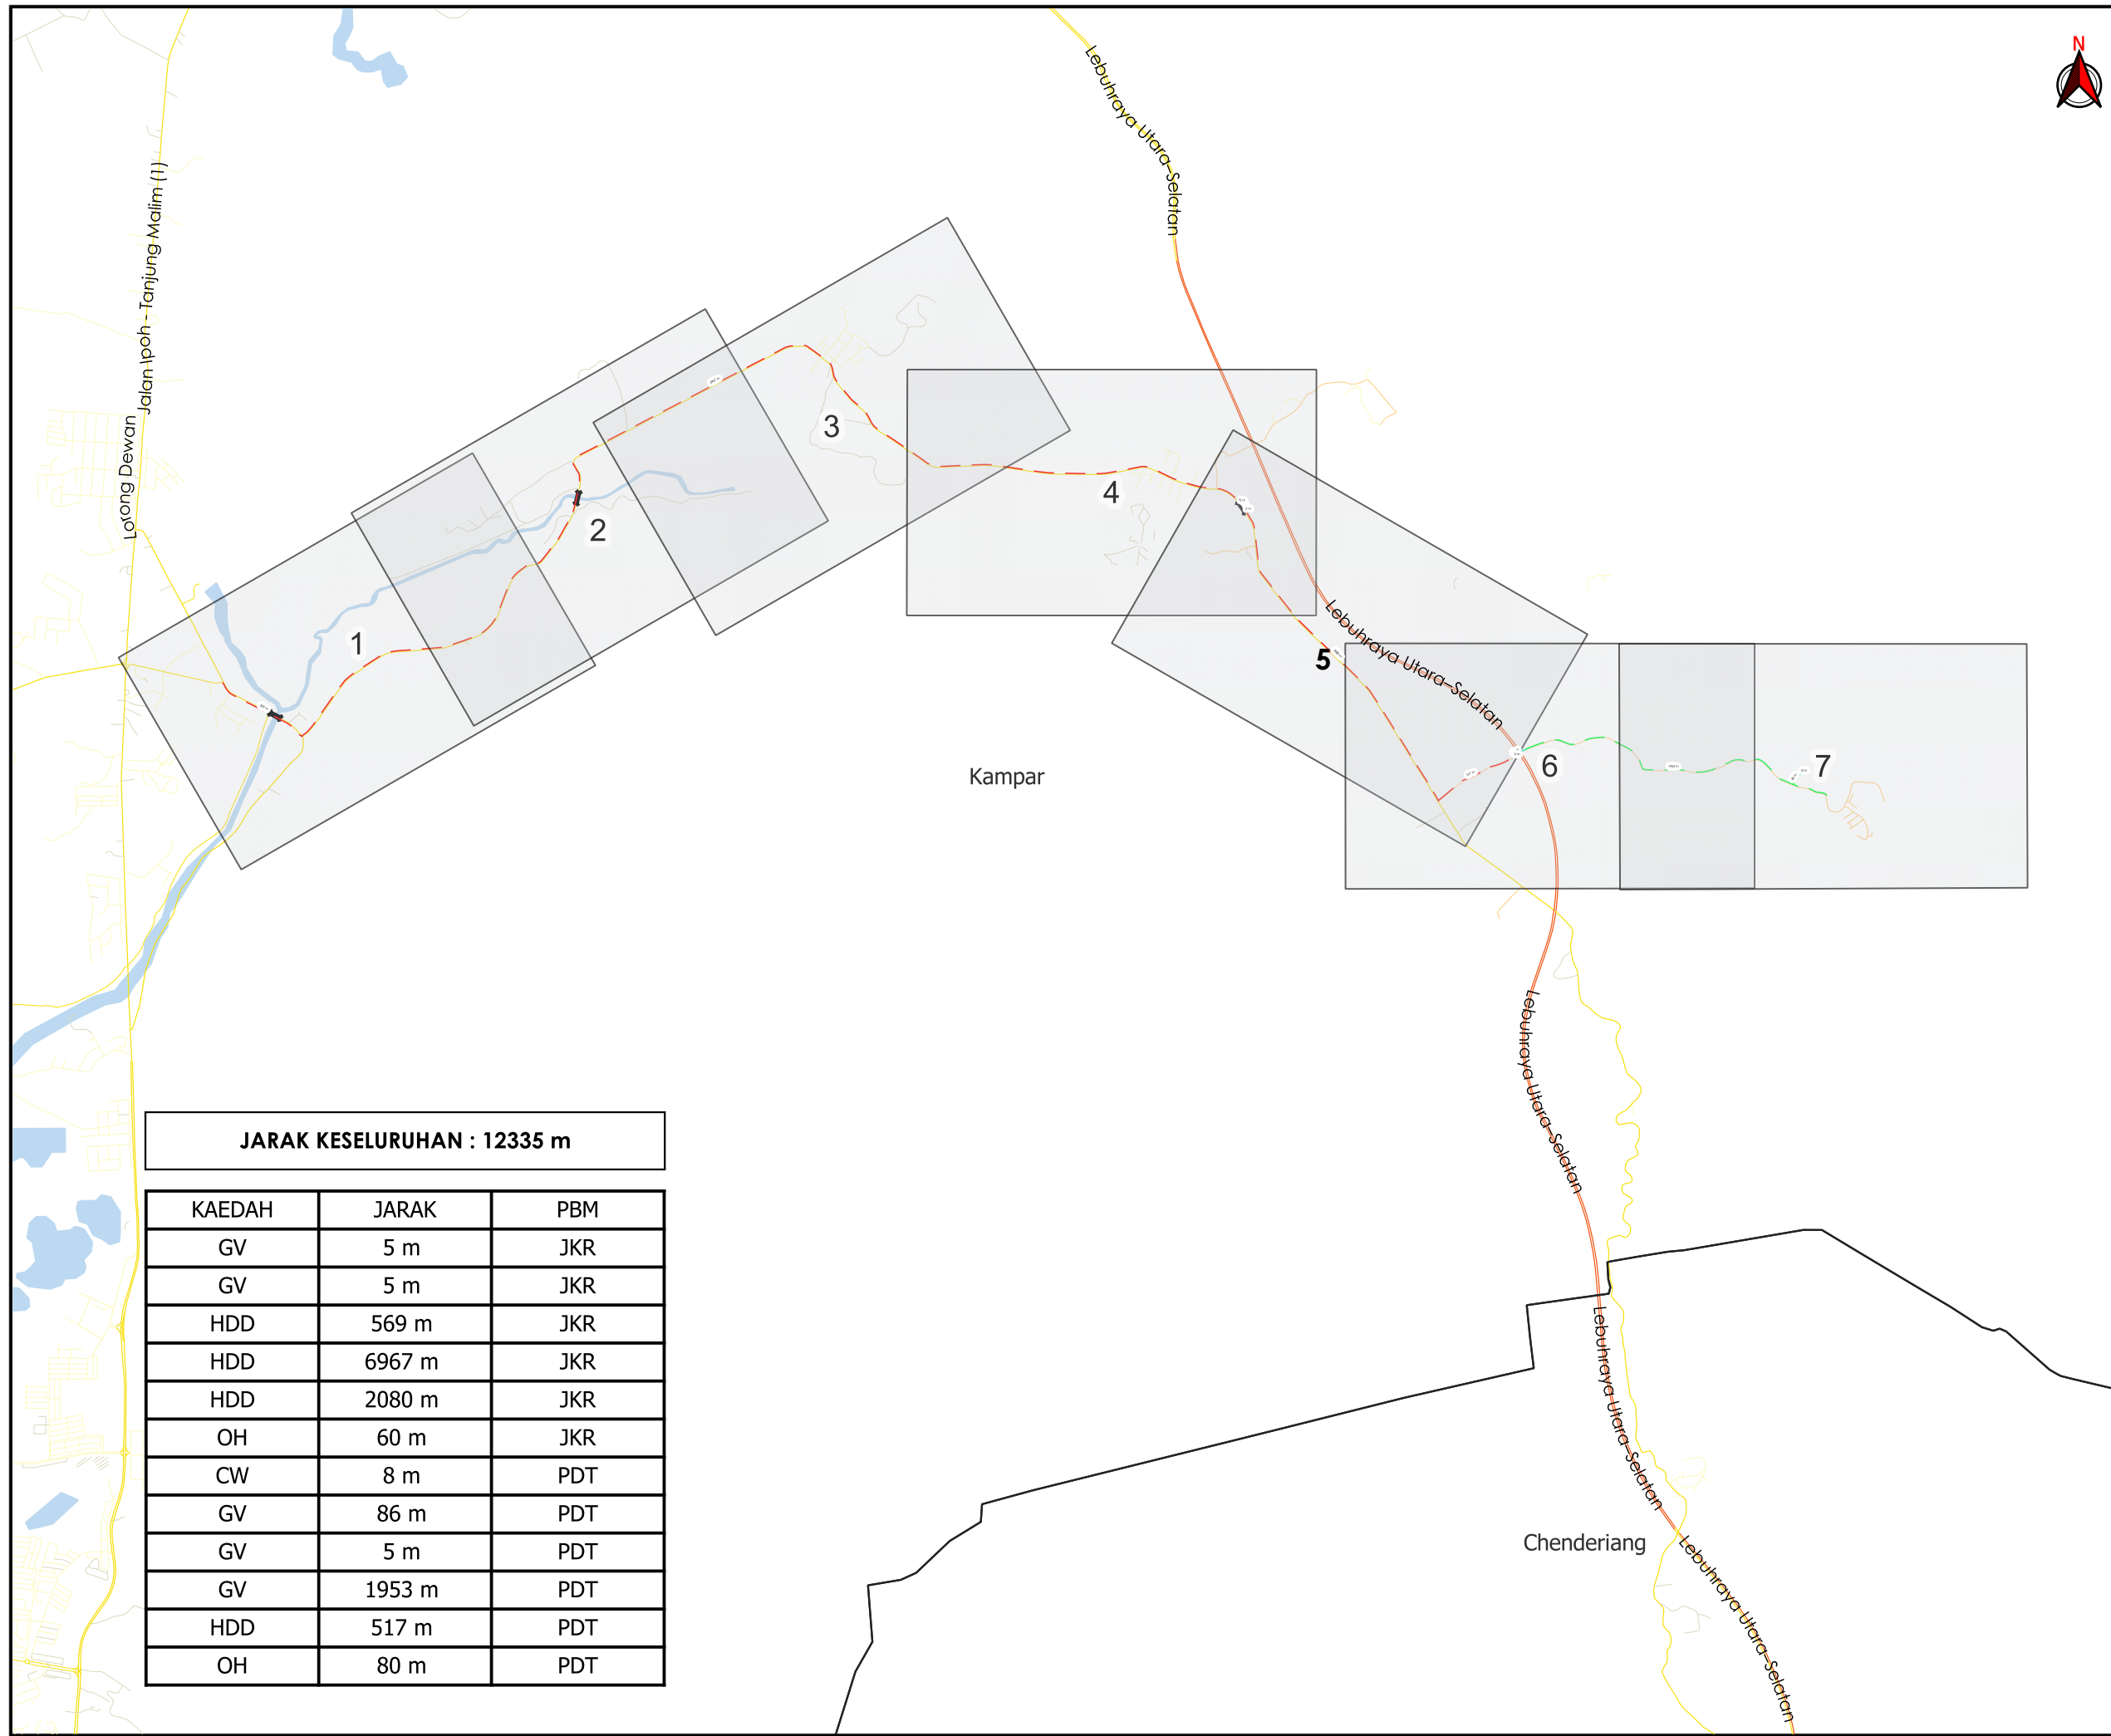

**JARAK KESELURUHAN : 12335 m**

KAEDAH	JARAK	PBM
GV	5 m	JKR
GV	5 m	JKR
HDD	569 m	JKR
HDD	6967 m	JKR
HDD	2080 m	JKR
OH	60 m	JKR
CW	8 m	PDT
GV	86 m	PDT
GV	5 m	PDT
GV	1953 m	PDT
HDD	517 m	PDT
OH	80 m	PDT

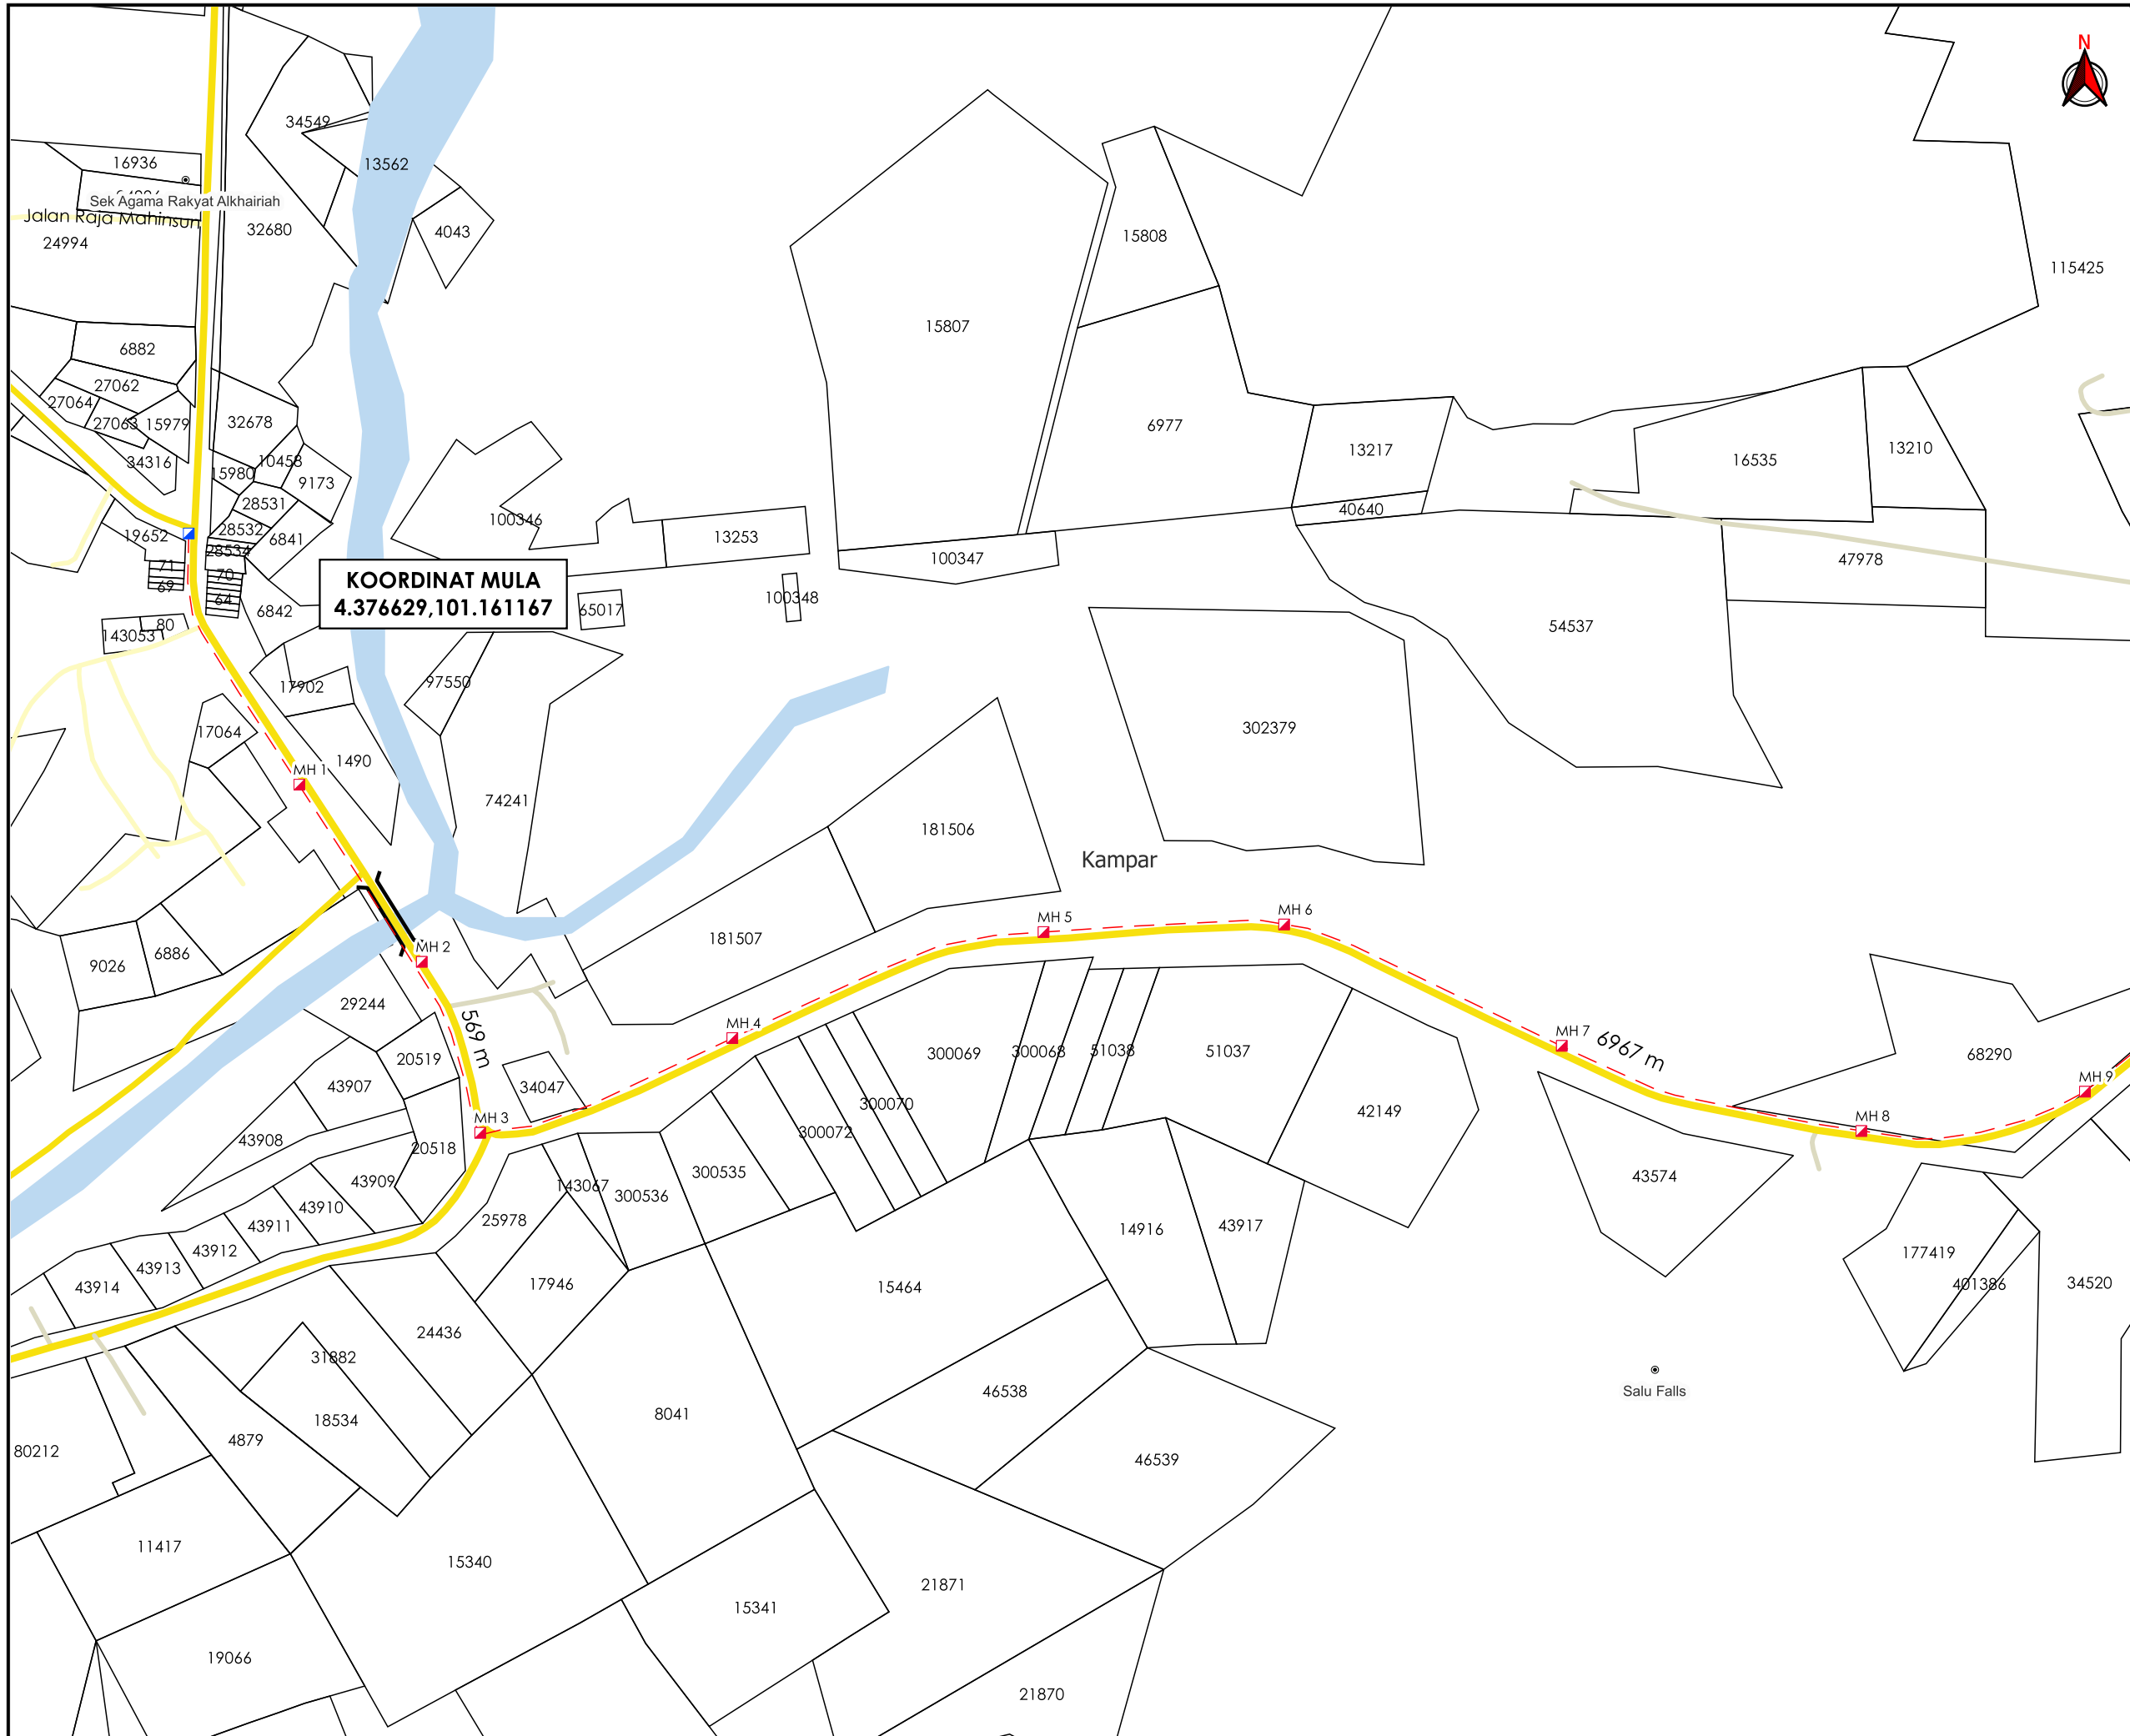

AGENSI PENYELARAS  
**KORIDOR UTILITI**  
 DARUL RIDZUAN




**TAJUK PERMOHONAN**  
 PERMOHONAN BAGI MENDAPATKAN KEBENARAN IZIN LALU SERTA PERMIT UNTUK MENJALANKAN KERJA-KERJA PENGOREKAN DAN PENANAMAN KABEL FIBER OPTIK BAGI TETUAN CELCOM DIGI BERHAD 22-0391BD SK POS DIPANG - KG JERAM RDD

**PETUNJUK**

- JALAN JKR
- JALAN PBT
- JALAN PERSENDIRIAN
- - - HORIZONTAL DIRECTIONAL DRILLING
- MANHOLE SEDIA ADA
- MANHOLE CADANGAN

**PIHAK BERKUASA MELULUS**

	<b>JABATAN KERJA RAYA KAMPAR</b>
	<b>PEJABAT DAERAH DAN TANAH KAMPAR</b>

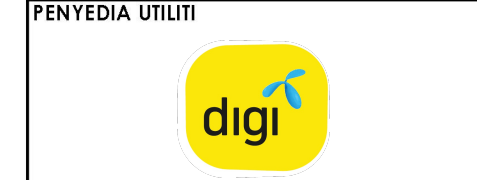

JENIS PELAN	PELAN IZIN LALU
PELUKIS PELAN	NURUL ASHIKEEN
TARIKH DIKELUARKAN	2025-02-16
MUKA SURAT	1/7
NO FAIL RUJUKAN	PINDAAN
KUDR/DIGI/A/02/25/0154	<b>00</b>

\*PENGUKURAN BERDASARKAN JARAK SATELIT



AGENSI PENYELARAS  
**KORIDOR UTILITI**  
 DARUL RIDZUAN



**TAJUK PERMOHONAN**  
 PERMOHONAN BAGI MENDAPATKAN KEBENARAN IZIN LALU SERTA PERMIT UNTUK MENJALANKAN KERJA-KERJA PENGOREKAN DAN PENANAMAN KABEL FIBER OPTIK BAGI TETUAN CELCOM DIGI BERHAD 22-0391BD SK POS DIPANG - KG JERAM RDD

- PETUNJUK**
- JALAN JKR
  - JALAN PBT
  - JALAN PERSENDIRIAN
  - - - HORIZONTAL DIRECTIONAL DRILLING
  - MANHOLE CADANGAN

**PIHAK BERKUASA MELULUS**


	<b>JABATAN KERJA RAYA KAMPAR</b>
	<b>PEJABAT DAERAH DAN TANAH KAMPAR</b>

**PENYEDIA UTILITI**



JENIS PELAN	PELAN IZIN LALU
PELUKIS PELAN	NURUL ASHIKEEN
TARIKH DIKELUARKAN	2025-02-16
MUKA SURAT	2/7
NO FAIL RUJUKAN	PINDAAN
KUDR/DIGI/A/02/25/0154	<b>00</b>

\*PENGUKURAN BERDASARKAN JARAK SATELIT

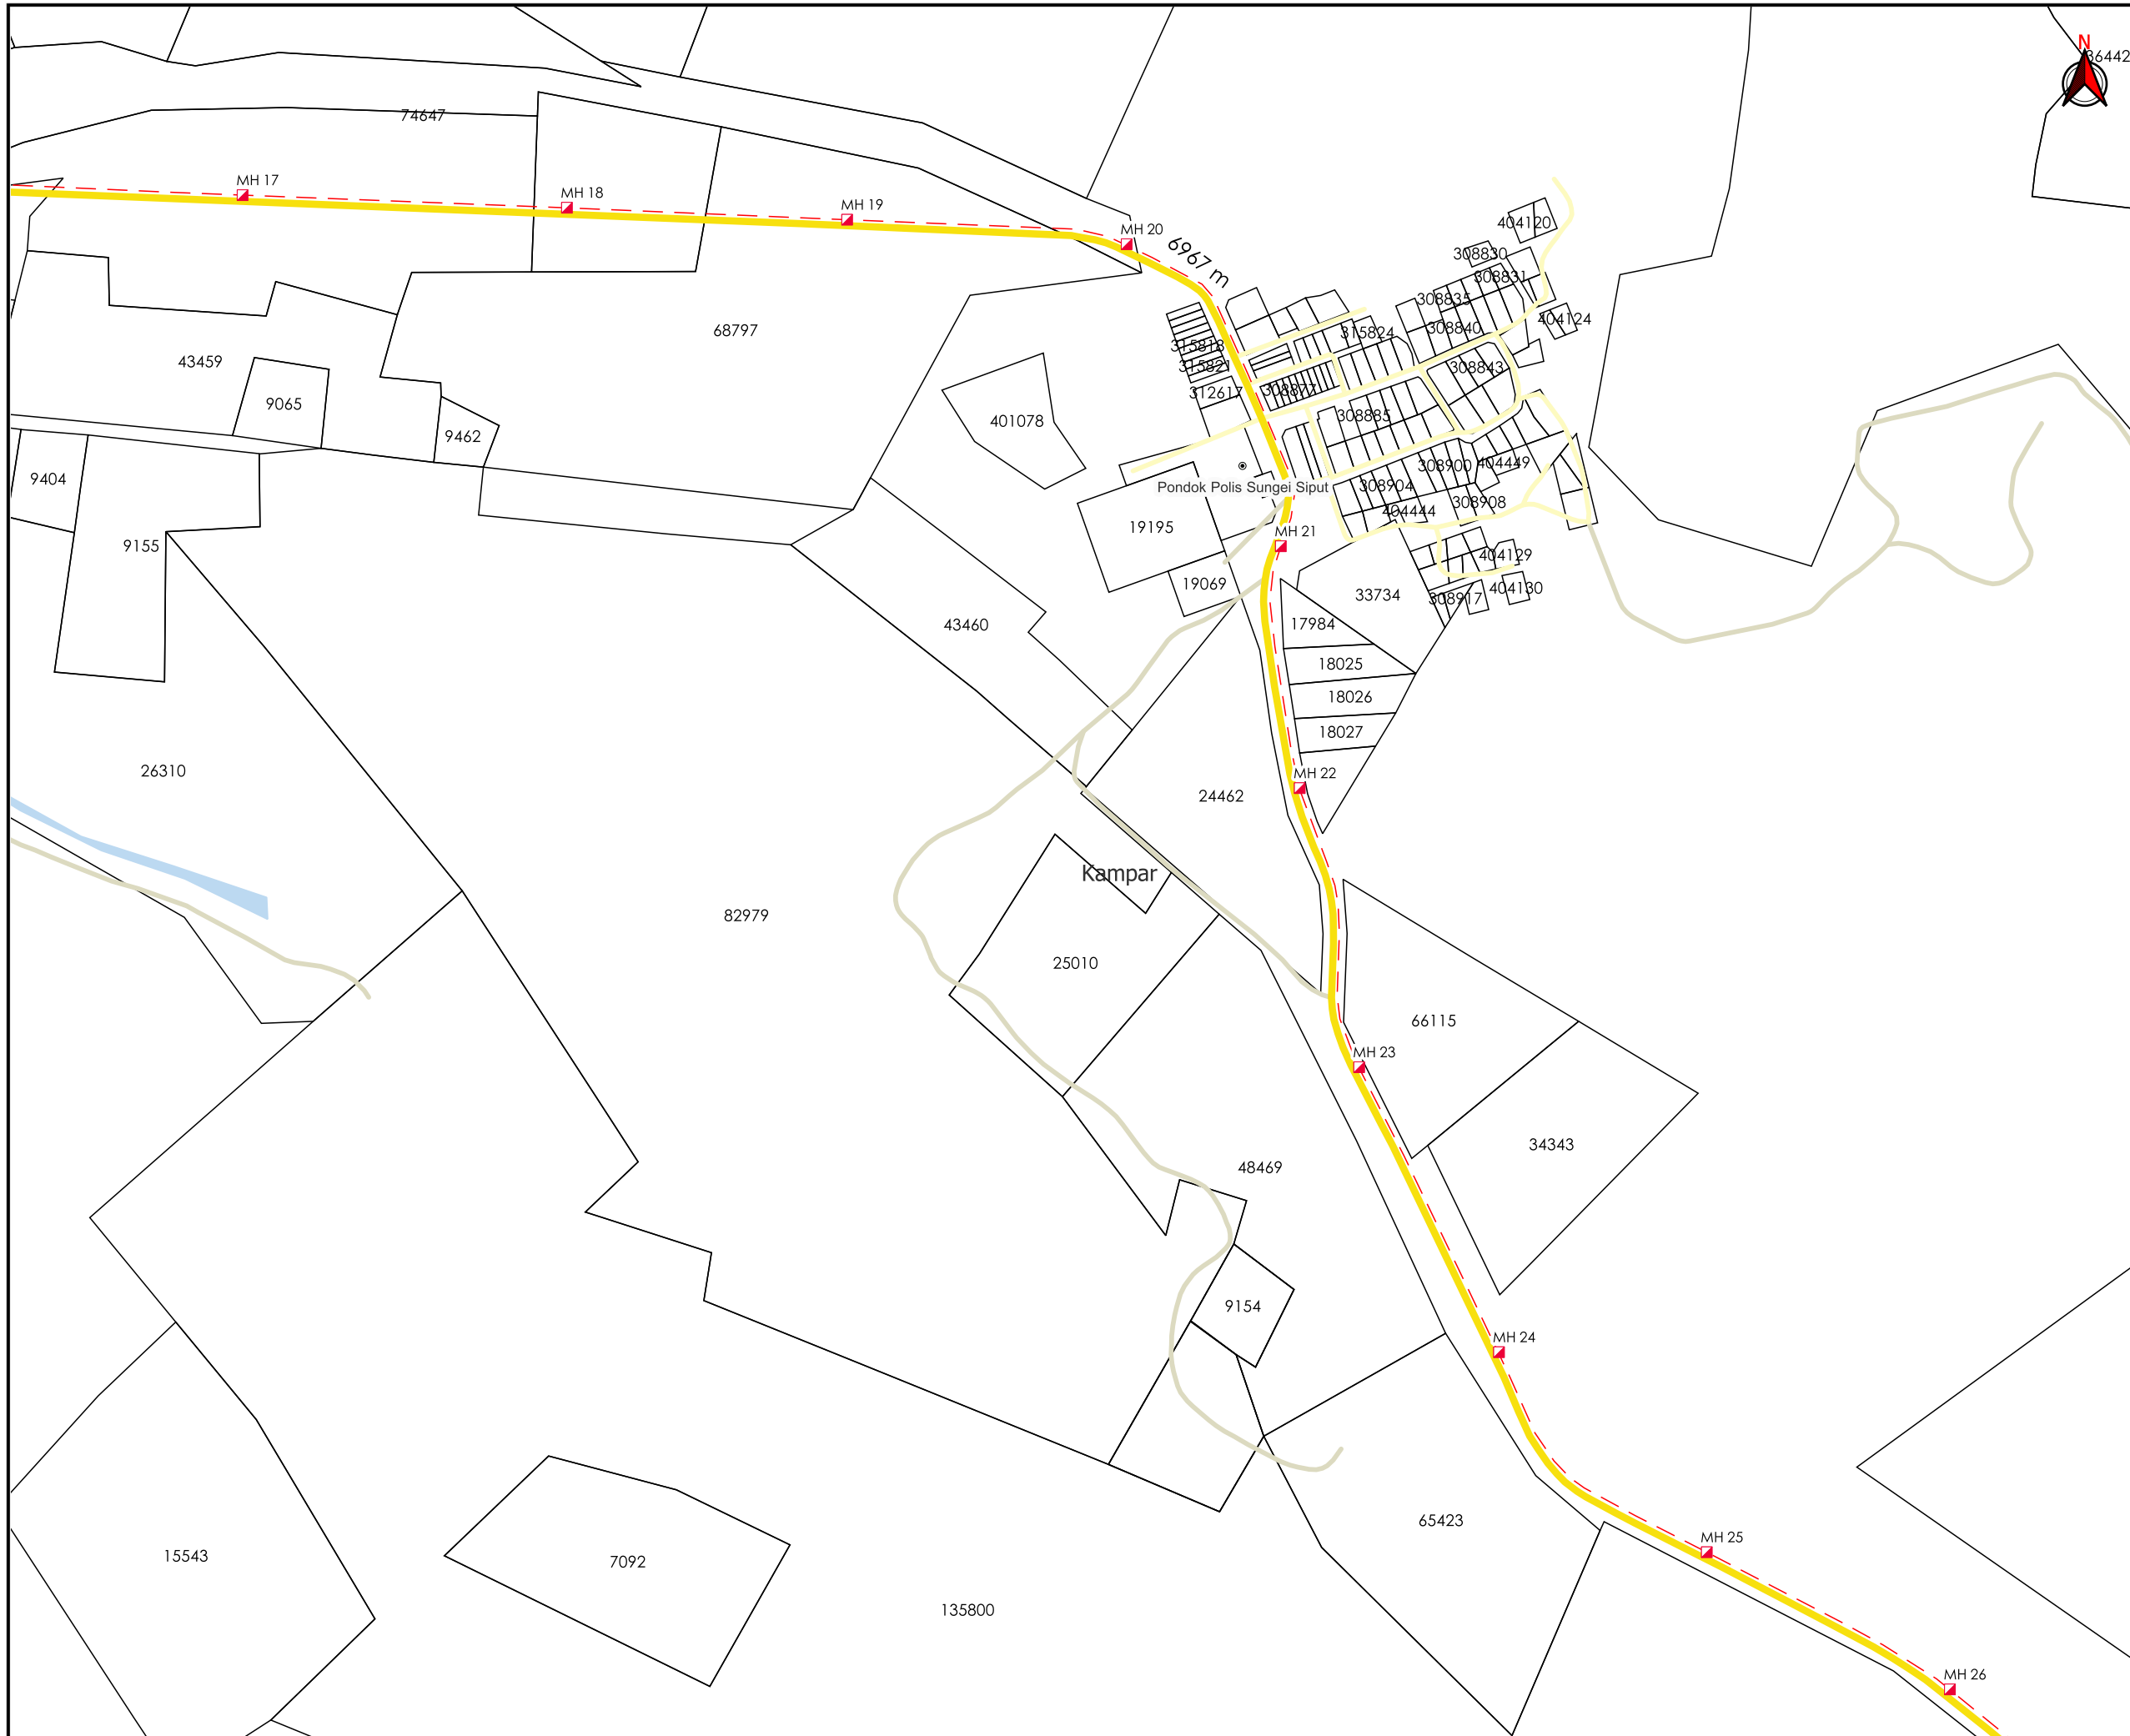

AGENCI PENYELARAS  
**KORIDOR UTILITI**  
 DARUL RIDZUAN




**TAJUK PERMOHONAN**  
 PERMOHONAN BAGI MENDAPATKAN KEBENARAN IZIN LALU SERTA PERMIT UNTUK MENJALANKAN KERJA-KERJA PENGOREKAN DAN PENANAMAN KABEL FIBER OPTIK BAGI TETUAN CELCOM DIGI BERHAD 22-0391BD SK POS DIPANG - KG JERAM RDD

**PETUNJUK**

	JALAN JKR
	JALAN PBT
	JALAN PERSENDIRIAN
	HORIZONTAL DIRECTIONAL DRILLING
	MANHOLE CADANGAN

**PIHAK BERKUASA MELULUS**


	<b>JABATAN KERJA RAYA KAMPAR</b>
	<b>PEJABAT DAERAH DAN TANAH KAMPAR</b>

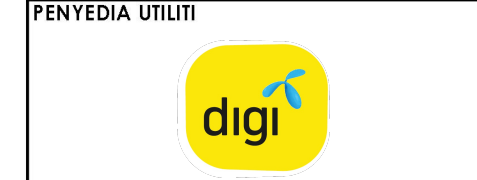

JENIS PELAN	PELAN IZIN LALU
PELUKIS PELAN	NURUL ASHIKEEN
TARIKH DIKELUARKAN	2025-02-16
MUKA SURAT	3/7
NO FAIL RUJUKAN	PINDAAN
KUDR/DIGI/A/02/25/0154	<b>00</b>

\*PENGUKURAN BERDASARKAN JARAK SATELIT



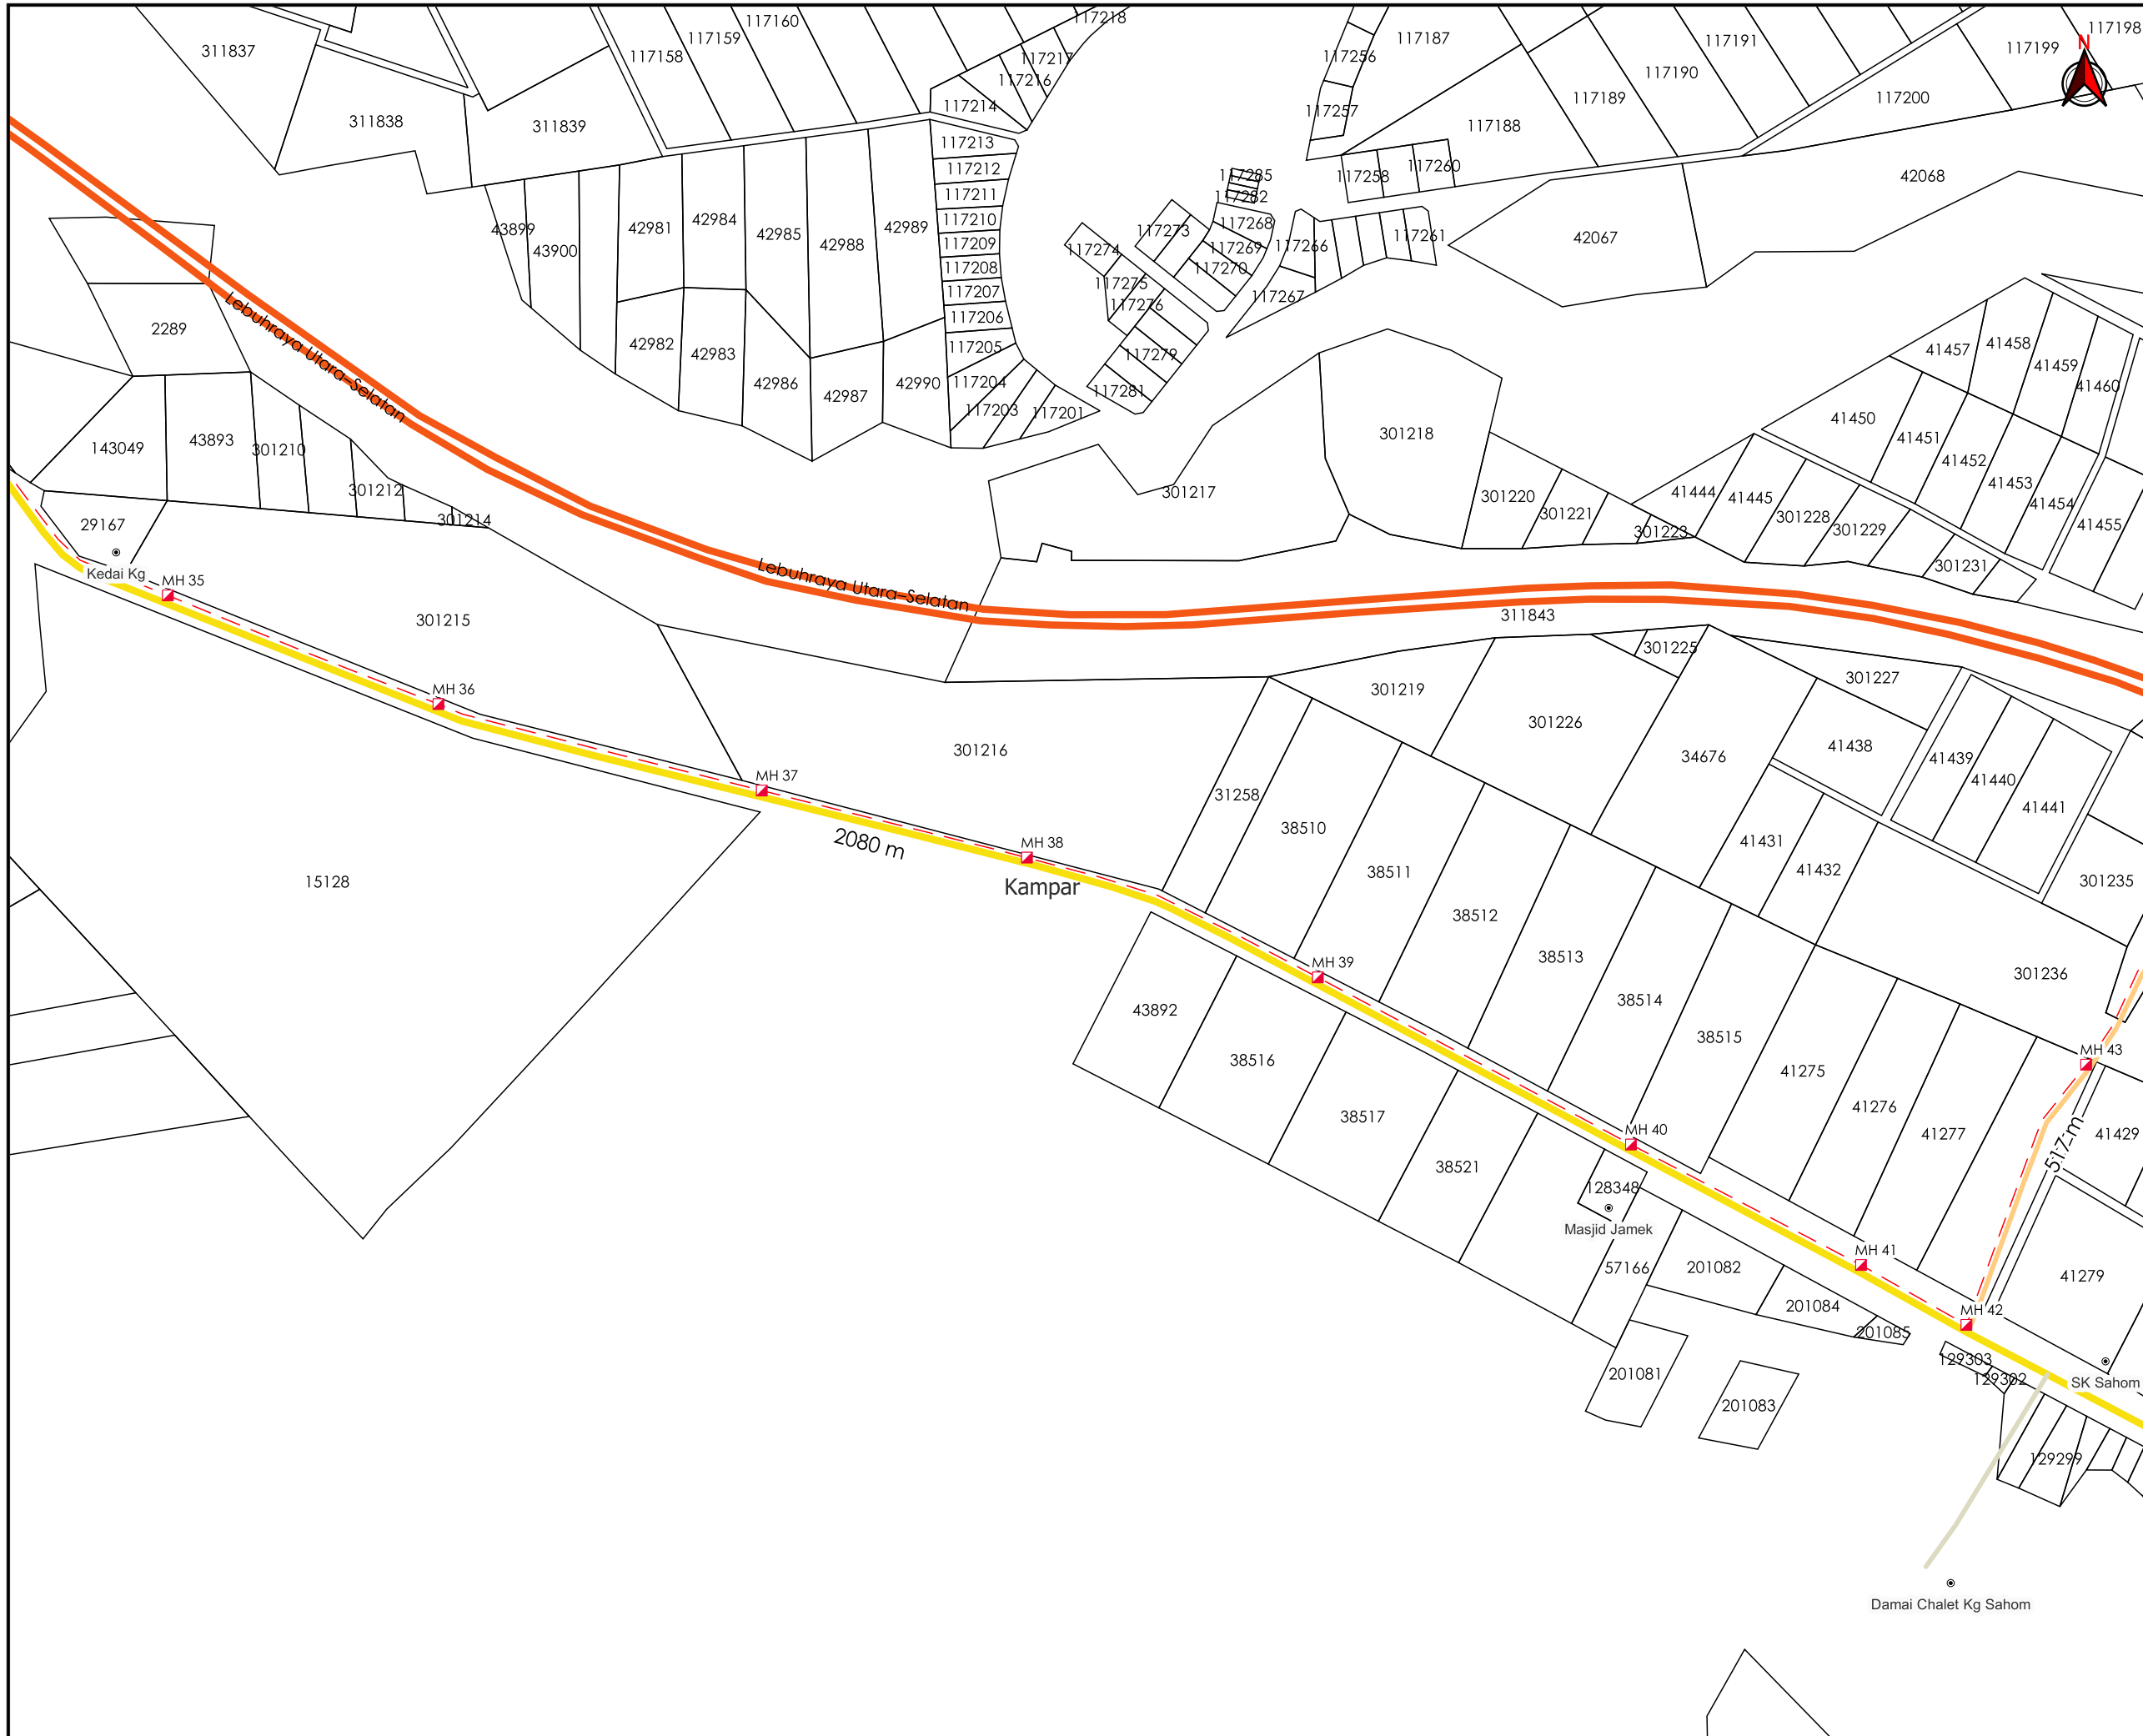


**TAJUK PERMOHONAN**  
 PERMOHONAN BAGI MENDAPATKAN KEBENARAN IZIN LALU SERTA PERMIT UNTUK MENJALANKAN KERJA-KERJA PENGOREKAN DAN PENANAMAN KABEL FIBER OPTIK BAGI TETUAN CELCOM DIGI BERHAD 22-0391BD SK POS DIPANG - KG JERAM RDD

**PETUNJUK**

	JALAN LLM
	JALAN JKR
	JALAN PBT
	JALAN PERSENDIRIAN
	JALAN PEJABAT DAERAH
	GRASS VERGE
	HORIZONTAL DIRECTIONAL DRILLING
	KABEL FIBRE OPTIK
	MANHOLE CADANGAN
	TIANG CADANGAN


**PIHAK BERKUASA MELULUS**

	<b>JABATAN KERJA RAYA KAMPAR</b>
	<b>PEJABAT DAERAH DAN TANAH KAMPAR</b>

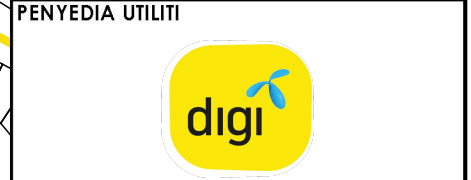


JENIS PELAN	PELAN IZIN LALU
PELUKIS PELAN	NURUL ASHIKEEN
TARIKH DIKELUARKAN	2025-02-16
MUKA SURAT	5/7
NO FAIL RUJUKAN	PINDAAN
KUDR/DIGI/A/02/25/0154	<b>00</b>

\*PENGUKURAN BERDASARKAN JARAK SATELIT

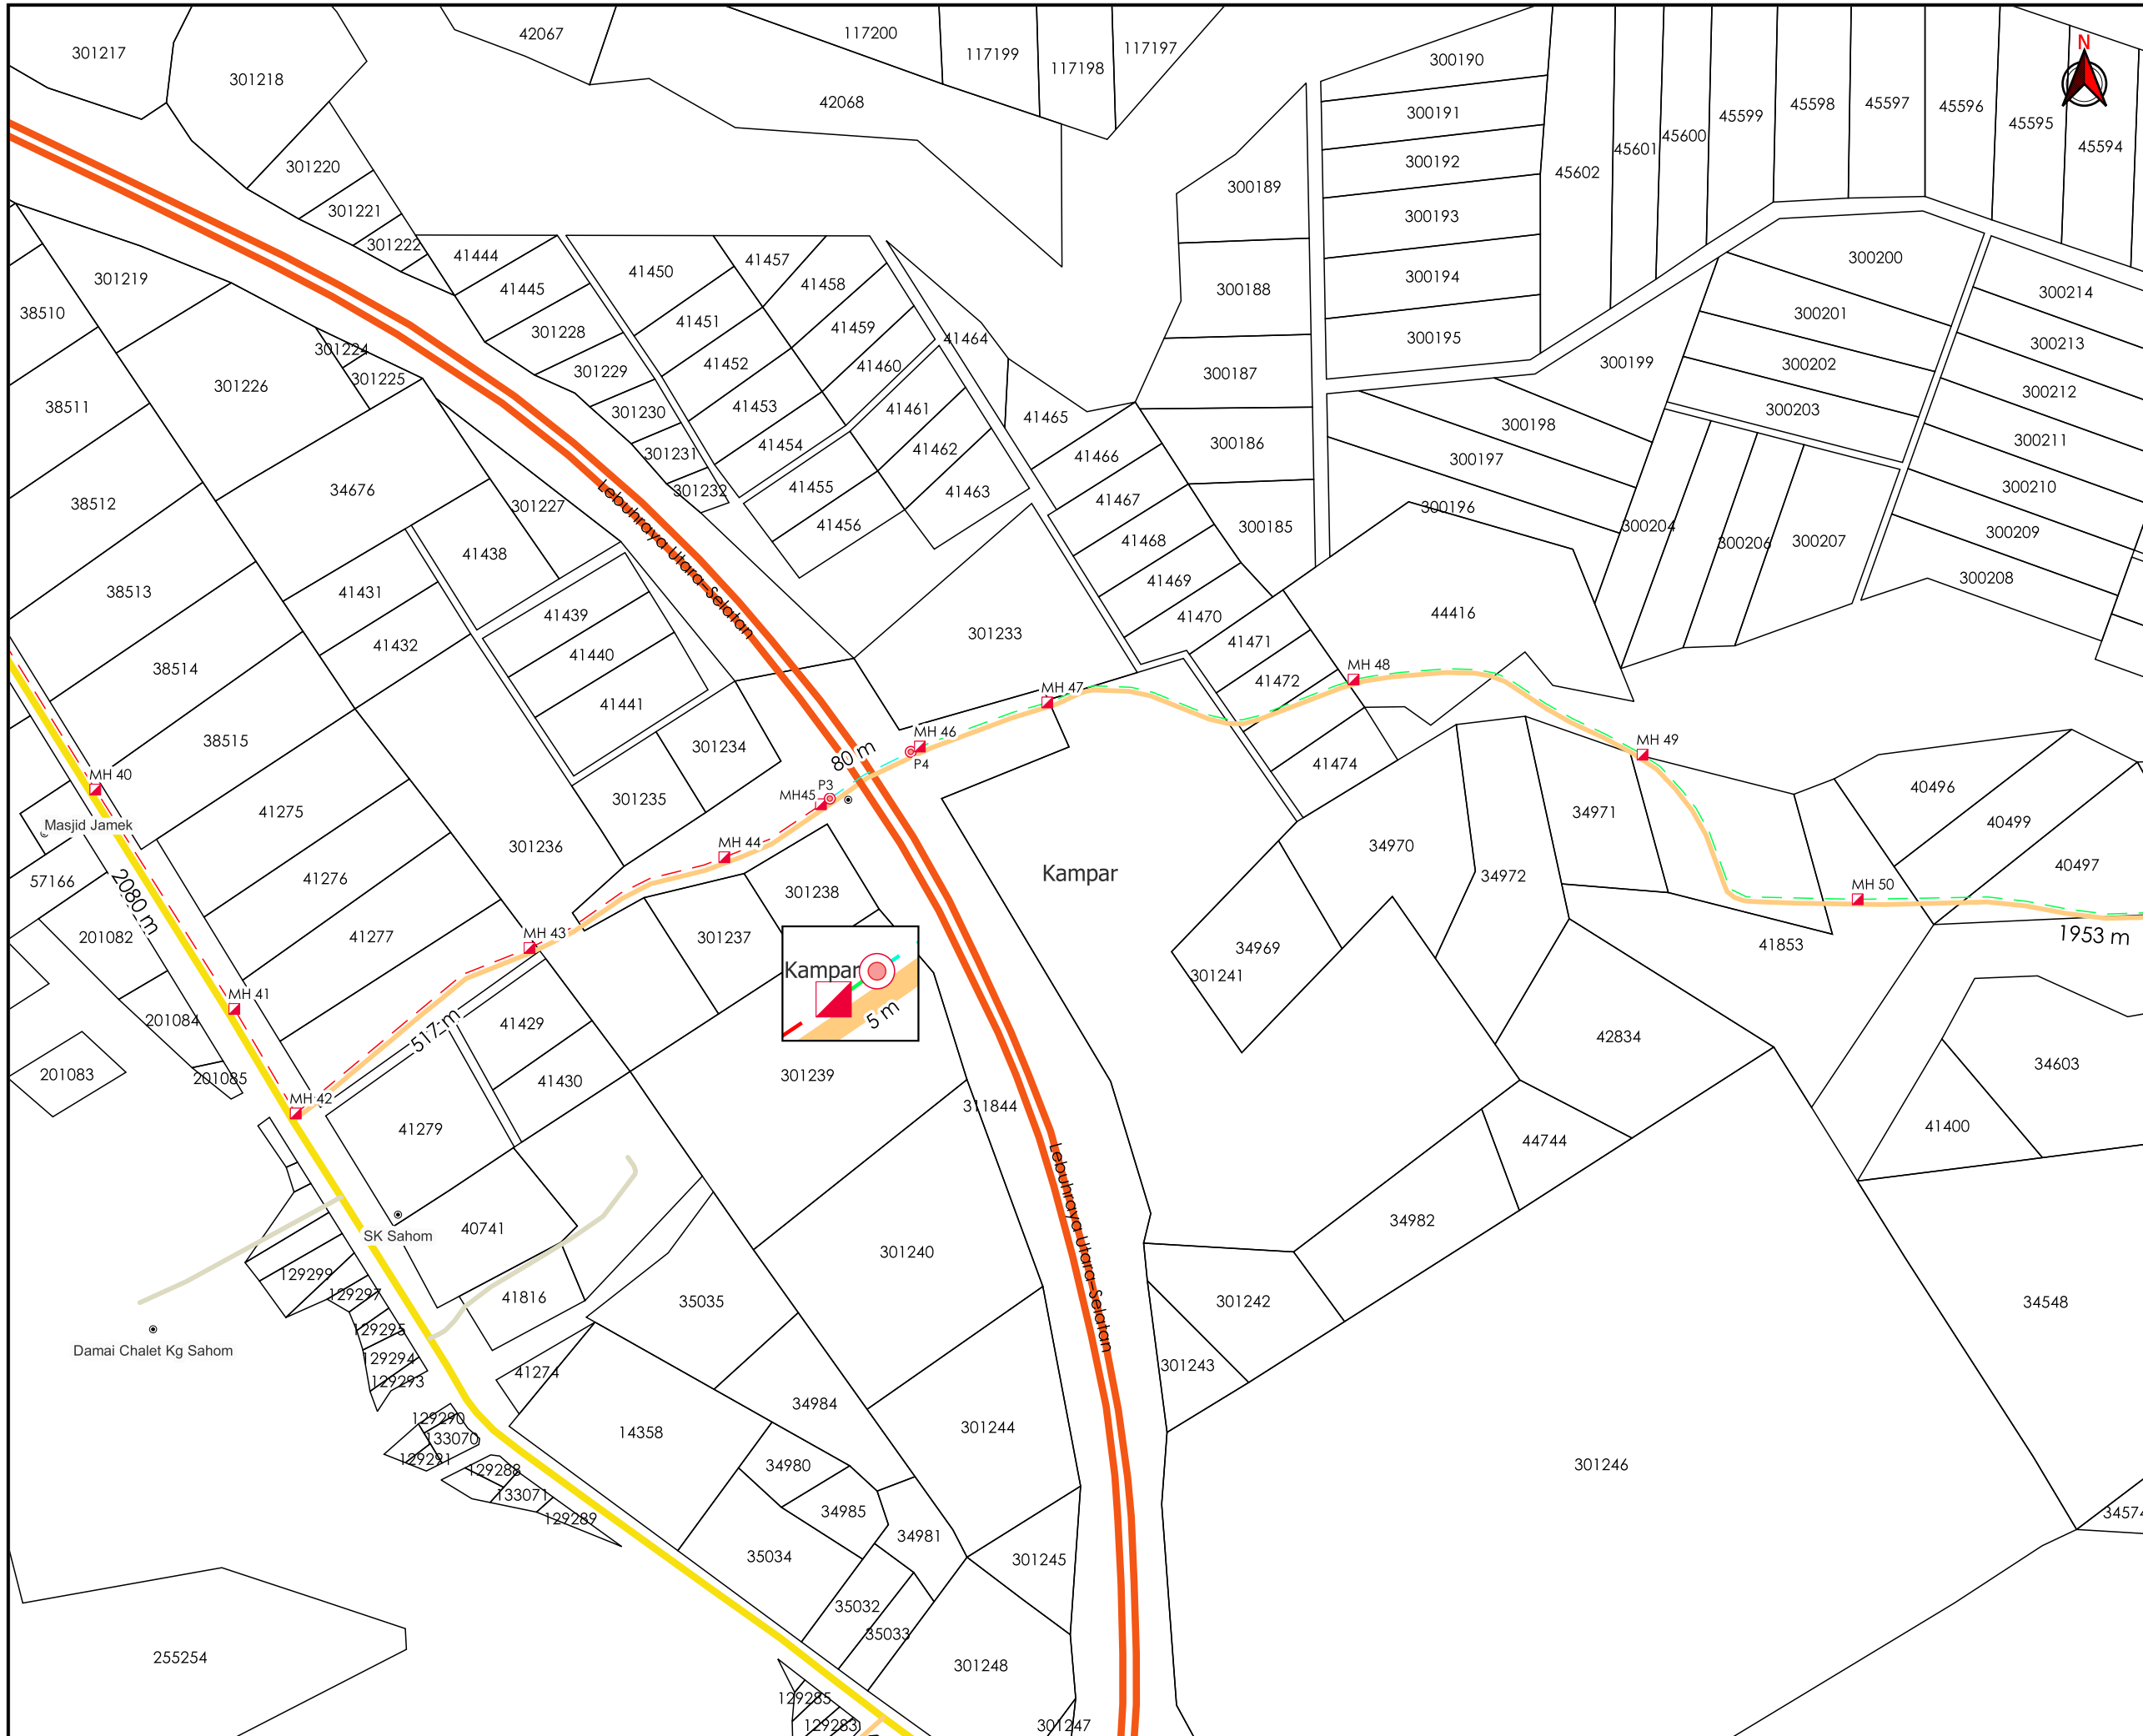

AGENS PENYELARAS  
**KORIDOR UTILITI**  
 DARUL RIDZUAN

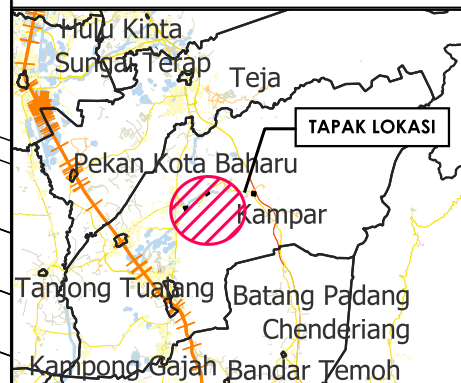

**TAJUK PERMOHONAN**  
 PERMOHONAN BAGI MENDAPATKAN KEBENARAN IZIN LALU SERTA PERMIT UNTUK MENJALANKAN KERJA-KERJA PENGOREKAN DAN PENANAMAN KABEL FIBER OPTIK BAGI TETUAN CELCOM DIGI BERHAD 22-0391BD SK POS DIPANG - KG JERAM RDD

**PETUNJUK**

	JALAN LLM
	JALAN JKR
	JALAN PERSENDIRIAN
	JALAN PEJABAT DAERAH
	GRASS VERGE
	HORIZONTAL DIRECTIONAL DRILLING
	KABEL FIBER OPTIK
	MANHOLE CADANGAN
	TIANG CADANGAN

**PIHAK BERKUASA MELULUS**


	<b>JABATAN KERJA RAYA KAMPAR</b>
	<b>PEJABAT DAERAH DAN TANAH KAMPAR</b>

**PENYEDIA UTILITI**



JENIS PELAN	PELAN IZIN LALU
PELUKIS PELAN	NURUL ASHIKEEN
TARIKH DIKELUARKAN	2025-02-16
MUKA SURAT	6/7
NO FAIL RUJUKAN	PINDAAN
KUDR/DIGI/A/02/25/0154	<b>00</b>

\*PENGUKURAN BERDASARKAN JARAK SATELIT

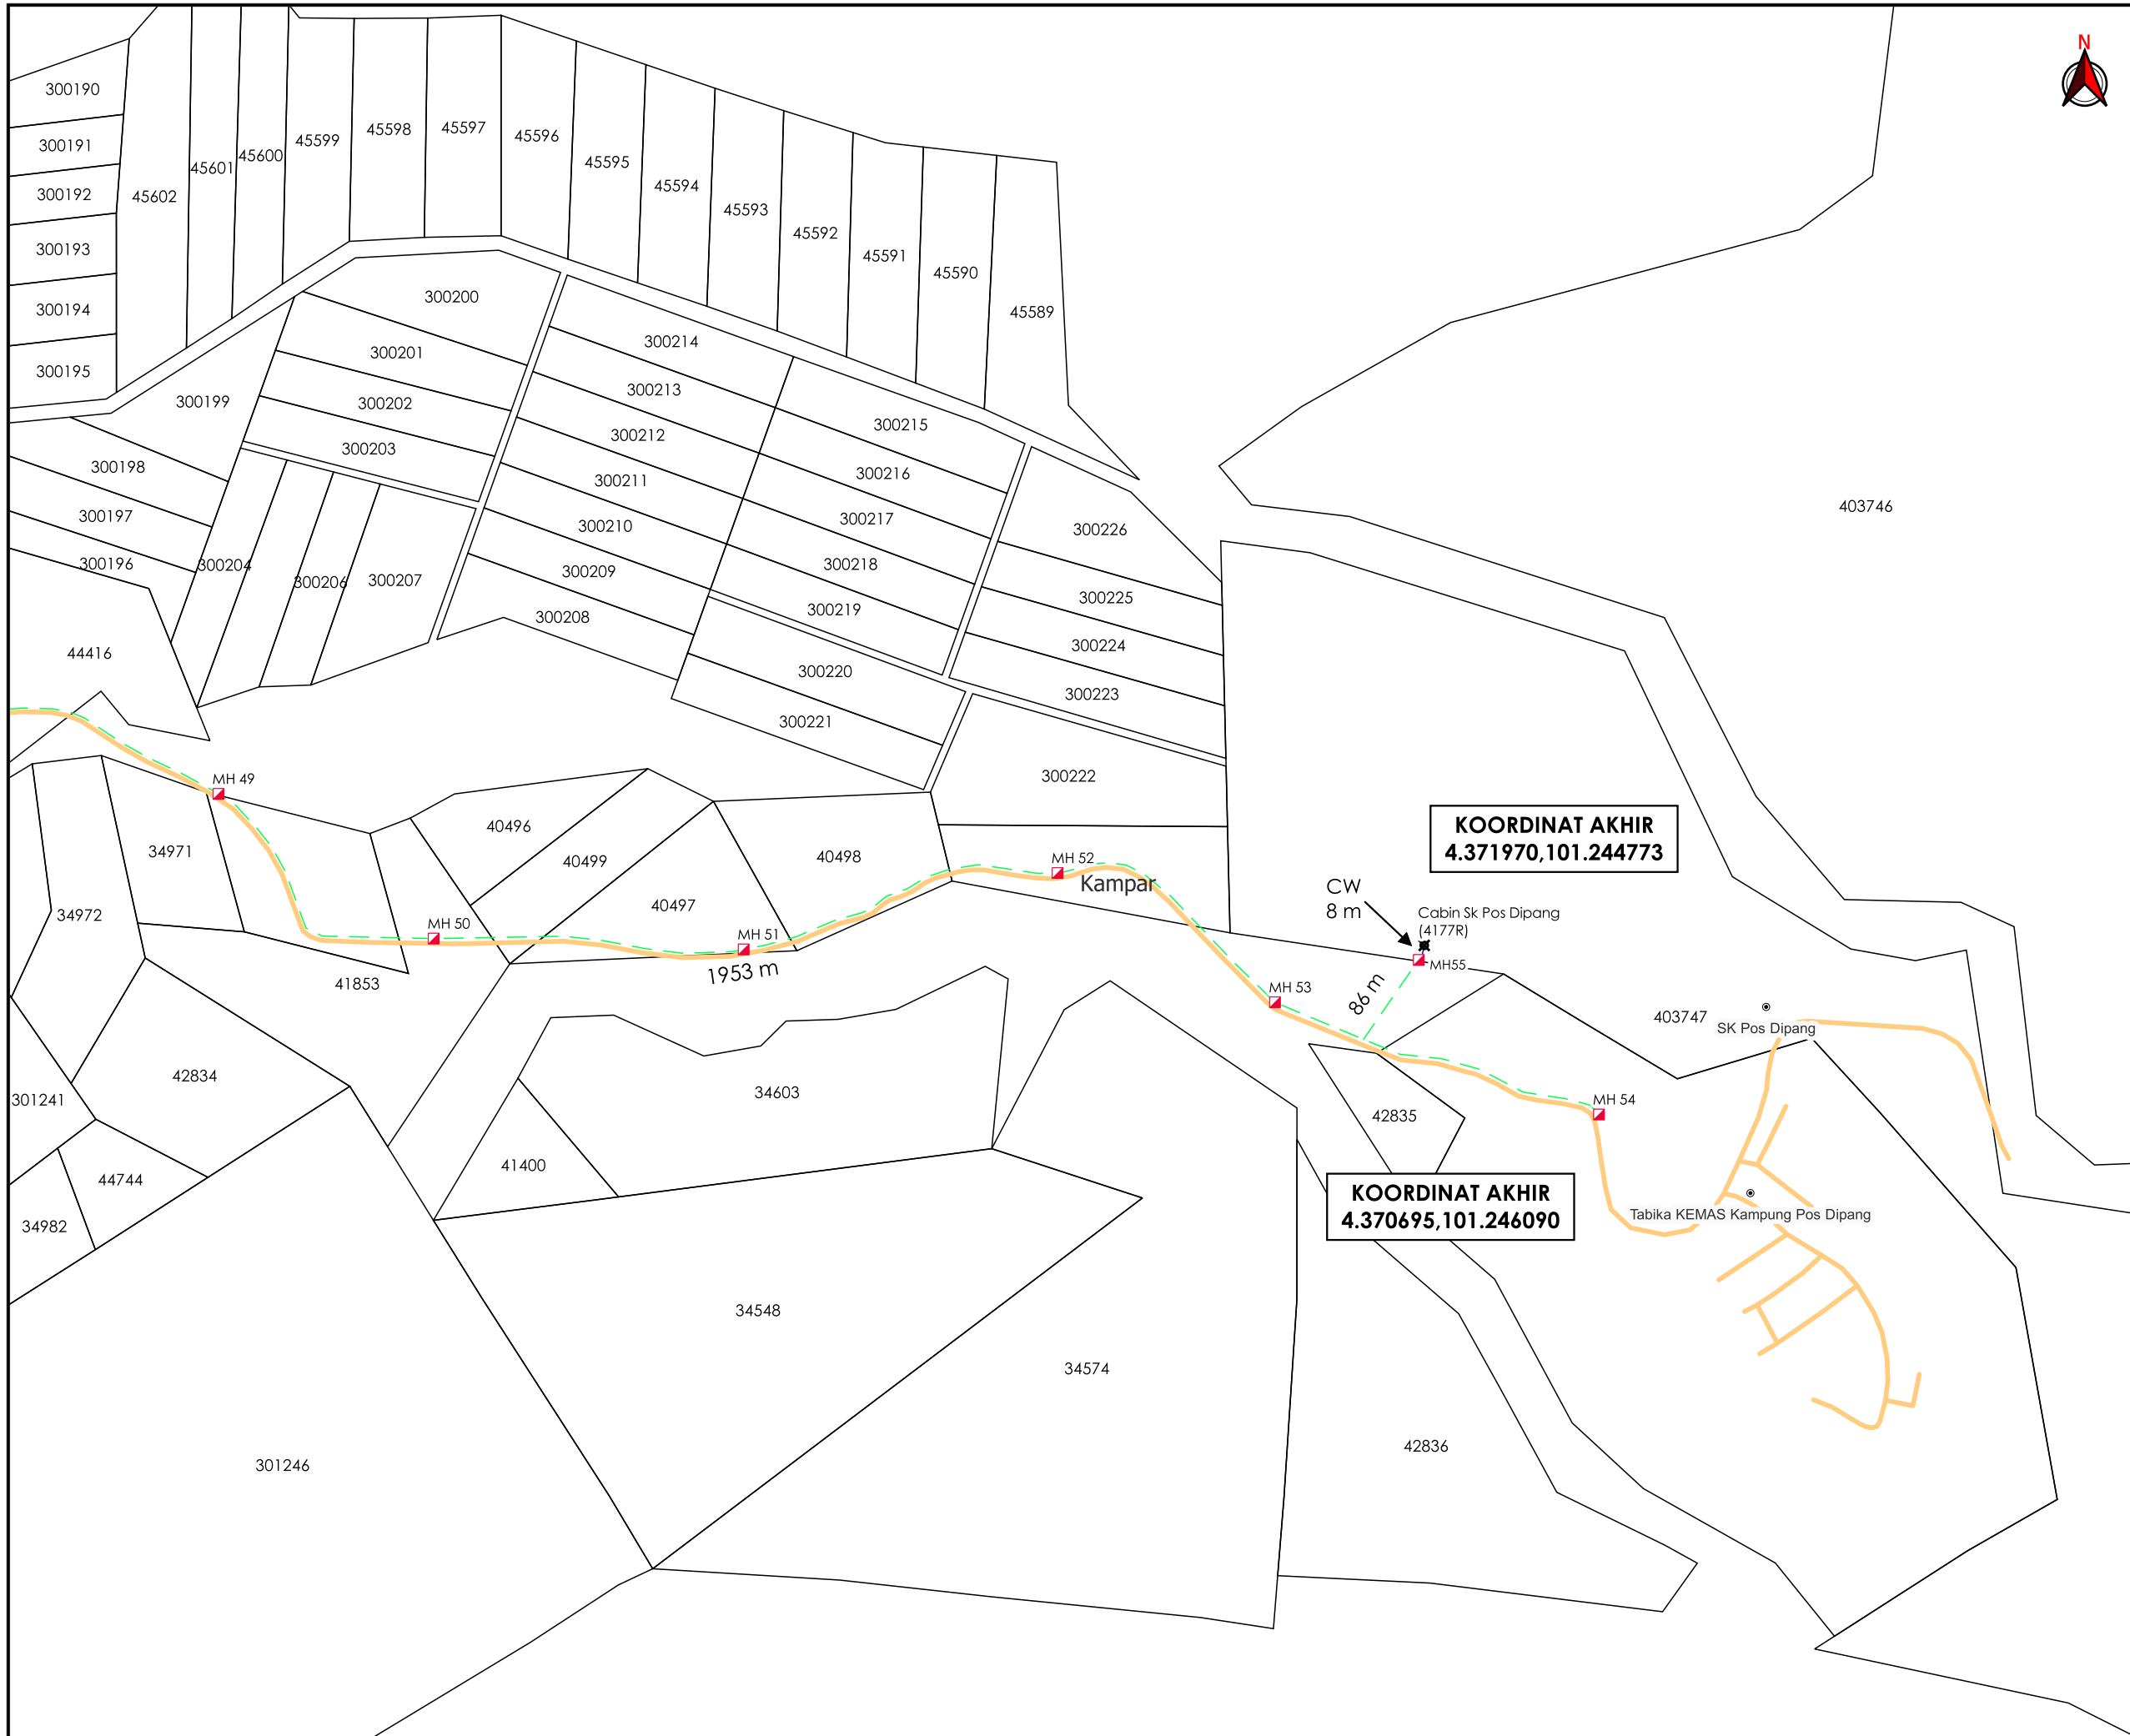

AGENSI PENYELARAS

# KORIDOR UTILITI

DARUL RIDZUAN



**TAJUK PERMOHONAN**  
 PERMOHONAN BAGI MENDAPATKAN KEBENARAN IZIN LALU SERTA PERMIT UNTUK MENJALANKAN KERJA-KERJA PENGOREKAN DAN PENANAMAN KABEL FIBER OPTIK BAGI TETUAN CELCOM DIGI BERHAD 22-0391BD SK POS DIPANG - KG JERAM RDD

**PETUNJUK**

- JALAN PEJABAT DAERAH
- CARRIAGE WAY
- GRASS VERGE
- MANHOLE CADANGAN
- TITIK MULA AKHIR

**PIHAK BERKUASA MELULUS**

	<b>JABATAN KERJA RAYA KAMPAR</b>
	<b>PEJABAT DAERAH DAN TANAH KAMPAR</b>

**PENYEDIA UTILITI**



JENIS PELAN	PELAN IZIN LALU
PELUKIS PELAN	NURUL ASHIKEEN
TARIKH DIKELUARKAN	2025-02-16
MUKA SURAT	7/7
NO FAIL RUJUKAN	PINDAAN
KUDR/DIGI/A/02/25/0154	<b>00</b>

**\*PENGUKURAN BERDASARKAN JARAK SATELIT**

**BORANG ULASAN PELAN IZIN LALU**

<b>NO FAIL</b>	KUDR/DIGI/A/02/25/0154
<b>DAERAH</b>	KAMPAR
<b>PENYEDIA UTILITI</b>	DIGI
<b>PENYEDIA PELAN</b>	NURUL ASHIKEEN
<b>TARIKH PELAN</b>	16/02/2025

**ULASAN PELAN :**

<b>BIL</b>	<b>ULASAN</b>
1.	MINTA PKD SAHKAN JAJARAN DARI MH42 - MH55 KERANA GIS HANYA REFER PADA PELAN LOKASI DIMANA LALUAN INI TIDAK DAPAT DIKENALPASTI PADA STREETVIEW.