



SYARIKAT AIR TERENGGANU SDN.BHD.
 Jalan Sultan Ismail, 20200,
 Kuala Terengganu,
 Pejabat : 09-6201154/1155/1160
 Fax : 09-6201104
 www.satuwater.com.my

PETUNJUK

- Landmark
- PAIP CADANGAN**
- 155 mm dia. ML-uPVC

TAJUK PROJEK :
 PEMASANGAN PAIP RETIKULASI
 BARU BAGI DAERAH KUALA
 TERENGGANU DAN MARANG
 (TENDER SEMULA)

TAJUK LUKISAN :
 N1-JALAN BELAKANG MASJID
 RUSILA DAN JALAN
 KG.GONG RUSILA


DISEDIA OLEH :

DISEMAK OLEH :

DILULUSKAN OLEH :

TARIKH : 14 SEPTEMBER 2020

NO:SATU/RMK11-RP4/2020/MRG-N1

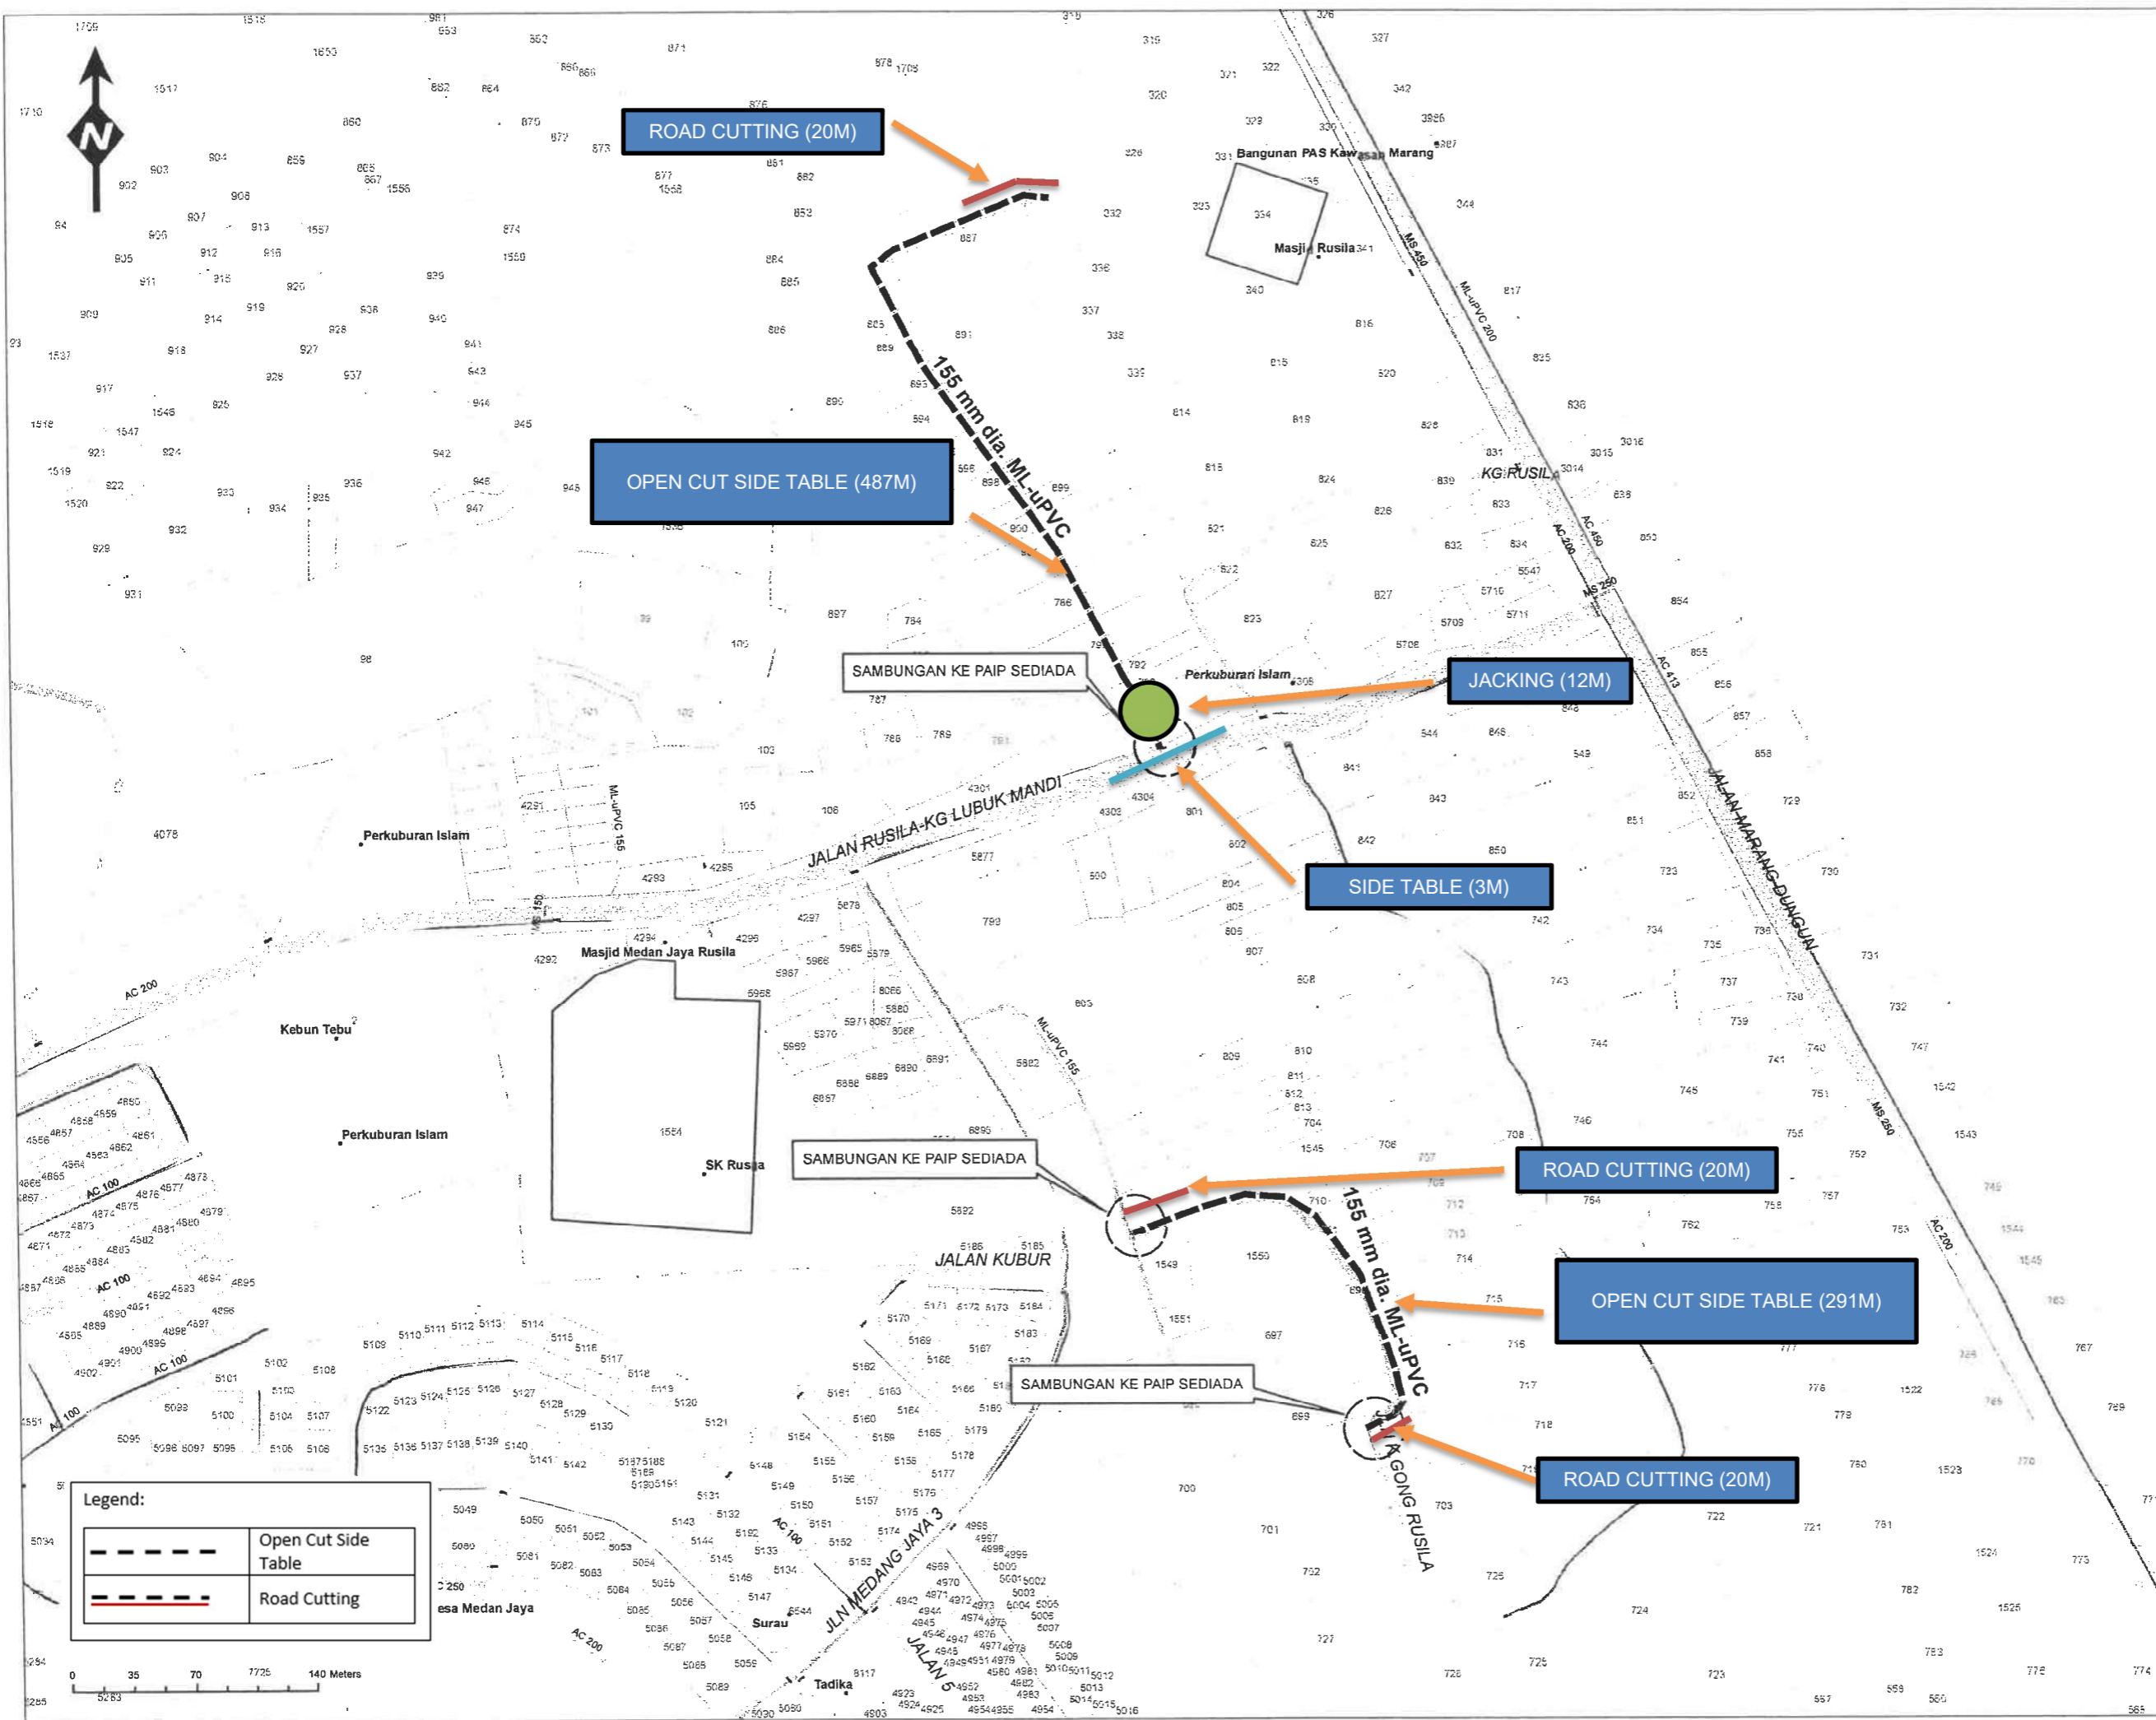

Legend:

	Open Cut Side Table
	Road Cutting





SYARIKAT AIR TERENGGANU SDN.BHD.
 Jalan Sultan Ismail, 20200, Kuala Terengganu,
 Pejabat : 09-6201154/1155/1160
 Fax : 09-6201104
 www.satuwater.com.my

PETUNJUK

- Landmark

PAIP CADANGAN

■ 155 mm dia. ML-uPVC

TAJUK PROJEK :
 PEMASANGAN PAIP RETIKULASI BARU BAGI DAERAH KUALA TERENGGANU DAN MARANG (TENDER SEMULA)

TAJUK LUKISAN :
 N2-SEKITAR JALAN PANTAI DAN JALAN PARIT TALI AIR RU DUA, RHU RENDANG


DISEDIA OLEH :

DISEMAK OLEH :

DILULUSKAN OLEH :

TARIKH : 14 SEPTEMBER 2020

NO:SATU/RMK11-RP4/2020/MRG-N2

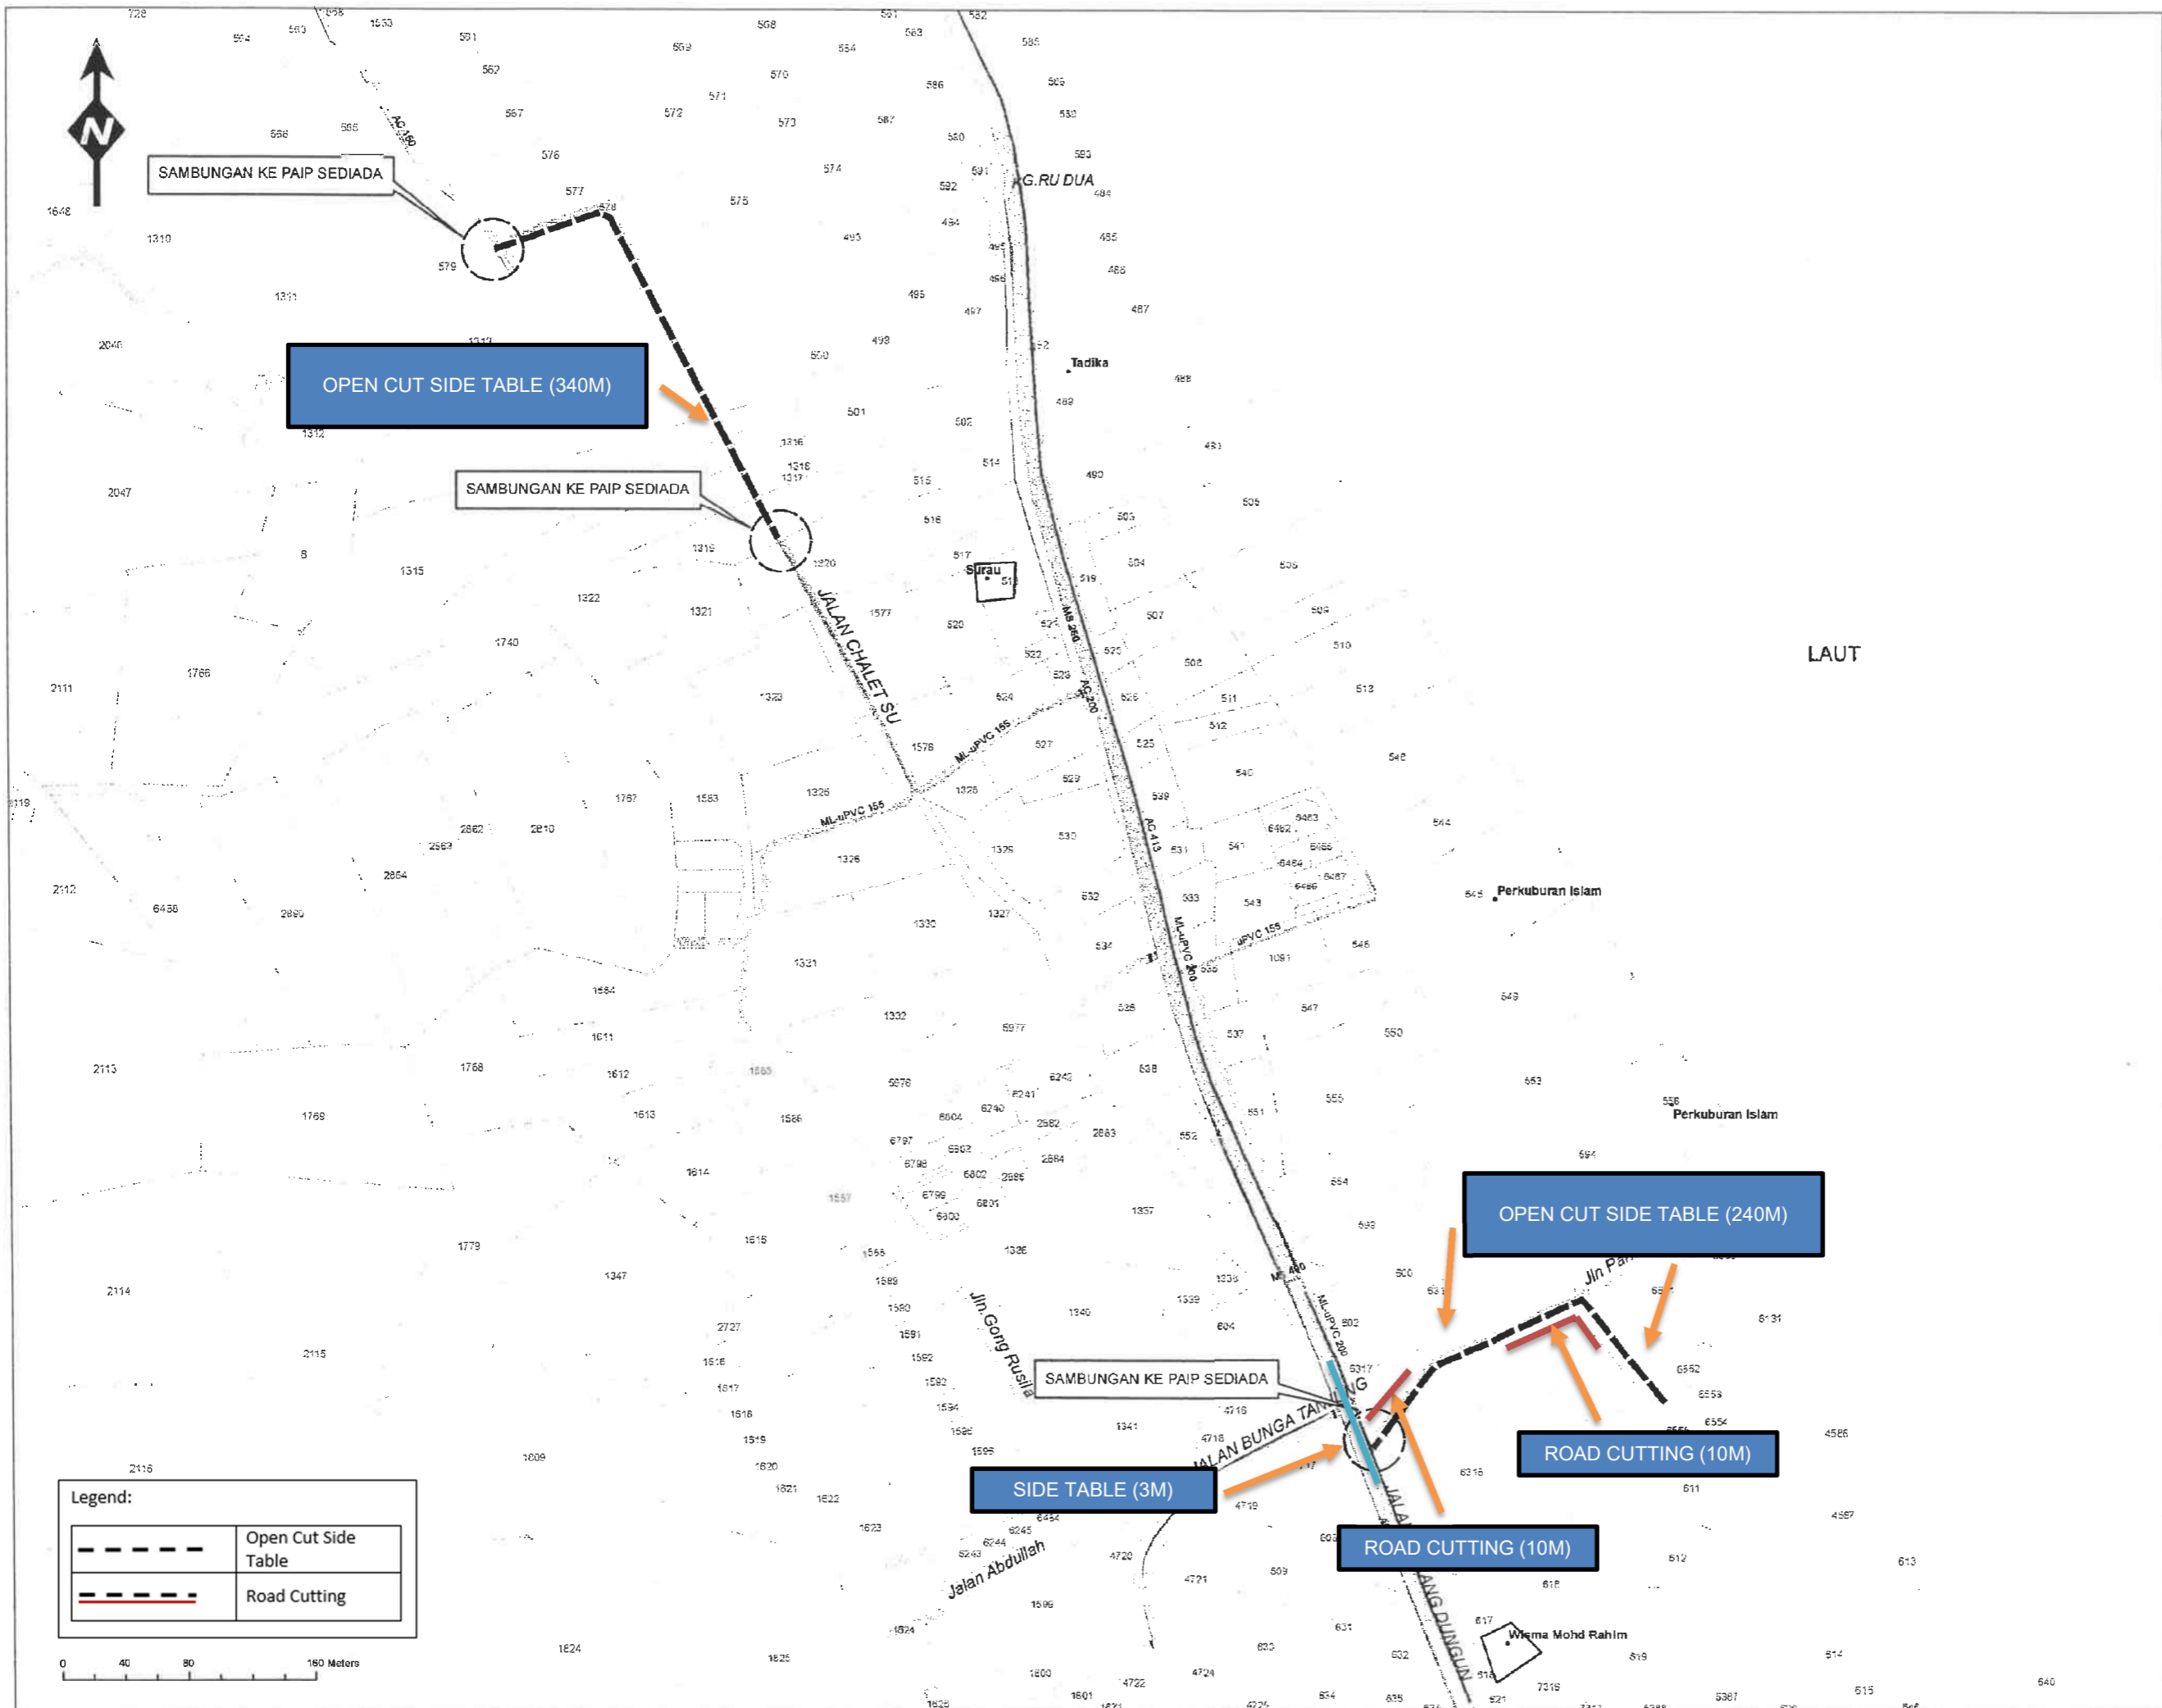



SYARIKAT AIR TERENGGANU SDN BHD.
 Jalan Sultan Ismail, 20200, Kuala Terengganu,
 Pejabat : 09-6201164/1155/1160
 Fax : 09-6201104
 www.satuwater.com.my

PETUNJUK
 • Landmark
PAIP CADANGAN
 ■ 155 mm dia. ML-uPVC

TAJUK PROJEK :
 PEMASANGAN PAIP RETIKULASI BARU BAGI DAERAH KUALA TERENGGANU DAN MARANG (TENDER SEMULA)

TAJUK LUKISAN :
 N3-JALAN ATAS GONG, KG.RHU RENDANG


DISEDIA OLEH :

DISEMAK OLEH :

DILULUSKAN OLEH :


TARIKH : 14 SEPTEMBER 2020

NO:SATU/RMK11-RP4/2020/MRG-N3

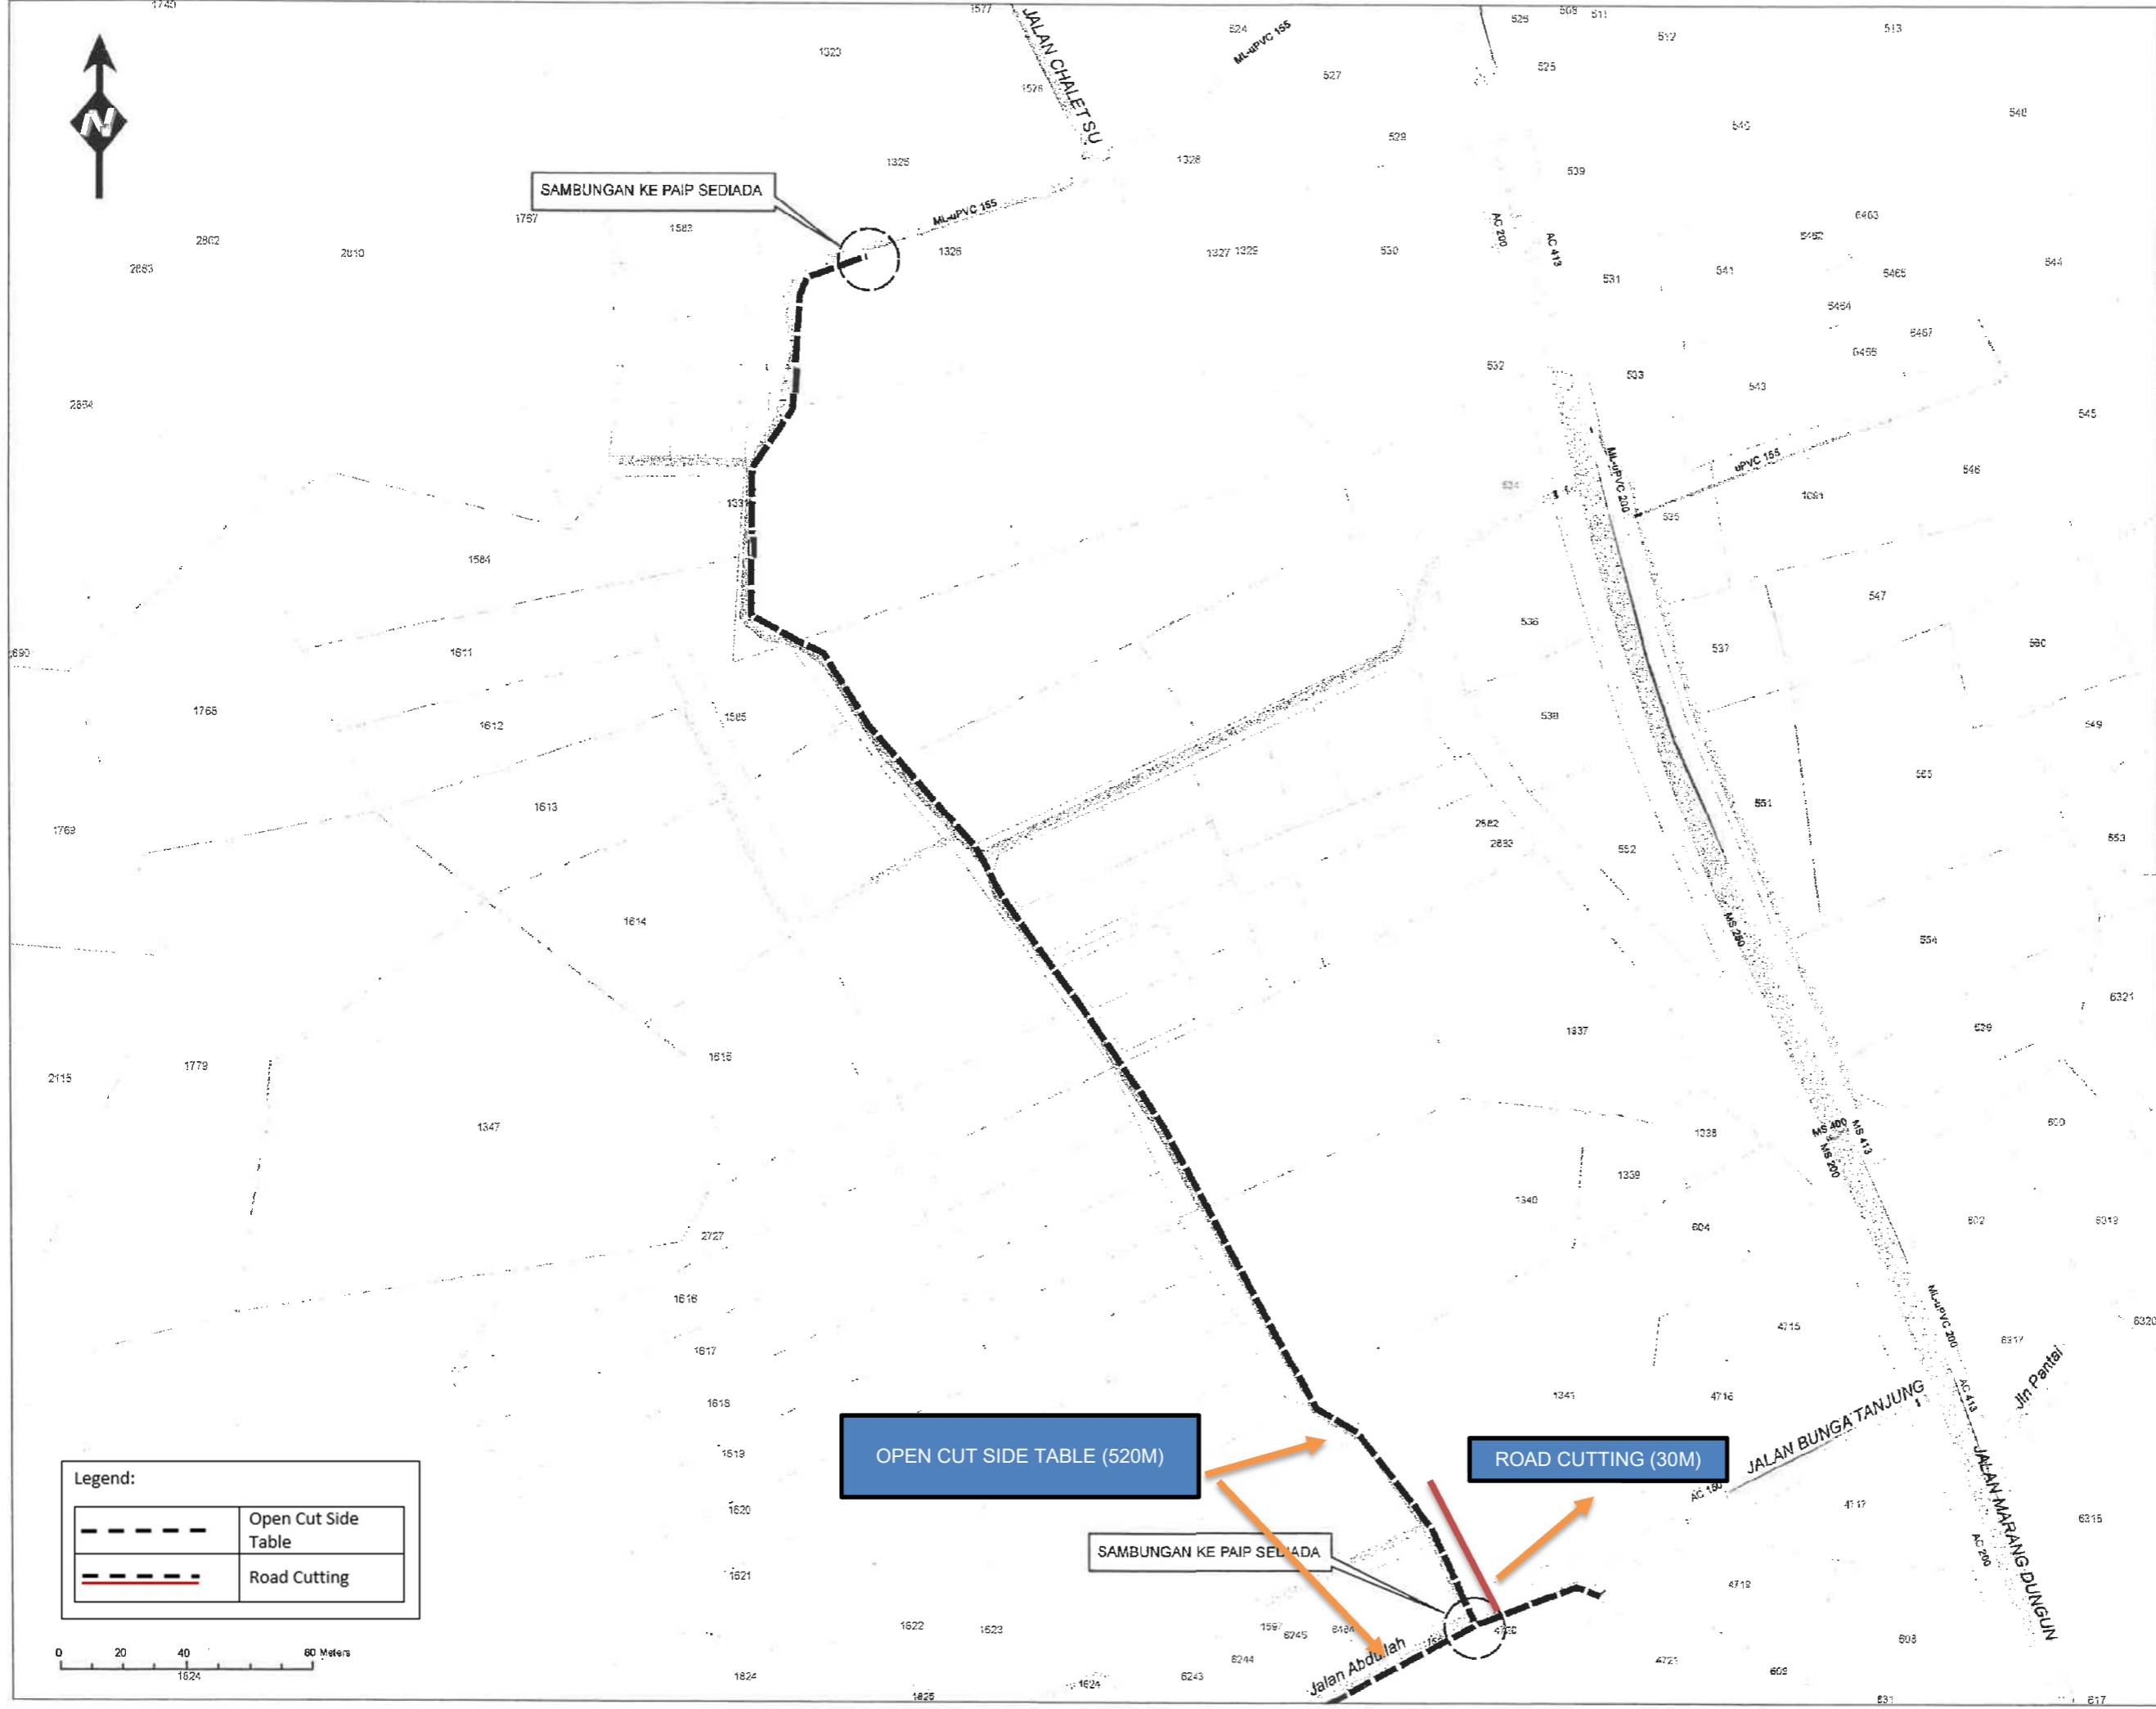

Legend:

	Open Cut Side Table
	Road Cutting

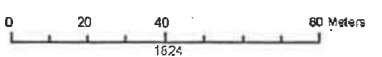



SYARIKAT AIR TERENGGANU SDN.BHD.
 Jalan Sultan Ismail, 20200,
 Kuala Terengganu,
 Pejabat : 09-6201154/1155/1160
 Fax : 09-6201104
 www.satuwater.com.my

PETUNJUK

- Landmark
- PAIP CADANGAN
 - 155 mm dia. ML-uPVC

TAJUK PROJEK
 PEMASANGAN PAIP RETIKULASI
 BARU BAGI DAERAH KUALA
 TERENGGANU DAN MARANG
 (TENDER SEMULA)

TAJUK LUKISAN :
 N4-JALAN ANGGERIK, JALAN
 ABDULLAH DAN JALAN KIAMBANG,
 RHU RENDANG


DISEDIA OLEH :

DISEMAK OLEH :

DILULUSKAN OLEH :


TARIKH : 14 SEPTEMBER 2020


NO:SATU/RMK11-RP4/2020/MRG-N4

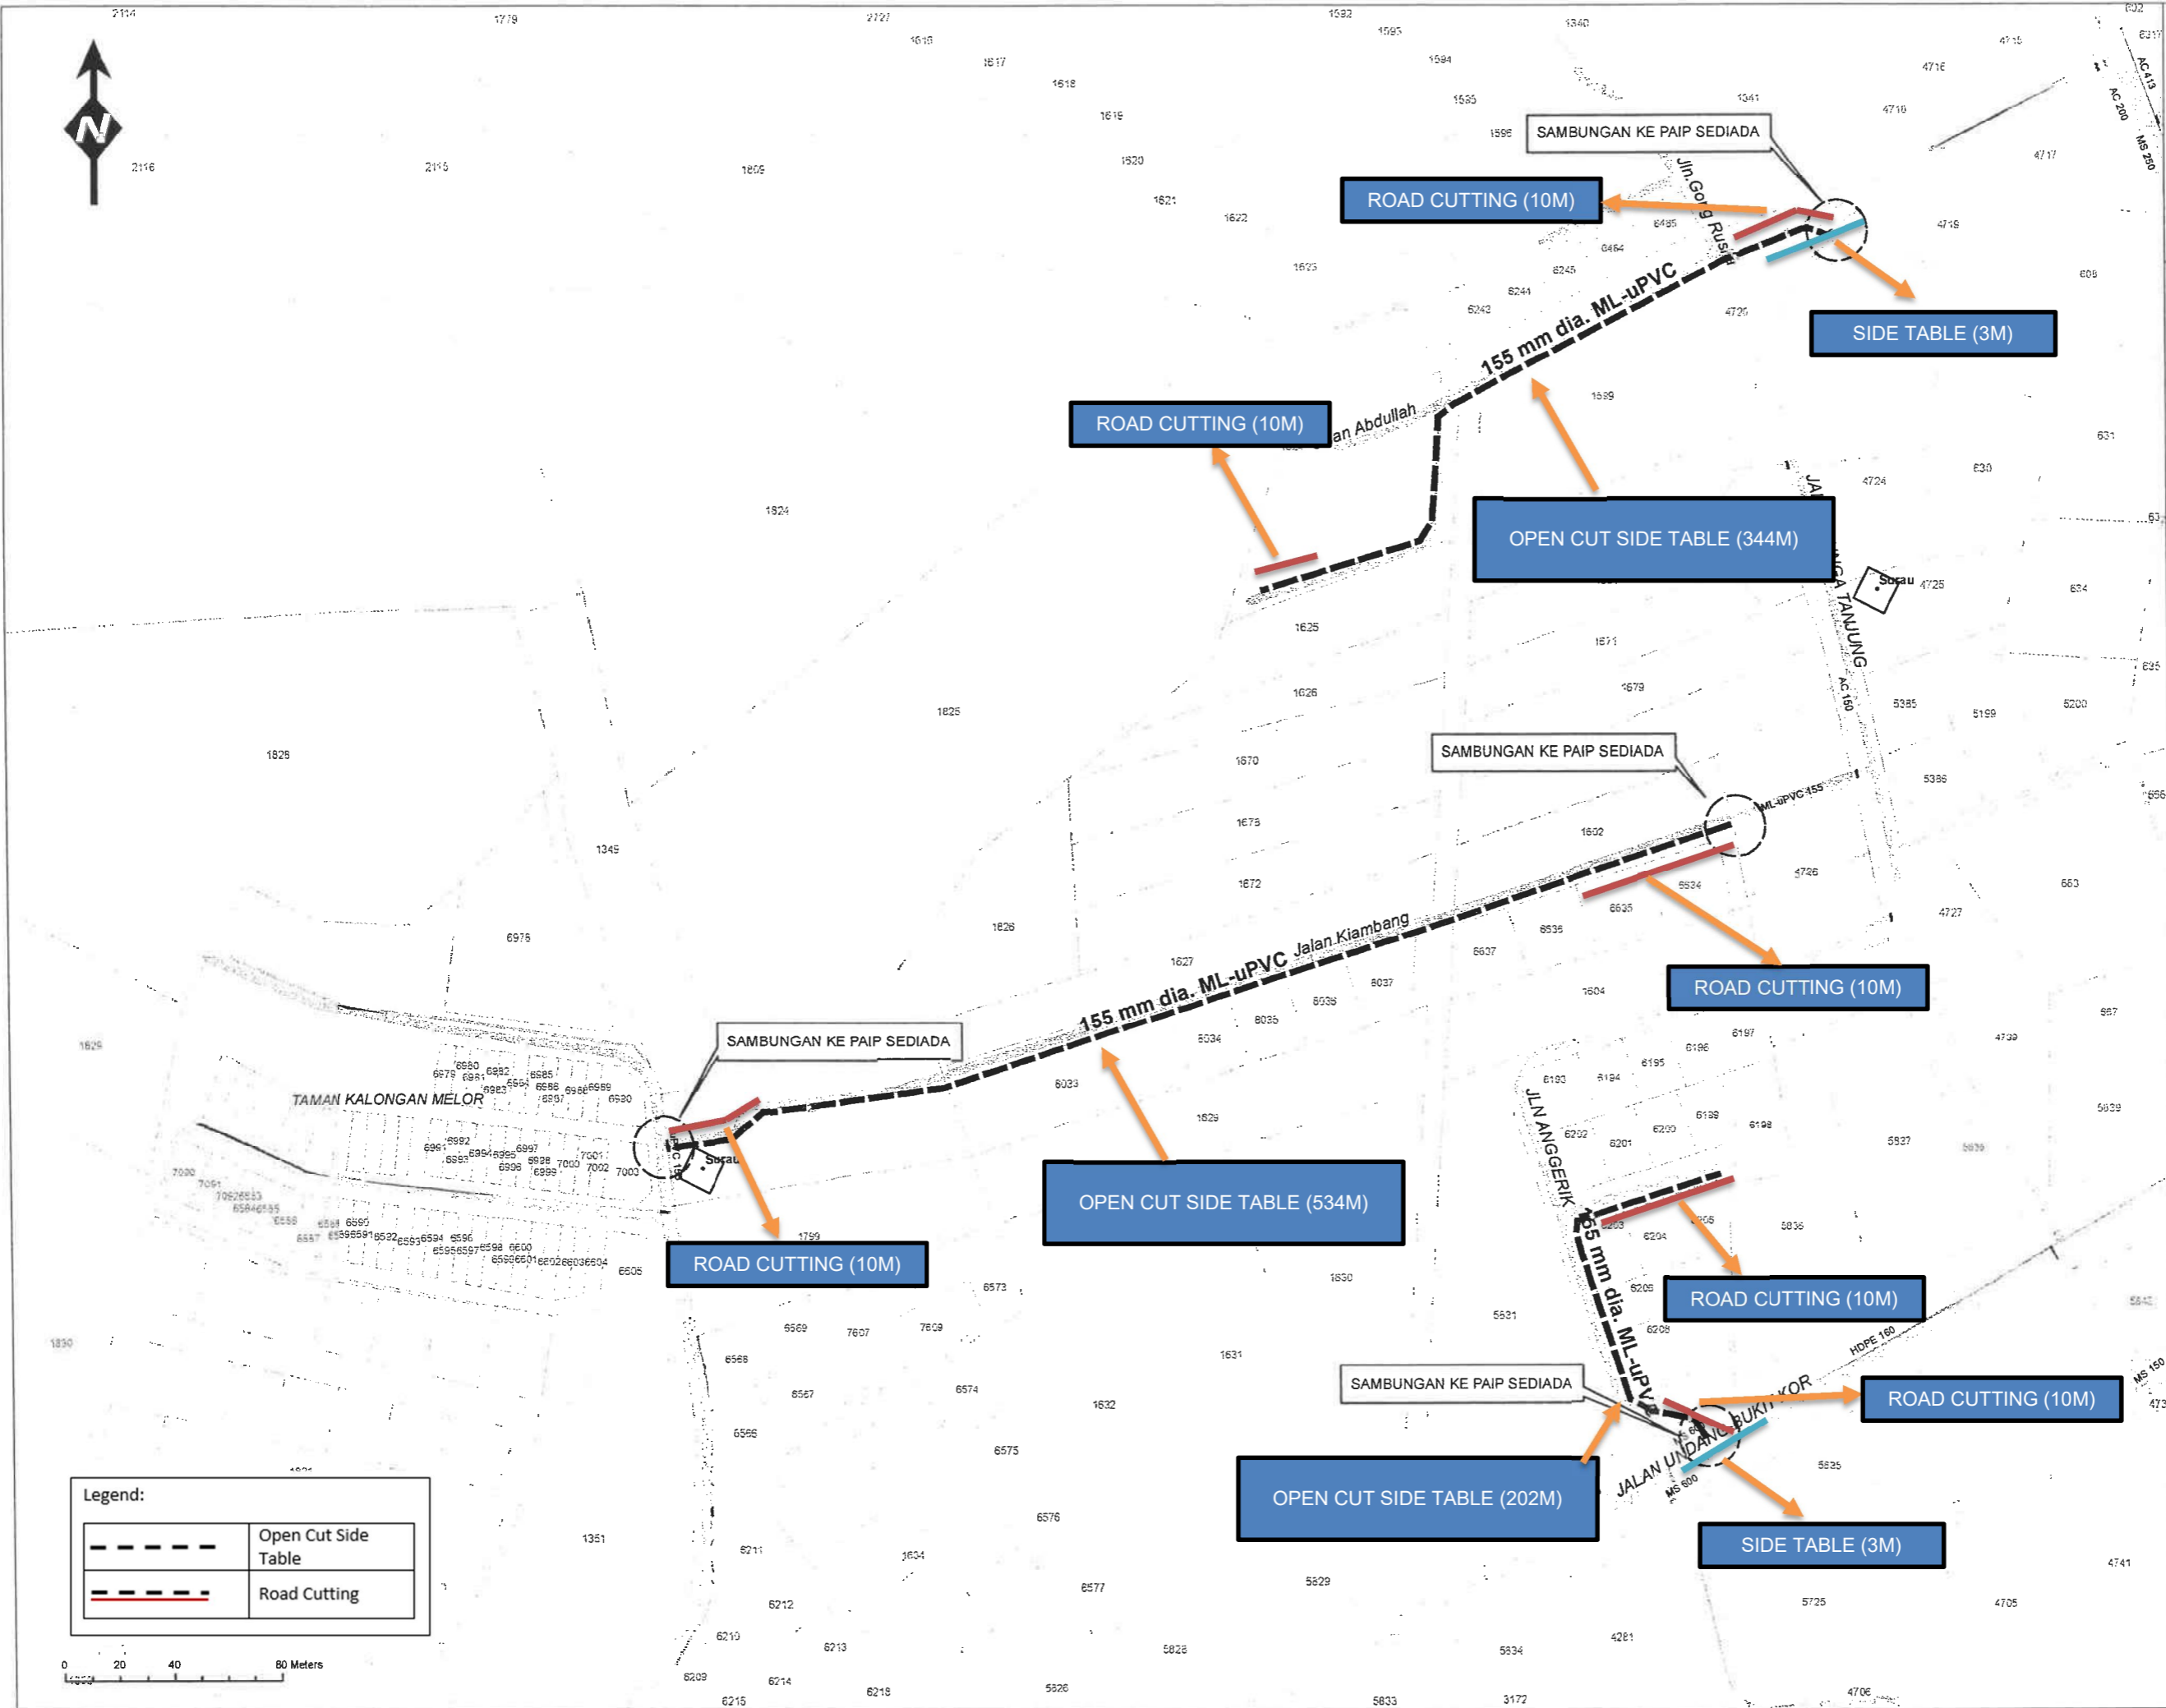

Legend:

	Open Cut Side Table
	Road Cutting

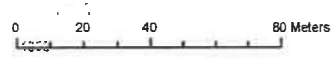

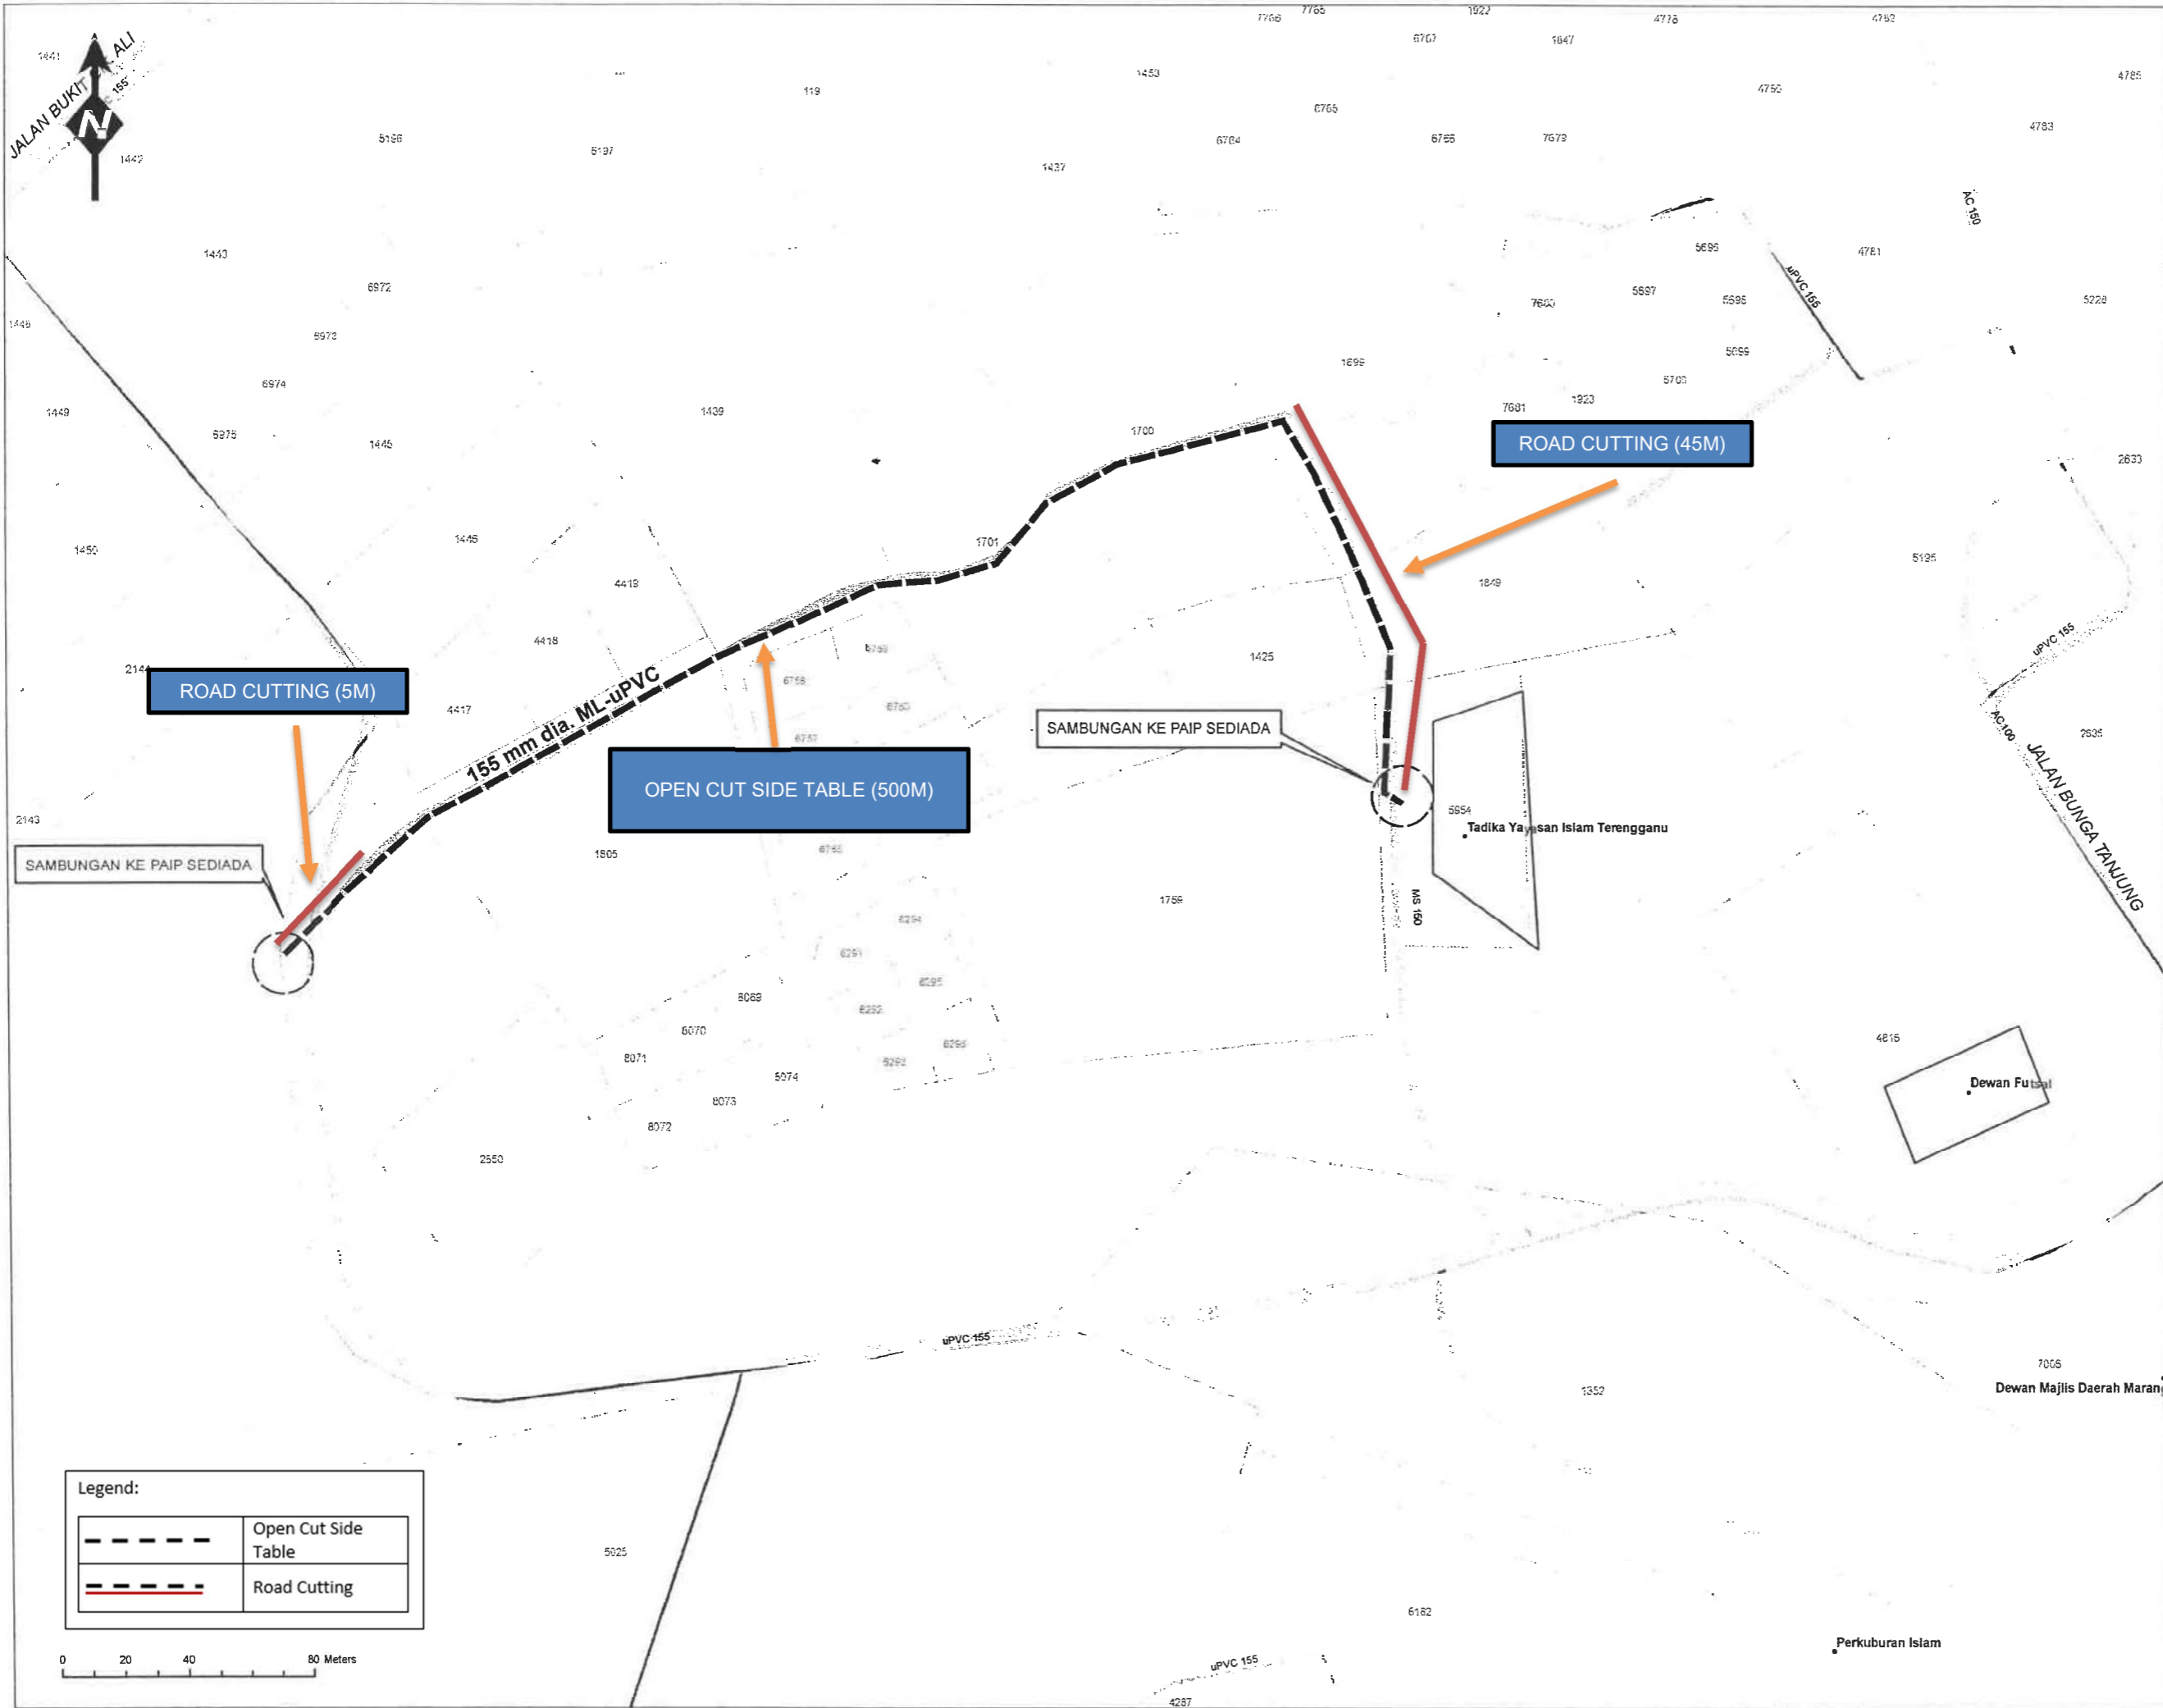

SYARIKAT AIR TERENGGANU SDN.BHD.
 Jalan Sultan Ismail, 20200, Kuala Terengganu,
 Pejabat : 09-6201154/1155/1160
 Fax : 09-6201104
 www.satuwater.com.my

PETUNJUK
 • Landmark
PAIP CADANGAN
 — 150 mm dia. PVC-M

TAJUK PROJEK :
 PEMASANGAN PAIP RETIKULASI BARU BAGI DAERAH KUALA TERENGGANU DAN MARANG (TENDER SEMULA)

TAJUK LUKISAN :
 N5-JALAN KG.PAYA

DISEDIA OLEH :

DISEMAK OLEH :

DILULUSKAN OLEH :

TARIKH : 14 SEPTEMBER 2020

NO:SATU/RMK11-RP4/2020/MRG-N5



SYARIKAT AIR TERENGGANU
SDN.BHD.
Jalan Sultan Ismail, 20200,
Kuala Terengganu,
Pejabat : 09-6201154/1155/1160
Fax : 09-6201104
www.satuwater.com.my

PETUNJUK

- Landmark
- PAIP CADANGAN**
- 155 mm dia. ML-uPVC

TAJUK PROJEK :
PEMASANGAN PAIP RETIKULASI
BARU BAGI DAERAH KUALA
TERENGGANU DAN MARANG
(TENDER SEMULA)

TAJUK LUKISAN :
N6-JALAN KG LAMA,
SEBERANG MARANG


DISEDIA OLEH :

DISEMAK OLEH :

DILULUSKAN OLEH :

TARIKH : 14 SEPTEMBER 2020

NO:SATU/RMK11-RP4/2020/MRG-N6

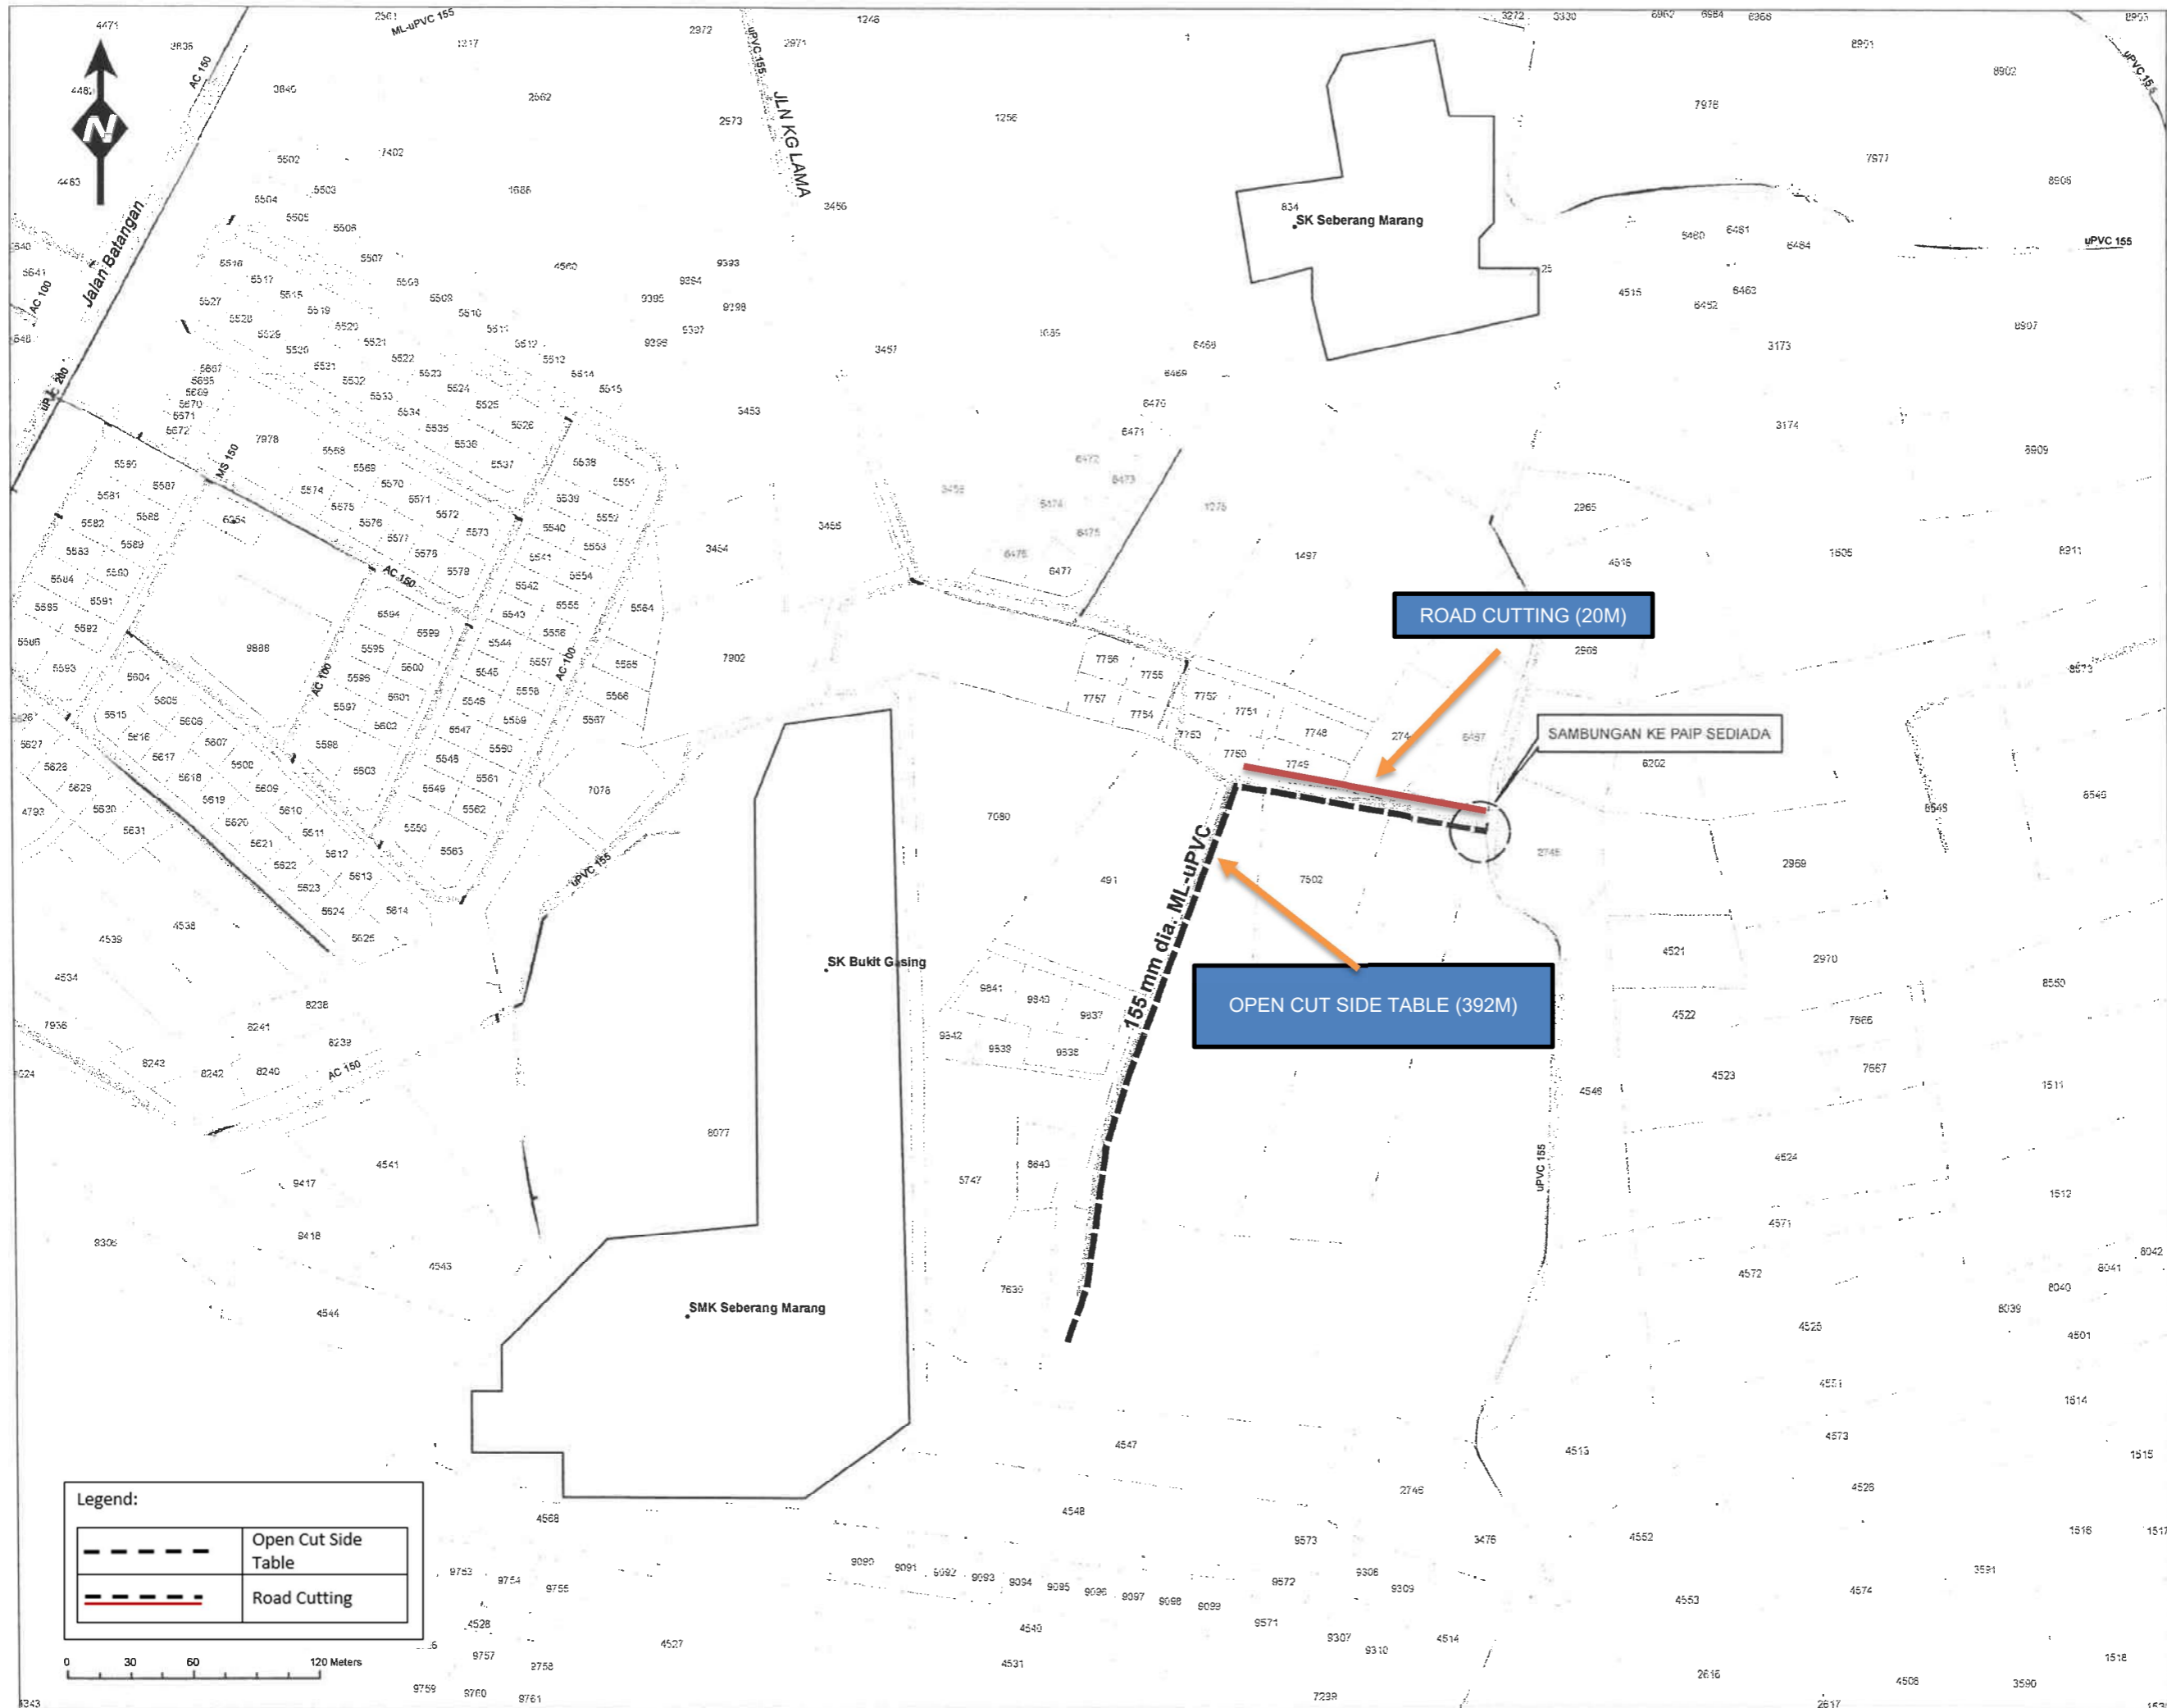



SYARIKAT AIR TERENGGANU
SDN. BHD.
Jalan Sultan Ismail, 20200,
Kuala Terengganu,
Pejabat : 09-6201154/1155/1160
Fax : 09-6201104
www.satuwater.com.my

PETUNJUK

- Landmark
- PAIP CADANGAN**
- 155 mm dia. ML-uPVC

TAJUK PROJEK :
PEMASANGAN PAIP RETIKULASI
BARU BAGI DAERAH KUALA
TERENGGANU DAN MARANG
(TENDER SEMULA)

TAJUK LUKISAN :
N7-JALAN SUSUN ATUR
KG. KELULUT


DISEDIA OLEH :

DISEMAK OLEH :

DILULUSKAN OLEH :

TARIKH : 14 SEPTEMBER 2020

NO: SATU/RMK11-RP4/2020/MRG-N7

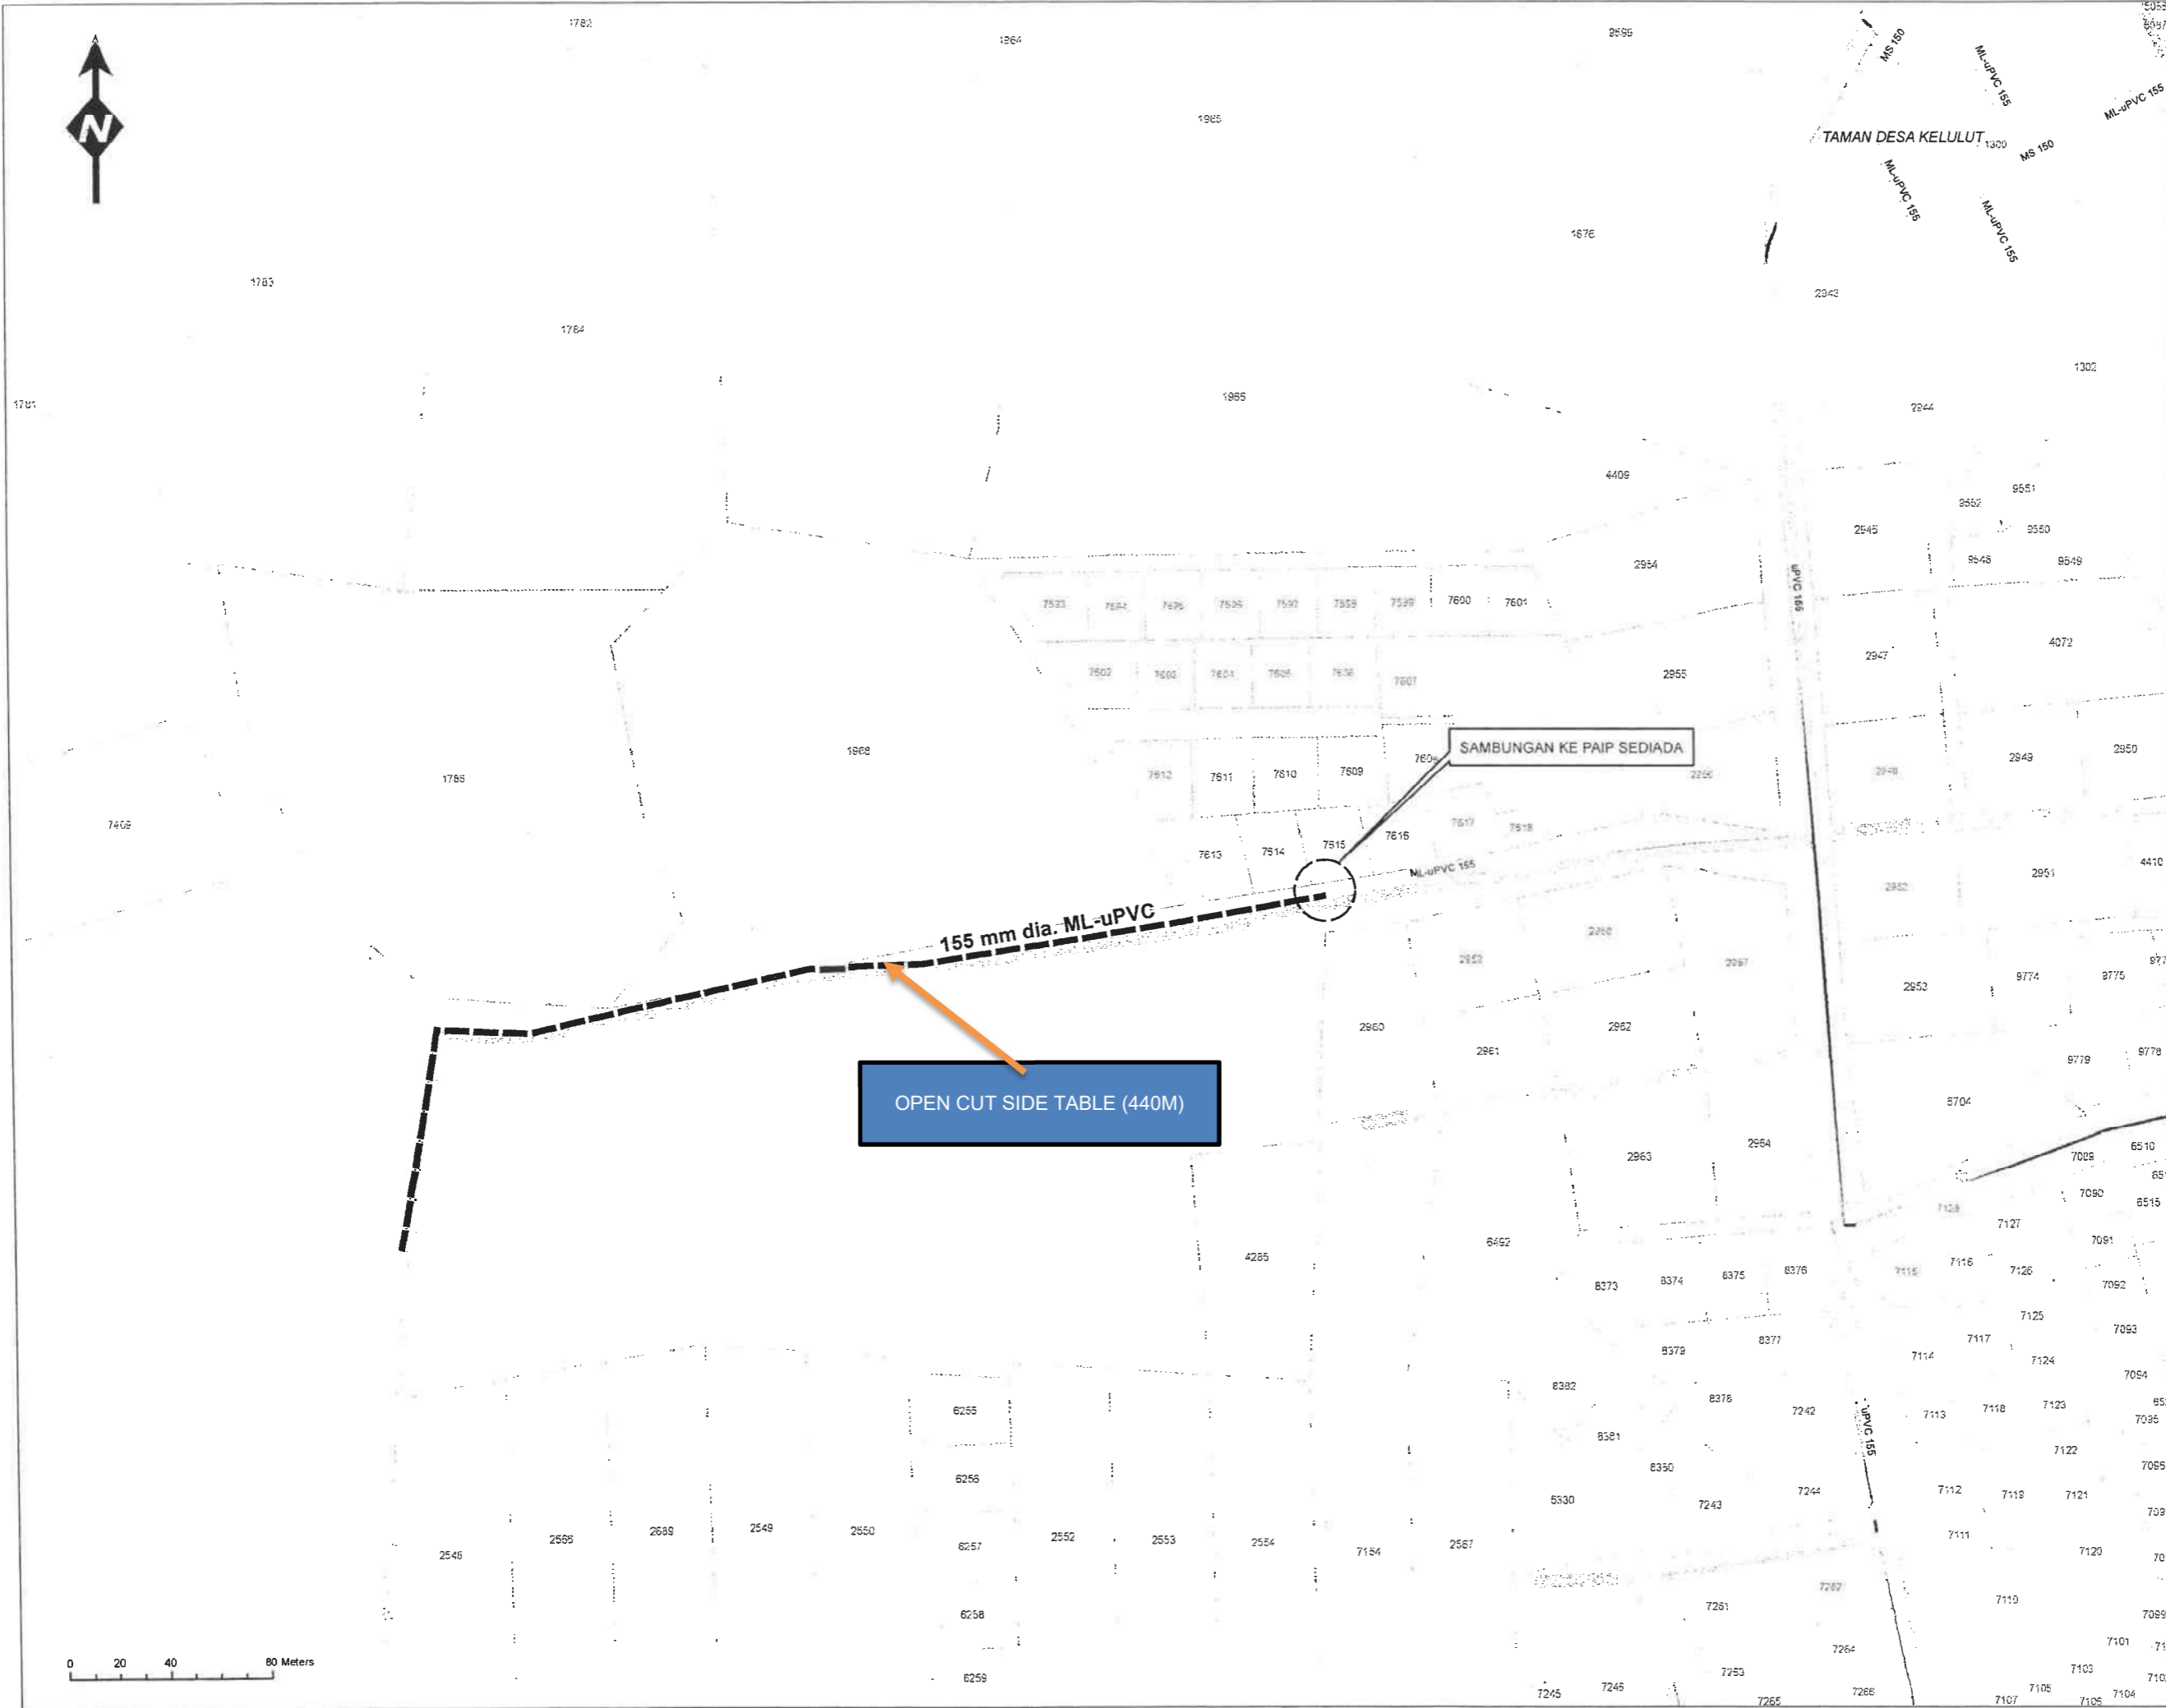



SYARIKAT AIR TERENGGANU SDN BHD.
 Jalan Sultan Ismail, 20200, Kuala Terengganu,
 Pejabat : 09-6201154/1155/1160
 Fax : 09-6201104
 www.satuwater.com.my

PETUNJUK

- Landmark
- PAIP CADANGAN**
- 155 mm dia. ML-uPVC

TAJUK PROJEK :
 PEMASANGAN PAIP RETIKULASI BARU BAGI DAERAH KUJALA TERENGGANU DAN MARANG (TENDER SEMULA)

TAJUK LUKISAN :
 N8-JALAN KG.BUKIT KEMAS, KELULUT

DISEDIA OLEH :

DISEMAK OLEH :

DILULUSKAN OLEH :


TARIKH : 14 SEPTEMBER 2020

NO:SATU/RMK11-RP4/2020/MRG-N8



Legend:

	Open Cut Side Table
	Road Cutting

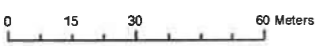




LAUT



SYARIKAT AIR TERENGGANU SDN. BHD.
 Jalan Sultan Ismail, 20200, Kuala Terengganu,
 Pejabat : 09-6201154/1155/1160
 Fax : 09-6201104
 www.satuwater.com.my

PETUNJUK

- Landmark
- PAIP CADANGAN**
- 155 mm dia. ML-uPVC

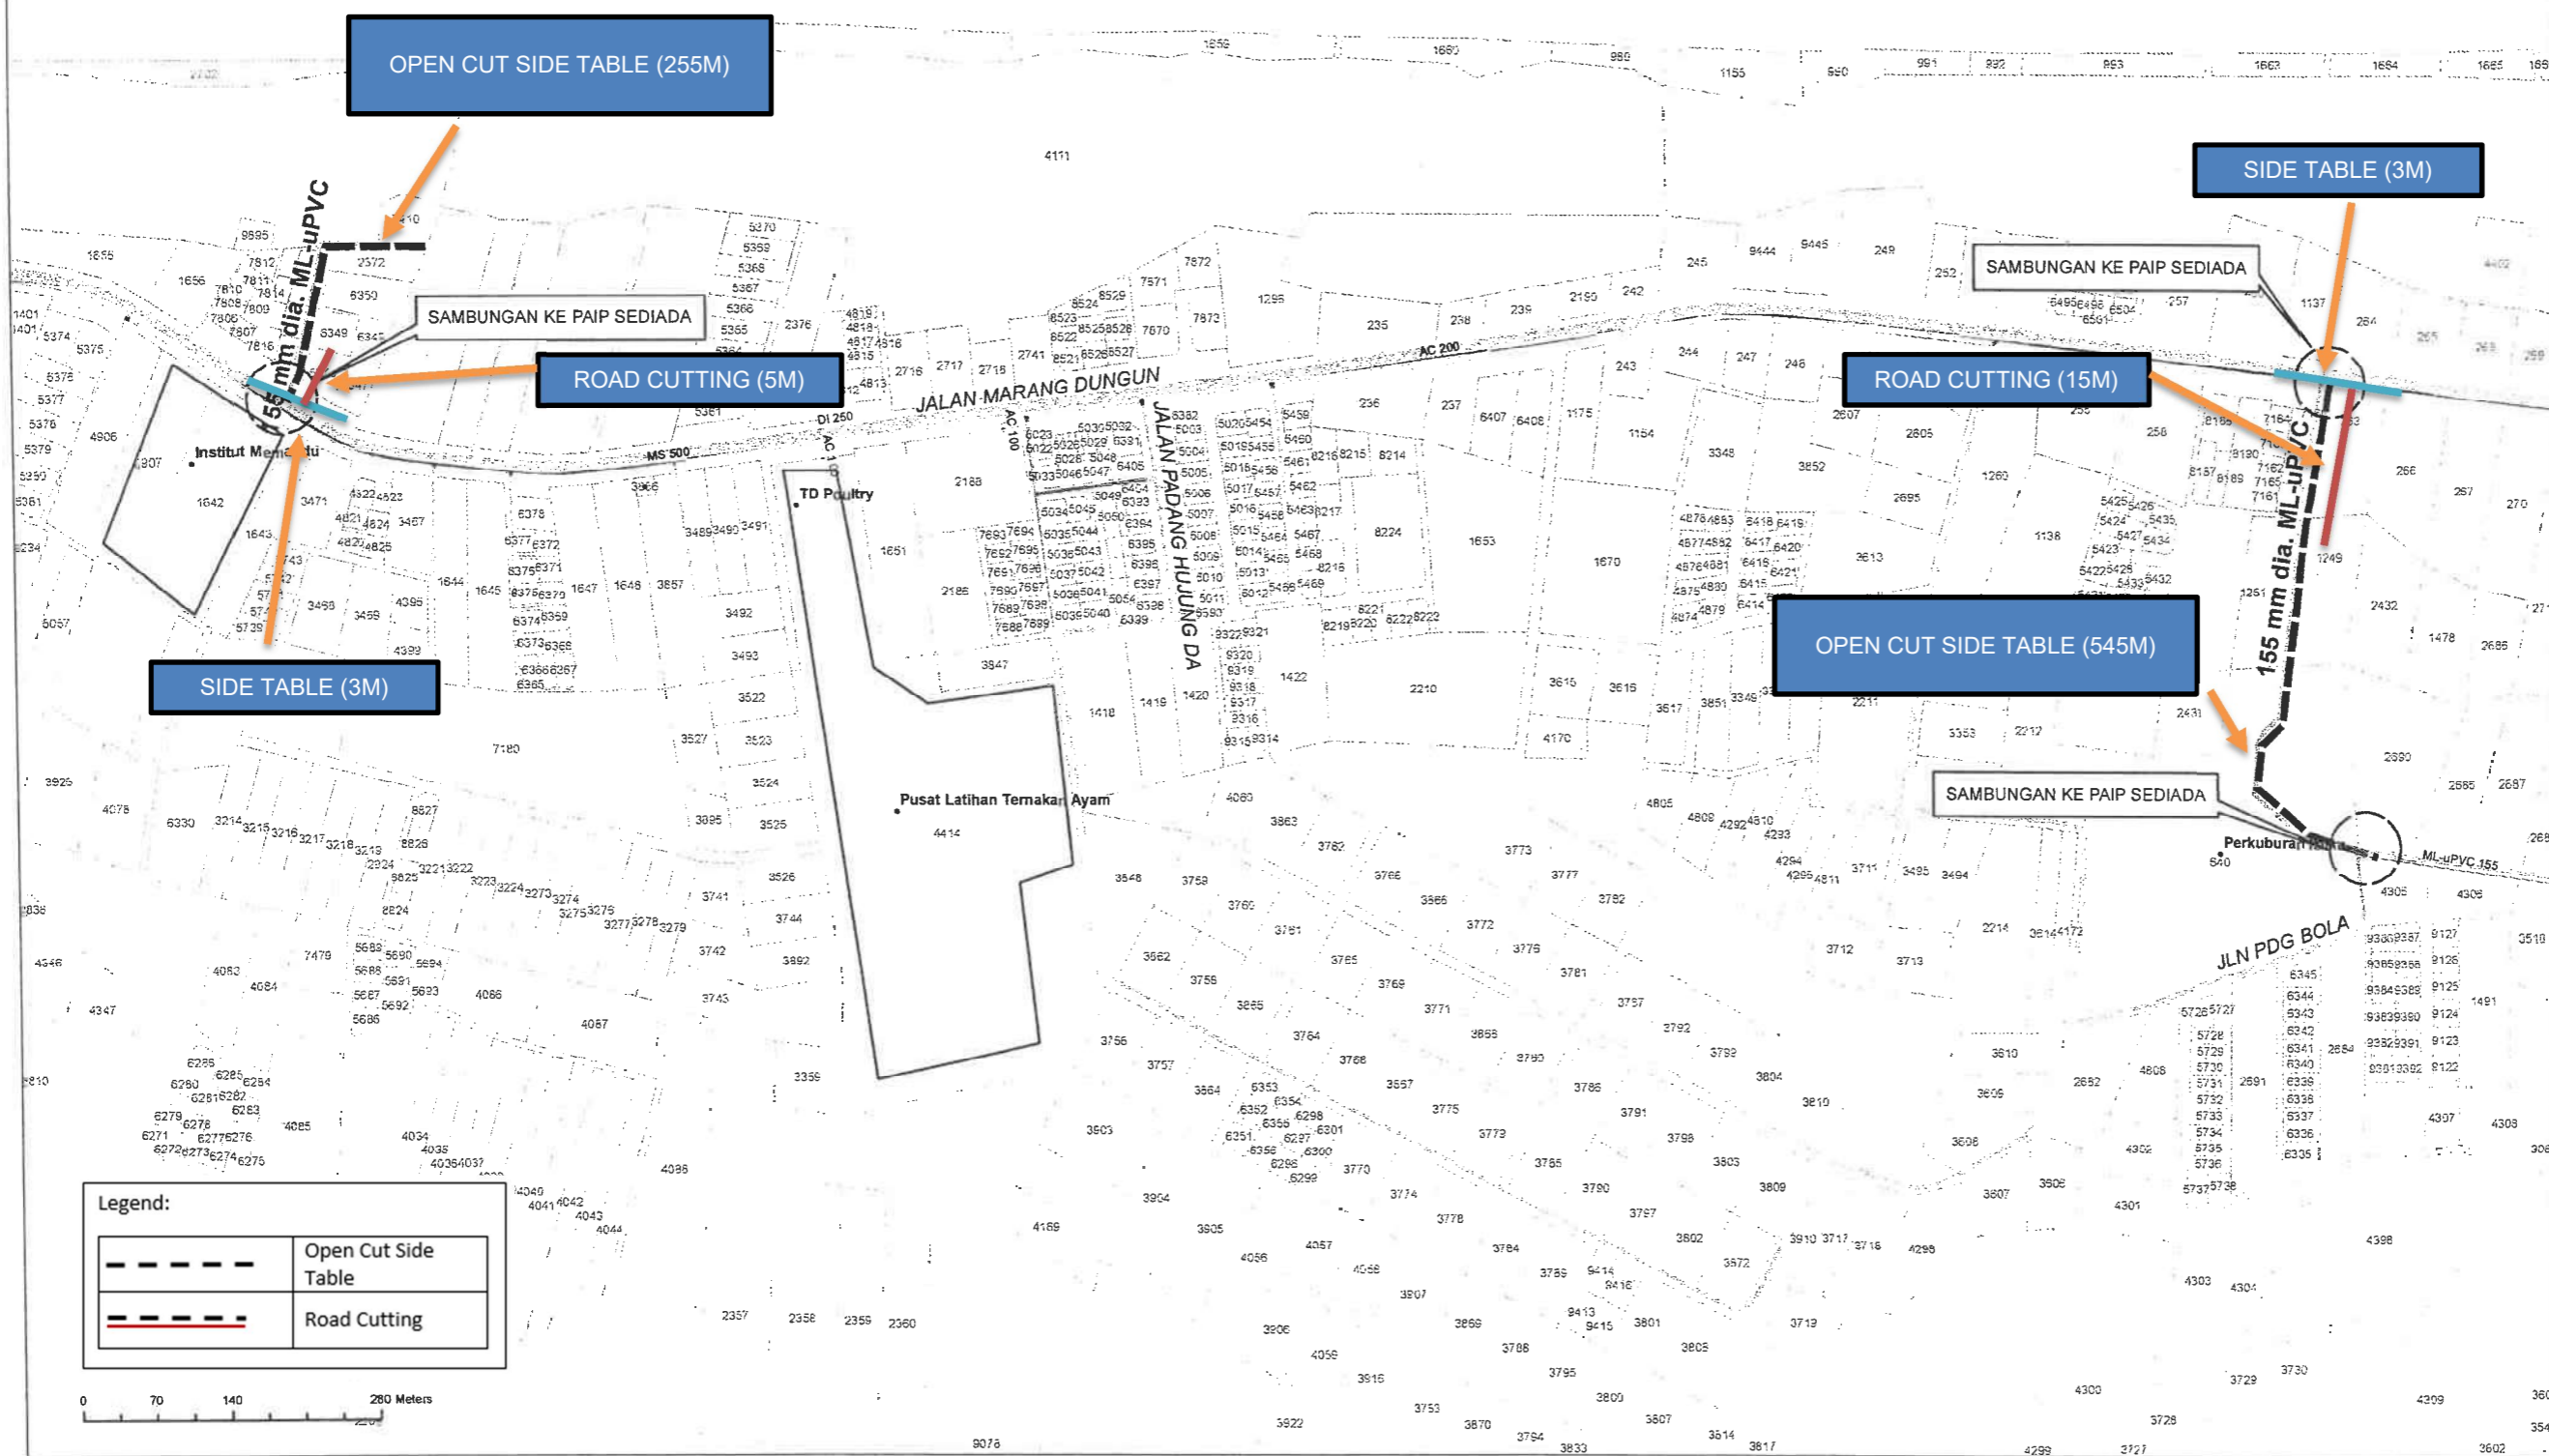

Legend:

	Open Cut Side Table
	Road Cutting

TAJUK PROJEK :
 PEMASANGAN PAIP RETIKULASI BARU BAGI DAERAH KUALA TERENGGANU DAN MARANG (TENDER SEMULA)

TAJUK LUKISAN :
 N9-JALAN KG. ALUR TUMAN DAN JALAN KUBUR, KG. PULAU KERENGGGA

DISEDIA OLEH :

DISEMAK OLEH :

DILULUSKAN OLEH :

TARIKH : 14 SEPTEMBER 2020

NO: SATU/RMK11-RP4/2020/MRG-N9



SYARIKAT AIR TERENGGANU
SDN. BHD.
Jalan Sultan Ismail, 20200,
Kuala Terengganu,
Pejabat : 09-6201154/1155/1160
Fax : 09-6201104
www.satuwater.com.my

PETUNJUK

- Landmark
- PAIP CADANGAN**
- 155 mm dia. ML-uPVC

TAJUK PROJEK :
PEMASANGAN PAIP RETIKULASI
BARU BAGI DAERAH KUALA
TERENGGANU DAN MARANG
(TENDER SEMULA)

TAJUK LUKISAN :
N10-JALAN NANGKA 1,
KG.GONG NANGKA


DISEDIA OLEH :

DISEMAK OLEH :

DILULUSKAN OLEH :


TARIKH : 14 SEPTEMBER 2020

NO:SATU/RMK11-RP4/2020/MRG-N10

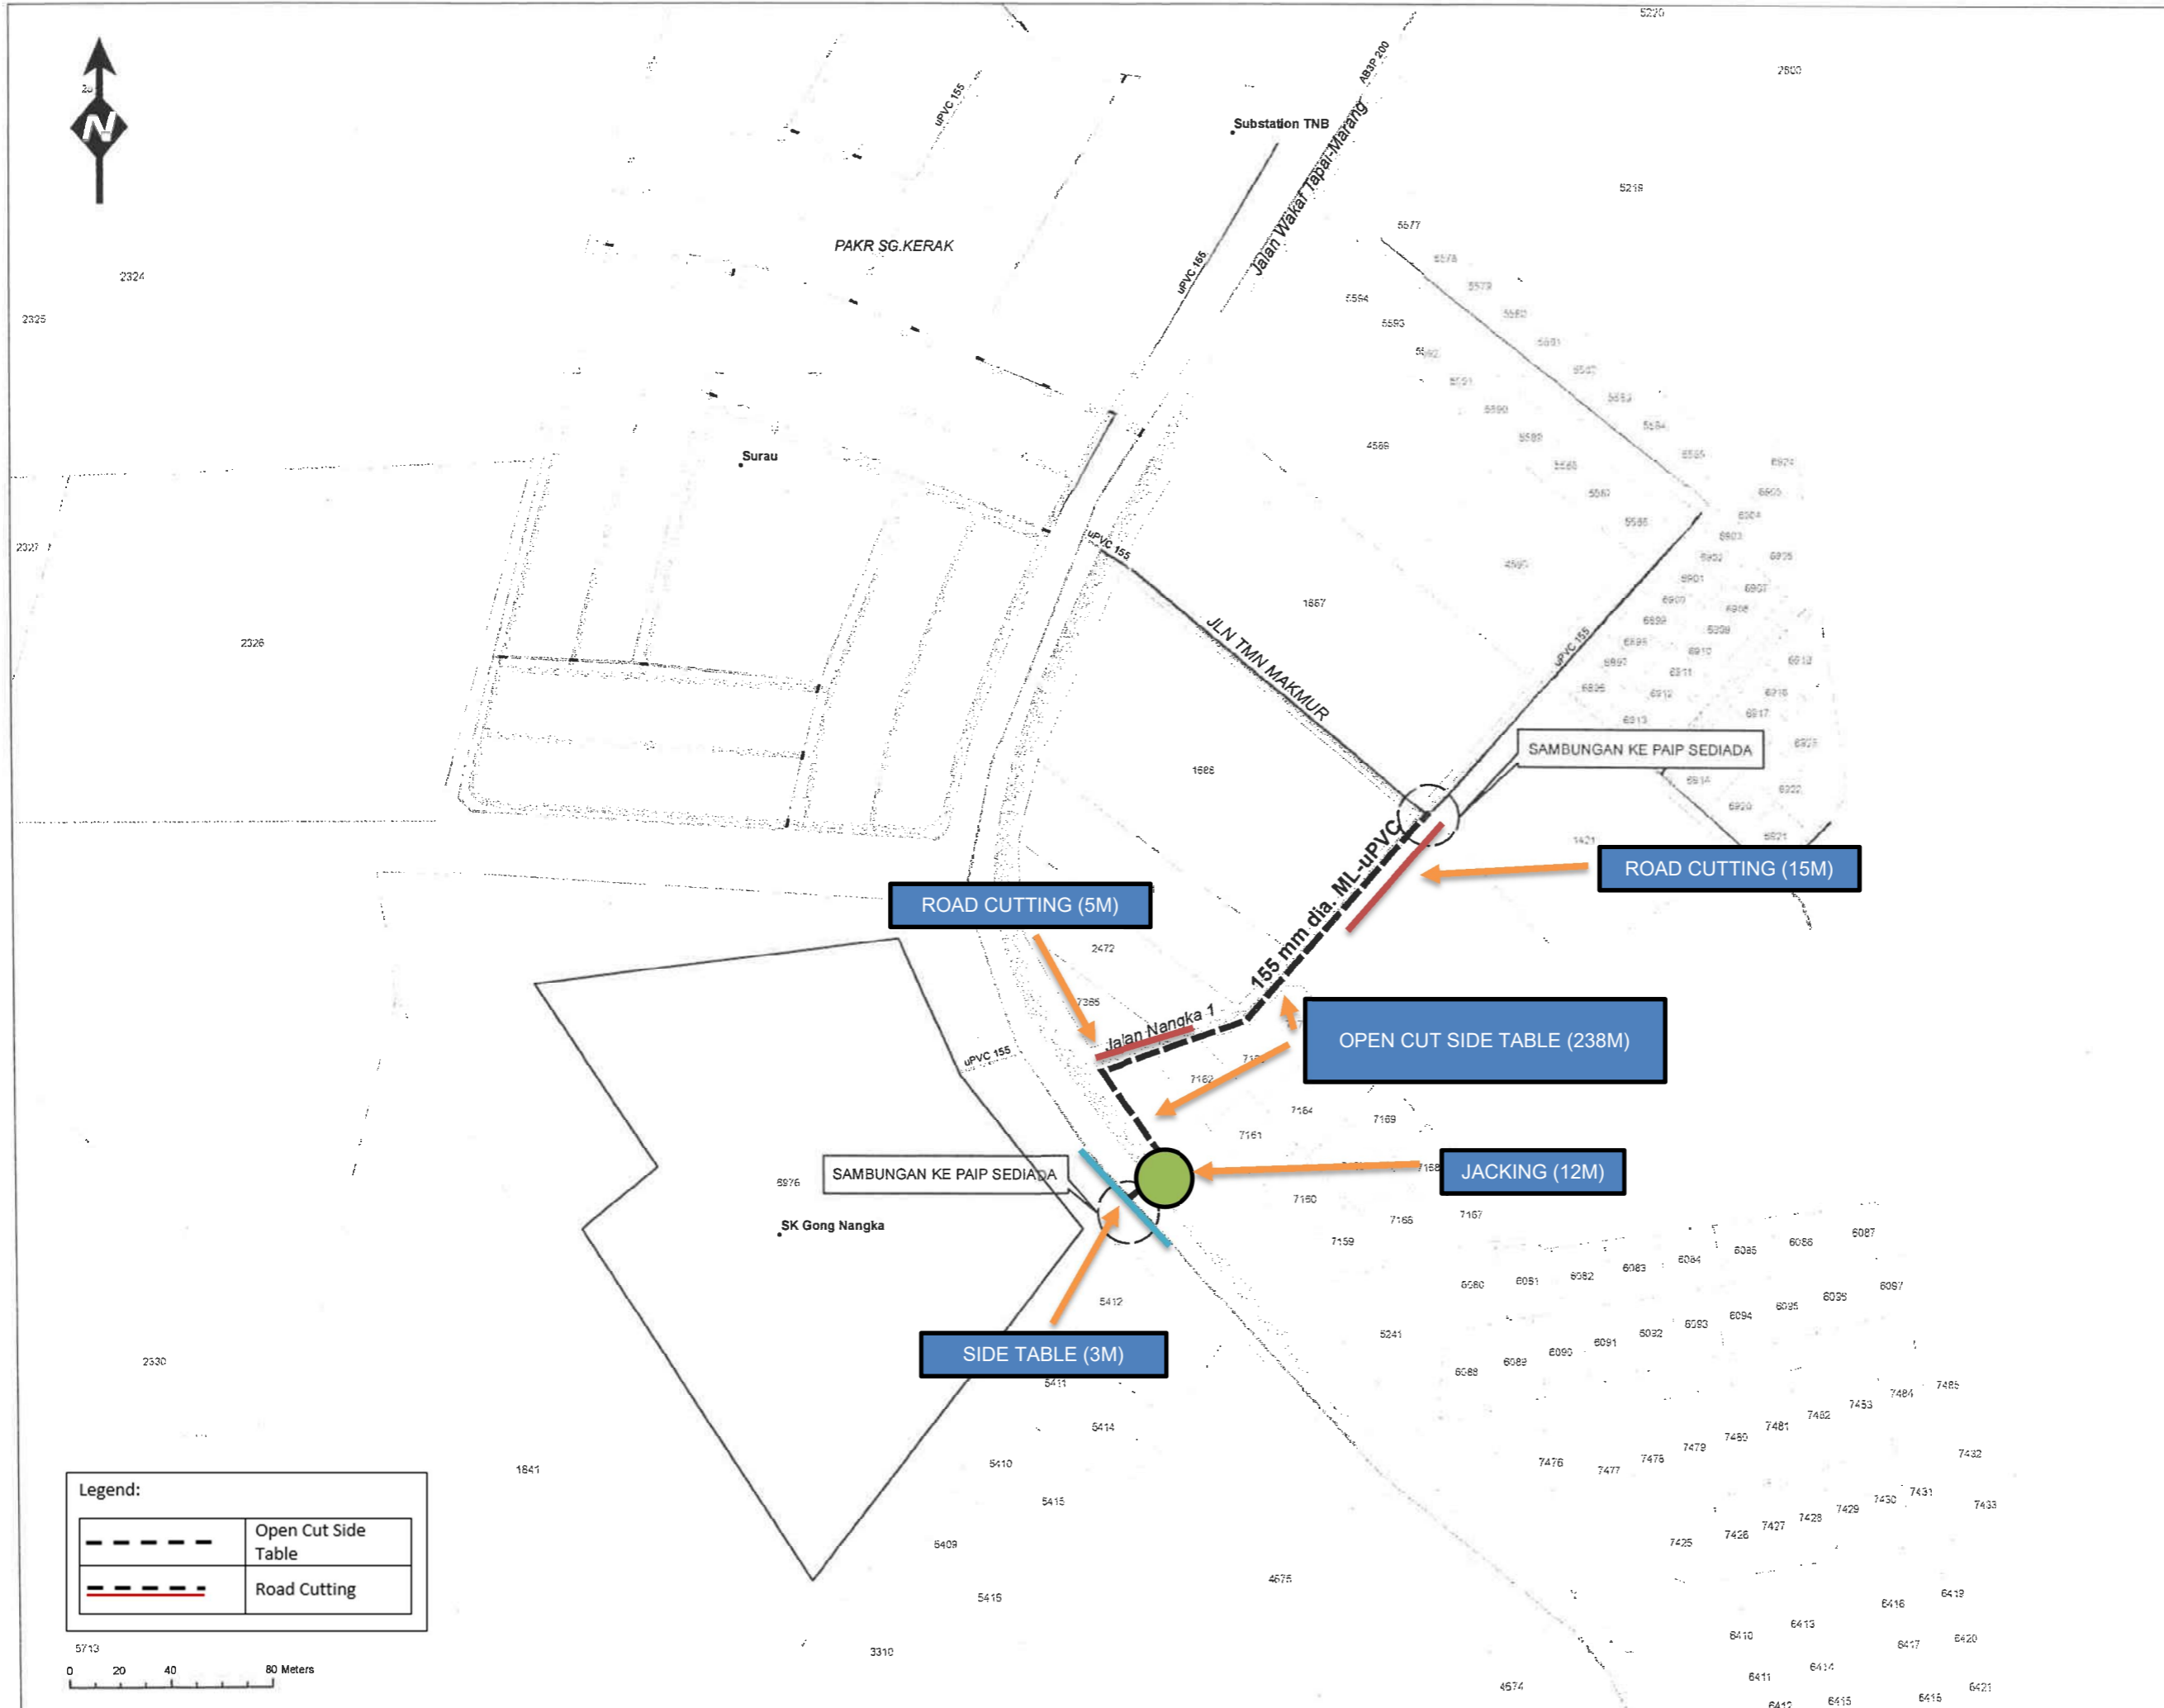

Legend:

	Open Cut Side Table
	Road Cutting

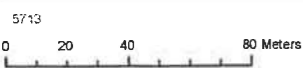



SYARIKAT AIR TERENGGANU SDN.BHD.
 Jalan Sultan Ismail, 20200, Kuala Terengganu,
 Pejabat : 09-8201154/1155/1160
 Fax : 09-6201104
 www.satuwater.com.my

PETUNJUK
 • Landmark
PAIP CADANGAN
 ■ 155 mm dia. ML-uPVC

TAJUK PROJEK :
 PEMASANGAN PAIP RETIKULASI BARU BAGI DAERAH KUALA TERENGGANU DAN MARANG (TENDER SEMULA)

TAJUK LUKISAN :
 N11-JALAN KELUBI DAN JALAN TOK BUGIS, KG. SENTUL PATAH


DISEDIA OLEH :

DISEMAK OLEH :

DILULUSKAN OLEH :


TARIKH : 14 SEPTEMBER 2020

NO:SATU/RMK11-RP4/2020/MRG-N11

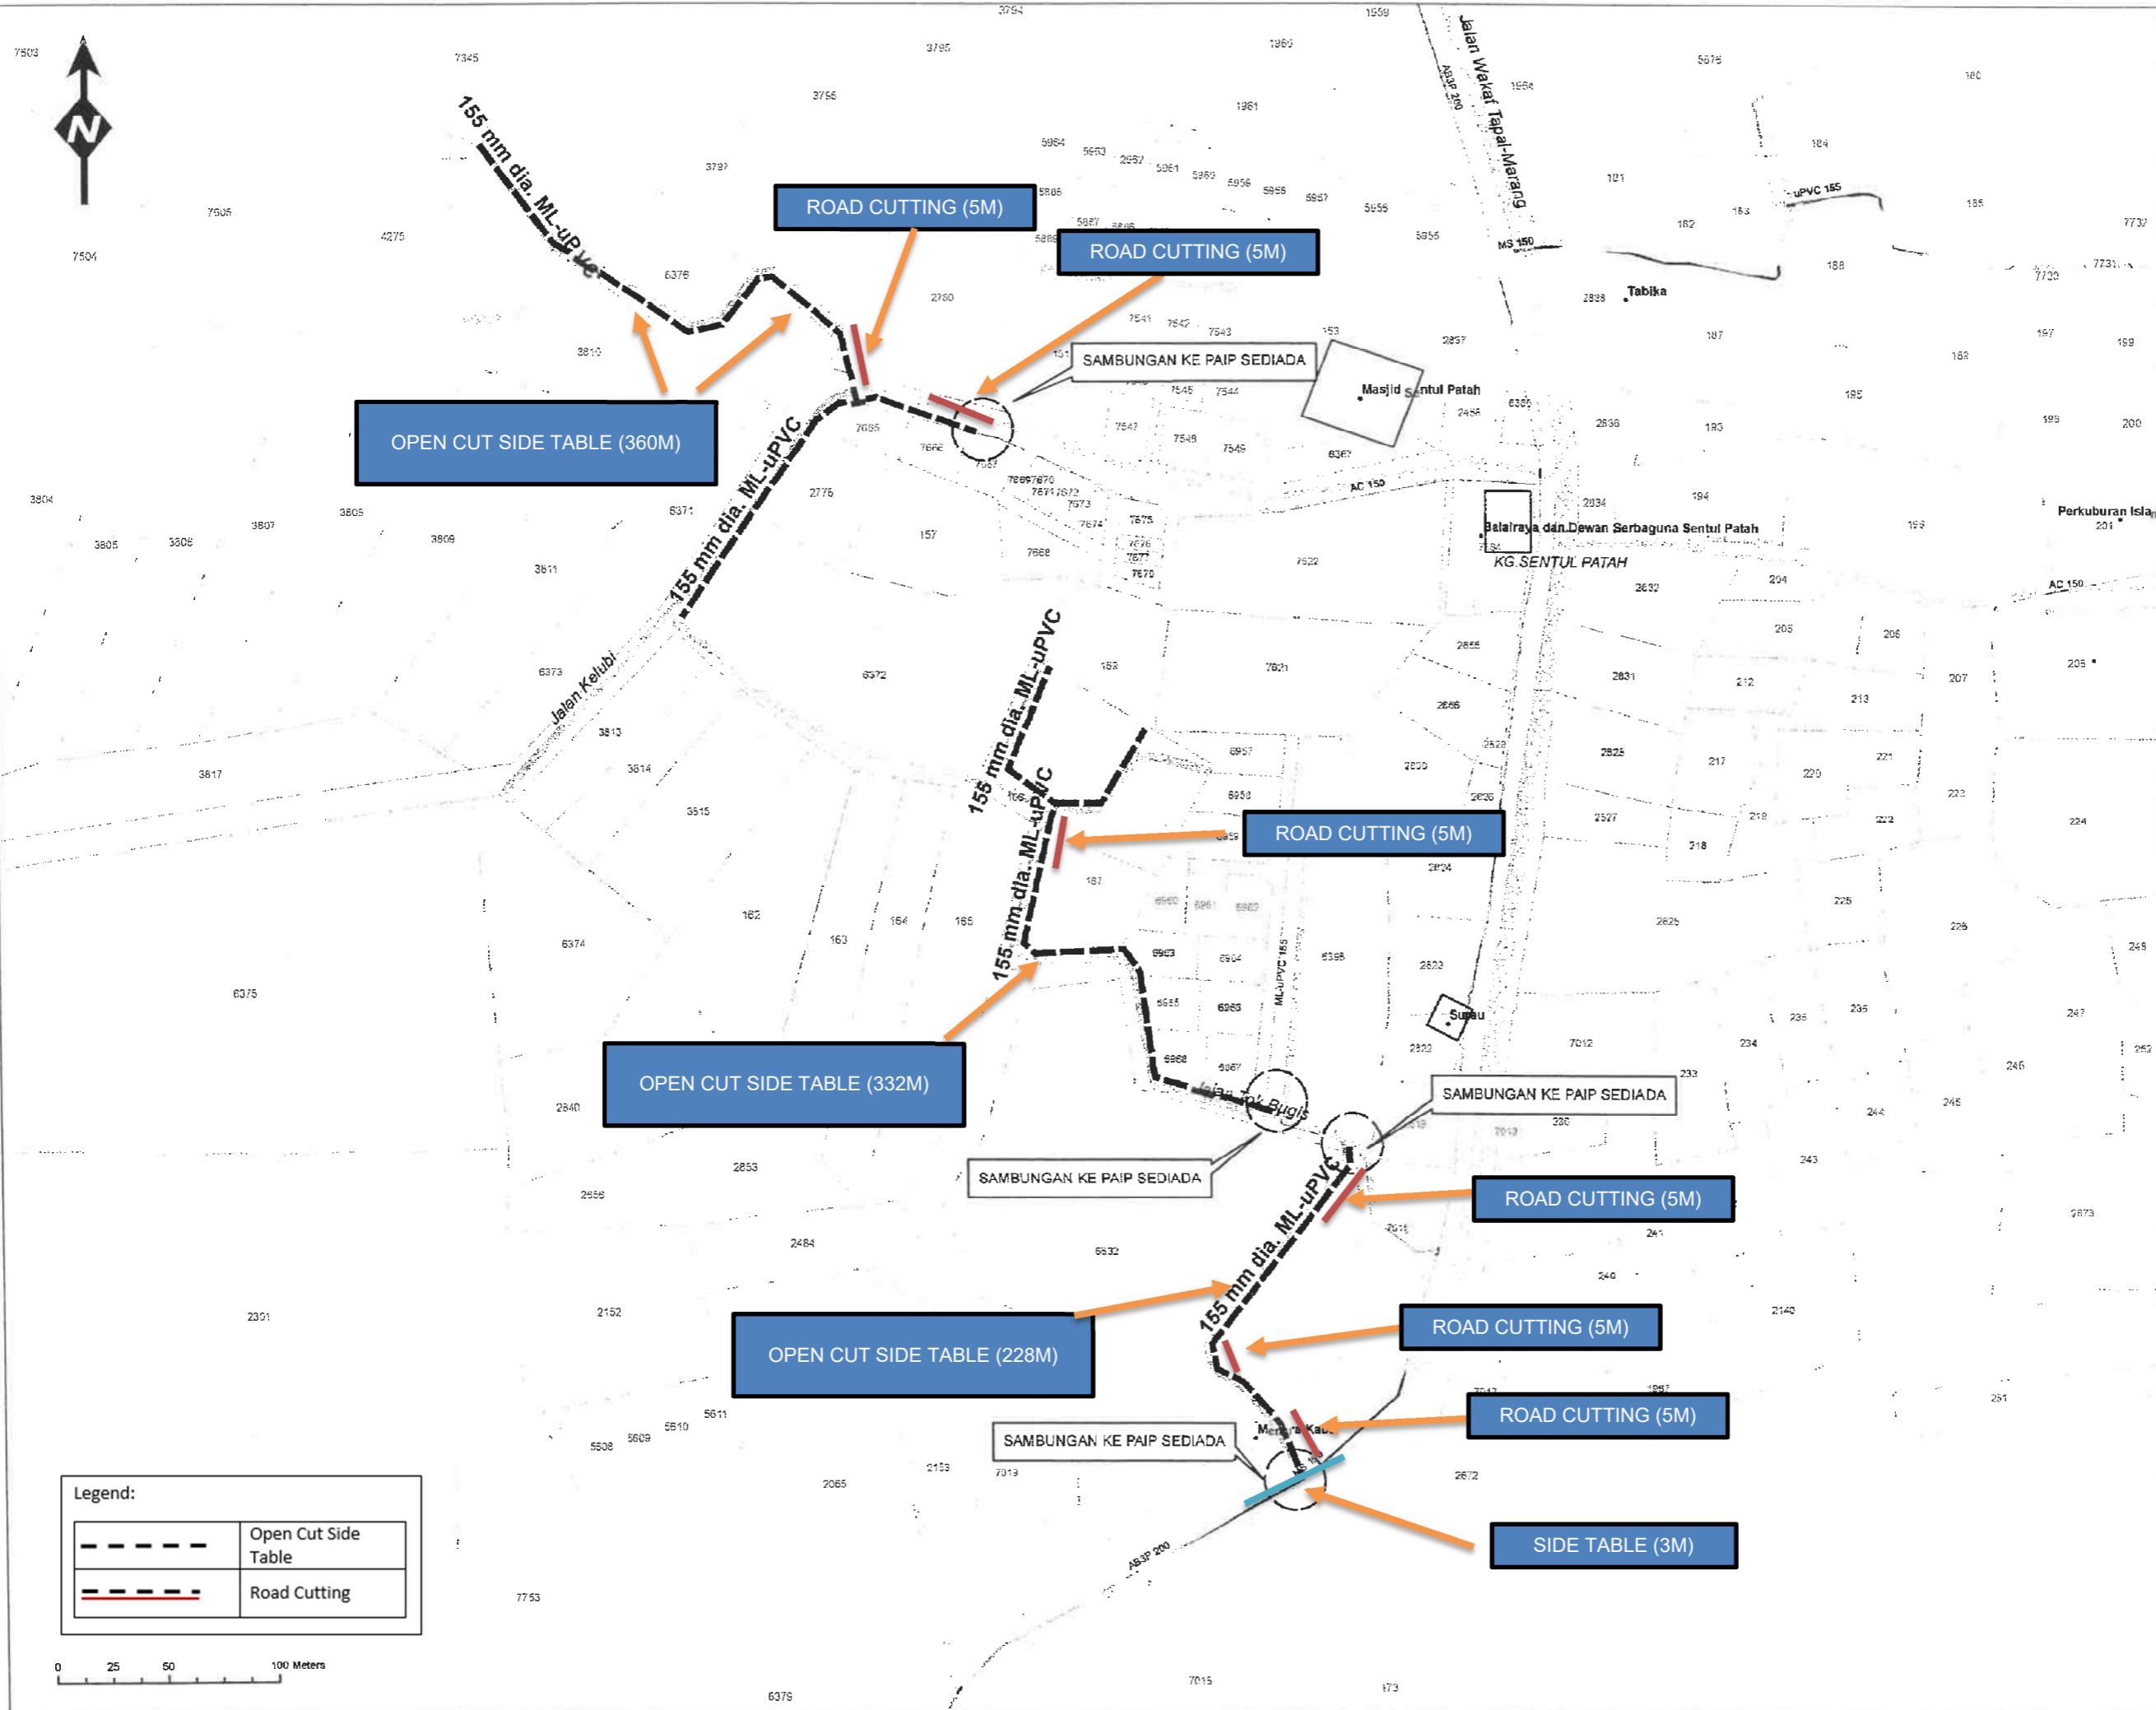

Legend:

	Open Cut Side Table
	Road Cutting

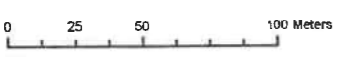



SYARIKAT AIR TERENGGANU SDN.BHD.
 Jalan Sultan Ismail, 20200, Kuala Terengganu,
 Pejabat : 09-6201154/1155/1160
 Fax : 09-6201104
 www.satuwater.com.my

PETUNJUK

- Landmark
- PAIP CADANGAN**
- 155 mm dia. ML-uPVC

TAJUK PROJEK :
 PEMASANGAN PAIP RETIKULASI BARU BAGI DAERAH KUALA TERENGGANU DAN MARANG (TENDER SEMULA)

TAJUK LUKISAN :
 N12-JALAN HAJI MUDA DAN JALAN KG. BARAM, SENA RENDANG


DISEDIA OLEH :


DISEMAK OLEH :

DILULUSKAN OLEH :

TARIKH : 14 SEPTEMBER 2020

NO:SATU/RMK11-RP4/2020/MRG-N12

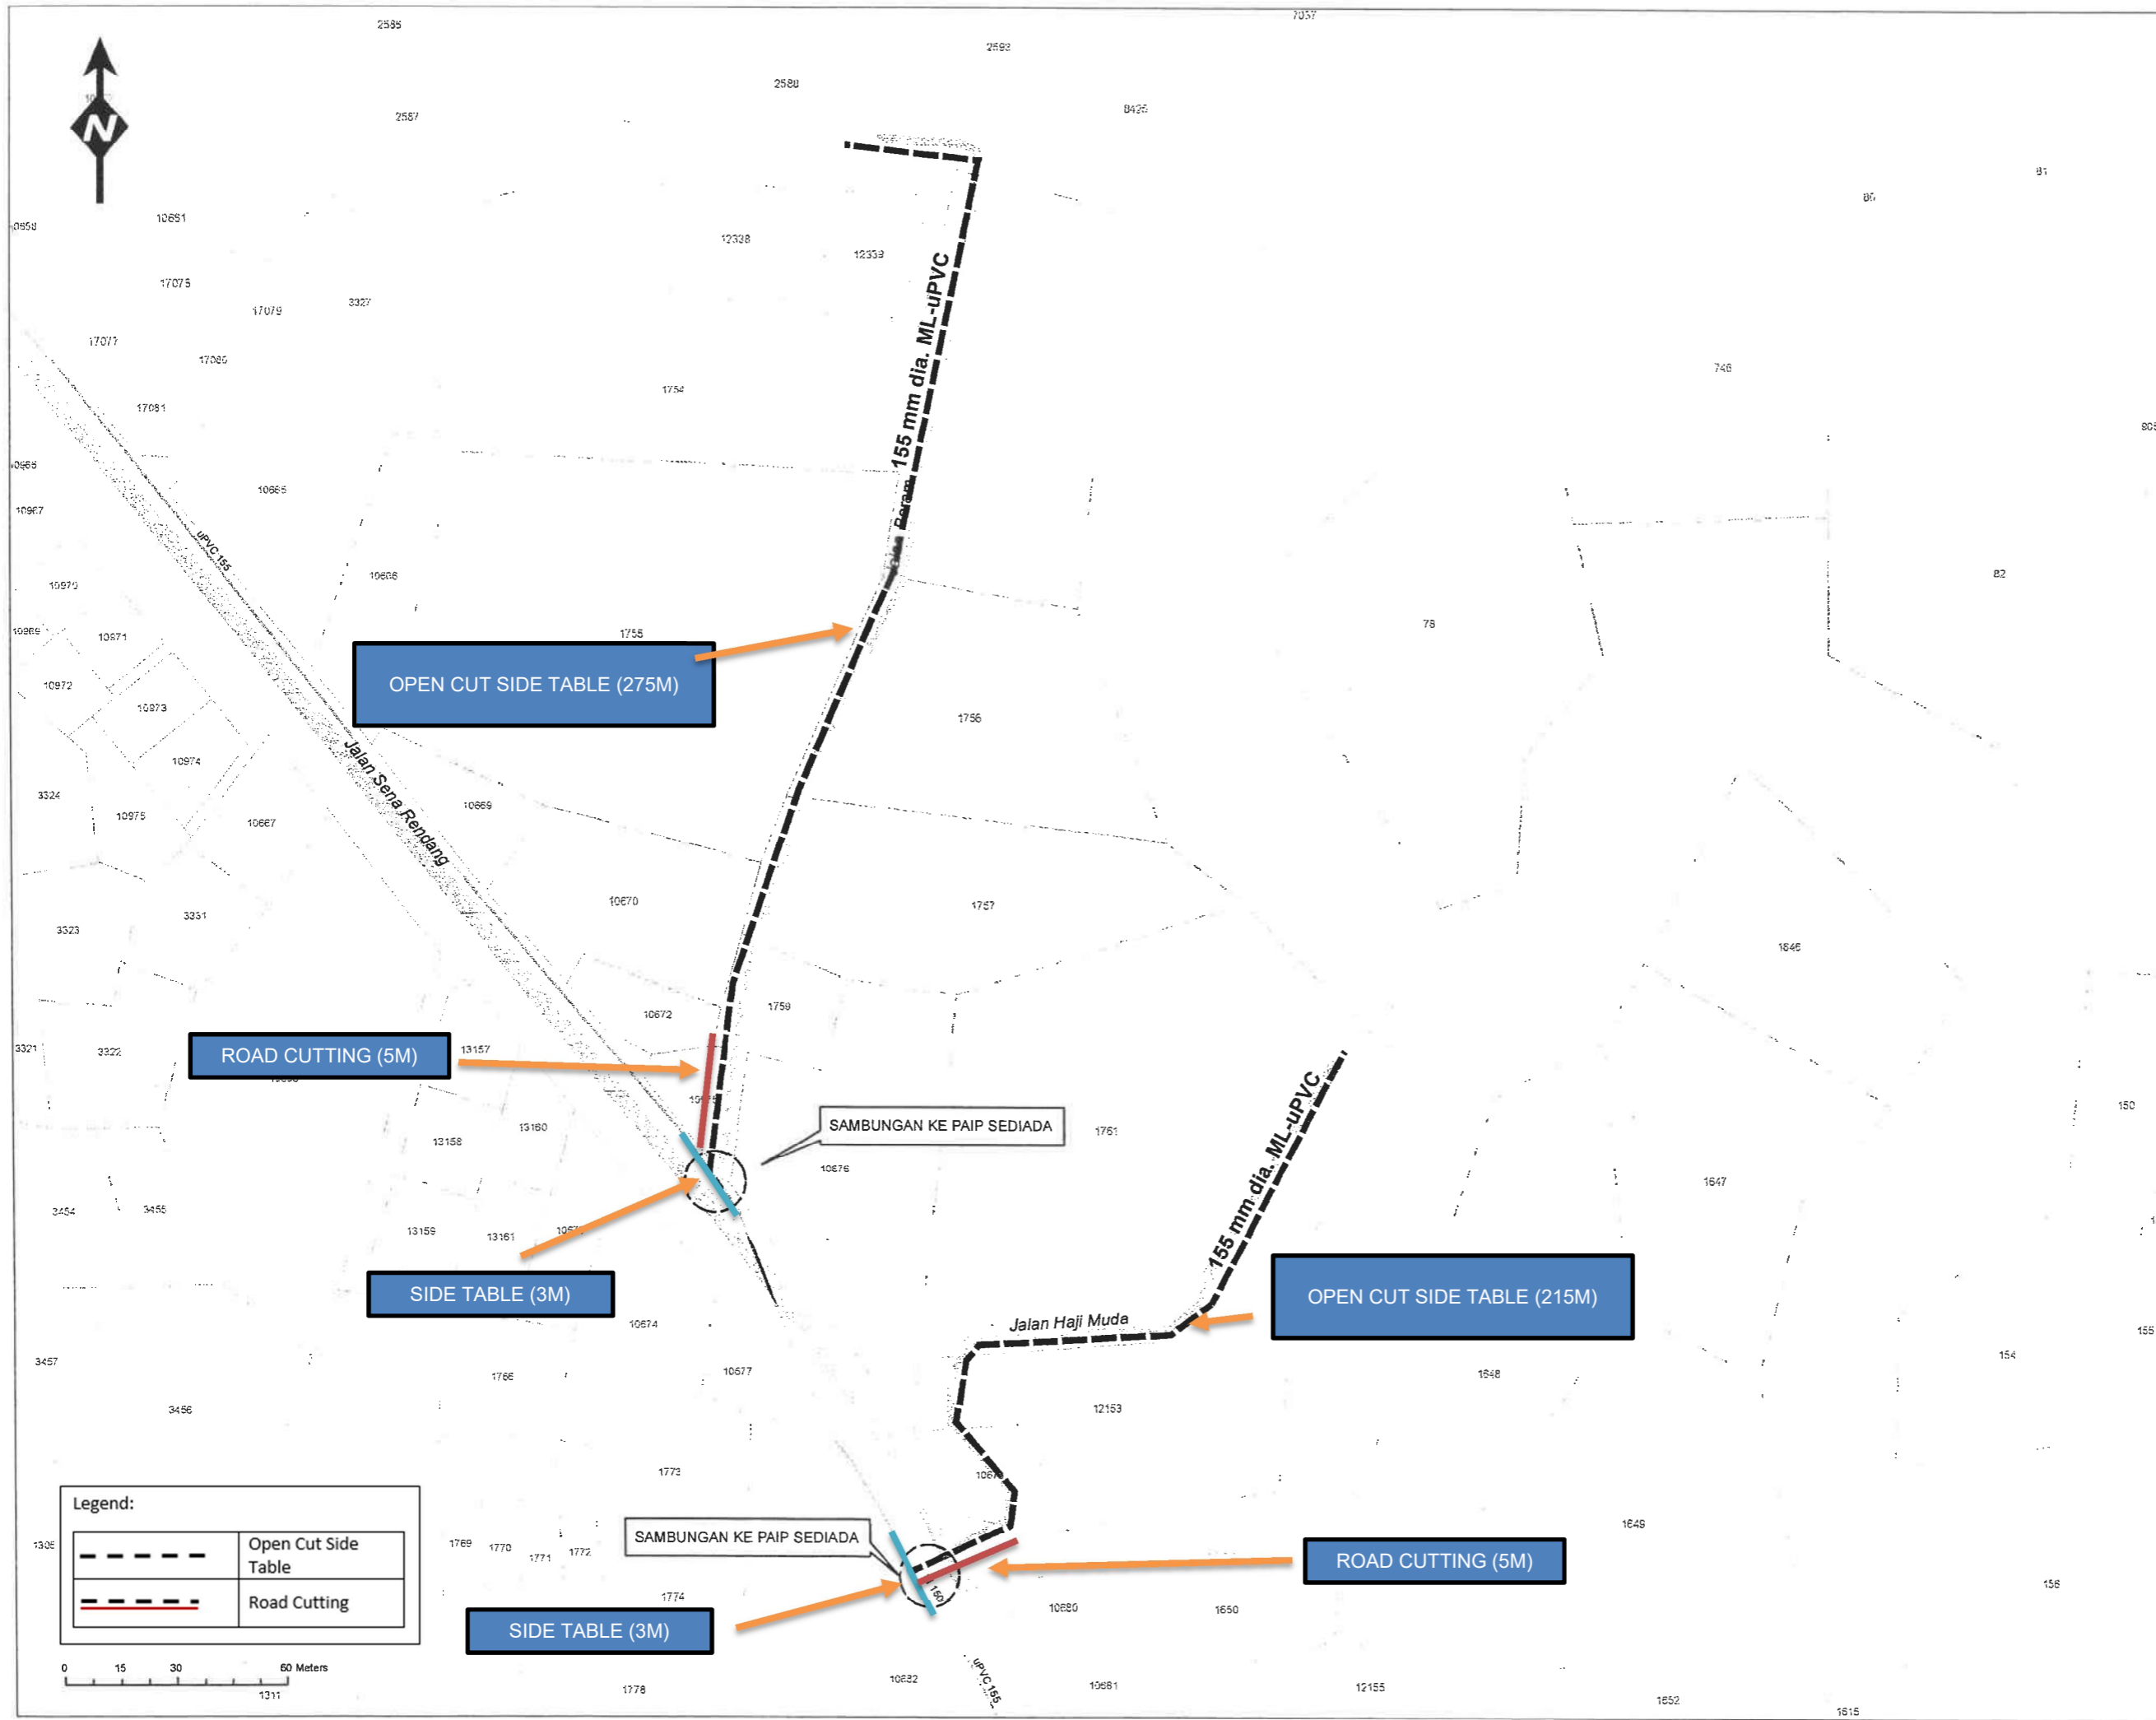

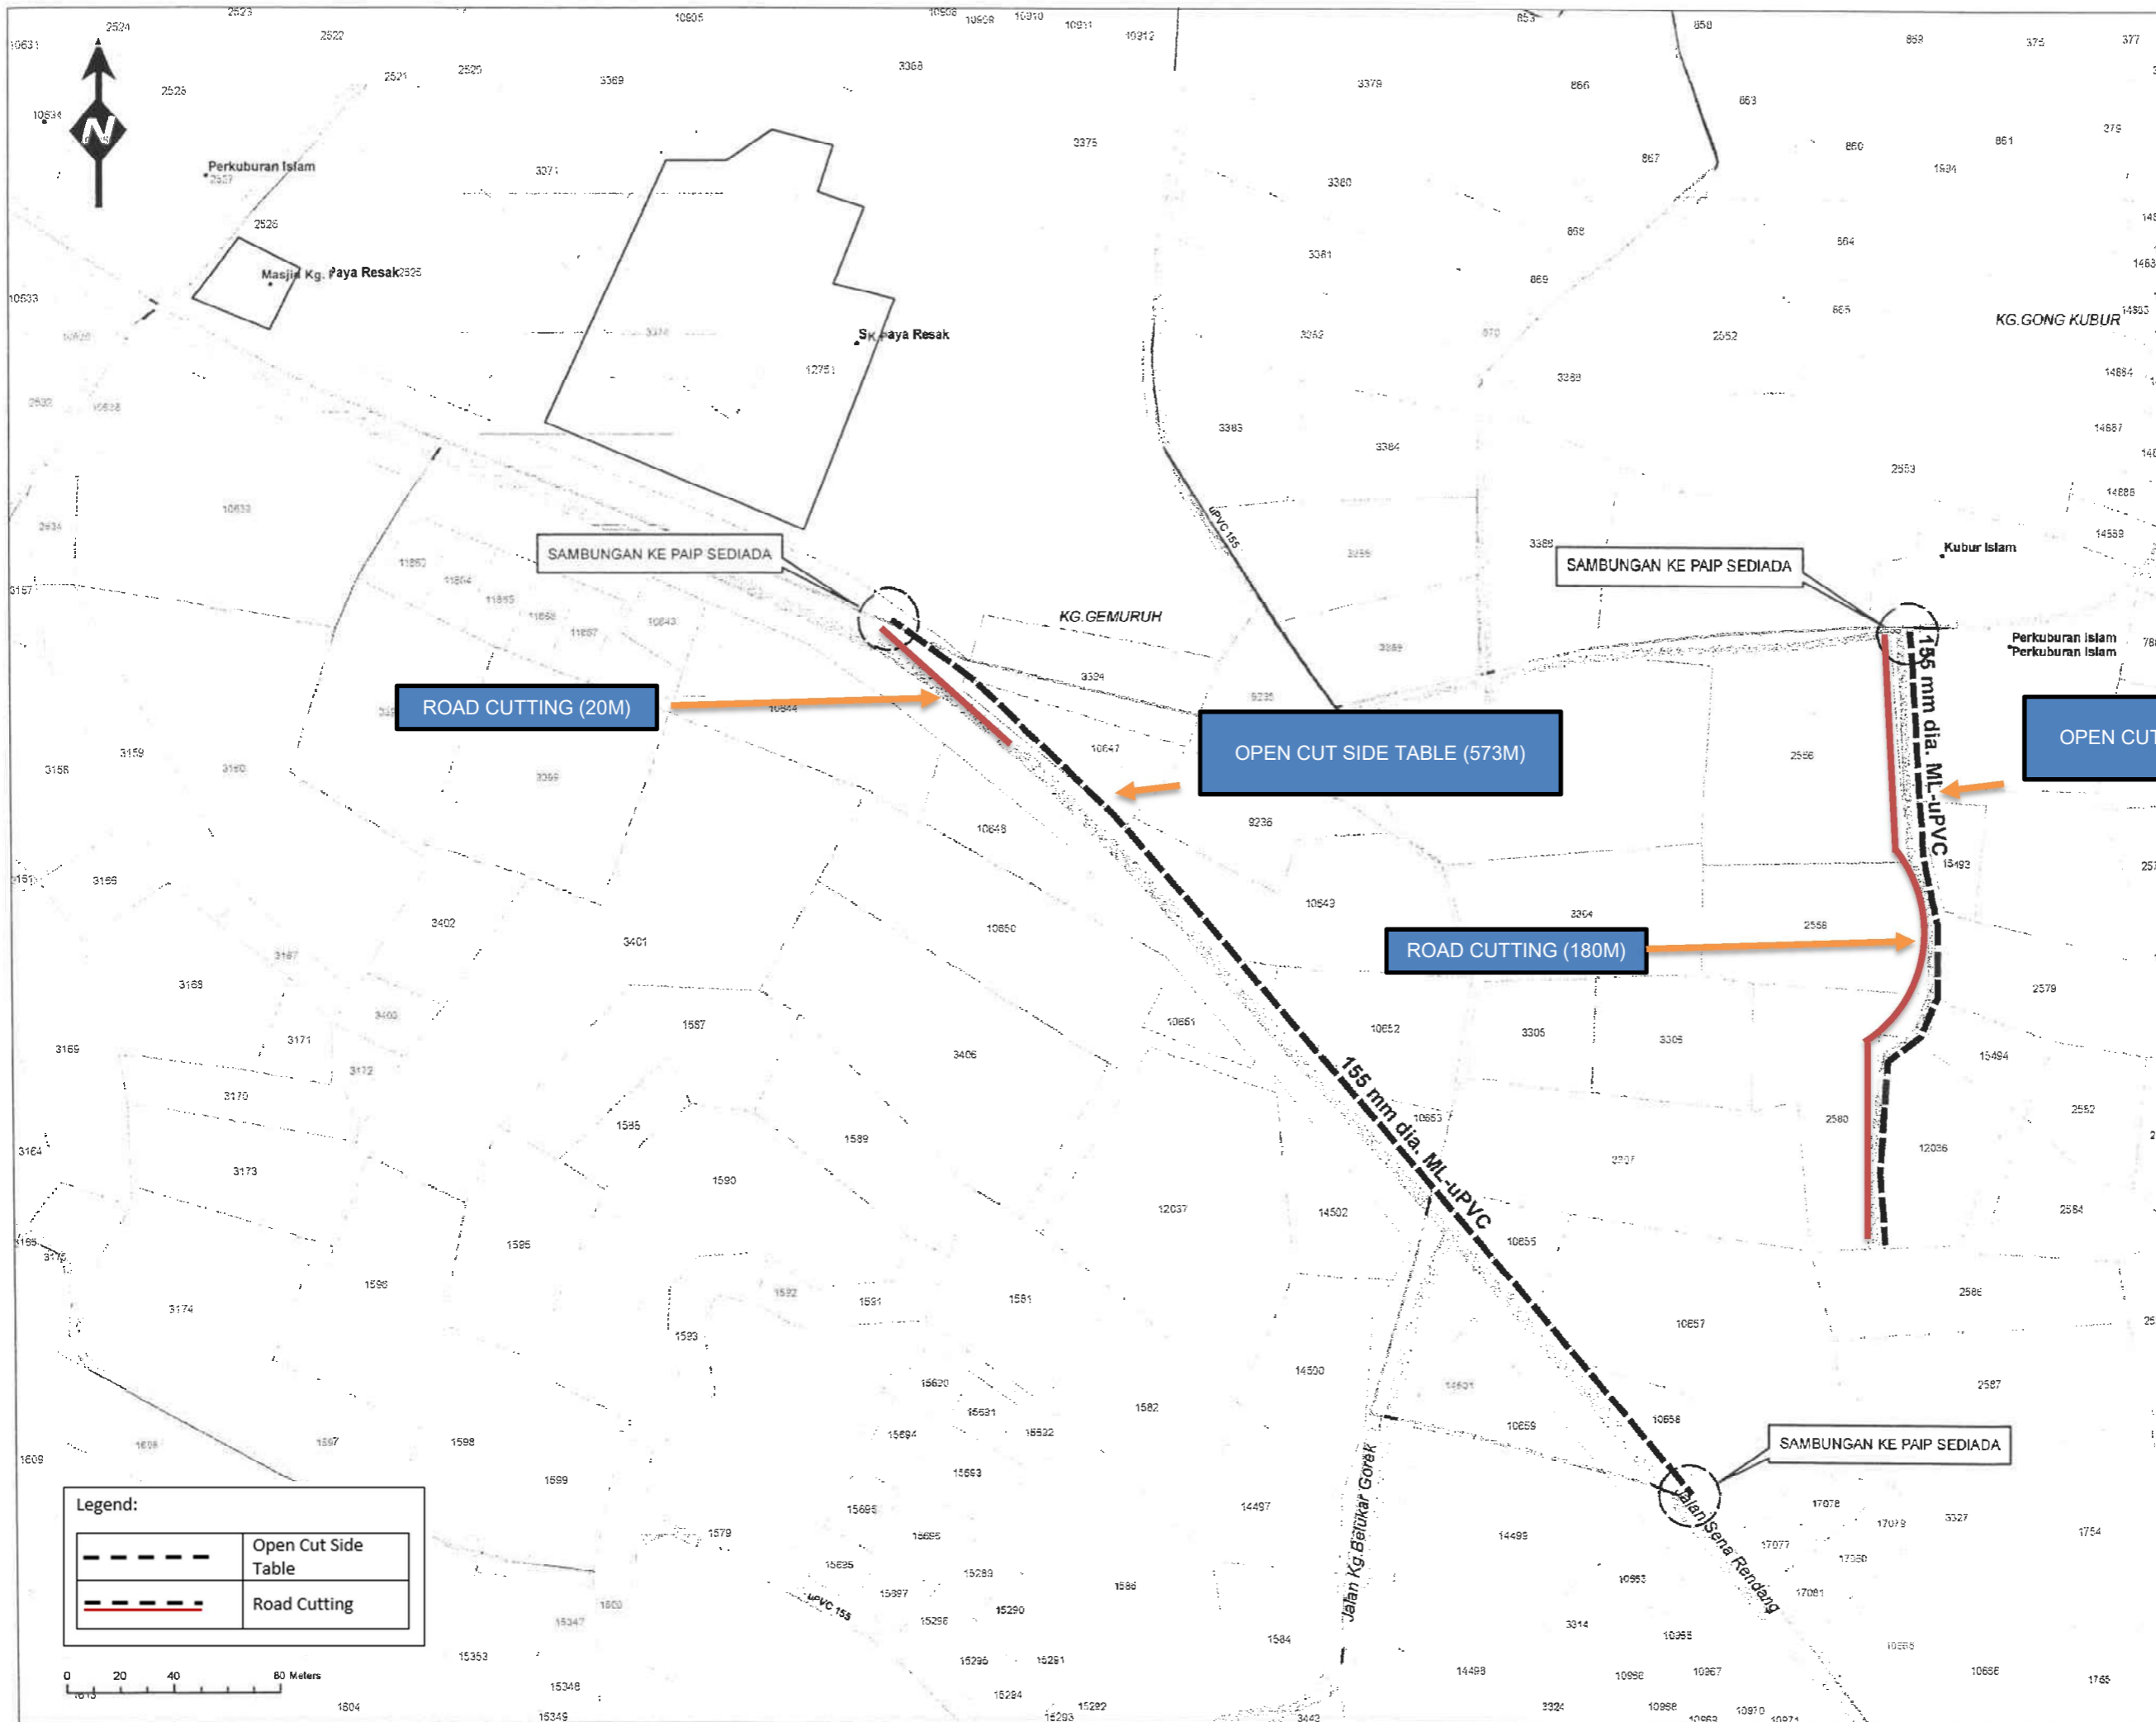

SYARIKAT AIR TERENGGANU SDN.BHD.
 Jalan Sultan Ismail, 20200,
 Kuala Terengganu,
 Pejabat : 09-6201154/1155/1160
 Fax : 09-6201104
 www.satuwater.com.my

PETUNJUK
 • Landmark
PAIP CADANGAN
 ■ 155 mm dia. ML-uPVC

TAJUK PROJEK :
 PEMASANGAN PAIP RETIKULASI
 BARU BAGI DAERAH KUALA
 TERENGGANU DAN MARANG
 (TENDER SEMULA)

TAJUK LUKISAN :
 N13-JALAN GEMURUH DAN
 JALAN GONG KUBUR,
 KG.PAYA RESAK

DISEDIA OLEH :

DISEMAK OLEH :


DILULUSKAN OLEH :

TARIKH : 14 SEPTEMBER 2020

NO.SATU/RMK11-RP4/2020/MRG-N13

Legend:


	Open Cut Side Table
	Road Cutting

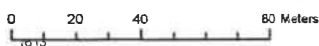



SYARIKAT AIR TERENGGANU SDN.BHD.
 Jalan Sultan Ismail, 20200,
 Kuala Terengganu,
 Pejabat : 09-6201154/1155/1160
 Fax : 09-6201104
 www.satuwater.com.my

- PETUNJUK**
- Landmark
 - PAIP CADANGAN
 - 155 mm dia. ML-uPVC
 - Roads_Highway_LPT

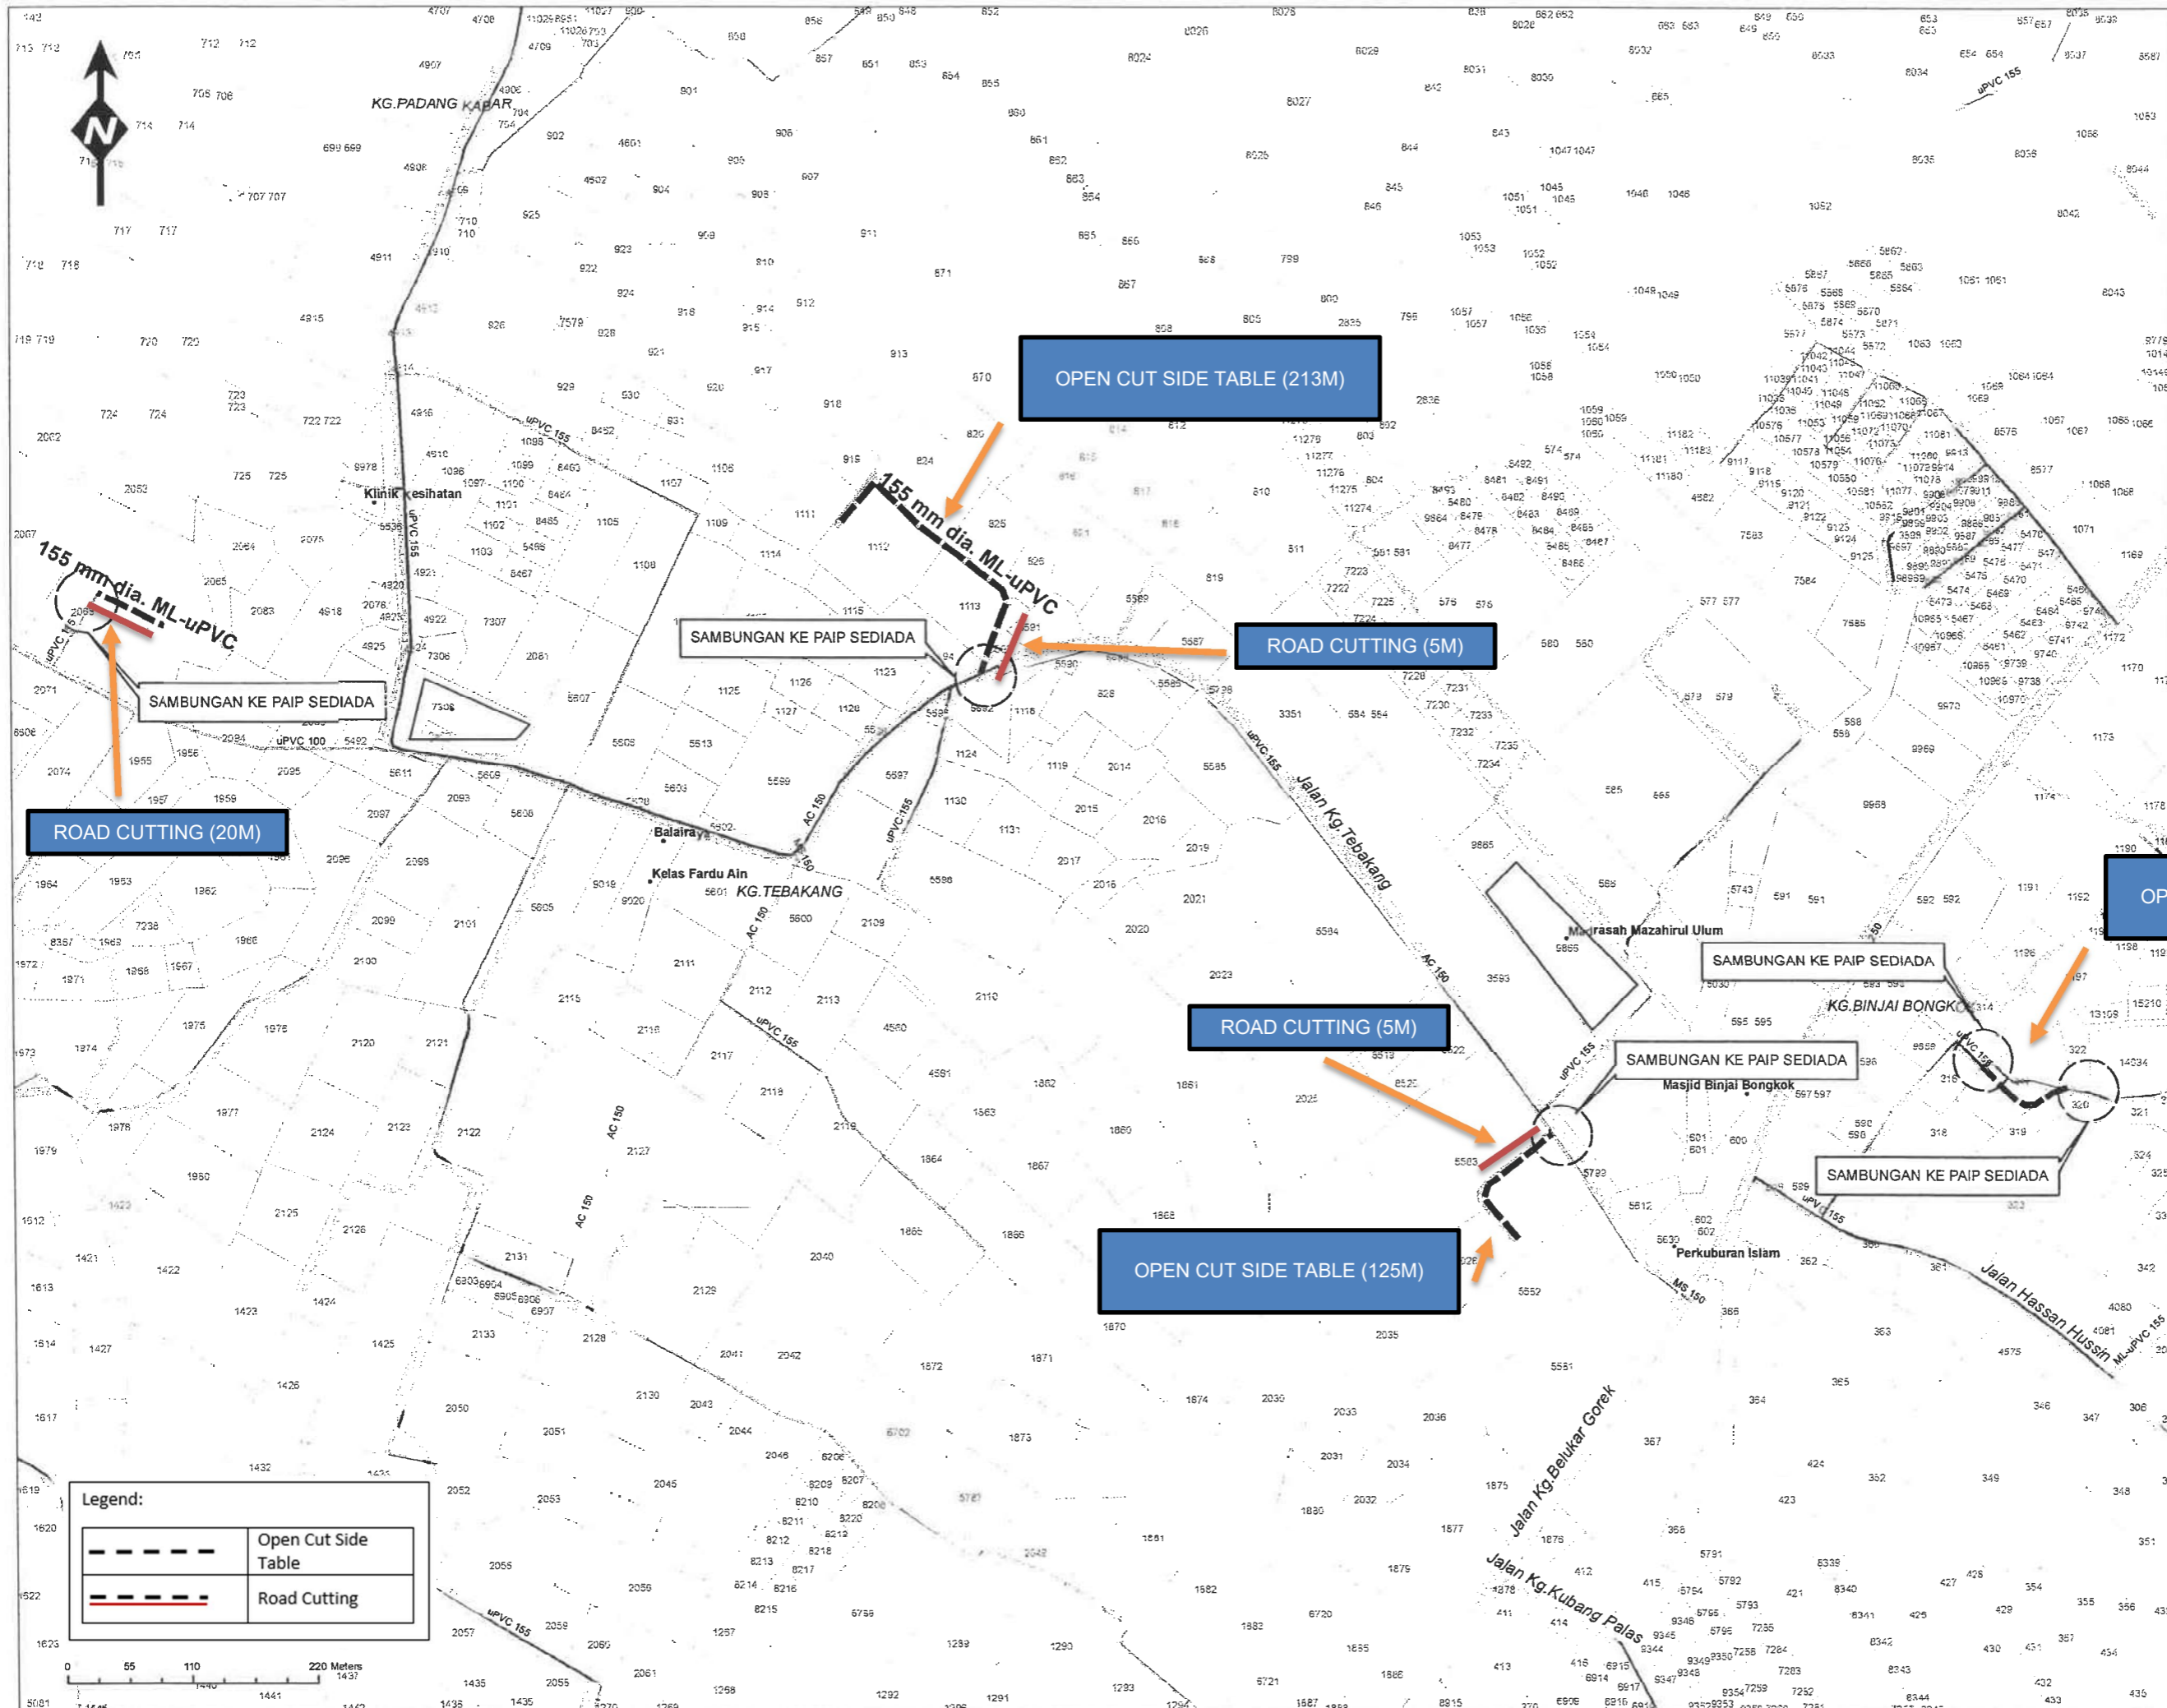

Legend:

	Open Cut Side Table
	Road Cutting

OPEN CUT SIDE TABLE (218M)

TAJUK PROJEK
 PEMASANGAN PAIP RETIKULASI
 BARU BAGI DAERAH KUALA
 TERENGGANU DAN MARANG
 (TENDER SEMULA)

TAJUK LUKISAN :
 N14-JALAN LOT 95732, JALAN
 TEBELOR, KG. TEBAKANG, JALAN
 TÖK BILAL LONG DAN JALAN TITIAN
 BULAT, BINJAI BONGKOK

DISEDIA OLEH :

DISEMAK OLEH :

DILULUSKAN OLEH :

TARIKH : 14 SEPTEMBER 2020
 NO: SATU/RMK11-RP4/2020/MRG-N14



SYARIKAT AIR TERENGGANU SDN.BHD.
 Jalan Sultan Ismail, 20200, Kuala Terengganu,
 Pejabat : 09-6201154/1155/1160
 Fax : 09-6201104
 www.satuwater.com.my

PETUNJUK

- Landmark
- 155 mm dia. ML-uPVC

TAJUK PROJEK :
 PEMASANGAN PAIP RETIKULASI BARU BAGI DAERAH KUALA TERENGGANU DAN MARANG (TENDER SEMULA)

TAJUK LUKISAN :
 N15-JALAN LUBUK JAMBU AIR, KG.BINJAI BONGKOK


DISEDIA OLEH :

DISEMAK OLEH :

DILULUSKAN OLEH :


TARIKH : 14 SEPTEMBER 2020

NO.SATU/RMK11-RP4/2020/MRG-N15

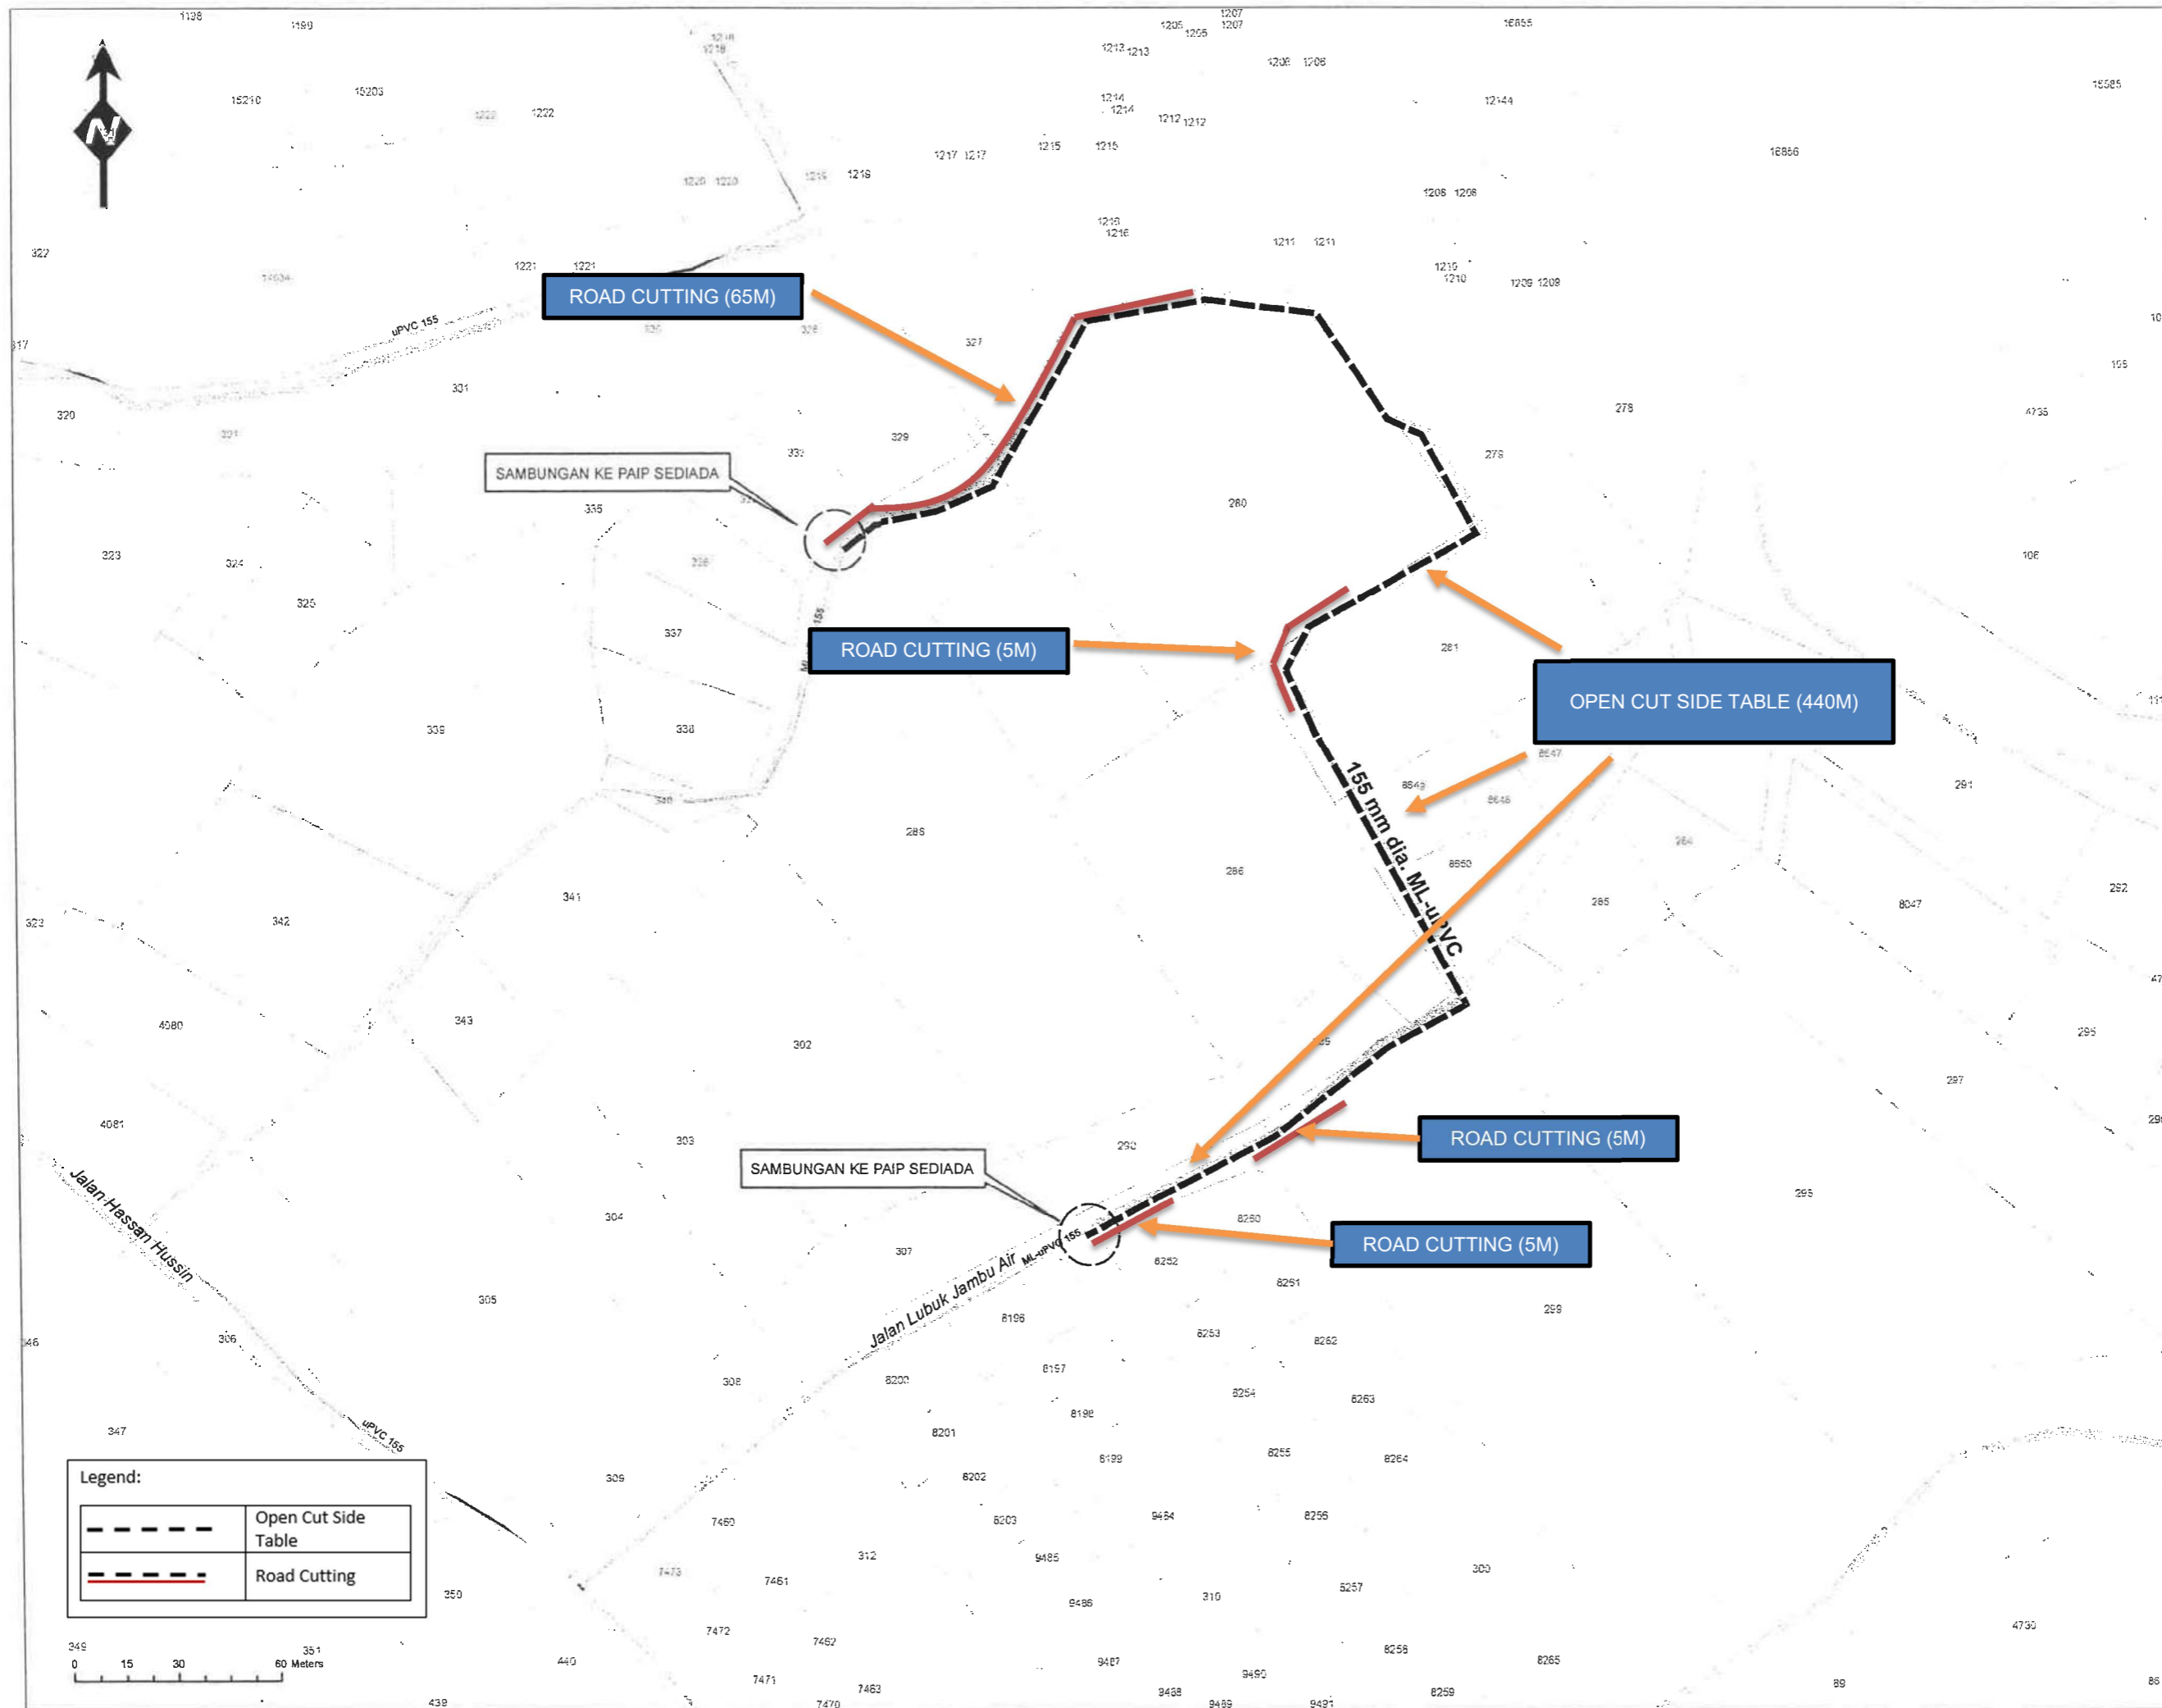

Legend:


	Open Cut Side Table
	Road Cutting

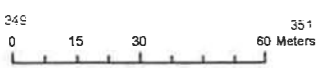



SYARIKAT AIR TERENGGANU SDN.BHD.
 Jalan Sultan Ismail, 20200, Kuala Terengganu,
 Pejabat : 09-6201154/1155/1160
 Fax : 09-6201104
 www.satuwater.com.my

- PETUNJUK**
- Landmark
 - PAIP CADANGAN
 - 155 mm dia. ML-uPVC

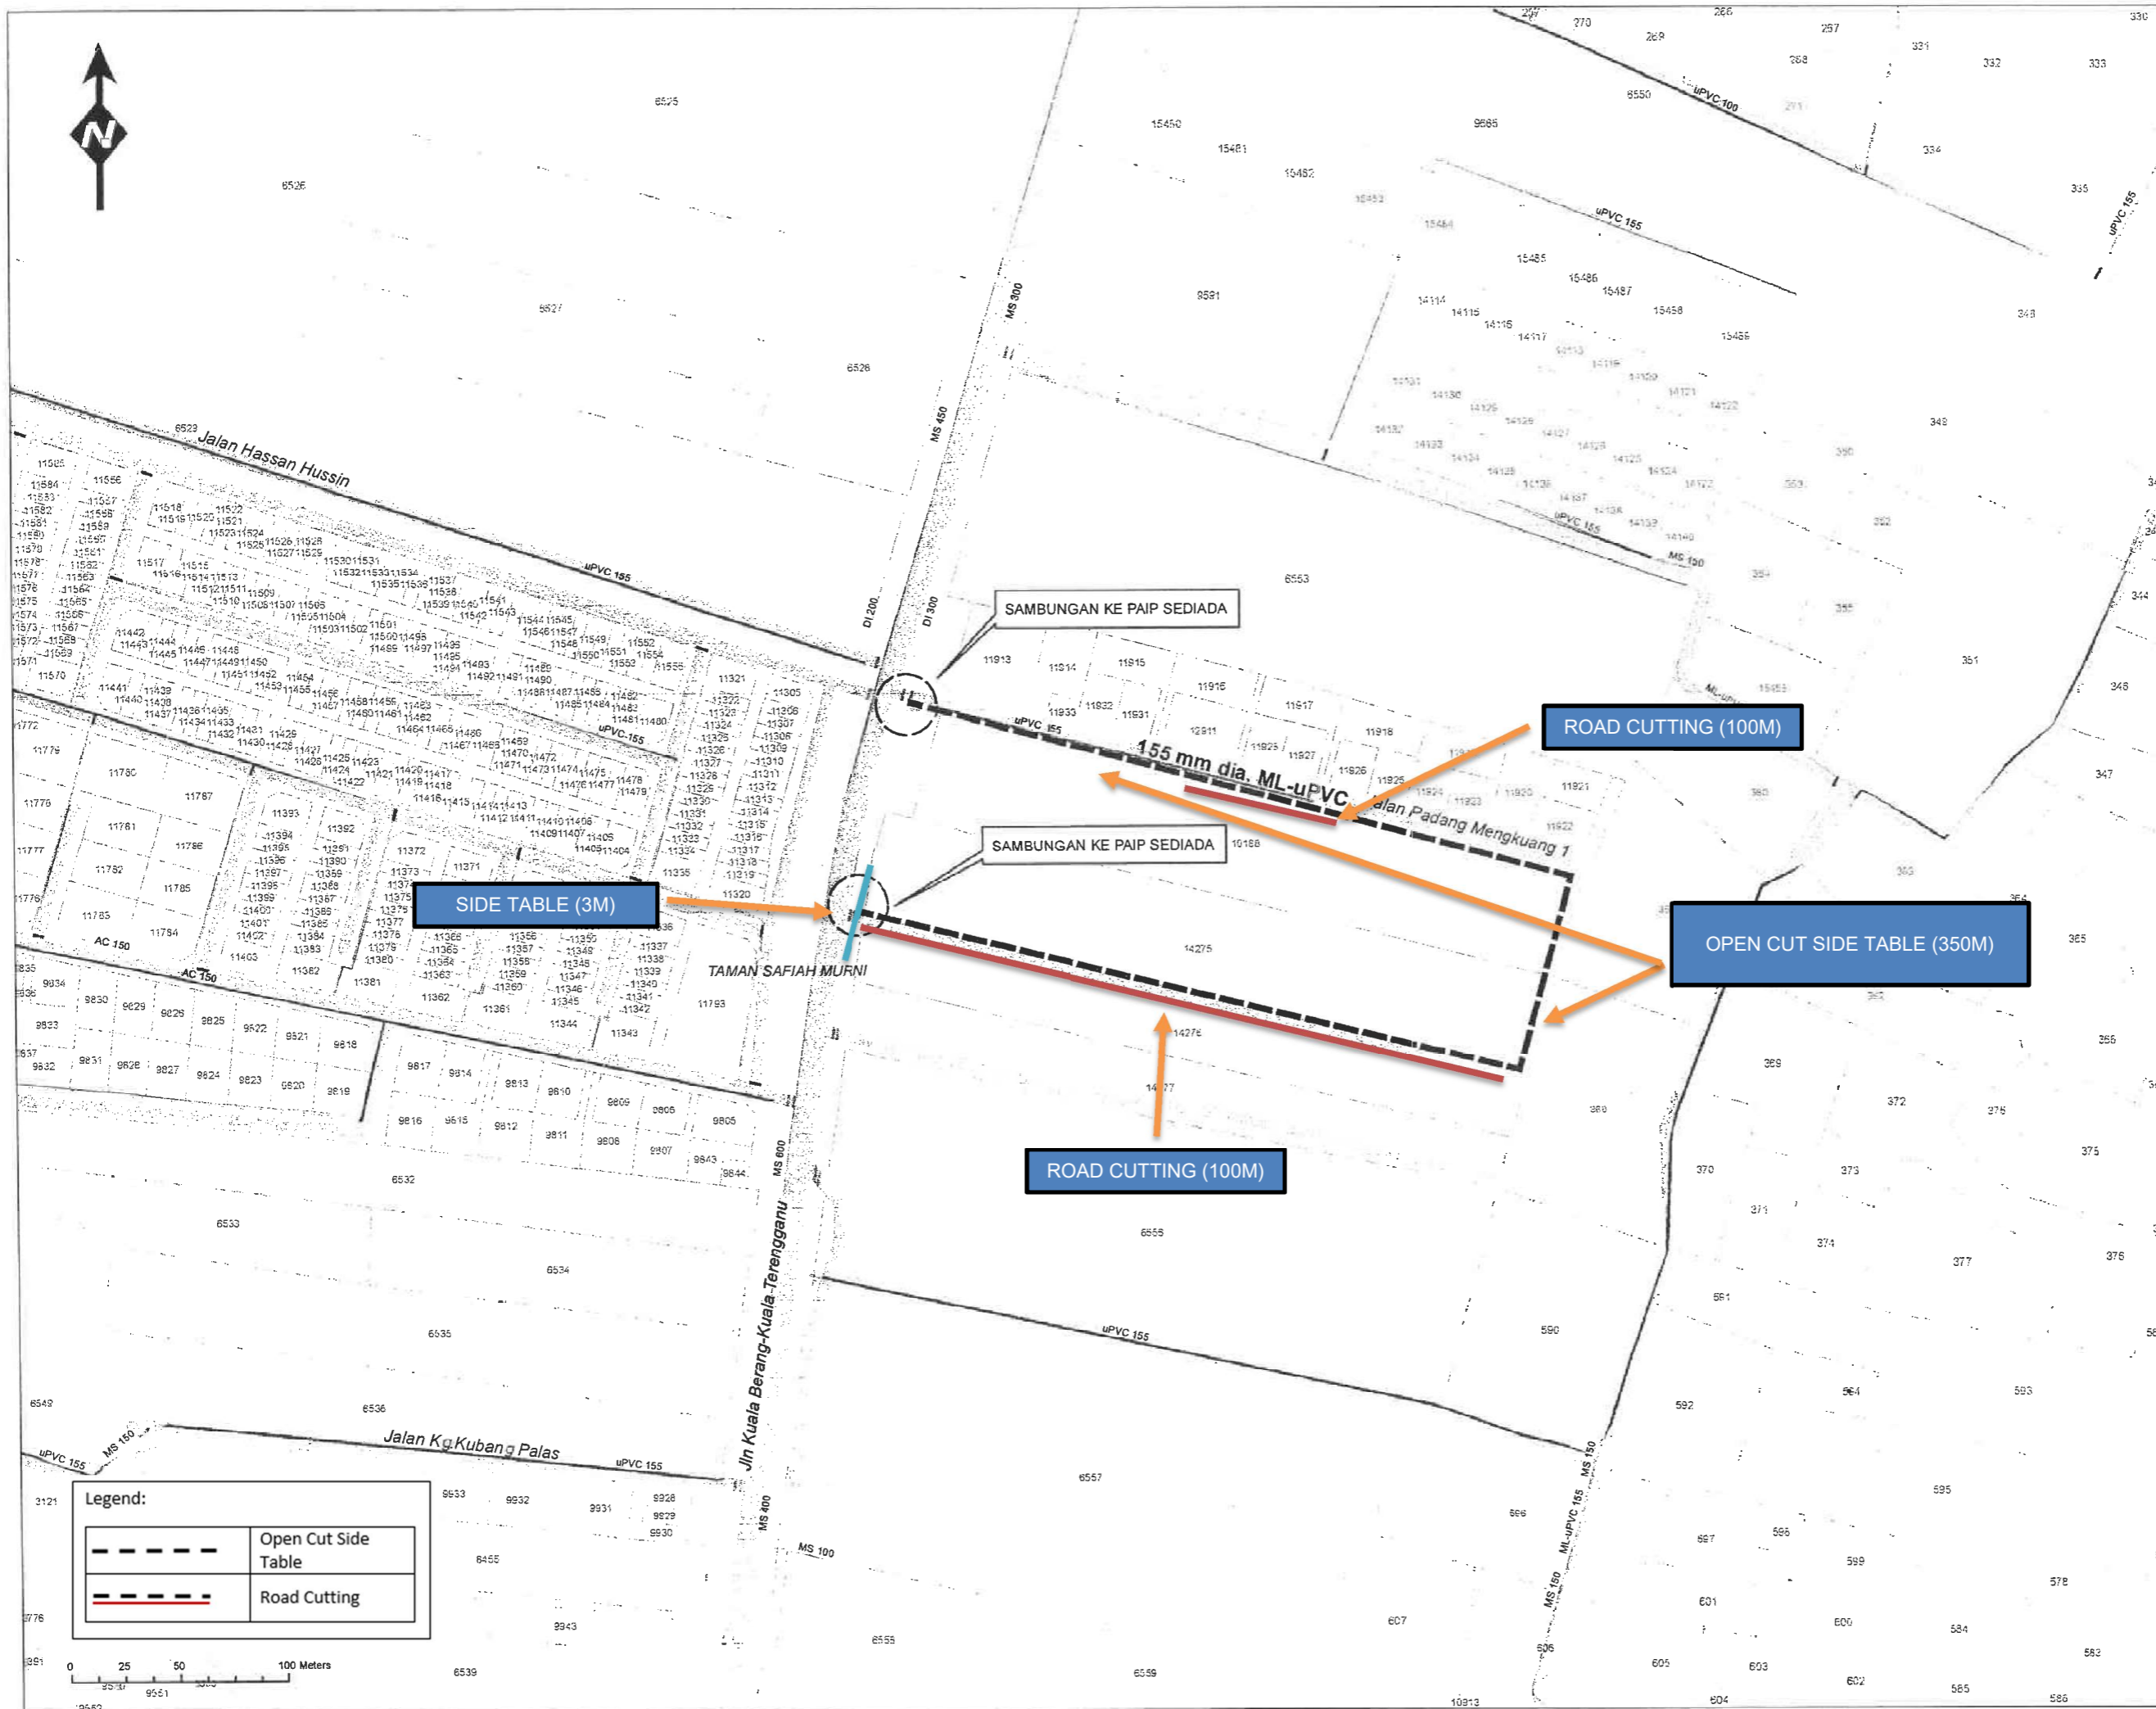

TAJUK PROJEK :
 PEMASANGAN PAIP RETIKULASI
 BARU BAGI DAERAH KUALA
 TERENGGANU DAN MARANG
 (TENDER SEMULA)

TAJUK LUKISAN :
 N16-JALAN LOT 18543
 (JALAN PADANG MENGGUANG 1)

DISEDIA OLEH :

DISEMAK OLEH :

DILULUSKAN OLEH :


TARIKH : 14 SEPTEMBER 2020

NO.SATU/RMK11-RP4/2020/MRG-N16



SYARIKAT AIR TERENGGANU
SDN. BHD.
Jalan Sultan Ismail, 20200,
Kuala Terengganu,
Pejabat : 09-6201154/1155/1160
Fax : 09-6201104
www.satuwater.com.my

PETUNJUK
• Landmark
PAIP CADANGAN
■ 155 mm dia. ML-uPVC

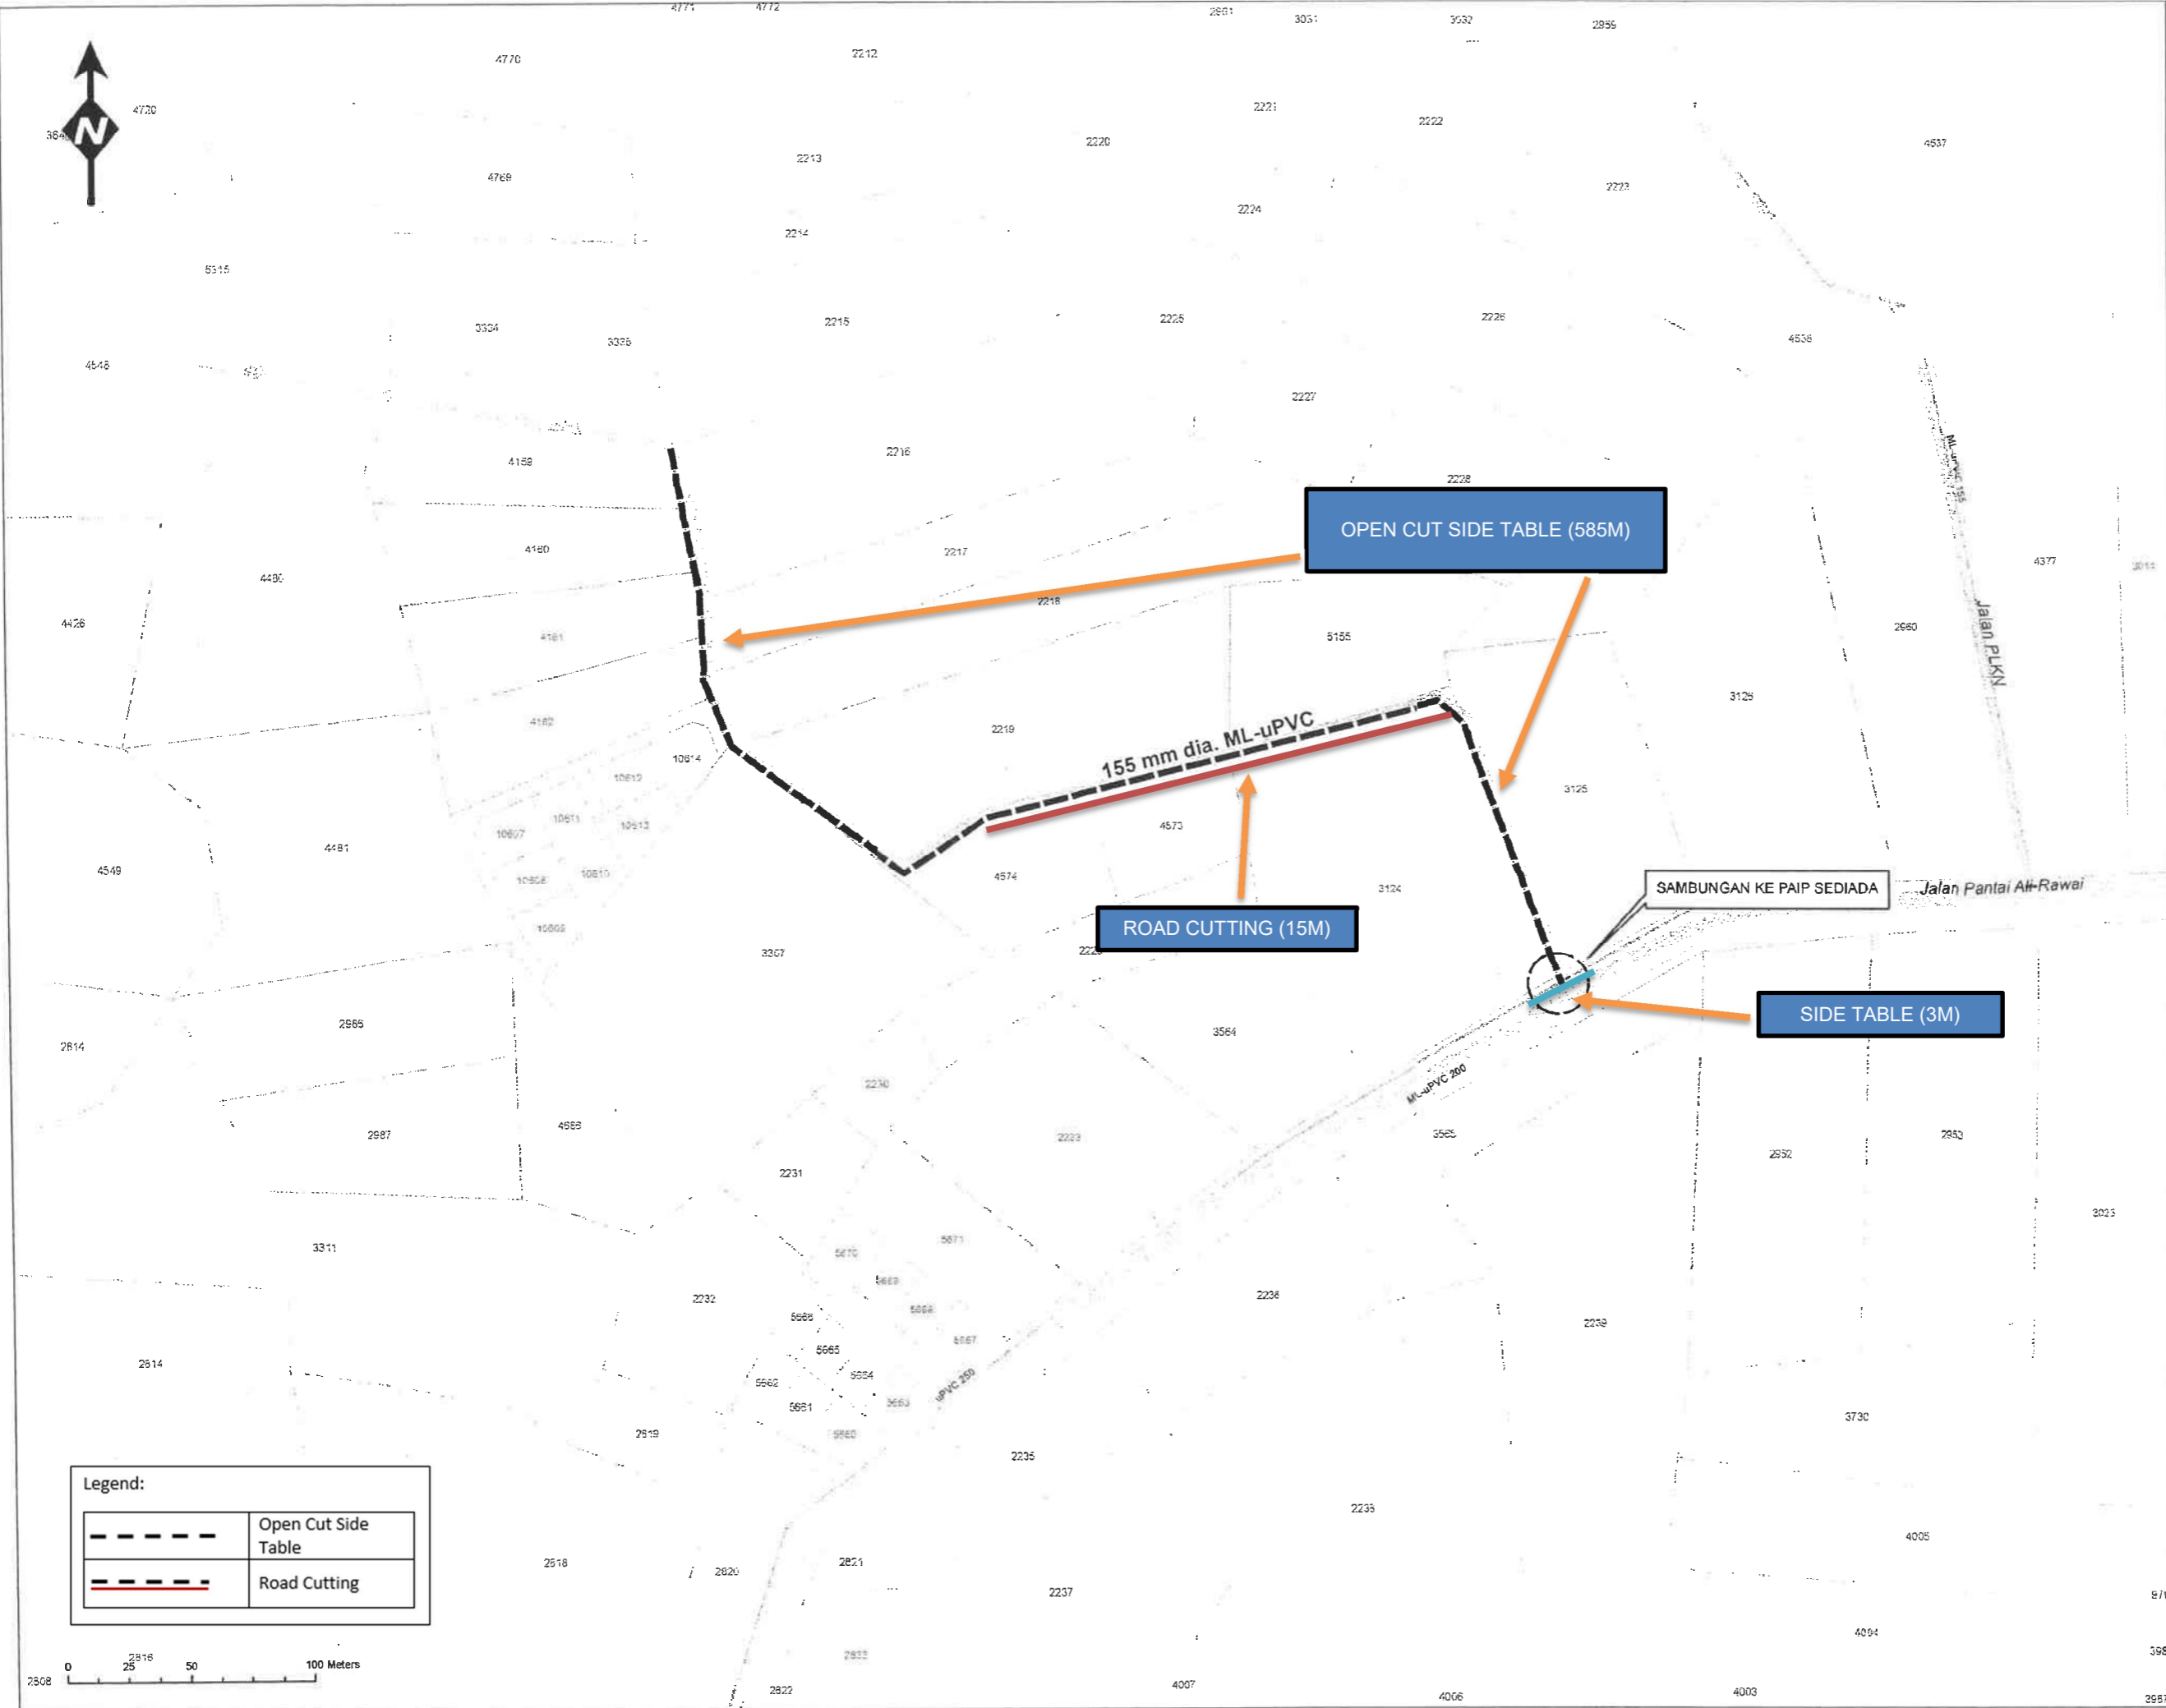

OPEN CUT SIDE TABLE (585M)

155 mm dia. ML-uPVC

ROAD CUTTING (15M)

SAMBUNGAN KE PAIP SEDIADA

SIDE TABLE (3M)

Legend:

	Open Cut Side Table
	Road Cutting

TAJUK PROJEK :
PEMASANGAN PAIP RETIKULASI
BARU BAGI DAERAH KUALA
TERENGGANU DAN MARANG
(TENDER SEMULA)

TAJUK LUKISAN :
N17-JALAN HAJI MAT ISA,
KG.PADANG LIMAU NIPIS

DISEDIA OLEH :

DISEMAK OLEH :

DILULUSKAN OLEH :

TARIKH : 14 SEPTEMBER 2020

NO:SATU/RMK11-RP4/2020/MRG-N17



SYARIKAT AIR TERENGGANU SDN.BHD.
 Jalan Sultan Ismail, 20200, Kuala Terengganu.
 Pejabat : 09-6201154/1155/1160
 Fax : 09-6201104
 www.satuwater.com.my

PETUNJUK

- Landmark

PAIP CADANGAN

- 155 mm dia. ML-uPVC

TAJUK PROJEK :
 PEMASANGAN PAIP RETIKULASI BARU BAGI DAERAH KUALA TERENGGANU DAN MARANG (TENDER SEMULA)

TAJUK LUKISAN :
 N18-JALAN GAUNG KELUBI & KG.PADANG LIMAU NIPIS


DISEDIA OLEH :

DISEMAK OLEH :

DILULUSKAN OLEH :


TARIKH : 14 SEPTEMBER 2020

NO.SATU/RMK11-RP4/2020/MRG-N18

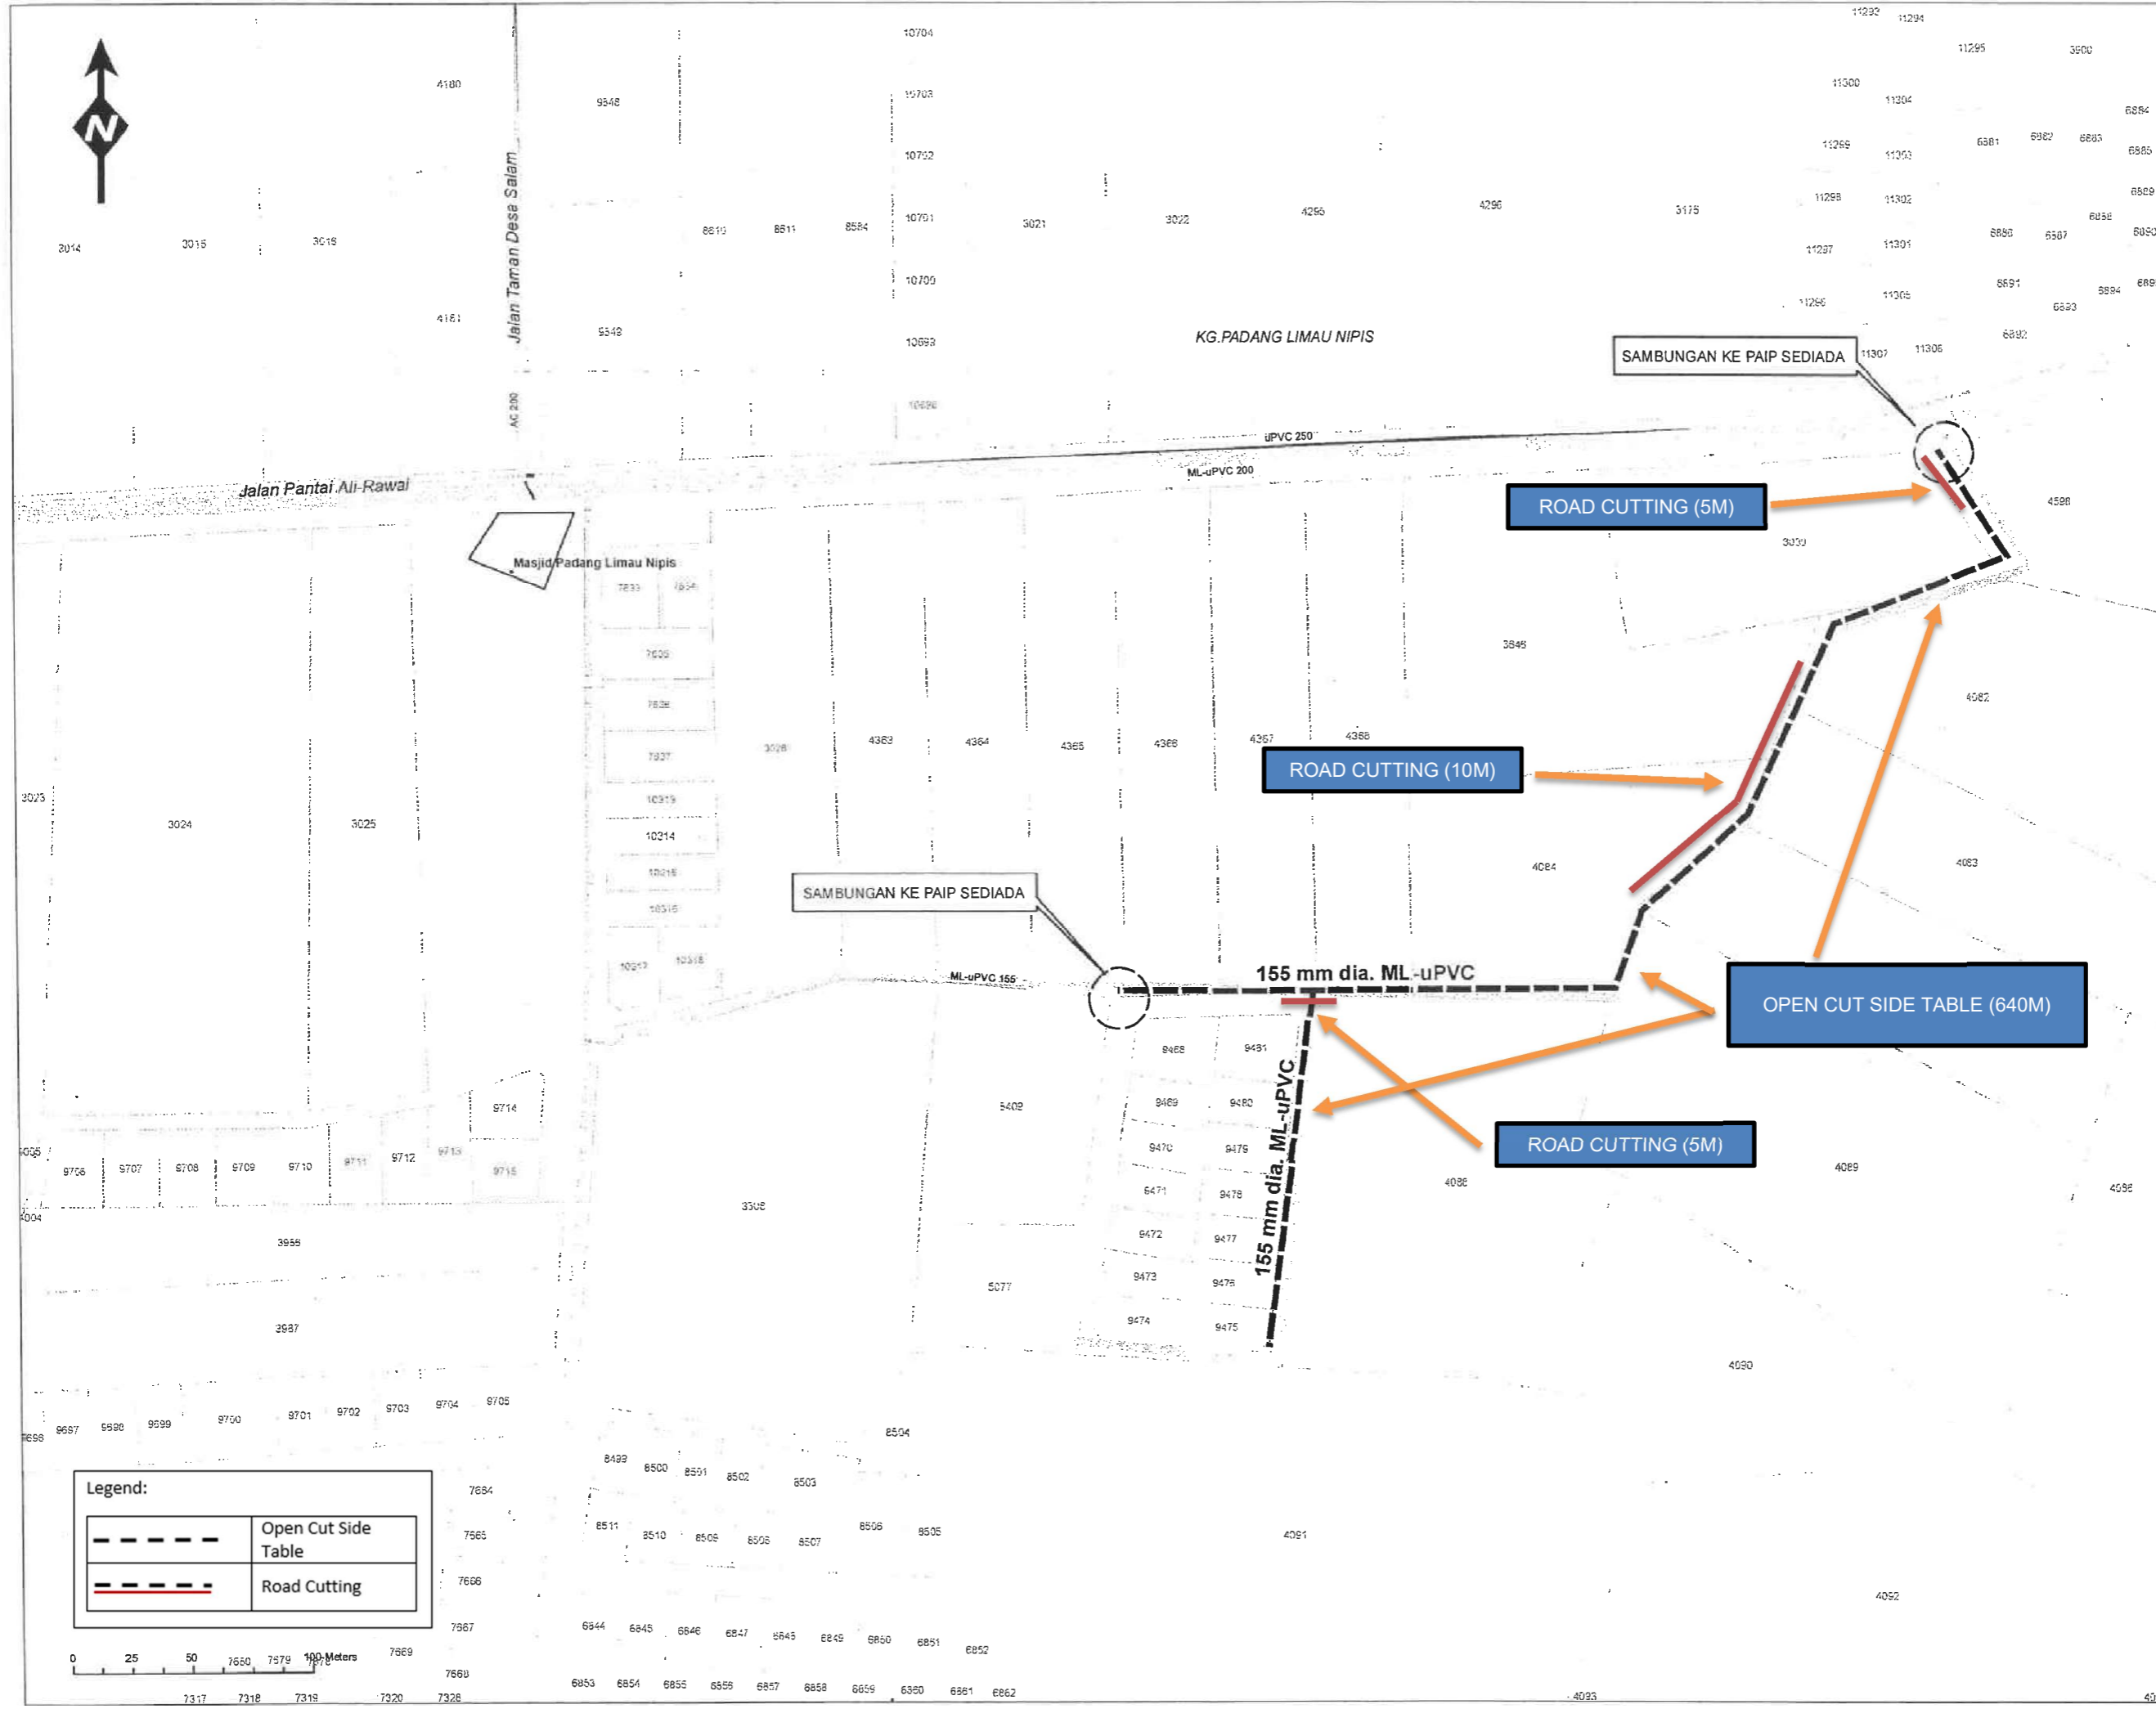

Legend:

	Open Cut Side Table
	Road Cutting

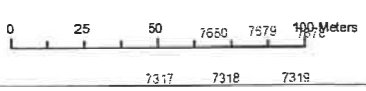



SYARIKAT AIR TERENGGANU SDN.BHD.
 Jalan Sultan Ismail, 20200, Kuala Terengganu,
 Pejabat : 09-6201154/1155/1160
 Fax : 09-6201104
 www.satuwater.com.my

PETUNJUK

- Landmark
- PAIP CADANGAN**
- 155 mm dia. ML-uPVC

TAJUK PROJEK:
 PEMASANGAN PAIP RETIKULASI BARU BAGI DAERAH KUALA TERENGGANU DAN MARANG (TENDER SEMULA)

TAJUK LUKISAN:
 N19-JALAN PADANG PAK CHIK, ALOR LIMBAT


DISEDIA OLEH :

DISEMAK OLEH :

DILULUSKAN OLEH :


TARIKH : 14 SEPTEMBER 2020

NO:SATU/RMK11-RP4/2020/MRG-N19

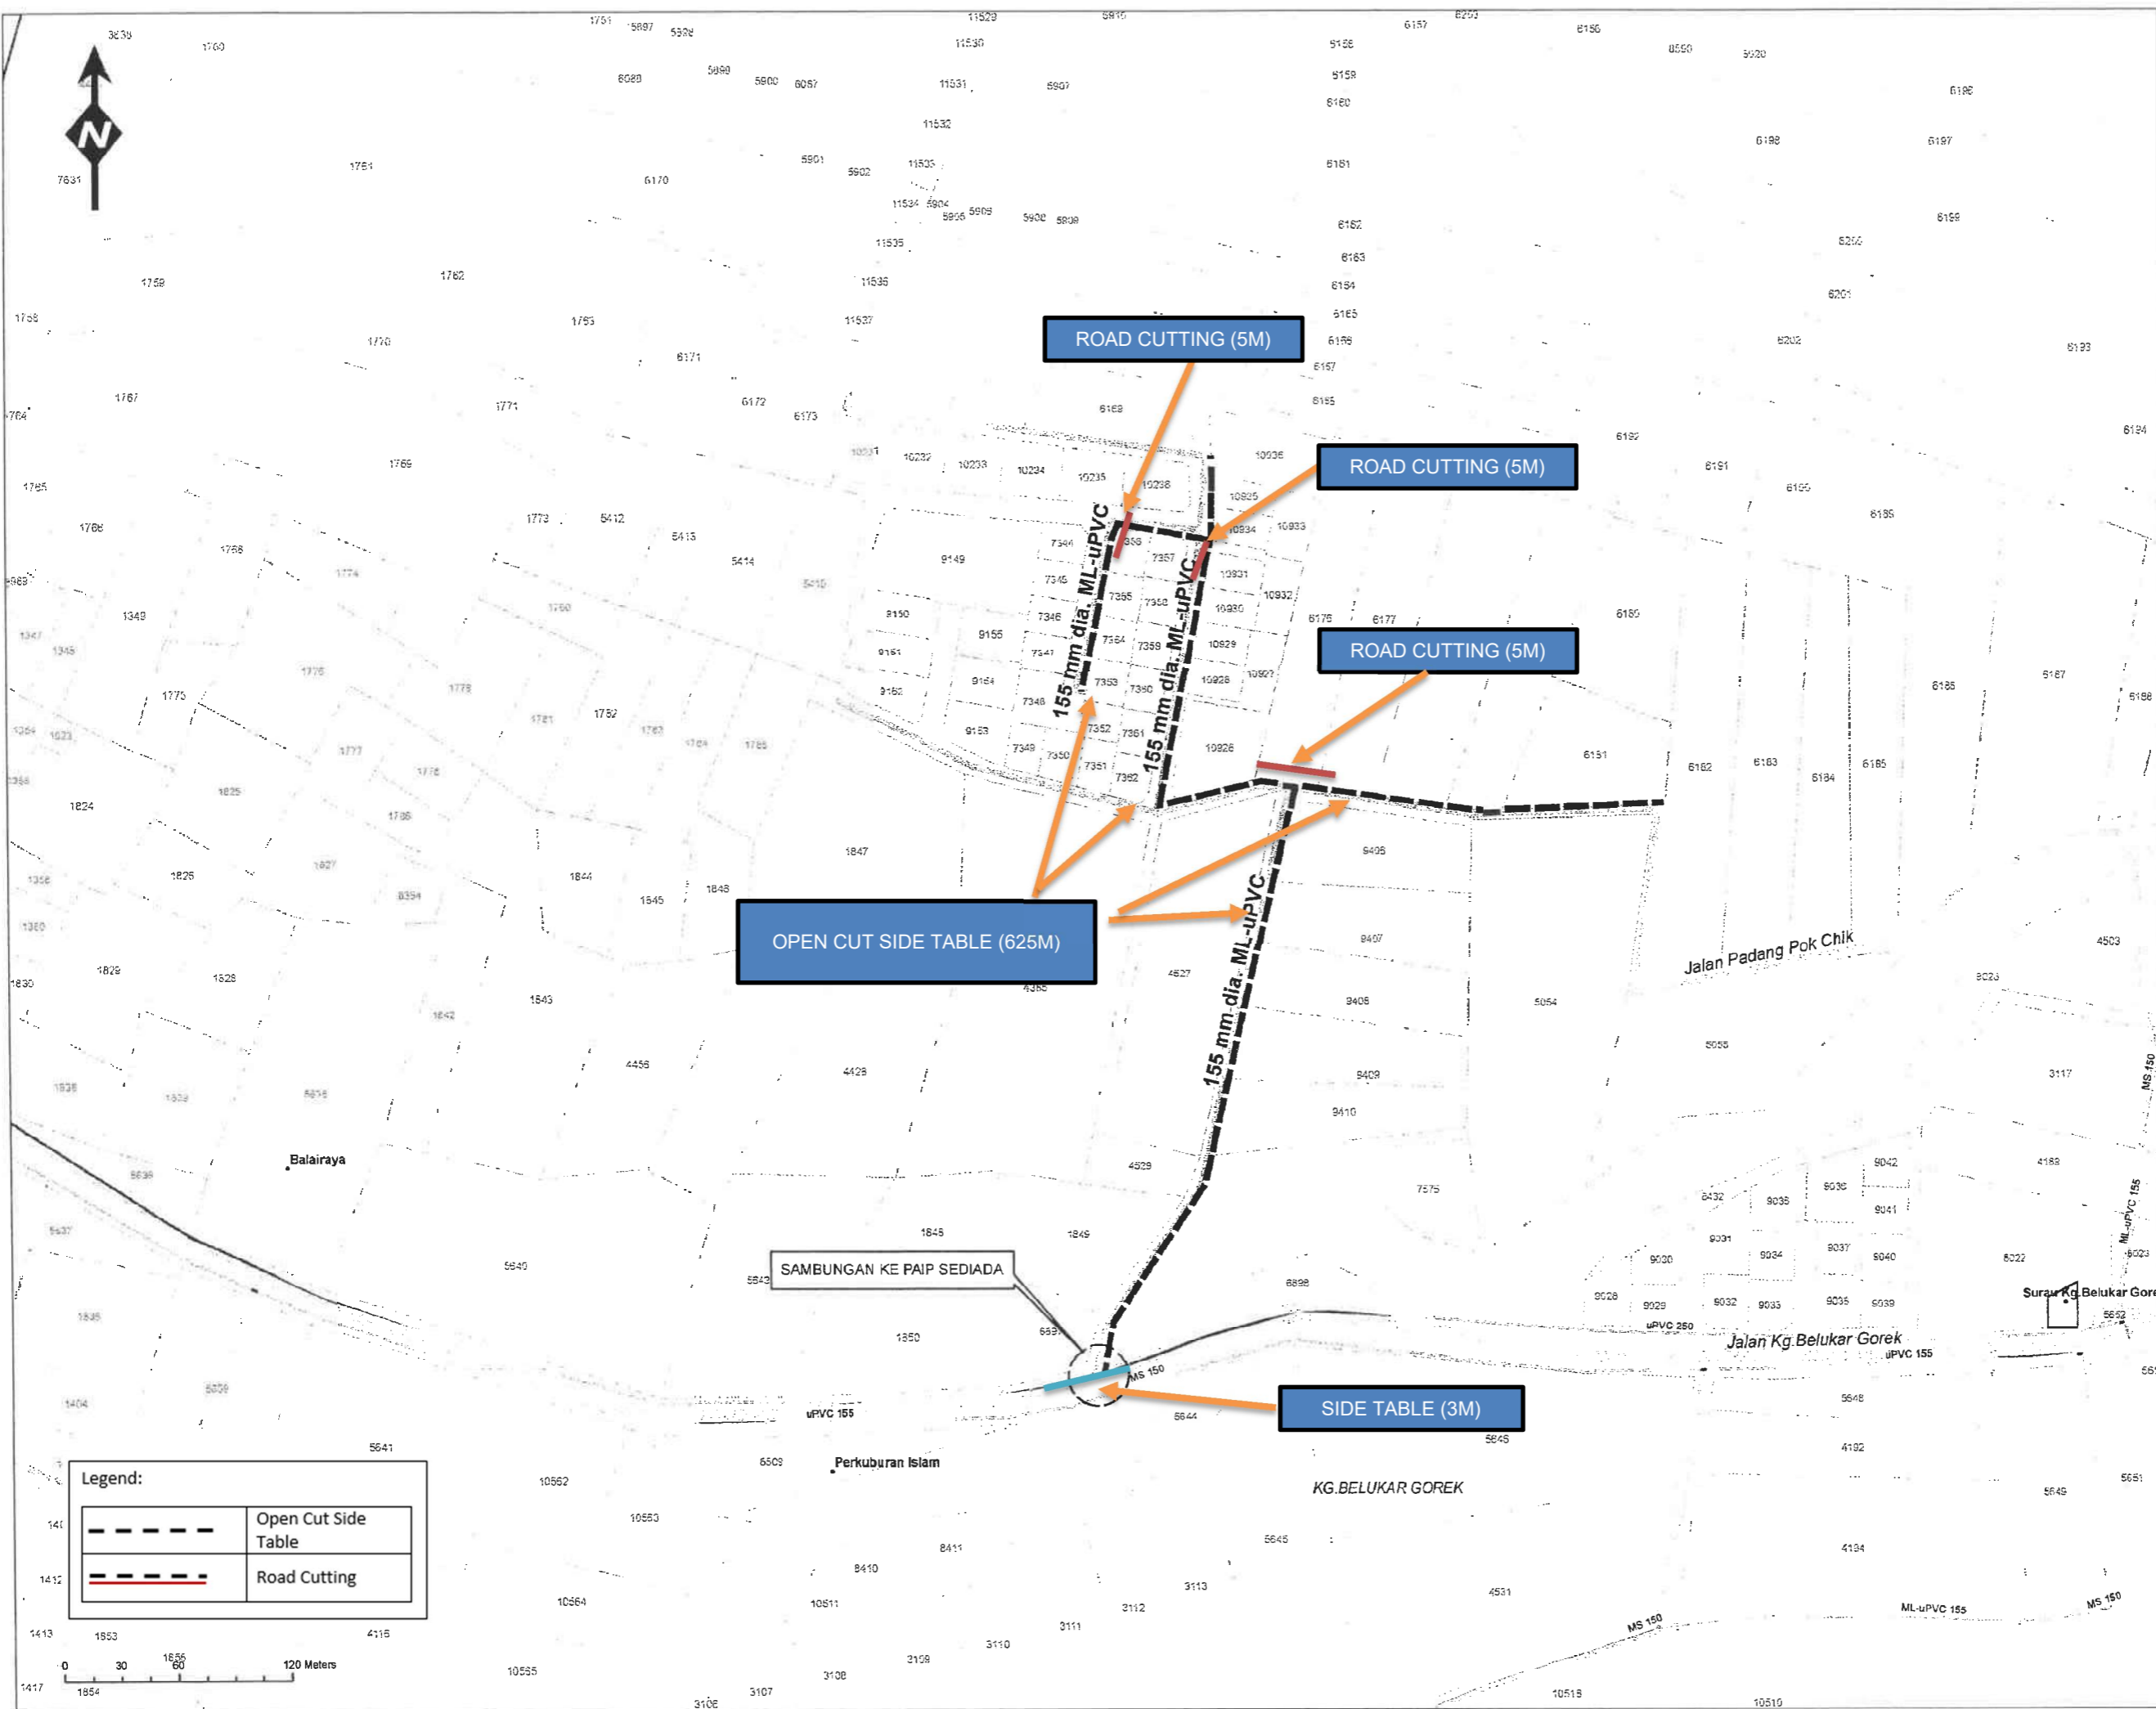

Legend:

	Open Cut Side Table
	Road Cutting

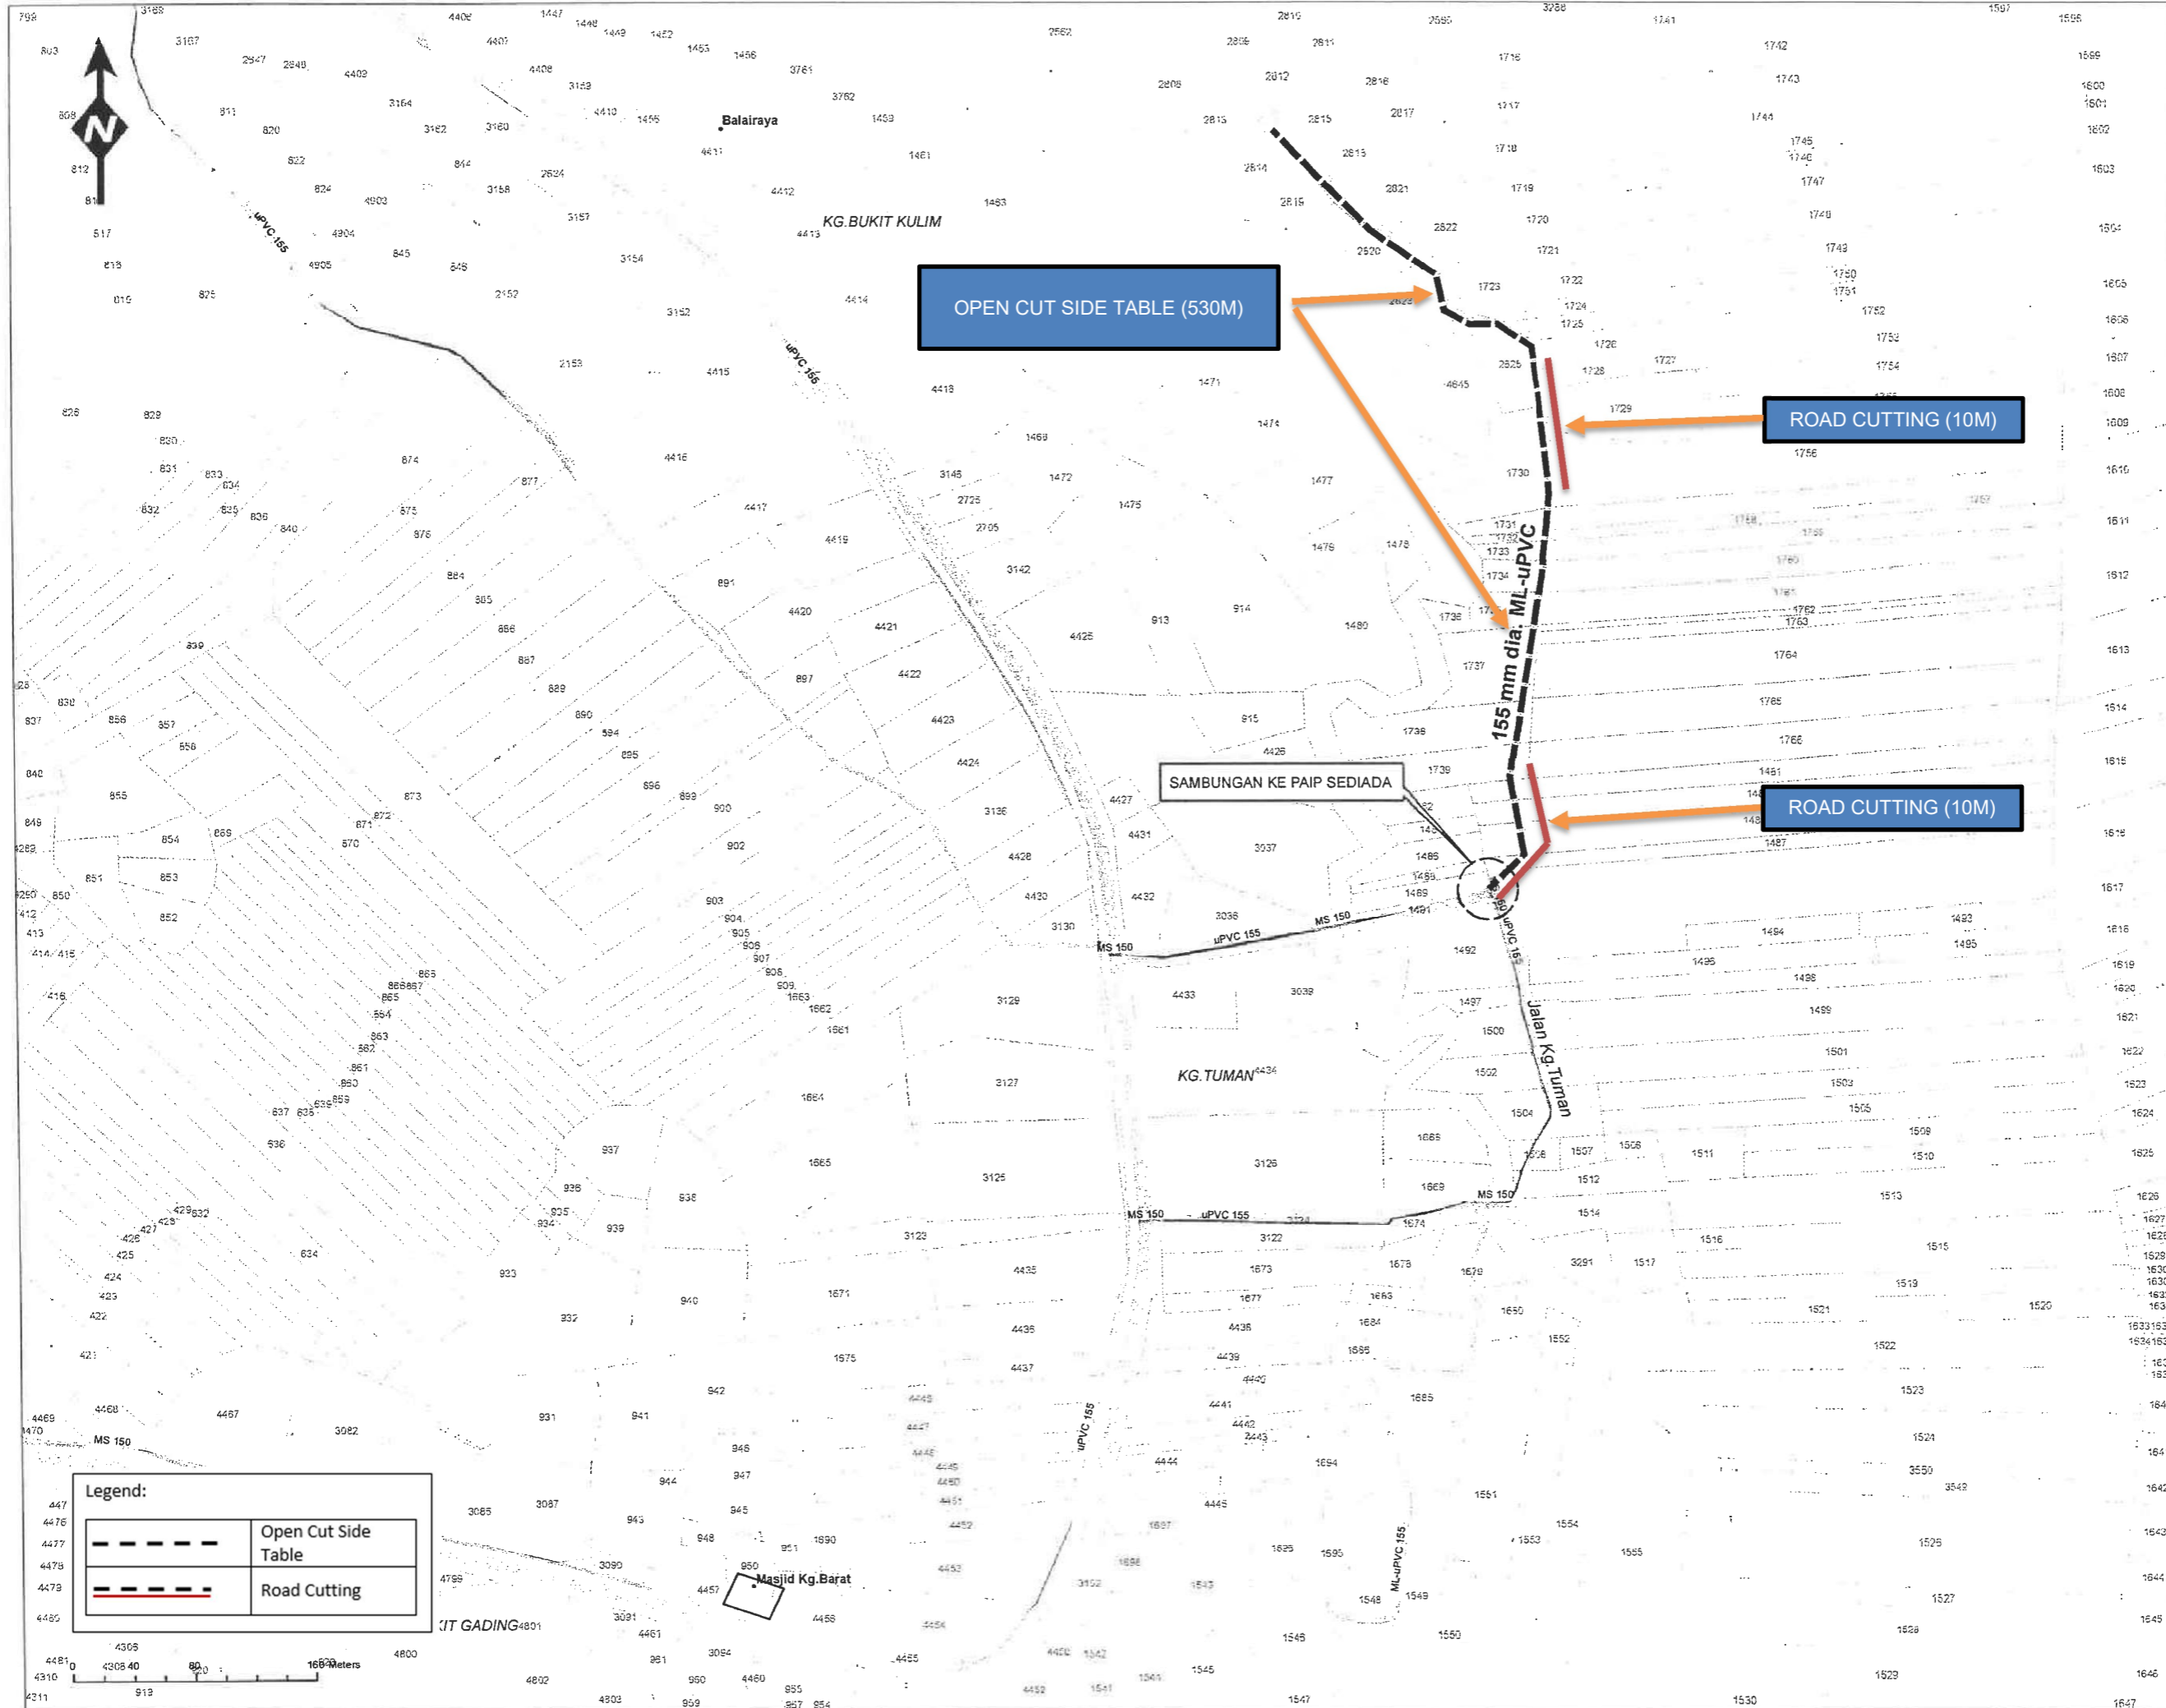

SYARIKAT AIR TERENGGANU SDN. BHD.
 Jalan Sultan Ismail, 20200, Kuala Terengganu,
 Pejabat : 09-6201154/1155/1160
 Fax : 09-6201104
 www.satuwater.com.my

PETUNJUK

- Landmark

PAIP CADANGAN

- 155 mm dia. ML-uPVC

TAJUK PROJEK :
 PEMASANGAN PAIP RETIKULASI BARU BAGI DAERAH KUALA TERENGGANU DAN MARANG (TENDER SEMULA)

TAJUK LUKISAN :
 N20-JALAN KG.TUMAN HULU

DISEDIA OLEH :

DISEMAK OLEH :


DILULUSKAN OLEH :

TARIKH : 14 SEPTEMBER 2020

NO: SATU/RMK11-RP4/2020/MRG-N20

Legend:

	Open Cut Side Table
	Road Cutting

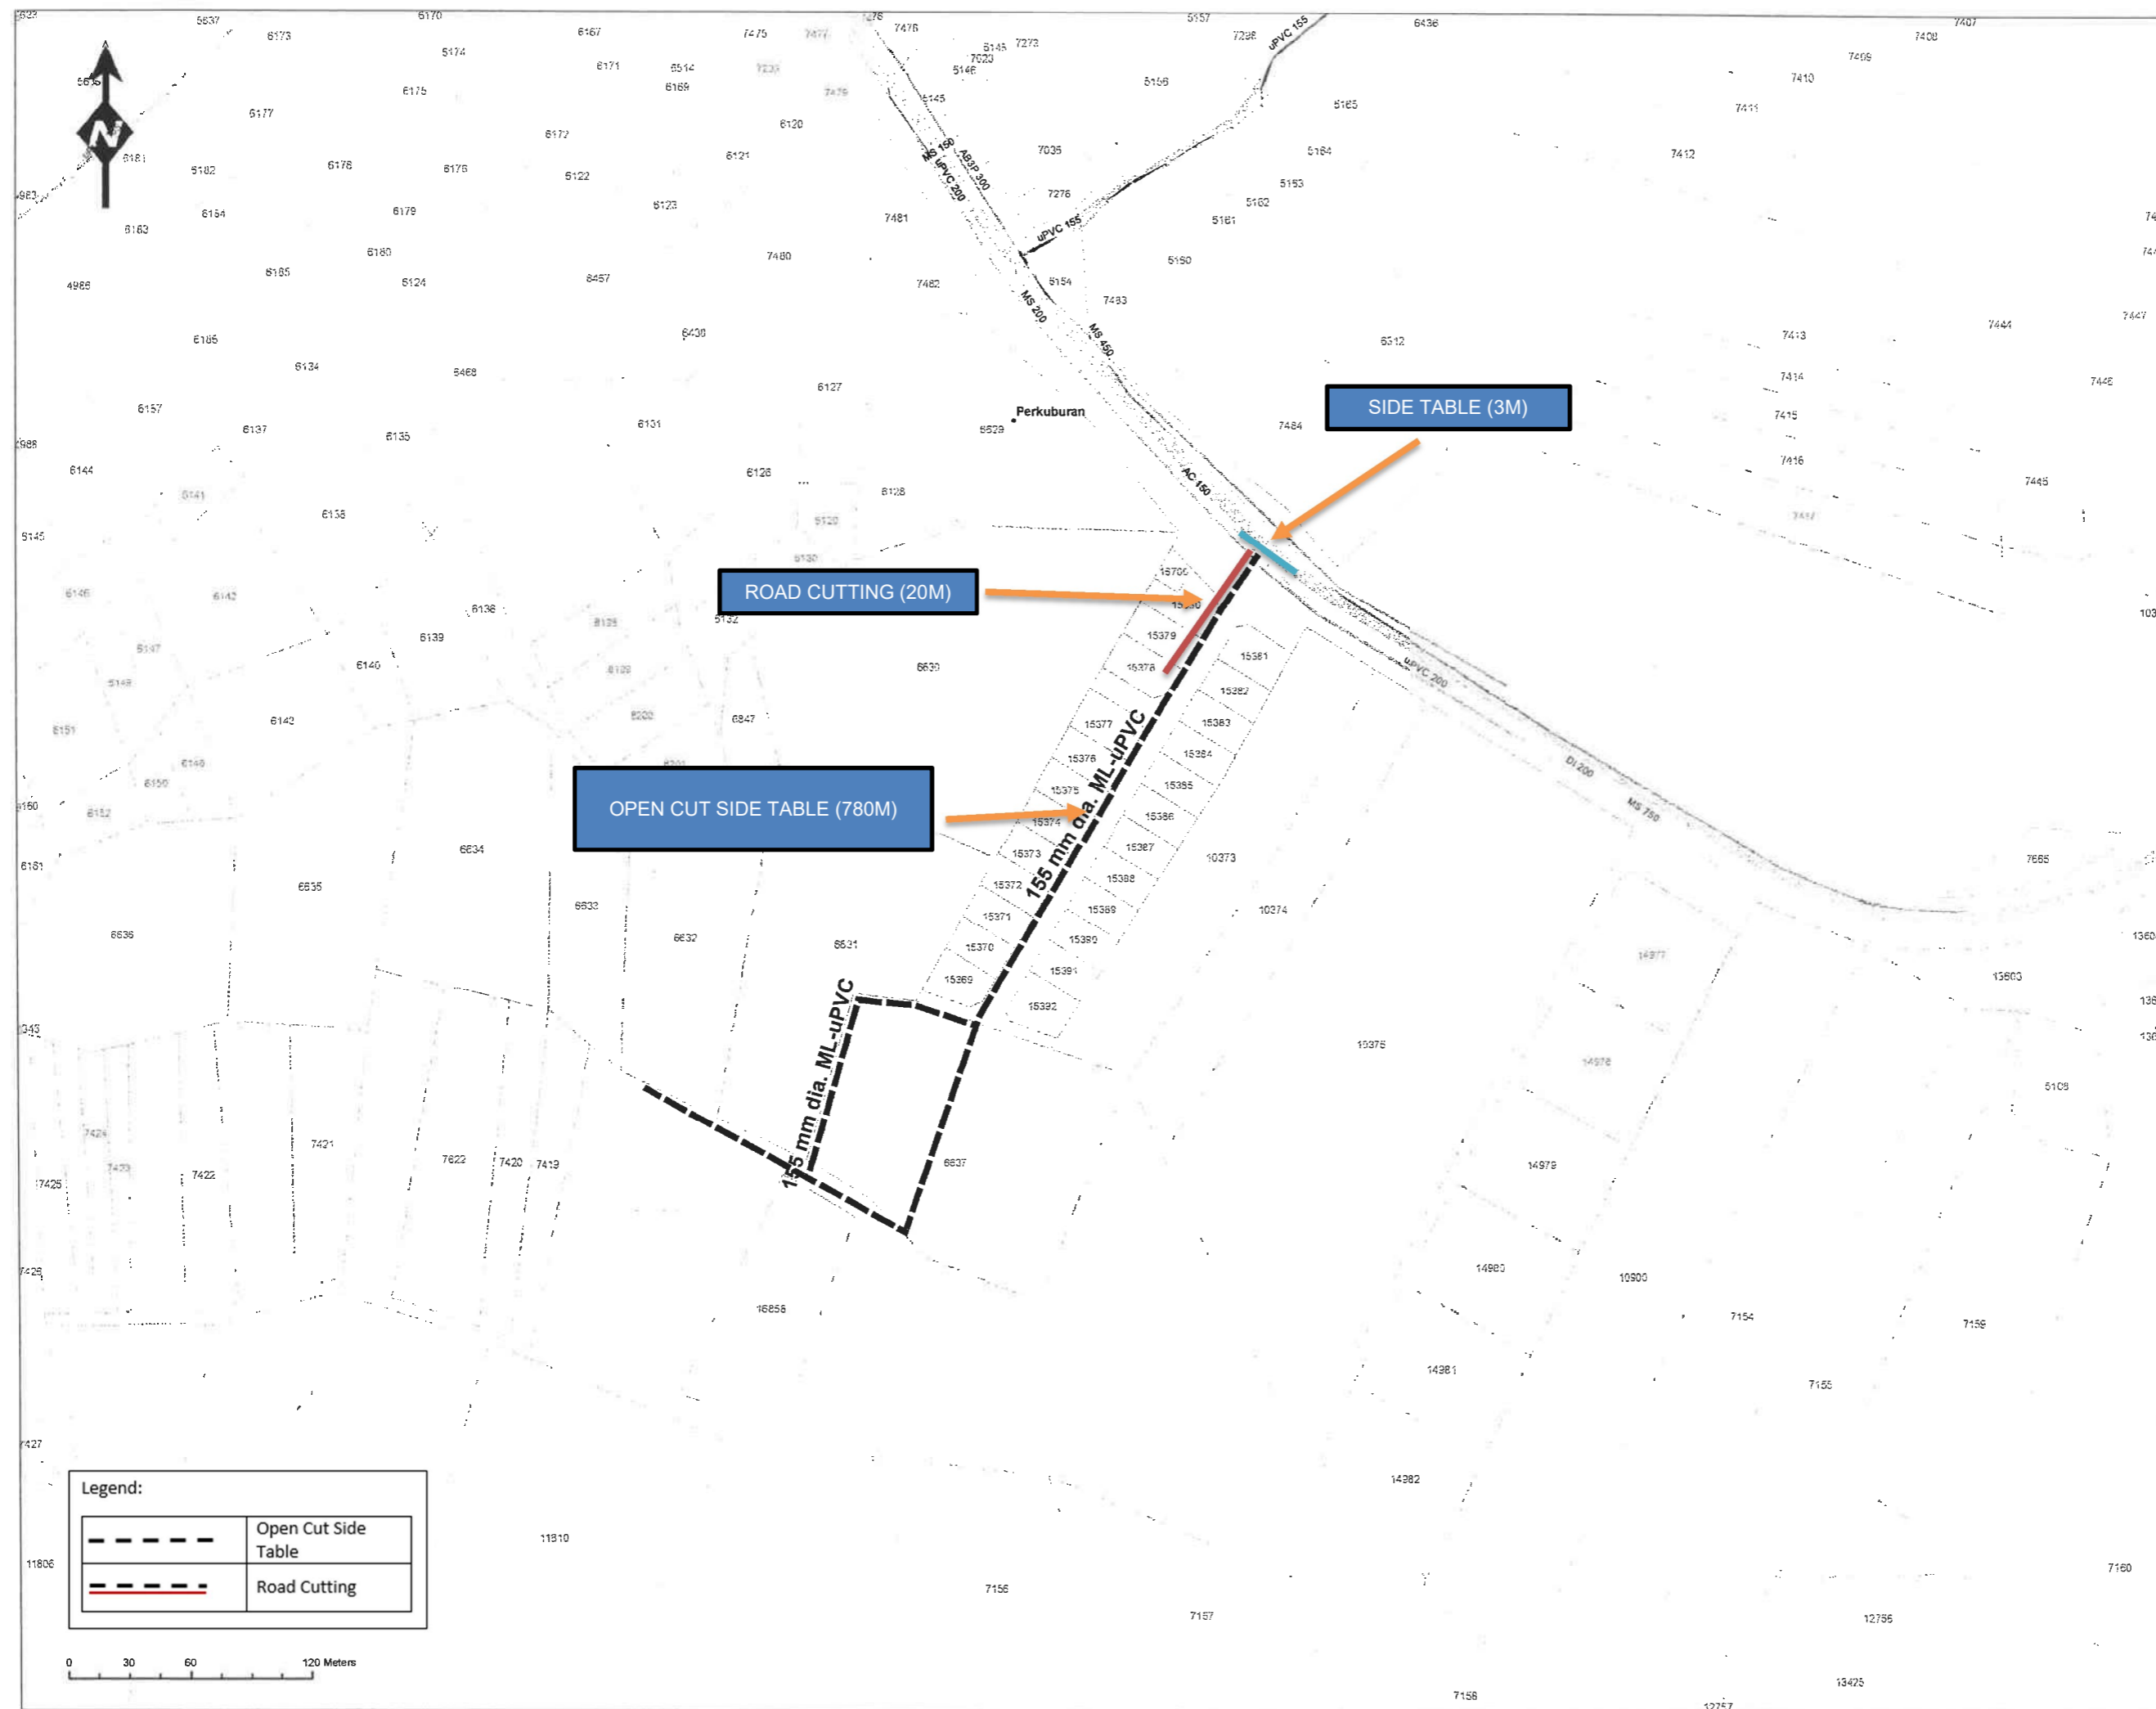

SYARIKAT AIR TERENGGANU SDN.BHD.
 Jalan Sultan Ismail, 20200, Kuala Terengganu,
 Pejabat : 09-6201154/1155/1160
 Fax : 09-6201104
 www.satuwater.com.my

PETUNJUK
 • Landmark
PAIP CADANGAN
 ■ 155 mm dia. ML-uPVC

TAJUK PROJEK :
 PEMASANGAN PAIP RETIKULASI BARU BAGI DAERAH KUALA TERENGGANU DAN MARANG (TENDER SEMULA)

TAJUK LUKISAN :
 N21-KG.UNDANG


DISEDIA OLEH :

DISEMAK OLEH :

DILULUSKAN OLEH :

TARIKH : 14 SEPTEMBER 2020

NO: SATU/RMK11-RP4/2020/MRG-N21

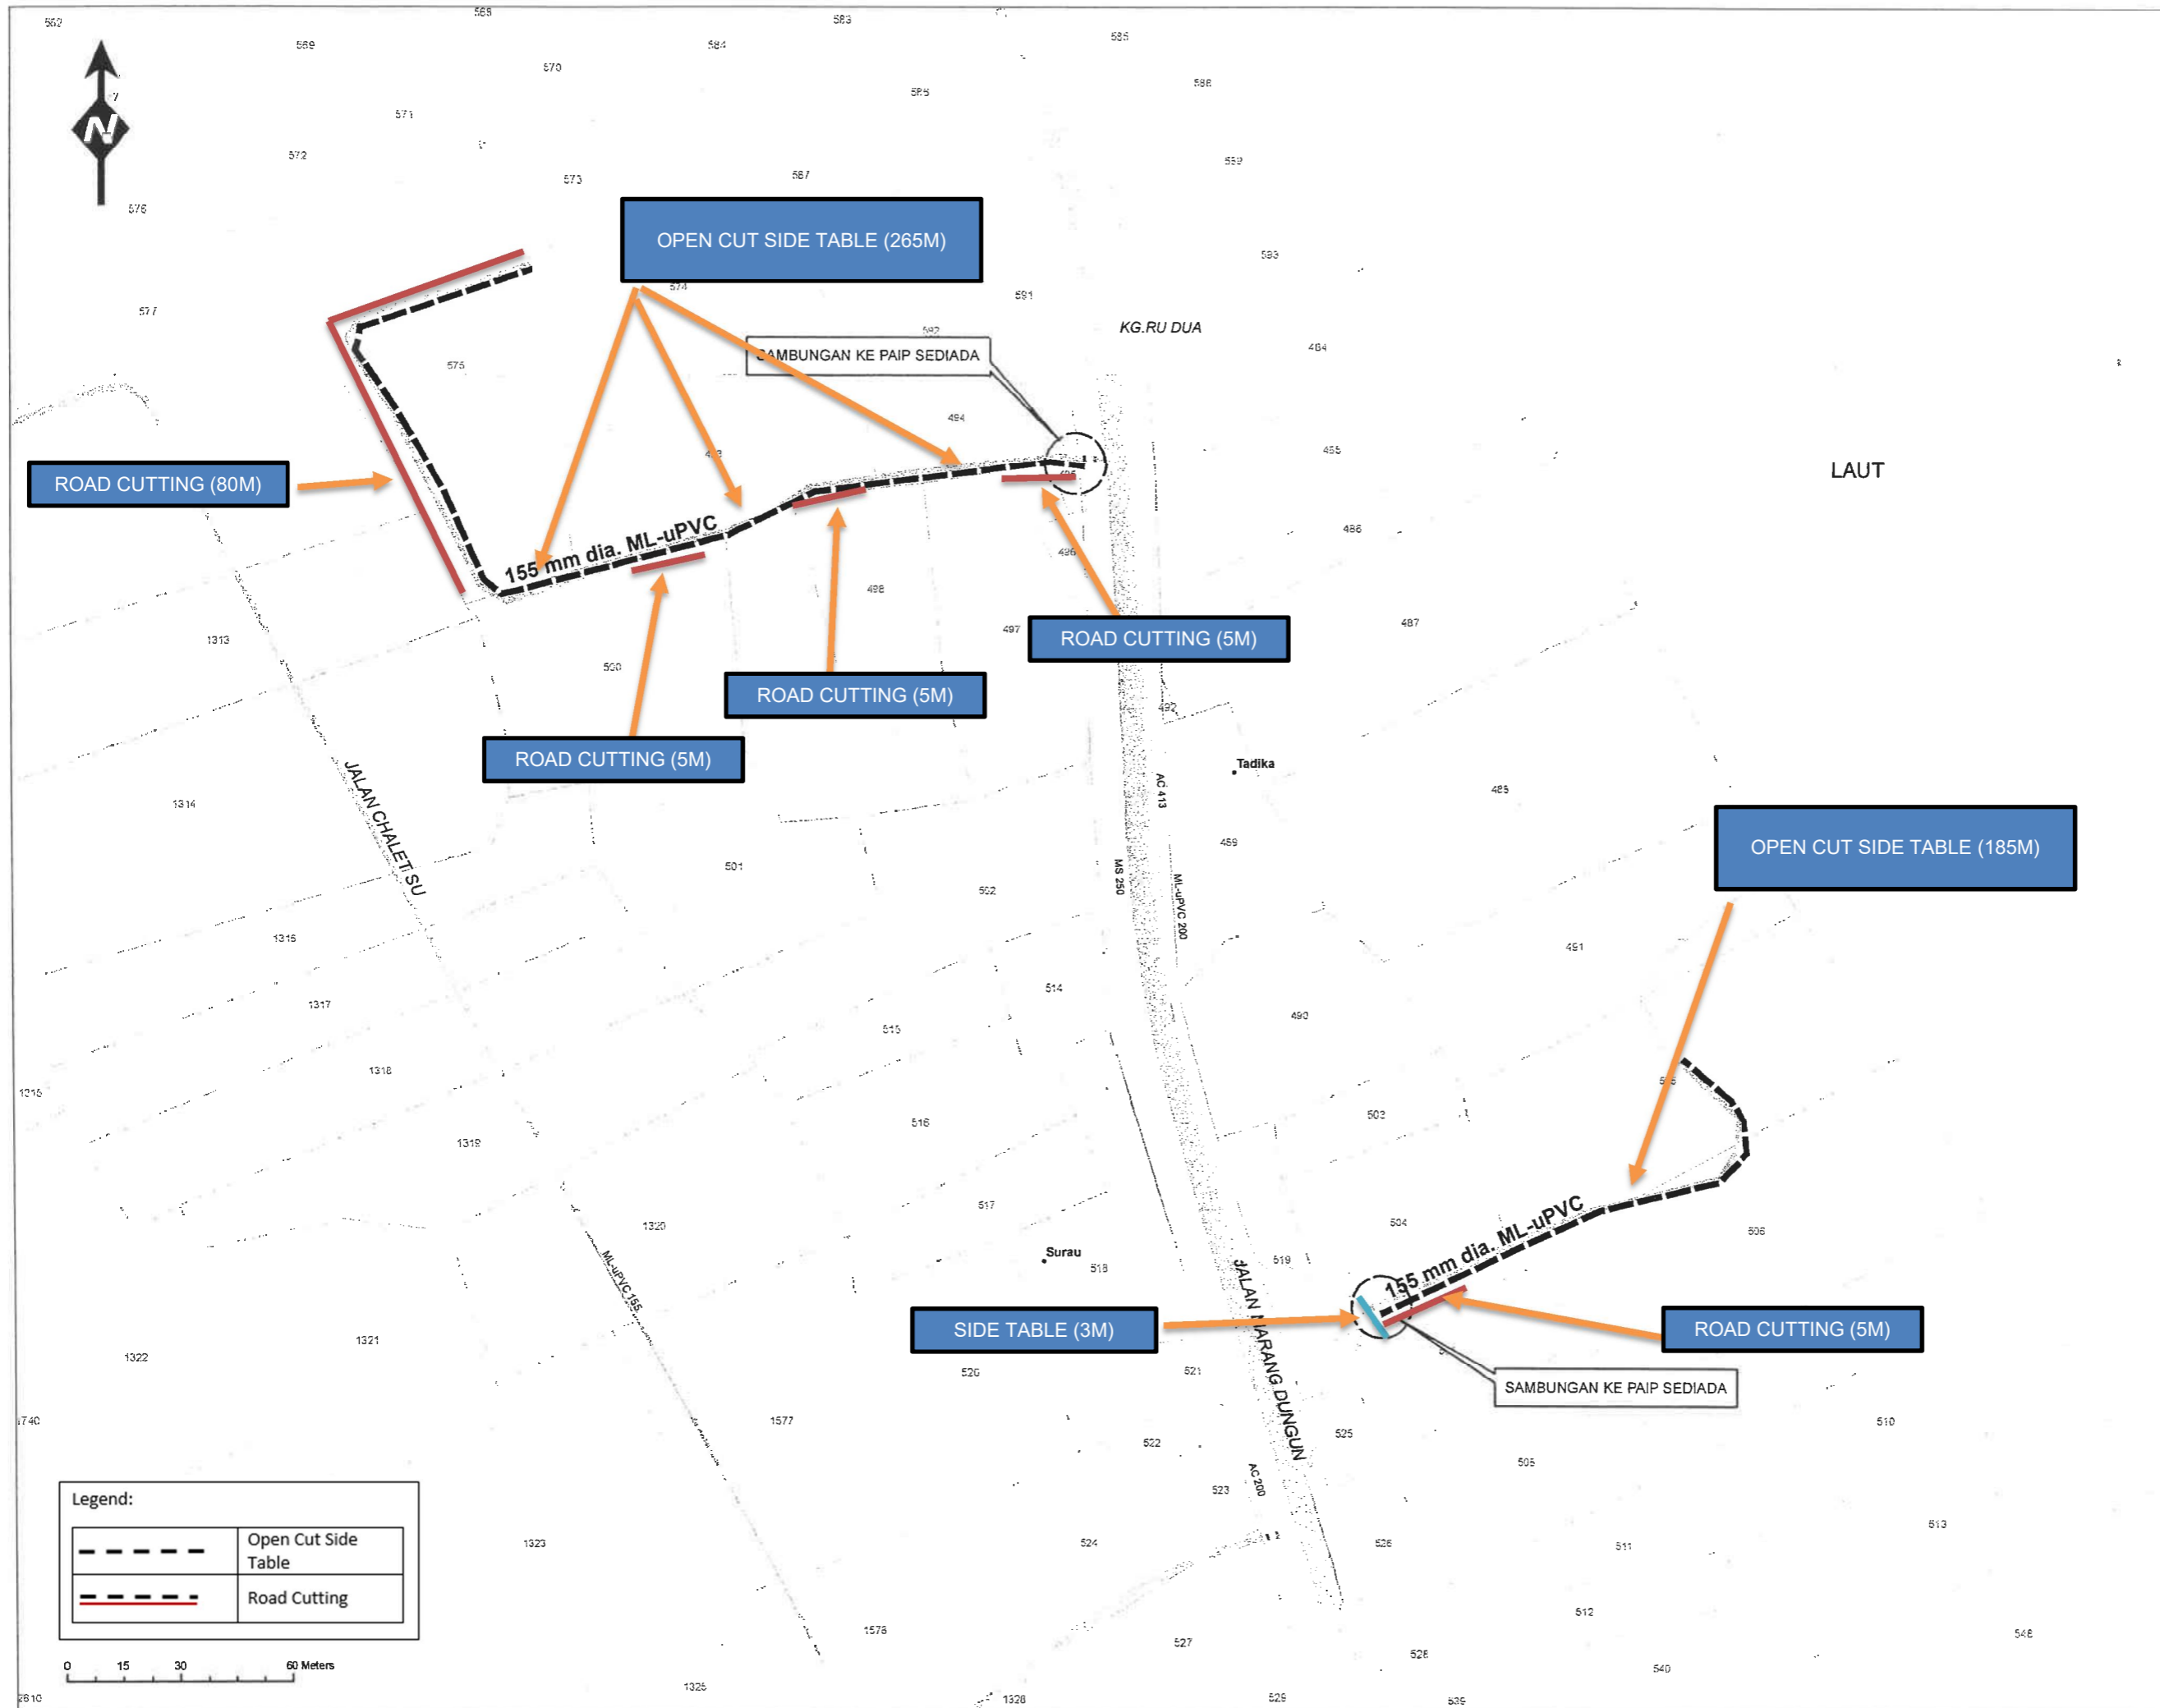

SYARIKAT AIR TERENGGANU SDN.BHD.
 Jalan Sultan Ismail, 20200,
 Kuala Terengganu,
 Pejabat : 09-6201154/1155/1160
 Fax : 09-6201104
 www.satuwater.com.my

PETUNJUK

- Landmark
- PAIP CADANGAN**
- 155 mm dia. ML-uPVC

TAJUK PROJEK :
 PEMASANGAN PAIP RETIKULASI
 BARU BAGI DAERAH KUALA
 TERENGGANU DAN MARANG
 (TENDER SEMULA)

TAJUK LUKISAN :
 N22-JALAN PANTAI DAN
 JALAN DARAT, KG. RU DUA

DISEDIA OLEH :

DISEMAK OLEH :

DILULUSKAN OLEH :


TARIKH : 14 SEPTEMBER 2020

NO:SATU/RMK11-RP4/2020/MRG-N22



SYARIKAT AIR TERENGGANU SDN.BHD.
 Jalan Sultan Ismail, 20200,
 Kuala Terengganu,
 Pejabat : 09-6201154/1155/1160
 Fax : 09-6201104
 www.satuwater.com.my

PETUNJUK
 • Landmark
PAIP CADANGAN
 — 250 mm dia. DI

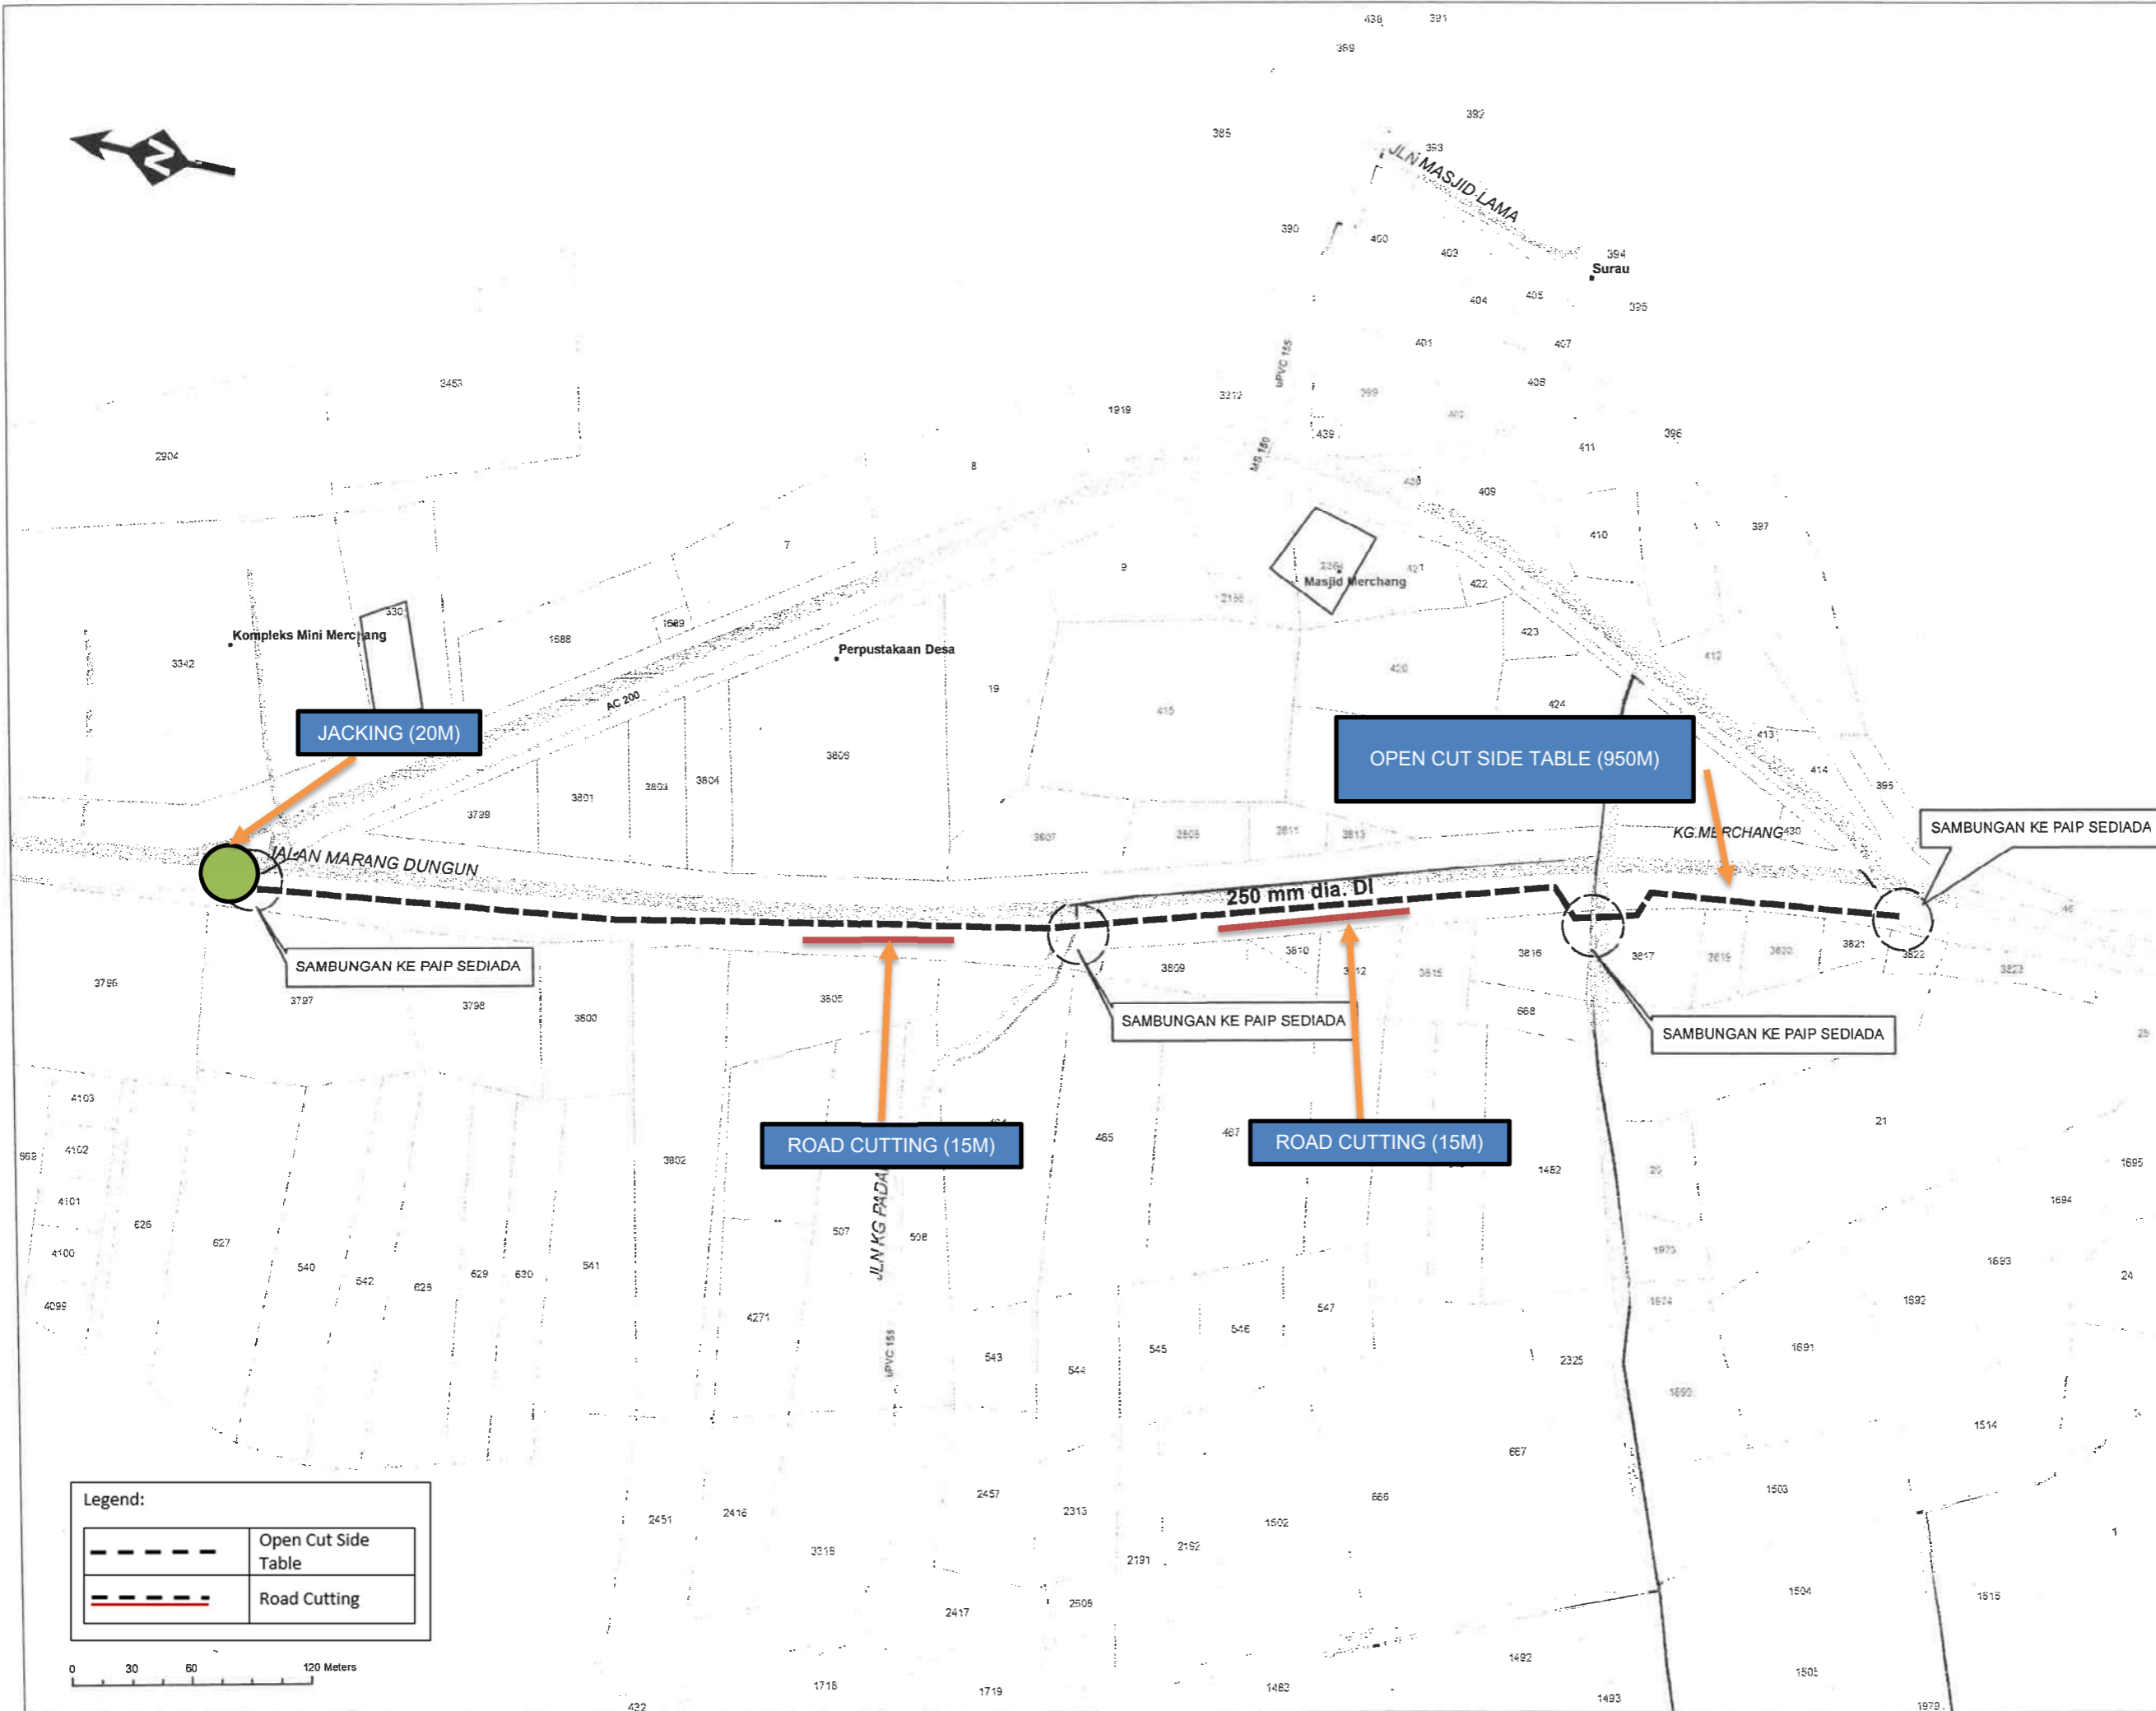

Legend:

	Open Cut Side Table
	Road Cutting

TAJUK PROJEK :
 PEMASANGAN PAIP RETIKULASI BARU BAGI DAERAH KUALA TERENGGANU DAN MARANG (TENDER SEMULA)

TAJUK LUKISAN :
 Q1-JALAN UTAMA KG.MERCHANG

DISEDIA OLEH :

DISEMAK OLEH :

DILULUSKAN OLEH :

TARIKH : 14 SEPTEMBER 2020

NO:SATU/RMK11-RP4/2020/MRG-Q1