


**KORIDOR  
UTILITI  
TEKNOLOGI**  
TERENGGANU



**PROJEK BEKALAN AIR LUAR BANDAR (BALB) SISTEM  
RETIKULASI BAGI NEGERI TERENGGANU TAHUN 2019 (M32 :  
KG KEPALA GAJAH LINE 1 & 2)**

**PELAN IZIN LALU**

**NO FAIL RUJUKAN  
KUTT.BT/WTR/A2/01/2023/0021**

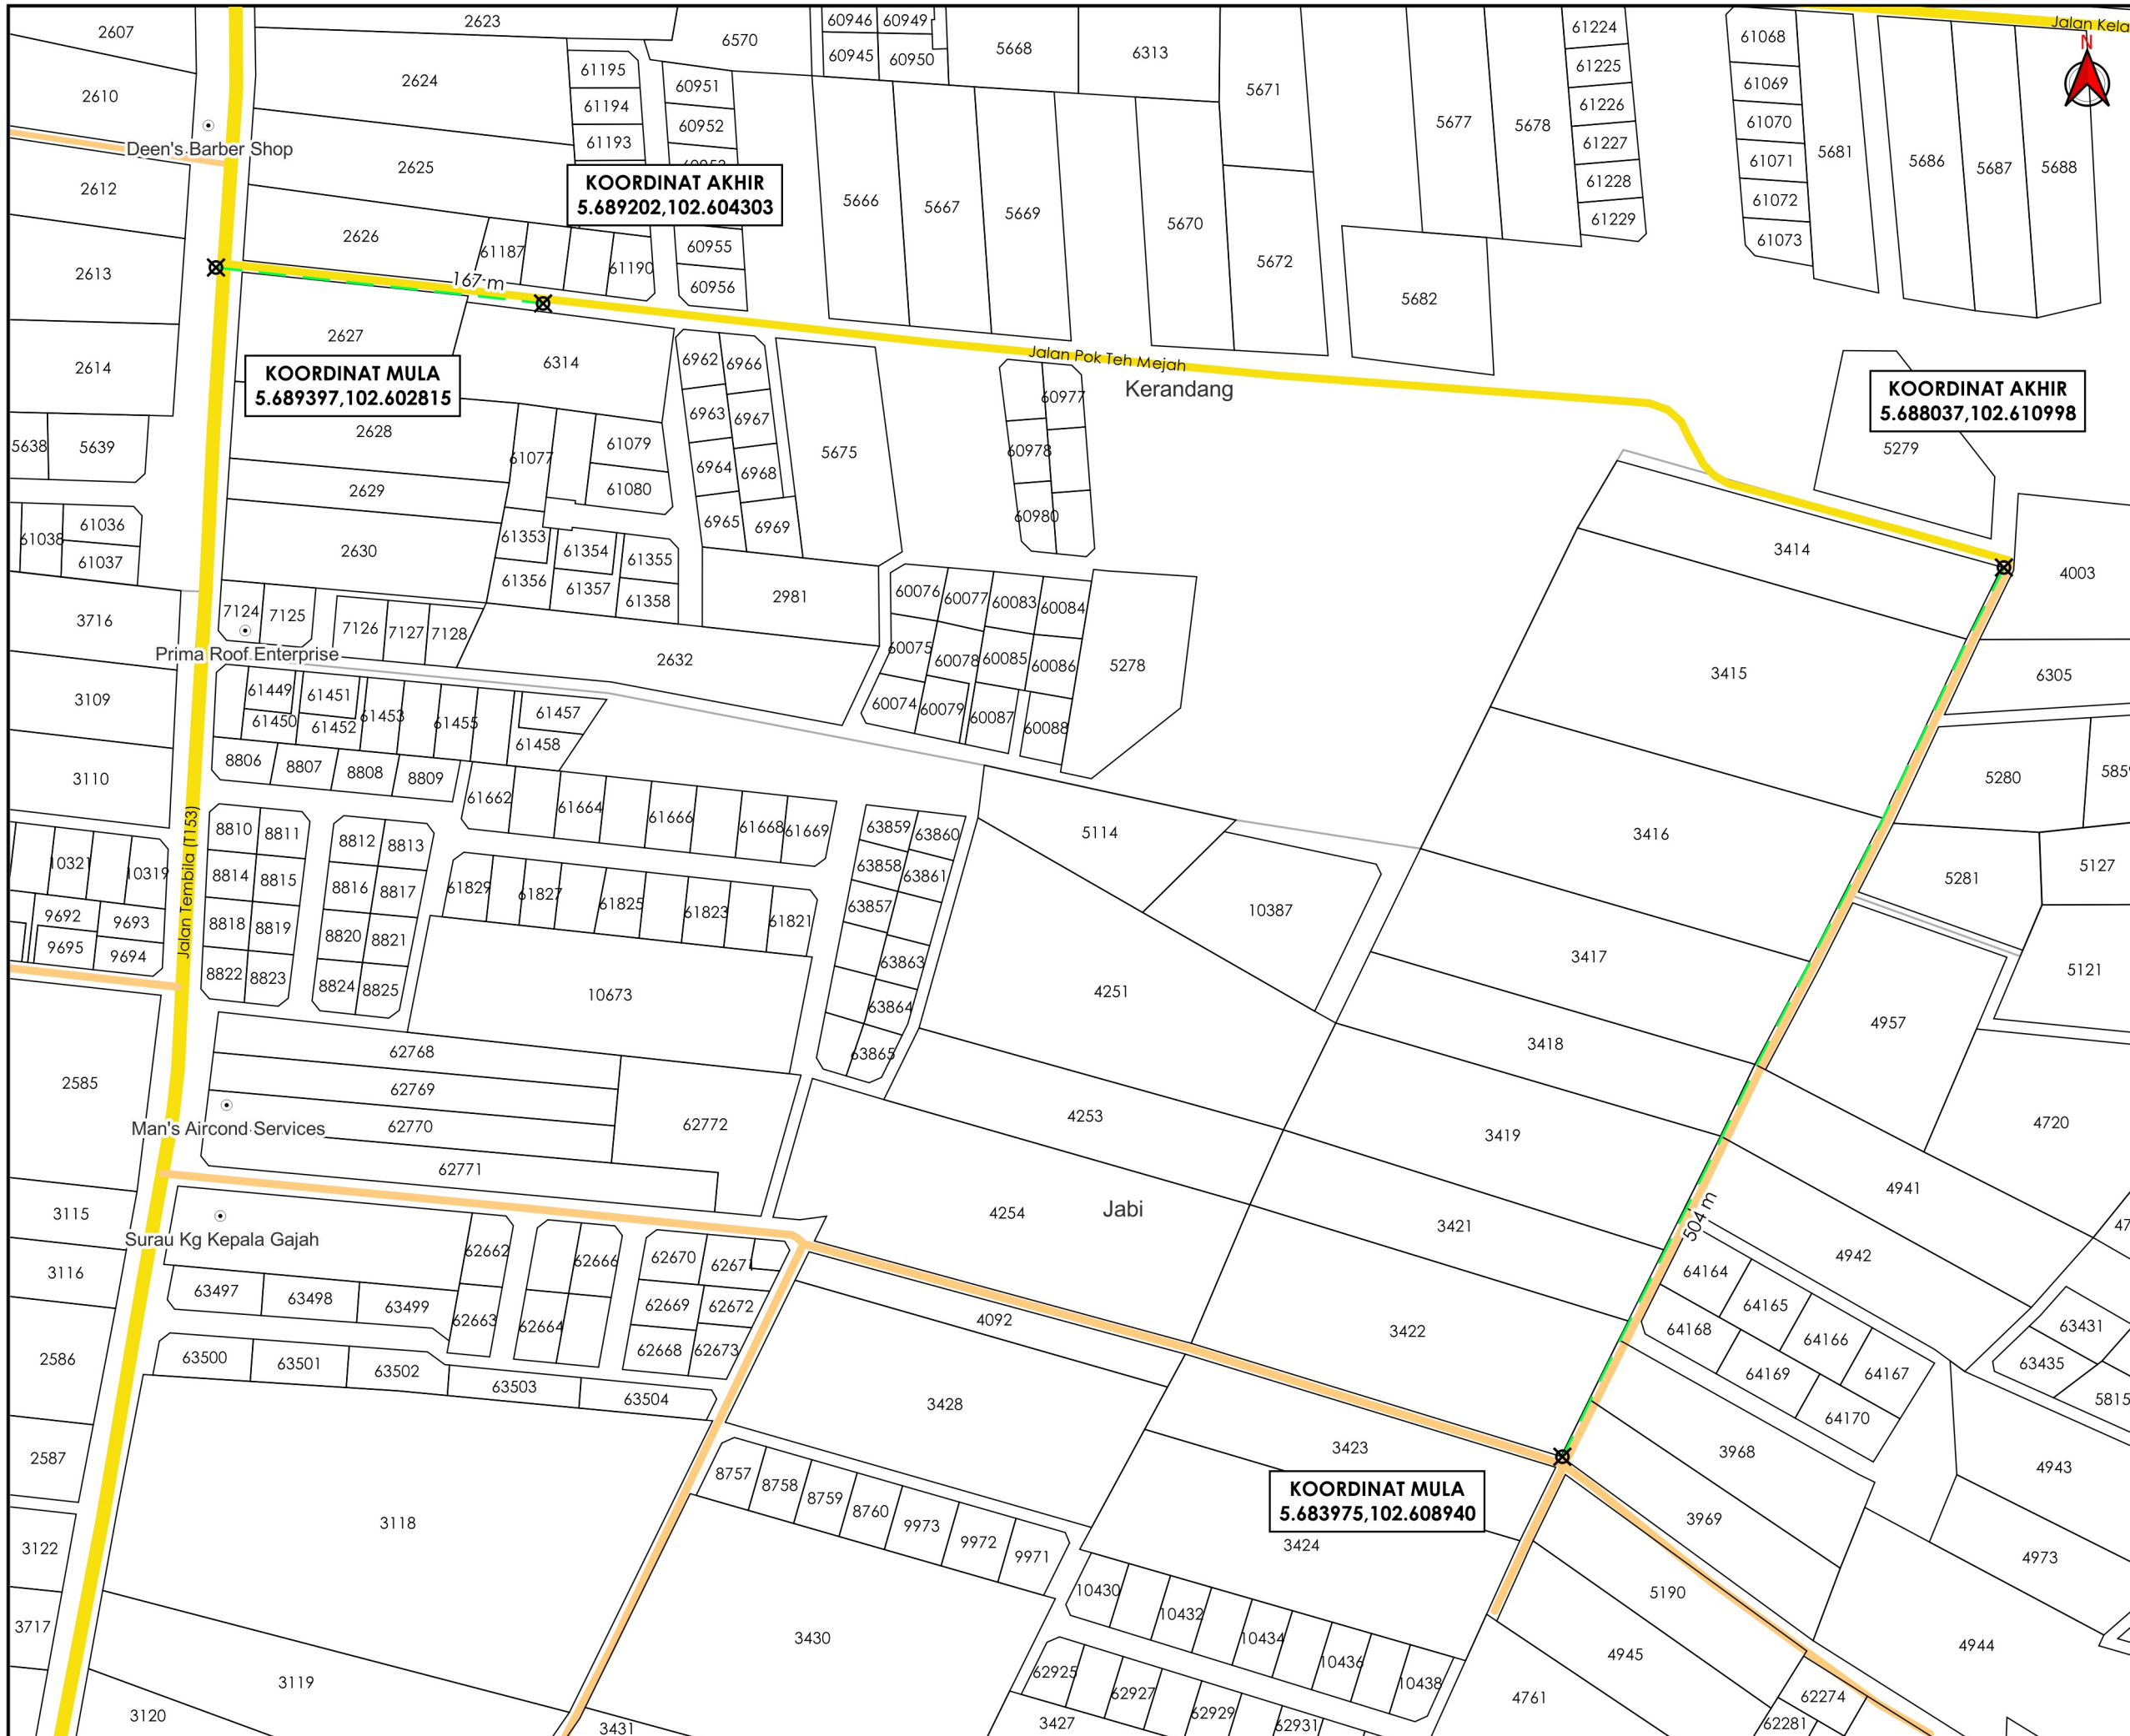

**TAJUK PERMOHONAN**  
 PROJEK BEKALAN AIR LUAR BANDAR (BALB) SISTEM RETIKULASI BAGI NEGERI TERENGGANU TAHUN 2019 (M32 : KG KEPALA GAJAH LINE 1 & 2)

- PETUNJUK**
- JALAN JKR
  - JALAN PEJABAT DAERAH
  - GRASS VERGE
  - ⊗ TITIK MULA/AKHIR

**PIHAK BERKUASA MELULUS**

	<b>JABATAN KERJA RAYA BESUT</b>
	<b>PEJABAT DAERAH DAN TANAH BESUT</b>

**PENYEDIA UTILITI**

SYORAT AIR TERENGGANU BERSEKUTU

<b>JENIS PELAN</b>	<b>PELAN IZIN LALU</b>
<b>PELUKIS PELAN</b>	<b>NURUL ASHIKEEN</b>
<b>TARIKH DIKELUARKAN</b>	<b>2023-07-06</b>
<b>MUKA SURAT</b>	<b>1/1</b>
<b>NO FAIL RUJUKAN</b>	<b>PINDAAN</b>
<b>KUTT.BT/WTR/A2/01/2023/0021</b>	<b>00</b>

\*PENGUKURAN BERDASARKAN JARAK SATELIT