

**KORIDOR
UTILITI**
DARUL RIDZUAN



**PROJEK PENYEDIAAN POINT OF PRESENCE (POP) FASA 2 HAB
INFRASTRUKTUR GENTIAN OPTIK BERHAMPIRAN DENGAN
SEKOLAH, PREMIS KERAJAAN DAN KOMUNITI SEKITARNYA
OLEH KEMENTERIAN KOMUNIKASI (ZON UTARA - PERAK &
KEDAH). SERAHAN DOKUMEN LENGKAP BAGI
PERMOHONAN KELULUSAN IZIN LALU ABA8250 SEKOLAH
KEBANGSAAN TITI GANTONG**

PELAN IZIN LALU

PINDAAN 2

**NO FAIL RUJUKAN
KUDR/KACP/A/05/25/0414**



TAJUK PERMOHONAN
PROJEK PENYEDIAAN POINT OF PRESENCE (POP) FASA 2 HAB INFRASTRUKTUR GENTIAN OPTIK BERHAMPIRAN DENGAN SEKOLAH, PREMIS KERAJAAN DAN KOMUNITI SEKITARNYA OLEH KEMENTERIAN KOMUNIKASI (ZON UTARA - PERAK & KEDAH), SERAHAN DOKUMEN LENGKAP BAGI PERMOHONAN KELULUSAN IZIN LALU ABA8250 SEKOLAH KEBANGSAAN TITI GANTONG

PETUNJUK

- JALAN JKR
- JALAN PBT
- JALAN PERSENDIRIAN
- HORIZONTAL DIRECTIONAL DRILLING
- OVERHEAD
- MICRO TRENCHING
- ◻ MANHOLE CADANGAN
- TIANG CADANGAN

PIHAK BERKUASA MELULUS

	JABATAN KERJA RAYA PERAK TENGAH
	MAJLIS DAERAH PERAK TENGAH


PENYEDIA UTILITI



JENIS PELAN	PELAN IZIN LALU
PELUKIS PELAN	NURUL ASHIKEEN
TARIKH DIKELUARKAN	2025-07-24
MUKA SURAT	1/1
NO FAIL RUJUKAN	PINDAAN
KUDR/KACP/A/05/25/0414	02

JARAK KESELURUHAN : 1324 m

KAEDAH	JARAK	PBM
HDD	45 m	JKR
MT	20 m	JKR
MT	26 m	JKR
OH	3 m	JKR
OH	122 m	PBT
OH	114 m	PBT
OH	77 m	PBT
OH	205 m	PBT
OH	247 m	PBT
OH	63 m	PBT
OH	203 m	PBT
OH	131 m	PBT
OH	68 m	PBT

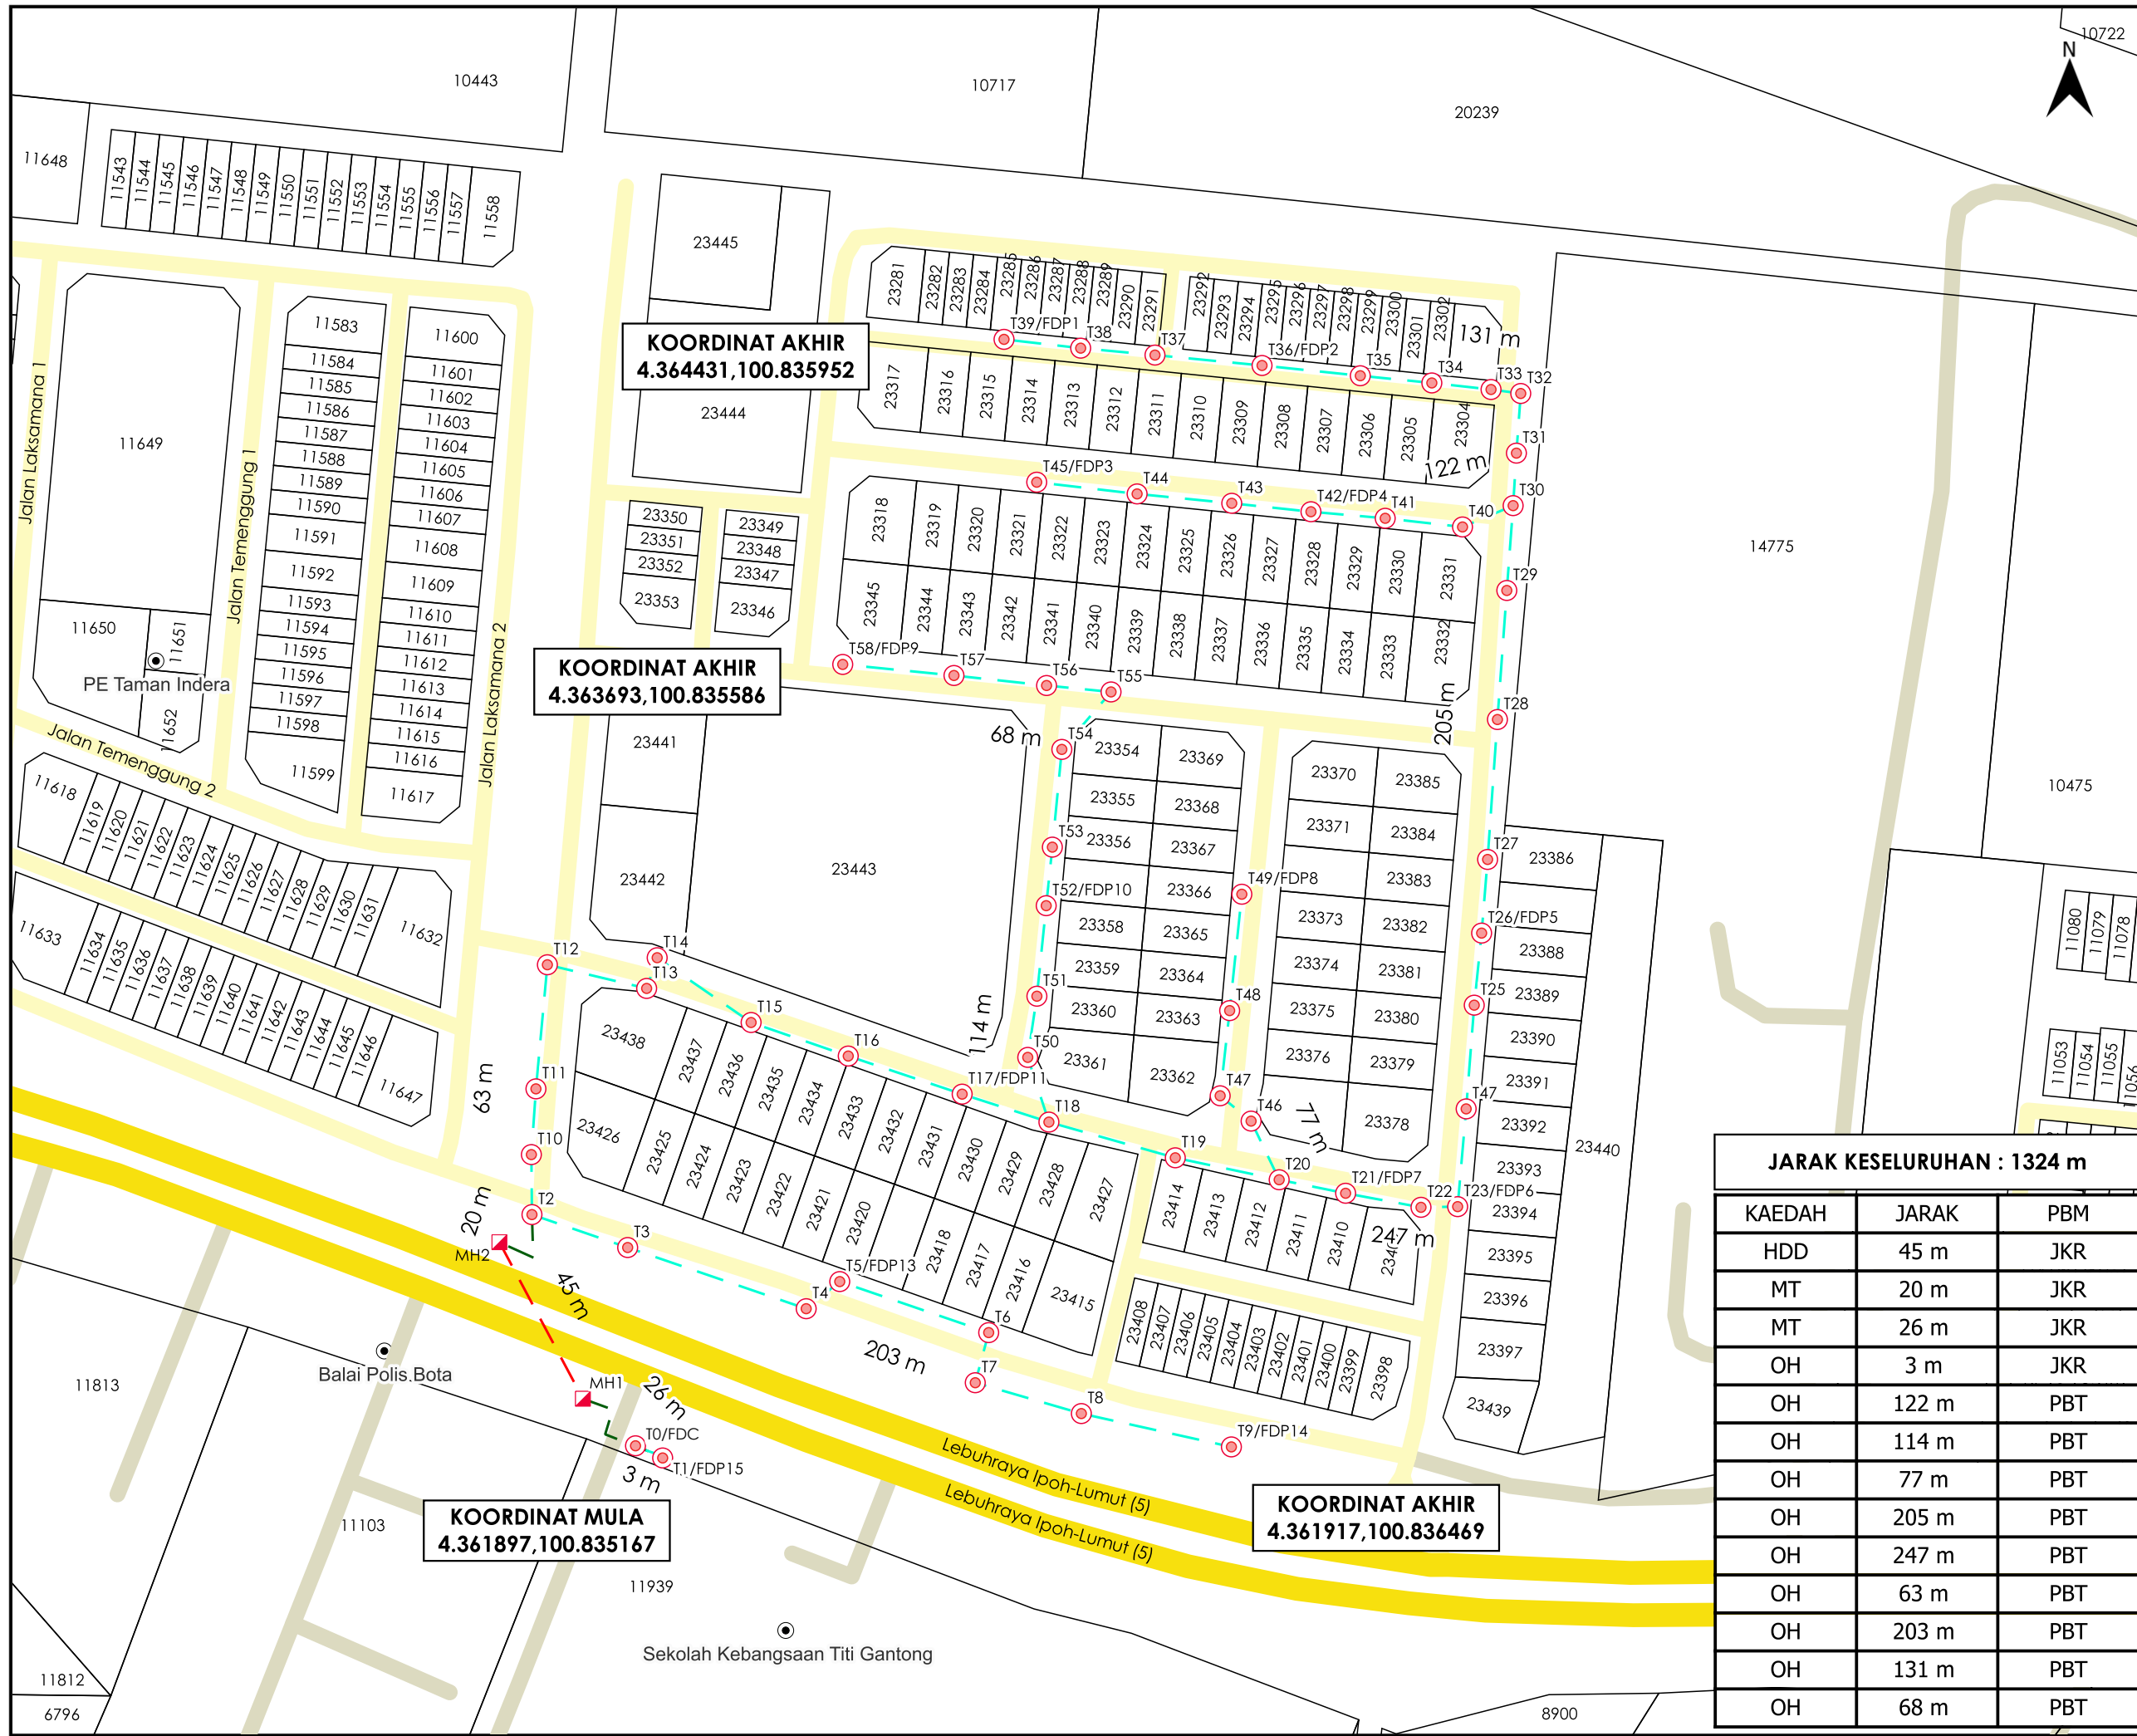

KOORDINAT AKHIR
4.364431,100.835952

KOORDINAT AKHIR
4.363693,100.835586

KOORDINAT MULA
4.361897,100.835167

KOORDINAT AKHIR
4.361917,100.836469