

**KORIDOR
UTILITI**
DARUL RIDZUAN




**PROJEK PENYEDIAAN POINT OF PRESENCE (POP) FASA 2
HAB INFRASTRUKTUR GENTIAN OPTIK BERHAMPIRAN DENGAN
SEKOLAH, PREMIS KERAJAAN DAN KOMUNITI SEKITARNYA
OLEHKEMENTERIAN KOMUNIKASI (ZON UTARA – PERAK &
KEDAH). SERAHAN DOKUMEN LENGKAP BAGI
PERMOHONAN KELULUSAN IZIN LALU (ABAA005 - SEKOLAH
KEBANGSAAN KUALA SLIM)**

PELAN IZIN LALU

**NO FAIL RUJUKAN
KUDR/KACP/A/01/25/0054**

JARAK KESELURUHAN : 1448 m

KAEDAH	JARAK	PBM
GV	5 m	JKR
OH	186 m	JKR
OH	473 m	PBT
OH	468 m	PBT
OH	70 m	PBT
OH	75 m	PBT
OH	171 m	PBT

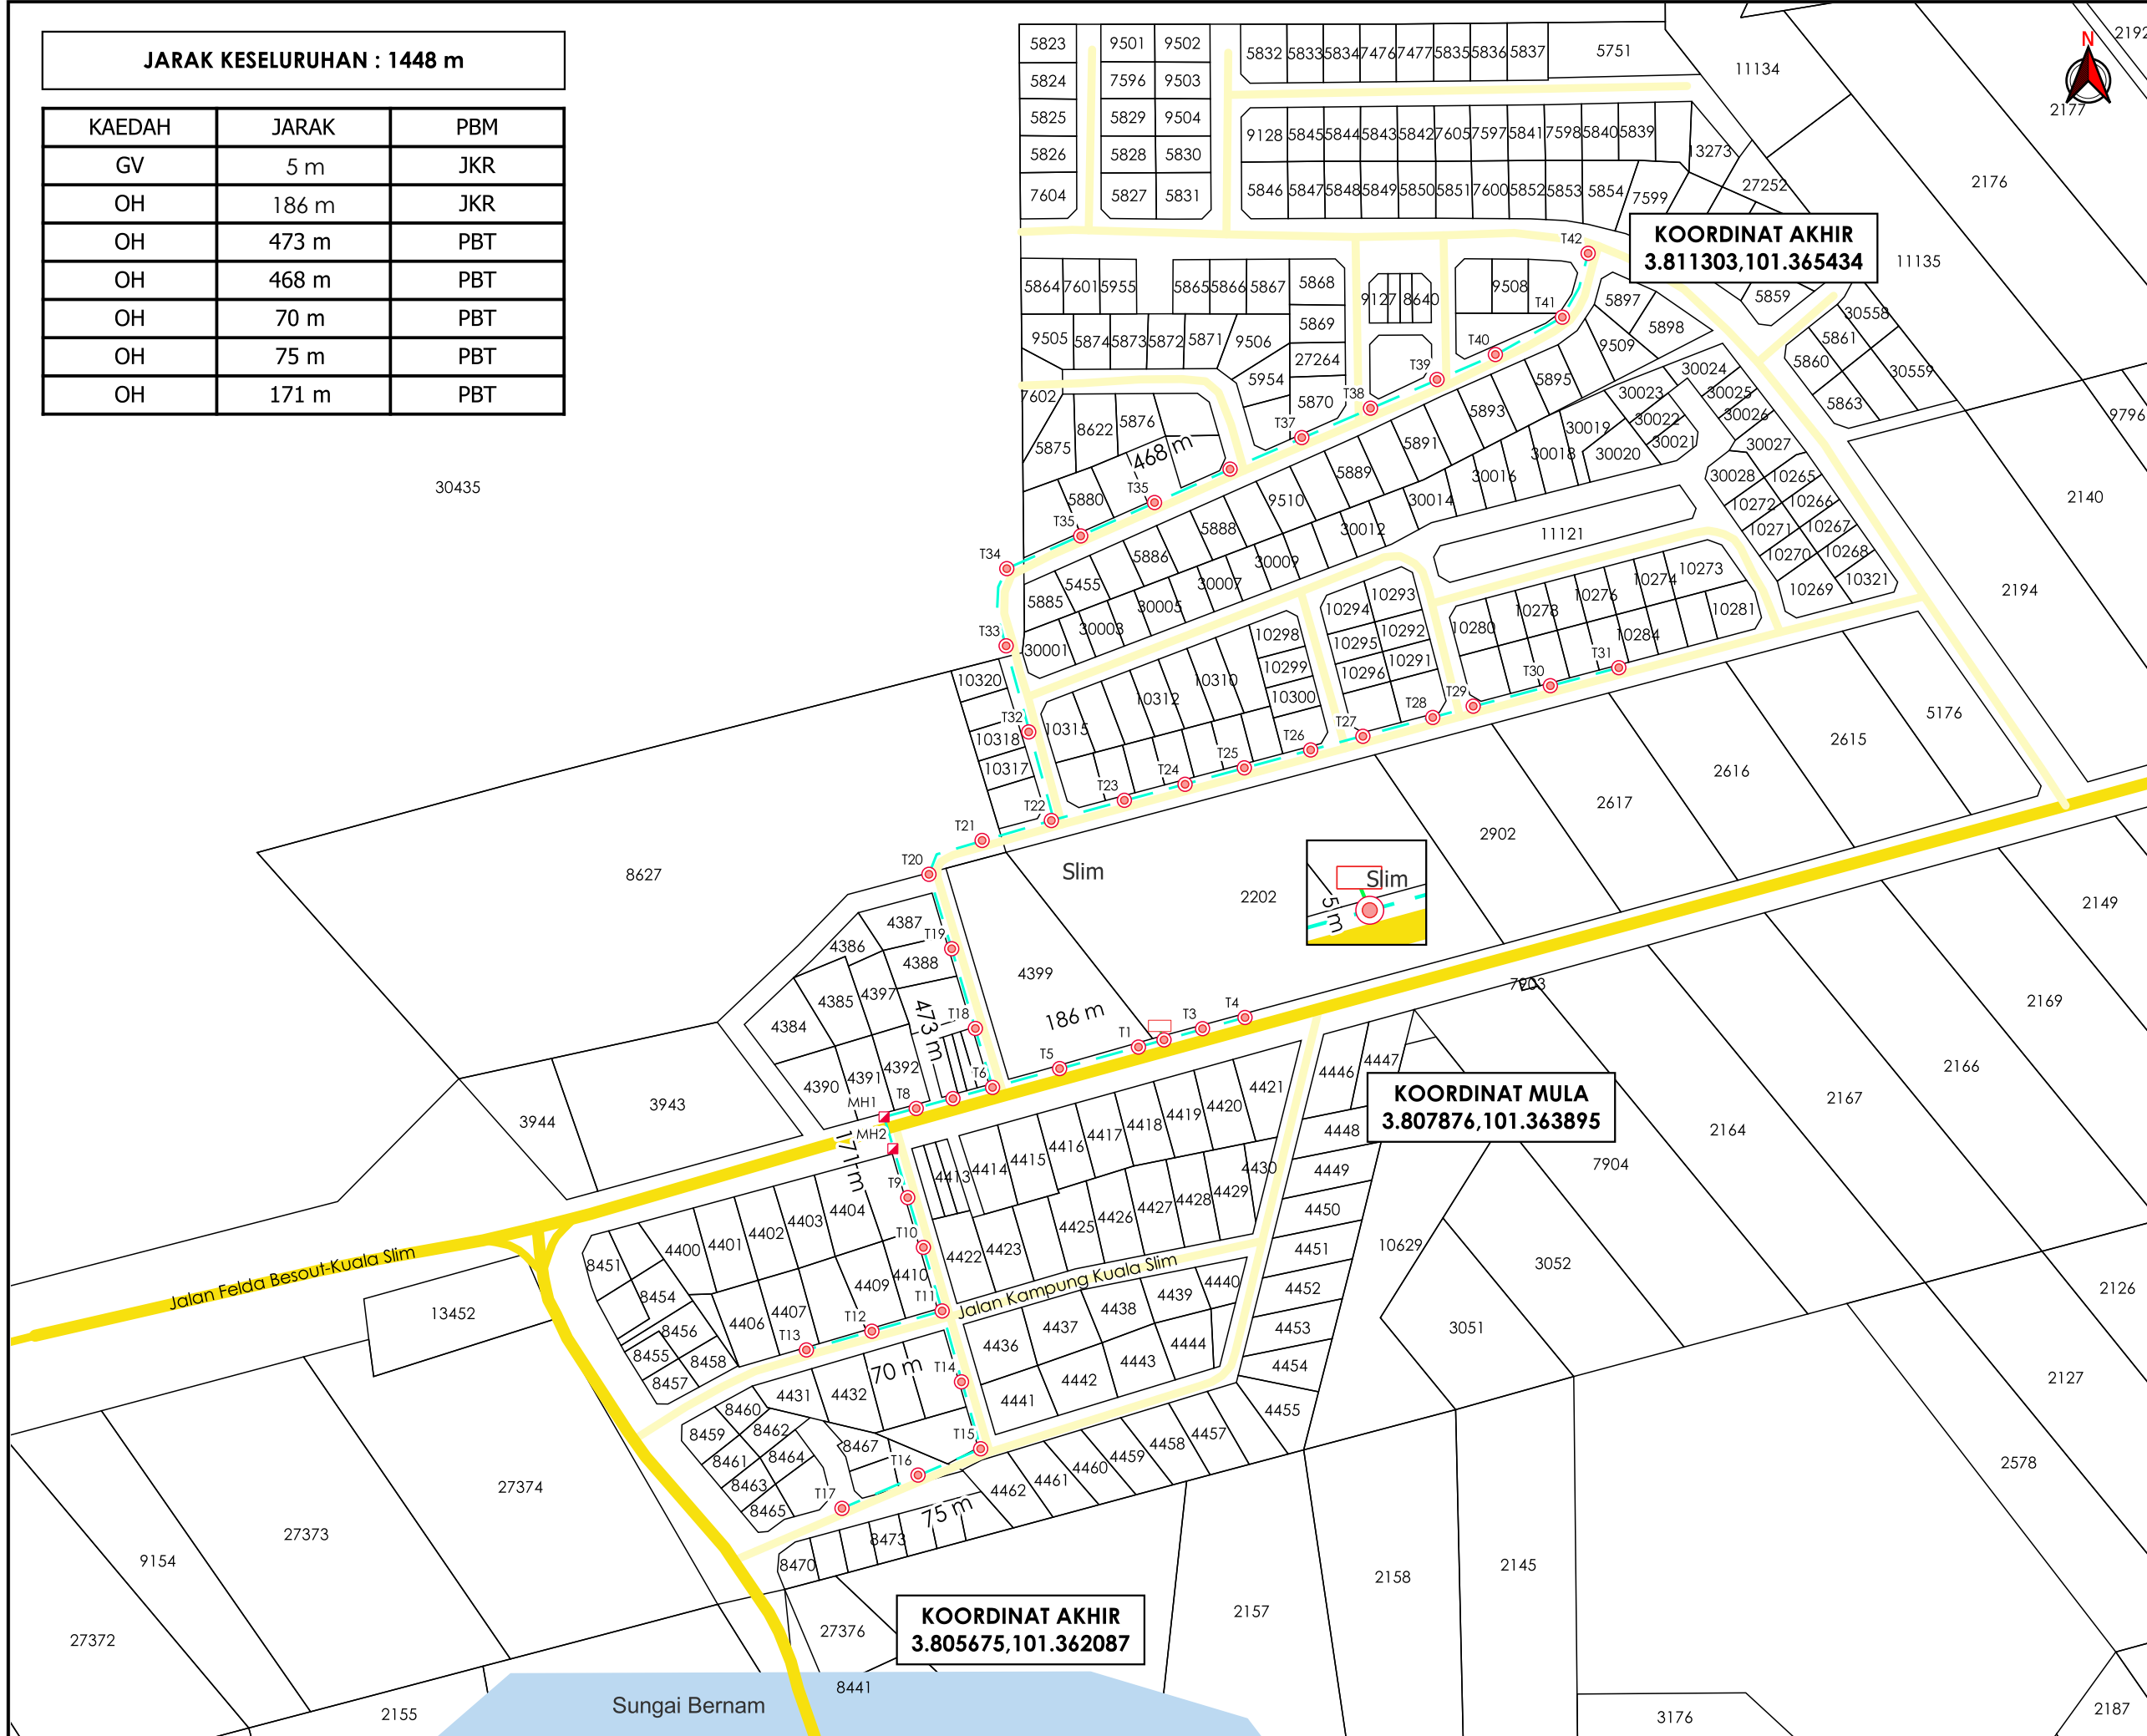

KOORDINAT AKHIR
3.811303,101.365434

KOORDINAT MULA
3.807876,101.363895

KOORDINAT AKHIR
3.805675,101.362087

AGENCI PENYELARAS
KORIDOR UTILITI
DARUL RIDZUAN



TAJUK PERMOHONAN
PROJEK PENYEDIAAN POINT OF PRESENCE (POP) FASA 2 HUB INFRASTRUKTUR GENTIAN OPTIK BERHAMPIRAN DENGAN SEKOLAH, PREMIS KERAJAAN DAN KOMUNITI SEKITARNYA OLEH KEMENTERIAN KOMUNIKASI (ZON UTARA - PERAK & KEDAH). SERAHAN DOKUMEN LENGKAP BAGI PERMOHONAN KELULUSAN IZIN LALU (ABAA005 - SEKOLAH KEBANGSAAN KUALA SLIM)

PETUNJUK

- JALAN JKR
- JALAN PBT
- GRASS VERGE
- KABEL FIBRE OPTIK
- MANHOLE CADANGAN
- KABINET CADANGAN
- TIANG CADANGAN

PIHAK BERKUASA MELULUS

	JABATAN KERJA RAYA MUALLIM
	MAJLIS DAERAH TANJUNG MALIM



JENIS PELAN	PELAN IZIN LALU
PELUKIS PELAN	NURUL ASHIKEEN
TARIKH DIKELUARKAN	2024-12-25
MUKA SURAT	1/1
NO FAIL RUJUKAN	PINDAAN
KUDR/KACP/A/01/25/0054	00

*PENGUKURAN BERDASARKAN JARAK SATELIT