

**KORIDOR
UTILITI**
DARUL RIDZUAN




**TENAGA
NASIONAL**

**CADANGAN PINDAAN KEPADA PELAN KELULUSAN
(MDTM/KJKB (PB) 02/01/2023) BAGI CADANGAN KOMPLEKS
GUDANG DAN KILANG YANG MENGANDUNGI: 1. 1 UNIT
GUDANG DAN KILANG 1 TINGKAT 2. 1 UNIT BANGUNAN
PEJABAT 3 TINGKAT YANG MENGANDUNGI PEJABAT,
MOSOLLA DAN TANDAS 3. 1 UNIT PONDOK PENGAWAL & 1
UNIT KEBUK SAMPAH 4. 1 UNIT PENCAWANG ELEKTRIK (SATU
RUANG) DI ATAS LOT 17294, SELUAS 4.876 EKAR, JALAN
JELUTONG, BANDAR PROTON, MUKIM HULU BERNAM TIMOR,
DAERAH MUALLIM, PERAK DARUL RIDZUAN UNTUK TETUAN
PMM COMPONENTS SDN BHD**

**PELAN IZIN LALU
(PINDAAN)**


**NO FAIL RUJUKAN
KUDR/TNBB/B/11/24/0130**

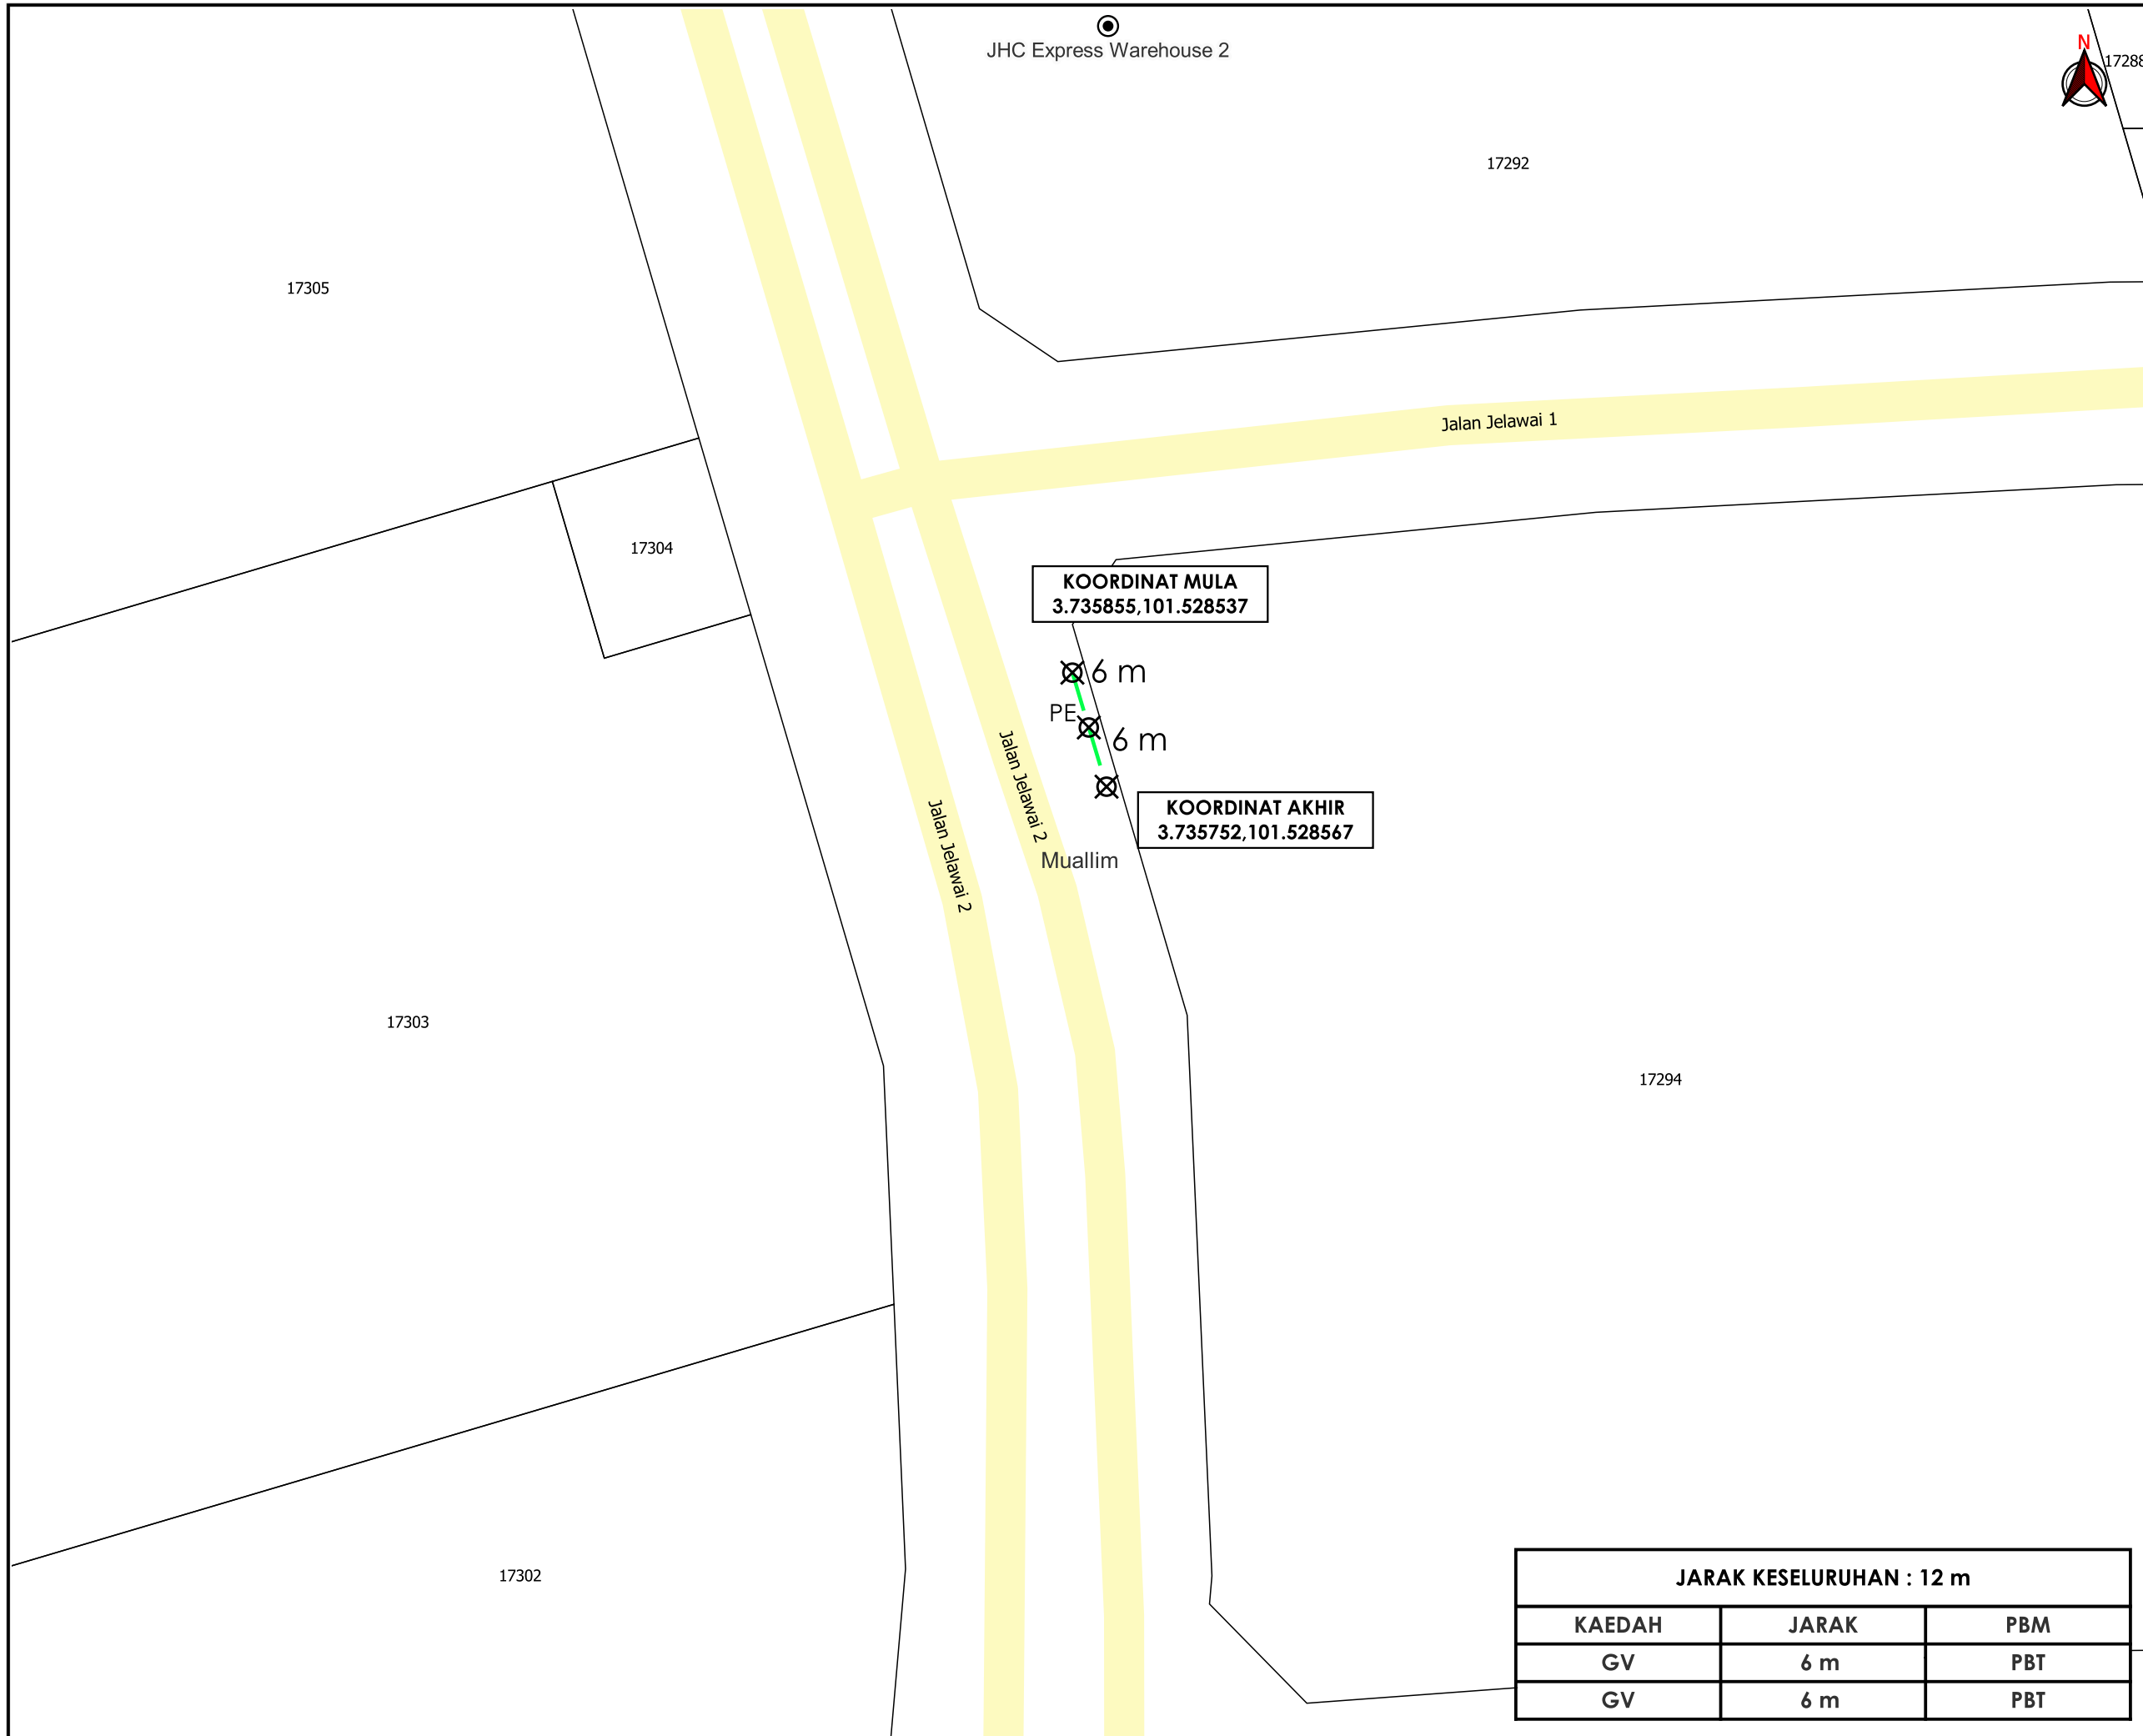

KOORDINAT MULA
3.735855,101.528537

KOORDINAT AKHIR
3.735752,101.528567

JARAK KESELURUHAN : 12 m		
KAEDAH	JARAK	PBM
GV	6 m	PBT
GV	6 m	PBT

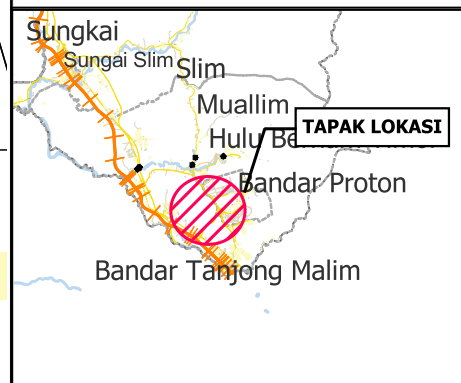

TAJUK PERMOHONAN
CADANGAN PINDAAN KEPADA PELAN KELULUSAN (MDTM/KJKB (PB) 02/01/2023) BAGI CADANGAN KOMPLEKS GUDANG DAN KILANG YANG MENDUNGKI: 1. 1 UNIT GUDANG DAN KILANG 1 TINGKAT 2. 1 UNIT BANGUNAN PEJABAT 3 TINGKAT YANG MENDUNGKI PEJABAT, MOSOLLA DAN TANDAS 3. 1 UNIT PONDOK PENGAWAL & 1 UNIT KEBUK SAMPAH 4. 1 UNIT PENCAWANG ELEKTRIK (SATU RUANG) DI ATAS LOT 17294, SELUAS 4.876 EKAR, JALAN JELUTONG, BANDAR PROTON, MUKIM HULU BERNAM TIMOR, DAERAH MUALLIM, PERAK DARUL RIDZUAN UNTUK TETUAN PMM COMPONENTS SDN BHD

- PETUNJUK**
- JALAN PBT
 - GRASS VERGE
 - TITIK MULA/AKHIR

PIHAK BERKUASA MELULUS

	MAJLIS DAERAH TANJUNG MALIM

PENYEDIA UTILITI



JENIS PELAN	PELAN IZIN LALU
PELUKIS PELAN	SYAHMIZA SUHAILA
TARIKH DIKELUARKAN	2024-12-09
MUKA SURAT	1/1
NO FAIL RUJUKAN	PINDAAN
KUDR/TNBB/B/11/24/0130	01

***PENGUKURAN BERDASARKAN JARAK SATELIT**