


**KORIDOR
UTILITI**
DARUL RIDZUAN



**PROJEK PENYEDIAAN POINT OF PRESENCE (POP) FASA 2
HAB INFRASTRUKTUR GENTIAN OPTIK BERHAMPIRAN DENGAN
SEKOLAH, PREMIS KERAJAAN DAN KOMUNITI SEKITARNYA
OLEH KEMENTERIAN KOMUNIKASI (ZON UTARA – PERAK &
KEDAH) SERAHAN DOKUMEN LENGKAP BAGI PERMOHONAN
KELULUSAN IZIN LALU ABD6120 - SEKOLAH JENIS
KEBANGSAAN (TAMIL) LADANG STOUGHTON**

PELAN IZIN LALU

**NO FAIL RUJUKAN
KUDR/KACP/A/04/25/0284**

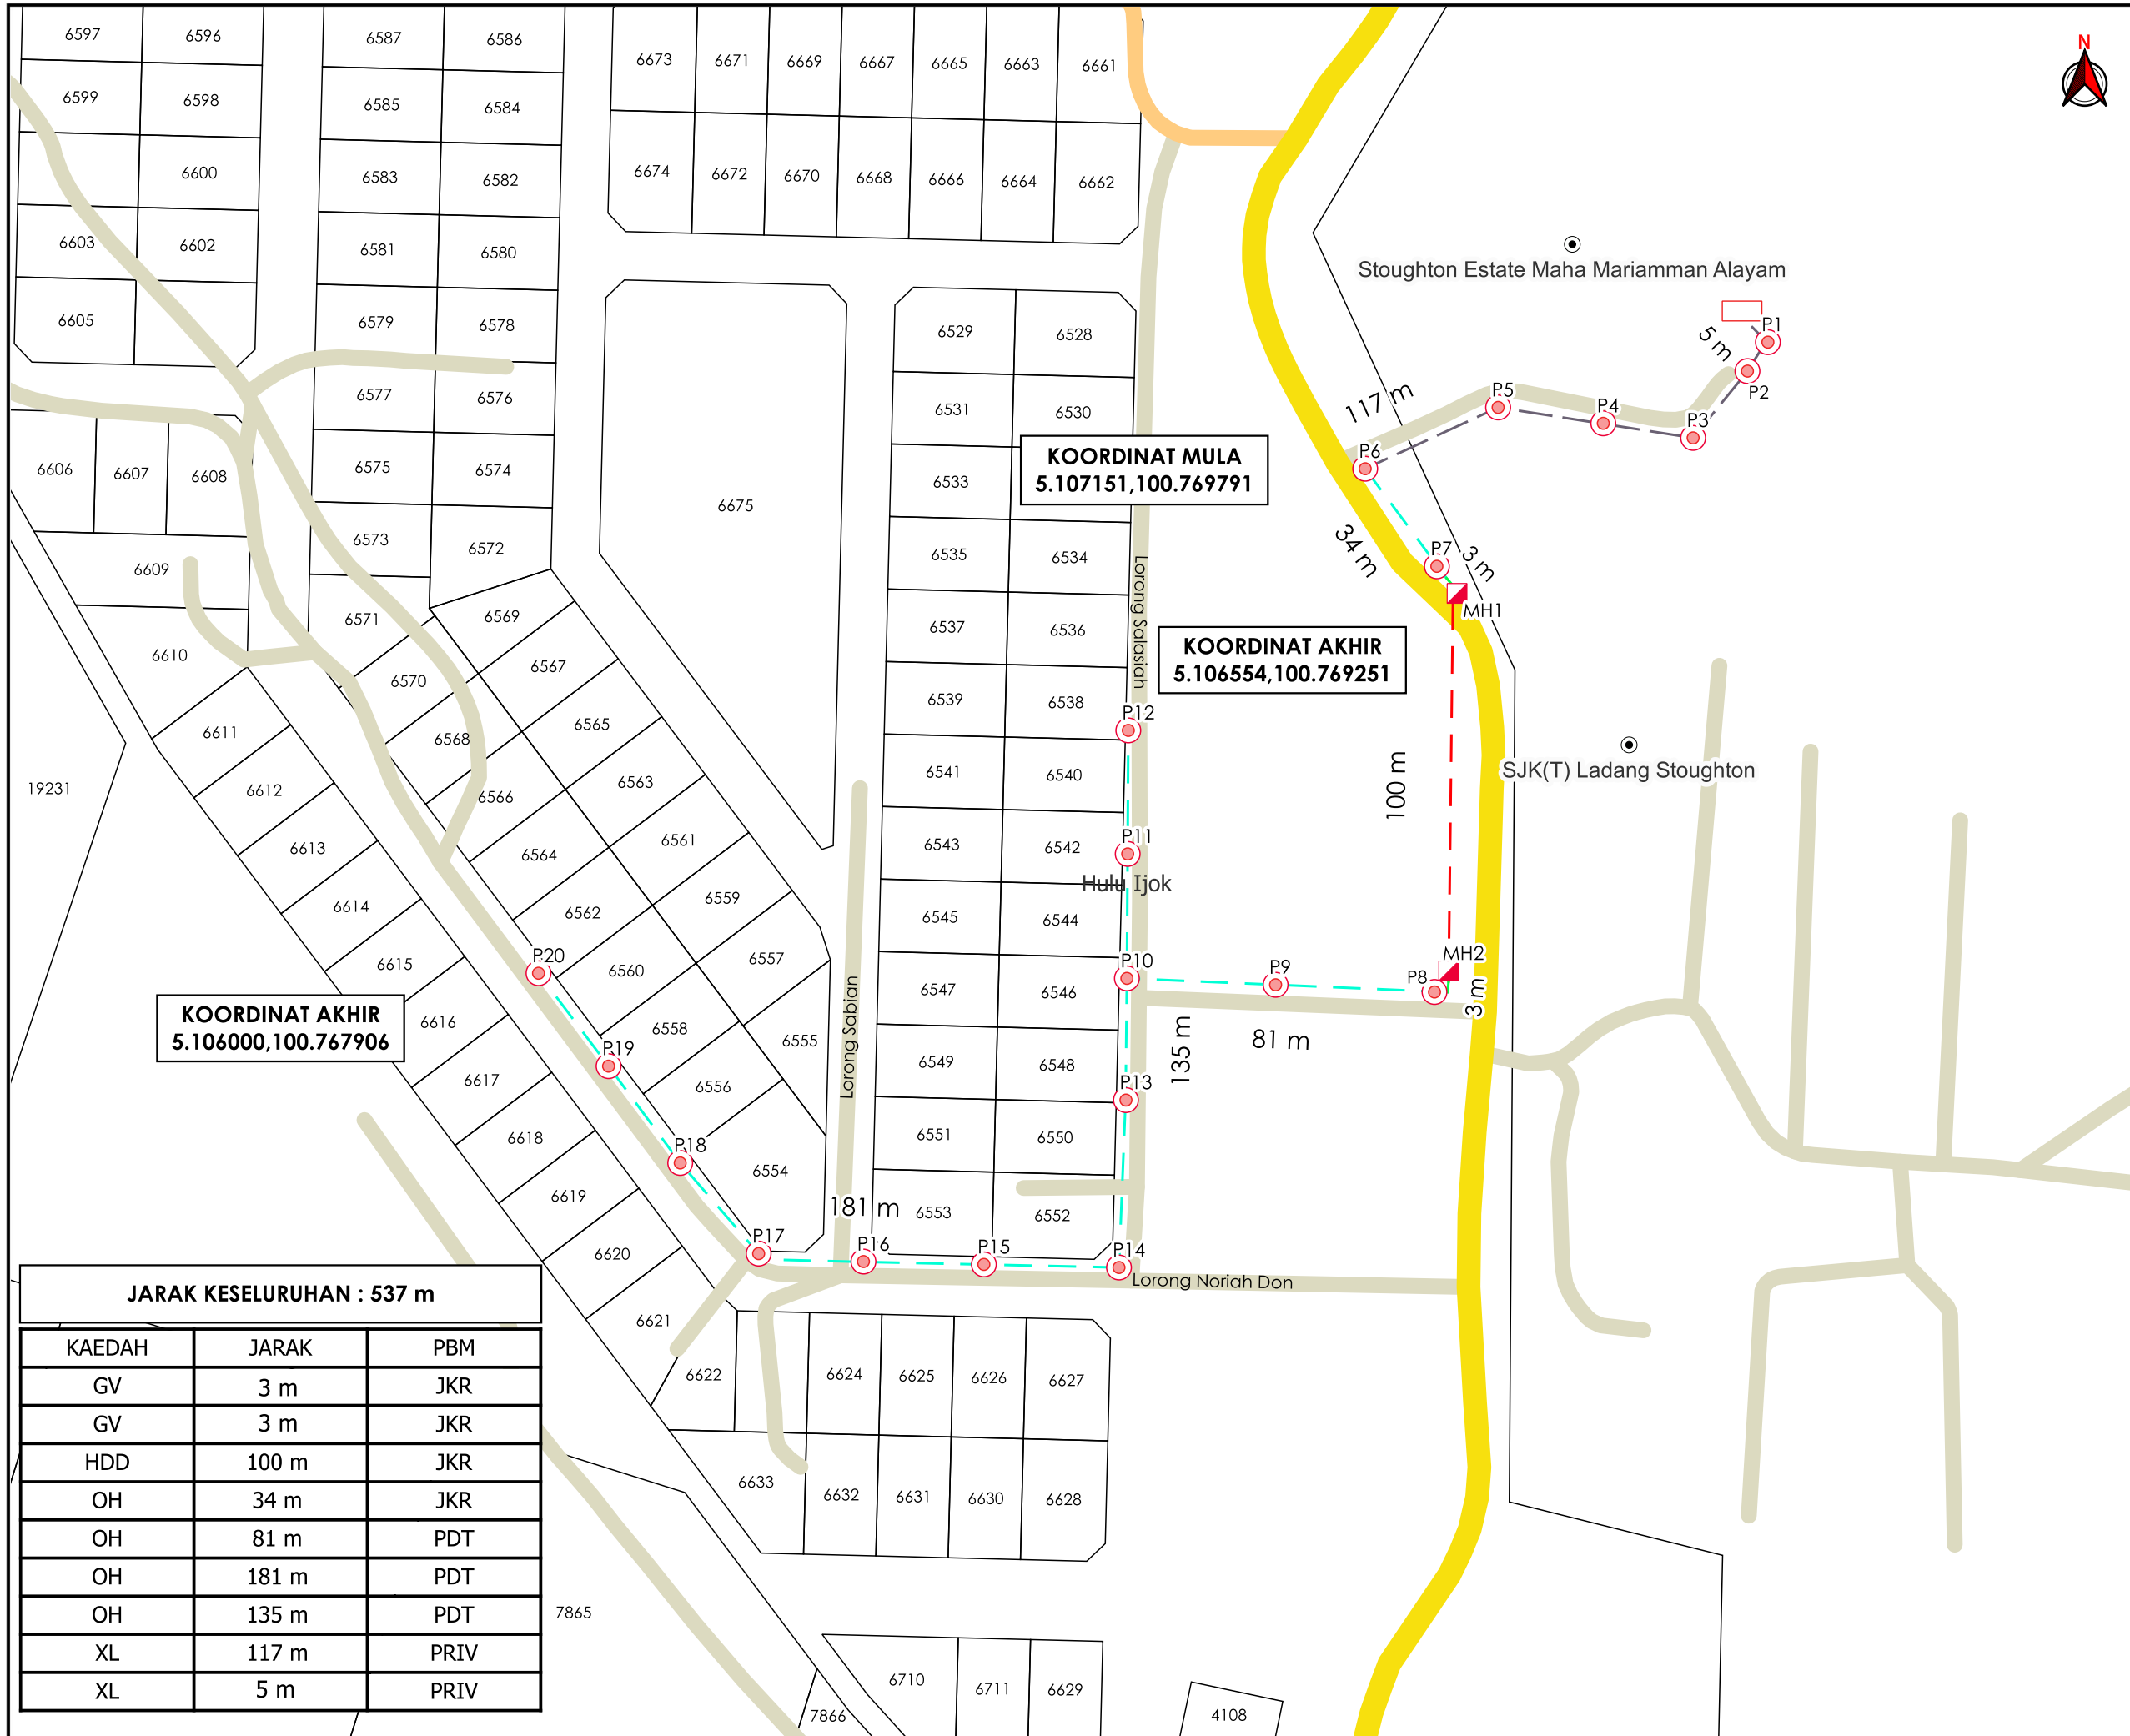

TAJUK PERMOHONAN
 PROJEK PENYEDIAAN POINT OF PRESENCE (POP) FASA 2 HAB INFRASTRUKTUR GENTIAN OPTIK BERHAMPIRAN DENGAN SEKOLAH, PREMIS KERAJAAN DAN KOMUNITI SEKITARNYA OLEH KEMENTERIAN KOMUNIKASI (ZON UTARA - PERAK & KEDAH) SERAHAN DOKUMEN LENGKAP BAGI PERMOHONAN KELULUSAN IZIN LALU ABD6120 - SEKOLAH JENIS KEBANGSAAN (TAMIL) LADANG STOUGHTON

PETUNJUK

- JALAN JKR
- JALAN PERSENDIRIAN
- JALAN PEJABAT DAERAH
- GRASS VERGE
- HORIZONTAL DIRECTIONAL DRILLING
- KABEL FIBRE OPTIK
- JALAN TIDAK TERLIBAT
- ▲ MANHOLE CADANGAN
- KABINET CADANGAN
- TIANG CADANGAN

PIHAK BERKUASA MELULUS

	JKR LARUT MATANG & SELAMA
	PEJABAT DAERAH DAN TANAH SELAMA



JENIS PELAN	PELAN IZIN LALU
PELUKIS PELAN	NURUL ASHIKEEN
TARIKH DIKELUARKAN	2025-02-25
MUKA SURAT	1/1
NO FAIL RUJUKAN	PINDAAN
KUDR/KACP/A/04/25/0284	00

KOORDINAT AKHIR
 5.106000,100.767906

KOORDINAT MULA
 5.107151,100.769791

KOORDINAT AKHIR
 5.106554,100.769251

JARAK KESELURUHAN : 537 m

KAEDAH	JARAK	PBM
GV	3 m	JKR
GV	3 m	JKR
HDD	100 m	JKR
OH	34 m	JKR
OH	81 m	PDT
OH	181 m	PDT
OH	135 m	PDT
XL	117 m	PRIV
XL	5 m	PRIV

*PENGUKURAN BERDASARKAN JARAK SATELIT