

**KORIDOR
UTILITI**
DARUL RIDZUAN




**TENAGA
NASIONAL**

**PERMOHONAN BEKALAN ELEKTRIK KE CADANGAN
PEMBANGUNAN "THE PALOH" DI ATAS LOT 20574 DAN LOT
34755, JALAN TAMAN KINTA, TAMAN CHATEAU, IPOH,
PERAK DARUL RIDZUAN UNTUK TETUAN PERBANDANAN
PEMBANGUNAN PERTANIAN NEGERI PERAK (PPPNP)**

PELAN IZIN LALU

**NO FAIL RUJUKAN
KUDR/TNBB/B/11/24/0120**

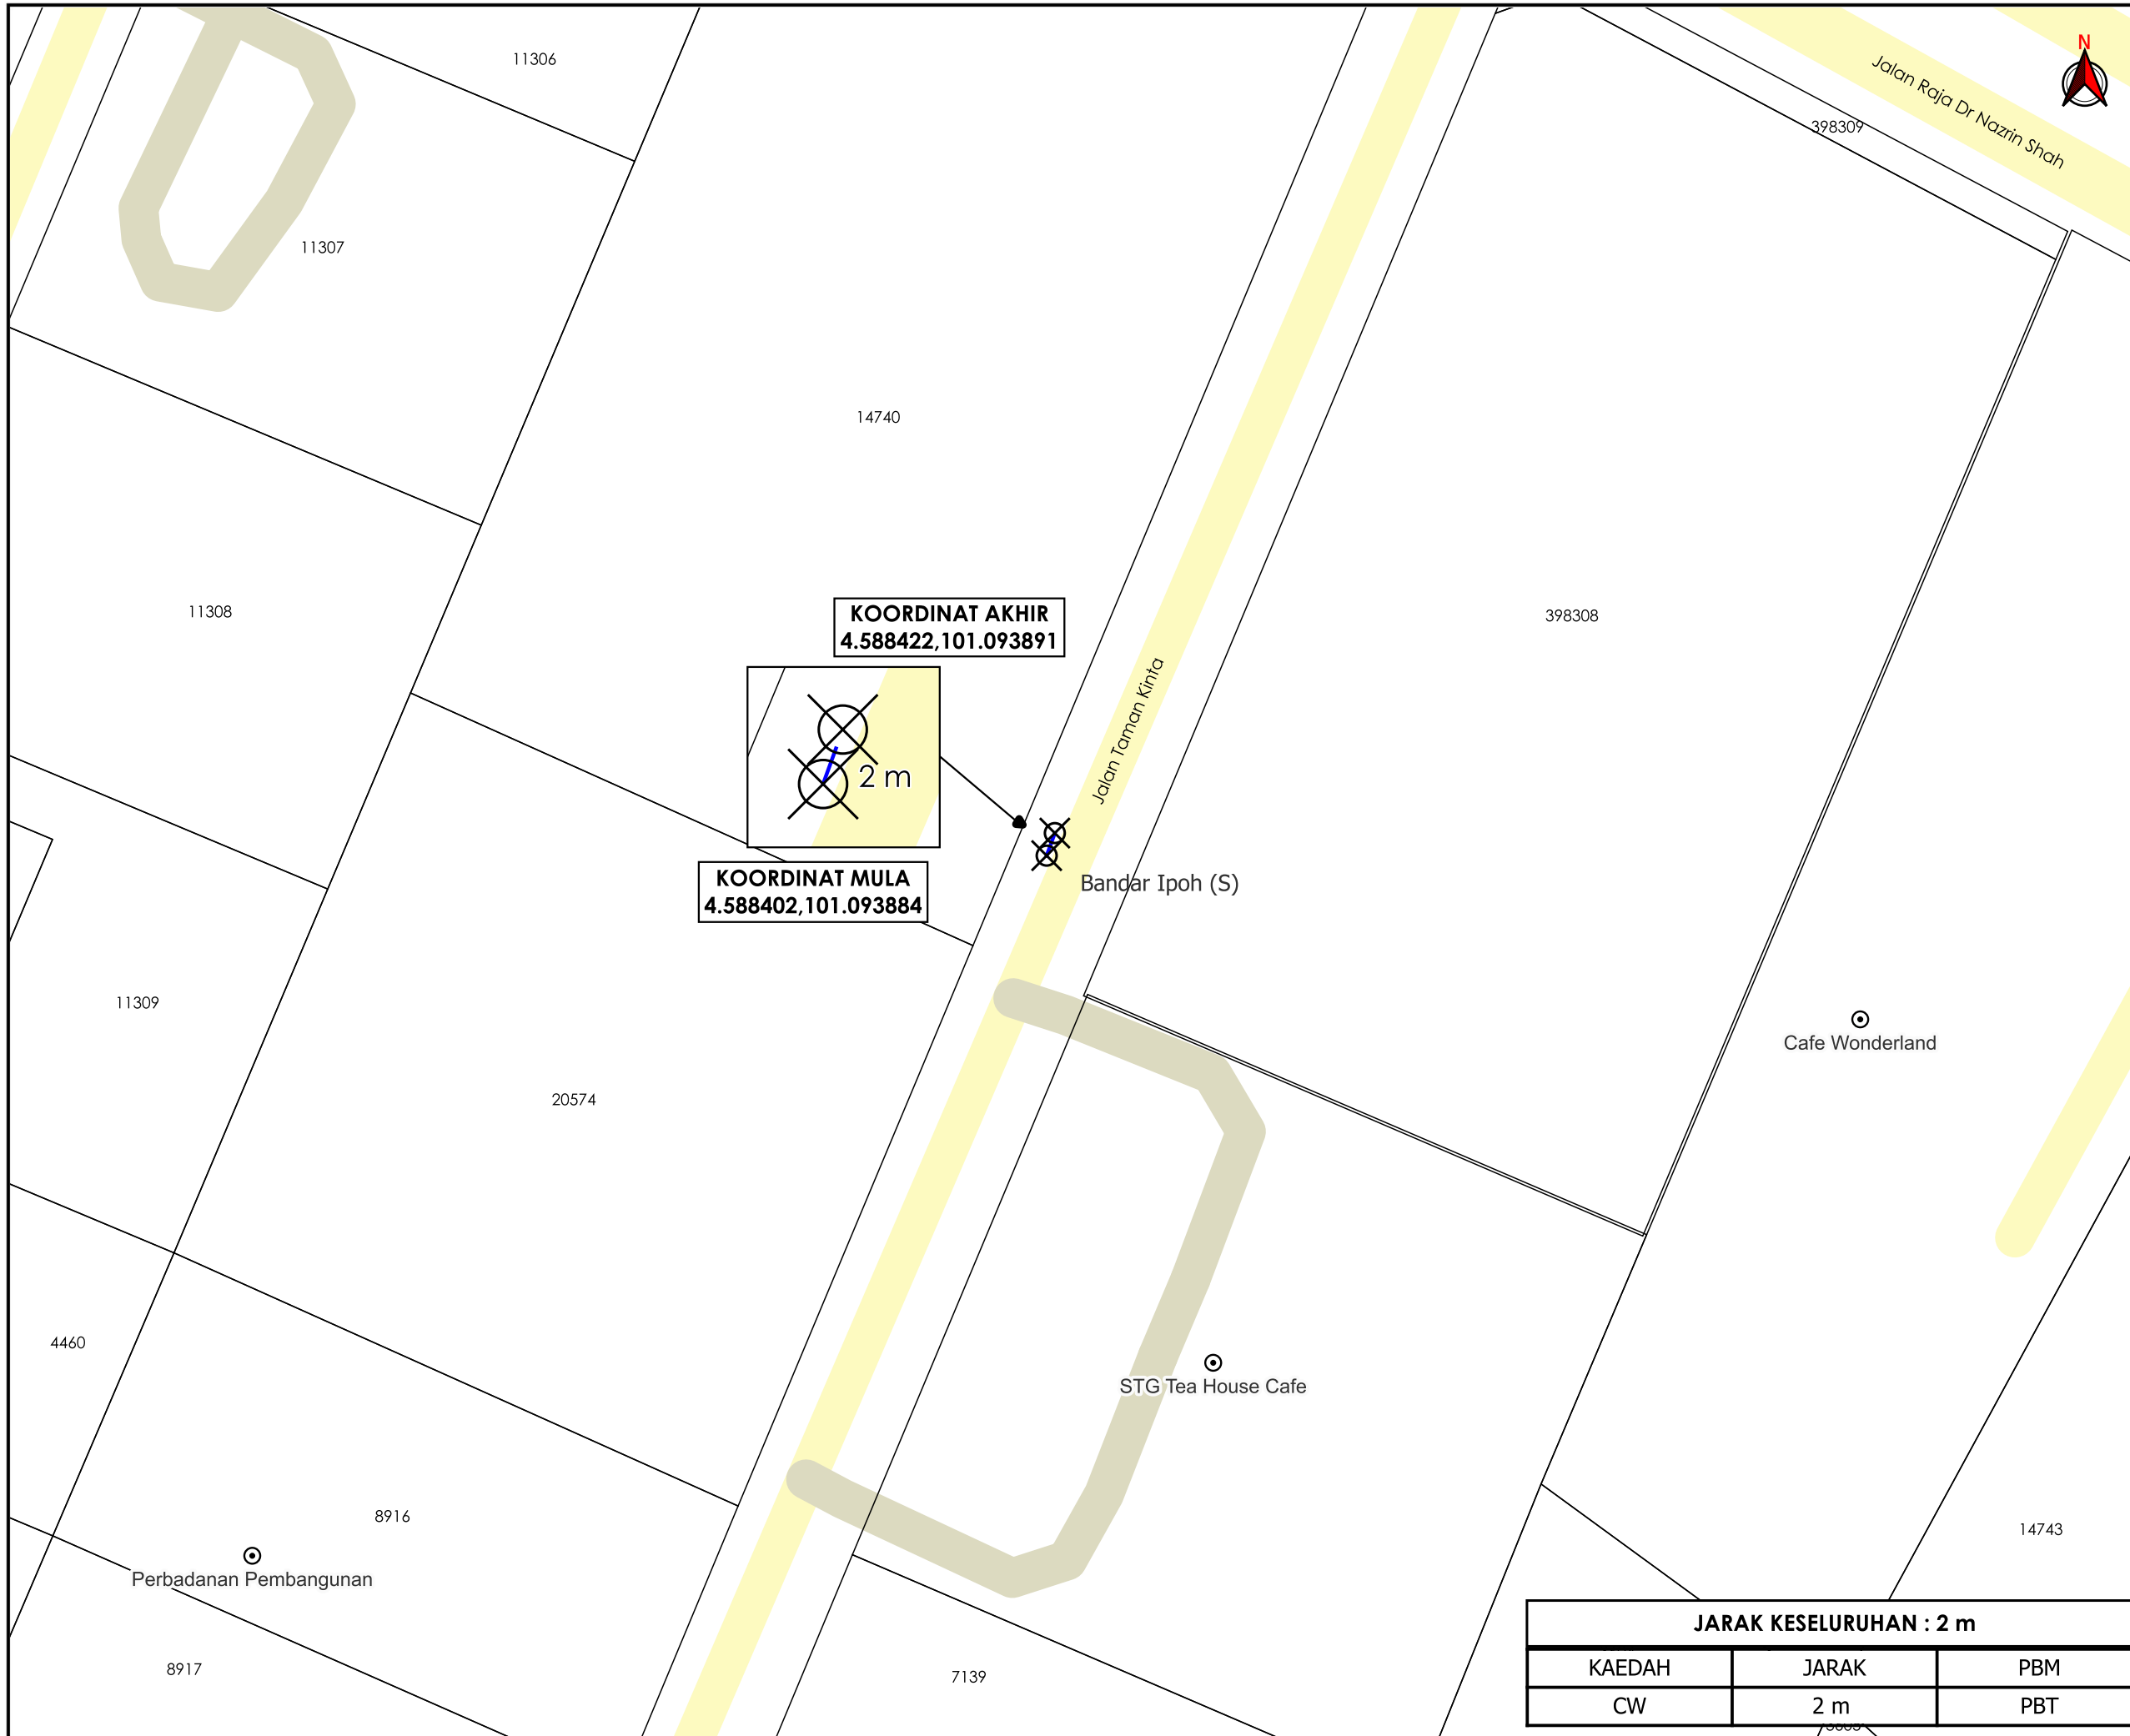

TAJUK PERMOHONAN
 PERMOHONAN BEKALAN ELEKTRIK KE CADANGAN PEMBANGUNAN "THE PALOH" DI ATAS LOT 20574 DAN LOT 34755, JALAN TAMAN KINTA, TAMAN CHATEAU, IPOH, PERAK DARUL RIDZUAN UNTUK TETUAN PERBANDANAN PEMBANGUNAN PERTANIAN NEGERI PERAK (PPNP)

PETUNJUK

- JALAN PBT
- JALAN PERSENDIRIAN
- CARRIAGE WAY
- X TITIK MULA/AKHIR

PIHAK BERKUASA MELULUS

	MAJLIS BANDARAYA IPOH



JENIS PELAN		PELAN IZIN LALU	
PELUKIS PELAN		NOR ALIA	
TARIKH DIKELUARKAN		2024-11-20	
MUKA SURAT		1/1	
NO FAIL RUJUKAN		PINDAAN	
KUDR/TNBB/B/11/24/0120		00	

JARAK KESELURUHAN : 2 m

KAEDAH	JARAK	PBM
CW	2 m	PBT

*PENGUKURAN BERDASARKAN JARAK SATELIT