

**KORIDOR
UTILITI**
DARUL RIDZUAN




**TENAGA
NASIONAL**

**CADANGAN BE BARU KE MENARA PEMANCAR DIGI, 4159 R,
JALAN MUHIBAH 1, KAMPUNG TERSUSUN MUHIBBAH, 34350
KUALA GULA, PERAK UNTUK TETUAN SHAMSUL MAZLI BIN
SADUN**

PELAN IZIN LALU

**NO FAIL RUJUKAN
KUDR/TNBB/B/11/24/0162**

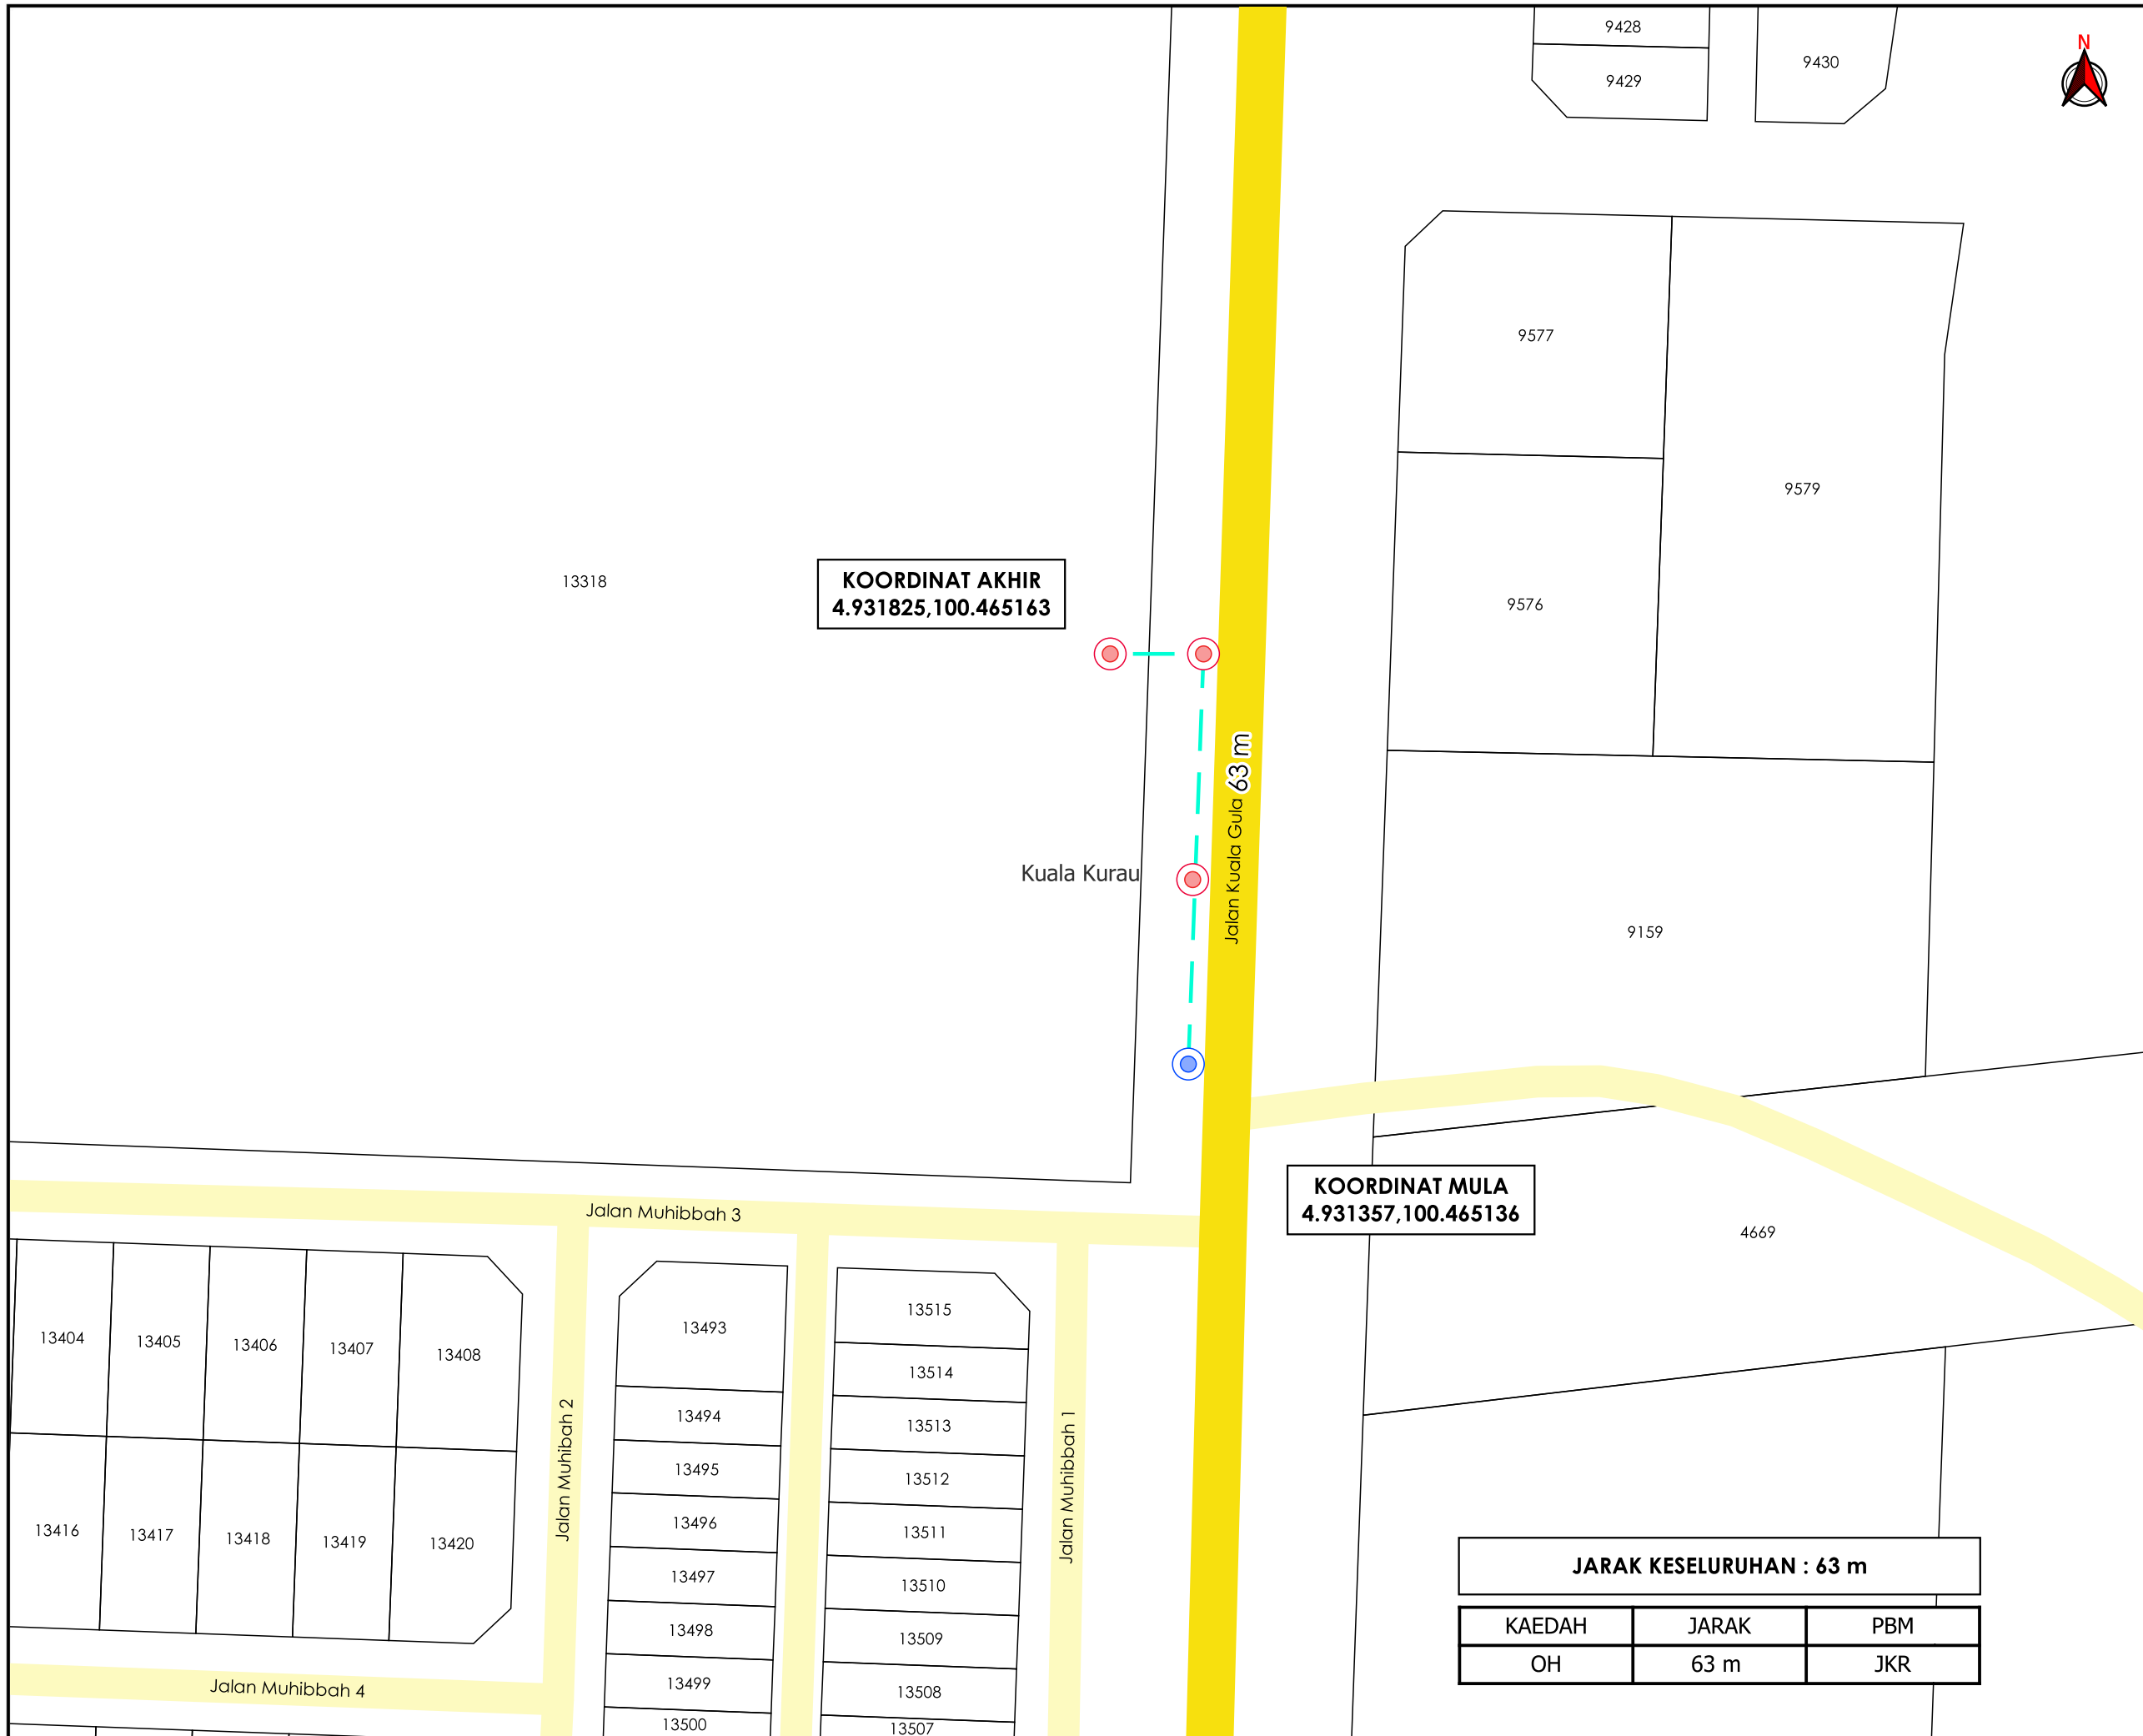

TAJUK PERMOHONAN
 CADANGAN BE BARU KE MENARA PEMANCAR DIGI, 4159 R. JALAN MUHIBAH 1, KAMPUNG TERSUSUN MUHIBBAH, 34350 KUALA GULA, PERAK UNTUK TETUAN SHAMSUL MAZLI BIN SADUN

- PETUNJUK**
- JALAN JKR
 - JALAN PBT
 - KABEL FIBRE OPTIK
 - TIANG CADANGAN
 - TIANG SEDIA ADA

PIHAK BERKUASA MELULUS

	JABATAN KERJA RAYA KERIAN



JENIS PELAN	PELAN IZIN LALU
PELUKIS PELAN	NURUL ASHIKEEN
TARIKH DIKELUARKAN	2024-12-05
MUKA SURAT	1/1
NO FAIL RUJUKAN	PINDAAN
KUDR/TNBB/B/11/24/0162	00

*PENGUKURAN BERDASARKAN JARAK SATELIT