


**KORIDOR
UTILITI**
DARUL RIDZUAN



**CADANGAN RETIKULASI AIR BAGI PEMBANGUNAN
PERUMAHAN YANG TERDIRI DARIPADA: 191 UNIT
RUMAH TERES 2-TINGKAT (20'X70') DI ATAS LOT 530702
(BANDAR MERU RAYA), MUKIM HULU KINTA,
DAERAH KINTA, PERAK DARUL RIDZUAN UNTUK TETUAN KINTA
PROPERTIES SDN BHD**

PELAN IZIN LALU

**NO FAIL RUJUKAN
KUDR/LAP/B/09/24/0054**

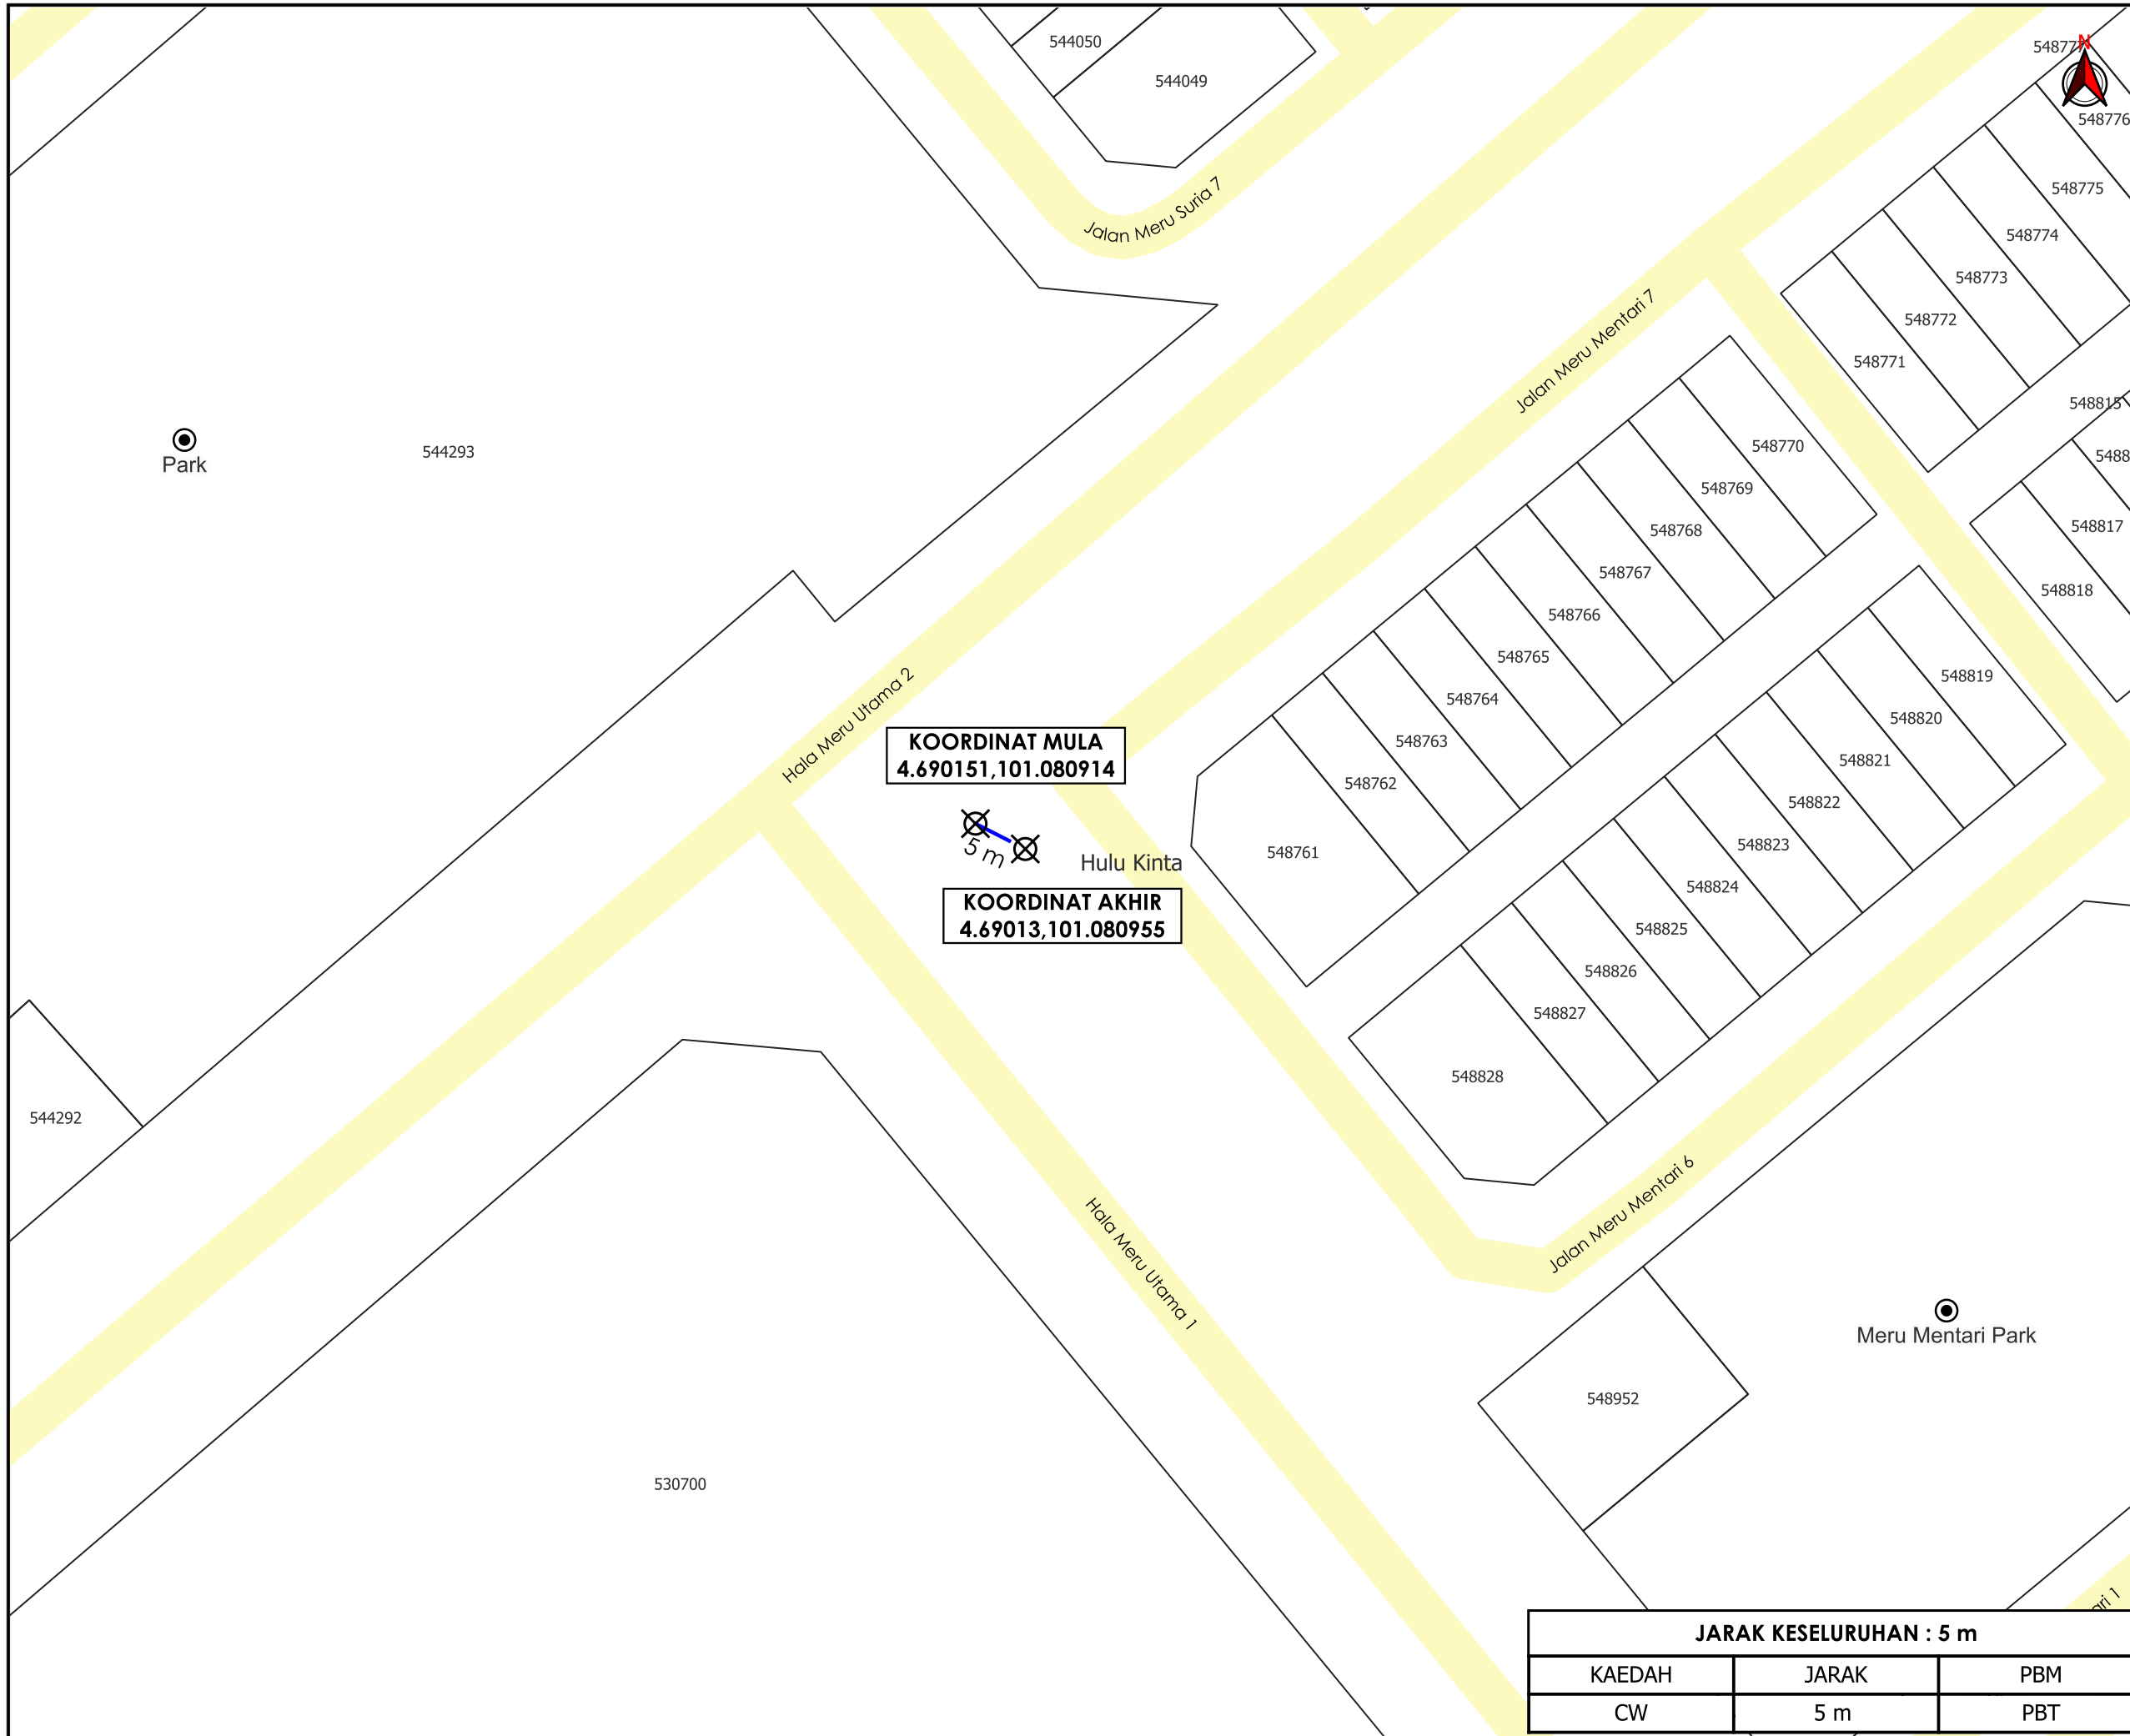

TAJUK PERMOHONAN
 CADANGAN RETIKULASI AIR BAGI PEMBANGUNAN PERUMAHAN YANG TERDARI DARIPADA: 191 UNIT RUMAH TERES 2-TINGKAT (20'X70') DI ATAS LOT 530702 (BANDAR MERU RAYA), MUKIM HULU KINTA, DAERAH KINTA, PERAK DARUL RIDZUAN UNTUK TETUAN KINTA PROPERTIES SDN BHD

PETUNJUK

- JALAN PBT
- CARRIAGE WAY
- TITIK MULA/AKHIR

PIHAK BERKUASA MELULUS
MAJLIS BANDARAYA IPOH

PENYEDIA UTILITI

 LEMBAGA AIR PERAK

JENIS PELAN		PELAN IZIN LALU	
PELUKIS PELAN		NOR ALIA	
TARIKH DIKELUARKAN		2024-09-10	
MUKA SURAT		1/1	
NO FAIL RUJUKAN		PINDAAN	
KUDR/LAP/B/09/24/0054		00	

JARAK KESELURUHAN : 5 m		
KAEDAH	JARAK	PBM
CW	5 m	PBT

***PENGUKURAN BERDASARKAN JARAK SATELIT**