

**KORIDOR
UTILITI**
DARUL RIDZUAN



**PROJEK PENYEDIAAN POINT OF PRESENCE (POP) FASA 2
HAB INFRASTRUKTUR GENTIAN OPTIK BERHAMPIRAN DENGAN
SEKOLAH, PREMIS KERAJAAN DAN KOMUNITI SEKITARNYA
OLEH KEMENTERIAN KOMUNIKASI (ZON UTARA – PERAK &
KEDAH) SERAHAN DOKUMEN LENGKAP BAGI PERMOHONAN
KELULUSAN IZIN LALU (ABD6103 – SEKOLAH JENIS
KEBANGSAAN TAMIL ULU SEPETANG)**

PELAN IZIN LALU

**NO FAIL RUJUKAN
KUDR/KACP/A/01/25/0023**



TAJUK PERMOHONAN
PROJEK PENYEDIAAN POINT OF PRESENCE (POP) FASA 2 HAB INFRASTRUKTUR GENTIAN OPTIK BERHAMPIRAN DENGAN SEKOLAH, PREMIS KERAJAAN DAN KOMUNITI SEKITARNYA OLEH KEMENTERIAN KOMUNIKASI (ZON UTARA - PERAK & KEDAH) SERAHAN DOKUMEN LENGKAP BAGI PERMOHONAN KELULUSAN IZIN LALU (ABD6103 - SEKOLAH JENIS KEBANGSAAN TAMIL ULU SEPETANG)

PETUNJUK

- JALAN JKR
- JALAN PBT
- GRASS VERGE
- KABEL FIBRE OPTIK
- TIANG CADANGAN
- KABINET CADANGAN



PIHAK BERKUASA MELULUS

- JABATAN KERJA RAYA LARUT MATANG & SELAMA
- MAJLIS PERBANDARAN TAIPING

PENYEDIA UTILITI



JENIS PELAN	PELAN IZIN LALU
PELUKIS PELAN	SYAHMIZA SUHAILA
TARIKH DIKELUARKAN	2024-12-27
MUKA SURAT	1/1
NO FAIL RUJUKAN	PINDAAN
KUDR/KACP/A/01/25/0023	00

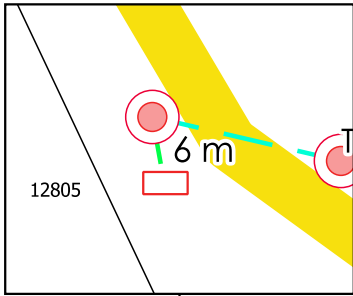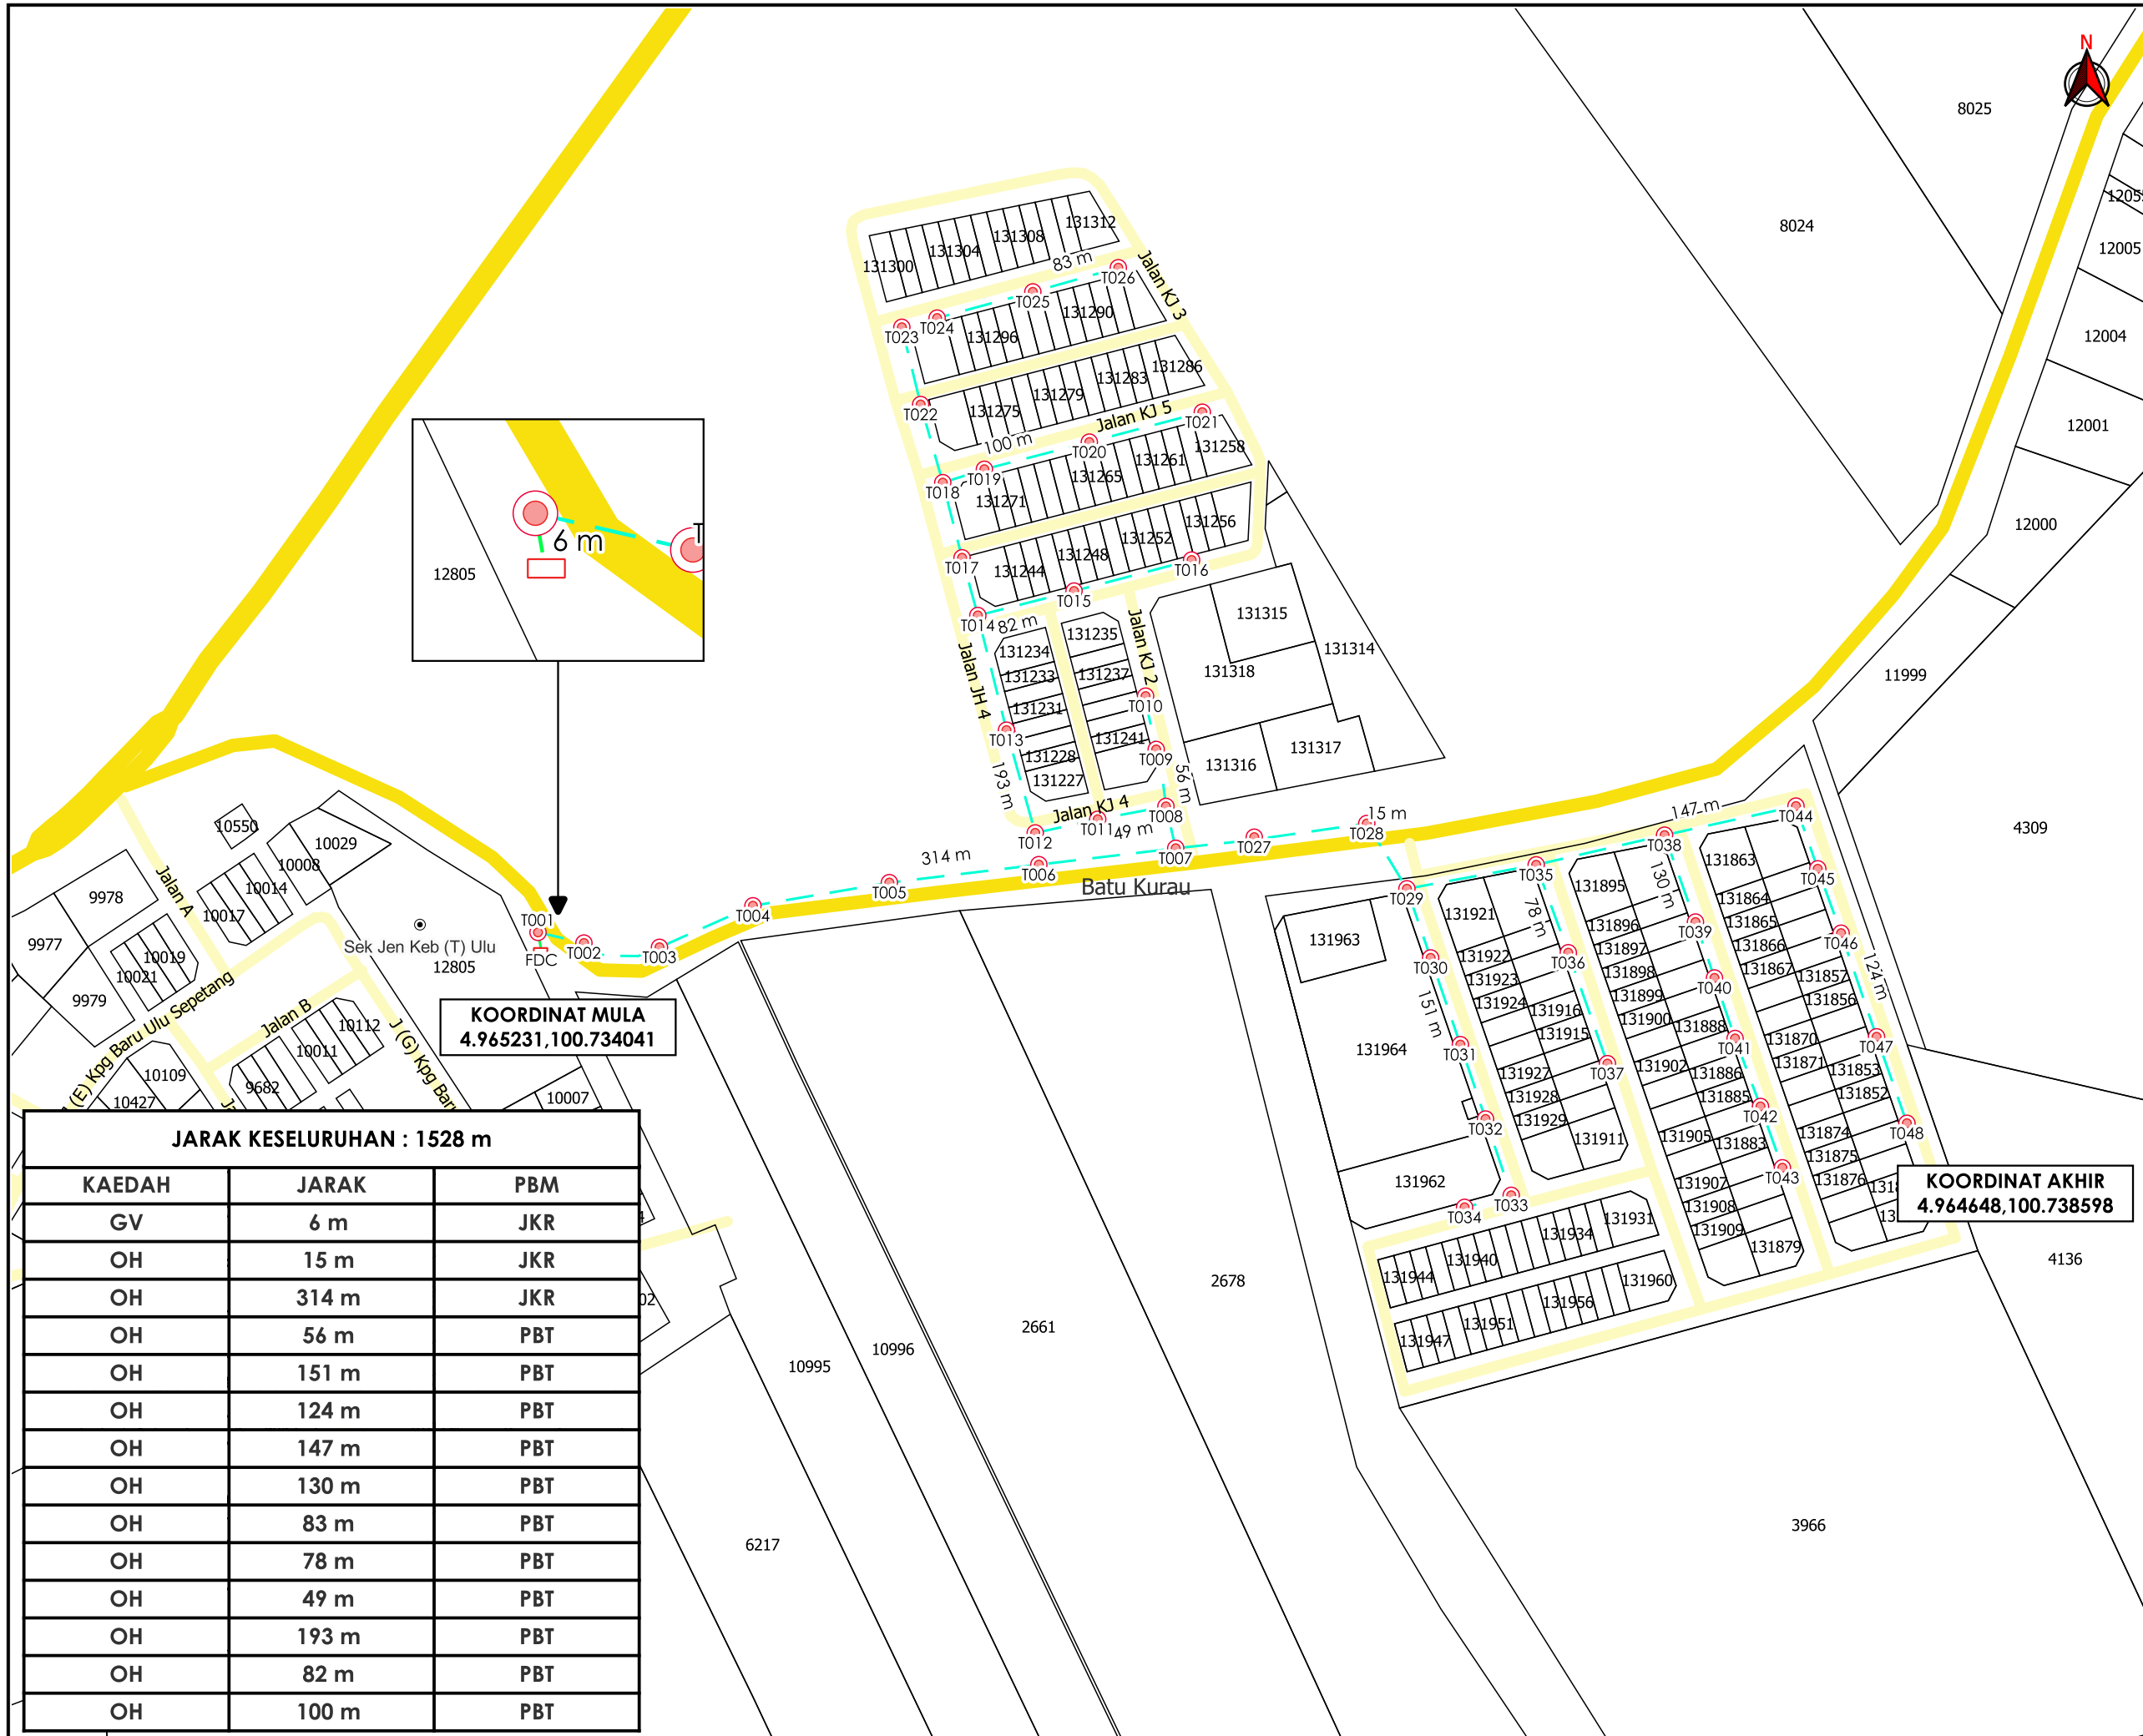

KOORDINAT MULA
4.965231, 100.734041

KOORDINAT AKHIR
4.964648, 100.738598

JARAK KESELURUHAN : 1528 m

KAEDAH	JARAK	PBM
GV	6 m	JKR
OH	15 m	JKR
OH	314 m	JKR
OH	56 m	PBT
OH	151 m	PBT
OH	124 m	PBT
OH	147 m	PBT
OH	130 m	PBT
OH	83 m	PBT
OH	78 m	PBT
OH	49 m	PBT
OH	193 m	PBT
OH	82 m	PBT
OH	100 m	PBT