


**KORIDOR
UTILITI**
DARUL RIDZUAN



**CADANGAN MEMBINA DAN MENYIAPKAN SKIM
PERNIAGAAN DAN PERUMAHAN SELUAS 2.3806 EKAR
(0.9634 HEKTAR) : I) 2 UNIT KEDAI BEKEMBAR 2 TINGKAT II)
13 UNIT KEDAI TERES 2 TINGKAT III) 4 UNIT RUMAH
BERKEMBAR 2 TINGKAT IV) DAN LAIN-LAIN KEMUDAHAN
BERKAITAN DI ATAS PT 3601 (NO.H.S.D: 9837). MUKIM PARIT
BUNTAR, DAERAH KERIAN, PERAK DARUL RIDZUAN UNTUK
TETUAN : DARSHAN SINGH A/L KARAM SINGH, AVTAR SINGH
A/L UJAGAR SINGH, BHAGAT SINGH A/L UJAGAR SINGH,
HARBHAJAN SINGH A/L UJAGAR SINGH, HARDYAL SINGH A/L
UJAGAR SINGH & MANJEET SINGH A/L UJAGAR SINGH.**

**PELAN IZIN LALU
(PINDAAN)**

**NO FAIL RUJUKAN
KUDR/LAP/B/01/25/0002**

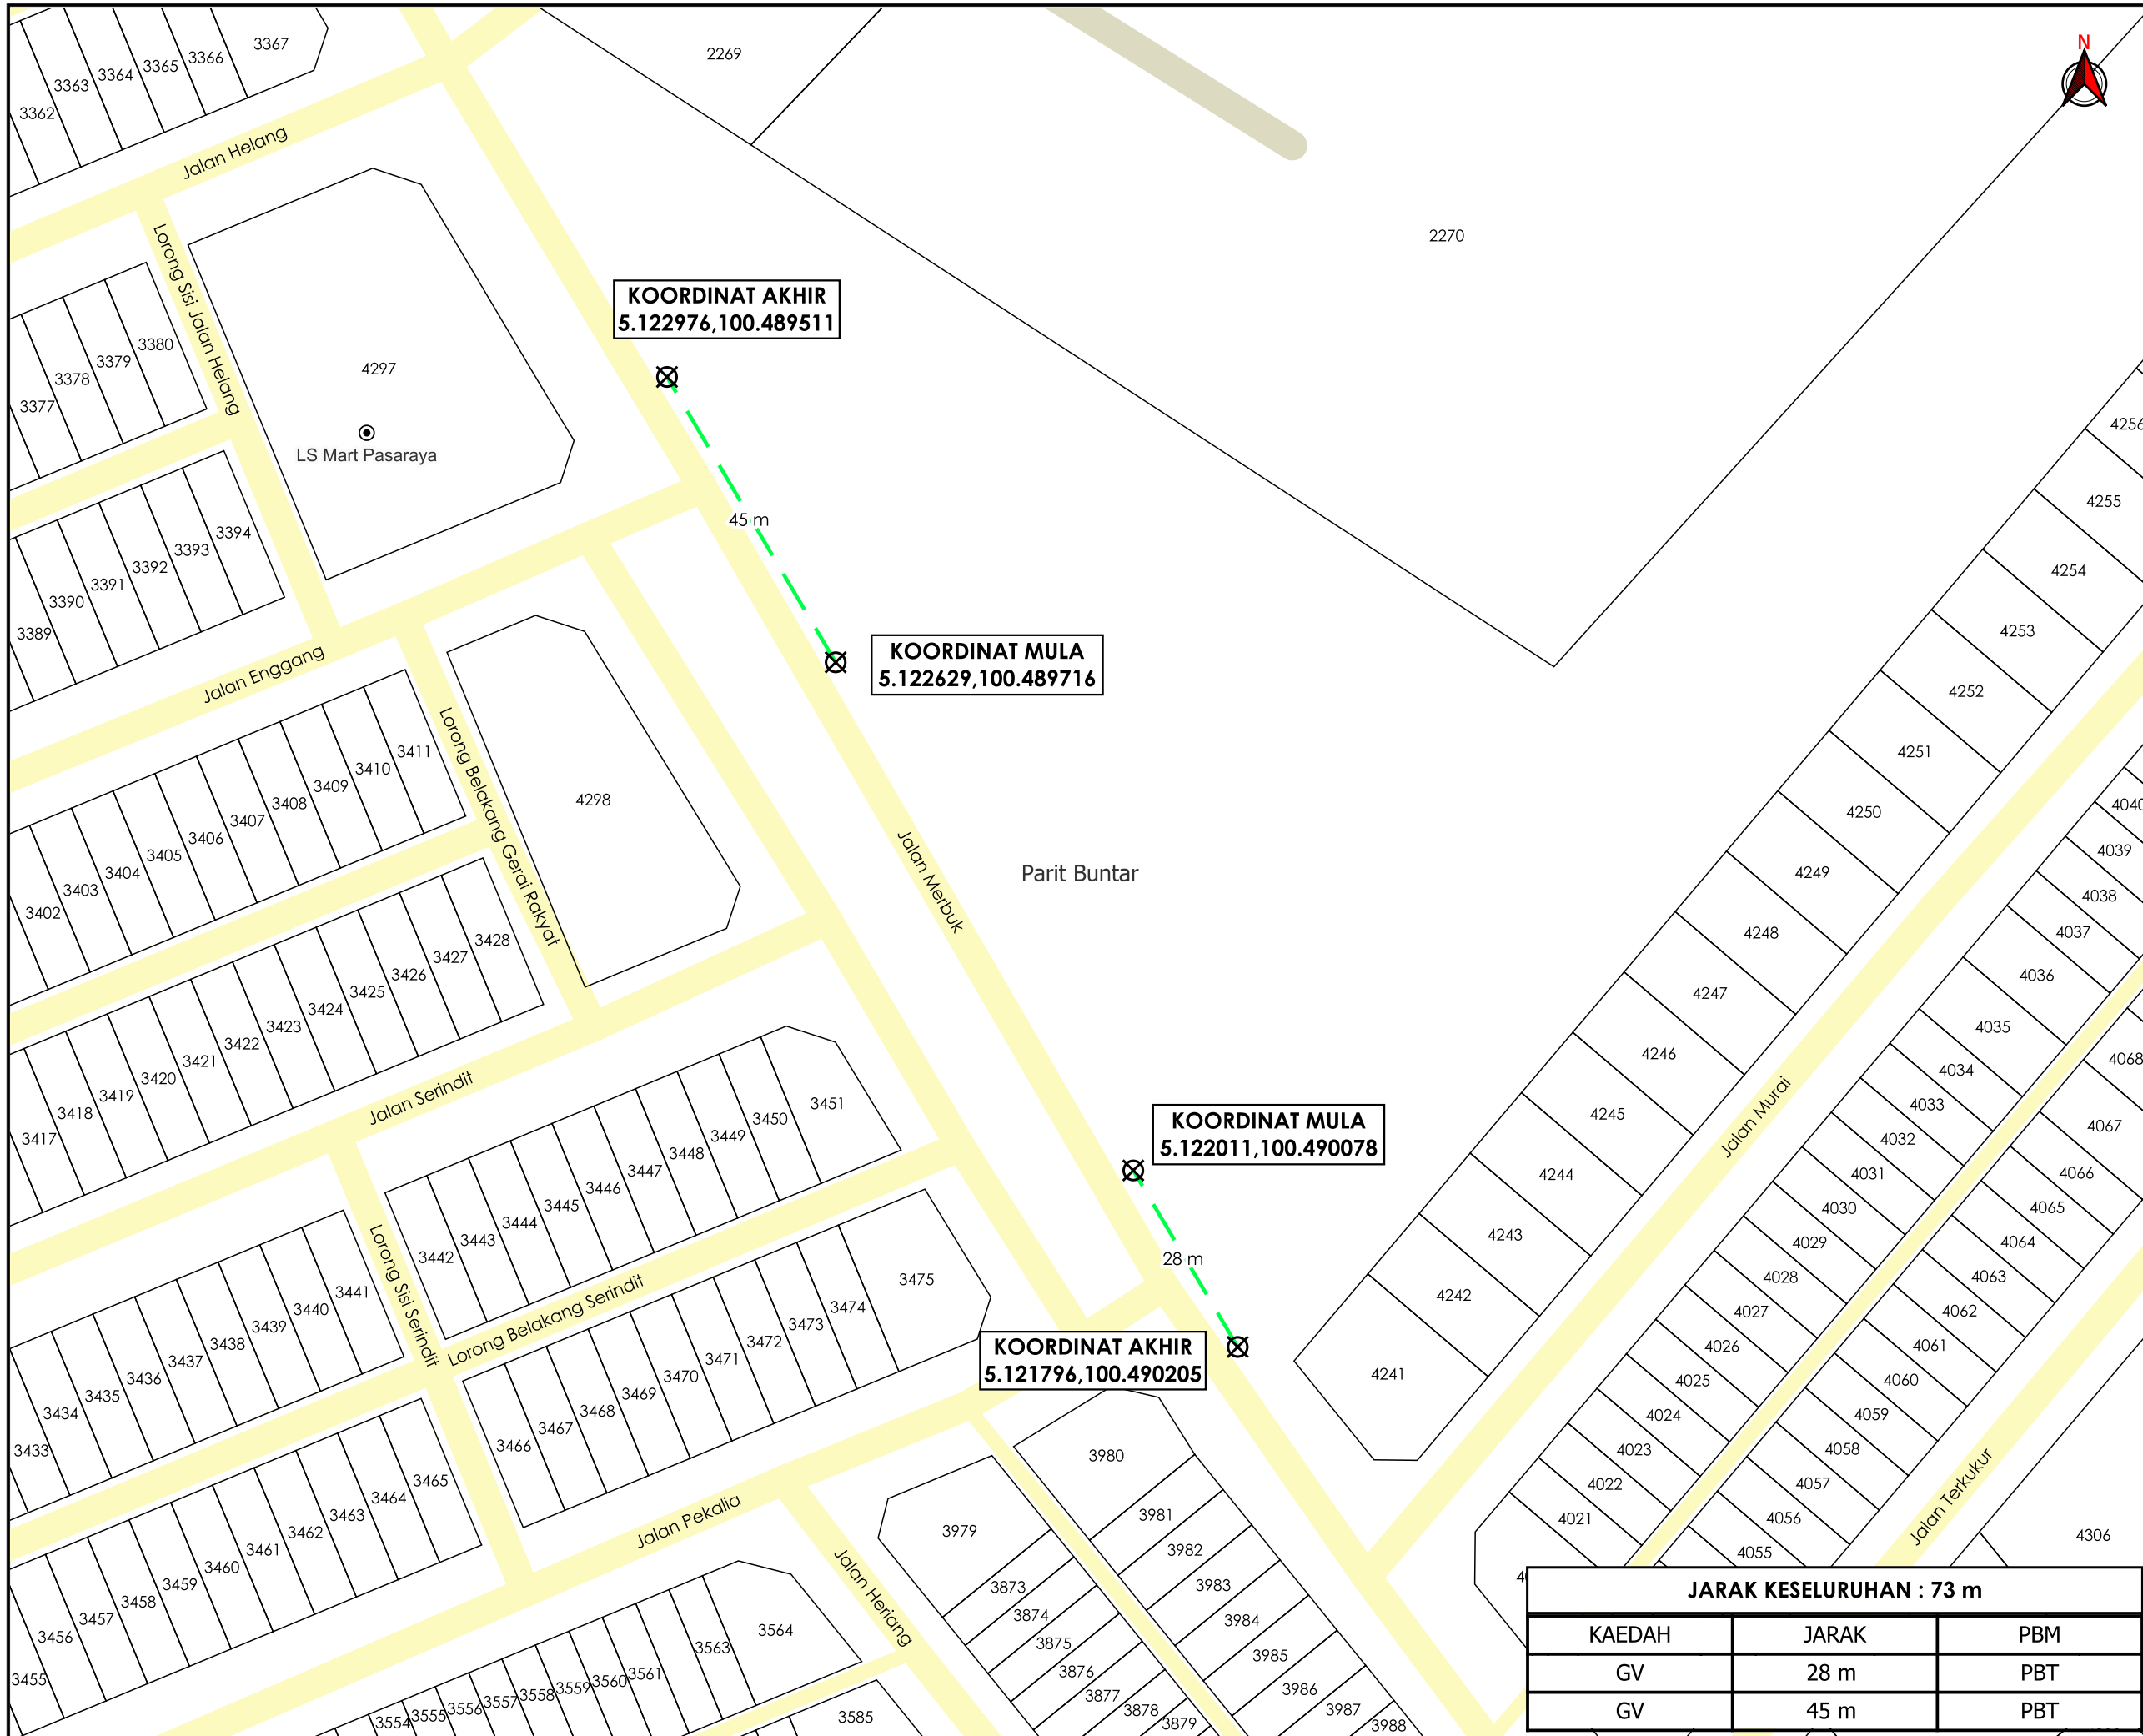

KOORDINAT AKHIR
5.122976,100.489511

KOORDINAT MULA
5.122629,100.489716

KOORDINAT MULA
5.122011,100.490078

KOORDINAT AKHIR
5.121796,100.490205

JARAK KESELURUHAN : 73 m

KAEDAH	JARAK	PBM
GV	28 m	PBT
GV	45 m	PBT



TAJUK PERMOHONAN
CADANGAN MEMBINA DAN MENYIAPKAN SKIM PERNIAGAAN DAN PERUMAHAN SELUAS 2.3806 EKAR (0.9634 HEKTAR) : I) 2 UNIT KEDAI BEKEMBAR 2 TINGKAT II) 13 UNIT KEDAI TERES 2 TINGKAT III) 4 UNIT RUMAH BERKEMBAR 2 TINGKAT IV) DAN LAIN-LAIN KEMUDAHAN BERKAITAN DI ATAS PT 3601 (NO.H.S.D: 9837), MUKIM PARIT BUNTAR, DAERAH KERIAN, PERAK DARUL RIDZUAN UNTUK TETUAN : DARSHAN SINGH A/L KARAM SINGH, AVTAR SINGH A/L UJAGAR SINGH, BHAGAT SINGH A/L UJAGAR SINGH, HARBHAJAN SINGH A/L UJAGAR SINGH, HARDYAL SINGH A/L UJAGAR SINGH & MANJEET SINGH A/L UJAGAR SINGH.

- PETUNJUK**
- JALAN PBT
 - JALAN PERSENDIRIAN
 - GRASS VERGE
 - X TITIK MULA/AKHIR

PIHAK BERKUASA MELULUS
MAJLIS DAERAH KERIAN



JENIS PELAN	PELAN IZIN LALU
PELUCIS PELAN	NOR ALIA
TARIKH DIKELUARKAN	2025-01-13
MUKA SURAT	1/1
NO FAIL RUJUKAN	PINDAAN
KUDR/LAP/B/01/25/0002	01

***PENGUKURAN BERDASARKAN JARAK SATELIT**