


**KORIDOR
UTILITI**
DARUL RIDZUAN



**PROJEK PENYEDIAAN POINT OF PRESENCE (POP) FASA 2
HAB INFRASTUKTUR GENTIAN OPTIK BERHAMPIRAN DENGAN
SEKOLAH, PREMIS KERAJAAN DAN KOMUNITI SEKITARNYA
OLEH KEMENTERIAN KOMUNIKASI (ZON UTARA – PERAK &
KEDAH) SERAHAN DOKUMEN LENGKAP BAGI PERMOHONAN
KELULUSAN IZIN LALU AEA3089 - SEKOLAH MENENGAH
KEBANGSAAN GUNUNG SEMANGGOL**

PELAN IZIN LALU

**NO FAIL RUJUKAN
KUDR/KACP/A/04/25/0331**

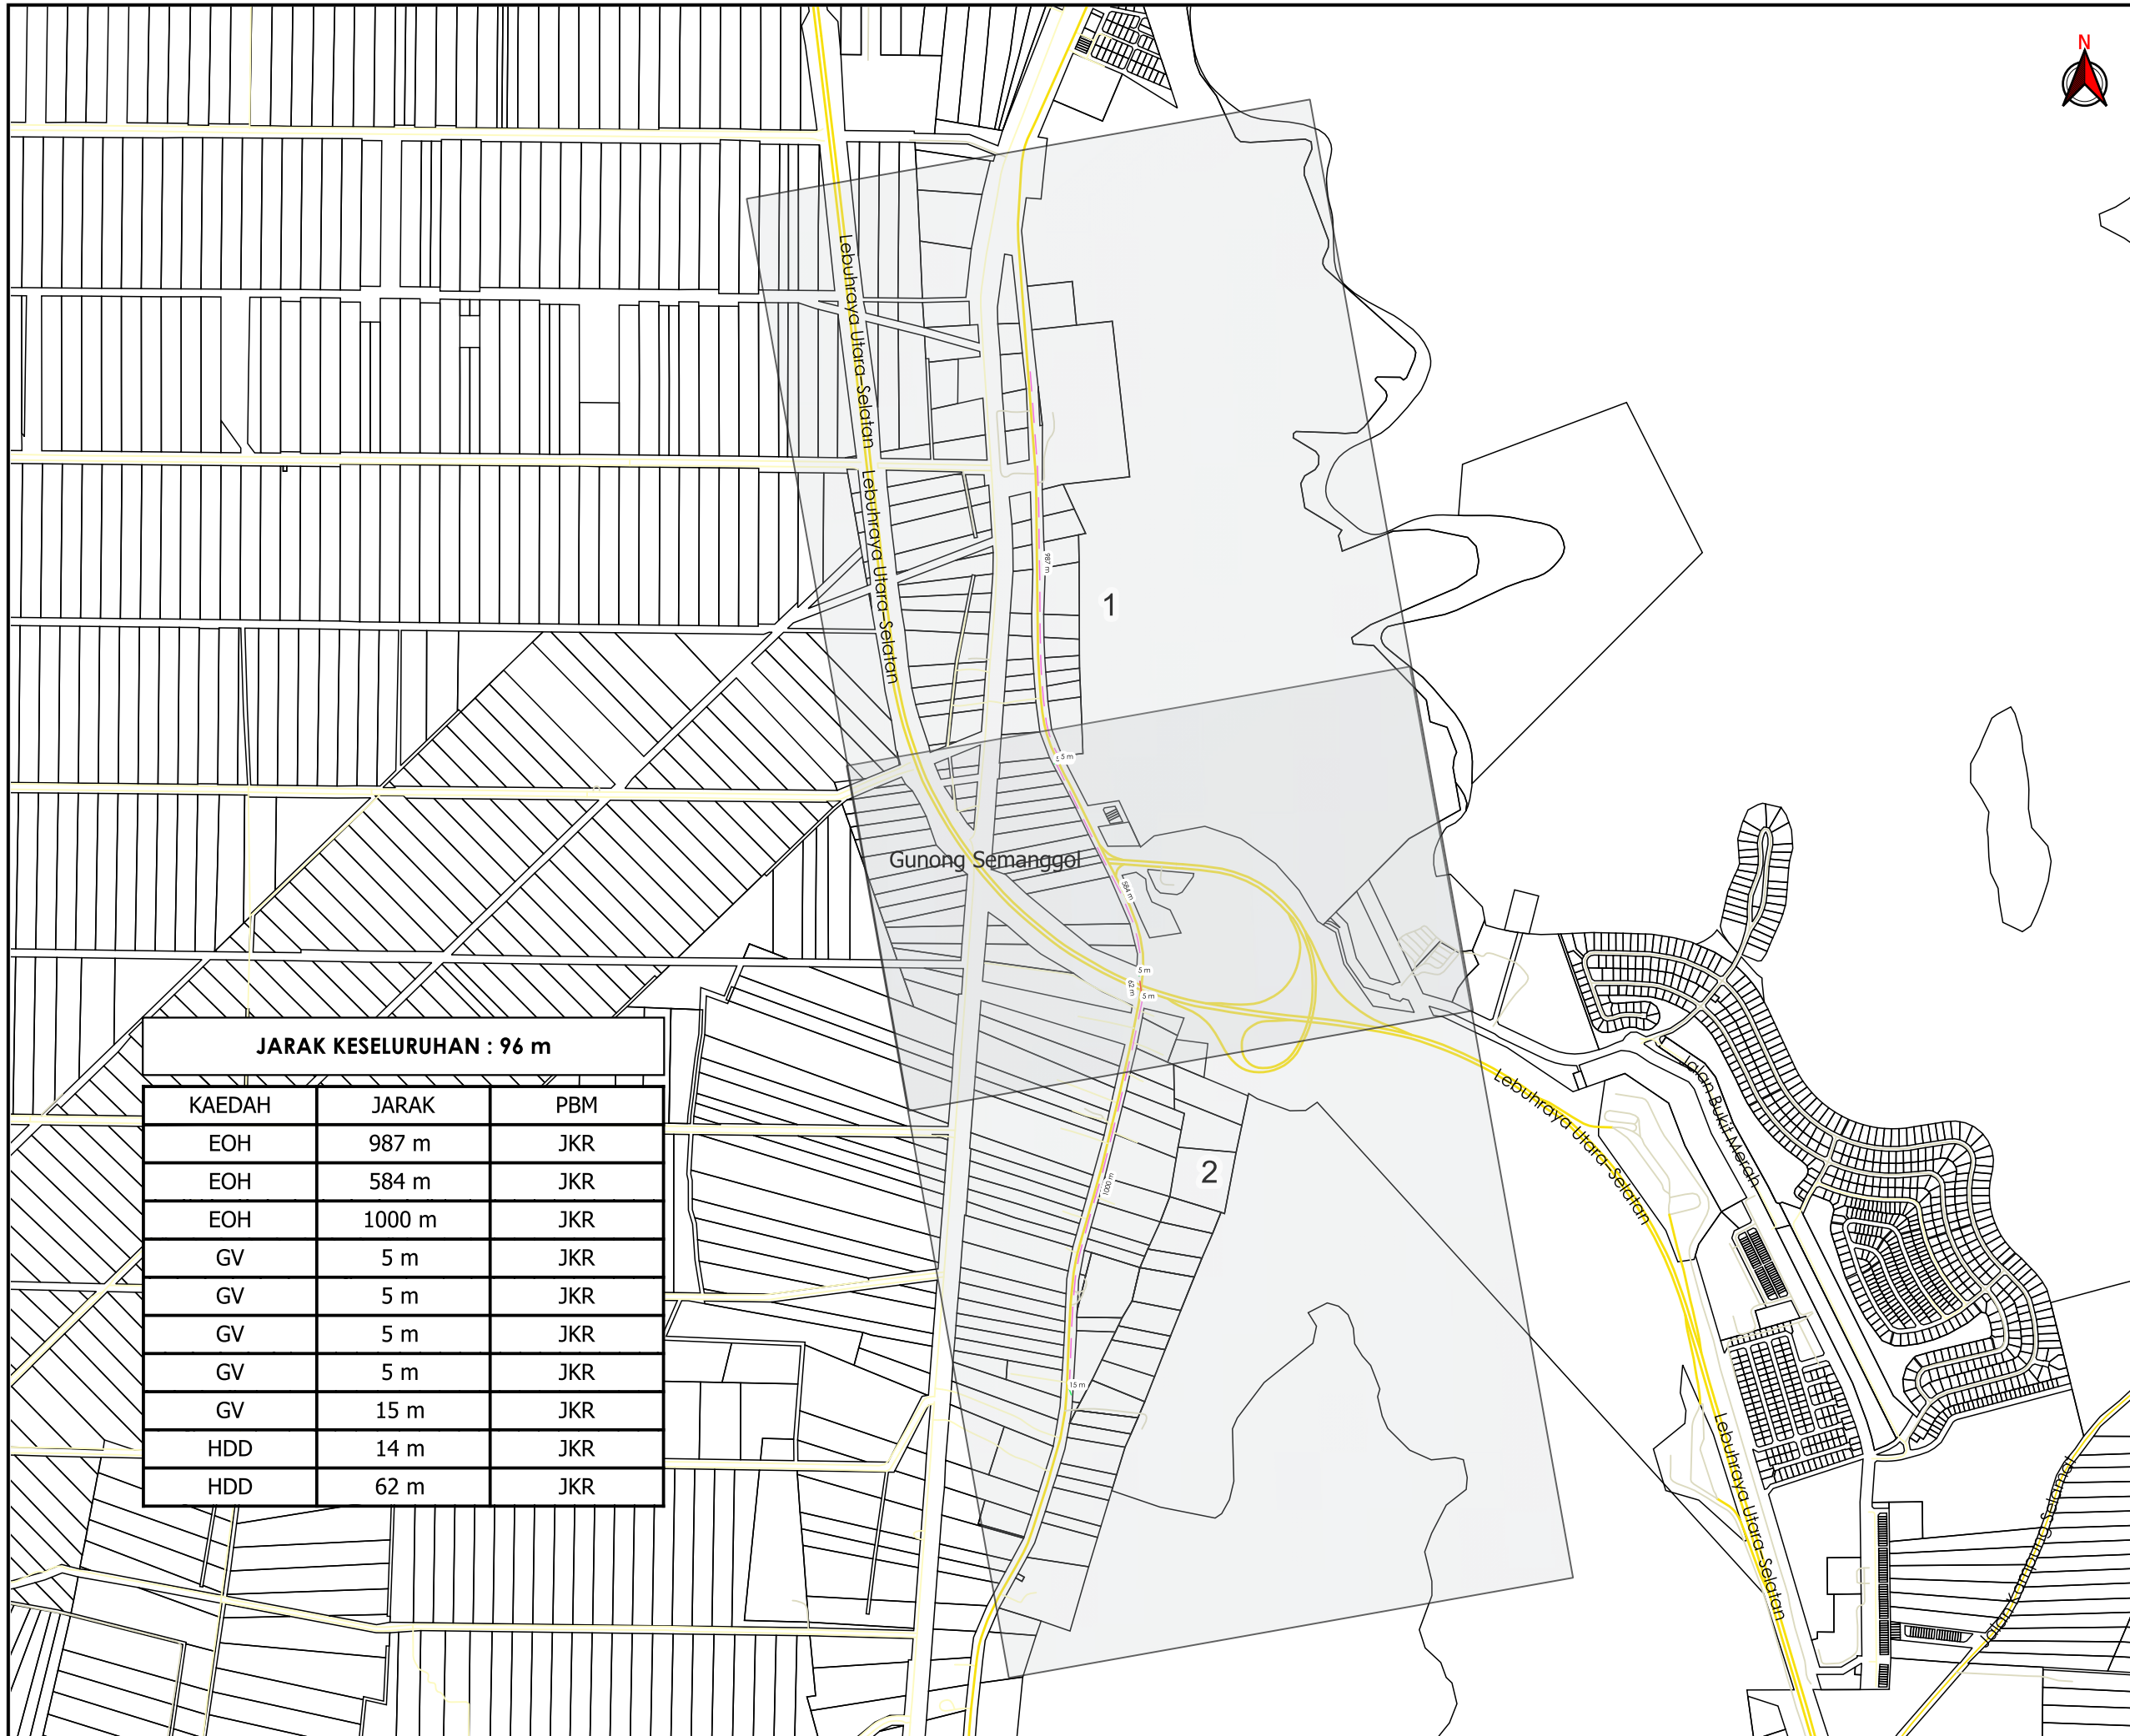

AGENSI PENYELARAS
KORIDOR UTILITI
 DARUL RIDZUAN



TAJUK PERMOHONAN
 PROJEK PENYEDIAAN POINT OF PRESENCE (POP) FASA 2 HAB INFRASTRUKTUR GENTIAN OPTIK BERHAMPIRAN DENGAN SEKOLAH, PREMIS KERAJAAN DAN KOMUNITI SEKITARNYA OLEH KEMENTERIAN KOMUNIKASI (ZON UTARA - PERAK & KEDAH) SERAHAN DOKUMEN LENGKAP BAGI PERMOHONAN KELULUSAN IZIN LALU AEA3089 - SEKOLAH MENENGAH KEBANGSAAN GUNONG SEMANGGOL

PETUNJUK

- JALAN JKR
- JALAN PBT
- JALAN PERSENDIRIAN
- EXISTING OVERHEAD
- GRASS VERGE
- HORIZONTAL DIRECTIONAL DRILLING

JARAK KESELURUHAN : 96 m


KAEDAH	JARAK	PBM
EOH	987 m	JKR
EOH	584 m	JKR
EOH	1000 m	JKR
GV	5 m	JKR
GV	5 m	JKR
GV	5 m	JKR
GV	5 m	JKR
GV	15 m	JKR
HDD	14 m	JKR
HDD	62 m	JKR

PIHAK BERKUASA MELULUS
 **JABATAN KERJA RAYA KERIAN**

PENYEDIA UTILITI


JENIS PELAN	PELAN IZIN LALU
PELUKIS PELAN	NURUL ASHIKEEN
TARIKH DIKELUARKAN	2025-02-25
MUKA SURAT	0/2
NO FAIL RUJUKAN	PINDAAN
KUDR/KACP/A/04/25/0331	00

*PENGUKURAN BERDASARKAN JARAK SATELIT

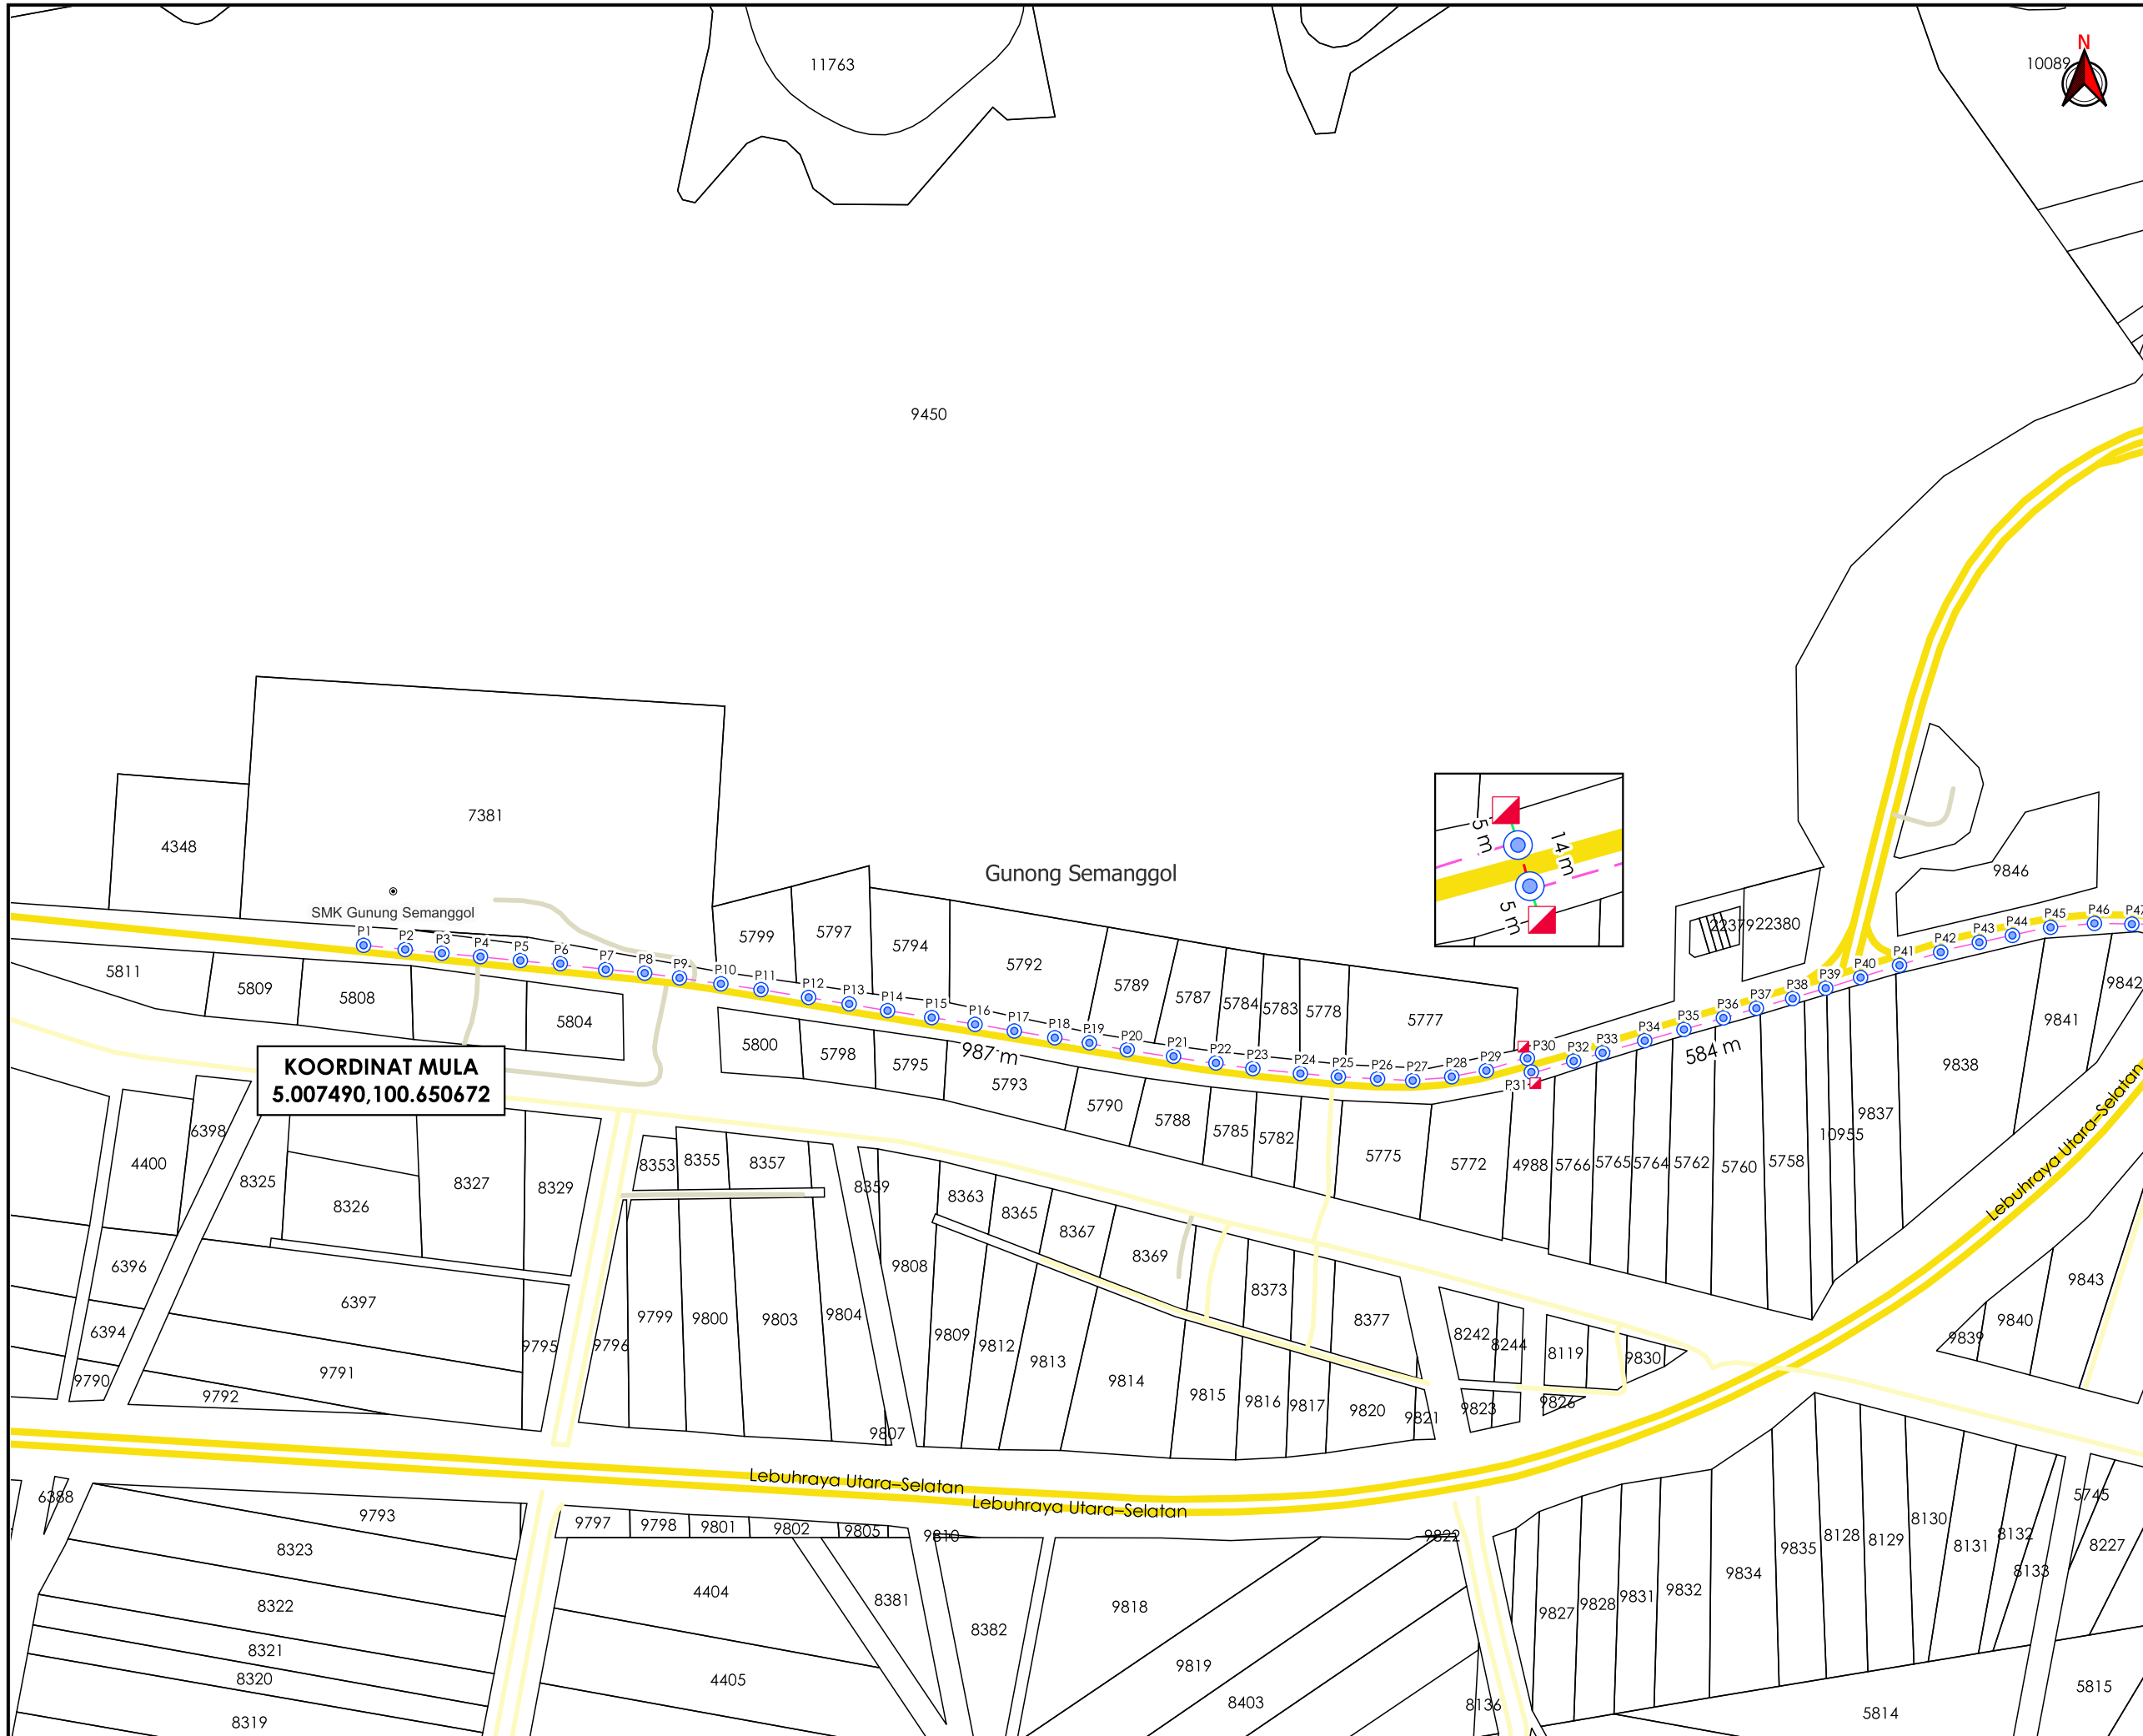

AGENSI PENYELARAS

KORIDOR UTILITI

DARUL RIDZUAN



TAJUK PERMOHONAN
 PROJEK PENYEDIAAN POINT OF PRESENCE (POP) FASA 2 HAB INFRASTRUKTUR GENTIAN OPTIK BERHAMPIRAN DENGAN SEKOLAH, PREMIS KERAJAAN DAN KOMUNITI SEKITARNYA OLEH KEMENTERIAN KOMUNIKASI (ZON UTARA - PERAK & KEDAH) SERAHAN DOKUMEN LENGKAP BAGI PERMOHONAN KELULUSAN IZIN LALU AEA3089 - SEKOLAH MENENGAH KEBANGSAAN GUNUNG SEMANGGOL

PETUNJUK

- JALAN JKR
- JALAN PBT
- JALAN PERSENDIRIAN
- EXISTING OVERHEAD
- GRASS VERGE
- HORIZONTAL DIRECTIONAL DRILLING
- MANHOLE CADANGAN
- TIANG SEDIA ADA

PIHAK BERKUASA MELULUS




**JABATAN KERJA RAYA
KERIAN**

PENYEDIA UTILITI



JENIS PELAN	PELAN IZIN LALU
PELUKIS PELAN	NURUL ASHIKEEN
TARIKH DIKELUARKAN	2025-02-25
MUKA SURAT	1/2
NO FAIL RUJUKAN	PINDAAN
KUDR/KACP/A/04/25/0331	00

***PENGUKURAN BERDASARKAN JARAK SATELIT**

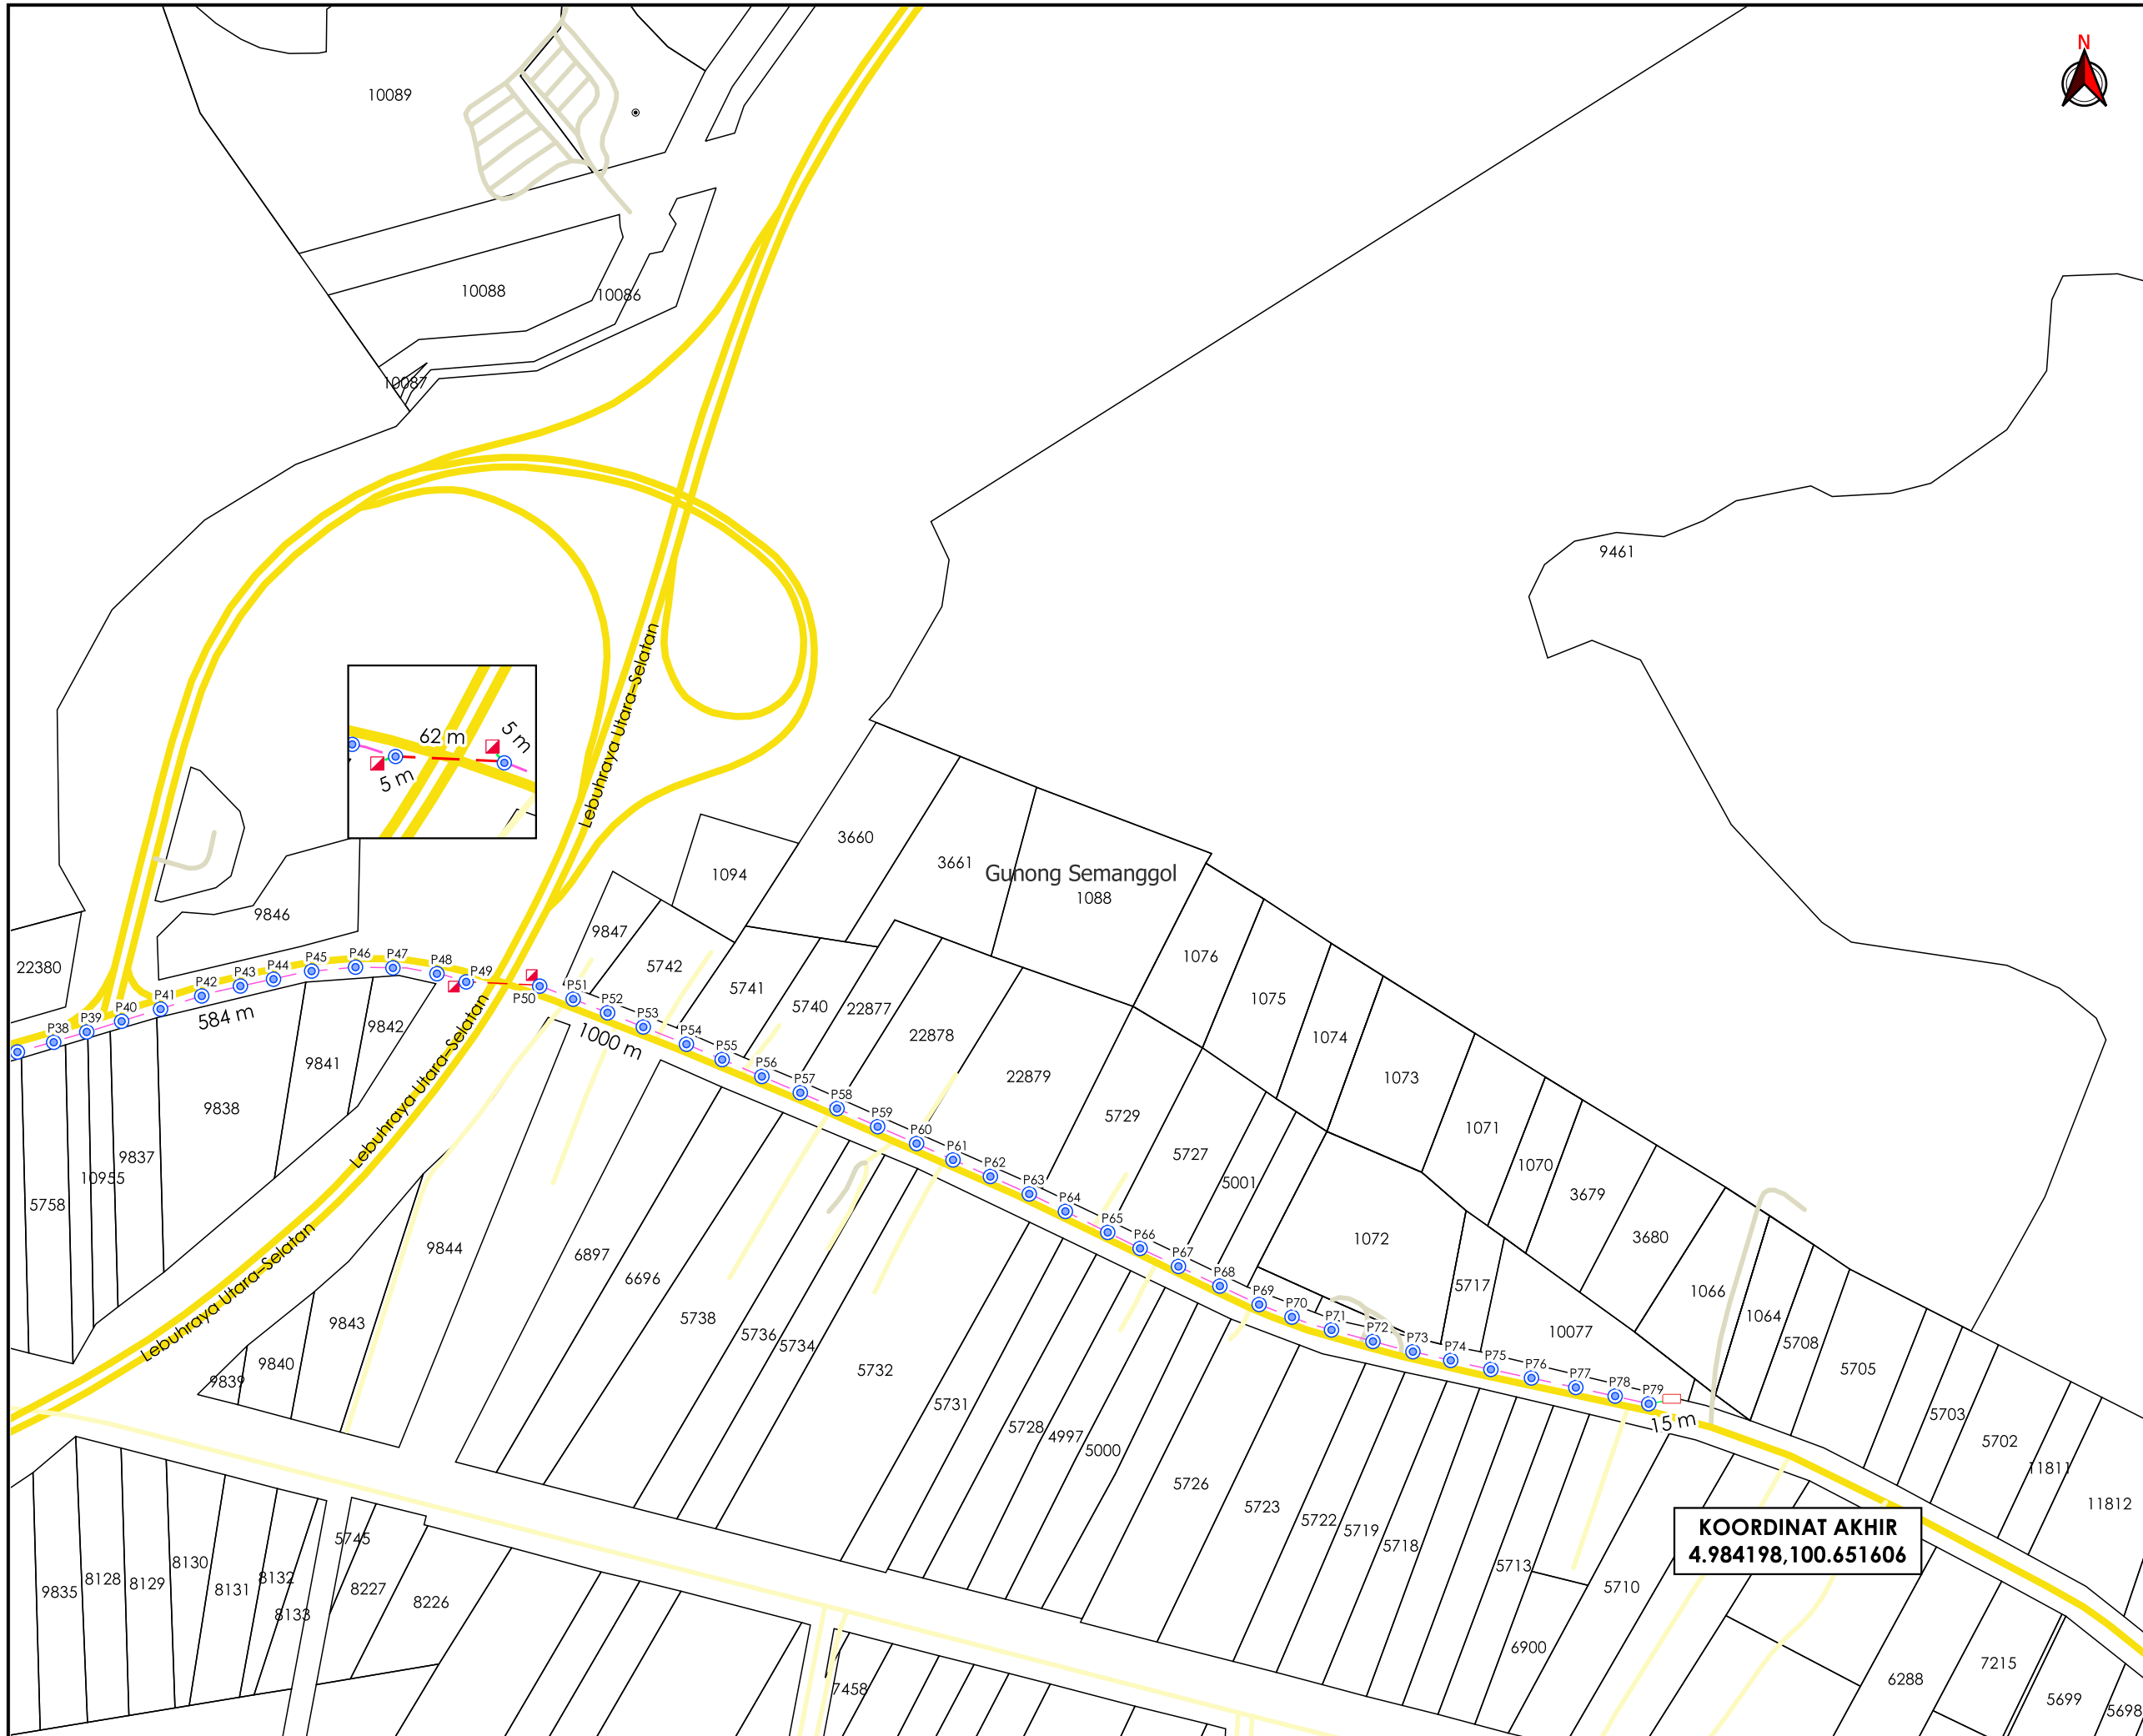

AGENSI PENYELARAS
KORIDOR UTILITI
 DARUL RIDZUAN



TAJUK PERMOHONAN
 PROJEK PENYEDIAAN POINT OF PRESENCE (POP) FASA 2 HAB INFRASTRUKTUR GENTIAN OPTIK BERHAMPIRAN DENGAN SEKOLAH, PREMIS KERAJAAN DAN KOMUNITI SEKITARNYA OLEH KEMENTERIAN KOMUNIKASI (ZON UTARA - PERAK & KEDAH) SERAHAN DOKUMEN LENGKAP BAGI PERMOHONAN KELULUSAN IZIN LALU AEA3089 - SEKOLAH MENENGAH KEBANGSAAN GUNONG SEMANGGOL

PETUNJUK

	JALAN JKR
	JALAN PBT
	JALAN PERSENDIRIAN
	EXISTING OVERHEAD
	GRASS VERGE
	HORIZONTAL DIRECTIONAL DRILLING
	MANHOLE CADANGAN
	KABINET CADANGAN
	TIANG SEDIA ADA

PIHAK BERKUASA MELULUS
 **JABATAN KERJA RAYA KERIAN**

PENYEDIA UTILITI


JENIS PELAN	PELAN IZIN LALU
PELUKIS PELAN	NURUL ASHIKEEN
TARIKH DIKELUARKAN	2025-02-25
MUKA SURAT	2/2
NO FAIL RUJUKAN	PINDAAN
KUDR/KACP/A/04/25/0331	00

KOORDINAT AKHIR
 4.984198, 100.651606

*PENGUKURAN BERDASARKAN JARAK SATELIT