

**KORIDOR
UTILITI**
DARUL RIDZUAN




**PROJEK PENYEDIAAN POINT OF PRESENCE (POP) FASA 2 HAB
INFRASTUKTUR GENTIAN OPTIK BERHAMPIRAN DENGAN SEKOLAH,
PREMIS KERAJAAN DAN KOMUNITI SEKITARNYA OLEH KEMENTERIAN
KOMUNIKASI (ZON UTARA – PERAK & KEDAH) SERAHAN DOKUMEN
LENGKAP BAGI PERMOHONAN KELULUSAN IZIN LALU ABC0067 -
SEKOLAH JENIS KEBANGSAAN (CINA) KHAI MENG**

PELAN IZIN LALU

(PINDAAN 01)

**NO FAIL RUJUKAN
KUDR/KACP/A/05/25/0419**

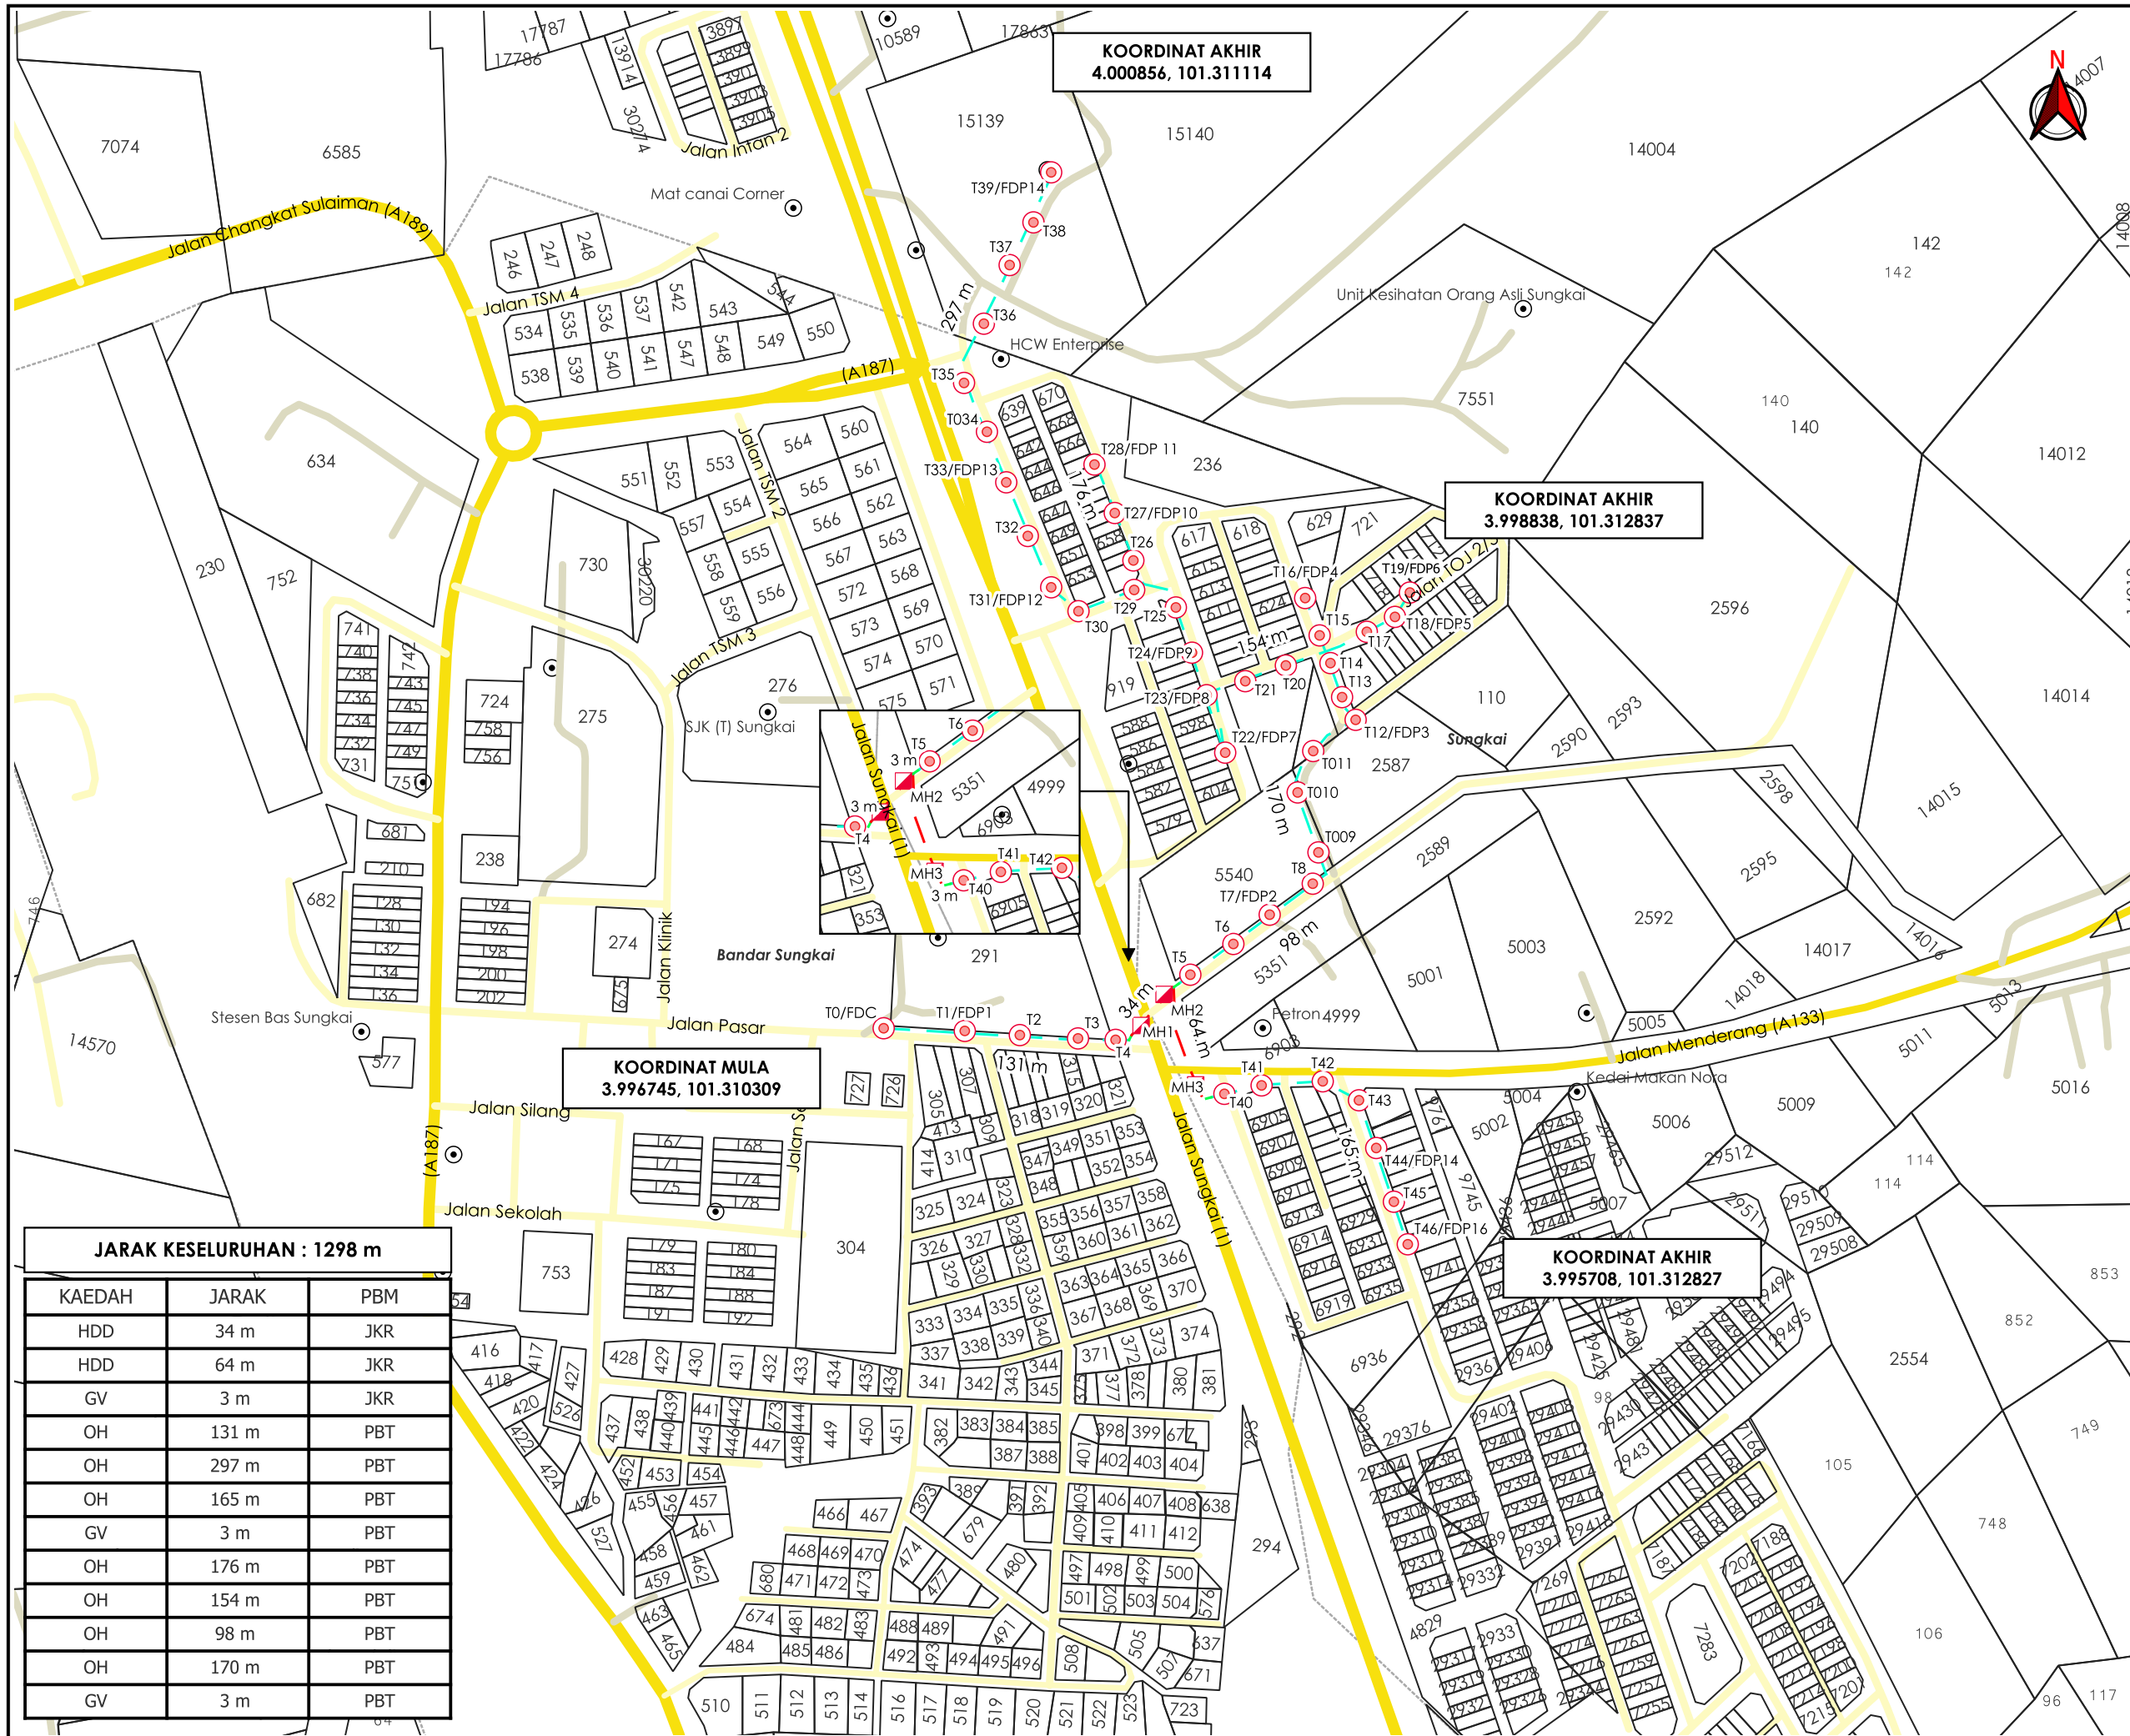

KOORDINAT AKHIR
4.000856, 101.311114

KOORDINAT AKHIR
3.998838, 101.312837

KOORDINAT MULA
3.996745, 101.310309

KOORDINAT AKHIR
3.995708, 101.312827

JARAK KESELURUHAN : 1298 m

KAEDAH	JARAK	PBM
HDD	34 m	JKR
HDD	64 m	JKR
GV	3 m	JKR
OH	131 m	PBT
OH	297 m	PBT
OH	165 m	PBT
GV	3 m	PBT
OH	176 m	PBT
OH	154 m	PBT
OH	98 m	PBT
OH	170 m	PBT
GV	3 m	PBT

AGENSI PENYELARAS
KORIDOR UTILITI
DARUL RIDZUAN



TAJUK PERMOHONAN
PROJEK PENYEDIAAN POINT OF PRESENCE (POP) FASA 2 HAB INFRASTRUKTUR GENTIAN OPTIK BERHAMPIRAN DENGAN SEKOLAH, PREMIS KERAJAAN DAN KOMUNITI SEKITARNYA OLEH KEMENTERIAN KOMUNIKASI (ZON UTARA – PERAK & KEDAH) SERAHAN DOKUMEN LENGKAP BAGI PERMOHONAN KELULUSAN IZIN LALU ABC0067 - SEKOLAH JENIS KEBANGSAAN (CINA) KHAI MENG

- PETUNJUK**
- JALAN JKR
 - JALAN PBT
 - JALAN PERSENDIRIAN
 - GRASS VERGE
 - HORIZONTAL DIRECTIONAL DRILLING
 - OVERHEAD
 - MANHOLE CADANGAN
 - TIANG CADANGAN

PIHAK BERKUASA MELULUS

	JABATAN KERJA RAYA BATANG PADANG
	MAJLIS DAERAH TAPAH

PENYEDIA UTILITI



JENIS PELAN	PELAN IZIN LALU
PELUKIS PELAN	SYAFIQAH NAZHIRAH
TARIKH DIKELUARKAN	2025-07-10
MUKA SURAT	1/1
NO FAIL RUJUKAN	PINDAAN
KUDR/KACP/A/05/25/0419	01

***PENGUKURAN BERDASARKAN JARAK SATELIT**