


**KORIDOR  
UTILITI**  
DARUL RIDZUAN



**PROJEK PENYEDIAAN POINT OF PRESENCE (POP) FASA 2  
HAB INFRASTRUKTUR GENTIAN OPTIK BERHAMPIRAN DENGAN  
SEKOLAH, PREMIS KERAJAAN DAN KOMUNITI SEKITARNYA  
OLEH KEMENTERIAN KOMUNIKASI (ZON UTARA – PERAK &  
KEDAH) SERAHAN DOKUMEN LENGKAP BAGI PERMOHONAN  
KELULUSAN IZIN LALU AEA4131 – SEKOLAH MENENGAH  
KEBANGSAAN RLKT LASAH**

**PELAN IZIN LALU  
(PINDAAN 01)**

**NO FAIL RUJUKAN  
KUDR/KACP/A/03/25/0217**

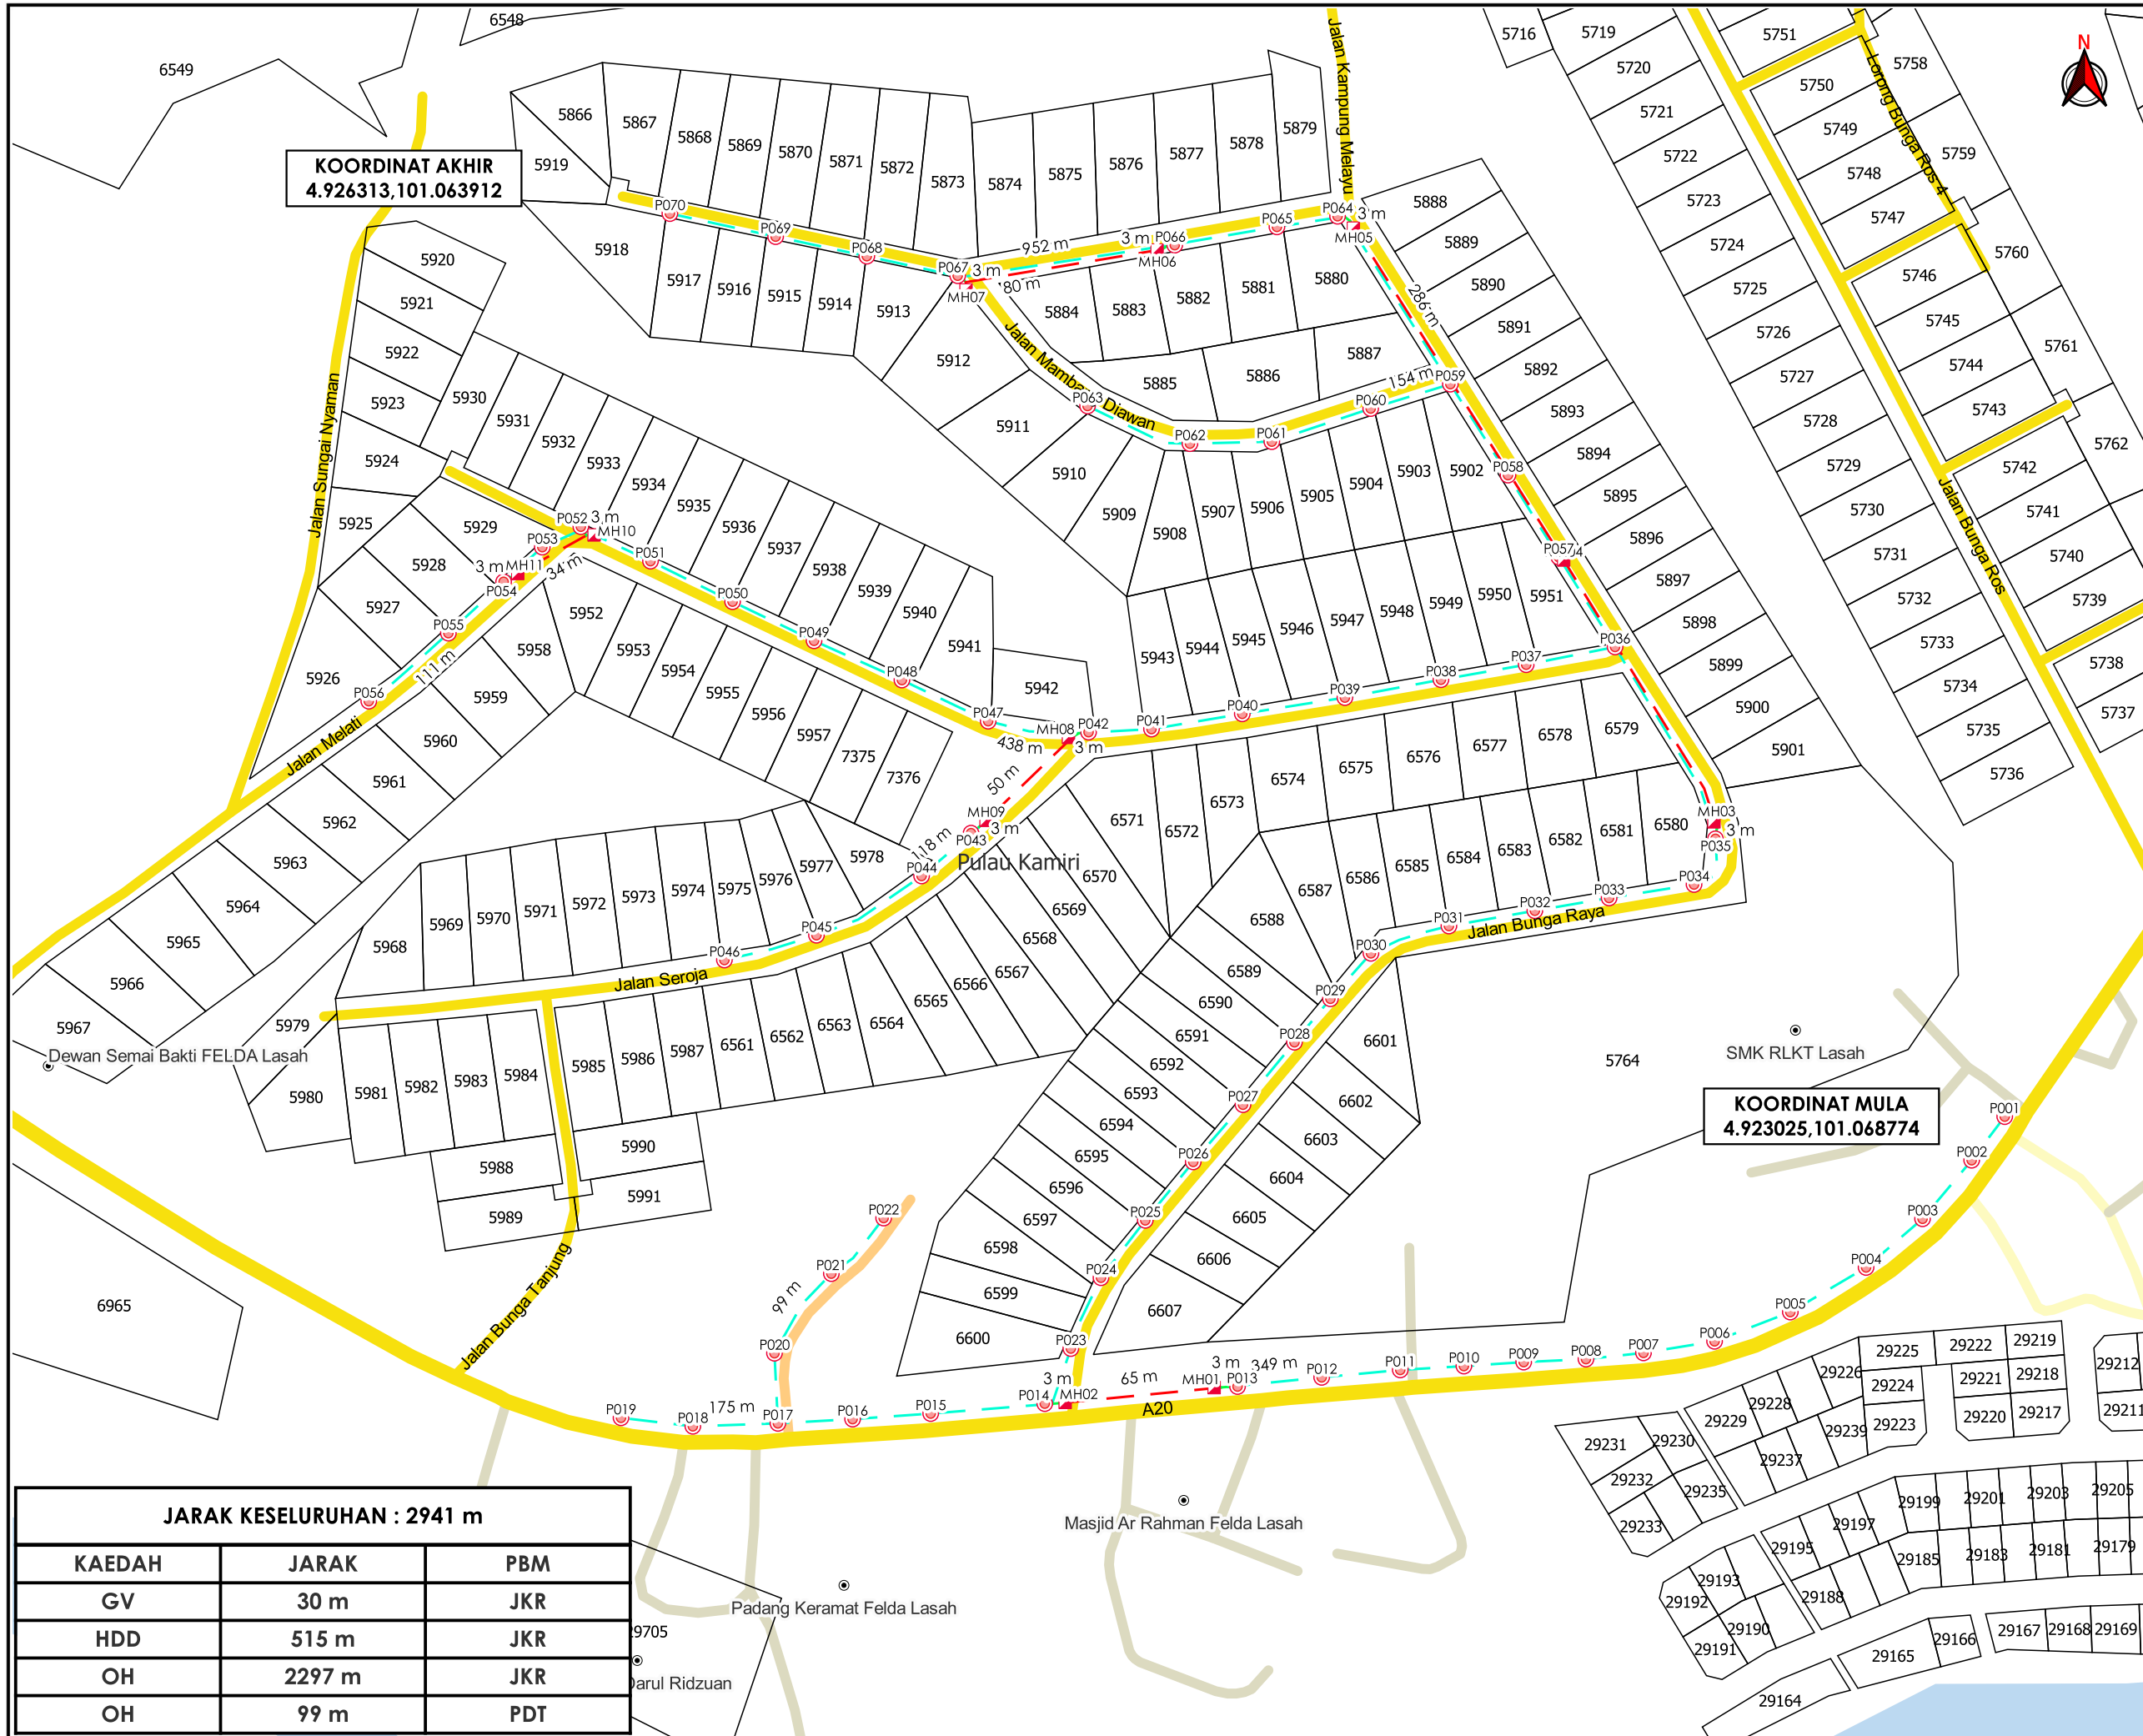

**KOORDINAT AKHIR**  
4.926313,101.063912

**KOORDINAT MULA**  
4.923025,101.068774

AGENSI PENYELARAS  
**KORIDOR UTILITI**  
DARUL RIDZUAN



**TAJUK PERMOHONAN**  
PROJEK PENYEDIAAN POINT OF PRESENCE (POP) FASA 2 HAB INFRASTRUKTUR GENTIAN OPTIK BERHAMPIRAN DENGAN SEKOLAH, PREMIS KERAJAAN DAN KOMUNITI SEKITARNYA OLEH KEMENTERIAN KOMUNIKASI (ZON UTARA - PERAK & KEDAH) SERAHAN DOKUMEN LENGKAP BAGI PERMOHONAN KELULUSAN INZIN LALU AEA4131 - SEKOLAH MENENGAH KEBANGSAAN RLKT LASAH

- PETUNJUK**
- JALAN JKR
  - JALAN PBT
  - JALAN PERSENDIRIAN
  - JALAN PEJABAT DAERAH
  - GRASS VERGE
  - HORIZONTAL DIRECTIONAL DRILLING
  - OVERHEAD
  - ◻ MANHOLE CADANGAN
  - ◉ TIANG CADANGAN

**PIHAK BERKUASA MELULUS**

	JABATAN KERJA RAYA KUALA KANGSAR
	PEJABAT DAERAH & TANAH KECIL SG SIPUT

**PENYEDIA UTILITI**

JENIS PELAN	PELAN INZIN LALU
PELUKIS PELAN	SYAHMIZA SUHAILA
TARIKH DIKELUARKAN	2025-04-21
MUKA SURAT	1/1
NO FAIL RUJUKAN	PINDAAN
KUDR/KACP/A/03/25/0217	<b>01</b>

**JARAK KESELURUHAN : 2941 m**

KAEDAH	JARAK	PBM
GV	30 m	JKR
HDD	515 m	JKR
OH	2297 m	JKR
OH	99 m	PDT

\*PENGUKURAN BERDASARKAN JARAK SATELIT