

**KORIDOR  
UTILITI**  
DARUL RIDZUAN




**PROJEK PENYEDIAAN POINT OF PRESENCE (POP) FASA 2 HAB  
INFRASTUKTUR GENTIAN OPTIK BERHAMPIRAN DENGAN  
SEKOLAH, PREMIS KERAJAAN DAN KOMUNITI SEKITARNYA  
OLEH KEMENTERIAN KOMUNIKASI (ZON UTARA - PERAK &  
KEDAH) SERAHAN DOKUMEN LENGKAP BAGI PERMOHONAN  
KELULUSAN IZIN LALU ABD2170 - SEKOLAH JENIS  
KEBANGSAAN (TAMIL) TRONOH**

**PELAN IZIN LALU**

**(PINDAAN - 01)**

**NO FAIL RUJUKAN  
KUDR/KACP/A/01/25/0003**

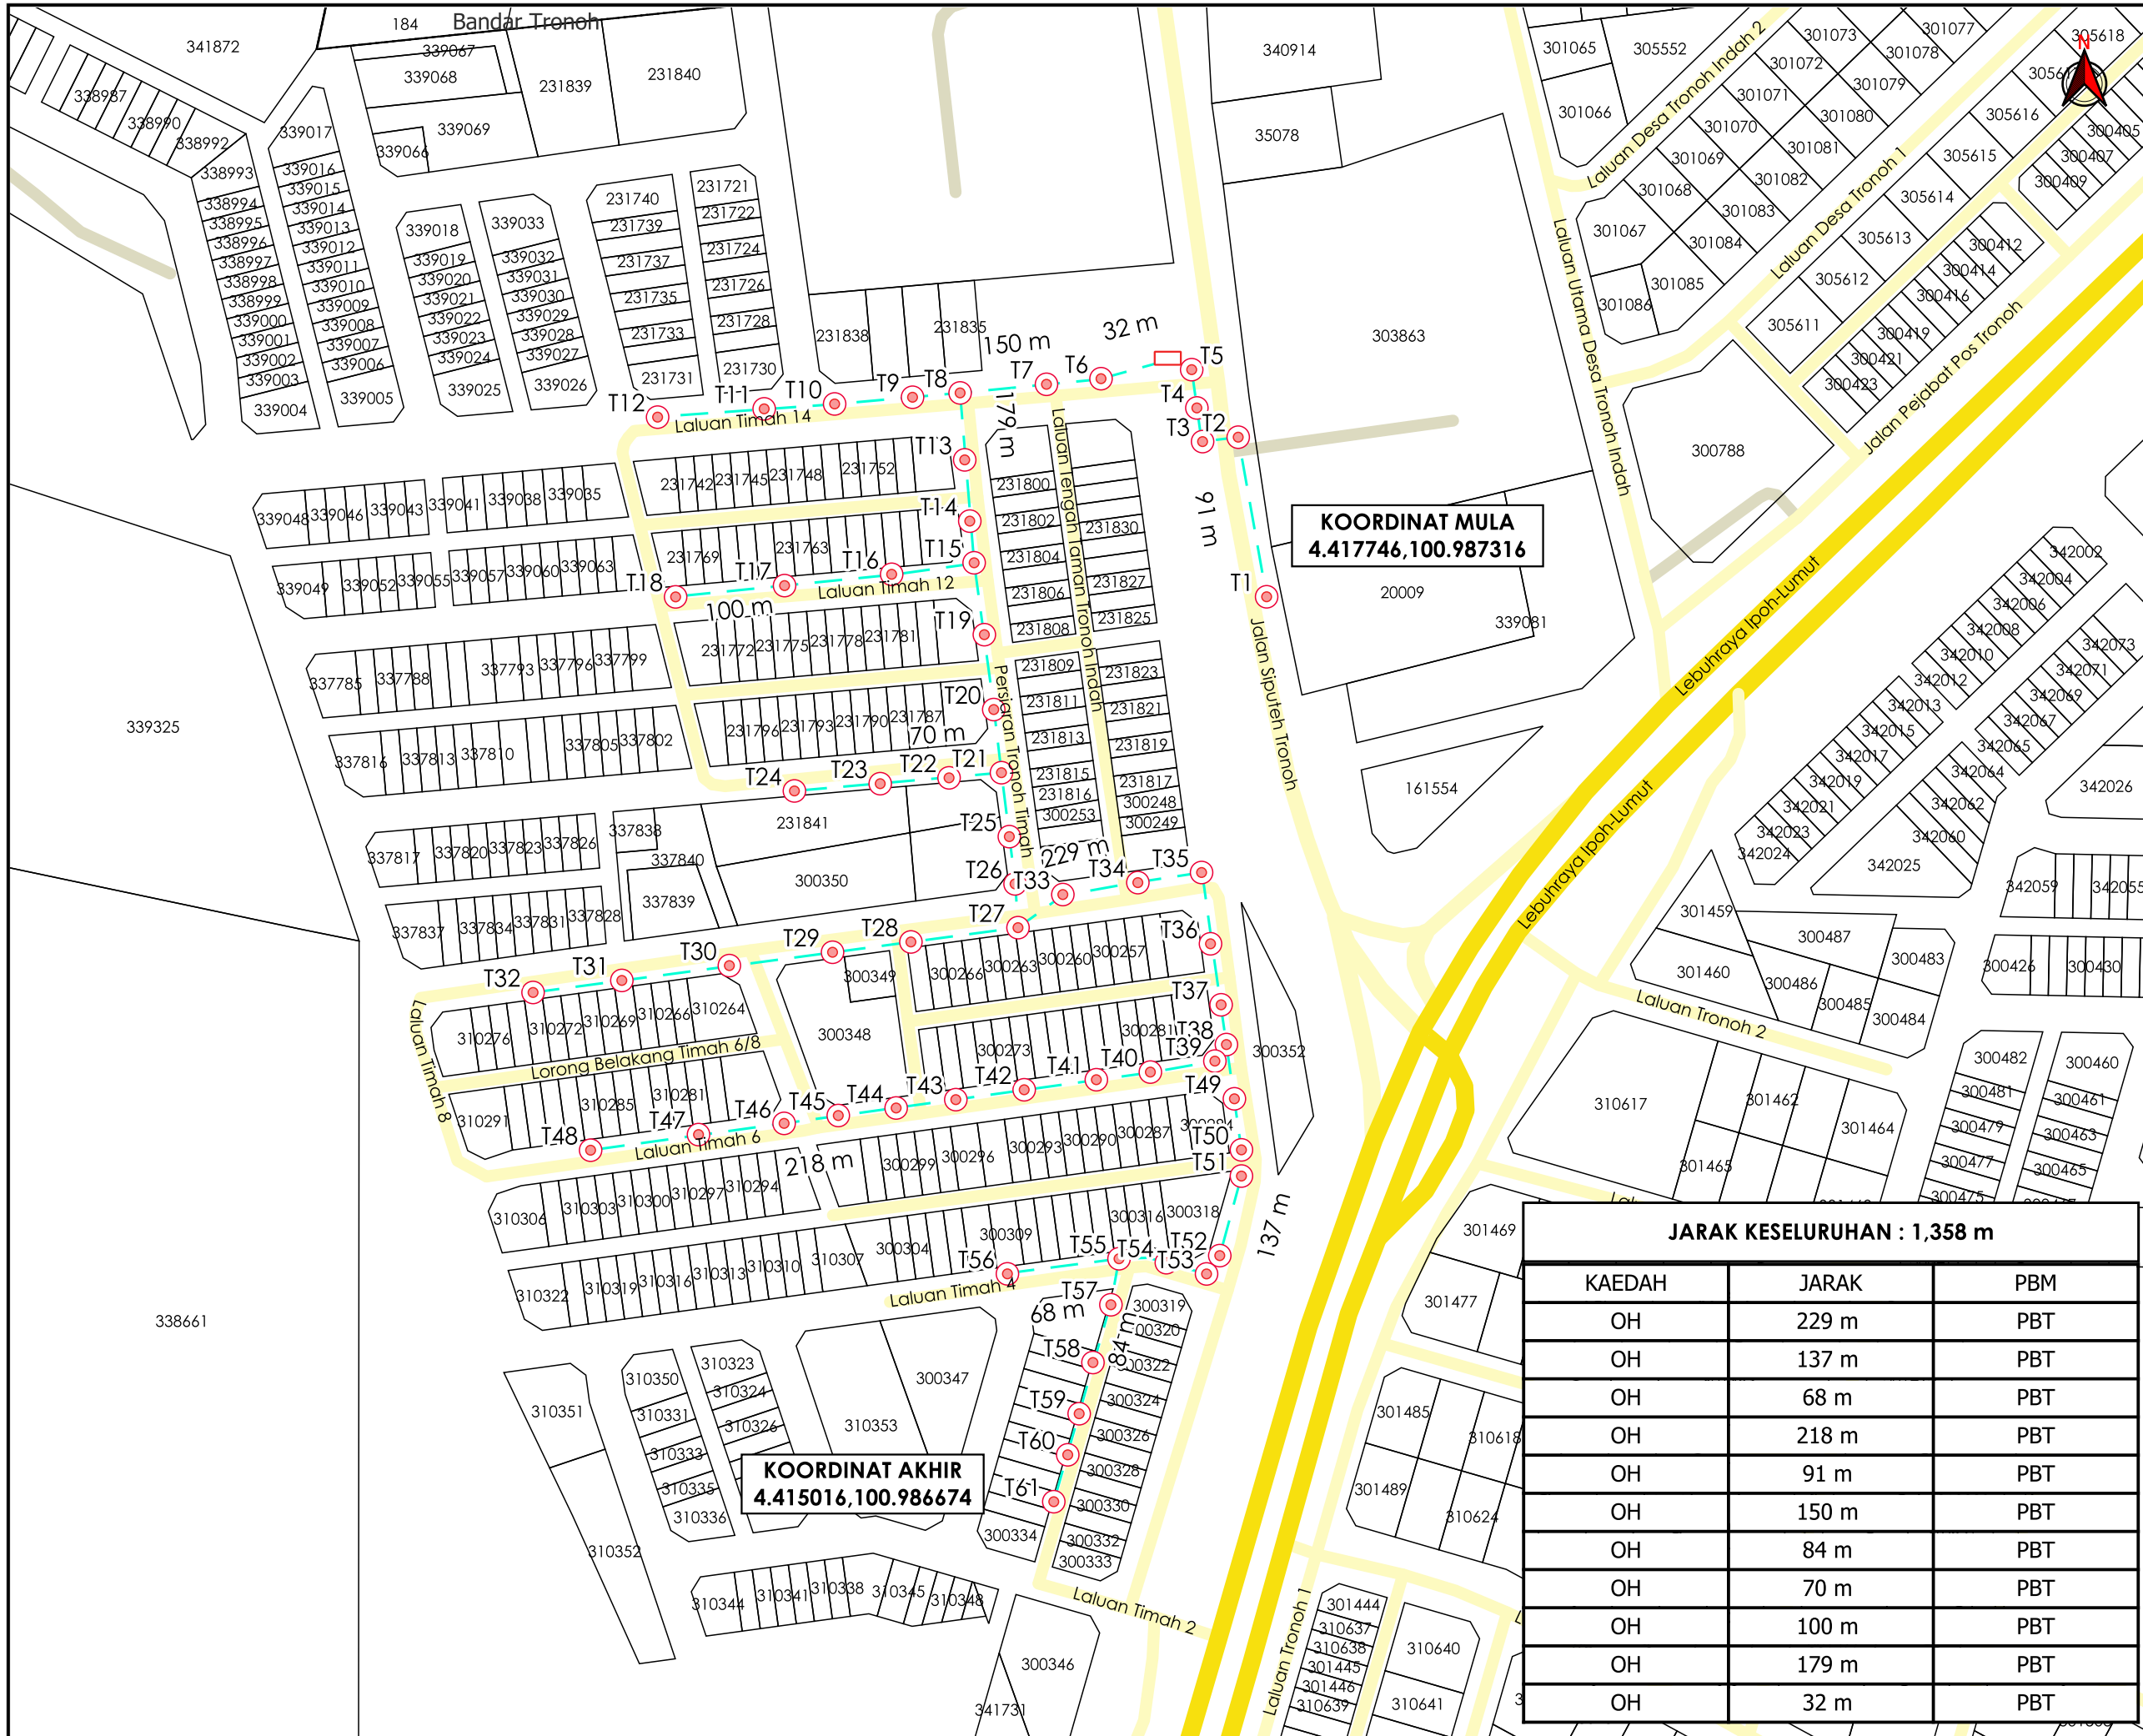

**TAJUK PERMOHONAN**  
 PROJEK PENYEDIAAN POINT OF PRESENCE (POP) FASA 2 HAB INFRASTRUKTUR GENTIAN OPTIK BERHAMPIRAN DENGAN SEKOLAH, PREMIS KERAJAAN DAN KOMUNITI SEKITARNYA OLEH KEMENTERIAN KOMUNIKASI (ZON UTARA - PERAK & KEDAH) SERAHAN DOKUMEN LENGKAP BAGI PERMOHONAN KELULUSAN IZIN LALU ABD2170 - SEKOLAH JENIS KEBANGSAAN (TAMIL) TRONOH

- PETUNJUK**
- JALAN JKR
  - JALAN PBT
  - JALAN PERSENDIRIAN
  - KABEL FIBRE OPTIK
  - TIANG CADANGAN
  - KABINET CADANGAN

**PIHAK BERKUASA MELULUS**  
**MAJLIS DAERAH BATU GAJAH**

**JARAK KESELURUHAN : 1,358 m**

KAEDAH	JARAK	PBM
OH	229 m	PBT
OH	137 m	PBT
OH	68 m	PBT
OH	218 m	PBT
OH	91 m	PBT
OH	150 m	PBT
OH	84 m	PBT
OH	70 m	PBT
OH	100 m	PBT
OH	179 m	PBT
OH	32 m	PBT



JENIS PELAN	PELAN IZIN LALU
PELUKIS PELAN	NOR ALIA
TARIKH DIKELUARKAN	2025-04-08
MUKA SURAT	1/1
NO FAIL RUJUKAN	PINDAAN
KUDR/KACP/A/01/25/0003	<b>01</b>

\*PENGUKURAN BERDASARKAN JARAK SATELIT