


**KORIDOR
UTILITI**
DARUL RIDZUAN



**PROJEK MENGURANGKAN AIR TIDAK BERHASIL (NRW) DI
DAERAH KINTA. - PEMASANGAN FLOWMETER DAN LINK-UP
DI JALAN TAMBUN.**

PELAN IZIN LALU

**NO FAIL RUJUKAN
KUDR/LAP/B/12/24/0171**

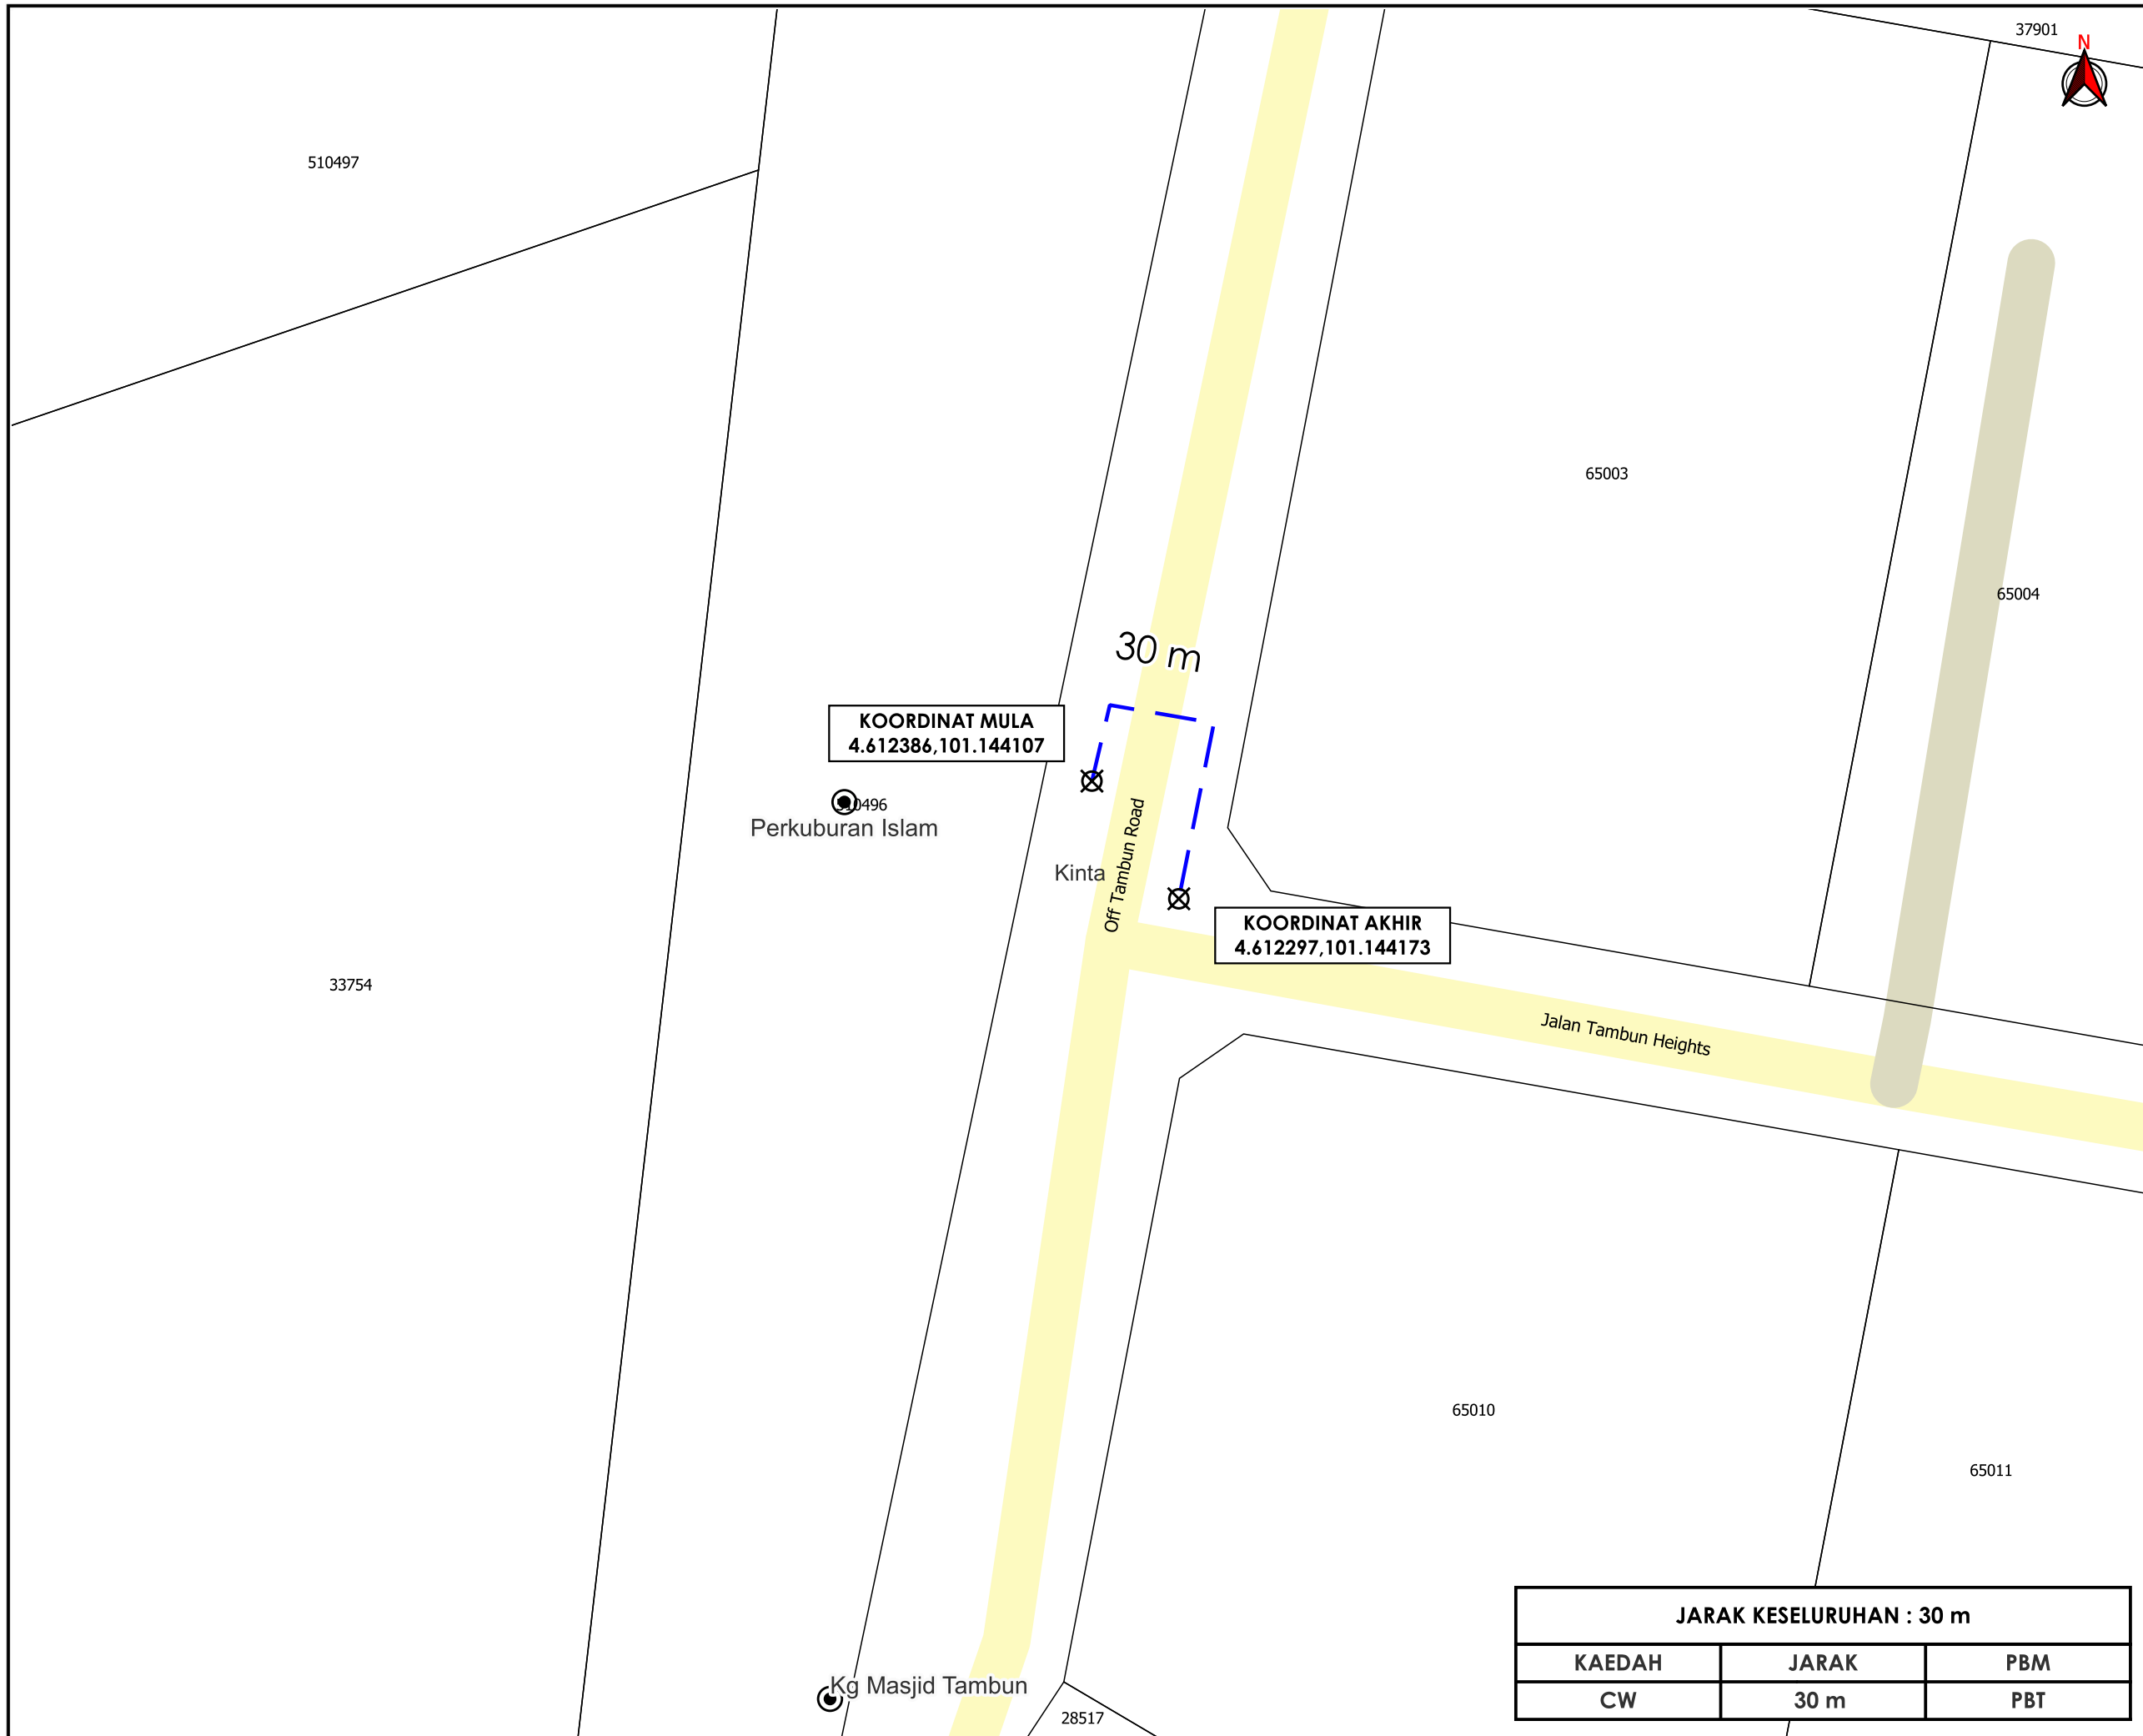


TAJUK PERMOHONAN
 PROJEK MENGURANGKAN AIR TIDAK BERHASIL (NRW) DI DAERAH KINTA. - PEMASANGAN FLOWMETER DAN LINK-UP DI JALAN TAMBUN.

PETUNJUK

- JALAN PBT
- JALAN PERSENDIRIAN
- CARRIAGE WAY
- ⊗ TITIK MULA/AKHIR

PIHAK BERKUASA MELULUS

	MAJLIS BANDARAYA IPOH

PENYEDIA UTILITI


 LEMBAGA AIR PERAK

JENIS PELAN	PELAN IZIN LALU
PELUKIS PELAN	SYAHMIZA SUHAILA
TARIKH DIKELUARKAN	2024-12-04
MUKA SURAT	1/1
NO FAIL RUJUKAN	PINDAAN
KUDR/LAP/B/12/24/0171	00

JARAK KESELURUHAN : 30 m		
KAEDAH	JARAK	PBM
CW	30 m	PBT

***PENGUKURAN BERDASARKAN JARAK SATELIT**