



**KORIDOR
UTILITI**
DARUL RIDZUAN



**PROJEK SISTEM PENGAGIHAN GAS ASLI KE KILANG UNITATA
BERHAD, TELUK INTAN, PERAK DARUL RIDZUAN**

PELAN IZIN LALU

**NO FAIL RUJUKAN
KUDR/GMDSB/A/08/24/0031**

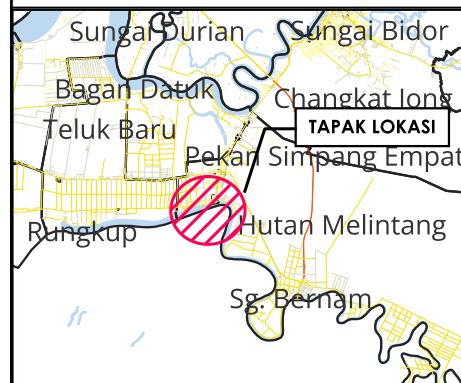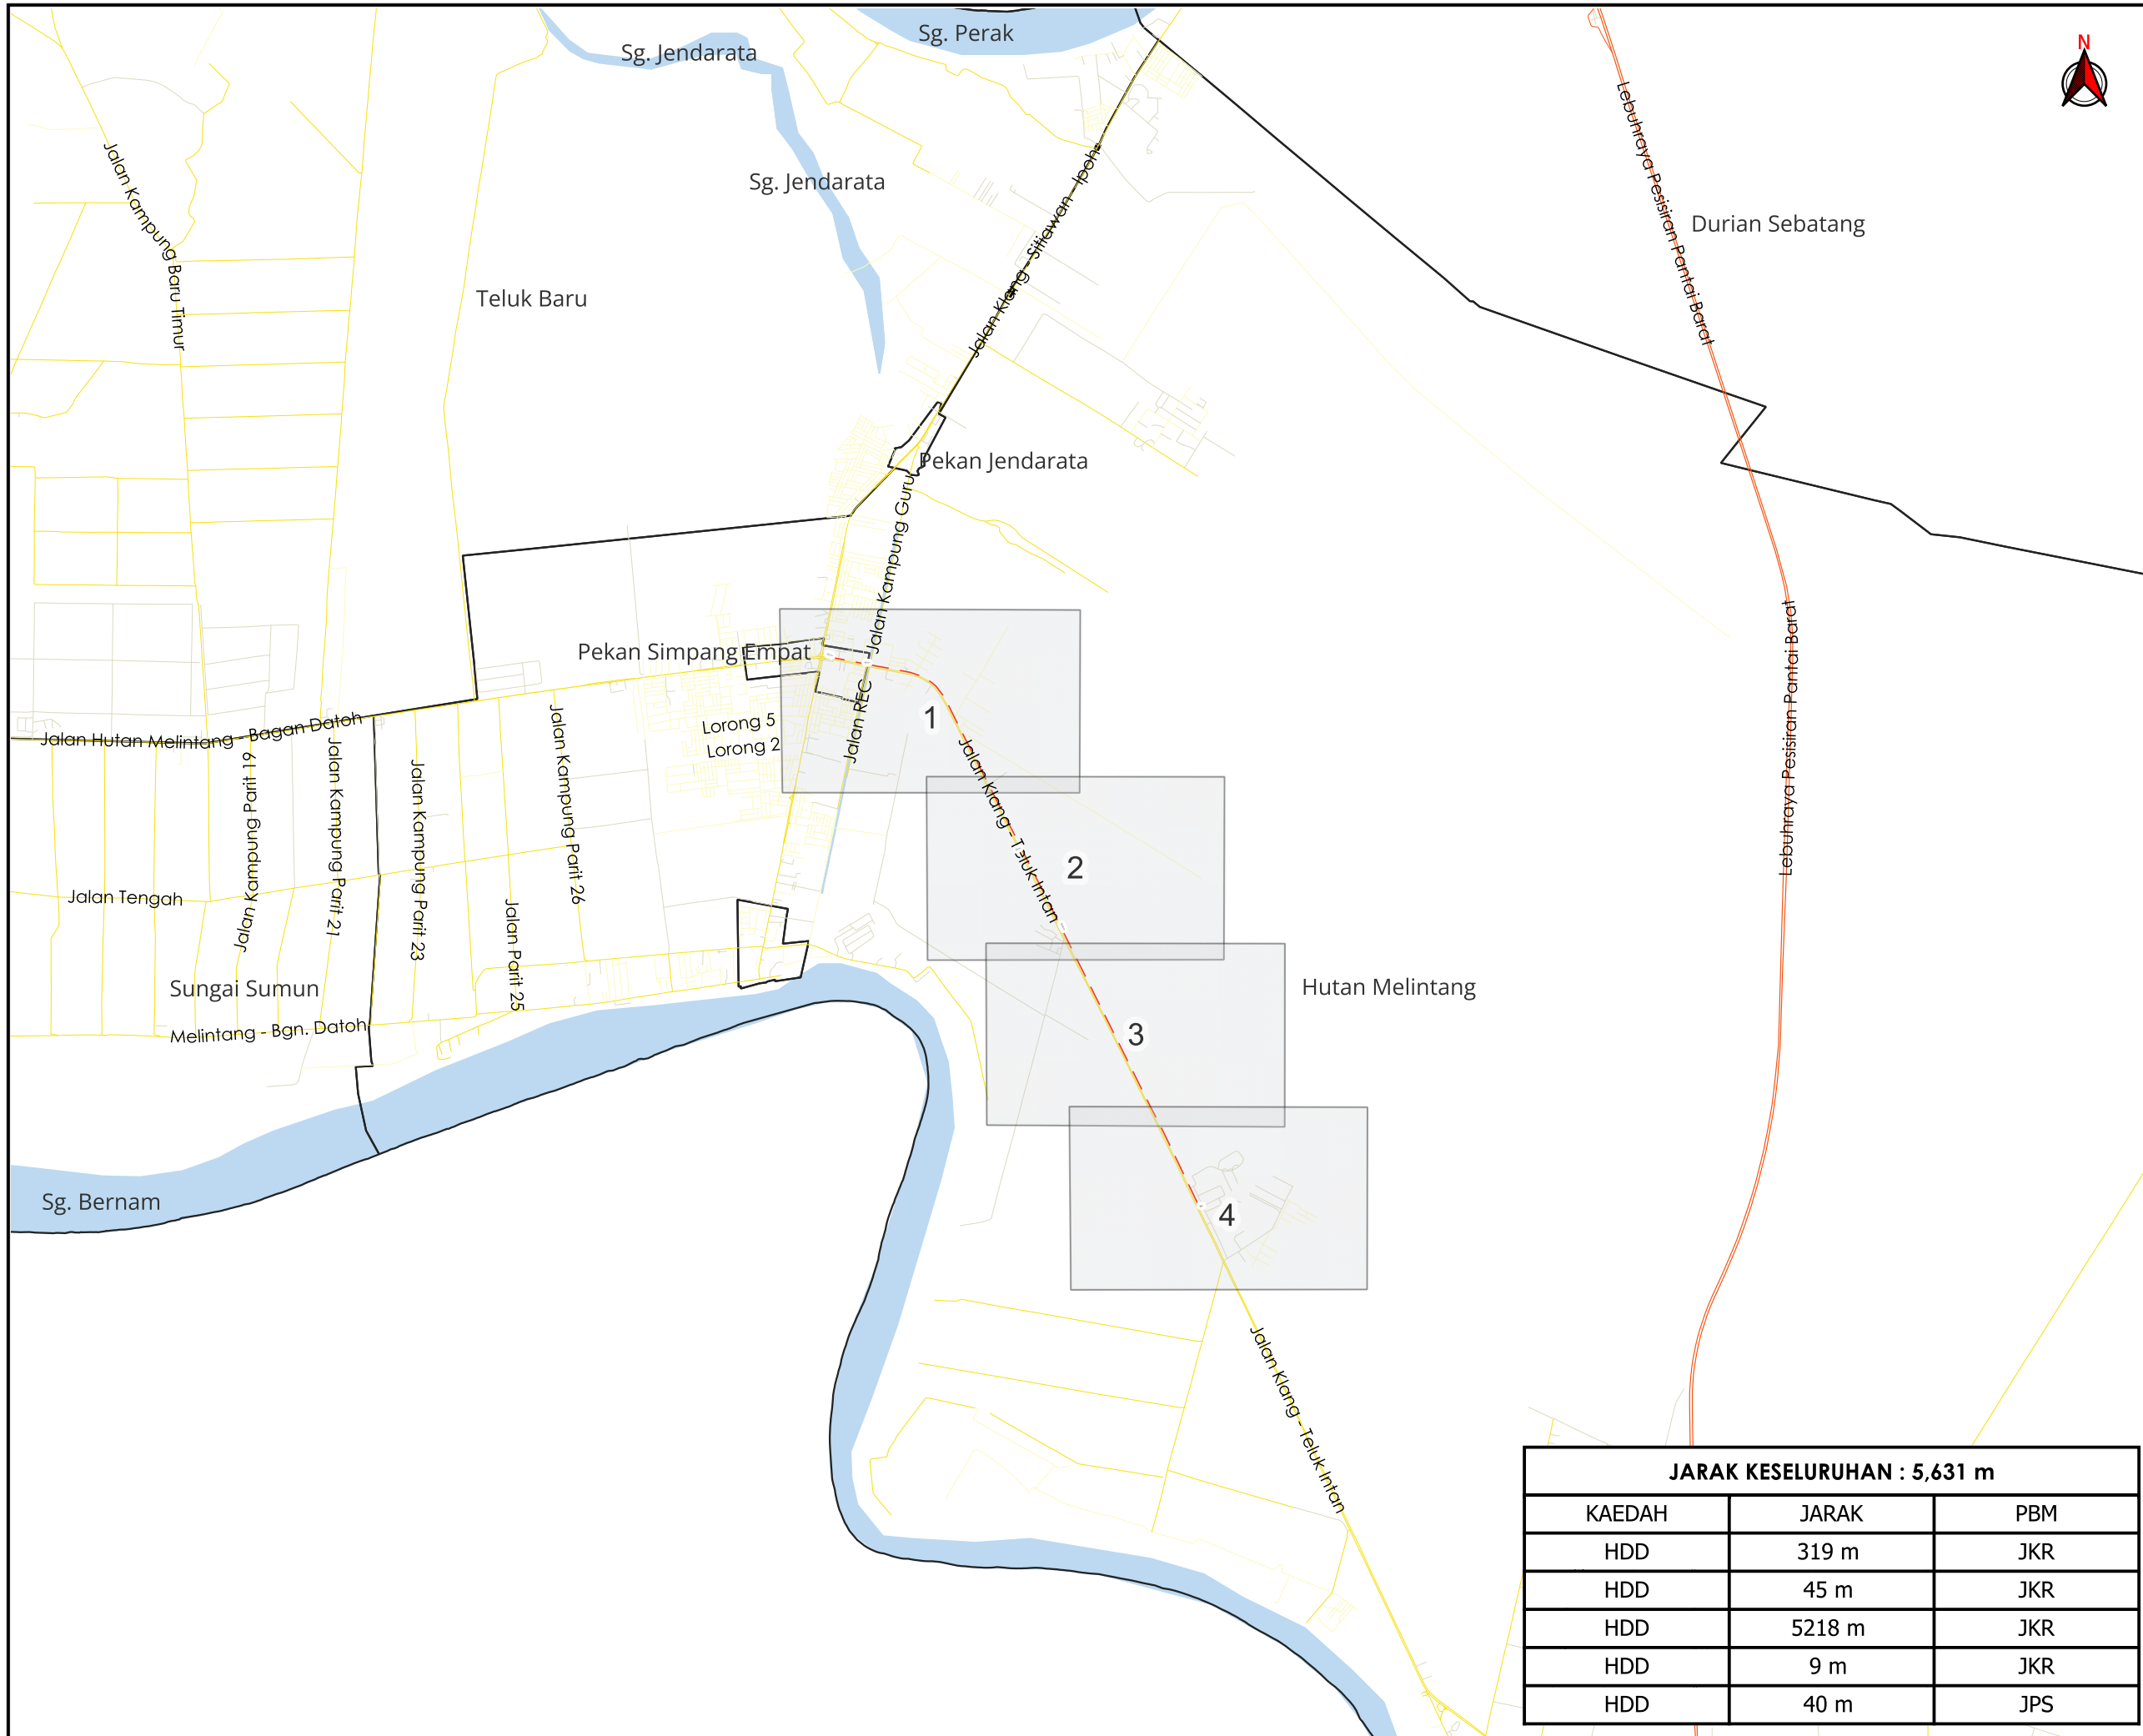

TAJUK PERMOHONAN
 PROJEK SISTEM PENGAGIHAN GAS ASLI KE KILANG
 UNITATA BERHAD, TELUK INTAN, PERAK DARUL RIDZUAN

- PETUNJUK**
- JALAN LLM
 - JALAN JKR
 - JALAN PBT
 - JALAN PERSENDIRIAN
 - HORIZONTAL DIRECTIONAL DRILLING

PIHAK BERKUASA MELULUS

- JABATAN KERJA RAYA BAGAN DATUK**
- JABATAN PENGAIRAN DAN SALIRAN HILIR PERAK**


PENYEDIA UTILITI



JARAK KESELURUHAN : 5,631 m		
KAEDAH	JARAK	PBM
HDD	319 m	JKR
HDD	45 m	JKR
HDD	5218 m	JKR
HDD	9 m	JKR
HDD	40 m	JPS

JENIS PELAN	PELAN IZIN LALU	
PELUKIS PELAN	NOR ALIA	
TARIKH DIKELUARKAN	2024-08-15	
MUKA SURAT	0/4	0
NO FAIL RUJUKAN	KUDR/GMDSB/A/08/24/0031	PINDAAN
		0


*PENGUKURAN BERDASARKAN JARAK SATELIT

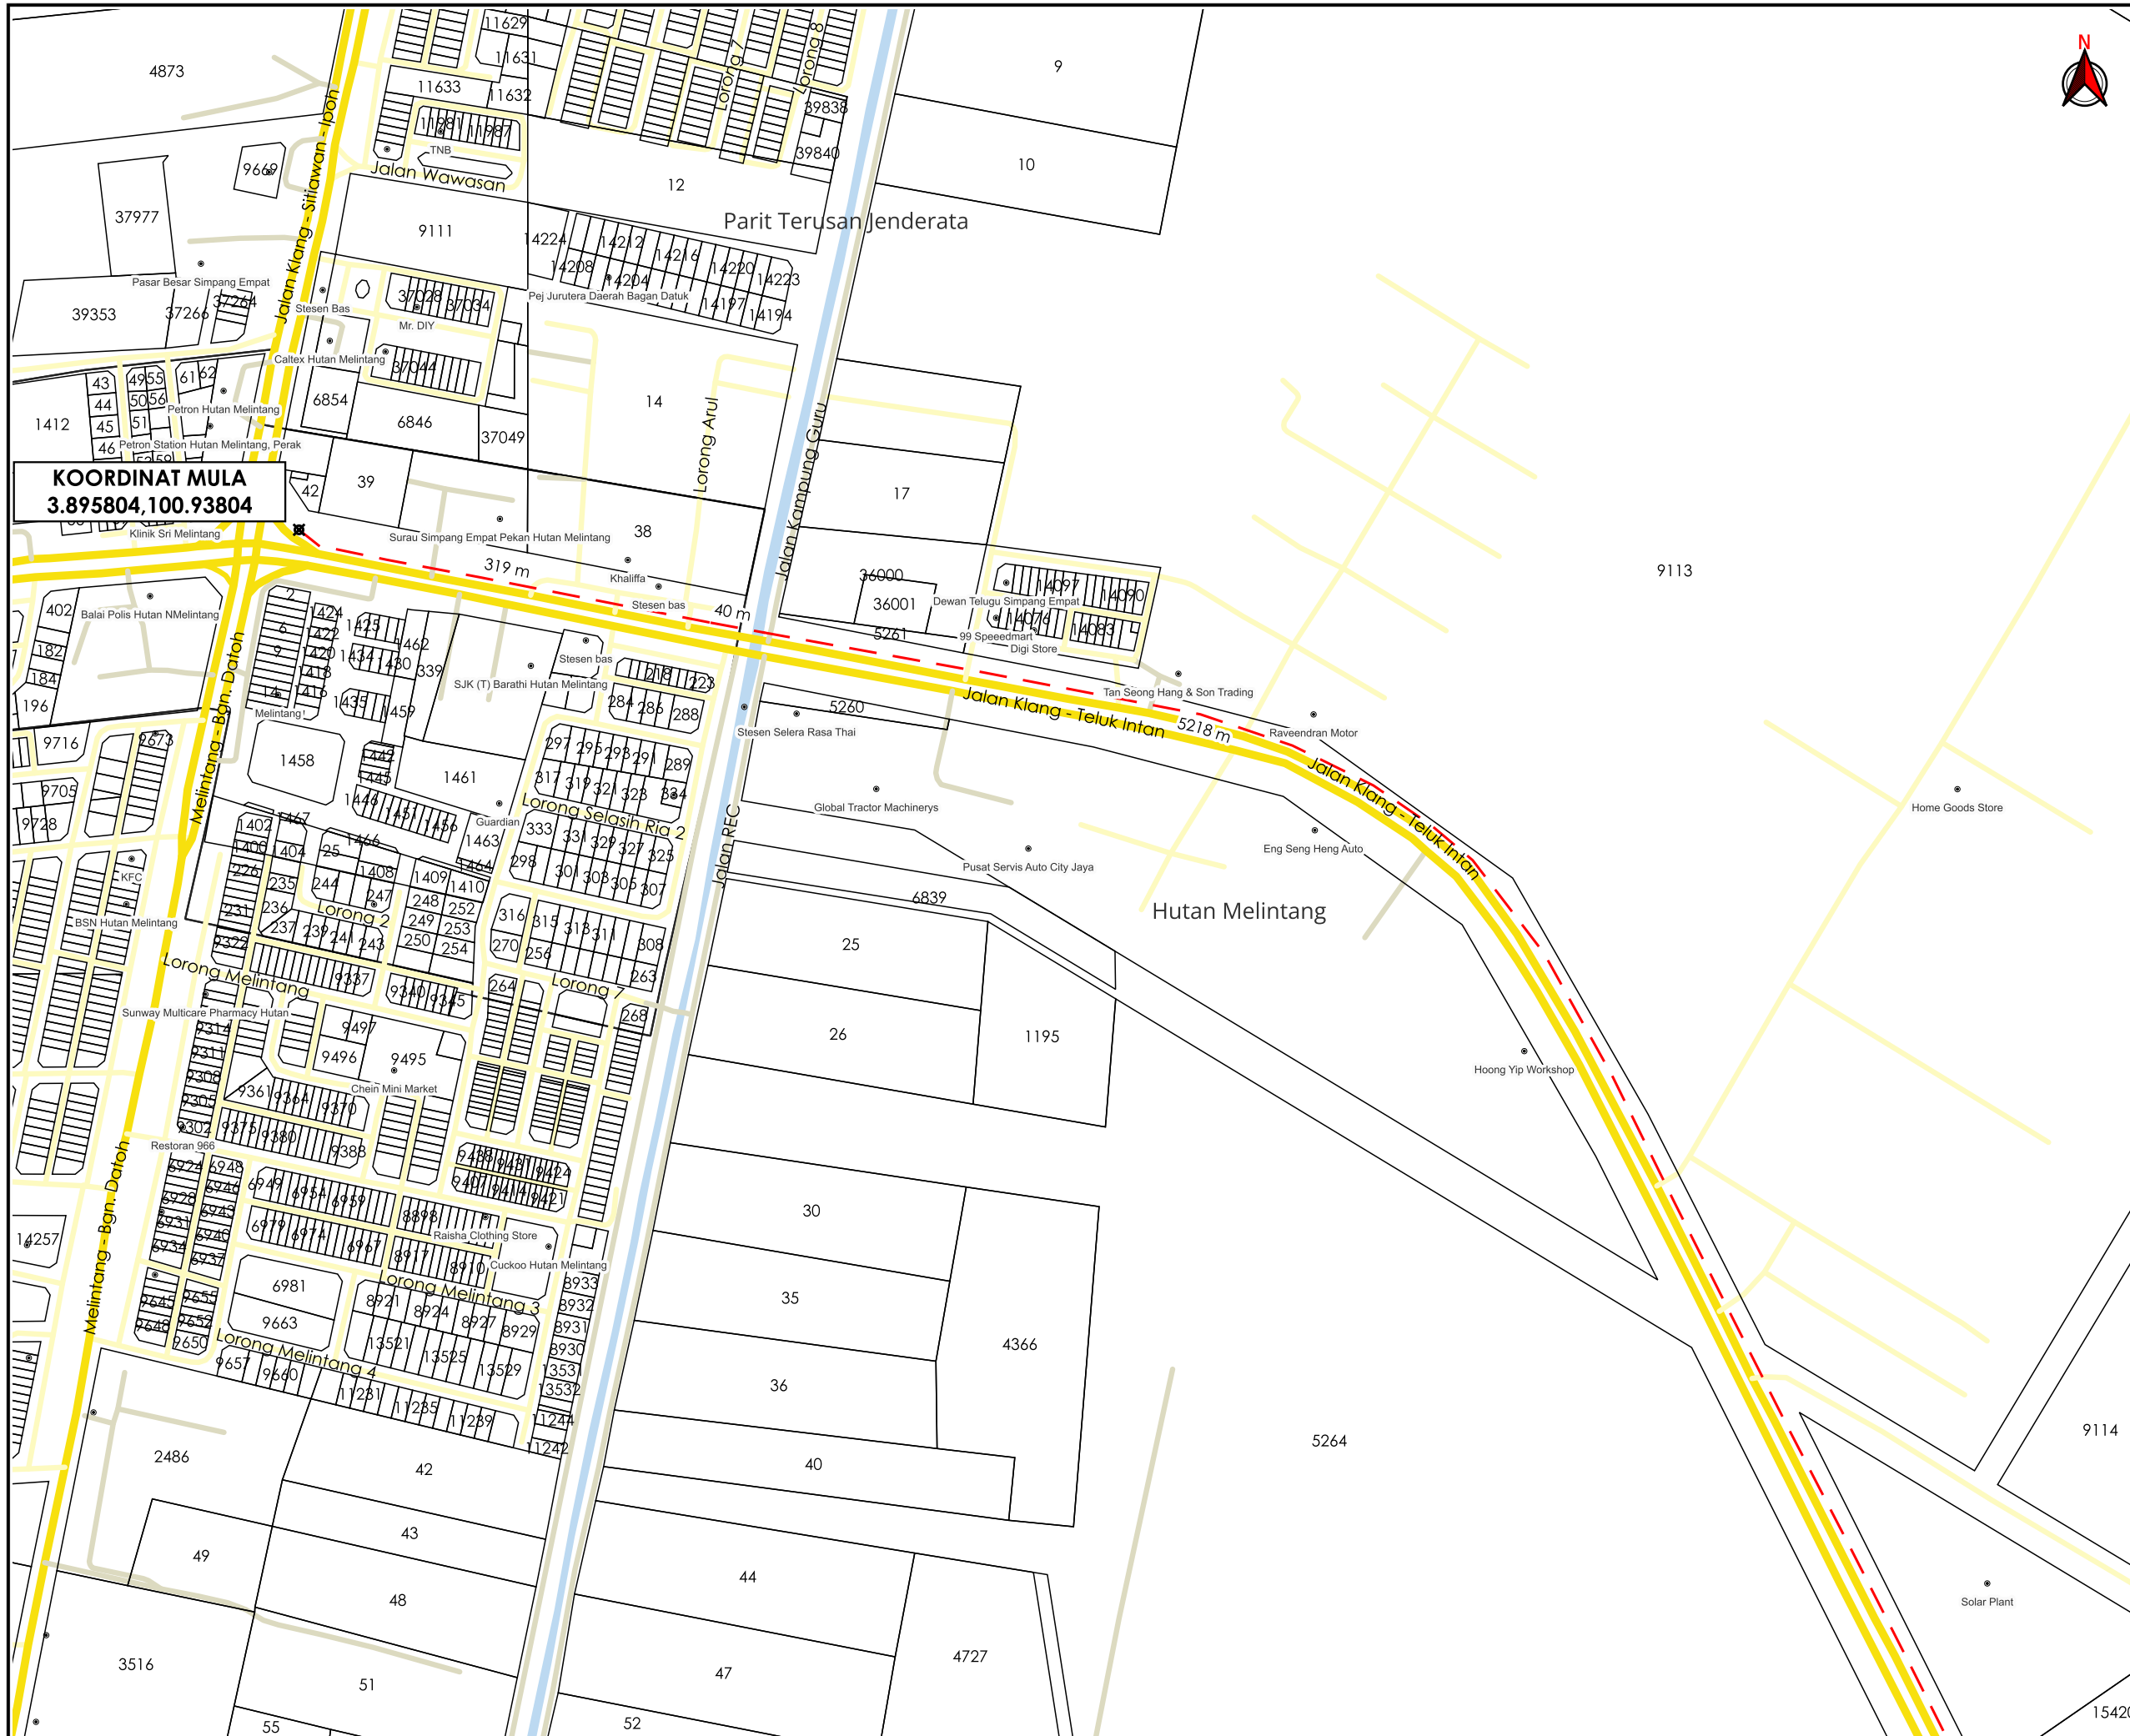

KOORDINAT MULA
3.895804, 100.93804



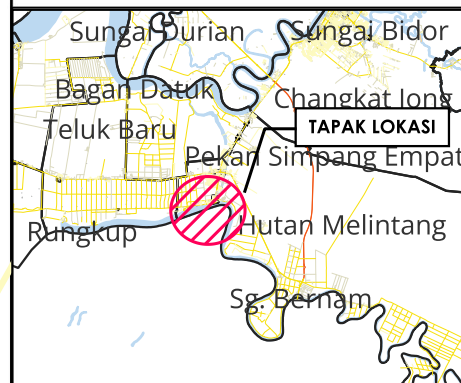

AGENSI PENYELARAS
KORIDOR UTILITI
DARUL RIDZUAN



TAJUK PERMOHONAN
PROJEK SISTEM PENGAGIHAN GAS ASLI KE KILANG UNITATA BERHAD, TELUK INTAN, PERAK DARUL RIDZUAN

- PETUNJUK**
- JALAN JKR
 - JALAN PBT
 - JALAN PERSENDIRIAN
 - - - HORIZONTAL DIRECTIONAL DRILLING
 - ⊗ TITIK MULA AKHIR

PIHAK BERKUASA MELULUS


	JABATAN KERJA RAYA BAGAN DATUK
	JABATAN PENGAIRAN DAN SALIRAN HILIR PERAK

PENYEDIA UTILITI



JENIS PELAN	PELAN IZIN LALU
PELUKIS PELAN	NOR ALIA
TARIKH DIKELUARKAN	2024-08-15
MUKA SURAT	1/4
NO FAIL RUJUKAN	PINDAAN
KUDR/GMDSB/A/08/24/0031	0

*PENGUKURAN BERDASARKAN JARAK SATELIT

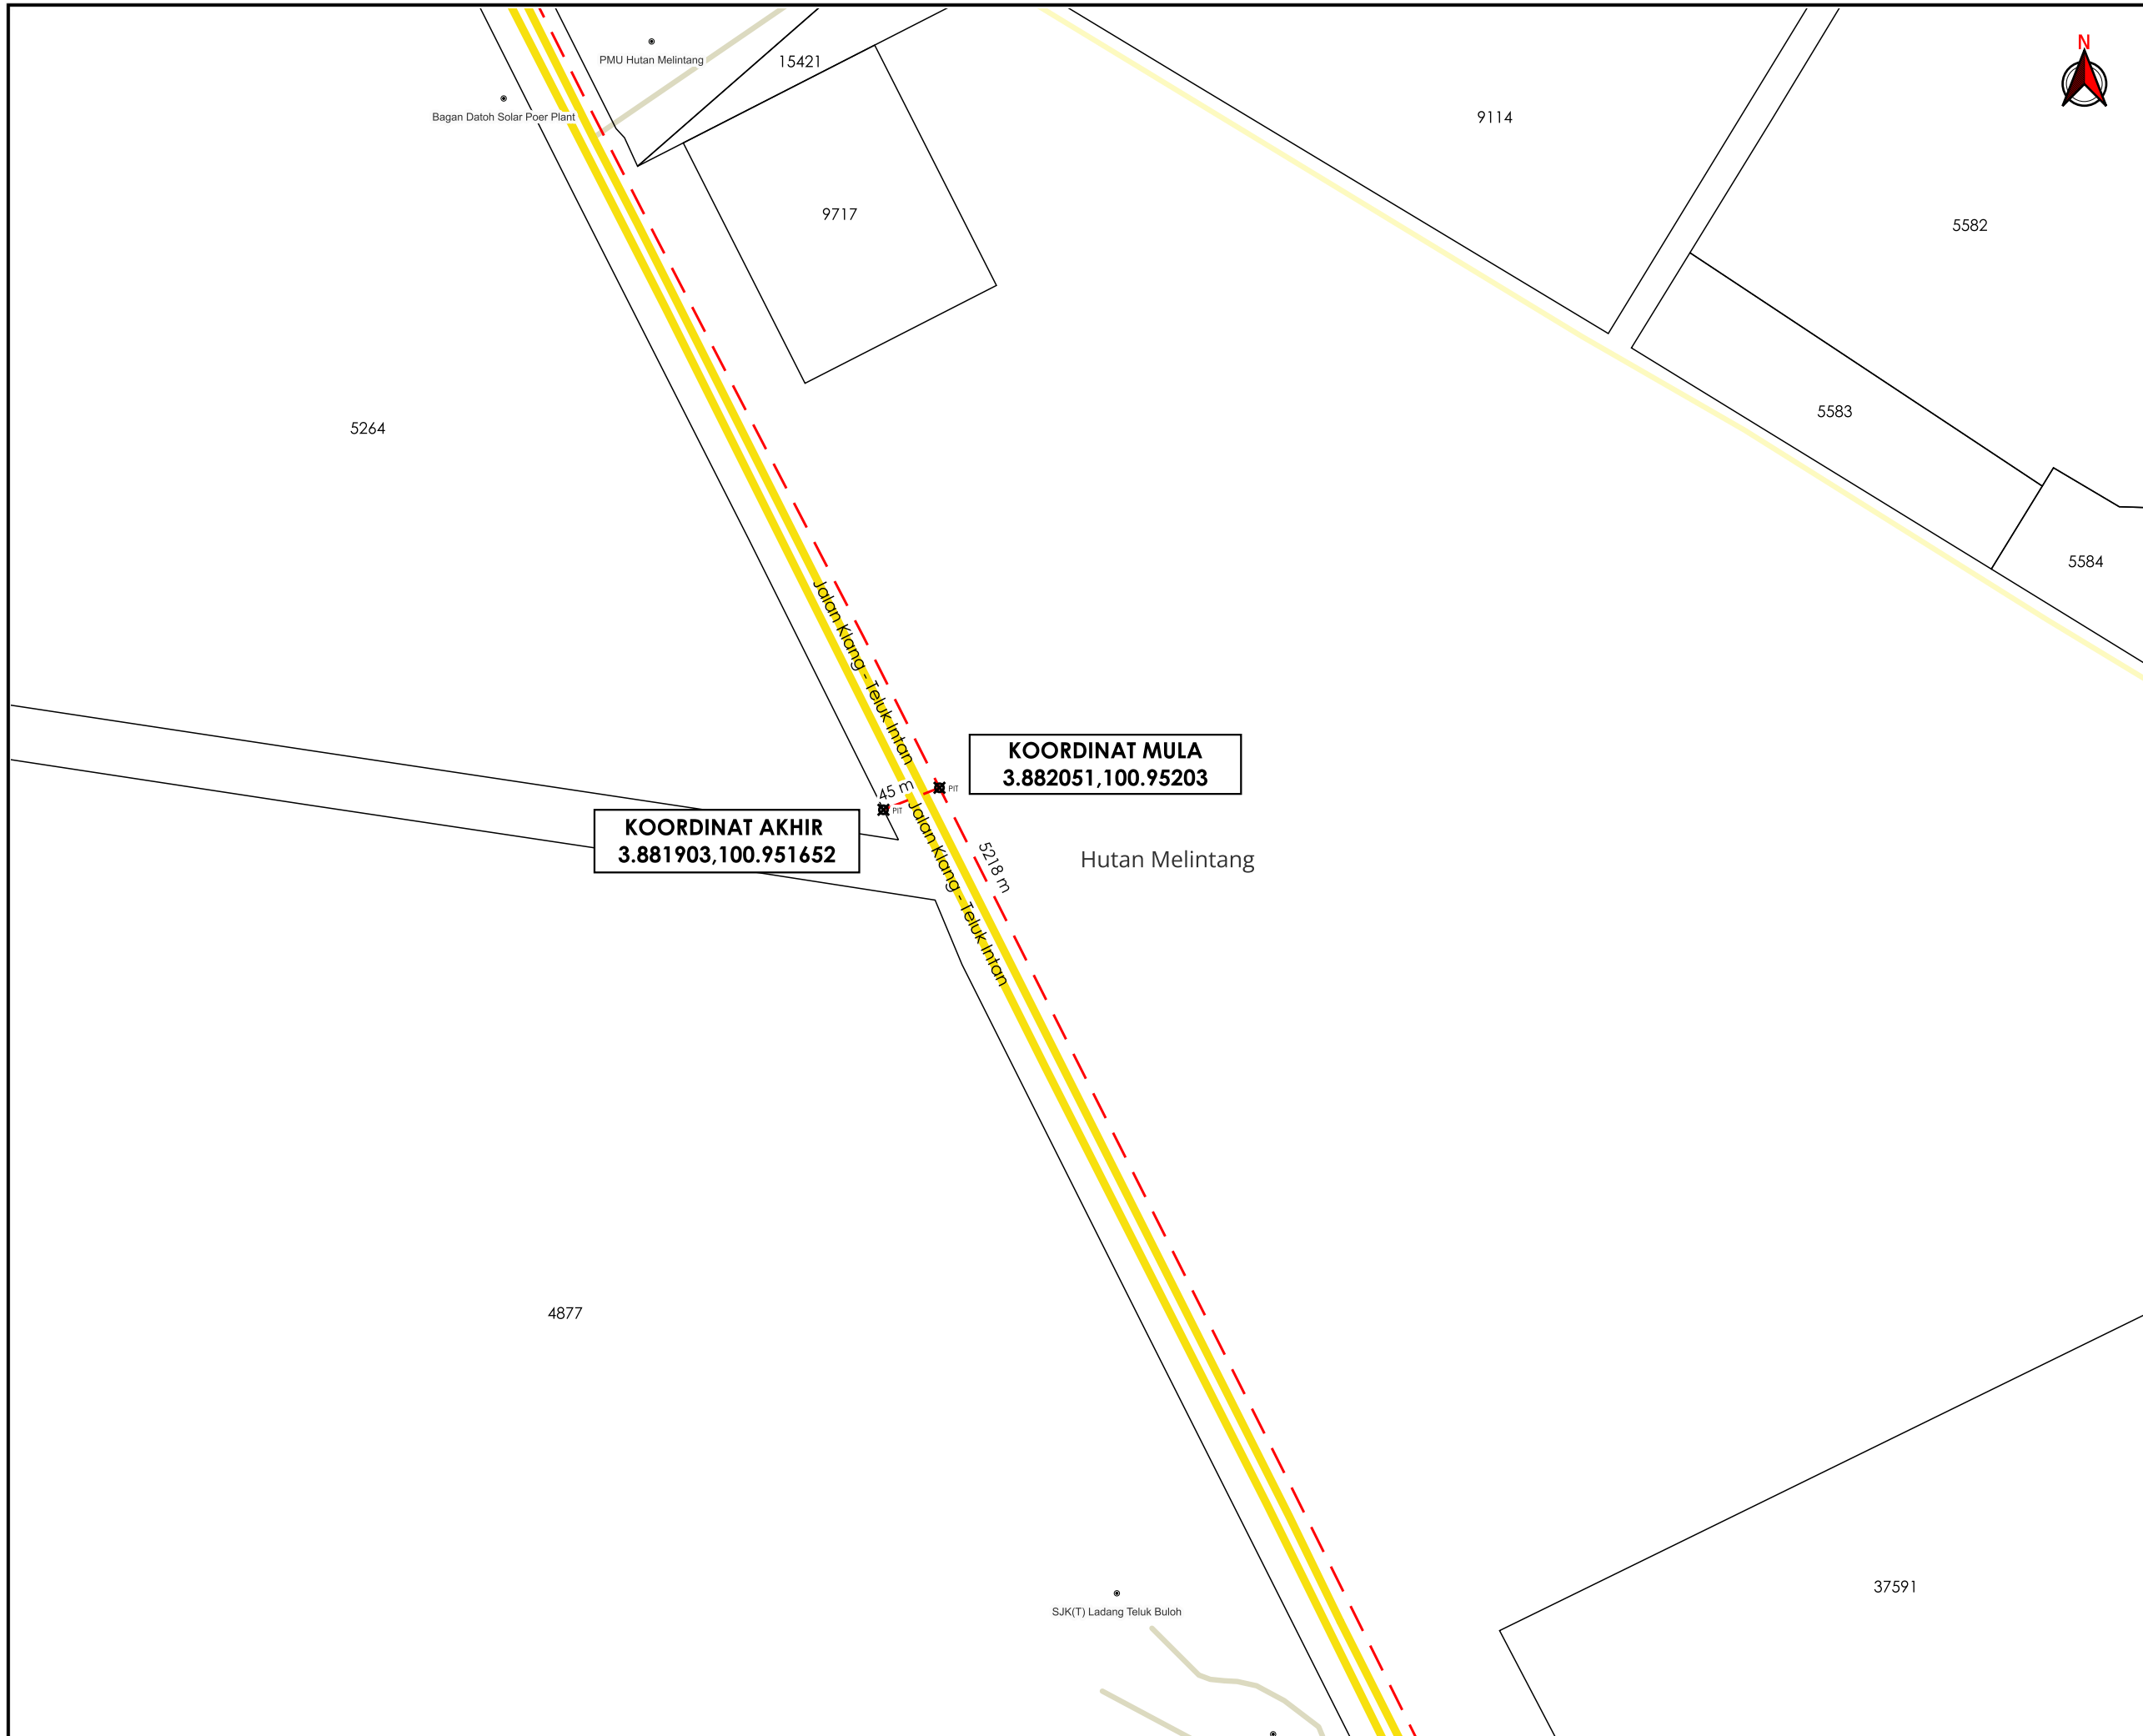

KOORDINAT AKHIR
3.881903, 100.951652



KOORDINAT MULA
3.882051, 100.95203



TAJUK PERMOHONAN
PROJEK SISTEM PENGAGIHAN GAS ASLI KE KILANG UNITATA BERHAD, TELUK INTAN, PERAK DARUL RIDZUAN

- PETUNJUK**
- JALAN JKR
 - JALAN PBT
 - JALAN PERSENDIRIAN
 - - - HORIZONTAL DIRECTIONAL DRILLING
 - X TITIK MULA AKHIR


PIHAK BERKUASA MELULUS

	JABATAN KERJA RAYA BAGAN DATUK
	JABATAN PENGAIRAN DAN SALIRAN HILIR PERAK




JENIS PELAN	PELAN IZIN LALU
PELUKIS PELAN	NOR ALIA
TARIKH DIKELUARKAN	2024-08-15
MUKA SURAT	2/4
NO FAIL RUJUKAN	PINDAAN
KUDR/GMDSB/A/08/24/0031	0

*PENGUKURAN BERDASARKAN JARAK SATELIT

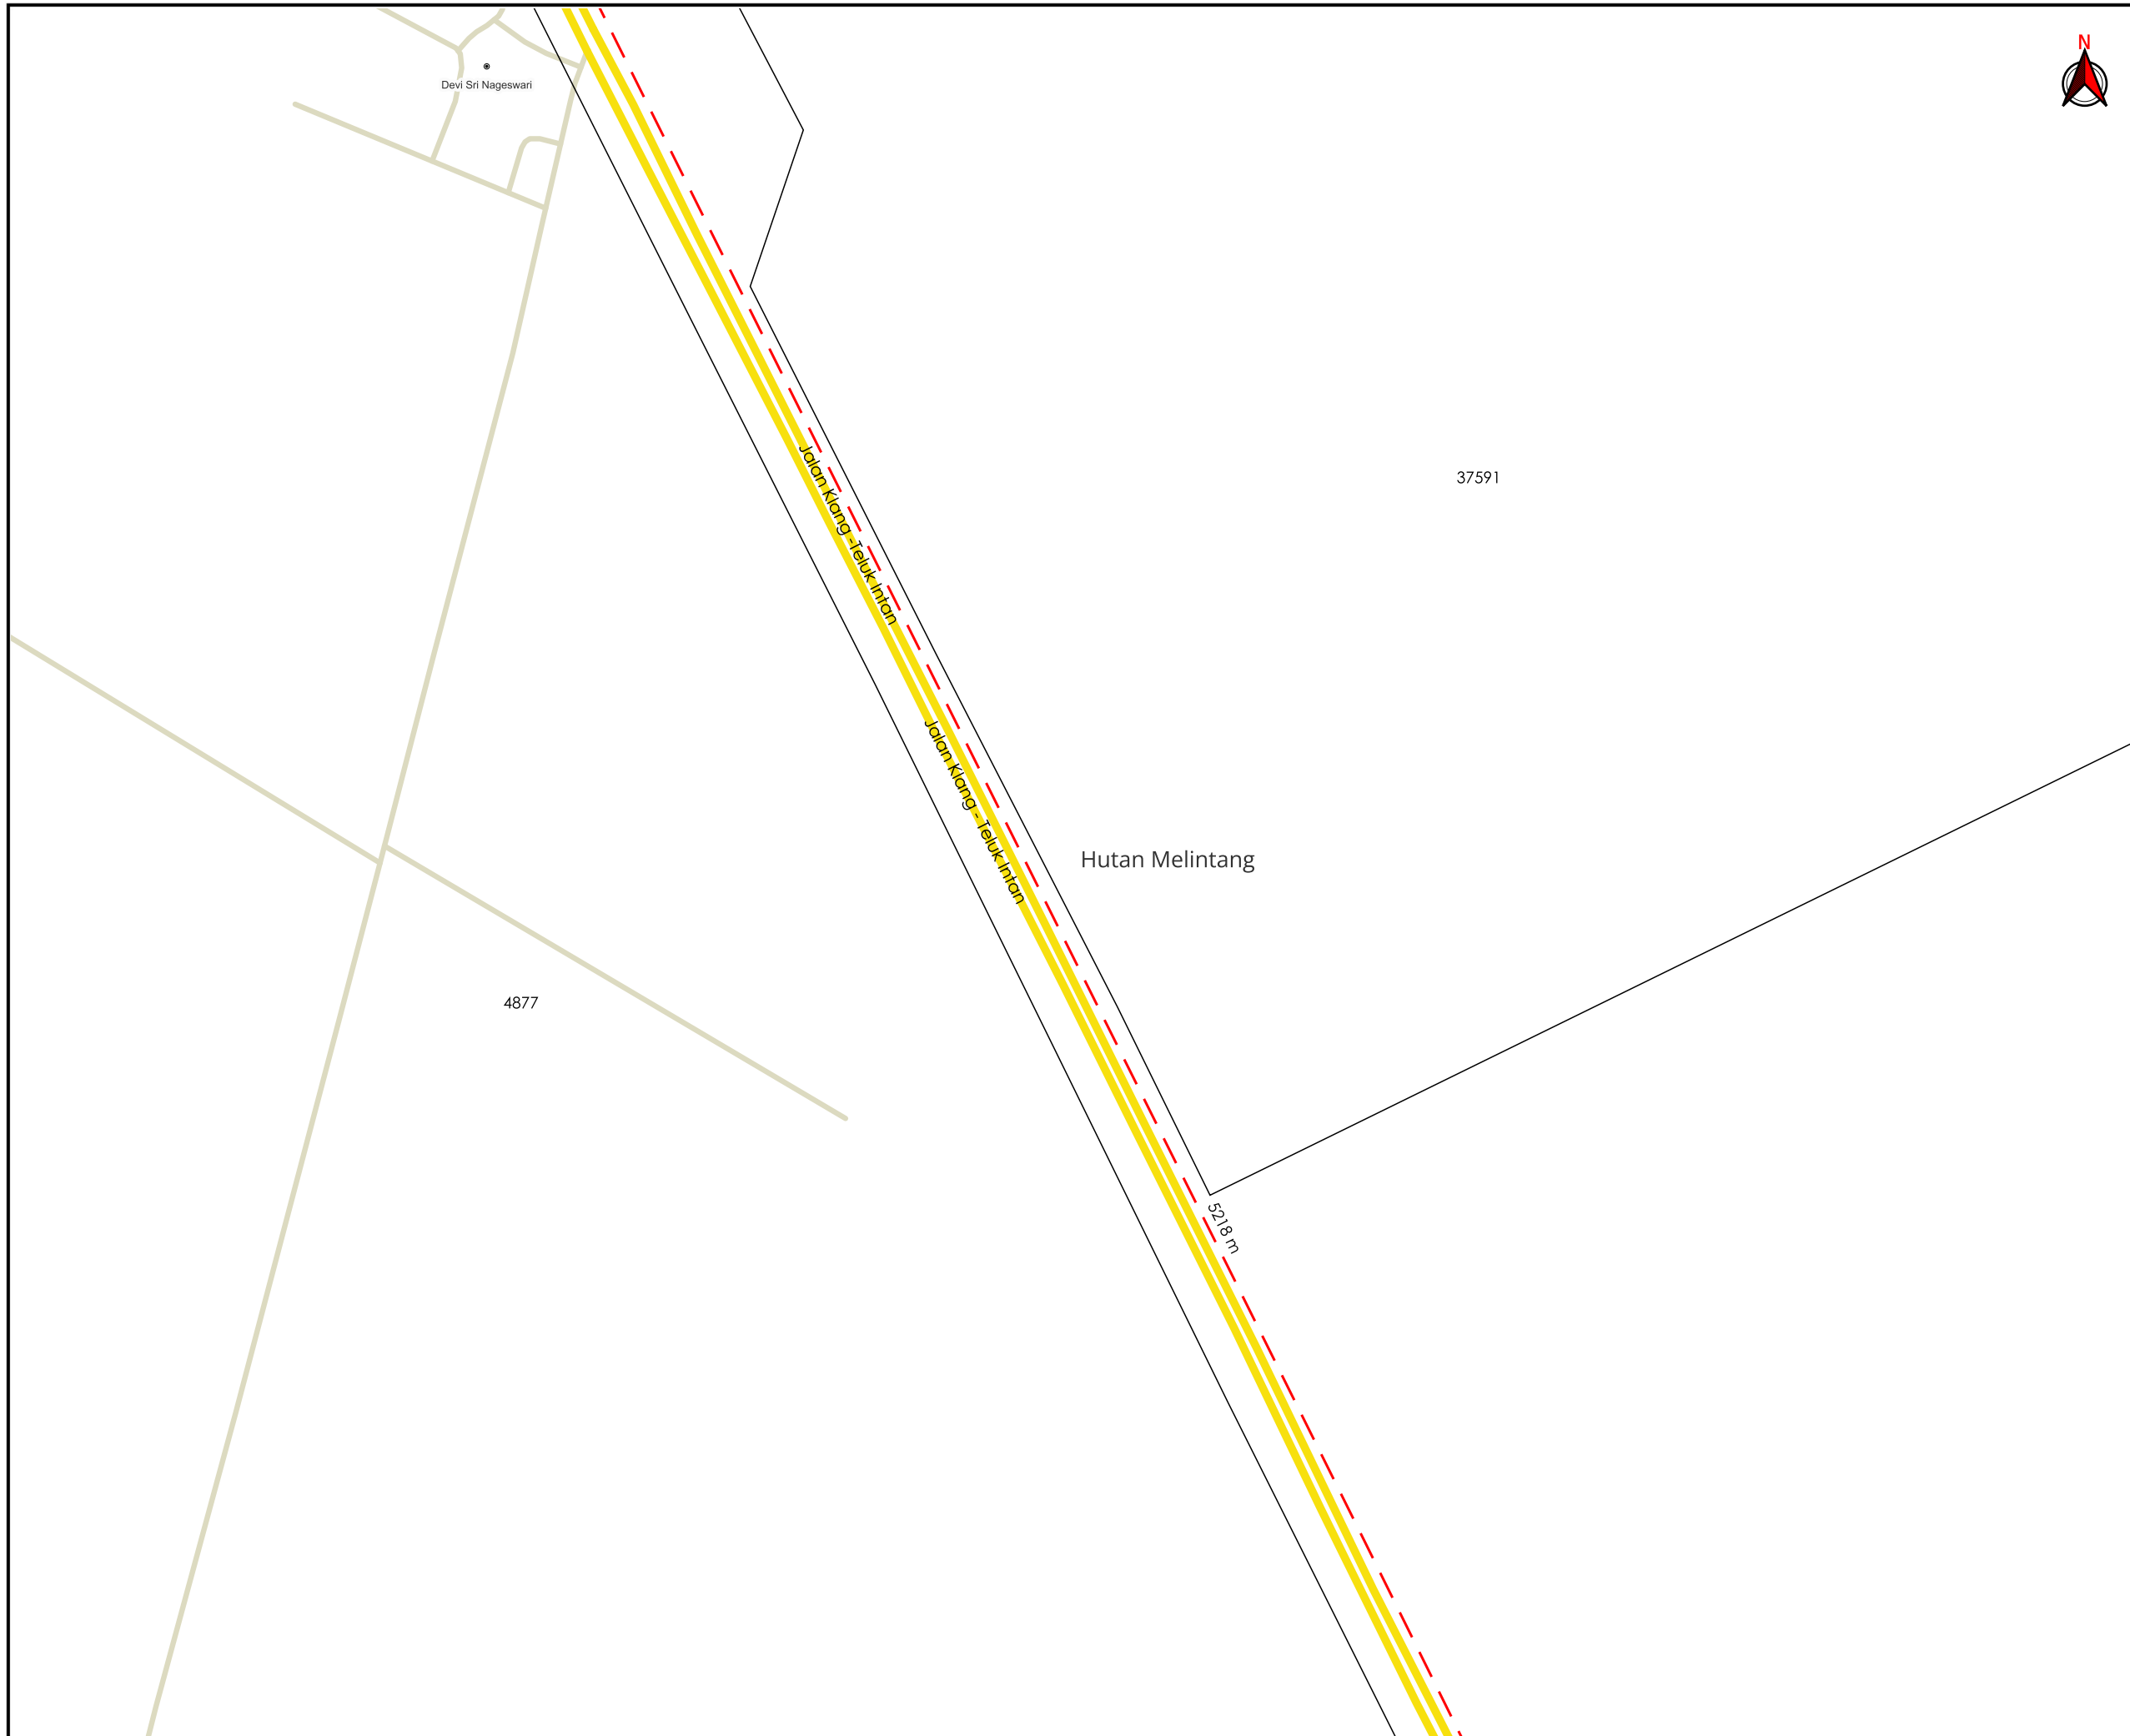

AGENCI PENYELARAS
KORIDOR UTILITI
 DARUL RIDZUAN

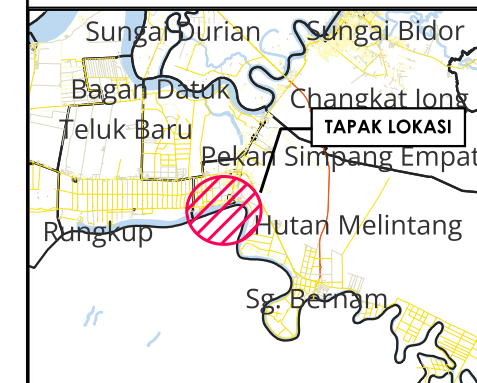

TAJUK PERMOHONAN
 PROJEK SISTEM PENGAGIHAN GAS ASLI KE KILANG UNITATA BERHAD, TELUK INTAN, PERAK DARUL RIDZUAN

PETUNJUK

	JALAN JKR
	JALAN PERSENDIRIAN
	HORIZONTAL DIRECTIONAL DRILLING


PIHAK BERKUASA MELULUS

	JABATAN KERJA RAYA BAGAN DATUK
	JABATAN PENGAIRAN DAN SALIRAN HILIR PERAK


PENYEDIA UTILITI

JENIS PELAN	PELAN IZIN LALU
PELUKIS PELAN	NOR ALIA
TARIKH DIKELUARKAN	2024-08-15
MUKA SURAT	3/4
NO FAIL RUJUKAN	PINDAAN
KUDR/GMDSB/A/08/24/0031	0

***PENGUKURAN BERDASARKAN JARAK SATELIT**

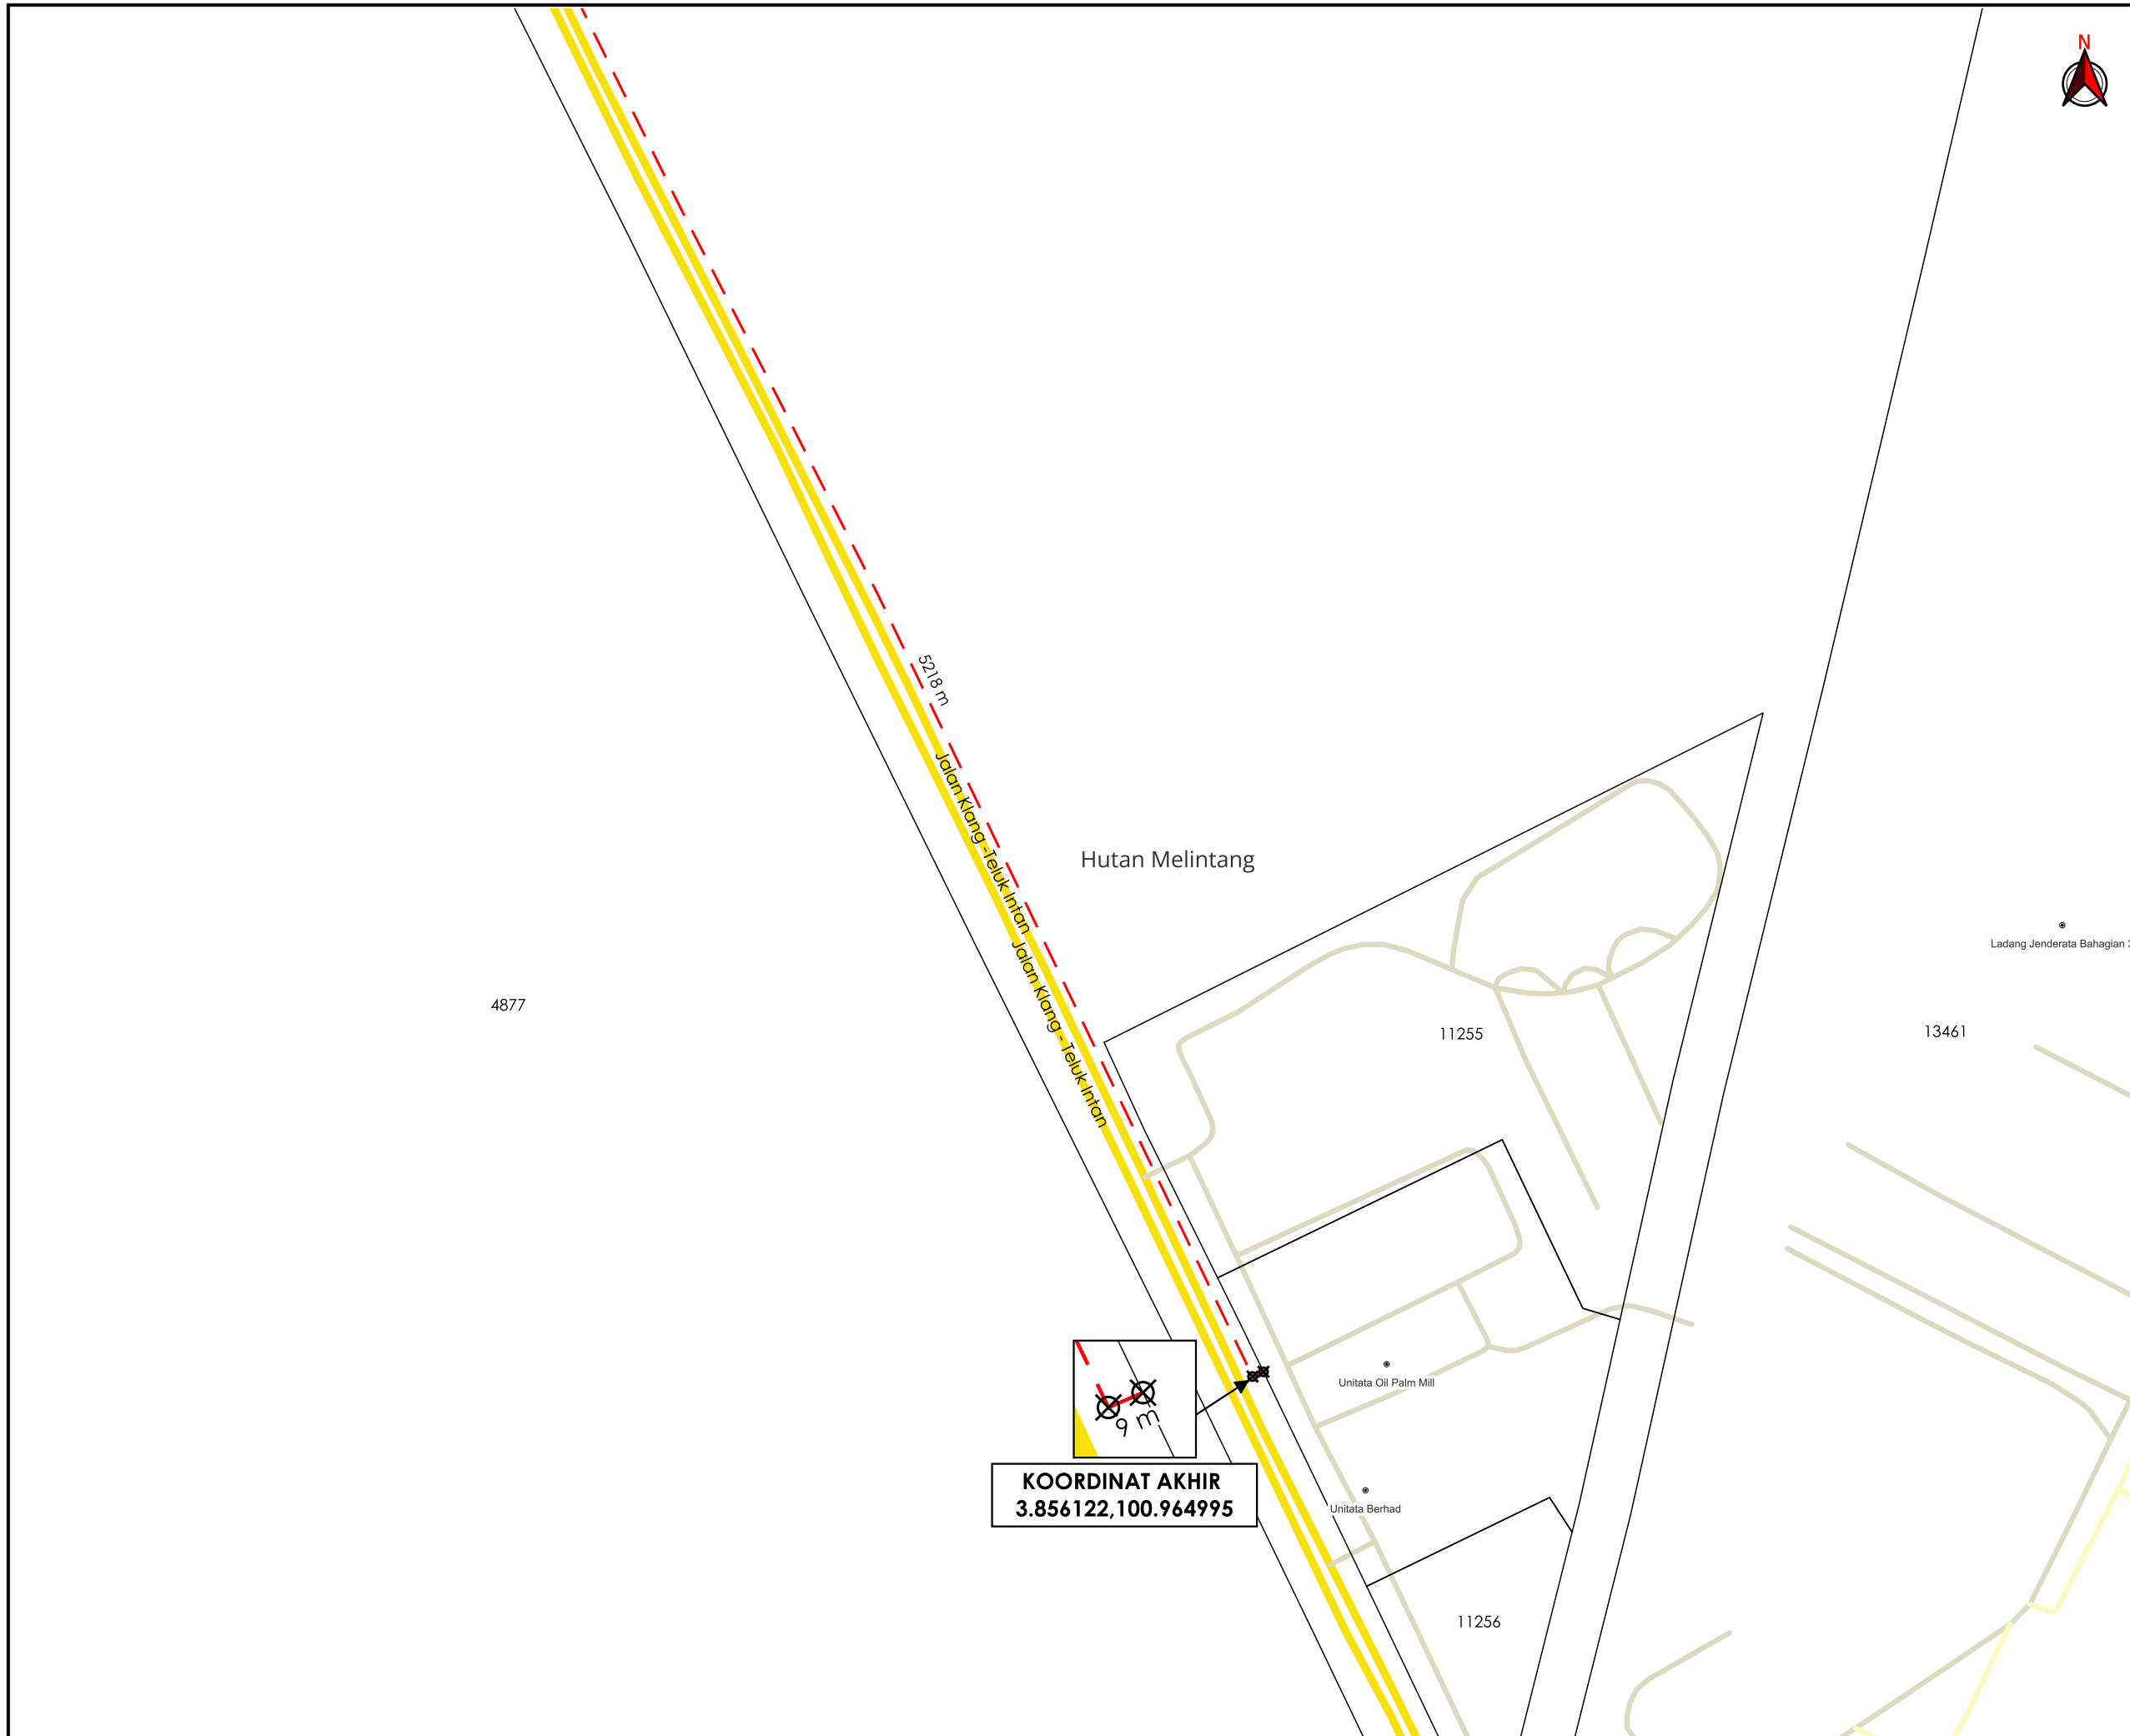

AGENSI PENYELARAS
KORIDOR UTILITI
 DARUL RIDZUAN

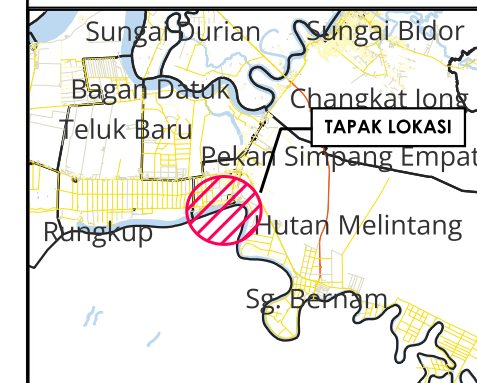

TAJUK PERMOHONAN
 PROJEK SISTEM PENGAGIHAN GAS ASLI KE KILANG
 UNITATA BERHAD, TELUK INTAN, PERAK DARUL RIDZUAN

- PETUNJUK**
- JALAN JKR
 - JALAN PBT
 - JALAN PERSENDIRIAN
 - HORIZONTAL DIRECTIONAL DRILLING
 - TITIK MULA AKHIR

PIHAK BERKUASA MELULUS

	JABATAN KERJA RAYA BAGAN DATUK
	JABATAN PENGAIRAN DAN SALIRAN HILIR PERAK



JENIS PELAN	PELAN IZIN LALU
PELUKIS PELAN	NOR ALIA
TARIKH DIKELUARKAN	2024-08-15
MUKA SURAT	4/4
NO FAIL RUJUKAN KUDR/GMDSB/A/08/24/0031	PINDAAN 0

*PENGUKURAN BERDASARKAN JARAK SATELIT

BORANG ULASAN PELAN IZIN LALU

NO FAIL	KUDR/GMDSB/A/08/24/0031
DAERAH	HUTAN MELINTANG, BAGAN DATUK
PENYEDIA UTILITI	GAS MALAYSIA
PENYEDIA PELAN	NOR ALIA
TARIKH PELAN	19/08/2024

ULASAN PELAN:

BIL	ULASAN
1.	MINTA PIHAK PKD MENGESAHKAN PBM PADA JALAN YANG TERLIBAT : <ul style="list-style-type: none">- JALAN KAMPUNG GURU- JALAN REC