


**KORIDOR
UTILITI**
DARUL RIDZUAN



**PROJEK PENYEDIAAN POINT OF PRESENCE (POP) FASA 2
HAB INFRASTRUKTUR GENTIAN OPTIK BERHAMPIRAN DENGAN
SEKOLAH, PREMIS KERAJAAN DAN KOMUNITI SEKITARNYA
OLEH KEMENTERIAN KOMUNIKASI (ZON UTARA – PERAK &
KEDAH) SERAHAN DOKUMEN LENGKAP BAGI
PERMOHONAN KELULUSAN IZIN LALU (ABA6020 – SEKOLAH
KEBANGSAAN DATO' PANGLIMA BUKIT GANTANG)**

PELAN IZIN LALU

**NO FAIL RUJUKAN
KUDR/KACP/A/11/24/0127**

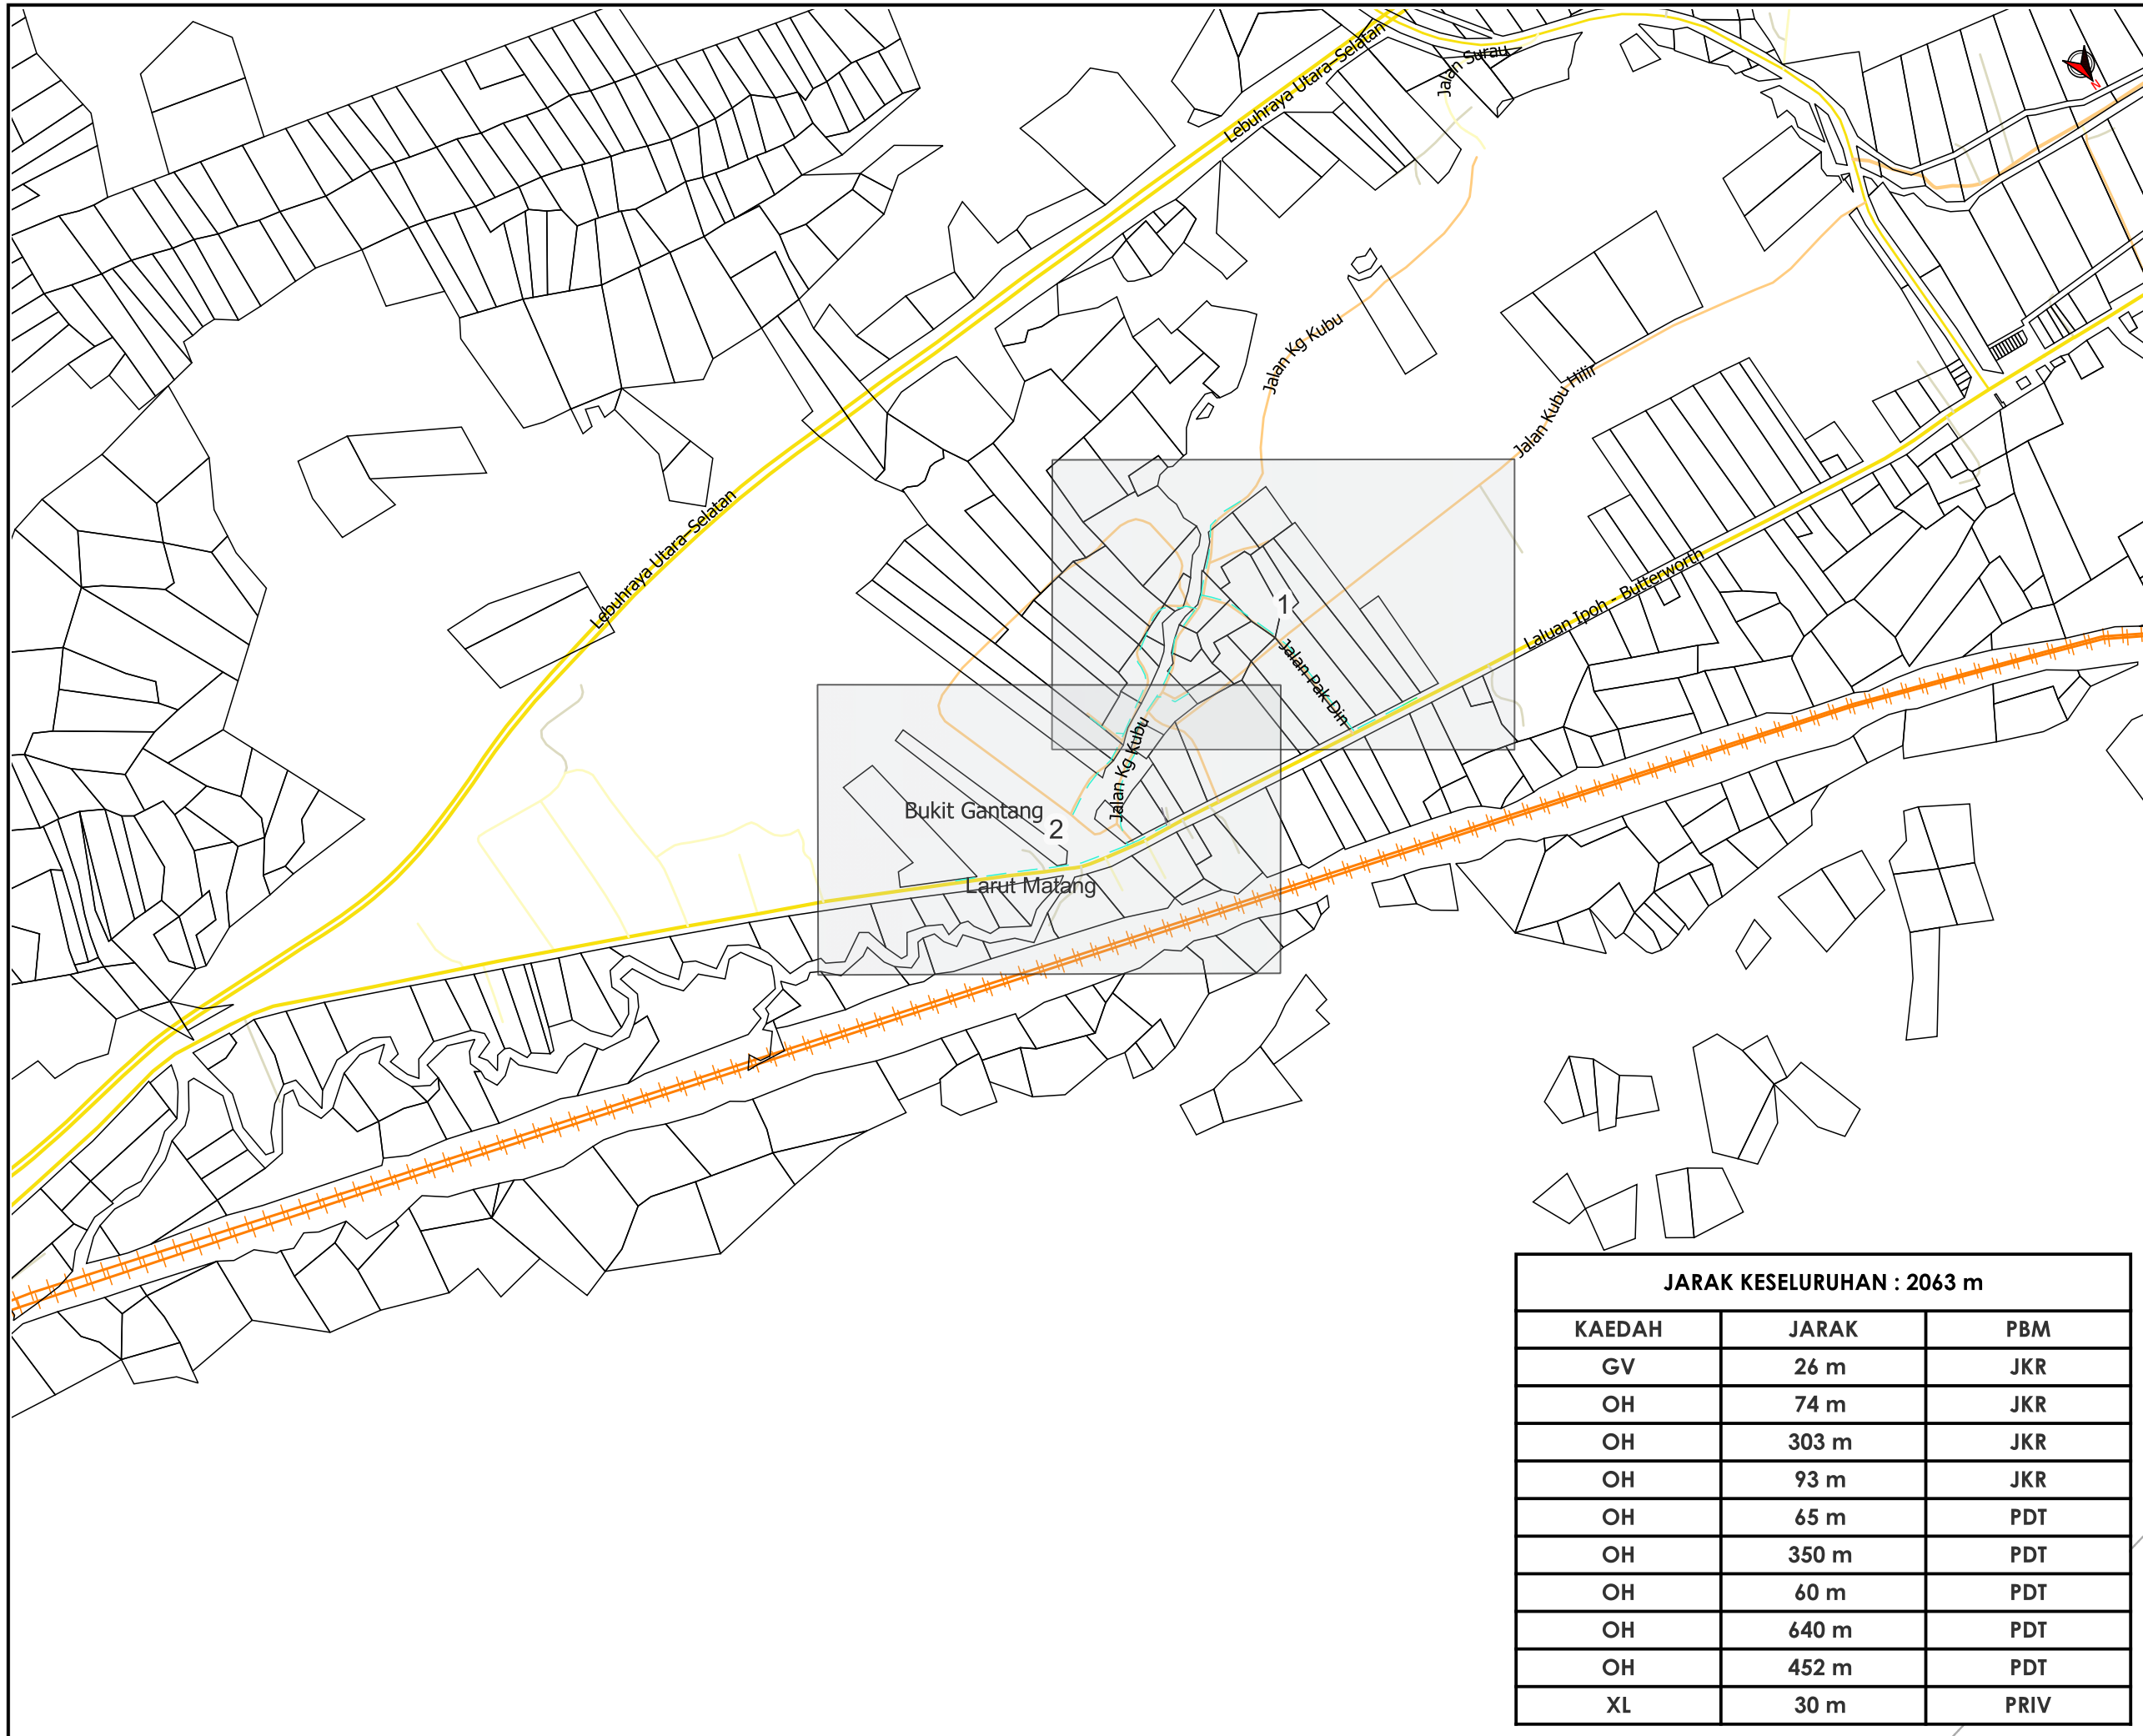

TAJUK PERMOHONAN
 PROJEK PENYEDIAAN POINT OF PRESENCE (POP) FASA 2 HAB INFRASTRUKTUR GENTIAN OPTIK BERHAMPIRAN DENGAN SEKOLAH, PREMIS KERAJAAN DAN KOMUNITI SEKITARNYA OLEH KEMENTERIAN KOMUNIKASI (ZON UTARA - PERAK & KEDAH) SERAHAN DOKUMEN LENGKAP BAGI PERMOHONAN KELULUSAN IZIN LALU (ABA6020 - SEKOLAH KEBANGSAAN DATO' PANGLIMA BUKIT GANTANG)

PETUNJUK

- JALAN JKR
- JALAN PBT
- JALAN PERSENDIRIAN
- JALAN PEJABAT DAERAH
- GRASS VERGE
- KABEL FIBRE OPTIK
- - JALAN TIDAK TERLIBAT

PIHAK BERKUASA MELULUS

	JABATAN KERJA RAYA LARUT MATANG & SELAMA
	PEJABAT DAERAH & TANAH LARUT MATANG & SELAMA

JARAK KESELURUHAN : 2063 m


KAEDAH	JARAK	PBM
GV	26 m	JKR
OH	74 m	JKR
OH	303 m	JKR
OH	93 m	JKR
OH	65 m	PDT
OH	350 m	PDT
OH	60 m	PDT
OH	640 m	PDT
OH	452 m	PDT
XL	30 m	PRIV

PENYEDIA UTILITI



JENIS PELAN	PELAN IZIN LALU
PELUKIS PELAN	SYAHMIZA SUHAILA
TARIKH DIKELUARKAN	2024-11-22
MUKA SURAT	0/2
NO FAIL RUJUKAN	PINDAAN
KUDR/KACP/A/11/24/0127	00

***PENGUKURAN BERDASARKAN JARAK SATELIT**

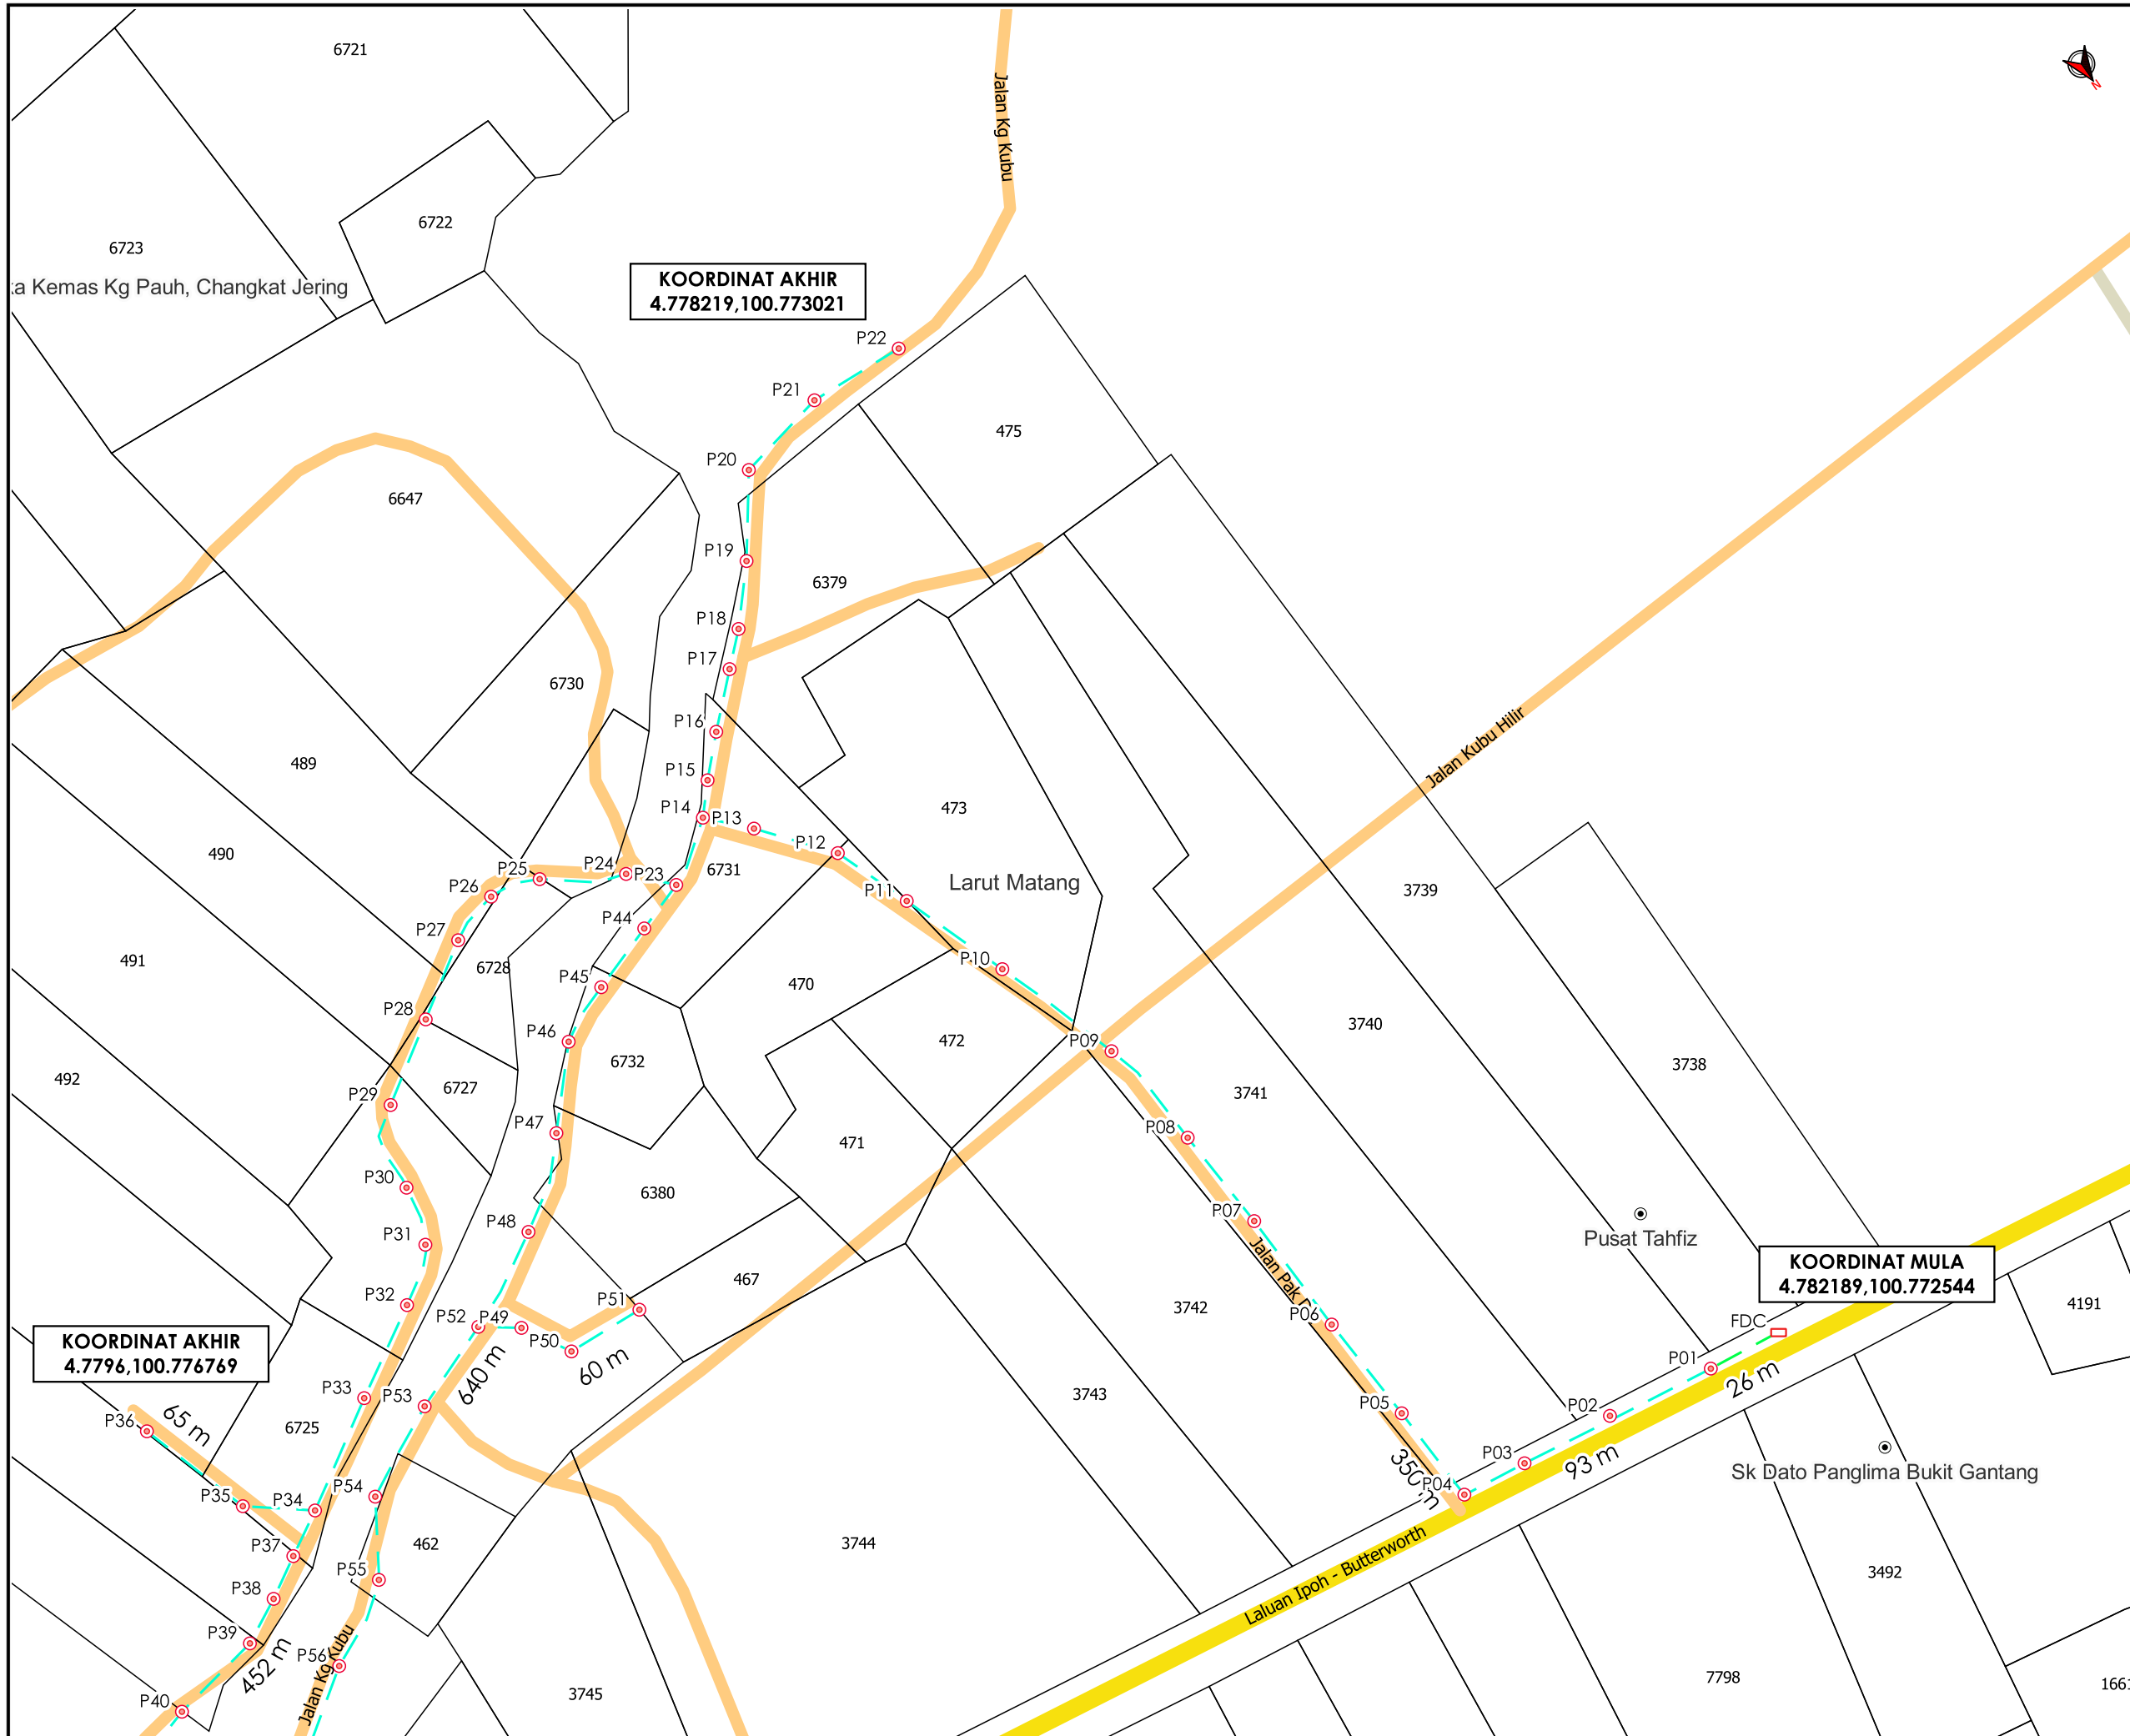

TAJUK PERMOHONAN
 PROJEK PENYEDIAAN POINT OF PRESENCE (POP) FASA 2 HAB INFRASTRUKTUR GENTIAN OPTIK BERHAMPIRAN DENGAN SEKOLAH, PREMIS KERAJAAN DAN KOMUNITI SEKITARNYA OLEH KEMENTERIAN KOMUNIKASI (ZON UTARA - PERAK & KEDAH) SERAHAN DOKUMEN LENGKAP BAGI PERMOHONAN KELULUSAN IZIN LALU (ABA6020 - SEKOLAH KEBANGSAAN DATO' PANGLIMA BUKIT GANTANG)

PETUNJUK

- JALAN JKR
- JALAN PBT
- JALAN PERSENDIRIAN
- JALAN PEJABAT DAERAH
- GRASS VERGE
- KABEL FIBRE OPTIK
- TIANG CADANGAN
- KABINET CADANGAN


PIHAK BERKUASA MELULUS

	JABATAN KERJA RAYA LARUT MATANG & SELAMA
	PEJABAT DAERAH & TANAH LARUT MATANG & SELAMA

PENYEDIA UTILITI

JENIS PELAN	PELAN IZIN LALU
PELUKIS PELAN	SYAHMIZA SUHAILA
TARIKH DIKELUARKAN	2024-11-22
MUKA SURAT	1/2
NO FAIL RUJUKAN	PINDAAN
KUDR/KACP/A/11/24/0127	00

***PENGUKURAN BERDASARKAN JARAK SATELIT**

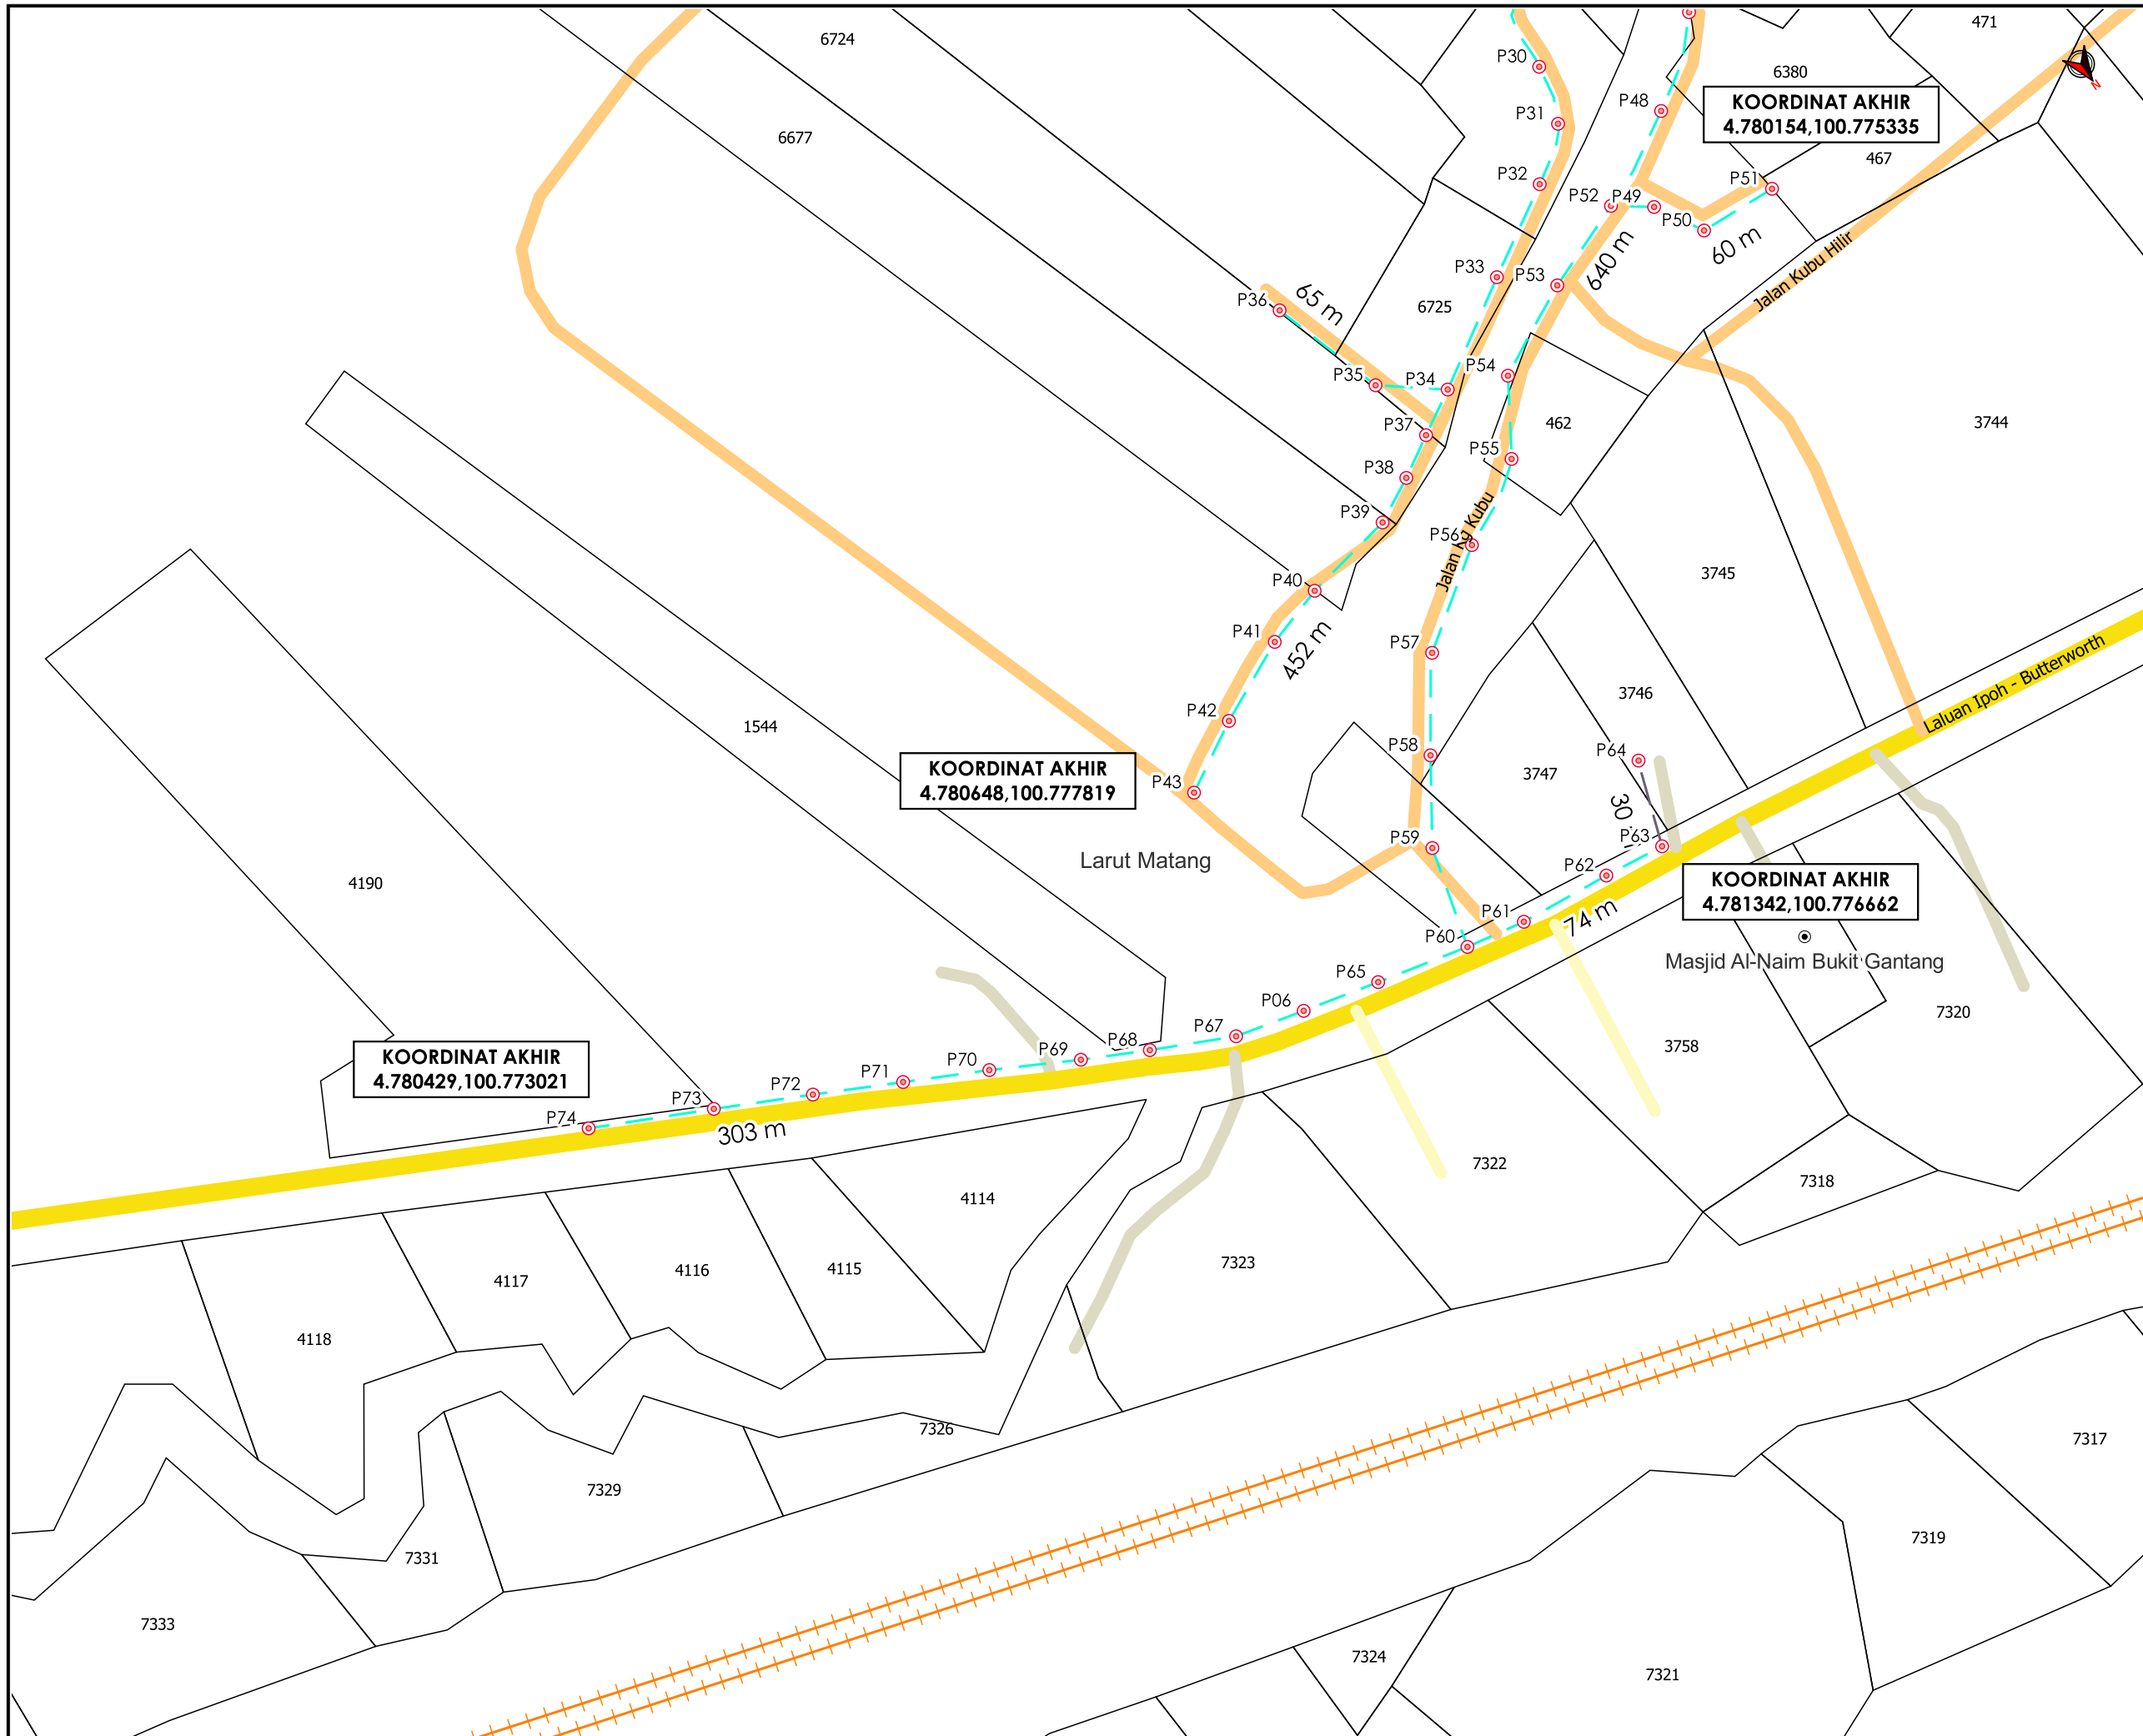



AGENCI PENYELARAS
KORIDOR UTILITI
 DARUL RIDZUAN



TAJUK PERMOHONAN
 PROJEK PENYEDIAAN POINT OF PRESENCE (POP)
 FASA 2 HAB INFRASTRUKTUR GENTIAN OPTIK
 BERHAMPIRAN DENGAN SEKOLAH, PREMIS
 KERAJAAN DAN KOMUNITI SEKITARNYA OLEH
 KEMENTERIAN KOMUNIKASI (ZON UTARA - PERAK
 & KEDAH)

- PETUNJUK**
- JALAN JKR
 - JALAN PBT
 - JALAN PERSENDIRIAN
 - JALAN PEJABAT DAERAH
 - GRASS VERGE
 - KABEL FIBRE OPTIK
 - JALAN TIDAK TERLIBAT
 - TIANG CADANGAN

PIHAK BERKUASA MELULUS

	JABATAN KERJA RAYA LARUT MATANG & SELAMA
	PEJABAT DAERAH & TANAH LARUT MATANG & SELAMA

PENYEDIA UTILITI



JENIS PELAN	PELAN IZIN LALU
PELUKIS PELAN	SYAHMIZA SUHAILA
TARIKH DIKELUARKAN	2024-11-22
MUKA SURAT	2/2
NO FAIL RUJUKAN	PINDAAN
KUDR/KACP/A/11/24/0127	00

***PENGUKURAN BERDASARKAN JARAK SATELIT**



BORANG ULASAN PELAN IZIN LALU

NO FAIL	KUDR/KACP/A/11/24/0127
DAERAH	LARUT MATANG
PENYEDIA UTILITI	APEX
PENYEDIA PELAN	SYAHMIZA SUHAILA
TARIKH PELAN	22/11/2024

ULASAN PELAN :

BIL	ULASAN
1.	MINTA PKD SAHKAN NAMA JALAN DAN PBM BG SETIAP JALAN.