

**KORIDOR
UTILITI**
DARUL RIDZUAN




**PERMOHONAN PERMIT DAN IZIN LALU BAGI KERJA KERJA
PEMASANGAN UTILITI CELCOMDIGI TELECOMMUNICATION
SDN BHD DI JALAN BALING - KUALA KANGSAR (GERIK)**

PELAN IZIN LALU

(PINDAAN)

**NO FAIL RUJUKAN
KUDR/DIGI/B/12/24/0208**

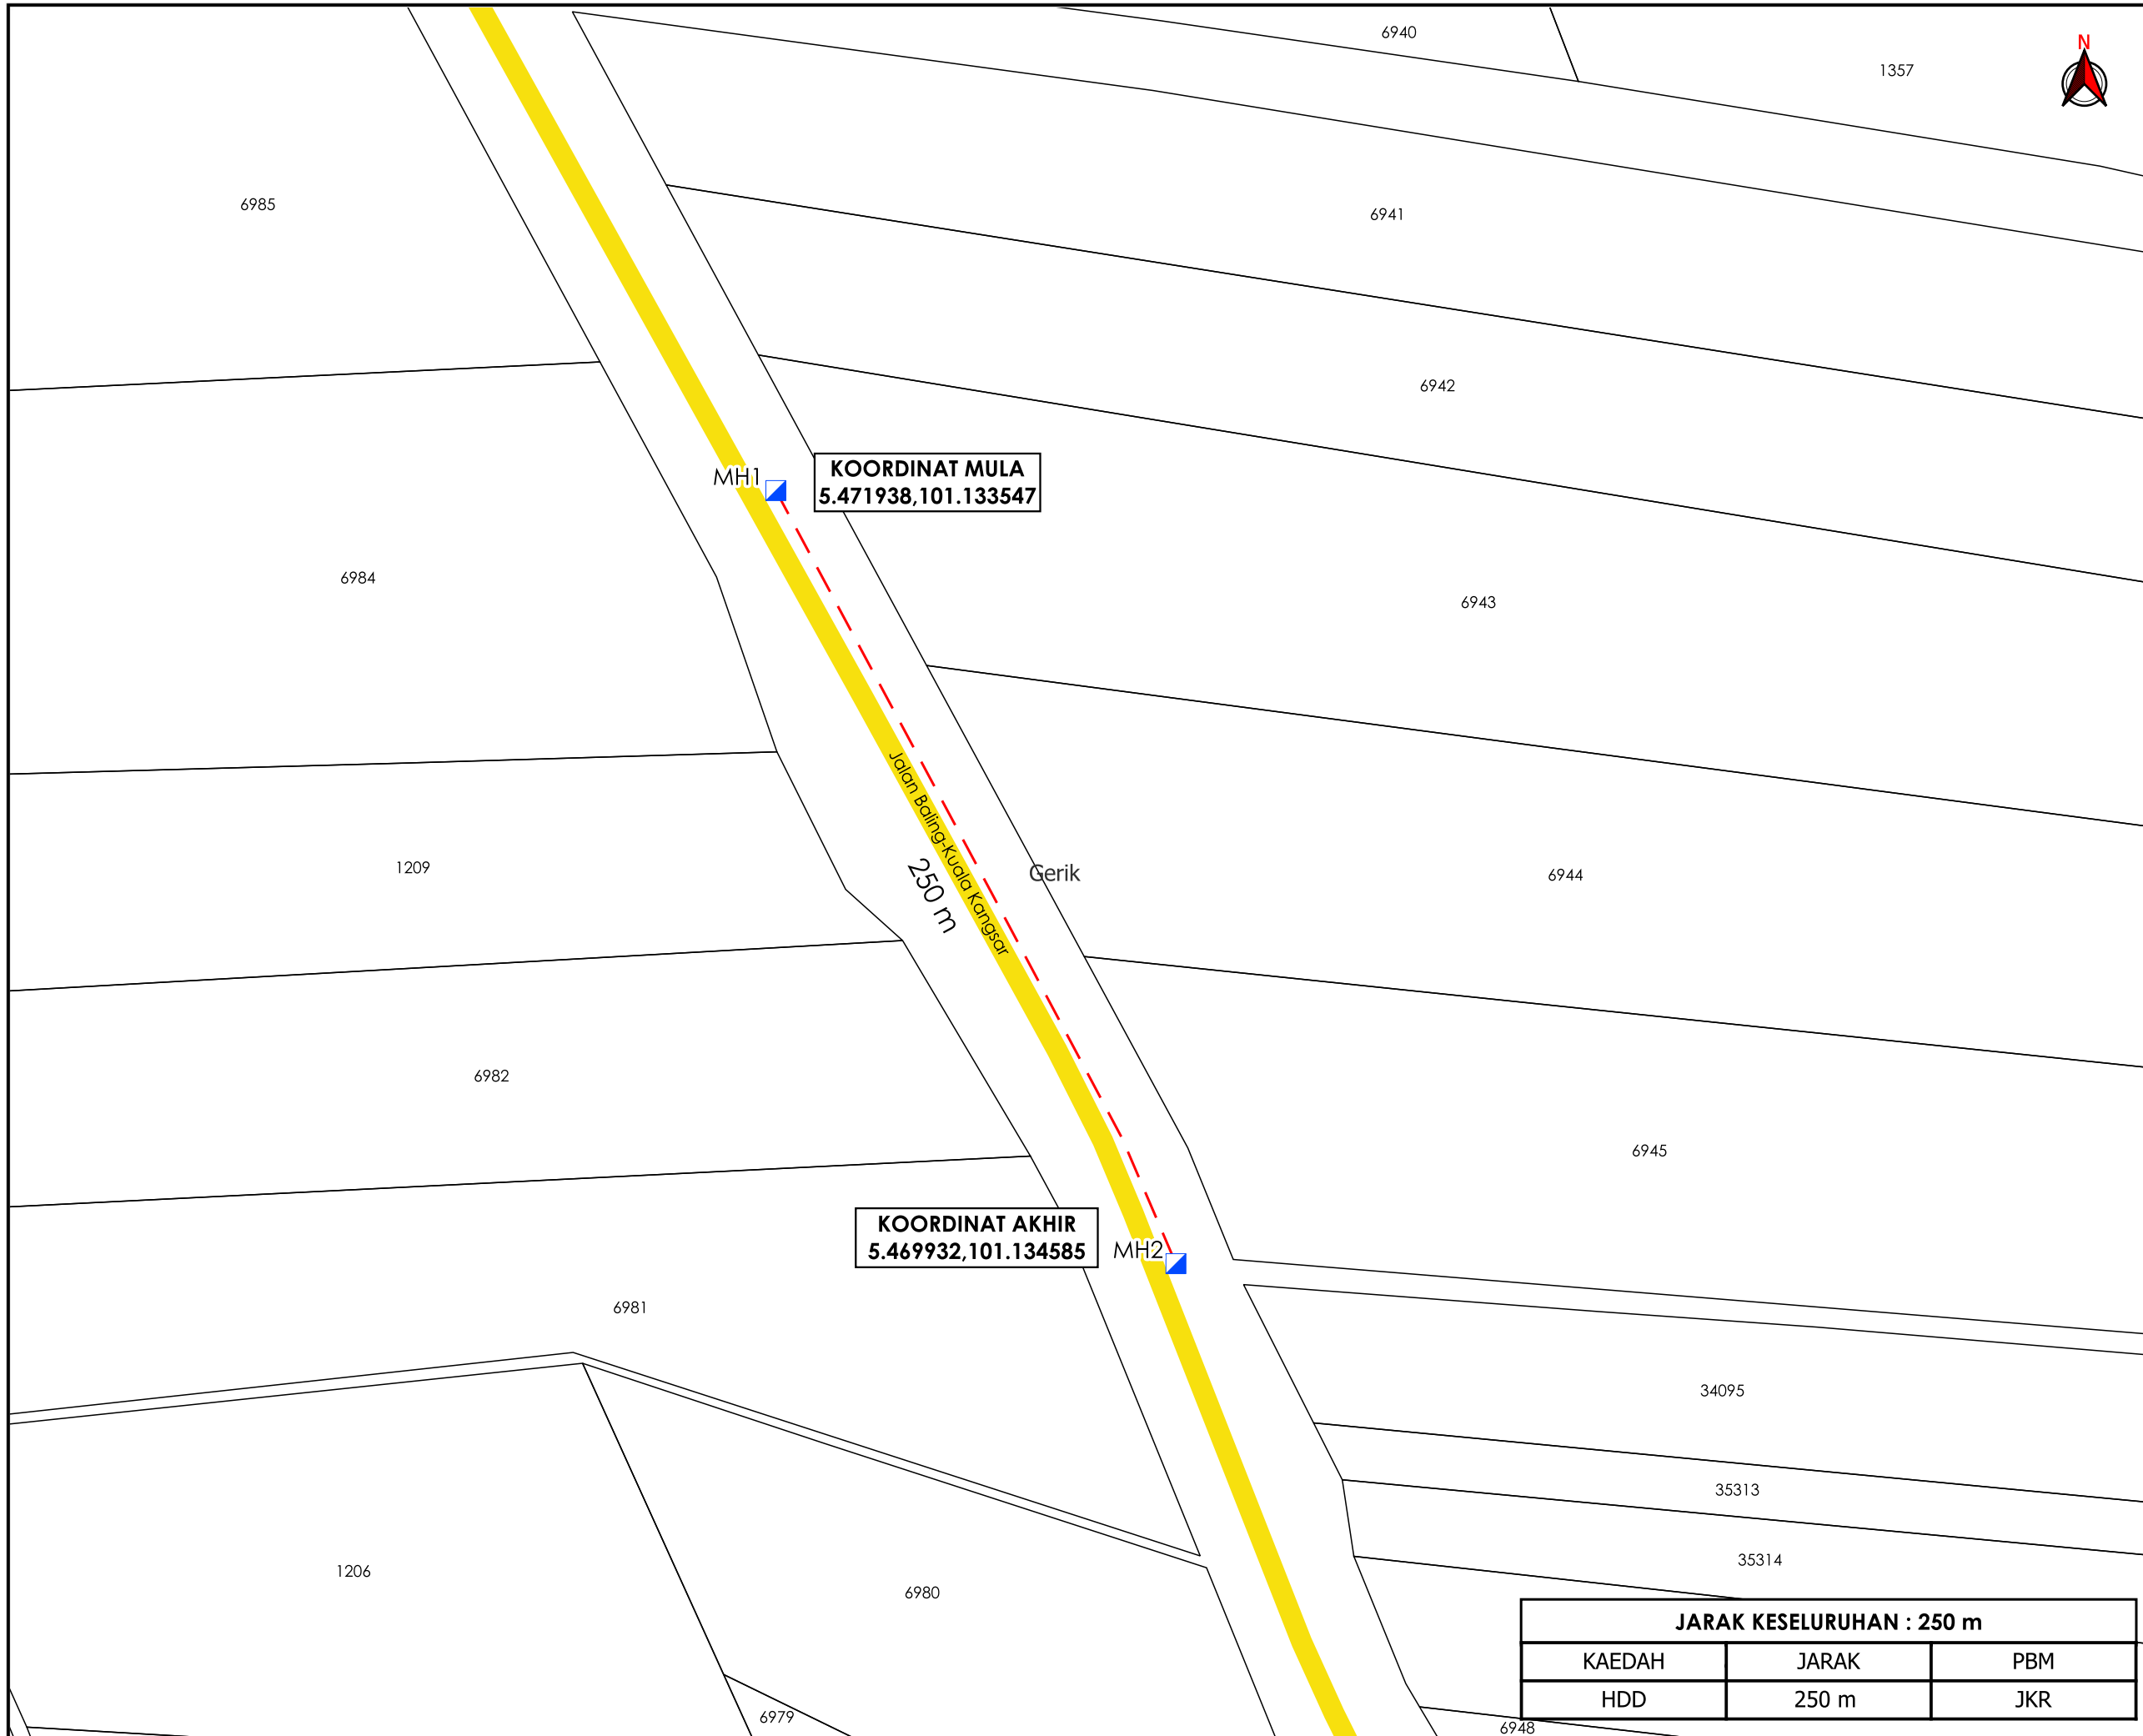

TAJUK PERMOHONAN
 PERMOHONAN PERMIT DAN IZIN LALU BAGI KERJA KERJA PEMASANGAN UTILITI CELCOMDIGI TELECOMMUNICATION SDN BHD DI JALAN BALING - KUALA KANGSAR (GERIK)

- PETUNJUK**
- JALAN JKR
 - - - HORIZONTAL DIRECTIONAL DRILLING
 - MANHOLE SEDIA ADA

PIHAK BERKUASA MELULUS
JABATAN KERJA RAYA HULU PERAK

PENYEDIA UTILITI

JENIS PELAN	PELAN IZIN LALU
PELUKIS PELAN	NOR ALIA
TARIKH DIKELUARKAN	2025-01-28
MUKA SURAT	1/1
NO FAIL RUJUKAN KUDR/DIGI/B/12/24/0208	PINDAAN 01

JARAK KESELURUHAN : 250 m		
KAEDAH	JARAK	PBM
HDD	250 m	JKR

*PENGUKURAN BERDASARKAN JARAK SATELIT