



**KORIDOR  
UTILITI**  
DARUL RIDZUAN



**PROJEK PENYEDIAAN POINT OF PRESENCE (POP) FASA 2  
HAB INFRASTRUKTUR GENTIAN OPTIK BERHAMPIRAN DENGAN  
SEKOLAH, PREMIS KERAJAAN DAN KOMUNITI SEKITARNYA  
OLEH KEMENTERIAN KOMUNIKASI (ZON UTARA – PERAK &  
KEDAH) SERAHAN DOKUMEN LENGKAP BAGI PERMOHONAN  
KELULUSAN IZIN LALU (ABA9003–SEKOLAH KEBANGSAAN  
KOTA BAHARU)**

**PELAN IZIN LALU**

**NO FAIL RUJUKAN  
#BUOL7HJS**

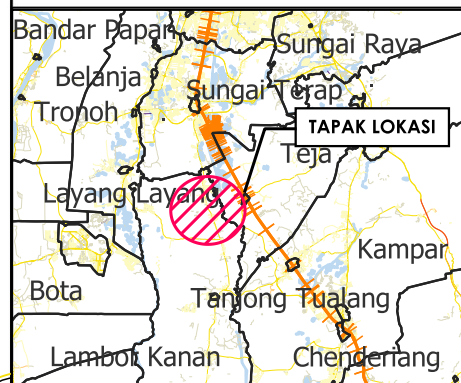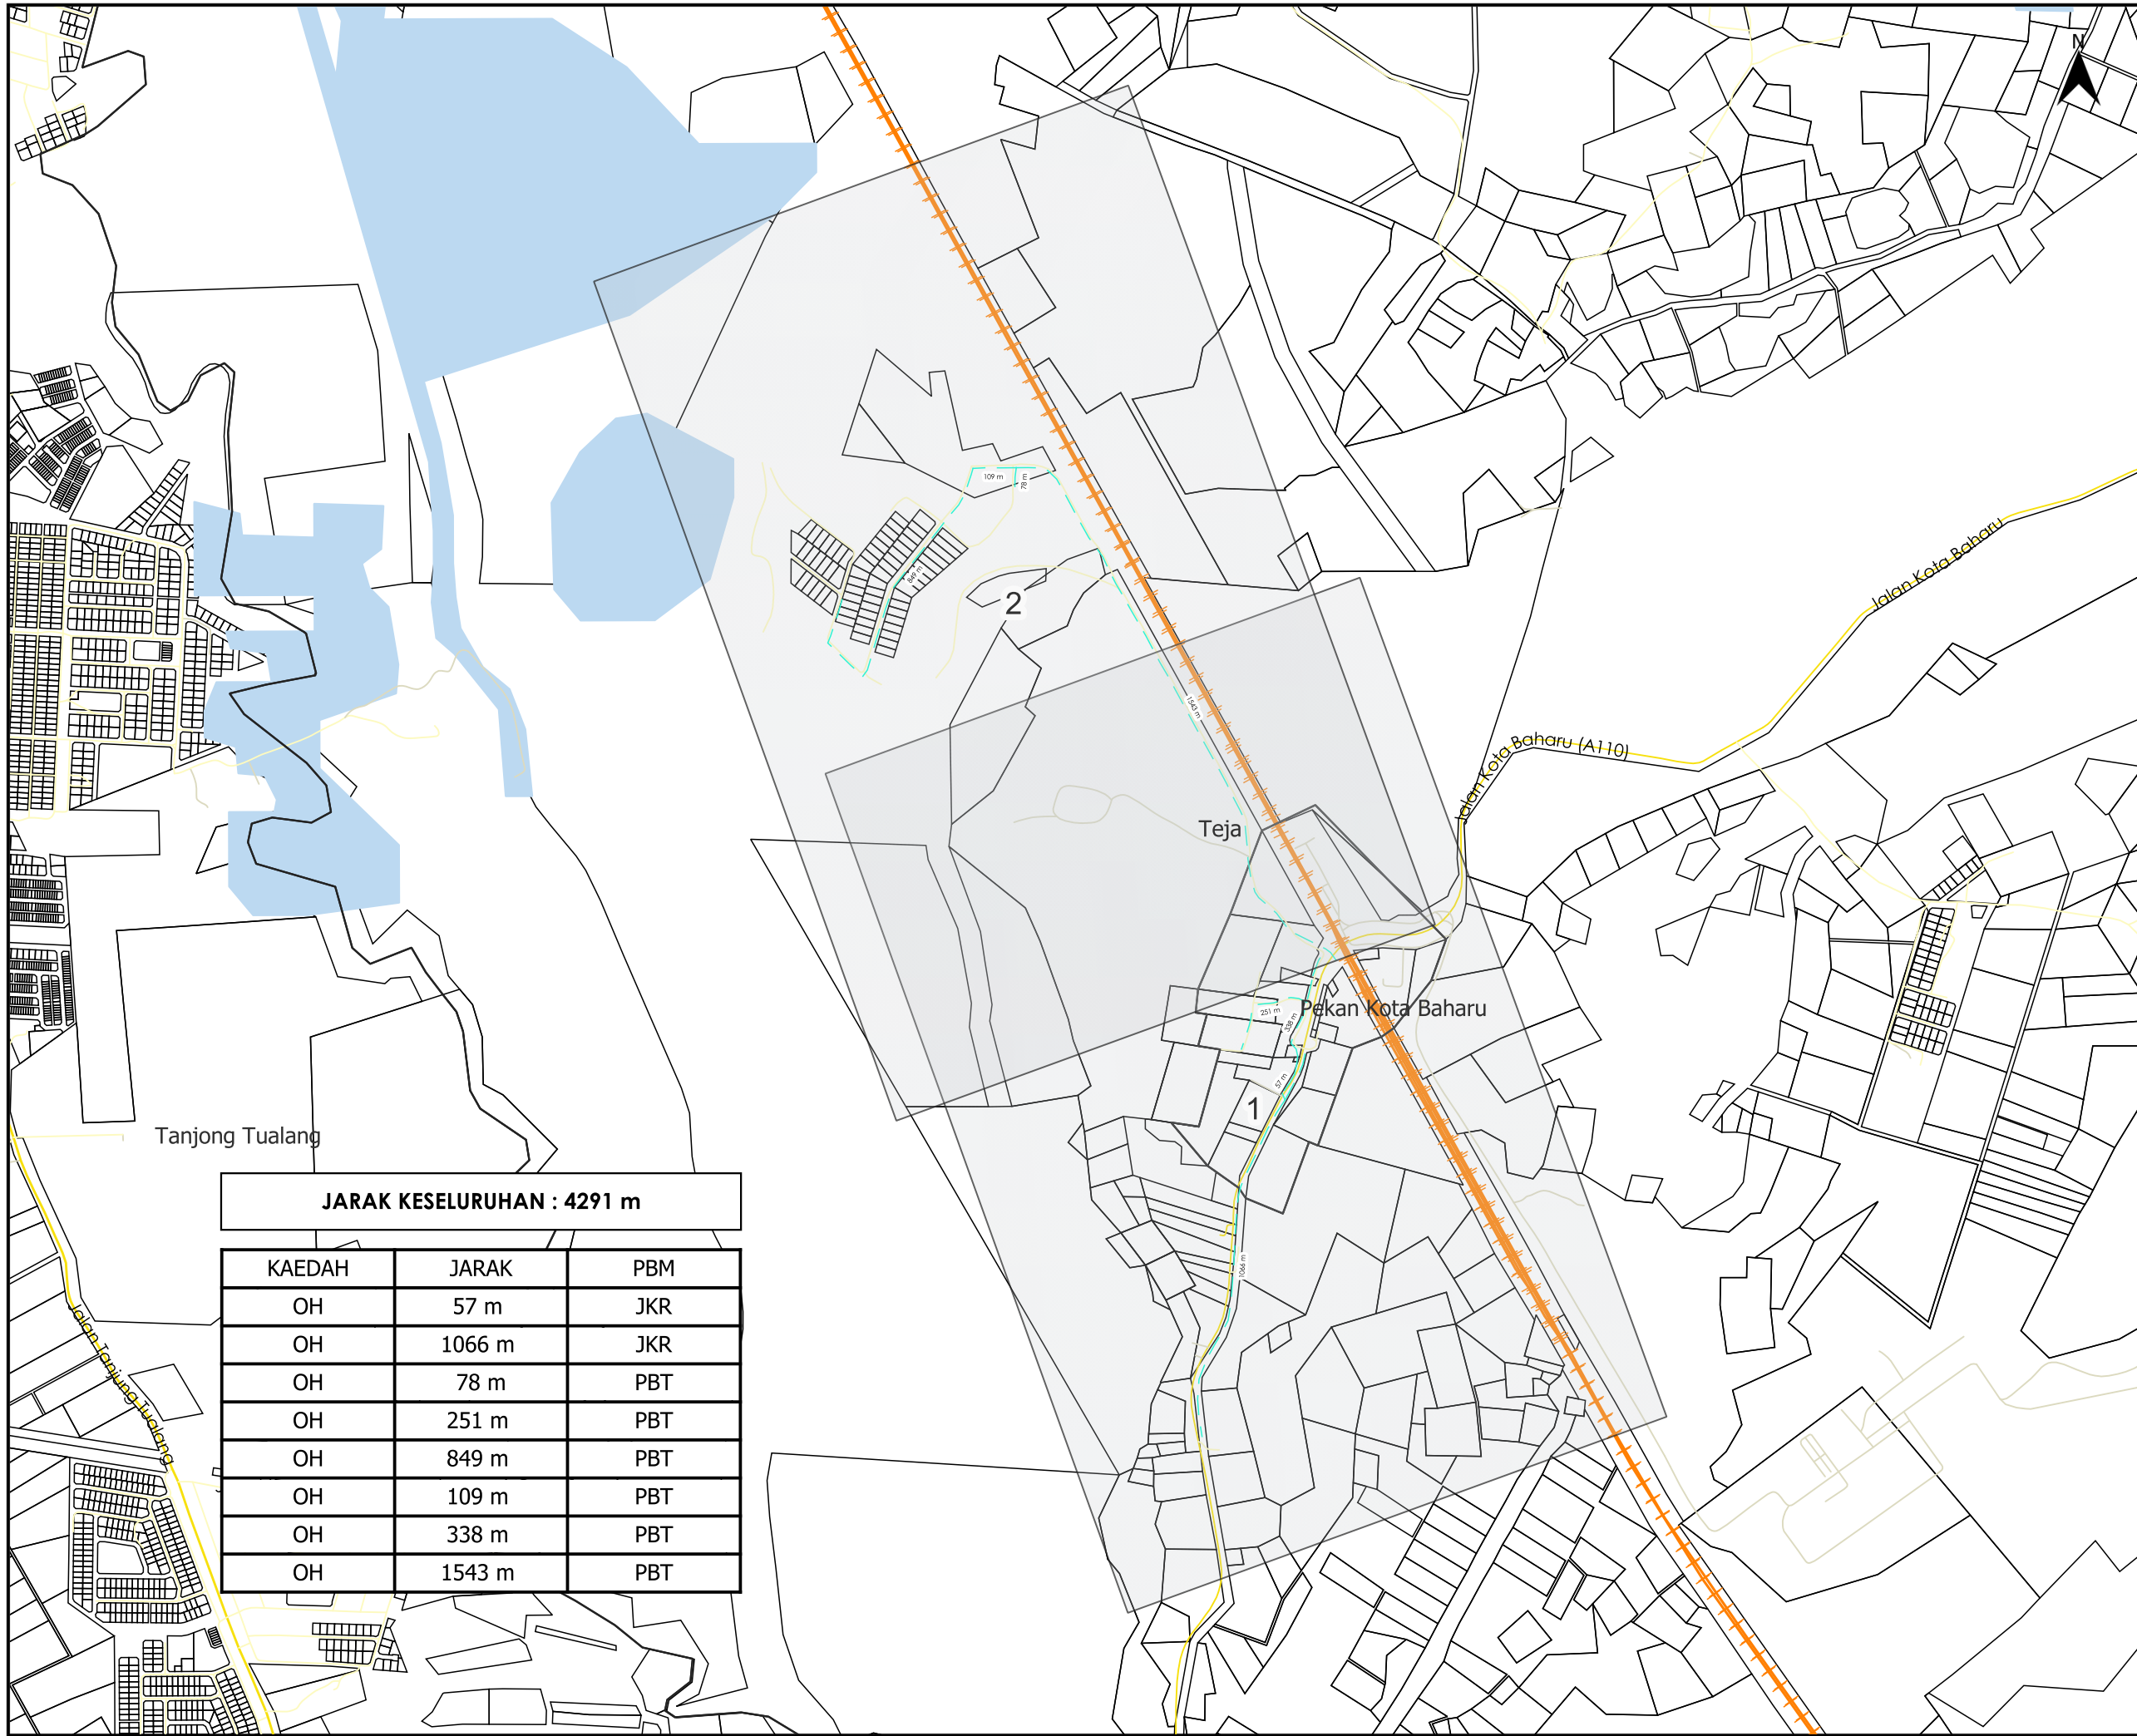

**TAJUK PERMOHONAN**  
 PROJEK PENYEDIAAN POINT OF PRESENCE (POP) FASA 2 HAB INFRASTRUKTUR GENTIAN OPTIK BERHAMPIRAN DENGAN SEKOLAH, PREMIS KERAJAAN DAN KOMUNITI SEKITARNYA OLEH KEMENTERIAN KOMUNIKASI (ZON UTARA - PERAK & KEDAH) SERAHAN DOKUMEN LENGKAP BAGI PERMOHONAN KELULUSAN

**JARAK KESELURUHAN : 4291 m**

KAEDAH	JARAK	PBM
OH	57 m	JKR
OH	1066 m	JKR
OH	78 m	PBT
OH	251 m	PBT
OH	849 m	PBT
OH	109 m	PBT
OH	338 m	PBT
OH	1543 m	PBT


PIHAK BERKUASA MELULUS

	<b>JABATAN KERJA RAYA KAMPAR</b>
	<b>MAJLIS DAERAH KAMPAR</b>

PENYEDIA UTILITI


JENIS PELAN	PELAN IZIN LALU
PELUKIS PELAN	NURUL ASHIKEEN
TARIKH DIKELUARKAN	2024-11-23
MUKA SURAT	0/2
NO FAIL RUJUKAN	PINDAAN
KUDR/KACP/A/11/24/0138	<b>00</b>

\*PENGUKURAN BERDASARKAN JARAK SATELIT

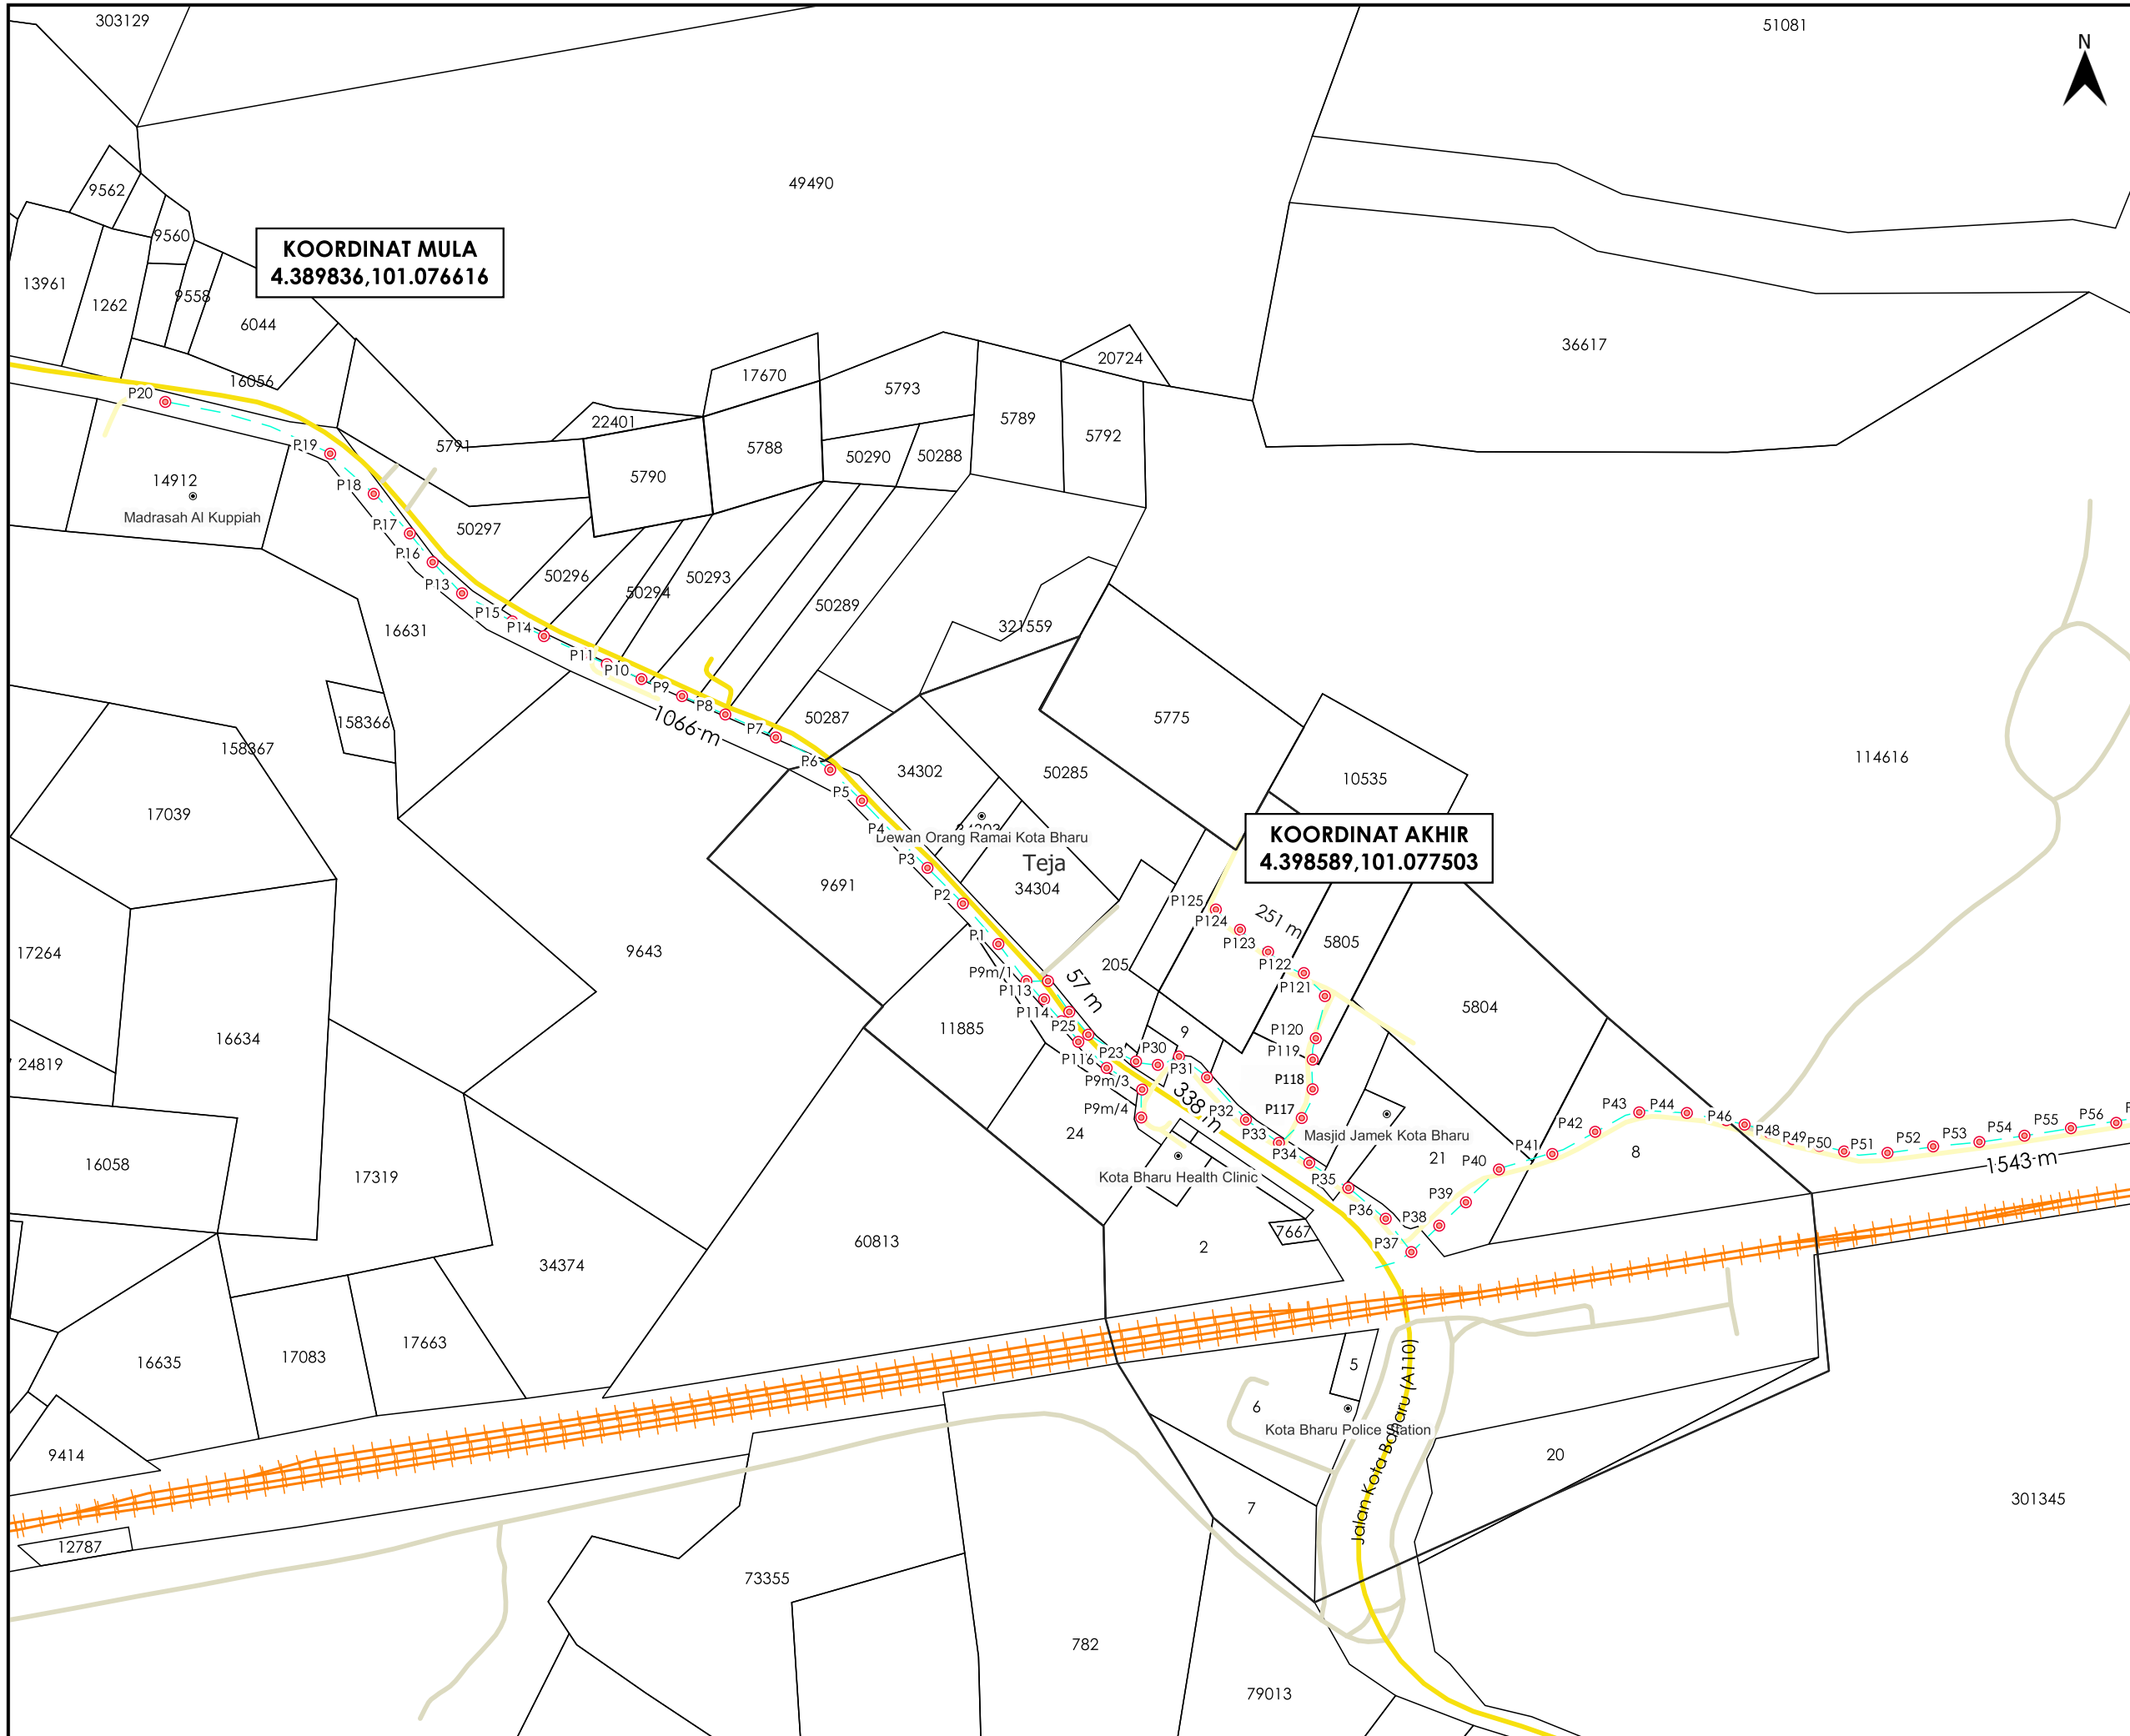

**KOORDINAT MULA**  
4.389836,101.076616

**KOORDINAT AKHIR**  
4.398589,101.077503

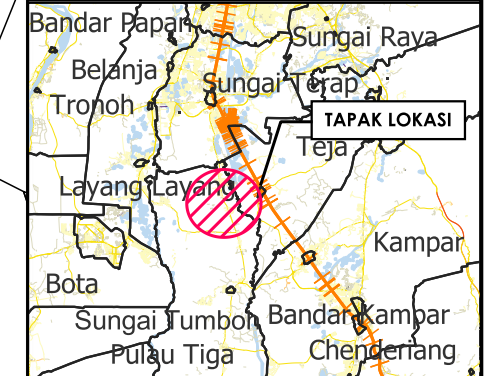

**TAJUK PERMOHONAN**  
PROJEK PENYEDIAAN POINT OF PRESENCE (POP) FASA 2 HAB INFRASTRUKTUR GENTIAN OPTIK BERHAMPIRAN DENGAN SEKOLAH, PREMIS KERAJAAN DAN KOMUNITI SEKITARNYA OLEH KEMENTERIAN KOMUNIKASI (ZON UTARA - PERAK & KEDAH) SERAHAN DOKUMEN LENGKAP BAGI PERMOHONAN KELULUSAN

**PETUNJUK**

- JALAN JKR
- JALAN PBT
- JALAN PERSENDIRIAN
- KABEL FIBRE OPTIK
- TIANG CADANGAN

**PIHAK BERKUASA MELULUS**


	<b>JABATAN KERJA RAYA KAMPAR</b>
	<b>MAJLIS DAERAH KAMPAR</b>

**PENYEDIA UTILITI**



JENIS PELAN	PELAN IZIN LALU
PELUKIS PELAN	NURUL ASHIKEEN
TARIKH DIKELUARKAN	2024-11-23
MUKA SURAT	1/2
NO FAIL RUJUKAN	PINDAAN
KUDR/KACP/A/11/24/0138	<b>00</b>

\*PENGUKURAN BERDASARKAN JARAK SATELIT

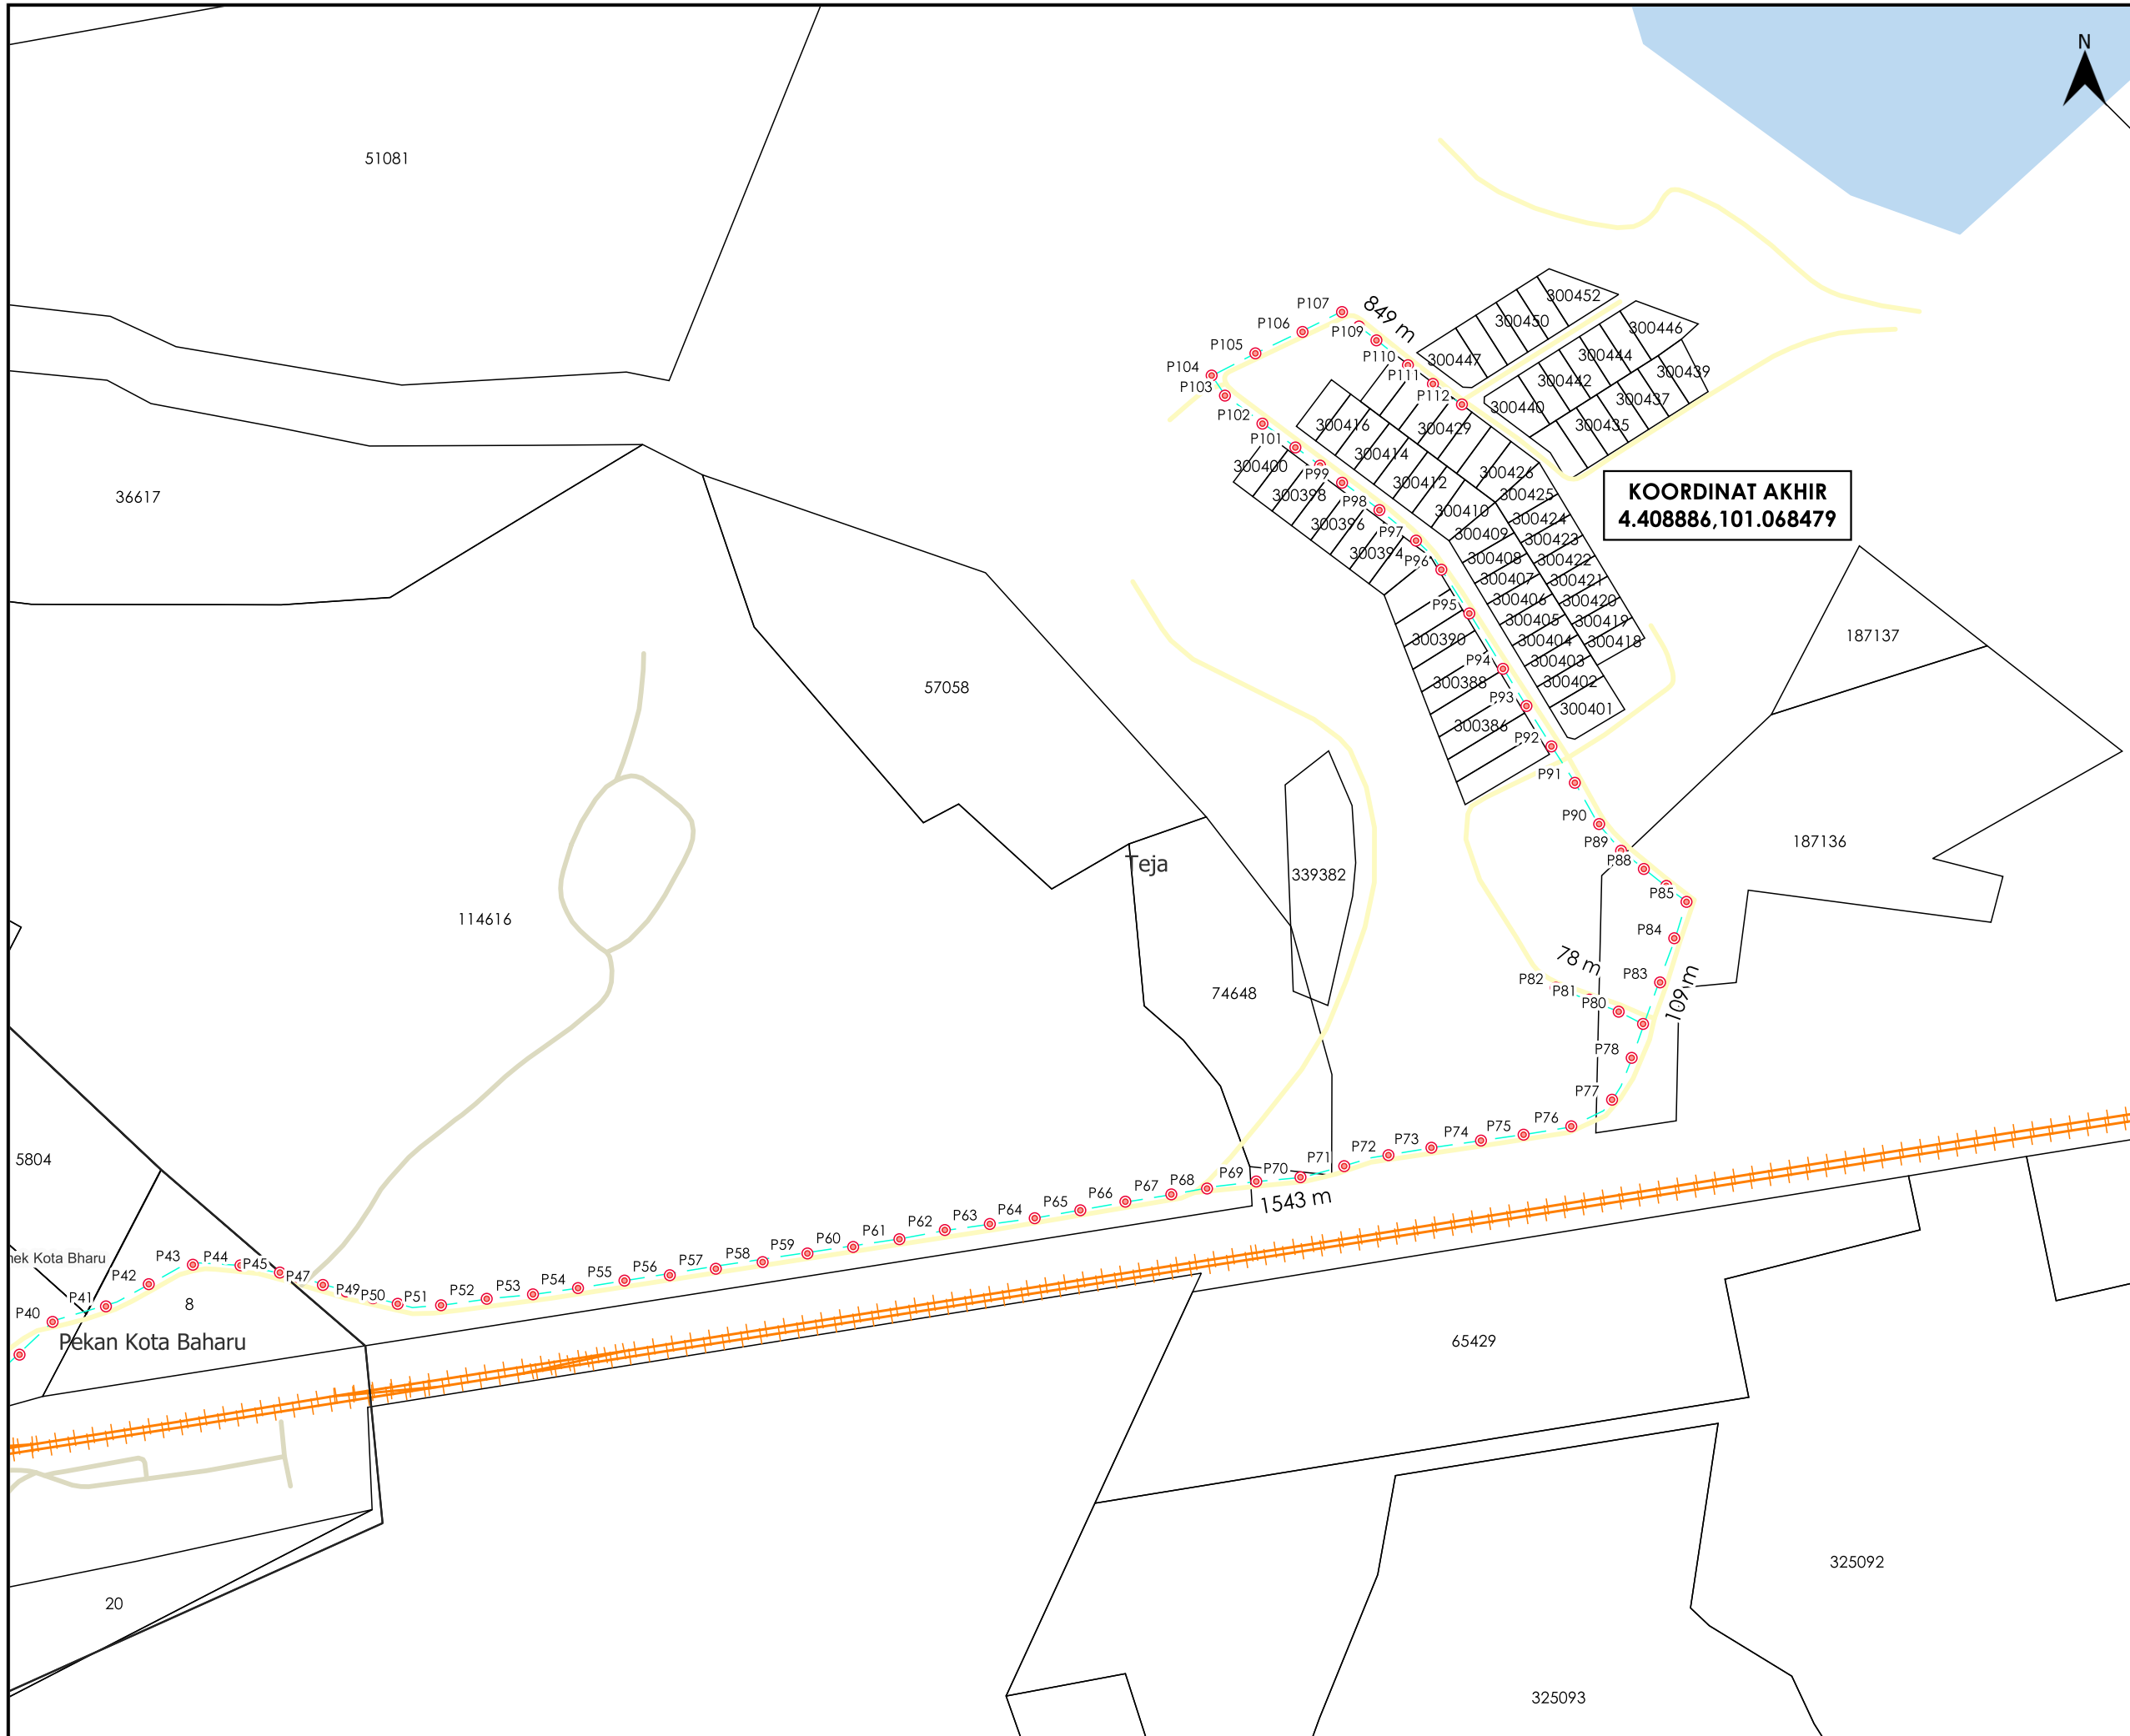

**KOORDINAT AKHIR**  
4.408886,101.068479



**TAJUK PERMOHONAN**  
PROJEK PENYEDIAAN POINT OF PRESENCE (POP) FASA 2 HAB INFRASTRUKTUR GENTIAN OPTIK BERHAMPIRAN DENGAN SEKOLAH, PREMIS KERAJAAN DAN KOMUNITI SEKITARNYA OLEH KEMENTERIAN KOMUNIKASI (ZON UTARA - PERAK & KEDAH) SERAHAN DOKUMEN LENGKAP BAGI PERMOHONAN KELULUSAN

**PETUNJUK**

	JALAN JKR
	JALAN PBT
	JALAN PERSENDIRIAN
	KABEL FIBRE OPTIK
	TIANG CADANGAN

**PIHAK BERKUASA MELULUS**

	<b>JABATAN KERJA RAYA KAMPAR</b>
	<b>MAJLIS DAERAH KAMPAR</b>

**PENYEDIA UTILITI**



JENIS PELAN	PELAN IZIN LALU
PELUKIS PELAN	NURUL ASHIKEEN
TARIKH DIKELUARKAN	2024-11-23
MUKA SURAT	2/2
NO FAIL RUJUKAN	PINDAAN
KUDR/KACP/A/11/24/0138	<b>00</b>

\*PENGUKURAN BERDASARKAN JARAK SATELIT