


**KORIDOR
UTILITI**
DARUL RIDZUAN



**PROJEK MENGURANGKAN AIR TIDAK BERHASIL (NRW) DI
DAERAH KINTA. - PEMASANGAN FLOWMETER DI JALAN DESA
PENGKALAN**

PELAN IZIN LALU

**NO FAIL RUJUKAN
KUDR/LAP/B/12/24/0172**

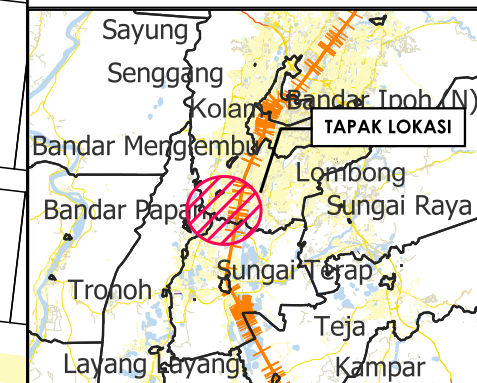

TAJUK PERMOHONAN
PROJEK MENGURANGKAN AIR TIDAK BERHASIL (NRW) DI DAERAH KINTA. - PEMASANGAN FLOWMETER DI JALAN DESA PENGKALAN

PETUNJUK

- JALAN PBT
- GRASS VERGE
- TITIK MULA AKHIR


PIHAK BERKUASA MELULUS

MAJLIS BANDARAYA IPOH

PENYEDIA UTILITI

LEMBAGA AIR PERAK

JENIS PELAN		PELAN IZIN LALU
PELUKIS PELAN		NURUL ASHIKEEN
TARIKH DIKELUARKAN		2024-12-09
MUKA SURAT		1/1
NO FAIL RUJUKAN		PINDAAN
KUDR/LAP/B/12/24/0172		00

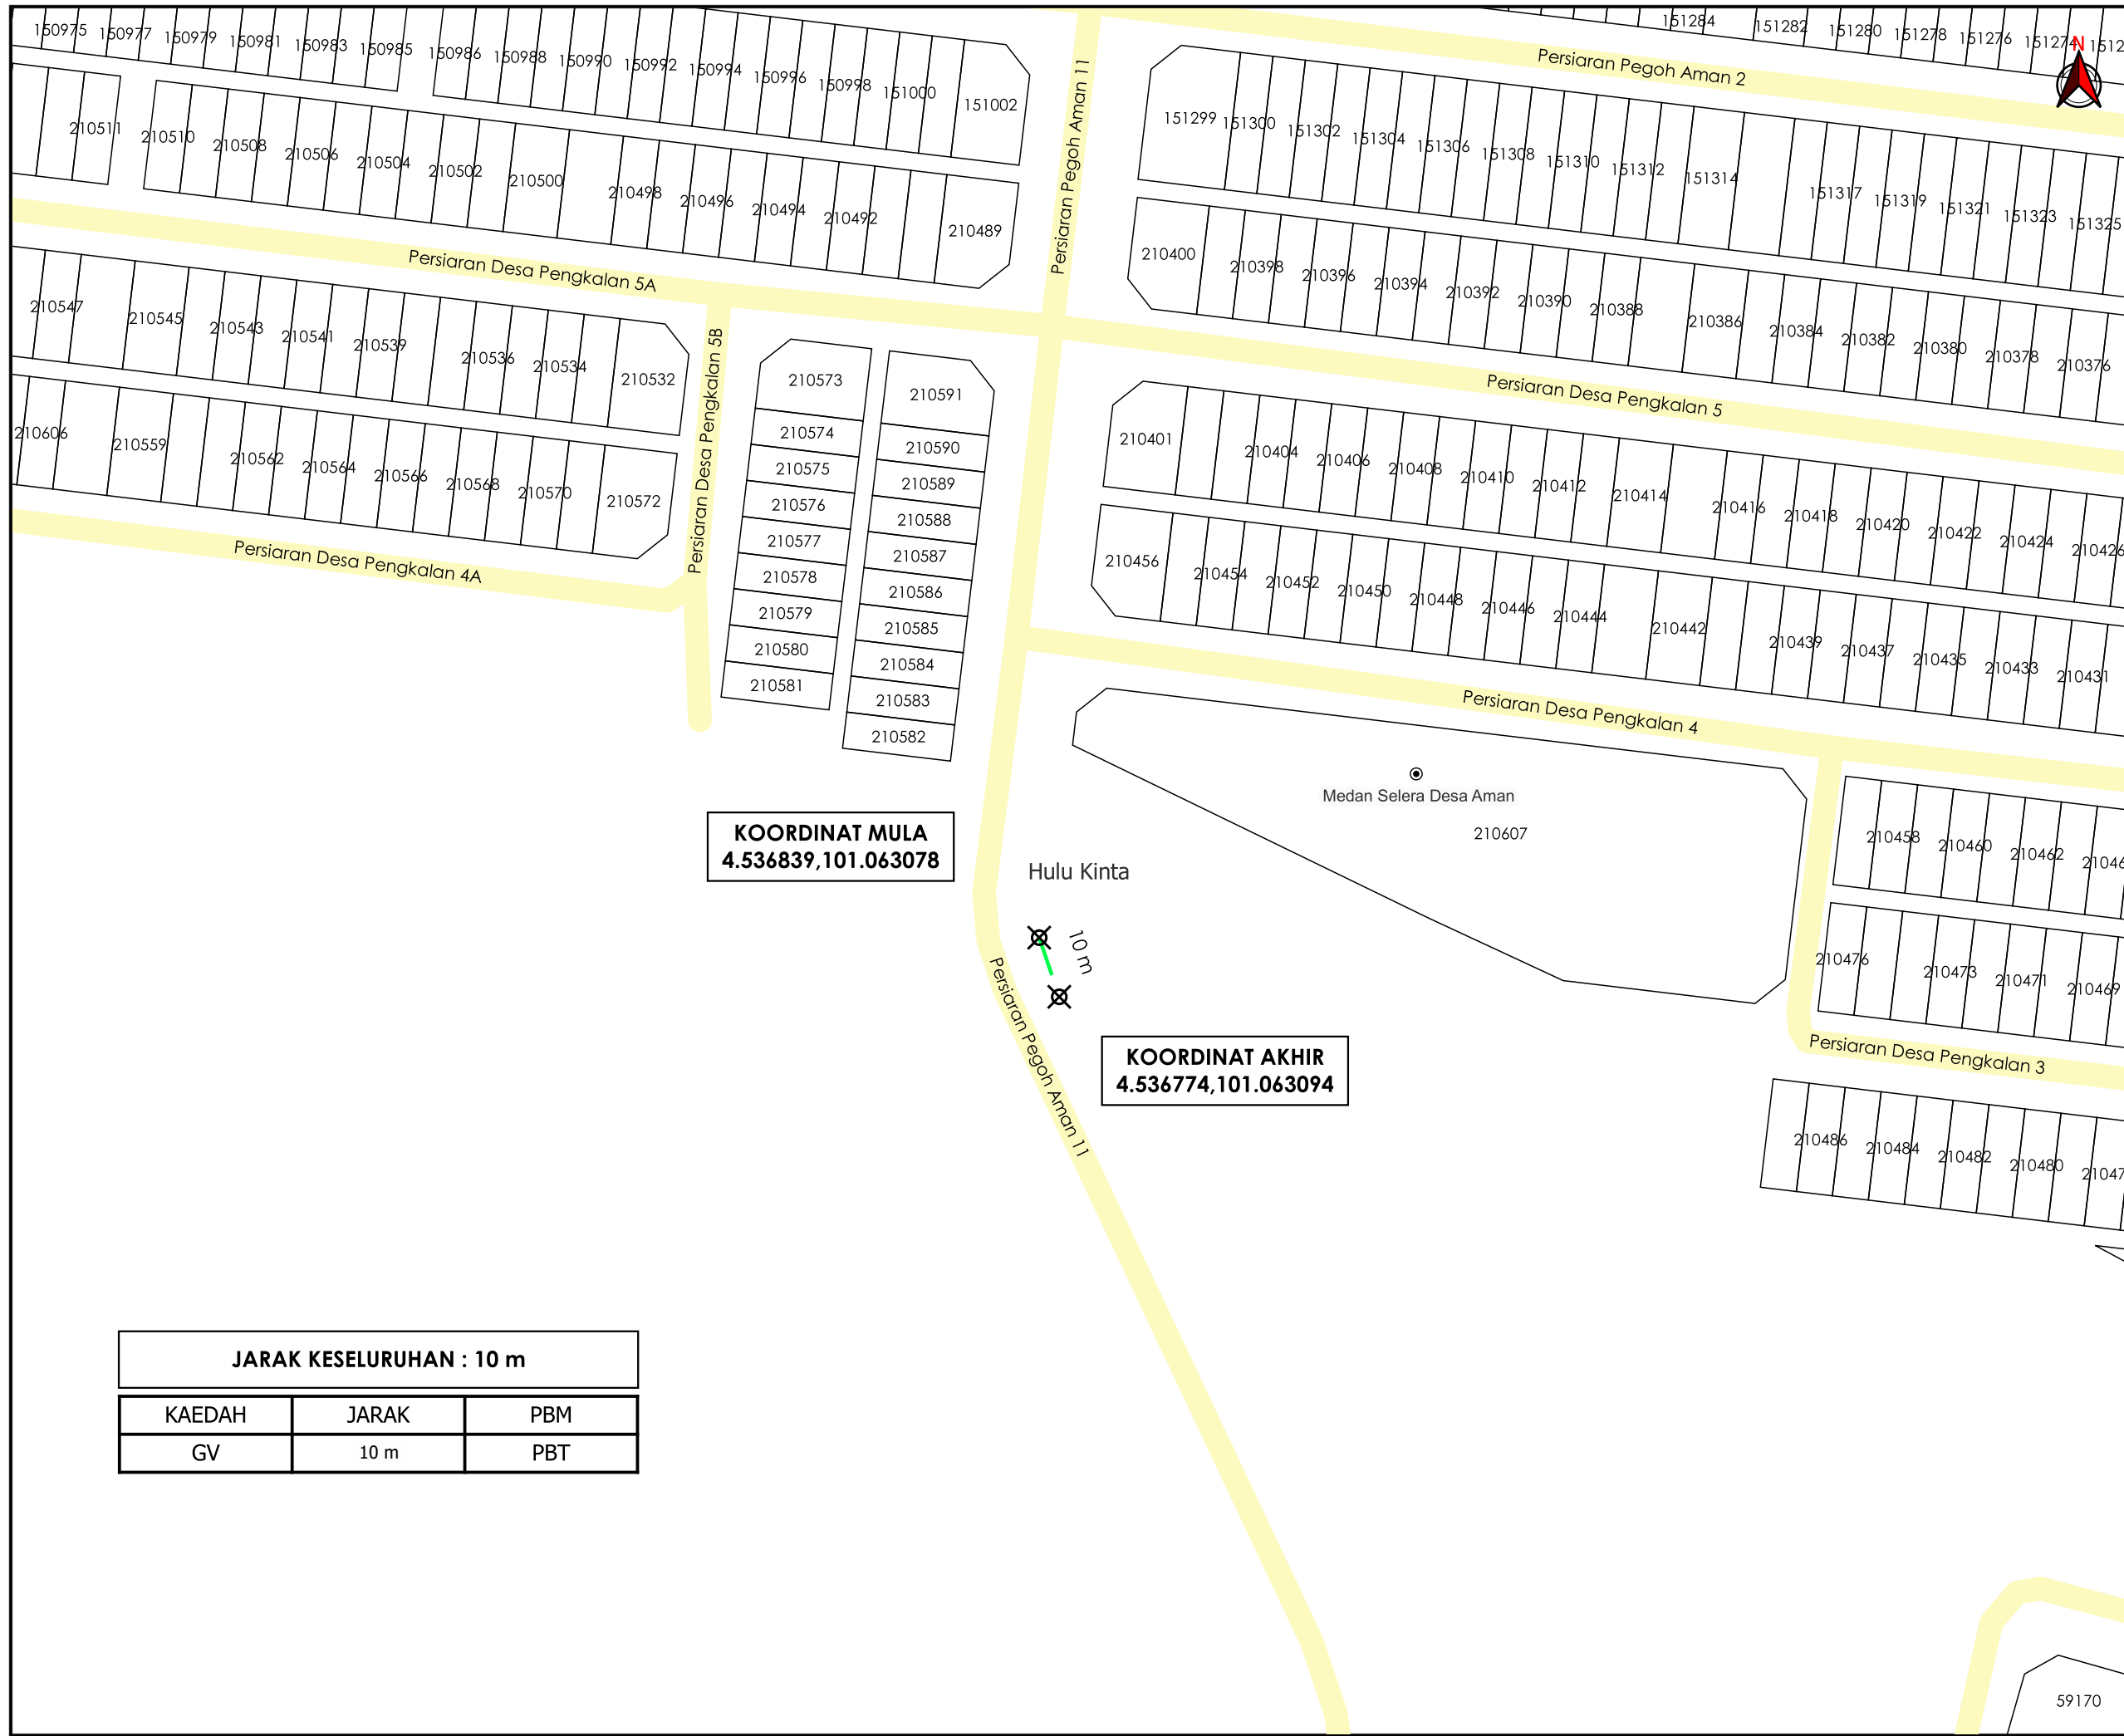

JARAK KESELURUHAN : 10 m		
KAEDAH	JARAK	PBM
GV	10 m	PBT

*PENGUKURAN BERDASARKAN JARAK SATELIT