

**KORIDOR  
UTILITI**  
DARUL RIDZUAN




**TENAGA  
NASIONAL**

**PERMOHONAN TAMBAHAN BEKALAN ELEKTRIK DI ATAS PT  
254633, JALAN LAHAT, 31450 IPOH, PERAK BAGI TETUAN  
LIEW CHEE FAN (NO.AKAUN: 210182111602)**

**PELAN IZIN LALU**

**NO FAIL RUJUKAN  
KUDR/TNBB/B/08/24/0036**

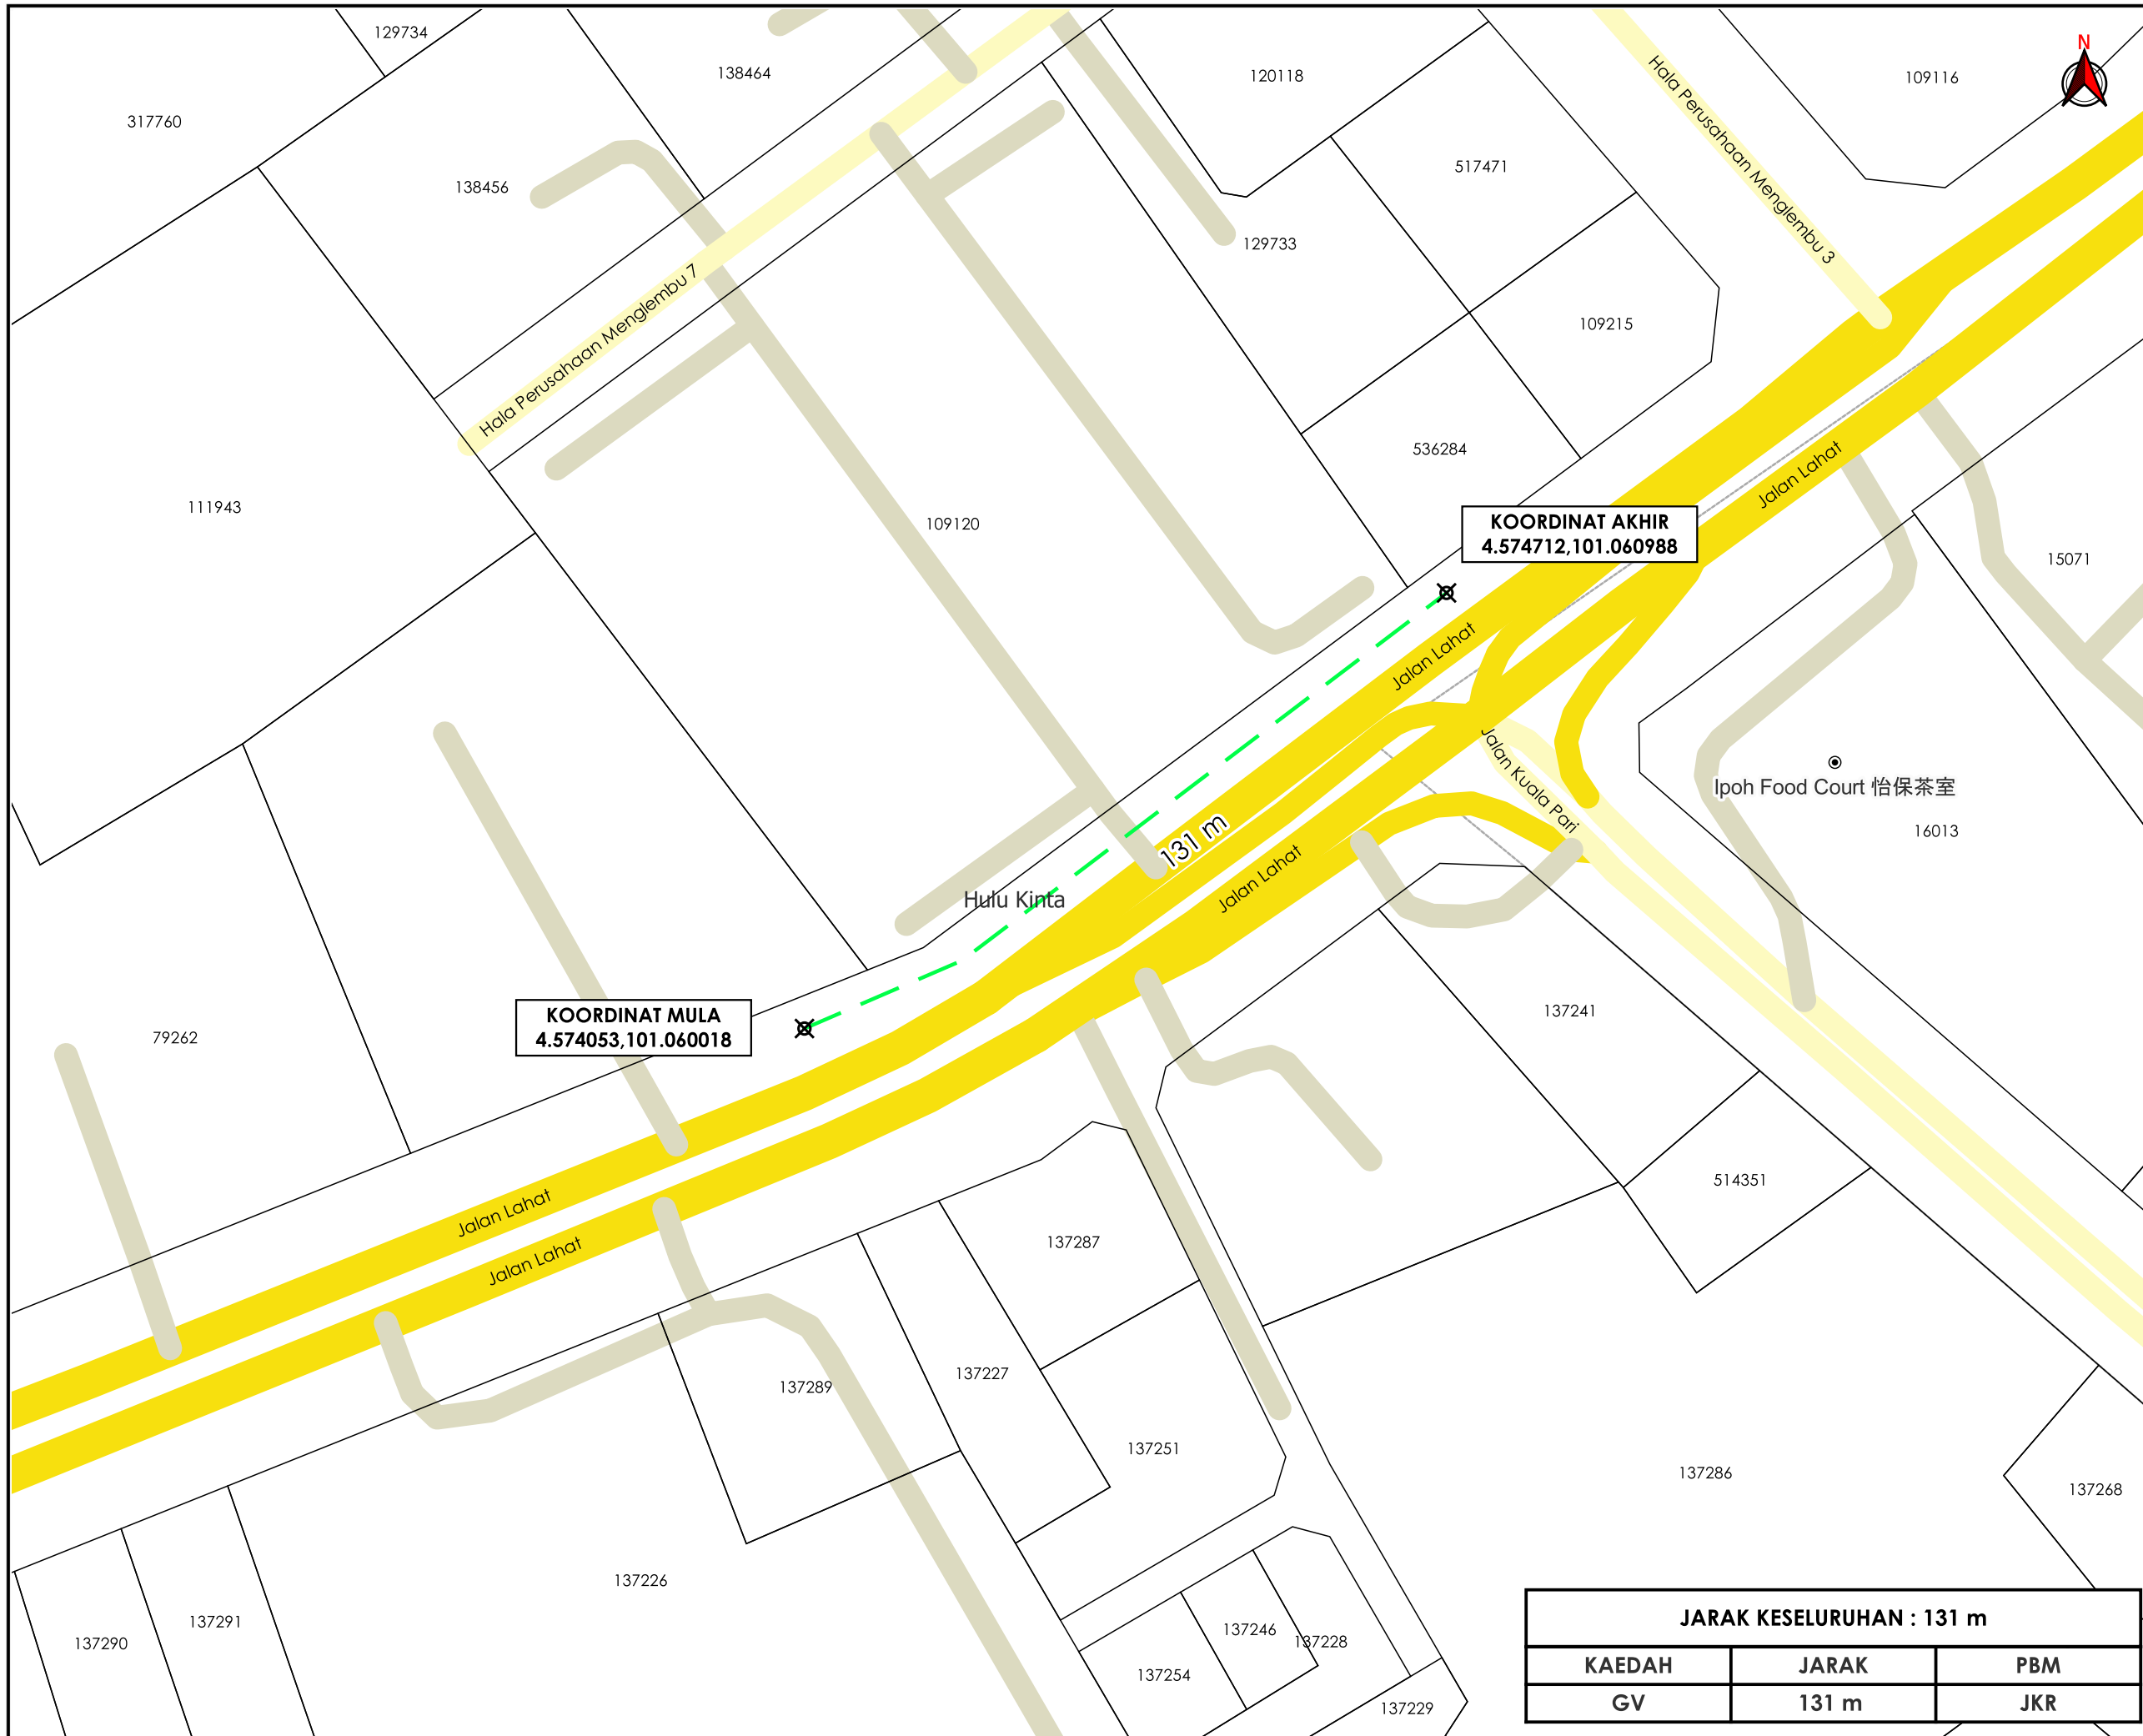

**TAJUK PERMOHONAN**  
 PERMOHONAN TAMBAHAN BEKALAN ELEKTRIK DI ATAS PT 254633, JALAN LAHAT, 31450 IPOH, PERAK BAGI TETUAN LIEW CHEE FAN (NO.AKAUN: 210182111602)

- PETUNJUK**
- JALAN JKR
  - JALAN PBT
  - JALAN PERSENDIRIAN
  - GRASS VERGE
  - TITIK MULA/AKHIR

**PIHAK BERKUASA MELULUS**

	<b>JABATAN KERJA RAYA KINTA</b>

**PENYEDIA UTILITI**



JENIS PELAN	PELAN IZIN LALU
PELUKIS PELAN	SYAHMIZA SUHAILA
TARIKH DIKELUARKAN	2024-08-19
MUKA SURAT	1/1
NO FAIL RUJUKAN	PINDAAN
KUDR/TNBB/B/08/24/0036	<b>00</b>

**KOORDINAT AKHIR**  
 4.574712,101.060988

**KOORDINAT MULA**  
 4.574053,101.060018

**131 m**

<b>JARAK KESELURUHAN : 131 m</b>		
<b>KAEDAH</b>	<b>JARAK</b>	<b>PBM</b>
GV	131 m	JKR

\*PENGUKURAN BERDASARKAN JARAK SATELIT