


**KORIDOR
UTILITI**
DARUL RIDZUAN



**PROJEK PENYEDIAAN POINT OF PRESENCE (POP) FASA 2
HAB INFRASTRUKTUR GENTIAN OPTIK BERHAMPIRAN DENGAN
SEKOLAH, PREMIS KERAJAAN DAN KOMUNITI SEKITARNYA
OLEH KEMENTERIAN KOMUNIKASI (ZON UTARA – PERAK &
KEDAH) SERAHAN DOKUMEN LENGKAP BAGI PERMOHONAN
KELULUSAN IZIN LALU ABC9002 - SEKOLAH JENIS
KEBANGSAAN (CINA) MAN MING**

PELAN IZIN LALU

**NO FAIL RUJUKAN
KUDR/KACP/A/01/25/0057**

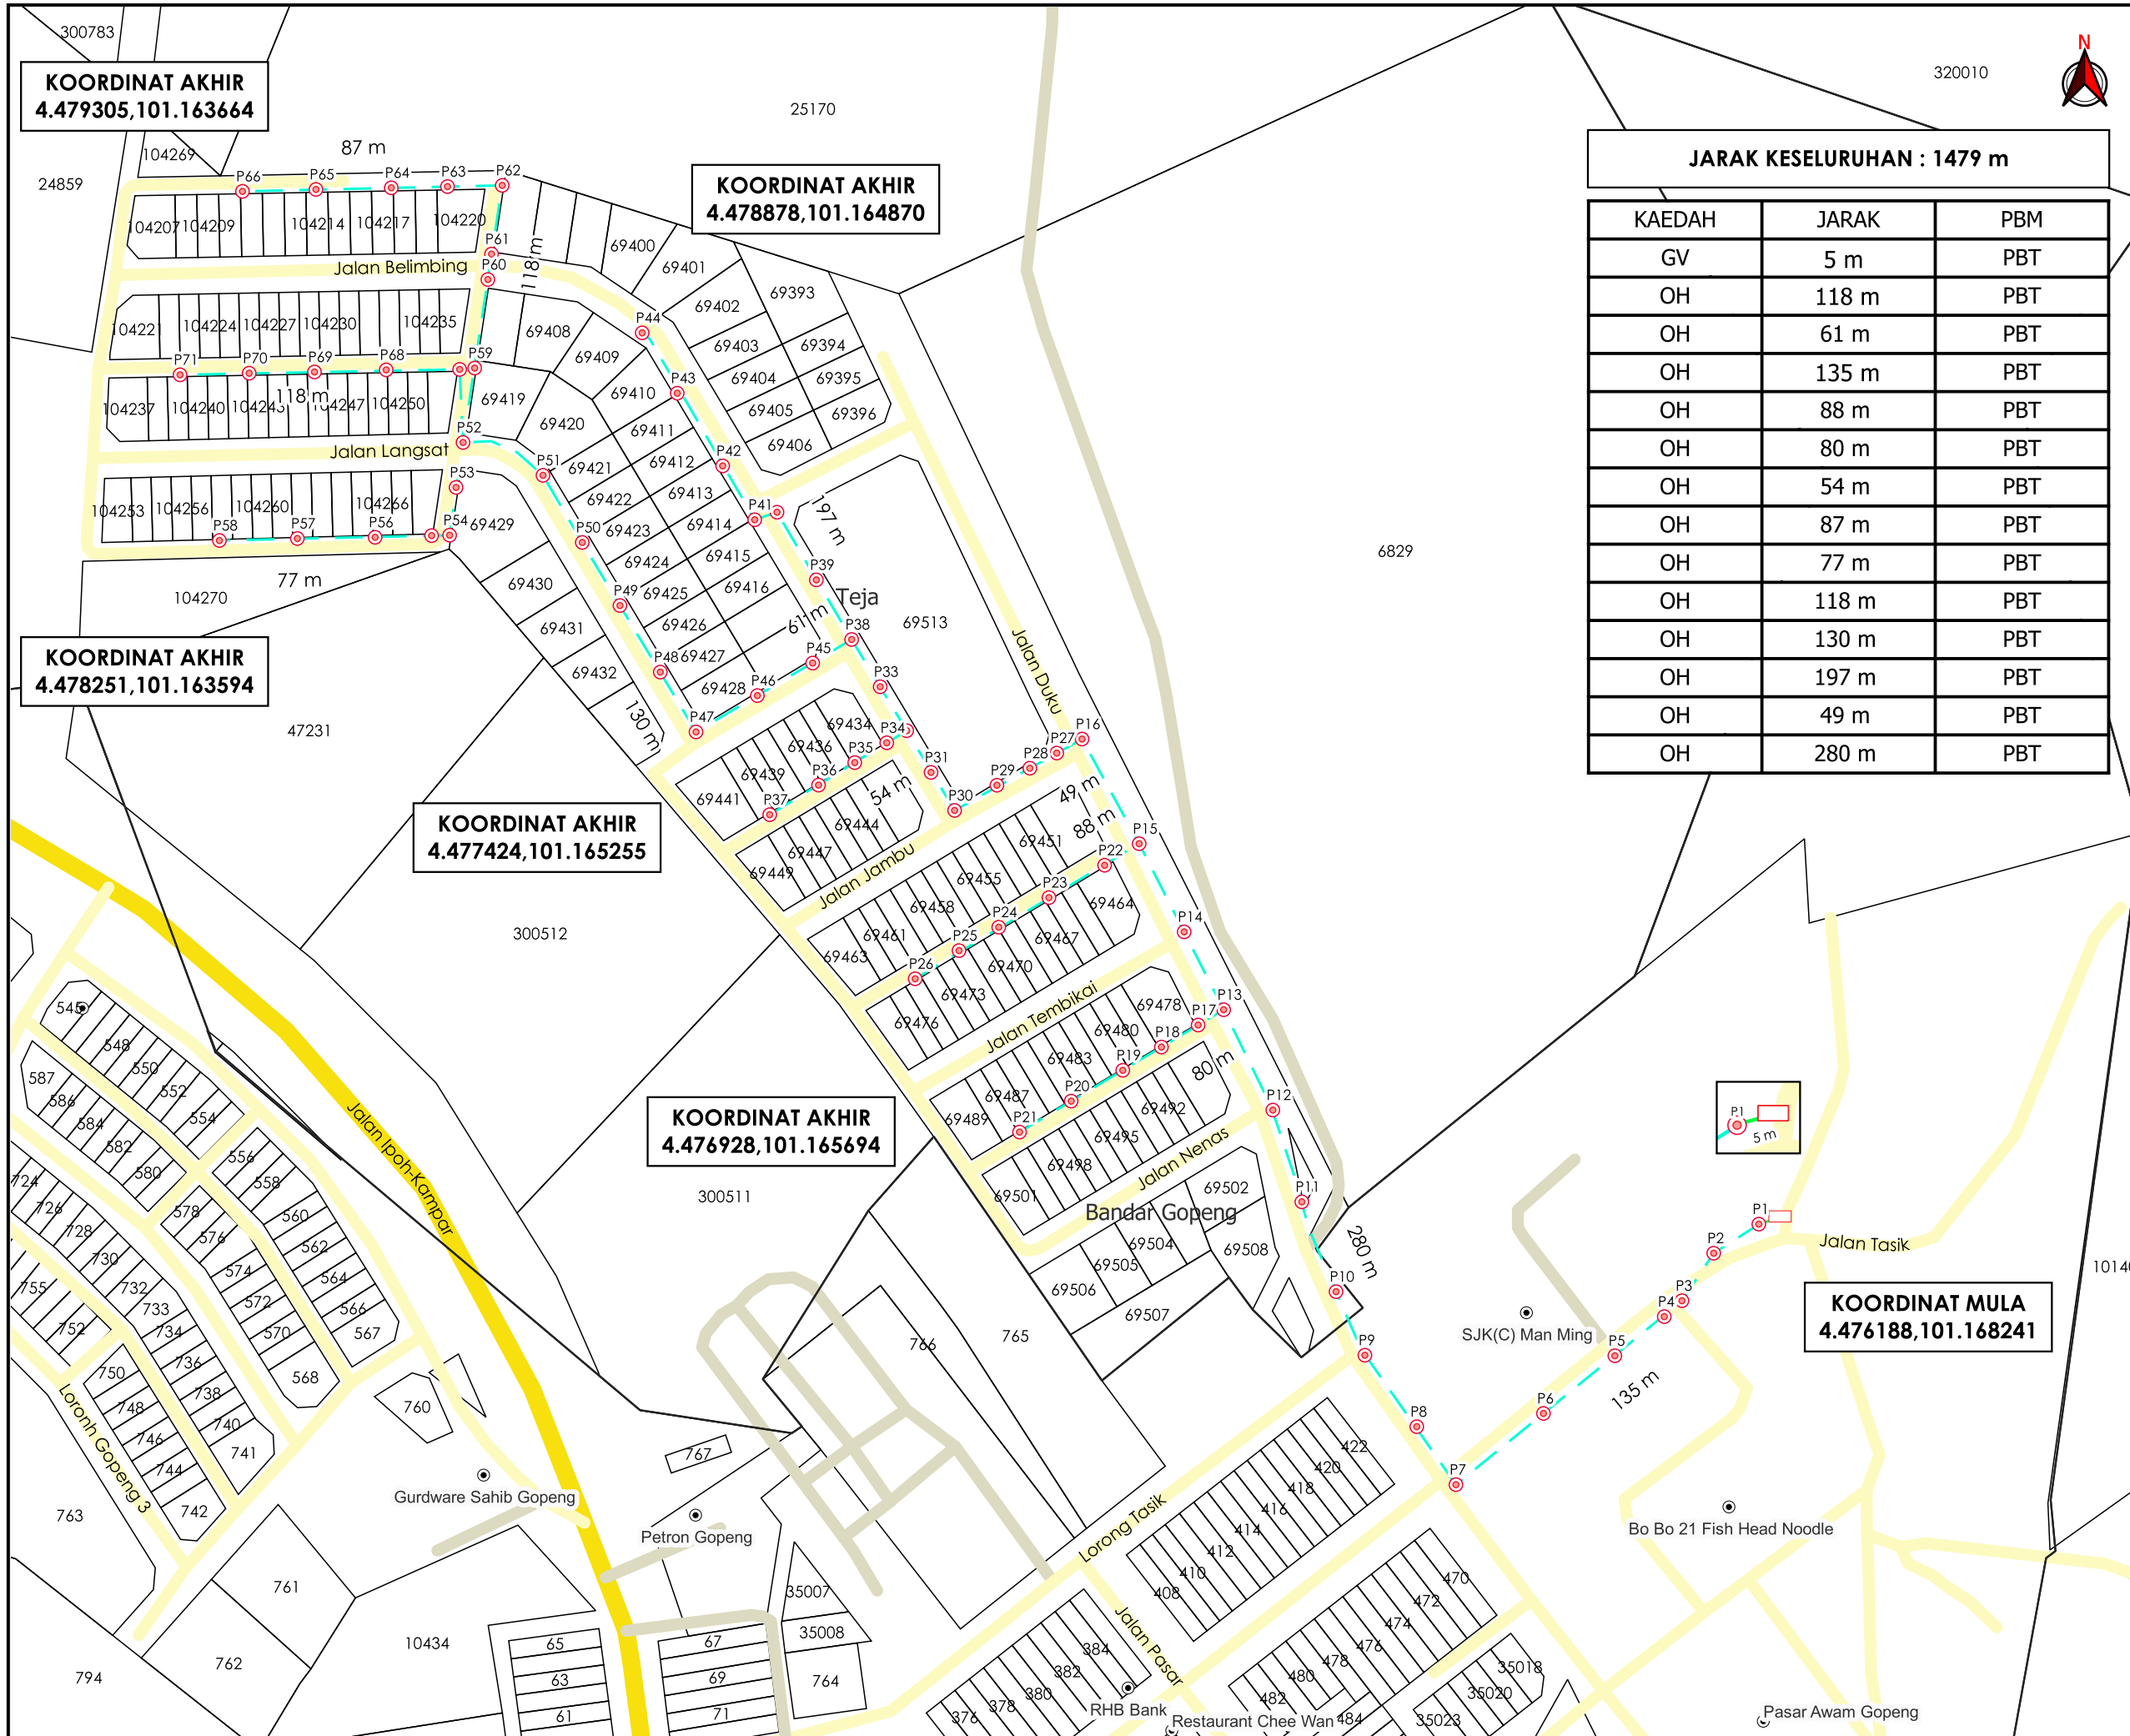

KOORDINAT AKHIR
4.479305,101.163664

KOORDINAT AKHIR
4.478878,101.164870

KOORDINAT AKHIR
4.478251,101.163594

KOORDINAT AKHIR
4.477424,101.165255

KOORDINAT AKHIR
4.476928,101.165694

KOORDINAT MULA
4.476188,101.168241

JARAK KESELURUHAN : 1479 m

KAEDAH	JARAK	PBM
GV	5 m	PBT
OH	118 m	PBT
OH	61 m	PBT
OH	135 m	PBT
OH	88 m	PBT
OH	80 m	PBT
OH	54 m	PBT
OH	87 m	PBT
OH	77 m	PBT
OH	118 m	PBT
OH	130 m	PBT
OH	197 m	PBT
OH	49 m	PBT
OH	280 m	PBT



TAJUK PERMOHONAN
PROJEK PENYEDIAAN POINT OF PRESENCE (POP) FASA 2 HAB INFRASTRUKTUR GENTIAN OPTIK BERHAMPIRAN DENGAN SEKOLAH, PREMIS KERAJAAN DAN KOMUNITI SEKITARNYA OLEH KEMENTERIAN KOMUNIKASI (ZON UTARA - PERAK & KEDAH) SERAHAN DOKUMEN LENGKAP BAGI PERMOHONAN KELULUSAN IZIN LALU ABC9002 - SEKOLAH JENIS KEBANGSAAN (CINA) MAN MING

PETUNJUK

- JALAN JKR
- JALAN PBT
- JALAN PERSENDIRIAN
- GRASS VERGE
- KABEL FIBRE OPTIK
- KABINET CADANGAN
- TIANG CADANGAN

PIHAK BERKUASA MELULUS

	MAJLIS DAERAH KAMPAR
--	-----------------------------

PENYEDIA UTILITI

JENIS PELAN	PELAN IZIN LALU
PELUKIS PELAN	NURUL ASHIKEEN
TARIKH DIKELUARKAN	2024-12-30
MUKA SURAT	1/1
NO FAIL RUJUKAN	PINDAAN
KUDR/KACP/A/01/25/0057	00

*PENGUKURAN BERDASARKAN JARAK SATELIT