

**KORIDOR  
UTILITI**  
DARUL RIDZUAN




**PROJEK PENYEDIAAN POINT OF PRESENCE (POP) FASA 2 HAB  
INFRASTRUKTUR GENTIAN OPTIK BERHAMPIRAN DENGAN  
SEKOLAH, PREMIS KERAJAAN DAN KOMUNITI SEKITARNYA  
OLEH KEMENTERIAN KOMUNIKASI (ZON UTARA - PERAK &  
KEDAH) SERAHAN DOKUMEN LENGKAP BAGI PERMOHONAN  
KELULUSAN IZIN LALU ABC9002 - SEKOLAH JENIS  
KEBANGSAAN (CINA) MAN MING**

**PELAN IZIN LALU**

**(PINDAAN)**

**NO FAIL RUJUKAN  
KUDR/KACP/A/01/25/0057**

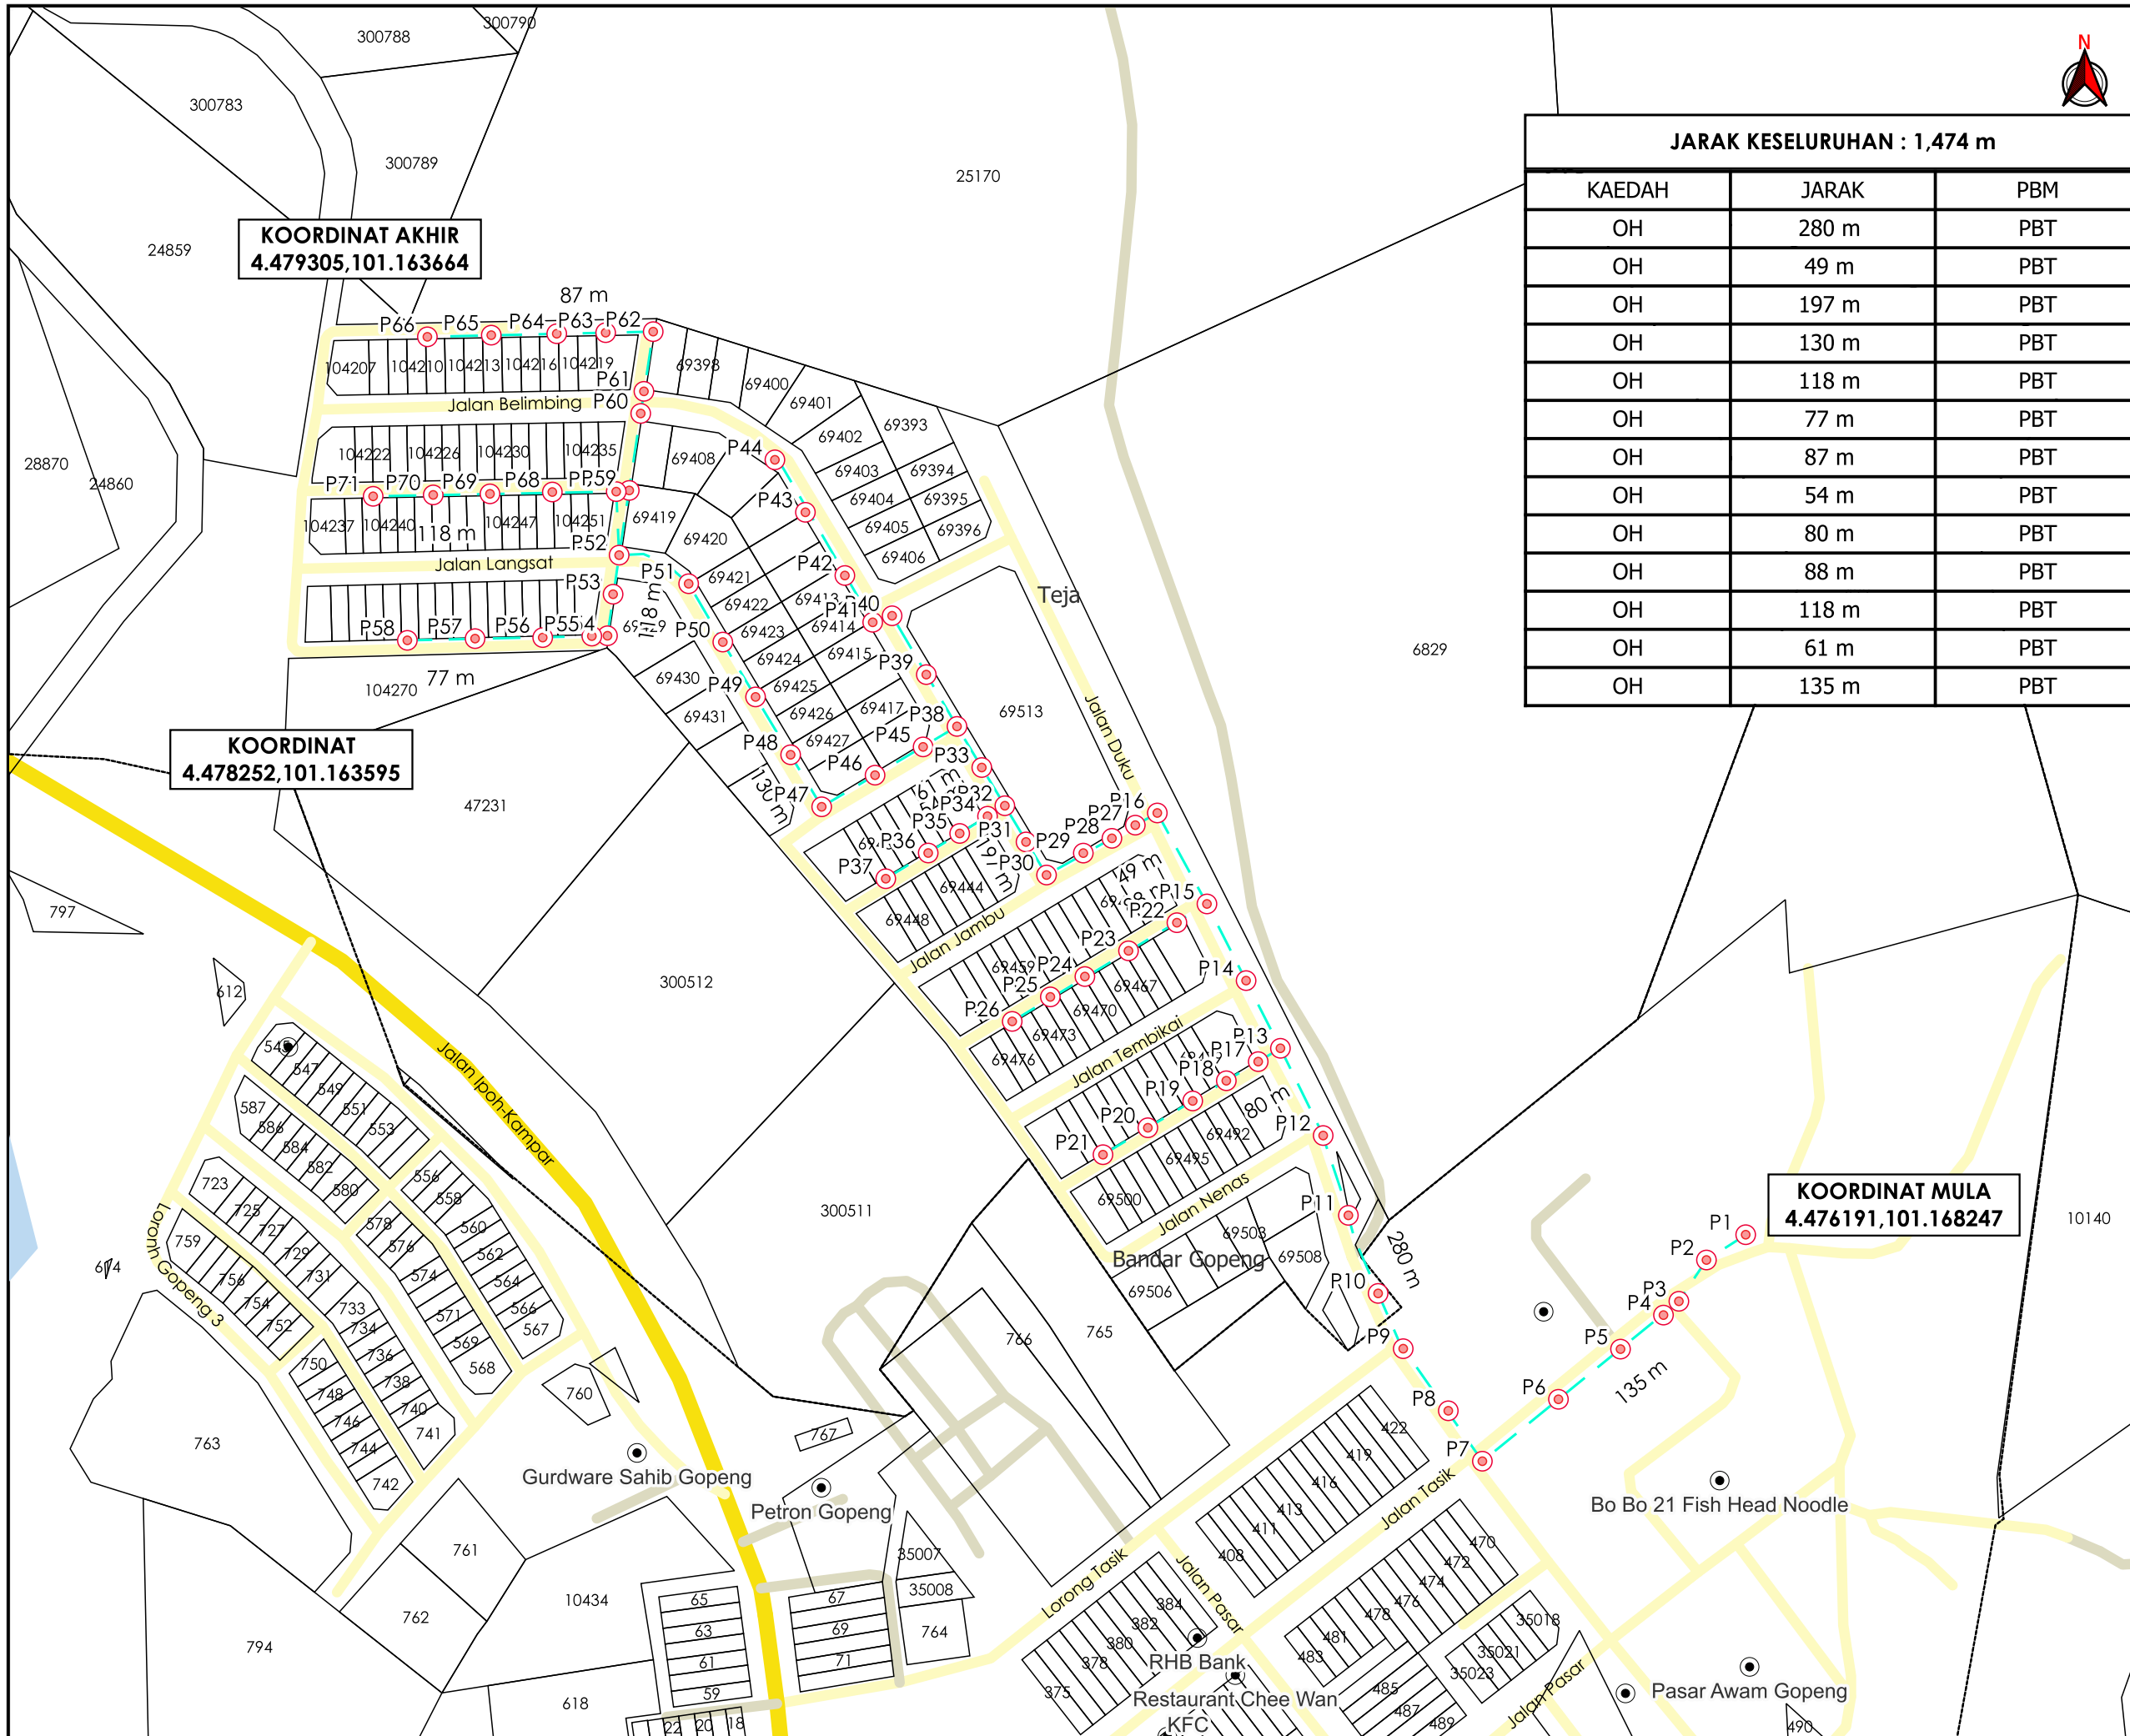

**KOORDINAT AKHIR**  
4.479305,101.163664

**KOORDINAT**  
4.478252,101.163595

**KOORDINAT MULA**  
4.476191,101.168247

**JARAK KESELURUHAN : 1,474 m**

KAEDAH	JARAK	PBM
OH	280 m	PBT
OH	49 m	PBT
OH	197 m	PBT
OH	130 m	PBT
OH	118 m	PBT
OH	77 m	PBT
OH	87 m	PBT
OH	54 m	PBT
OH	80 m	PBT
OH	88 m	PBT
OH	118 m	PBT
OH	61 m	PBT
OH	135 m	PBT



**TAJUK PERMOHONAN**  
PROJEK PENYEDIAAN POINT OF PRESENCE (POP) FASA 2 HAB INFRASTRUKTUR GENTIAN OPTIK BERHAMPIRAN DENGAN SEKOLAH, PREMIS KERAJAAN DAN KOMUNITI SEKITARNYA OLEH KEMENTERIAN KOMUNIKASI (ZON UTARA - PERAK & KEDAH) SERAHAN DOKUMEN LENGKAP BAGI PERMOHONAN KELULUSAN IZIN LALU ABC9002 - SEKOLAH JENIS KEBANGSAAN (CINA) MAN MING

- PETUNJUK**
- JALAN JKR
  - JALAN PBT
  - JALAN PERSENDIRIAN
  - KABEL FIBRE OPTIK
  - TIANG CADANGAN

**PIHAK BERKUASA MELULUS**  
 **MAJLIS DAERAH KAMPAR**

**PENYEDIA UTILITI**  
 **APEX COMMUNICATIONS SDN BHD**

JENIS PELAN	PELAN IZIN LALU
PELUKIS PELAN	NOR ALIA
TARIKH DIKELUARKAN	2025-02-28
MUKA SURAT	1/1
NO FAIL RUJUKAN	PINDAAN
KUDR/KACP/A/01/25/0057	<b>01</b>

\*PENGUKURAN BERDASARKAN JARAK SATELIT