

**KORIDOR
UTILITI**
DARUL RIDZUAN




**PERMOHONAN WAYLIF BAGI KERJA-KERJA MENANAM
KABEL ELEKTRIK 132KV BAGI TUJUAN PEMBANGUNAN STESEN
TENAGA YANG BOLEH DIPERBAHARUI (LADANG SOLAR)
SELUAS 125.42 EKAR (50.756 HEKTAR) DI ATAS SEBAHAGIAN
PT 18843, (PLOT 3 & PLOT 4) MUKIM BELANJA, DAERAH
KINTA, PERAK DARUL RIDZUAN UNTUK MF SOLAR TRONOH
SDN BHD DAN PEKAT SOLAR TRONOH SDN BHD**

PELAN IZIN LALU

(DAERAH KINTA)

**NO FAIL RUJUKAN
KUDR/PSSB/A/12/24/0217**

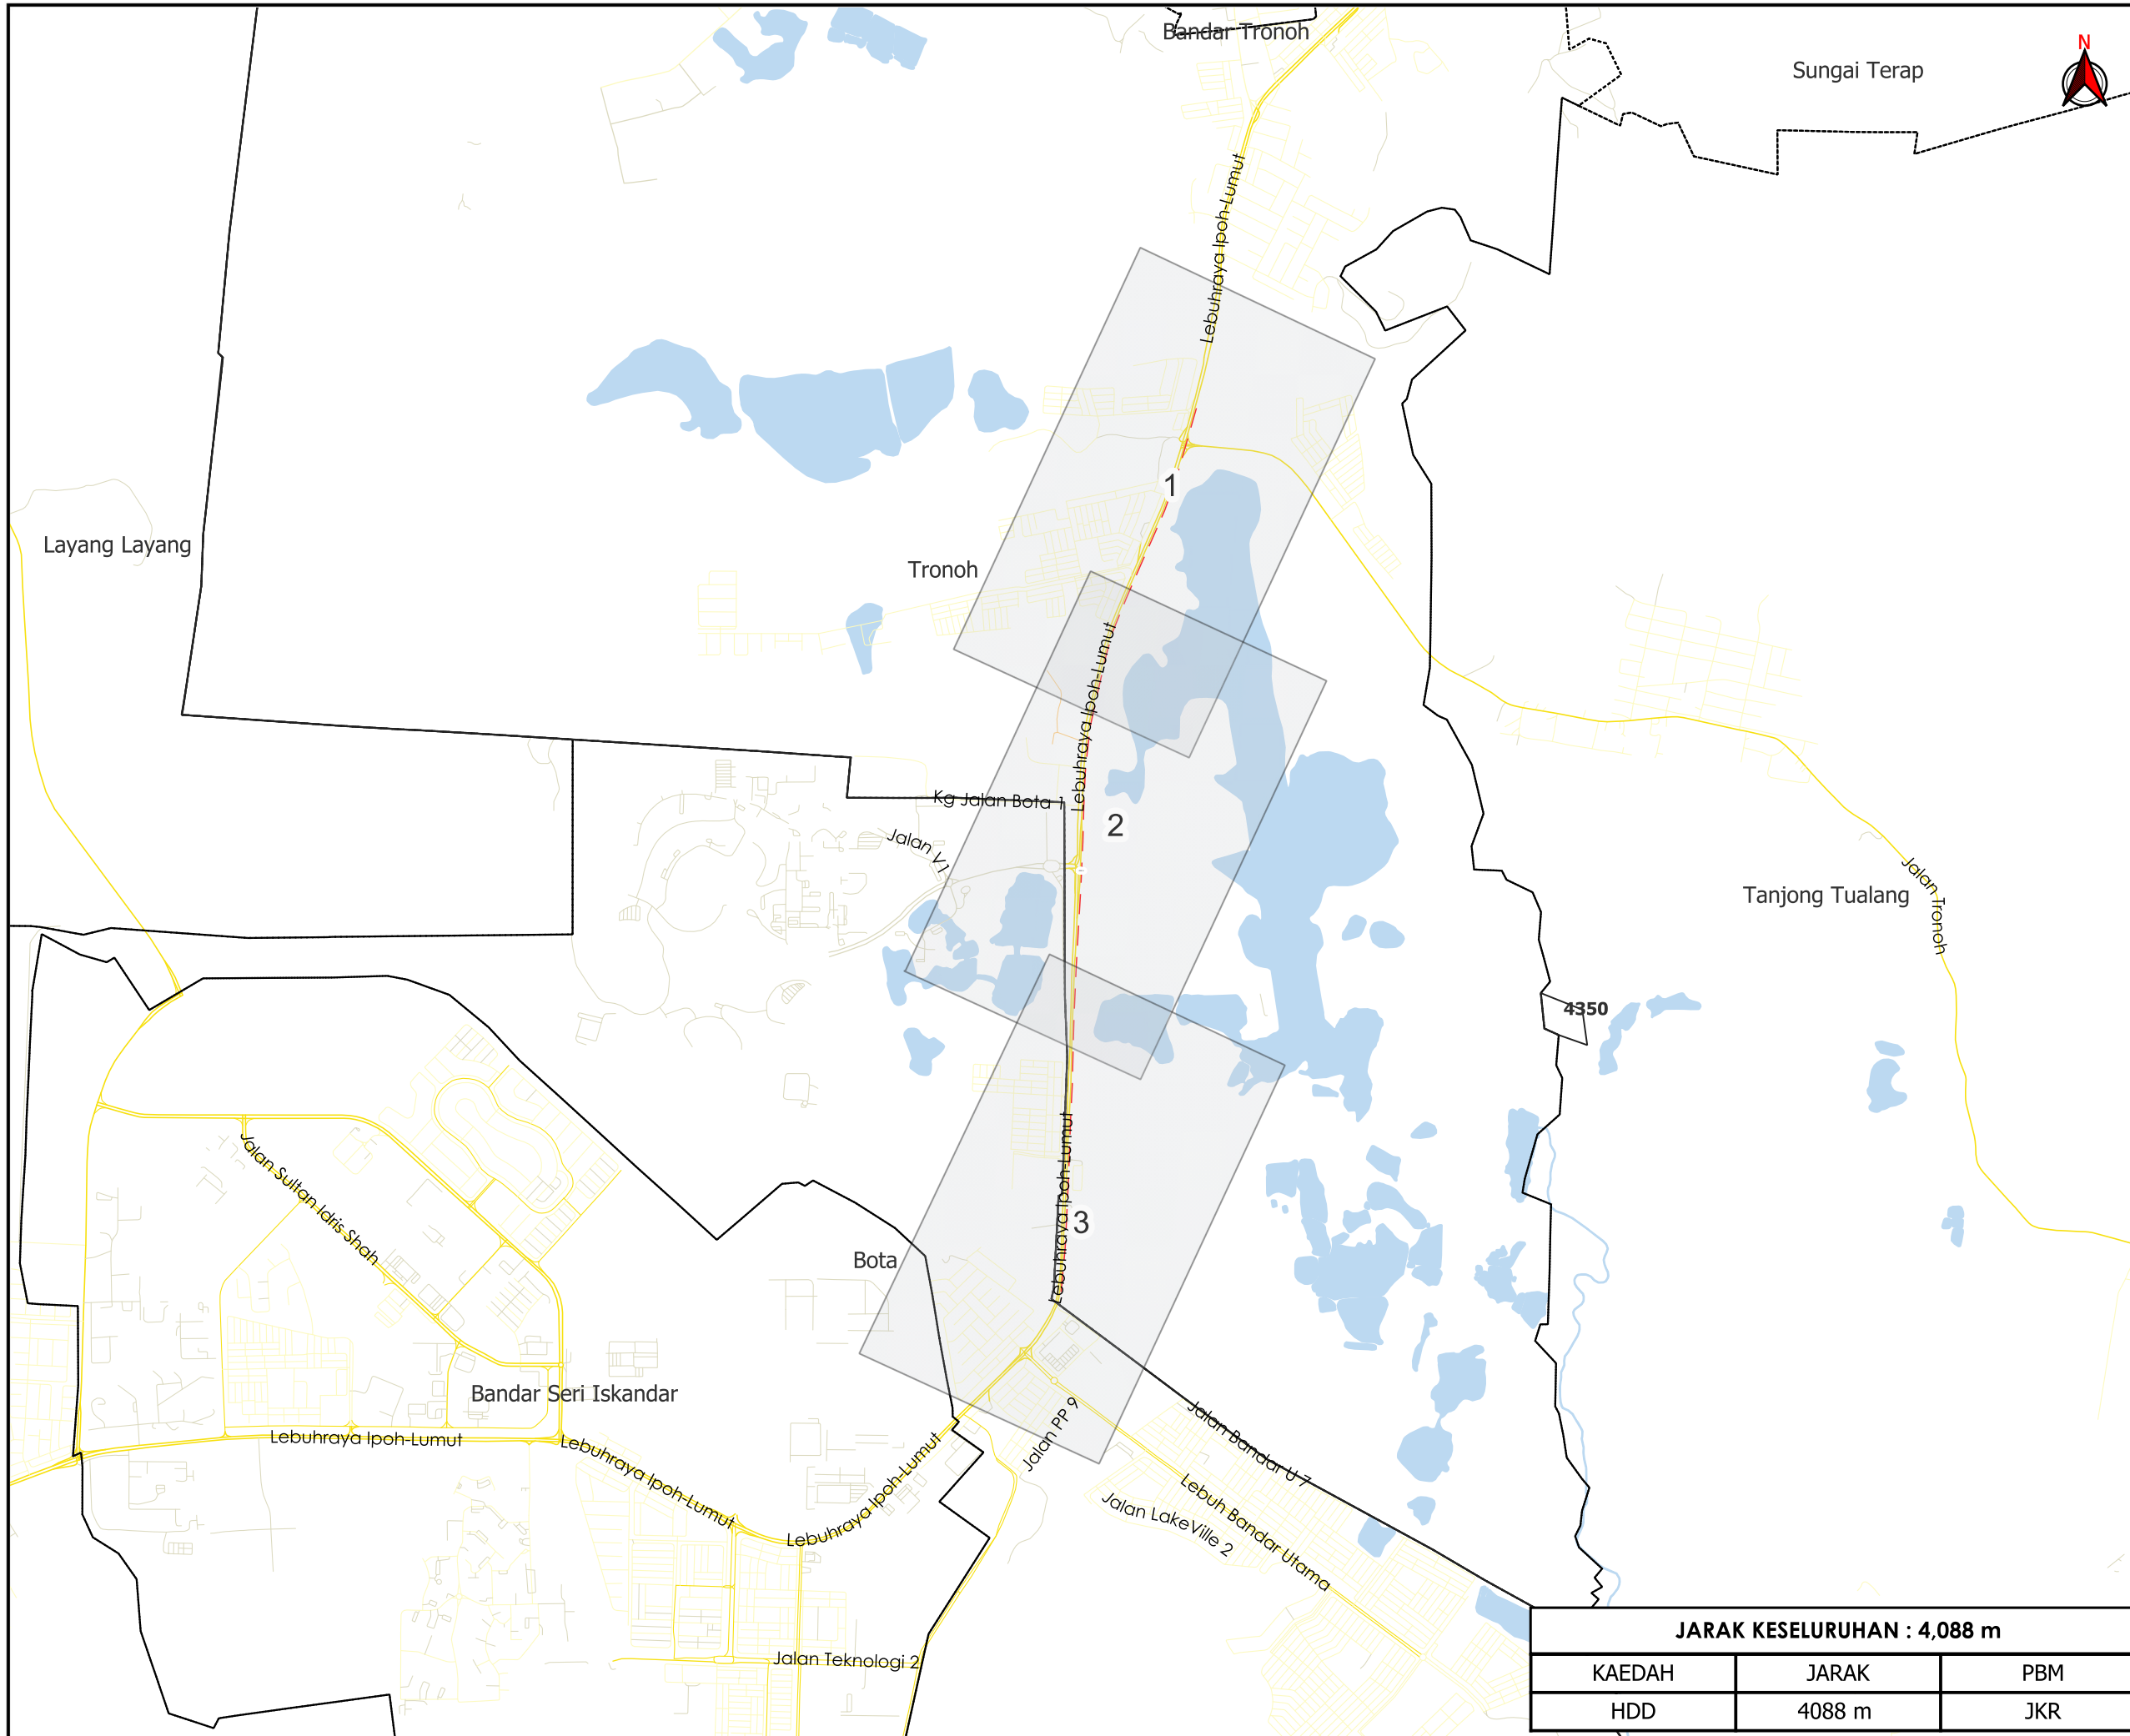

TAJUK PERMOHONAN
 PERMOHONAN WAYLIF BAGI KERJA-KERJA MENANAM KABEL ELEKTRIK 132KV BAGI TUJUAN PEMBANGUNAN STESEN TENAGA YANG BOLEH DIPERBAHARUI (LADANG SOLAR) SELUAS 125.42 EKAR (50.756 HEKTAR) DI ATAS SEBAHAGIAN PT 18843, (PLOT 3 & PLOT 4) MUKIM BELANJA, DAERAH KINTA, PERAK DARUL RIDZUAN UNTUK MF SOLAR TRONOH SDN BHD DAN PEKAT SOLAR TRONOH SDN BHD

PETUNJUK

- JALAN JKR
- JALAN PBT
- JALAN PERSENDIRIAN
- JALAN PEJABAT DAERAH
- HORIZONTAL DIRECTIONAL DRILLING

PIHAK BERKUASA MELULUS

	JABATAN KERJA RAYA KINTA


PENYEDIA UTILITI

	Pekat Solar
--	--------------------

JENIS PELAN	PELAN IZIN LALU
PELUKIS PELAN	NOR ALIA
TARIKH DIKELUARKAN	2025-01-02
MUKA SURAT	0/3
NO FAIL RUJUKAN	PINDAAN
KUDR/PSSB/A/12/24/0217	00

JARAK KESELURUHAN : 4,088 m		
KAEDAH	JARAK	PBM
HDD	4088 m	JKR

***PENGUKURAN BERDASARKAN JARAK SATELIT**

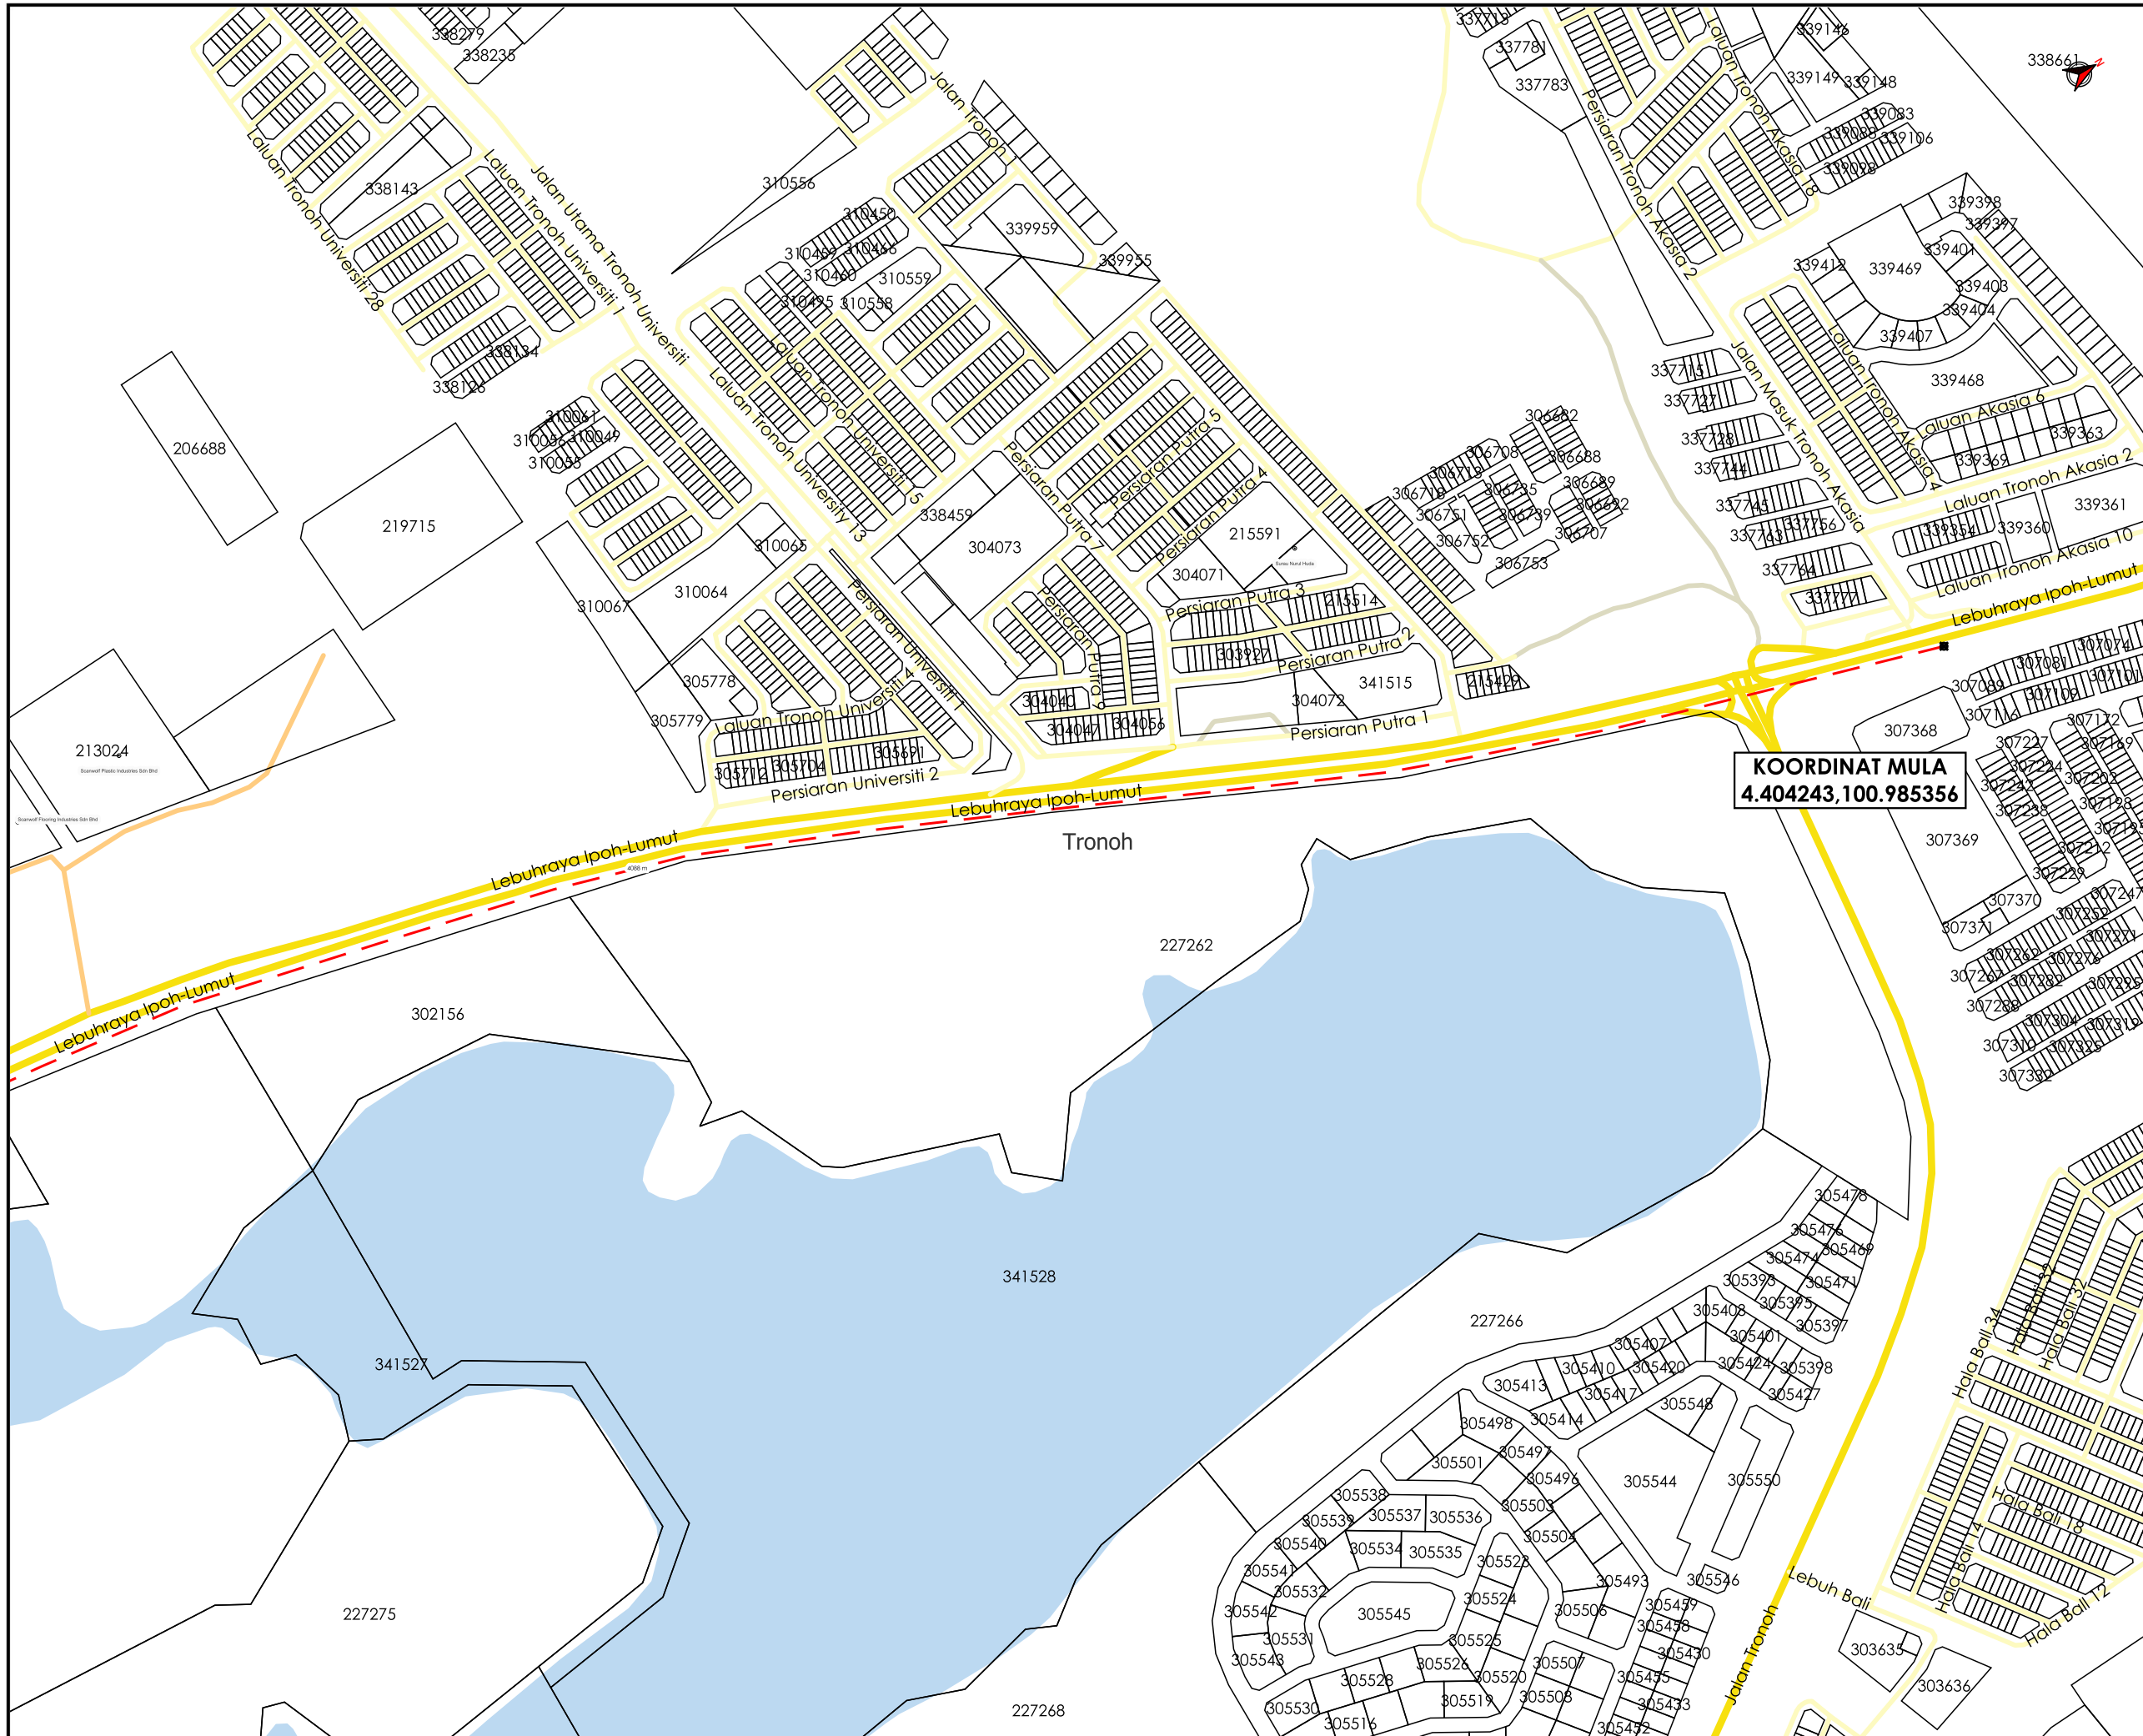

TAJUK PERMOHONAN
 PERMOHONAN WAYLIF BAGI KERJA-KERJA MENANAM KABEL ELEKTRIK 132KV BAGI TUJUAN PEMBANGUNAN STESEN TENAGA YANG BOLEH DIPERBAHARUI (LADANG SOLAR) SELUAS 125.42 EKAR (50.756 HEKTAR) DI ATAS SEBAHAGIAN PT 18843, (PLOT 3 & PLOT 4) MUKIM BELANJA, DAERAH KINTA, PERAK DARUL RIDZUAN UNTUK MF SOLAR TRONOH SDN BHD DAN PEKAT SOLAR TRONOH SDN BHD

KOORDINAT MULA
 4.404243, 100.985356


- PETUNJUK**
- JALAN JKR
 - JALAN PBT
 - JALAN PERSENDIRIAN
 - JALAN PEJABAT DAERAH
 - - - HORIZONTAL DIRECTIONAL DRILLING
 - TITIK MULA/AKHIR

PIHAK BERKUASA MELULUS
JABATAN KERJA RAYA KINTA

PENYEDIA UTILITI
Pekat Solar

JENIS PELAN	PELAN IZIN LALU
PELUKIS PELAN	NOR ALIA
TARIKH DIKELUARKAN	2025-01-02
MUKA SURAT	1/3
NO FAIL RUJUKAN	PINDAAN
KUDR/PSSB/A/12/24/0217	00

*PENGUKURAN BERDASARKAN JARAK SATELIT

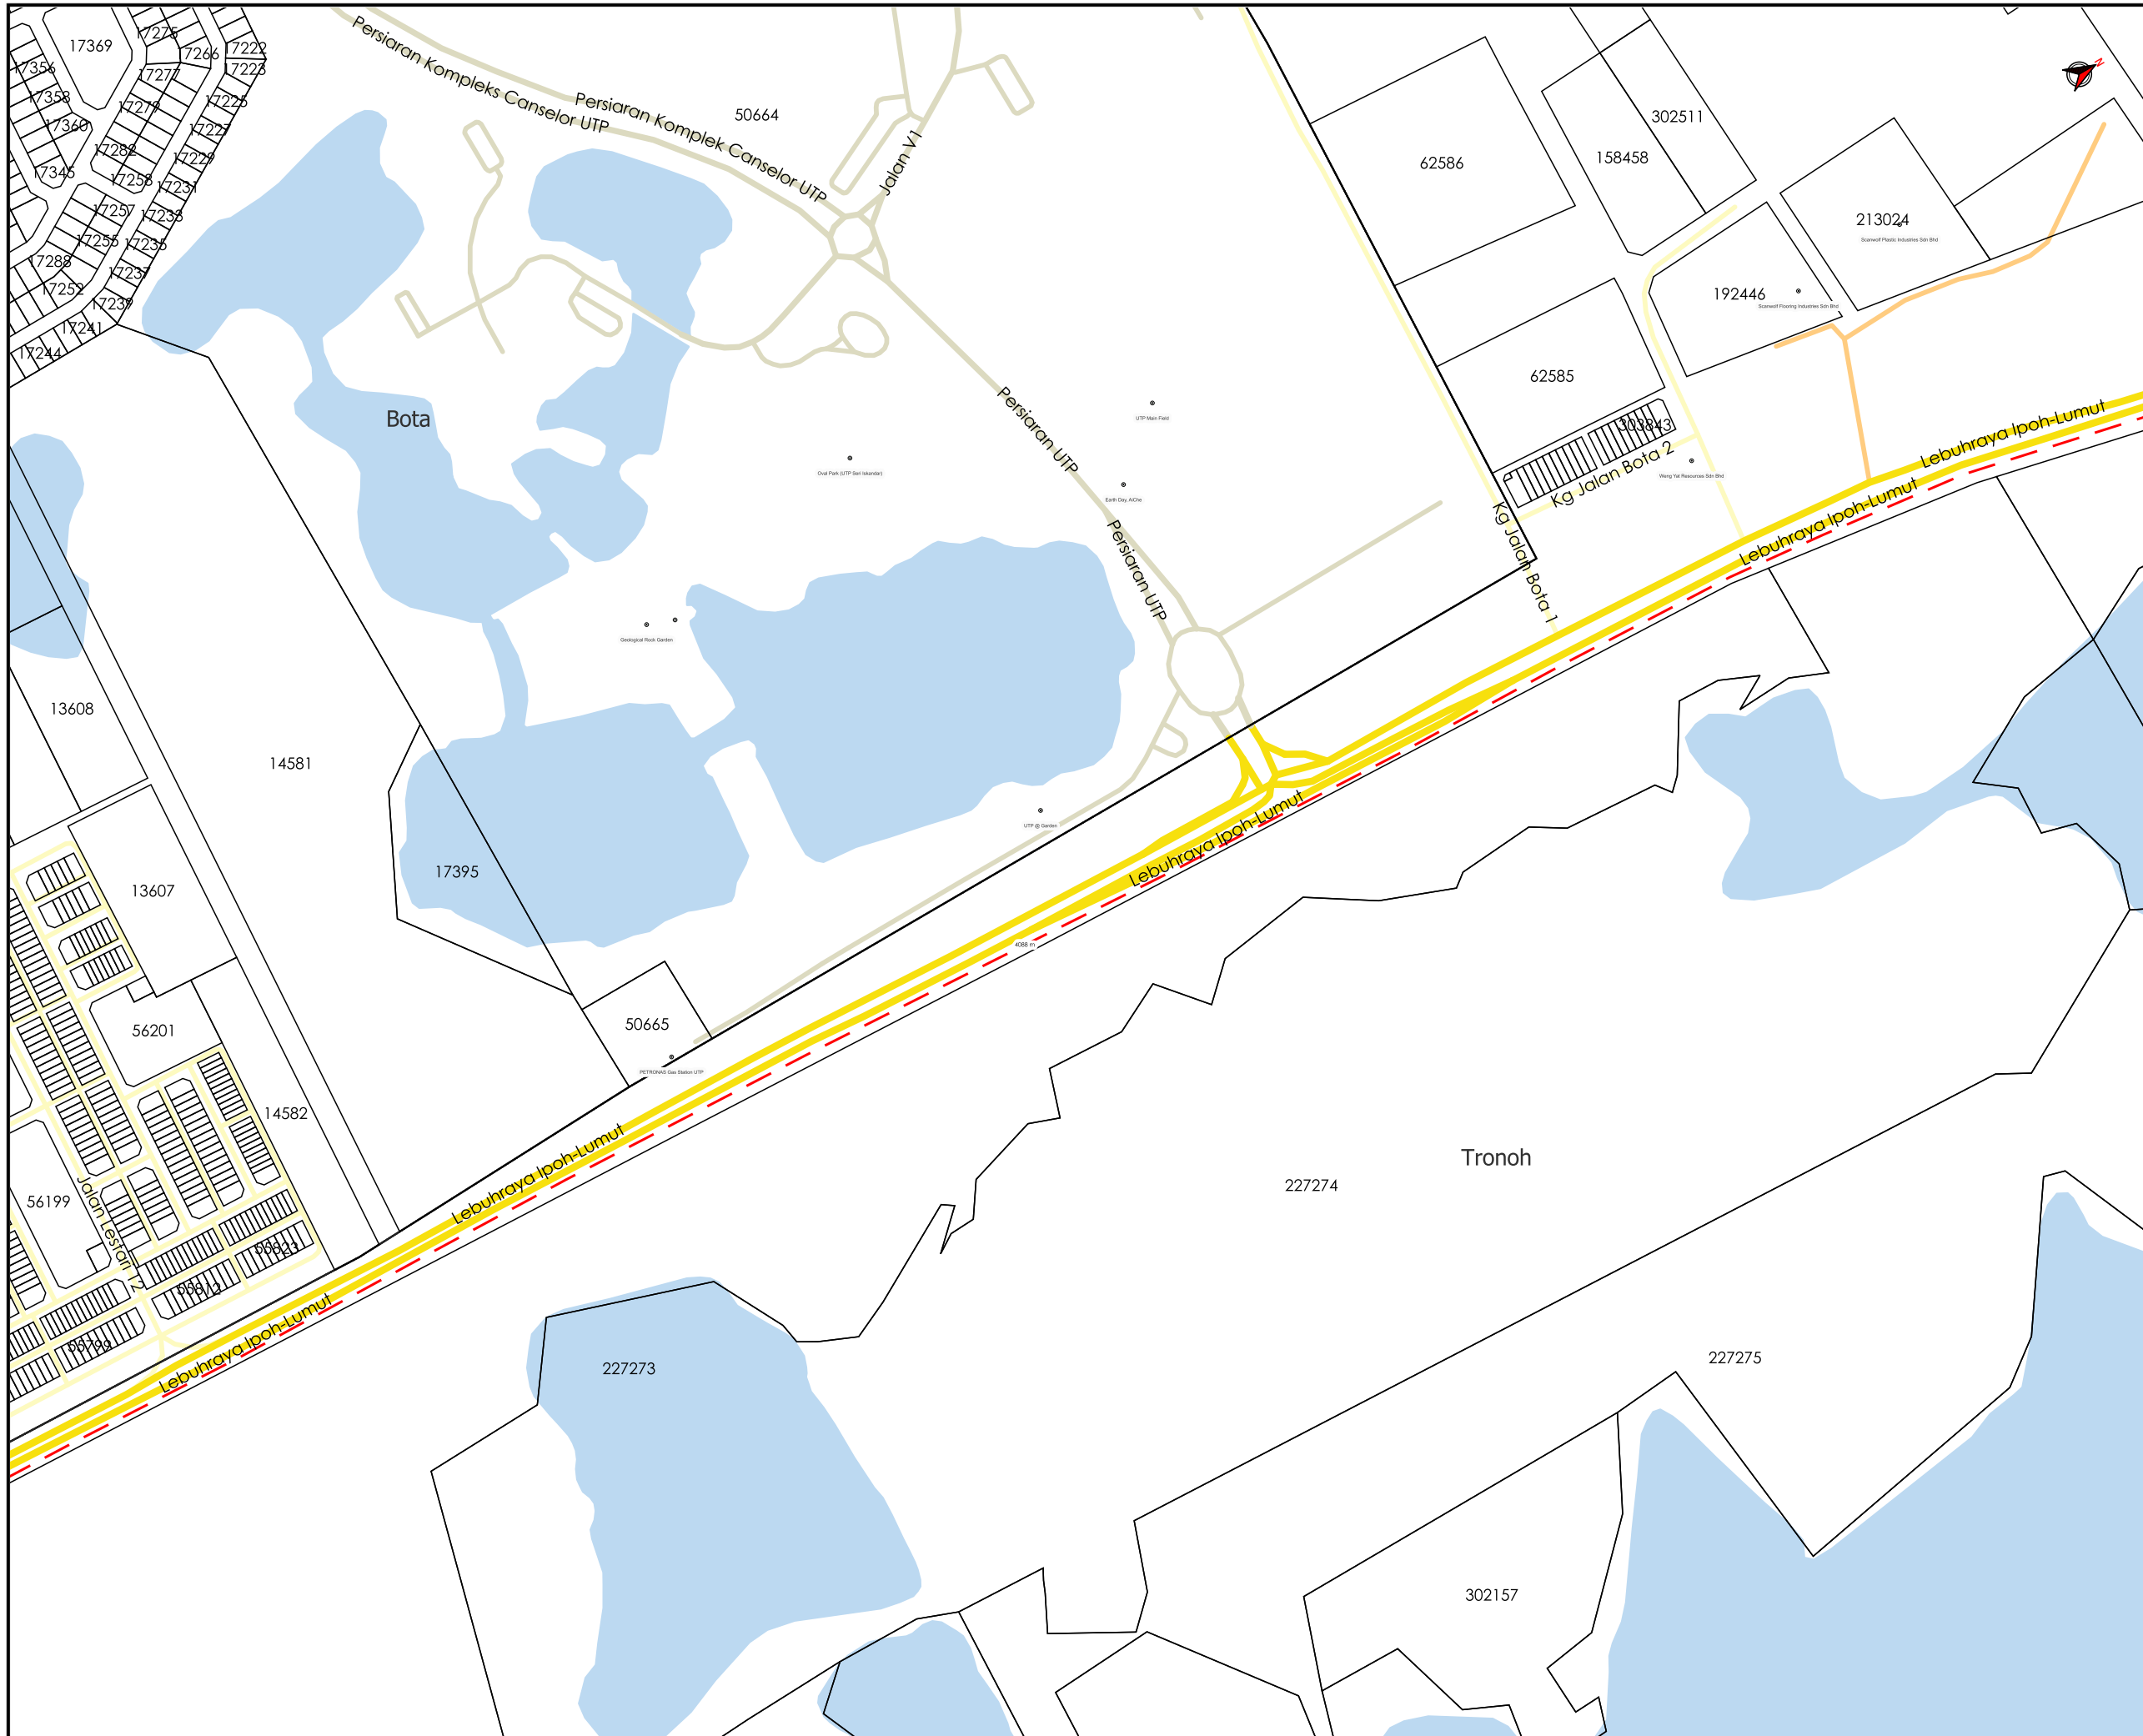

TAJUK PERMOHONAN
 PERMOHONAN WAYLIF BAGI KERJA-KERJA MENANAM KABEL ELEKTRIK 132KV BAGI TUJUAN PEMBANGUNAN SESEN TENAGA YANG BOLEH DIPERBAHARUI (LADANG SOLAR) SELUAS 125.42 EKAR (50.756 HEKTAR) DI ATAS SEBAHAGIAN PT 18843, (PLOT 3 & PLOT 4) MUKIM BELANJA, DAERAH KINTA, PERAK DARUL RIDZUAN UNTUK MF SOLAR TRONOH SDN BHD DAN PEKAT SOLAR TRONOH SDN BHD


- PETUNJUK**
- JALAN JKR
 - JALAN PBT
 - JALAN PERSENDIRIAN
 - JALAN PEJABAT DAERAH
 - HORIZONTAL DIRECTIONAL DRILLING

PIHAK BERKUASA MELULUS
JABATAN KERJA RAYA KINTA

PENYEDIA UTILITI
Pekat Solar

JENIS PELAN	PELAN IZIN LALU
PELUKIS PELAN	NOR ALIA
TARIKH DIKELUARKAN	2025-01-02
MUKA SURAT	2/3
NO FAIL RUJUKAN	PINDAAN
KUDR/PSSB/A/12/24/0217	00

*PENGUKURAN BERDASARKAN JARAK SATELIT

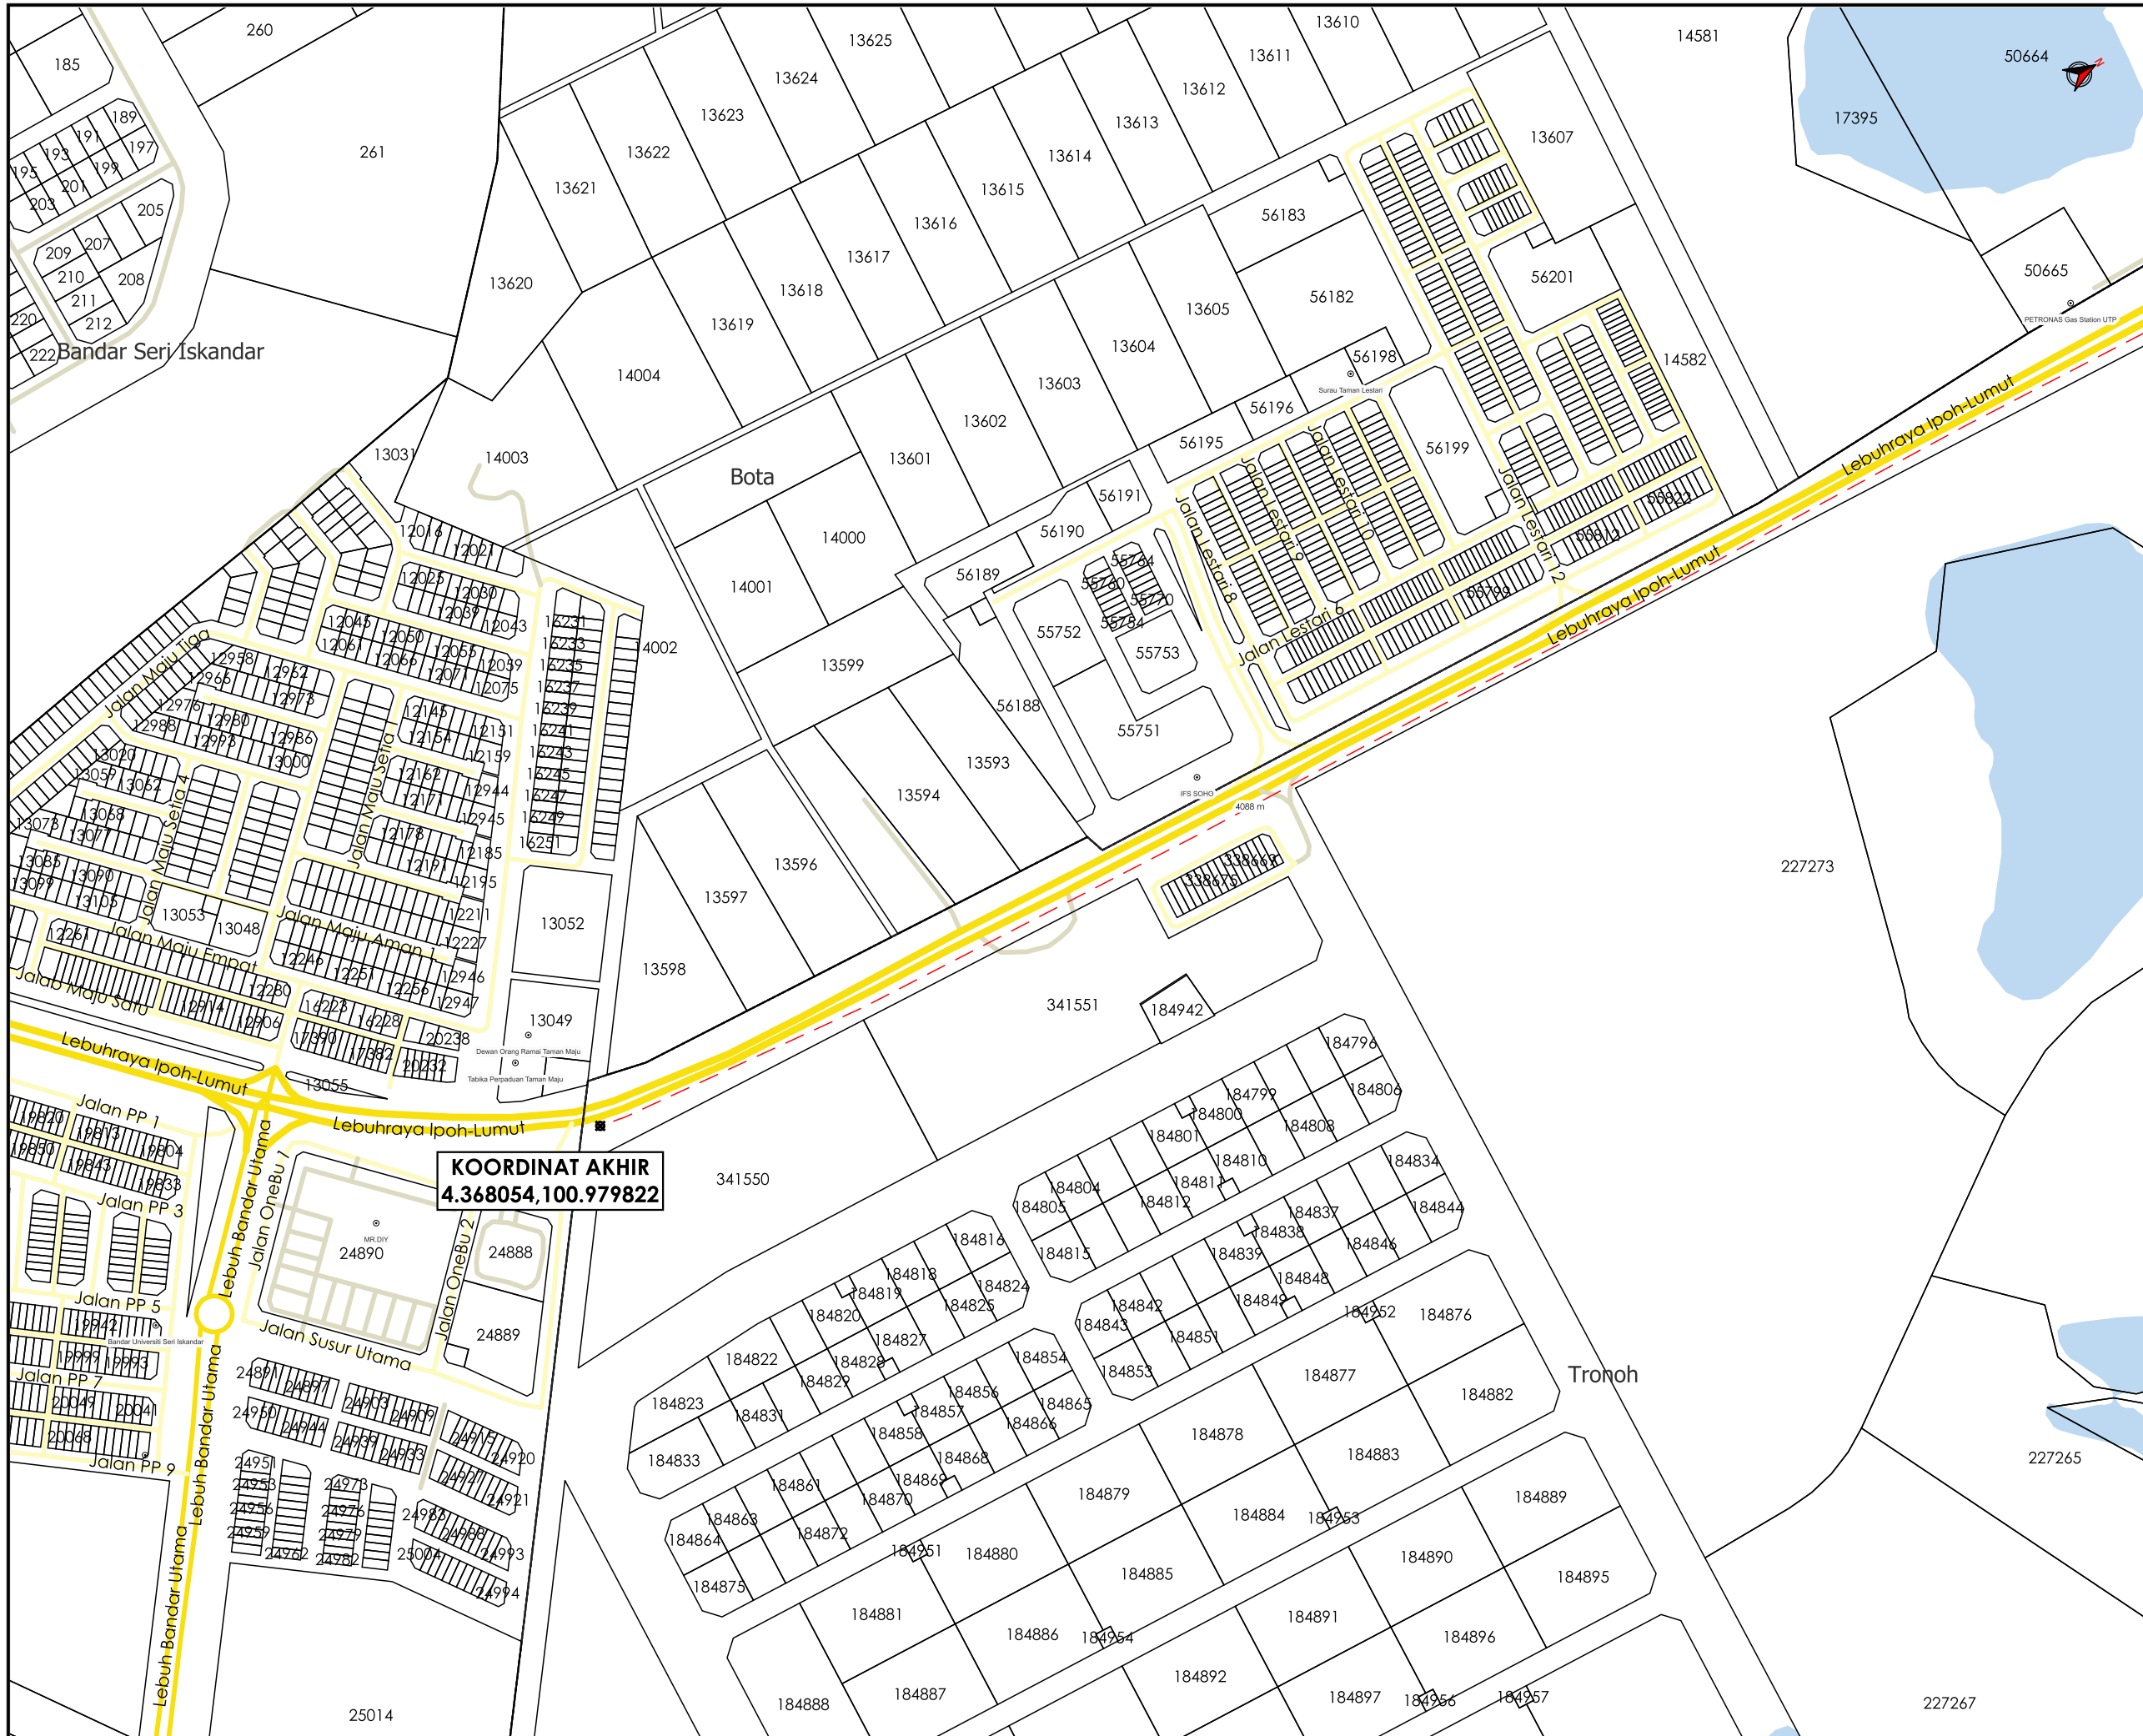

AGENSI PENYELARAS
KORIDOR UTILITI
 DARUL RIDZUAN



TAJUK PERMOHONAN
 PERMOHONAN WAYLIF BAGI KERJA-KERJA MENANAM KABEL ELEKTRIK 132KV BAGI TUJUAN PEMBANGUNAN STESEN TENAGA YANG BOLEH DIPERBAHARUI (LADANG SOLAR) SELUAS 125.42 EKAR (50.756 HEKTAR) DI ATAS SEBAHAGIAN PT 18843, (PLOT 3 & PLOT 4) MUKIM BELANJA, DAERAH KINTA, PERAK DARUL RIDZUAN UNTUK MF SOLAR TRONOH SDN BHD DAN PEKAT SOLAR TRONOH SDN BHD

- PETUNJUK**
- JALAN JKR
 - JALAN PBT
 - JALAN PERSENDIRIAN
 - HORIZONTAL DIRECTIONAL DRILLING
 - TITIK MULA/AKHIR

PIHAK BERKUASA MELULUS
JABATAN KERJA RAYA KINTA

PENYEDIA UTILITI
Pekat Solar

JENIS PELAN	PELAN IZIN LALU
PELUKIS PELAN	NOR ALIA
TARIKH DIKELUARKAN	2025-01-02
MUKA SURAT	3/3
NO FAIL RUJUKAN	PINDAAN
KUDR/PSSB/A/12/24/0217	00

*PENGUKURAN BERDASARKAN JARAK SATELIT

BORANG ULASAN PELAN IZIN LALU

NO FAIL	KUDR/PSSB/A/12/24/0217
DAERAH	DAERAH KINTA
PENYEDIA UTILITI	SOLAR
PENYEDIA PELAN	NOR ALIA
TARIKH PELAN	02/1/2025

ULASAN PELAN:

BIL	ULASAN
1.	MINTA PIHAK PKD MEMBUAT SEMAKAN SEMULA DI TAPAK MENGENAI KOORDINAT MULA DAN AKHIR YANG DIBERIKAN OLEH PEMOHON.