

**KORIDOR  
UTILITI**  
DARUL RIDZUAN




**TENAGA  
NASIONAL**


**PERMOHONAN BEKALAN ELEKTRIK KE CADANGAN  
MEMBINA SKIM PERUMAHAN YANG MENGANDUNGI:  
FASA 1 1) 18 UNIT RUMAH TERES SETINGKAT DI ATAS PT  
213606 HINGGA KE PT 213612 & PT 278947 KE 278957 2 )  
20 UNIT RUMAH TERES 2 TINGKAT DI ATAS PT 268514 KE  
268530 & PT 278944 KE PT 2789463) 16 UNIT RUMAH  
KLUSTER BERKEMBAR SETINGKAT DI ATAS PT 268487 KE  
PT 2685024) 1 UNIT PENCAWANG ELEKTRIK TNB DI ATAS  
PT 268597 FASA 2 1) 63 UNIT RUMAH TERES 2 TINGKAT  
DI ATAS PT 268531 KE PT 26859 BERSEBELAHAN TAMAN  
KLEBANG BAYU, MUKIM HULU KINTA, DAERAH KINTA,  
PERAK DARUL RIDZUAN UNTUK TETUAN KENANGAN  
KAPITAL SDN BHD**

**PELAN IZIN LALU**

**NO FAIL RUJUKAN  
KUDR/TNBB/B/07/24/0006**

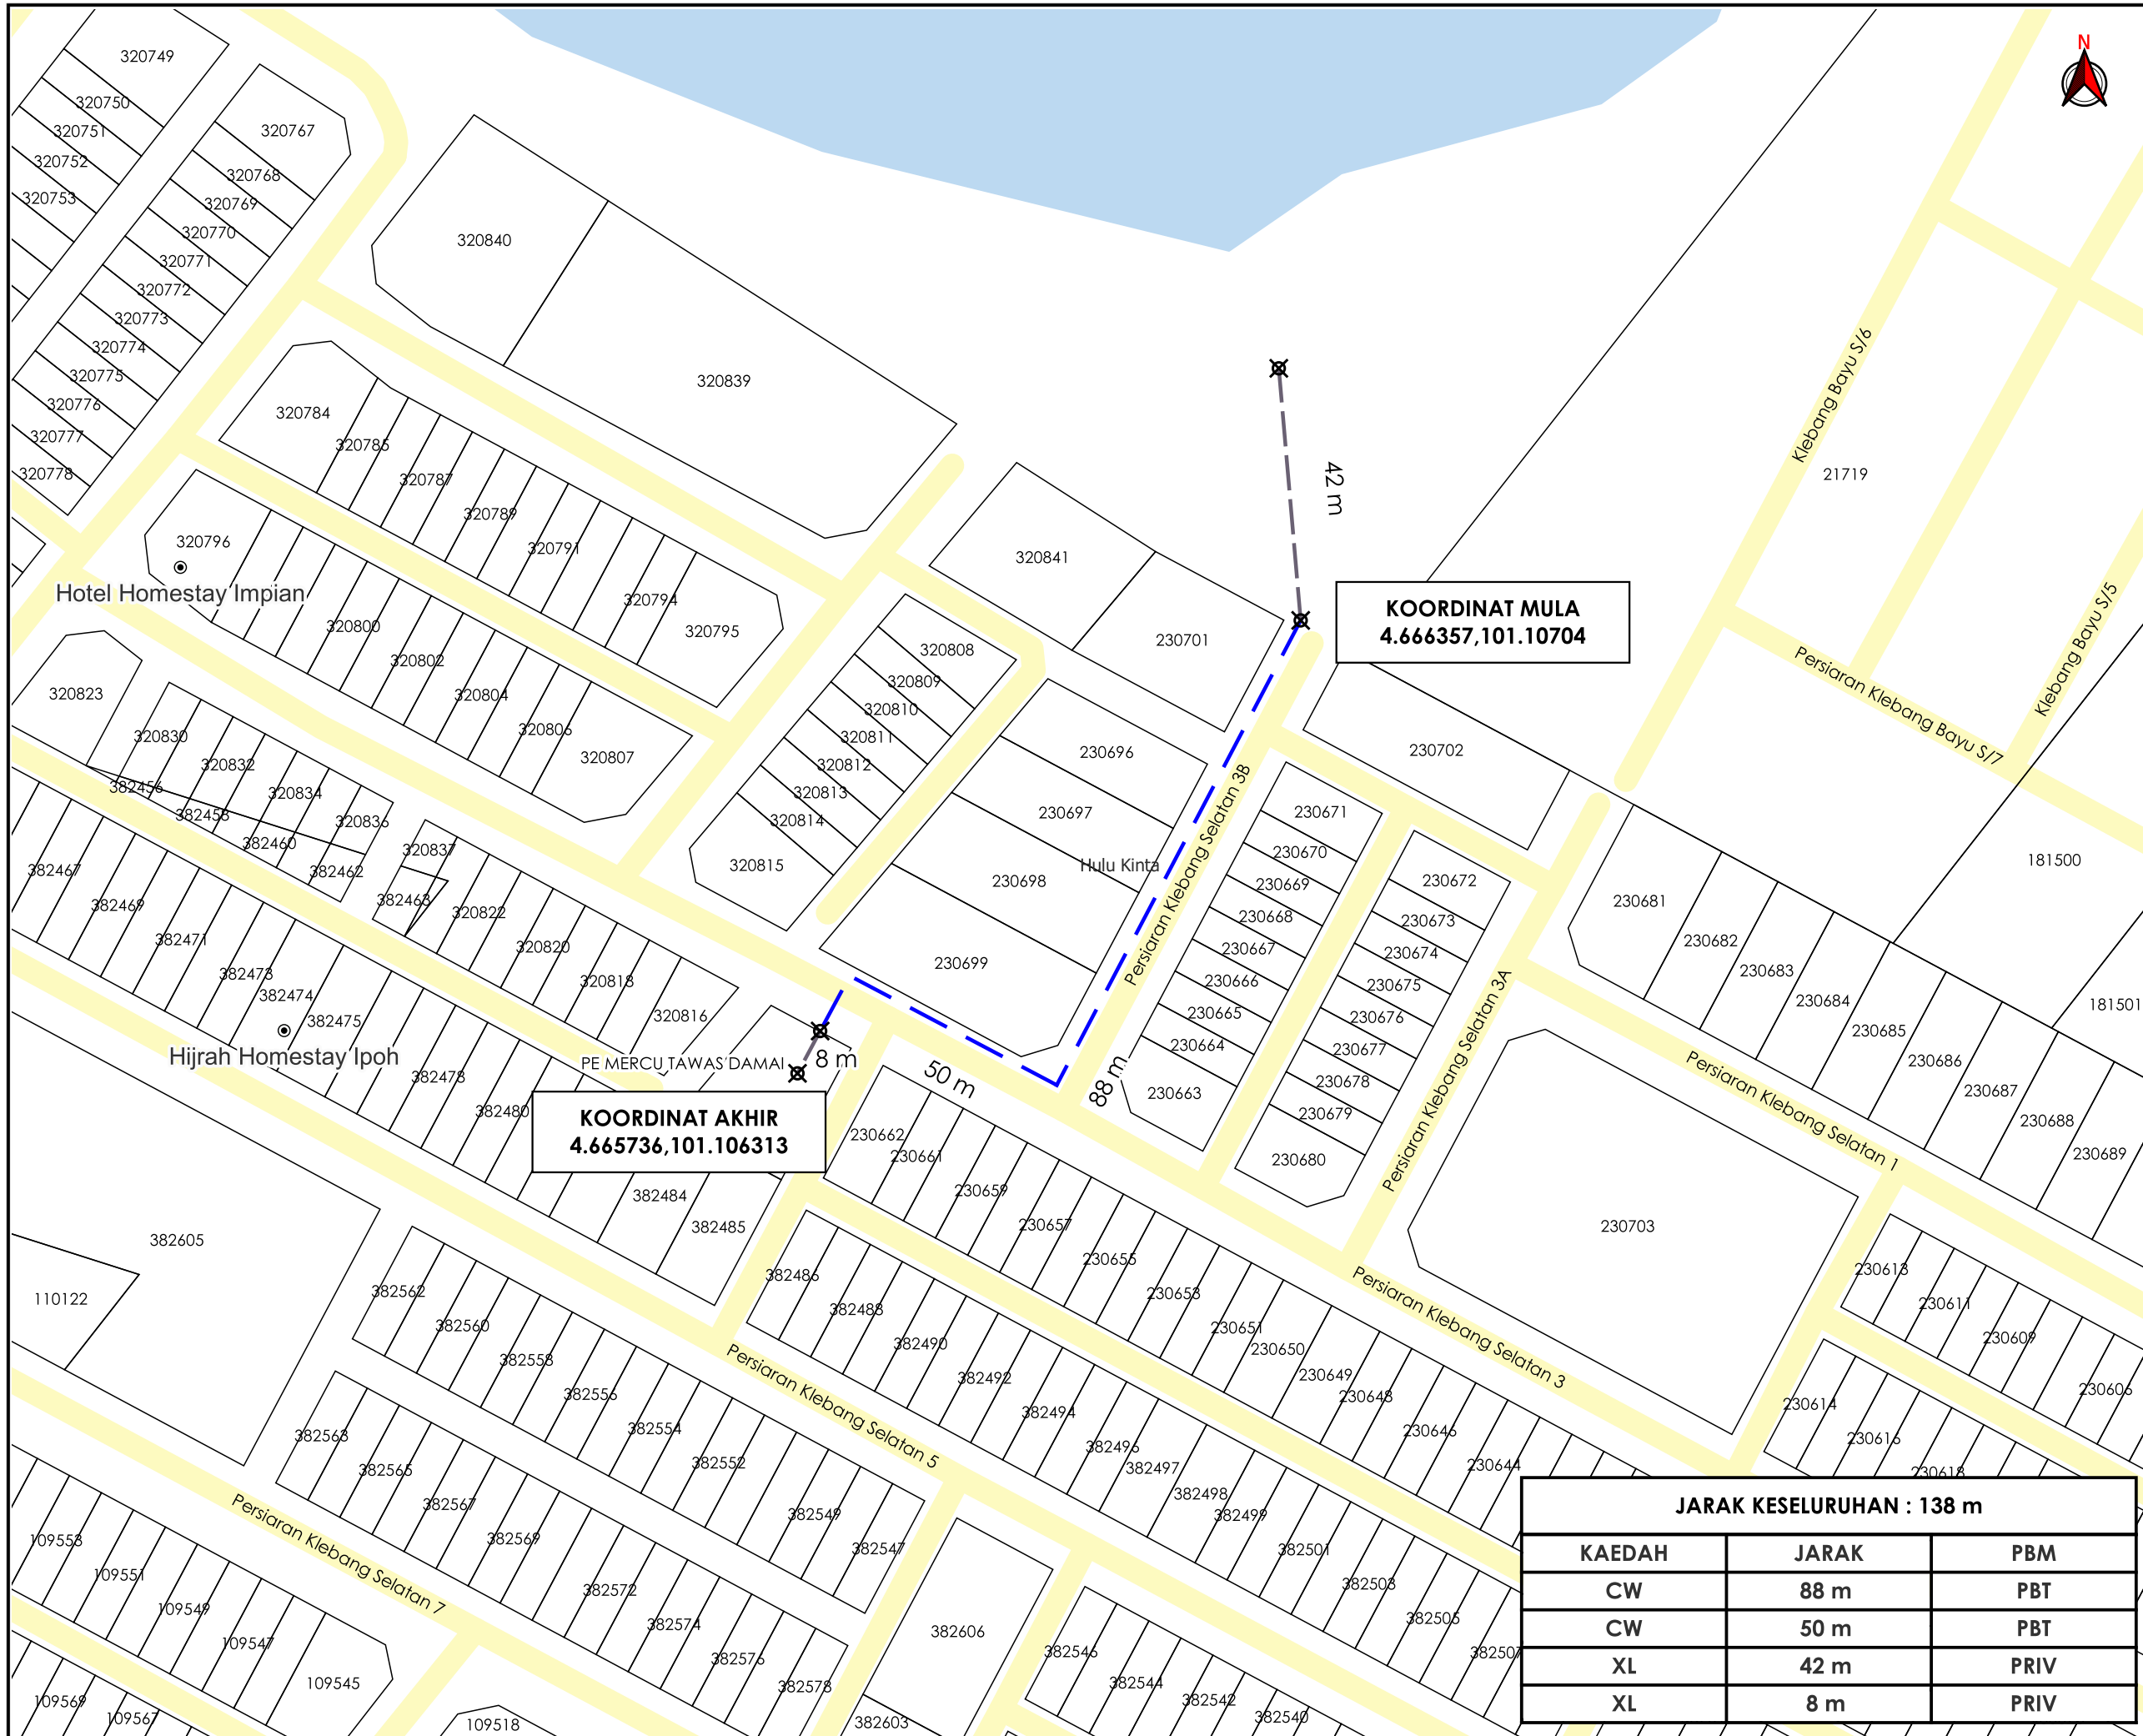

AGENSI PENYELARAS  
**KORIDOR UTILITI**  
 DARUL RIDZUAN

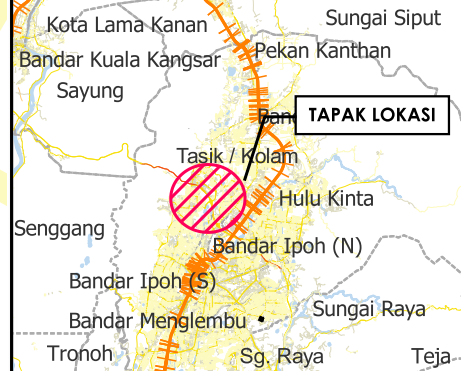

**TAJUK PERMOHONAN**  
 PERMOHONAN BEKALAN ELEKTRIK KE CADANGAN MEMBINA SKIM PERUMAHAN YANG MENDUNGI: FASA 1 1) 18 UNIT RUMAH TERES SETINGKAT DI ATAS PT 213606 HINGGA KE PT 213612 & PT 278947 KE 278957 2) 20 UNIT RUMAH TERES 2 TINGKAT DI ATAS PT 268514 KE 268530 & PT 278944 KE PT 278946 3) 16 UNIT RUMAH KLUSTER BERKEMBAR SETINGKAT DI ATAS PT 268487 KE PT 268502 4) 1 UNIT PENCAWANG ELEKTRIK TNB DI ATAS PT 268597 FASA 2 1) 63 UNIT RUMAH TERES 2 TINGKAT DI ATAS PT 268531 KE PT 26859 BERSEBELAHAN TAMAN KLEBANG BAYU, MUKIM HULU KINTA, DAERAH KINTA, PERAK DARUL RIDZUAN UNTUK TETUAN KENANGAN KAPITAL SDN BHD

- PETUNJUK**
- JALAN PBT
  - - - CARRIAGE WAY
  - - - JALAN TIDAK TERLIBAT
  - TITIK MULA/AKHIR

**PIHAK BERKUASA MELULUS**  
**MAJLIS BANDARAYA IPOH**



<b>JENIS PELAN</b>		PELAN IZIN LALU
<b>PELUKIS PELAN</b>		SYAHMIZA SUHAILA
<b>TARIKH DIKELUARKAN</b>		2024-07-05
<b>MUKA SURAT</b>	1/1	
<b>NO FAIL RUJUKAN</b>		PINDAAN
KUDR/TNBB/B/07/24/0006		00

JARAK KESELURUHAN : 138 m		
KAEDAH	JARAK	PBM
CW	88 m	PBT
CW	50 m	PBT
XL	42 m	PRIV
XL	8 m	PRIV

\*PENGUKURAN BERDASARKAN JARAK SATELIT