

**KORIDOR  
UTILITI**  
DARUL RIDZUAN




**TENAGA  
NASIONAL**

**PERMOHONAN BEKALAN ELEKTRIK KE CADANGAN  
MEMBINA SKIM PERUMAHAN YANG MENGANDUNGI:  
FASA 1 1) 18 UNIT RUMAH TERES SETINGKAT DI ATAS PT  
213606 HINGGA KE PT 213612 & PT 278947 KE 278957 2 )  
20 UNIT RUMAH TERES 2 TINGKAT DI ATAS PT 268514 KE  
268530 & PT 278944 KE PT 2789463) 16 UNIT RUMAH  
KLUSTER BERKEMBAR SETINGKAT DI ATAS PT 268487 KE  
PT 2685024) 1 UNIT PENCAWANG ELEKTRIK TNB DI ATAS  
PT 268597 FASA 2 1) 63 UNIT RUMAH TERES 2 TINGKAT  
DI ATAS PT 268531 KE PT 26859 BERSEBELAHAN TAMAN  
KLEBANG BAYU, MUKIM HULU KINTA, DAERAH KINTA,  
PERAK DARUL RIDZUAN UNTUK TETUAN KENANGAN  
KAPITAL SDN BHD**

**PELAN IZIN LALU**

**NO FAIL RUJUKAN  
KUDR/TNBB/B/07/24/0006**

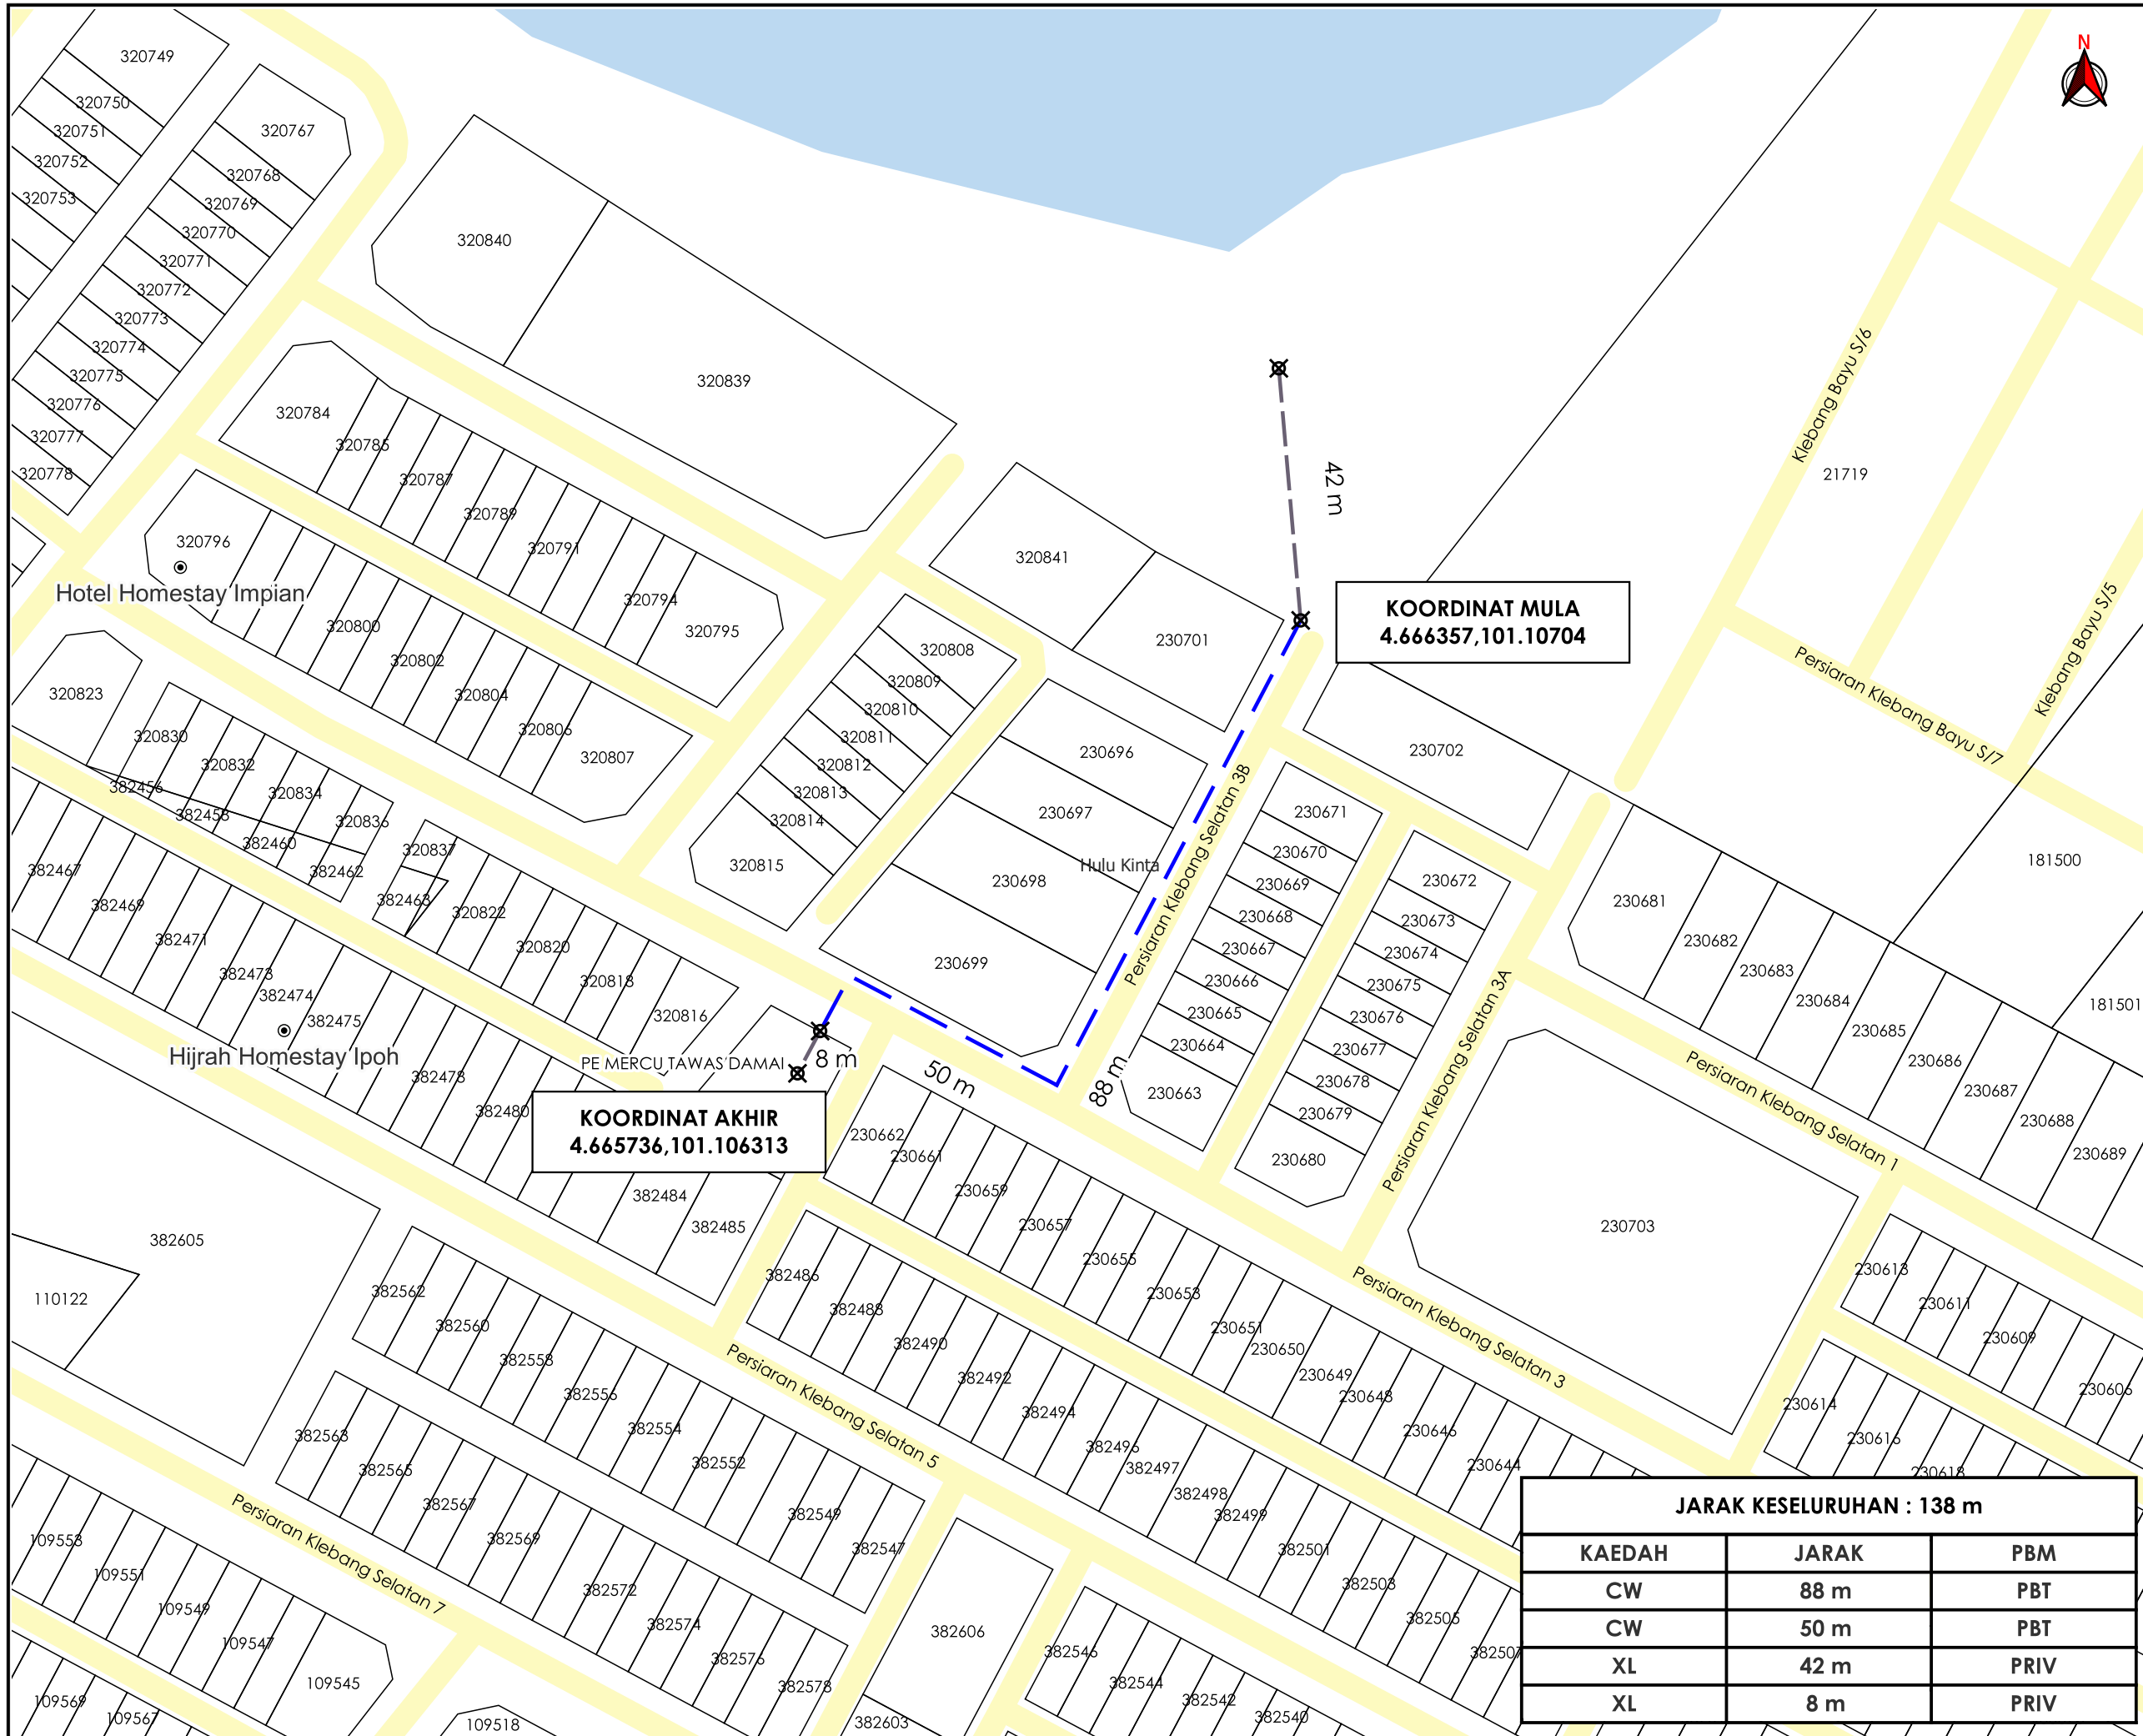

**TAJUK PERMOHONAN**  
 PERMOHONAN BEKALAN ELEKTRIK KE CADANGAN MEMBINA SKIM PERUMAHAN YANG MENDUNGI: FASA 1  
 1) 18 UNIT RUMAH TERES SETINGKAT DI ATAS PT 213606 HINGGA KE PT 213612 & PT 278947 KE 278957  
 2) 20 UNIT RUMAH TERES 2 TINGKAT DI ATAS PT 268514 KE 268530 & PT 278944 KE PT 278946  
 3) 16 UNIT RUMAH KLUSTER BERKEMBAR SETINGKAT DI ATAS PT 268487 KE PT 268502  
 4) 1 UNIT PENCAWANG ELEKTRIK TNB DI ATAS PT 268597 FASA 2  
 5) 63 UNIT RUMAH TERES 2 TINGKAT DI ATAS PT 268531 KE PT 268597 BERSEBELAHAN TAMAN KLEBANG BAYU, MUKIM HULU KINTA, DAERAH KINTA, PERAK DARUL RIDZUAN UNTUK TETUAN KENANGAN KAPITAL SDN BHD

- PETUNJUK**
- JALAN PBT
  - CARRIAGE WAY
  - JALAN TIDAK TERLIBAT
  - ⊗ TITIK MULA/AKHIR

**PIHAK BERKUASA MELULUS**  
**MAJLIS BANDARAYA IPOH**

**PENYEDIA UTILITI**  
**TENAGA NASIONAL**

JARAK KESELURUHAN : 138 m		
KAEDAH	JARAK	PBM
CW	88 m	PBT
CW	50 m	PBT
XL	42 m	PRIV
XL	8 m	PRIV

JENIS PELAN	PELAN IZIN LALU
PELUKIS PELAN	SYAHMIZA SUHAILA
TARIKH DIKELUARKAN	2024-07-23
MUKA SURAT	1/1
NO FAIL RUJUKAN	PINDAAN
KUDR/TNBB/B/07/24/0006	<b>00</b>

\*PENGUKURAN BERDASARKAN JARAK SATELIT