

**KORIDOR
UTILITI**
DARUL RIDZUAN




**TENAGA
NASIONAL**

**PERMOHONAN CADANGAN BEKALAN ELEKTRIK
TAMBAHAN DARI VR 100A KE 200A KE SEBUAH RESTORAN
SEDIADA DI ATAS LOT 36737, JALAN VEERASAMY, KG
JAWA, 30300 IPOH, PERAK DARUL RIDZUAN UNTUK TETUAN
PUSING PUBLIC SEAFOOD RESTAURANT SDN BHD**

PELAN IZIN LALU

**NO FAIL RUJUKAN
KUDR/TNBB/B/11/24/0119**

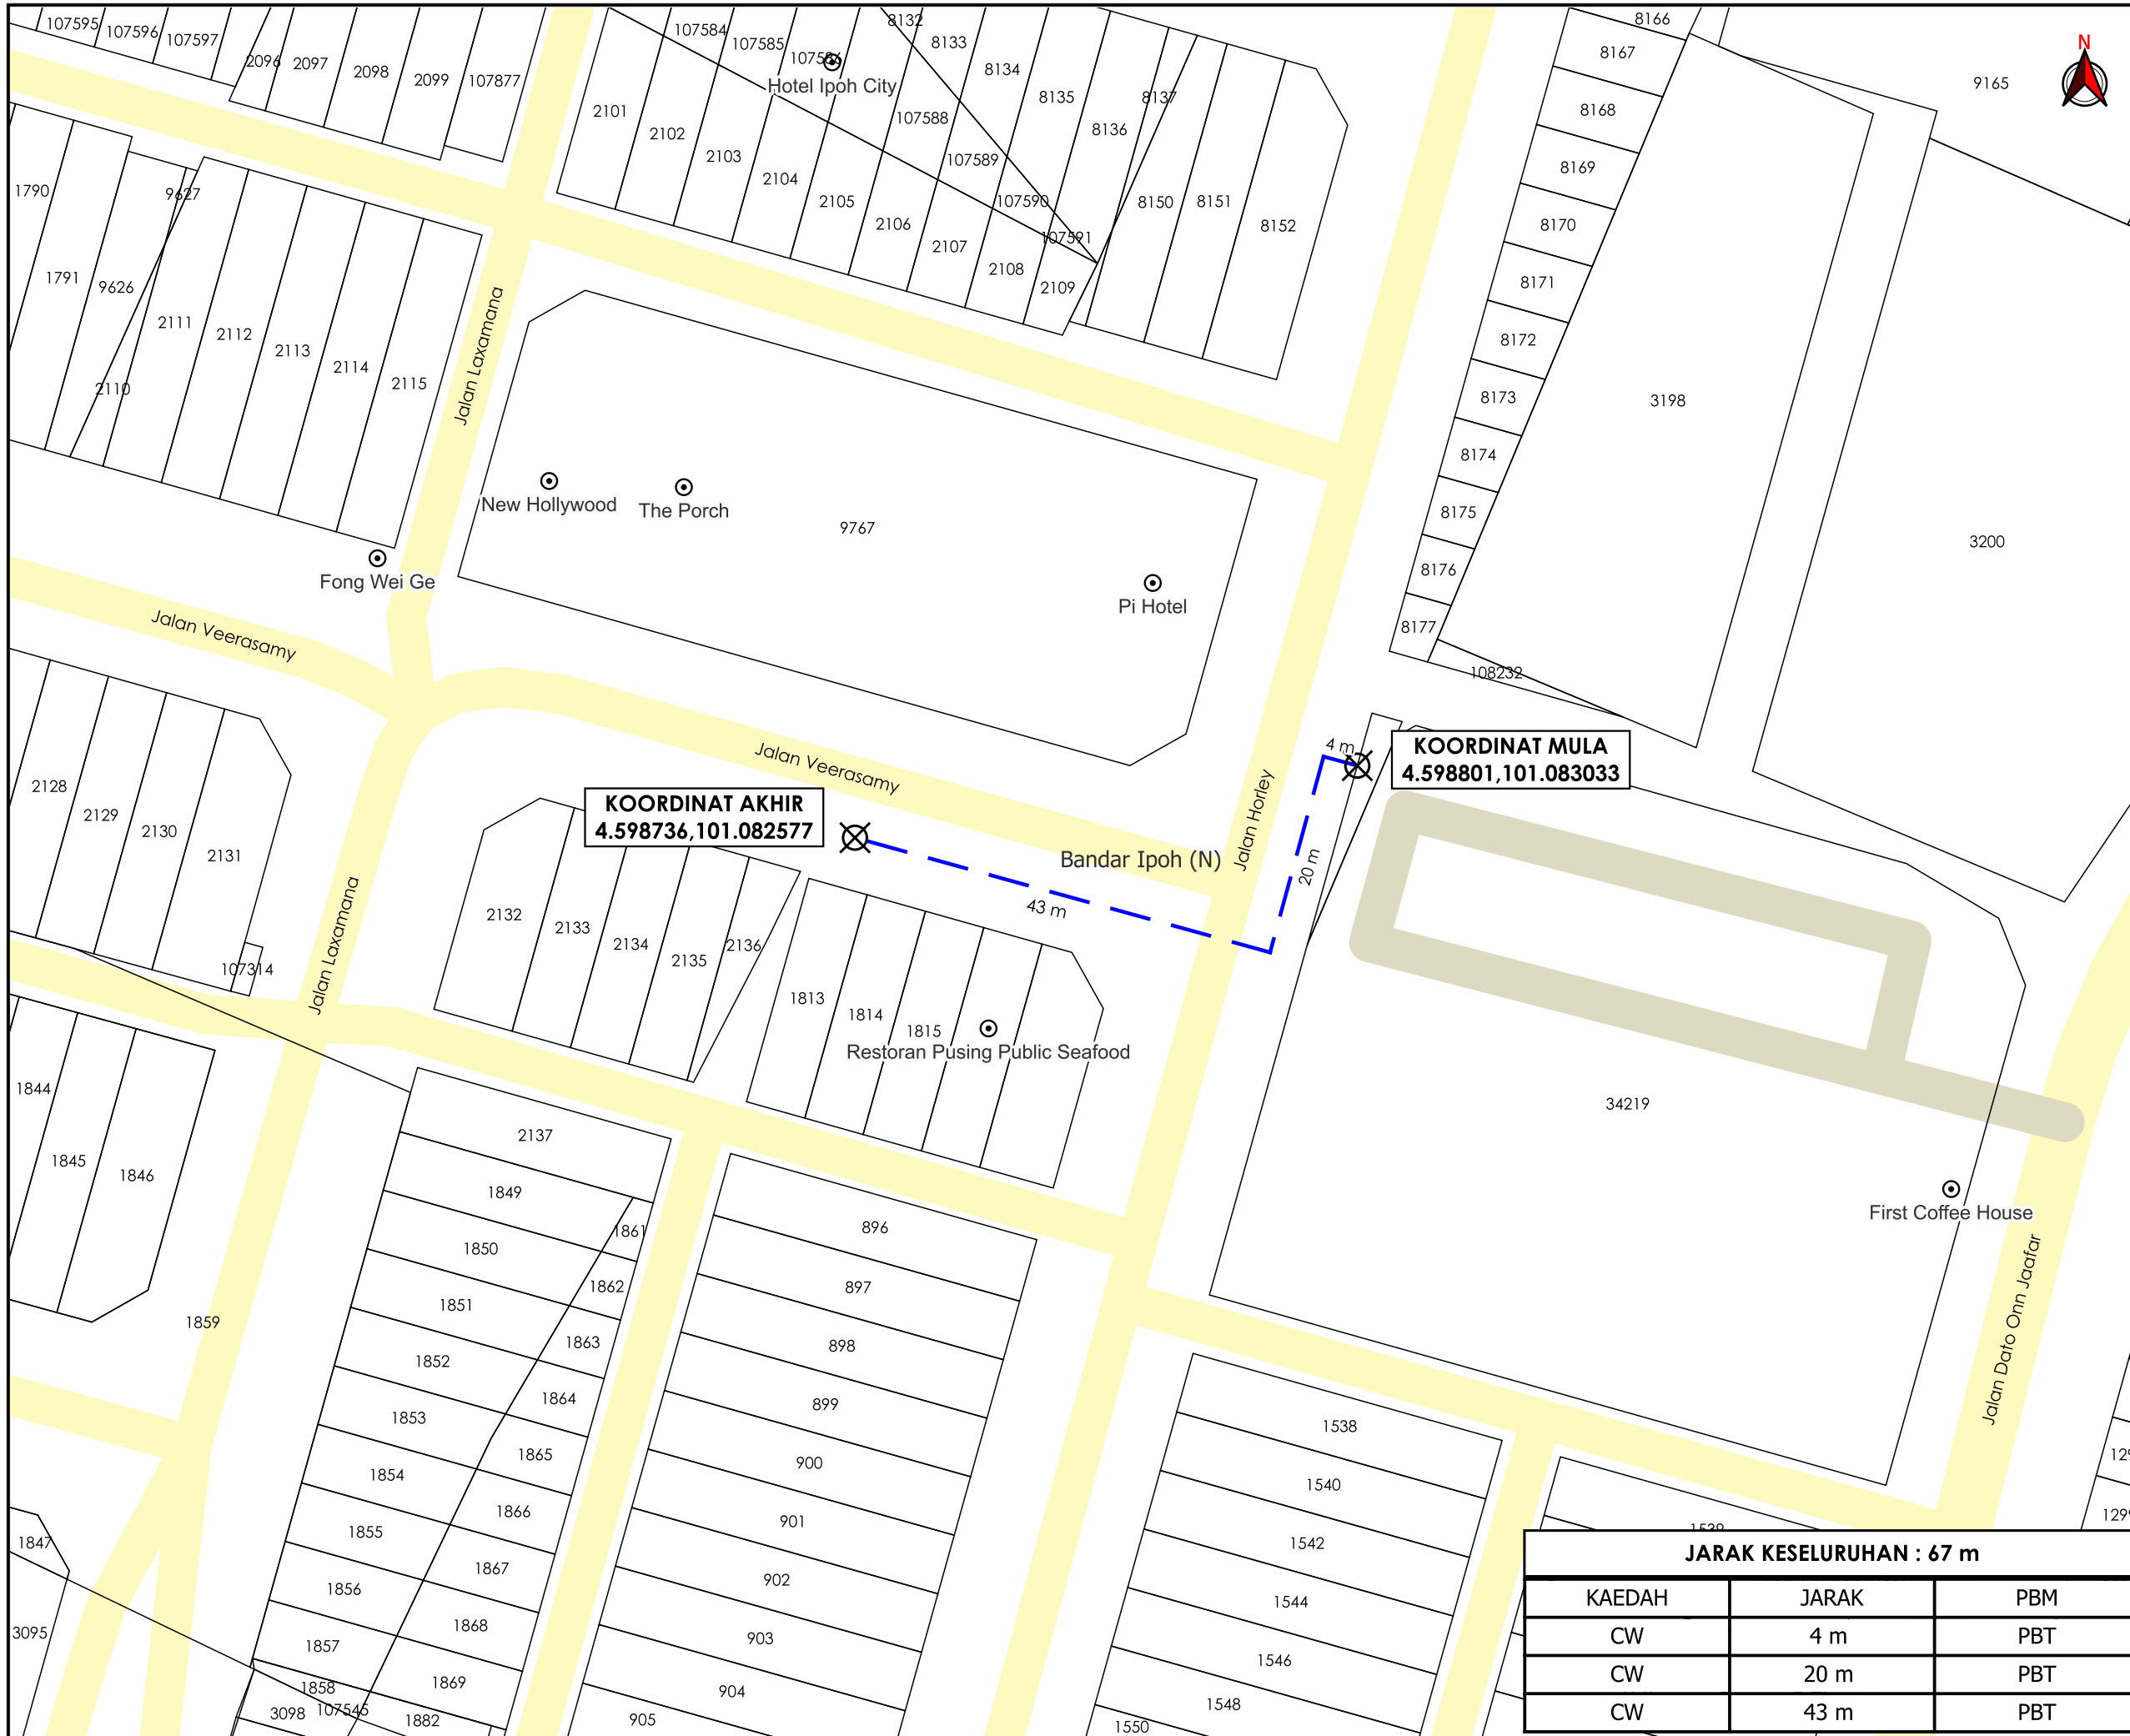

TAJUK PERMOHONAN
 PERMOHONAN CADANGAN BEKALAN ELEKTRIK TAMBAHAN DARI VR 100A KE 200A KE SEBUAH RESTORAN SEDIADA DI ATAS LOT 36737, JALAN VEERASAMY, KG JAWA, 30300 IPOH, PERAK DARUL RIDZUAN UNTUK TETUAN PUSING PUBLIC SEAFOOD RESTAURANT SDN BHD

PETUNJUK

	JALAN PBT
	JALAN PERSENDIRIAN
	CARRIAGE WAY
	TITIK MULA/AKHIR

PIHAK BERKUASA MELULUS
MAJLIS BANDARAYA IPOH

PENYEDIA UTILITI
TENAGA NASIONAL

JARAK KESELURUHAN : 67 m

KAEDAH	JARAK	PBM
CW	4 m	PBT
CW	20 m	PBT
CW	43 m	PBT

JENIS PELAN	PELAN IZIN LALU
PELUKIS PELAN	NOR ALIA
TARIKH DIKELUARKAN	2024-11-15
MUKA SURAT	1/1
NO FAIL RUJUKAN	PINDAAN
KUDR/TNBB/B/11/24/0119	00

*PENGUKURAN BERDASARKAN JARAK SATELIT