


**KORIDOR  
UTILITI**  
DARUL RIDZUAN



**PROJEK PENYEDIAAN POINT OF PRESENCE (POP) FASA 2  
HAB INFRASTRUKTUR GENTIAN OPTIK BERHAMPIRAN DENGAN  
SEKOLAH, PREMIS KERAJAAN DAN KOMUNITI SEKITARNYA  
OLEH KEMENTERIAN KOMUNIKASI (ZON UTARA – PERAK &  
KEDAH) SERAHAN DOKUMEN LENGKAP BAGI PERMOHONAN  
KELULUSAN IZIN LALU ABCA003 - SEKOLAH JENIS  
KEBANGSAAN (CINA) CHIN HUA**

**PELAN IZIN LALU**

**NO FAIL RUJUKAN  
KUDR/KACP/A/01/25/0043**

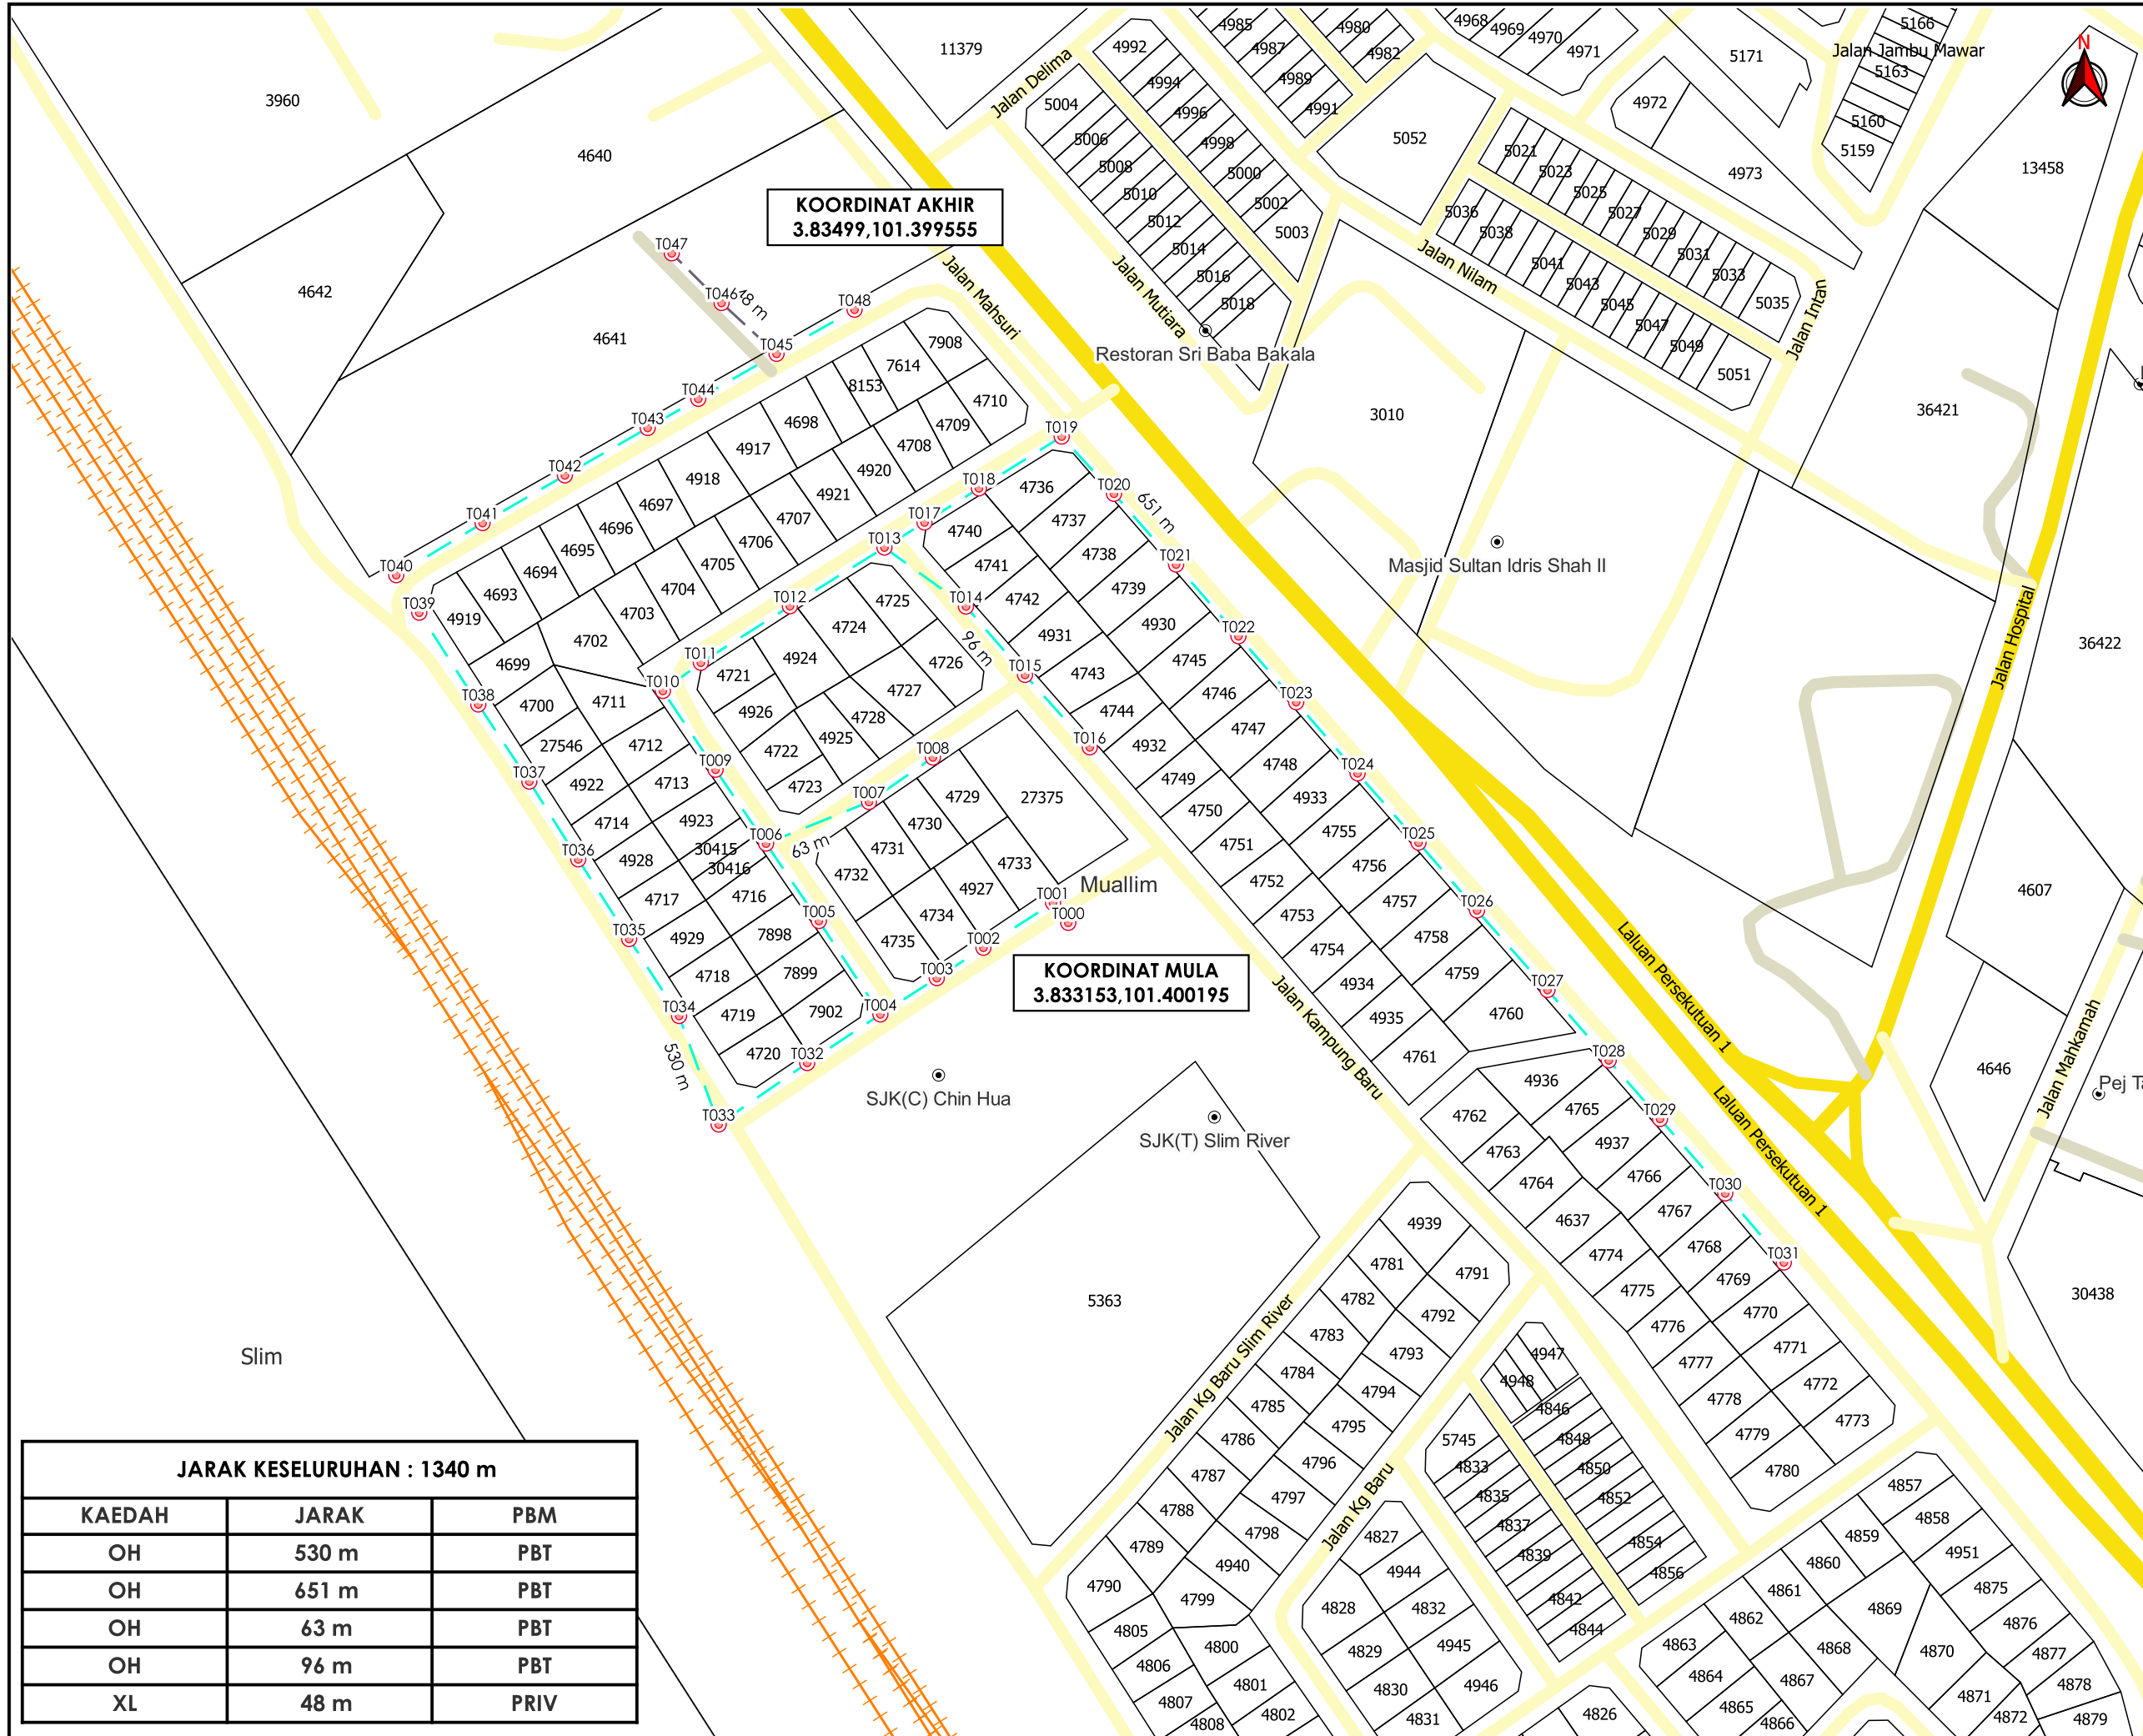

**KOORDINAT AKHIR**  
3.83499, 101.399555

**KOORDINAT MULA**  
3.833153, 101.400195



**TAJUK PERMOHONAN**  
PROJEK PENYEDIAAN POINT OF PRESENCE (POP) FASA 2 HAB INFRASTRUKTUR GENTIAN OPTIK BERHAMPIRAN DENGAN SEKOLAH, PREMIS KERAJAAN DAN KOMUNITI SEKITARNYA OLEH KEMENTERIAN KOMUNIKASI (ZON UTARA - PERAK & KEDAH) SERAHAN DOKUMEN LENGKAP BAGI PERMOHONAN KELULUSAN IZIN LALU ABCA003 - SEKOLAH JENIS KEBANGSAAN (CINA) CHIN HUA

- PETUNJUK**
- JALAN JKR
  - JALAN PBT
  - JALAN PERSENDIRIAN
  - - - KABEL FIBRE OPTIK
  - - - JALAN TIDAK TERLIBAT
  - TIANG CADANGAN

PIHAK BERKUASA MELULUS



MAJLIS DAERAH TANJUNG MALIM

PENYEDIA UTILITI



JENIS PELAN	PELAN IZIN LALU
PELUKIS PELAN	SYAHMIZA SUHAILA
TARIKH DIKELUARKAN	2024-12-30
MUKA SURAT	1/1
NO FAIL RUJUKAN	PINDAAN
KUDR/KACP/A/01/25/0043	<b>00</b>

JARAK KESELURUHAN : 1340 m		
KAEDAH	JARAK	PBM
OH	530 m	PBT
OH	651 m	PBT
OH	63 m	PBT
OH	96 m	PBT
XL	48 m	PRIV

\*PENGUKURAN BERDASARKAN JARAK SATELIT