

**KORIDOR  
UTILITI**  
DARUL RIDZUAN




**PERMOHONAN WAYLIF BAGI KERJA-KERJA MENANAM  
KABEL ELEKTRIK 132KV BAGI TUJUAN PEMBANGUNAN STESEN  
TENAGA YANG BOLEH DIPERBAHARUI (LADANG SOLAR)  
SELUAS 125.42 EKAR (50.756 HEKTAR) DI ATAS SEBAHAGIAN  
PT 18843, (PLOT 3 & PLOT 4) MUKIM BELANJA, DAERAH  
KINTA, PERAK DARUL RIDZUAN UNTUK MF SOLAR TRONOH  
SDN BHD DAN PEKAT SOLAR TRONOH SDN BHD**

**PELAN IZIN LALU**

**(DAERAH PERAK TENGAH)**

**NO FAIL RUJUKAN  
KUDR/PSSB A/12/24/0216**

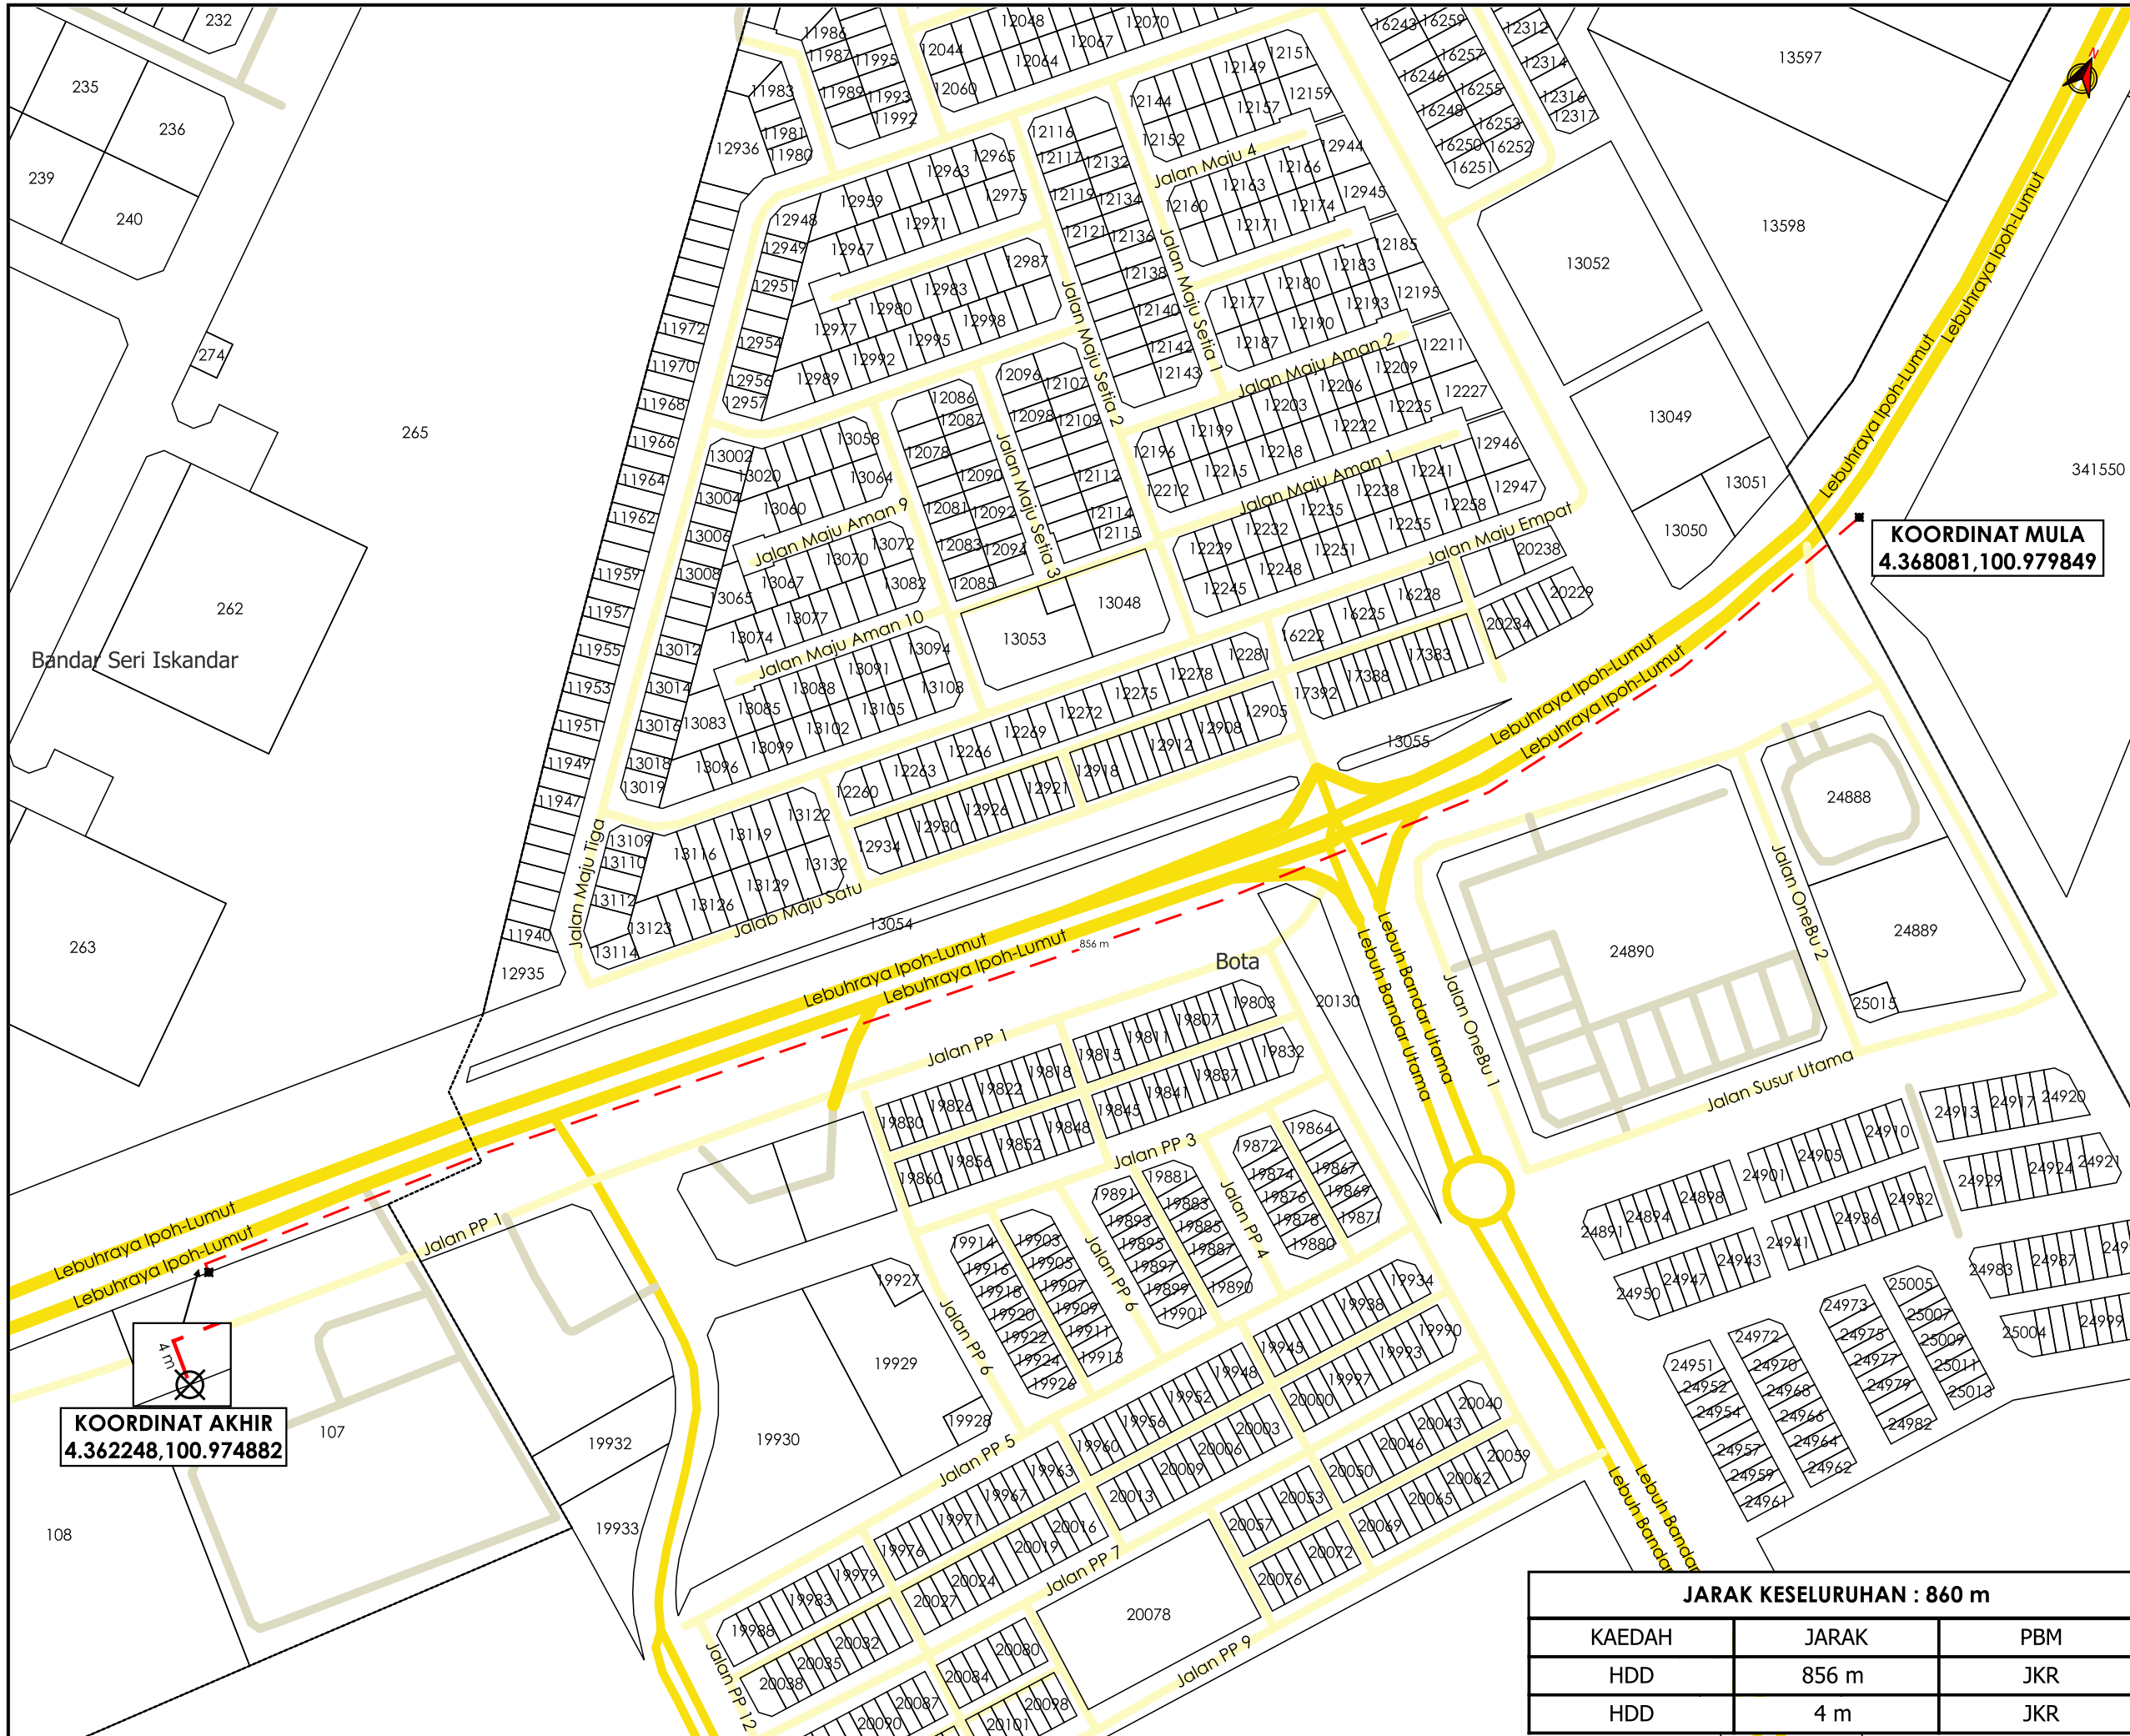

AGENSI PENYELARAS  
**KORIDOR UTILITI**  
 DARUL RIDZUAN



**TAJUK PERMOHONAN**

PERMOHONAN WAYLIF BAGI KERJA-KERJA MENANAM KABEL ELEKTRIK 132KV BAGI TUJUAN PEMBANGUNAN STESEN TENAGA YANG BOLEH DIPERBAHARUI (LADANG SOLAR) SELUAS 125.42 EKAR (50.756 HEKTAR) DI ATAS SEBAHAGIAN PT 18843, (PLOT 3 & PLOT 4) MUKIM BELANJA, DAERAH KINTA, PERAK DARUL RIDZUAN UNTUK MF SOLAR TRONOH SDN BHD DAN PEKAT SOLAR TRONOH SDN BHD

**PETUNJUK**

- JALAN JKR
- JALAN PBT
- JALAN PERSENDIRIAN
- - - HORIZONTAL DIRECTIONAL DRILLING
- TITIK MULA/AKHIR

**PIHAK BERKUASA MELULUS**



<b>JABATAN KERJA RAYA PERAK TENGAH</b>	

**PENYEDIA UTILITI**



JENIS PELAN	PELAN IZIN LALU
PELUKIS PELAN	NOR ALIA
TARIKH DIKELUARKAN	2025-01-02
MUKA SURAT	1/1
NO FAIL RUJUKAN	PINDAAN
KUDR/PSSB A/12/24/0216	<b>00</b>

JARAK KESELURUHAN : 860 m		
KAEDAH	JARAK	PBM
HDD	856 m	JKR
HDD	4 m	JKR

\*PENGUKURAN BERDASARKAN JARAK SATELIT