

**KORIDOR
UTILITI**
DARUL RIDZUAN




**TENAGA
NASIONAL**

**BEKALAN ELEKTRIK KE CADANGAN MEMBINA SEBUAH PUSAT
PERNIAGAAN 5 TINGKAT MENGANDUNGI TERMINAL BAS
DAN HOTEL 12 TINGKAT SERTA TEMPAT LETAK KERETA DAN
BALLROOM DI ATAS PT 53493 & PT 53494, DAERAH KAMPAR,
MUIM KAMPAR, PERAK DARUL RIDZUAN UNTUK TETUAN THE
COMBINED BUS SERVICES SDN.BHD. DENGAN CADANGAN
TAMBAHAN AKTIVITI PANGGUNG WAYANG, BOWLING,
RETAIL, SKY GARDEN DAN 1 UNIT PENTHOUSE 2 TINGKAT -
PERUBAHAN LALUAN KABEL**

PELAN IZIN LALU

**NO FAIL RUJUKAN
KUDR/TNBB/A/08/24/0039**

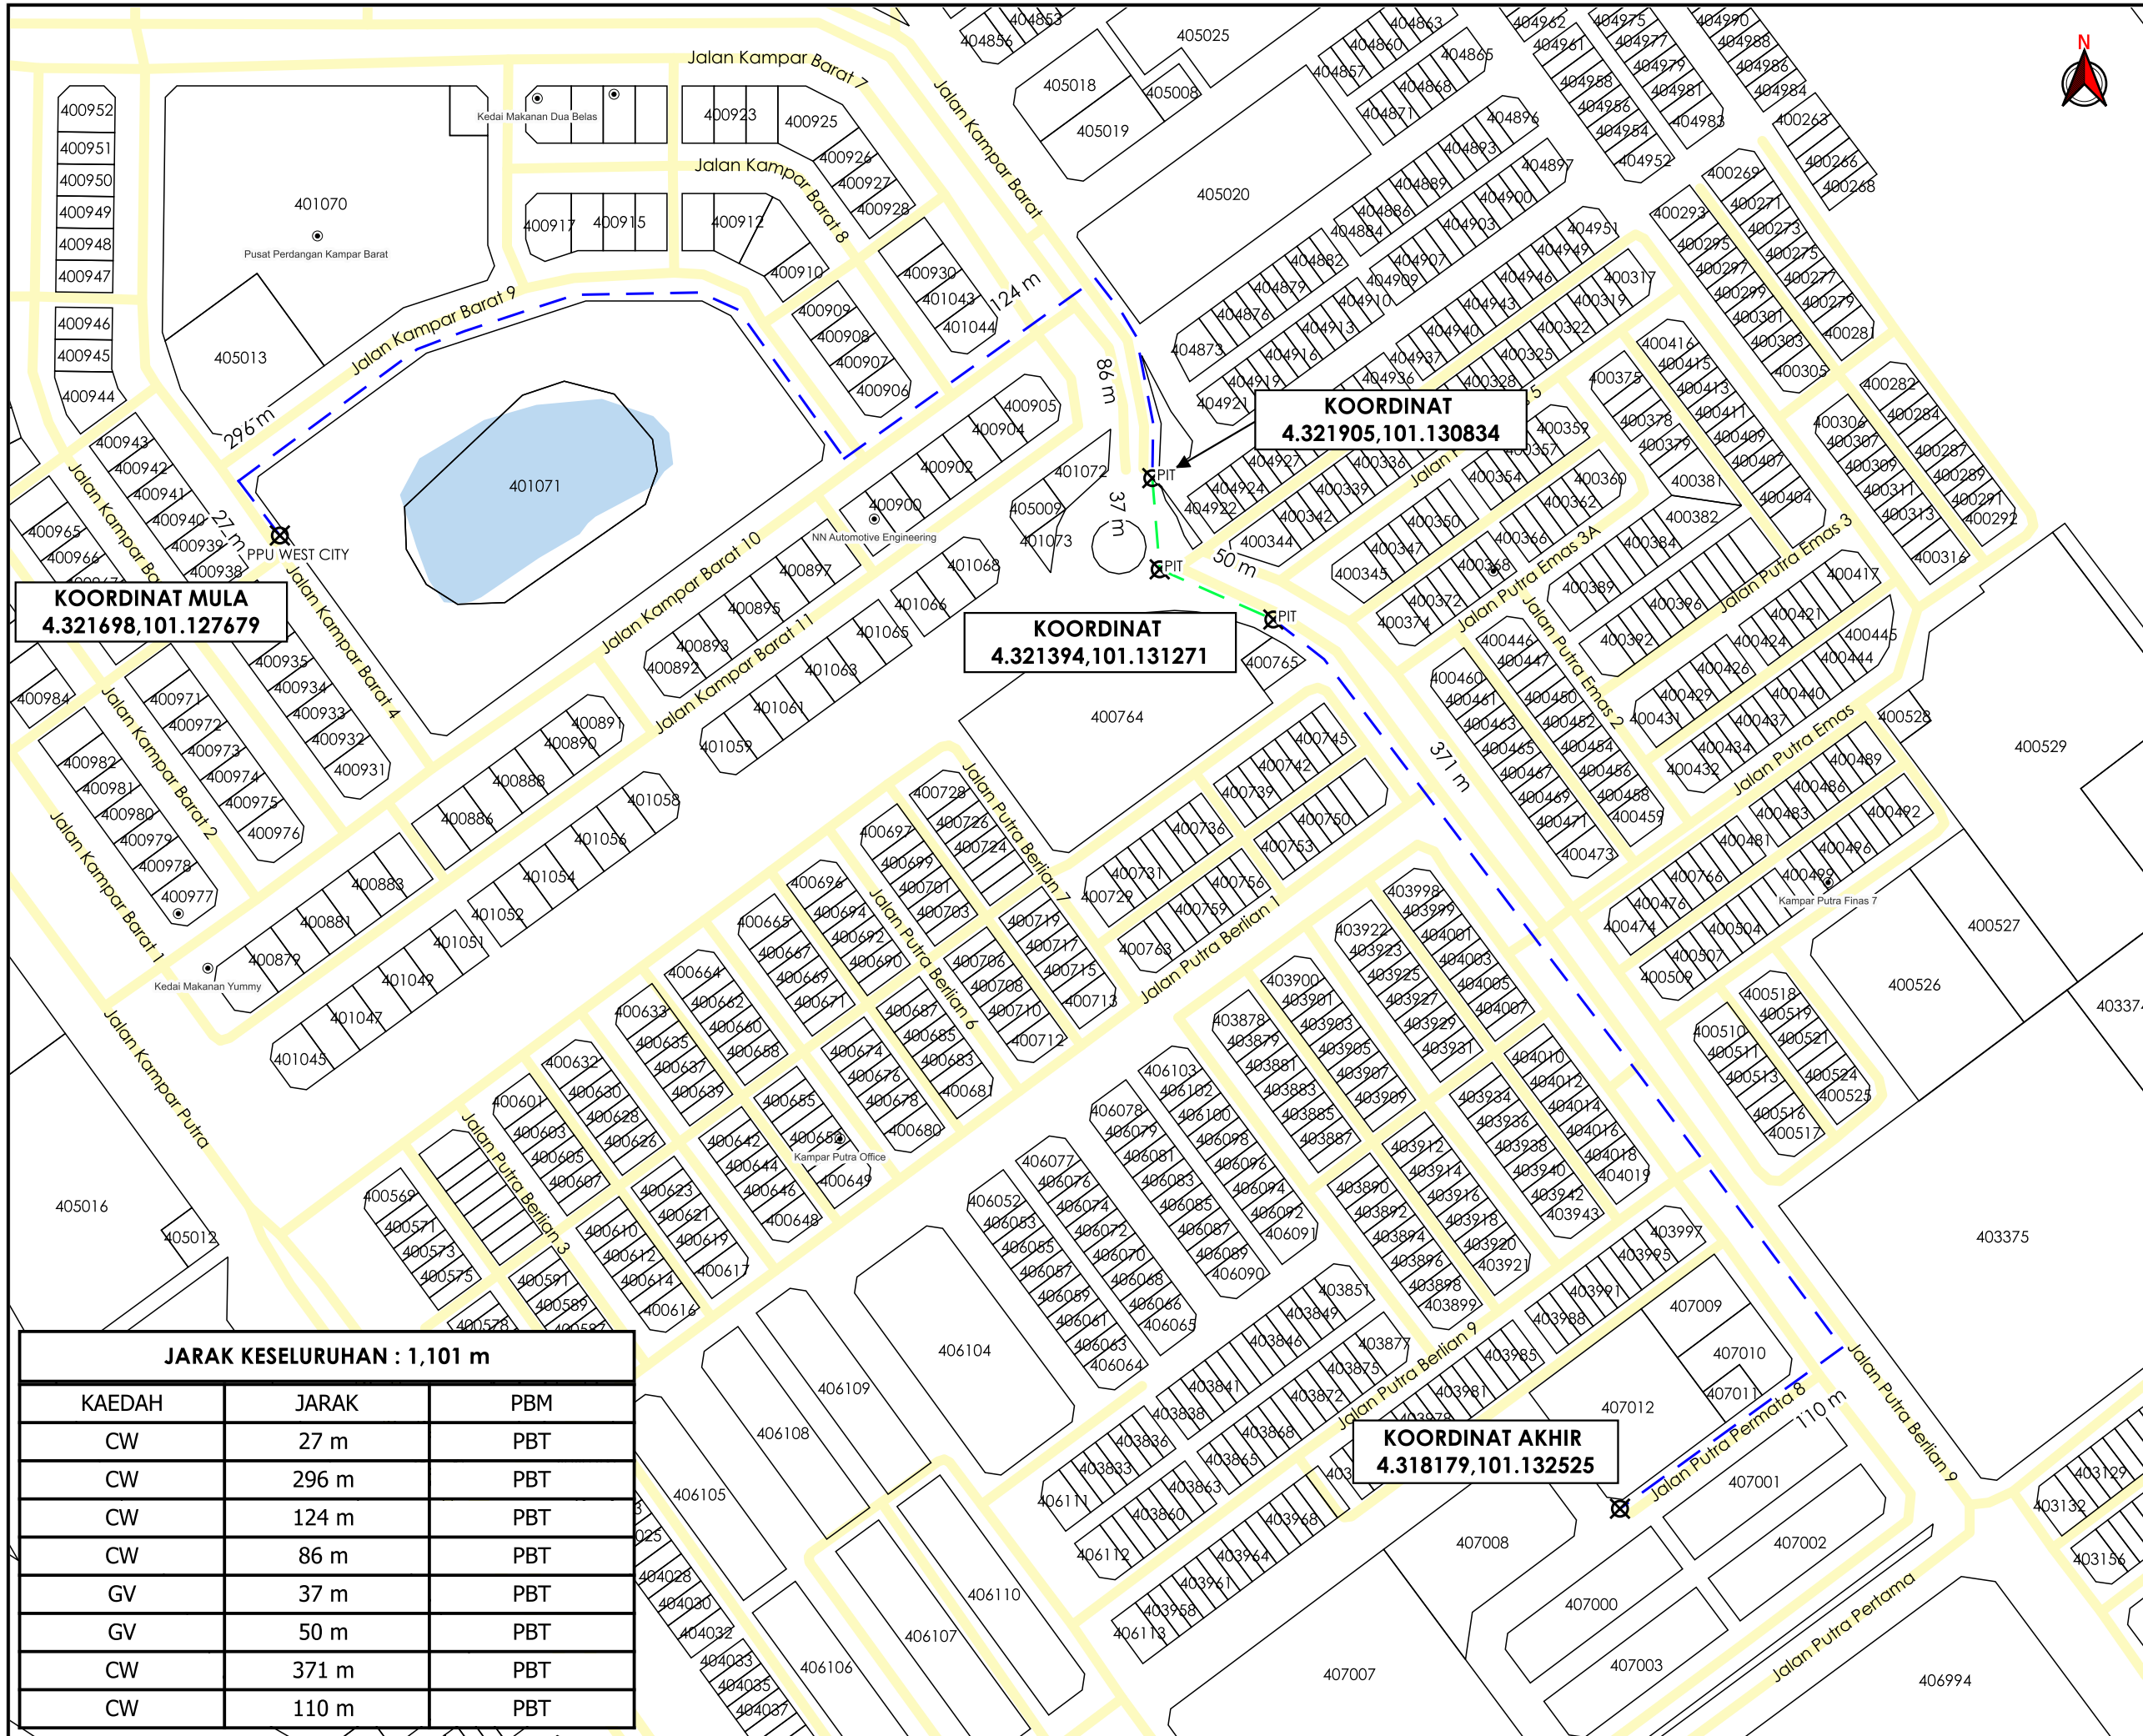

TAJUK PERMOHONAN
 BEKALAN ELEKTRIK KE CADANGAN MEMBINA SEBUAH PUSAT PERNIAGAAN 5 TINGKAT MENDUNGI TERMINAL BAS DAN HOTEL 12 TINGKAT SERTA TEMPAT LETAK KERETA DAN BALLROOM DI ATAS PT 53493 & PT 53494, DAERAH KAMPAR, MUIM KAMPAR, PERAK DARUL RIDZUAN UNTUK TETUAN THE COMBINED BUS SERVICES SDN.BHD. DENGAN CADANGAN TAMBAHAN AKTIVITI PANGGUNG WAYANG, BOWLING, RETAIL, SKY GARDEN DAN 1 UNIT PENTHOUSE 2 TINGKAT - PERUBAHAN ALUANN KABEL

PETUNJUK

- JALAN PBT
- CARRIAGE WAY
- GRASS VERGE
- TITIK MULA AKHIR

PIHAK BERKUASA MELULUS

	MAJLIS DAERAH KAMPAR

PENYEDIA UTILITI

	TENAGA NASIONAL
JENIS PELAN	PELAN IZIN LALU
PELUKIS PELAN	NOR ALIA
TARIKH DIKELUARKAN	2024-08-27
MUKA SURAT	1/1
NO FAIL RUJUKAN	PINDAAN
KUDR/TNBB/A/08/24/0039	0

KOORDINAT MULA
 4.321698,101.127679

KOORDINAT
 4.321905,101.130834

KOORDINAT
 4.321394,101.131271

KOORDINAT AKHIR
 4.318179,101.132525

JARAK KESELURUHAN : 1,101 m

KAEDAH	JARAK	PBM
CW	27 m	PBT
CW	296 m	PBT
CW	124 m	PBT
CW	86 m	PBT
GV	37 m	PBT
GV	50 m	PBT
CW	371 m	PBT
CW	110 m	PBT