

**KORIDOR
UTILITI**
DARUL RIDZUAN




**TENAGA
NASIONAL**

**BEKALAN ELEKTRIK KE CADANGAN MEMBINA SEBUAH PUSAT
PERNIAGAAN 5 TINGKAT MENGANDUNGI TERMINAL BAS
DAN HOTEL 12 TINGKAT SERTA TEMPAT LETAK KERETA DAN
BALLROOM DI ATAS PT 53493 & PT 53494, DAERAH KAMPAR,
MUKIM KAMPAR, PERAK DARUL RIDZUAN UNTUK TETUAN THE
COMBINED BUS SERVICES SDN. BHD. DENGAN CADANGAN
TAMBAHAN AKTIVITI PANGGUNG WAYANG, BOWLING,
RETAIL, SKY GARDEN DAN 1 UNIT PENTHOUSE 2 TINGKAT -
PERUBAHAN LALUAN KABEL**

PELAN IZIN LALU

(PINDAAN)

**NO FAIL RUJUKAN
KUDR/TNBB/A/08/24/0039**

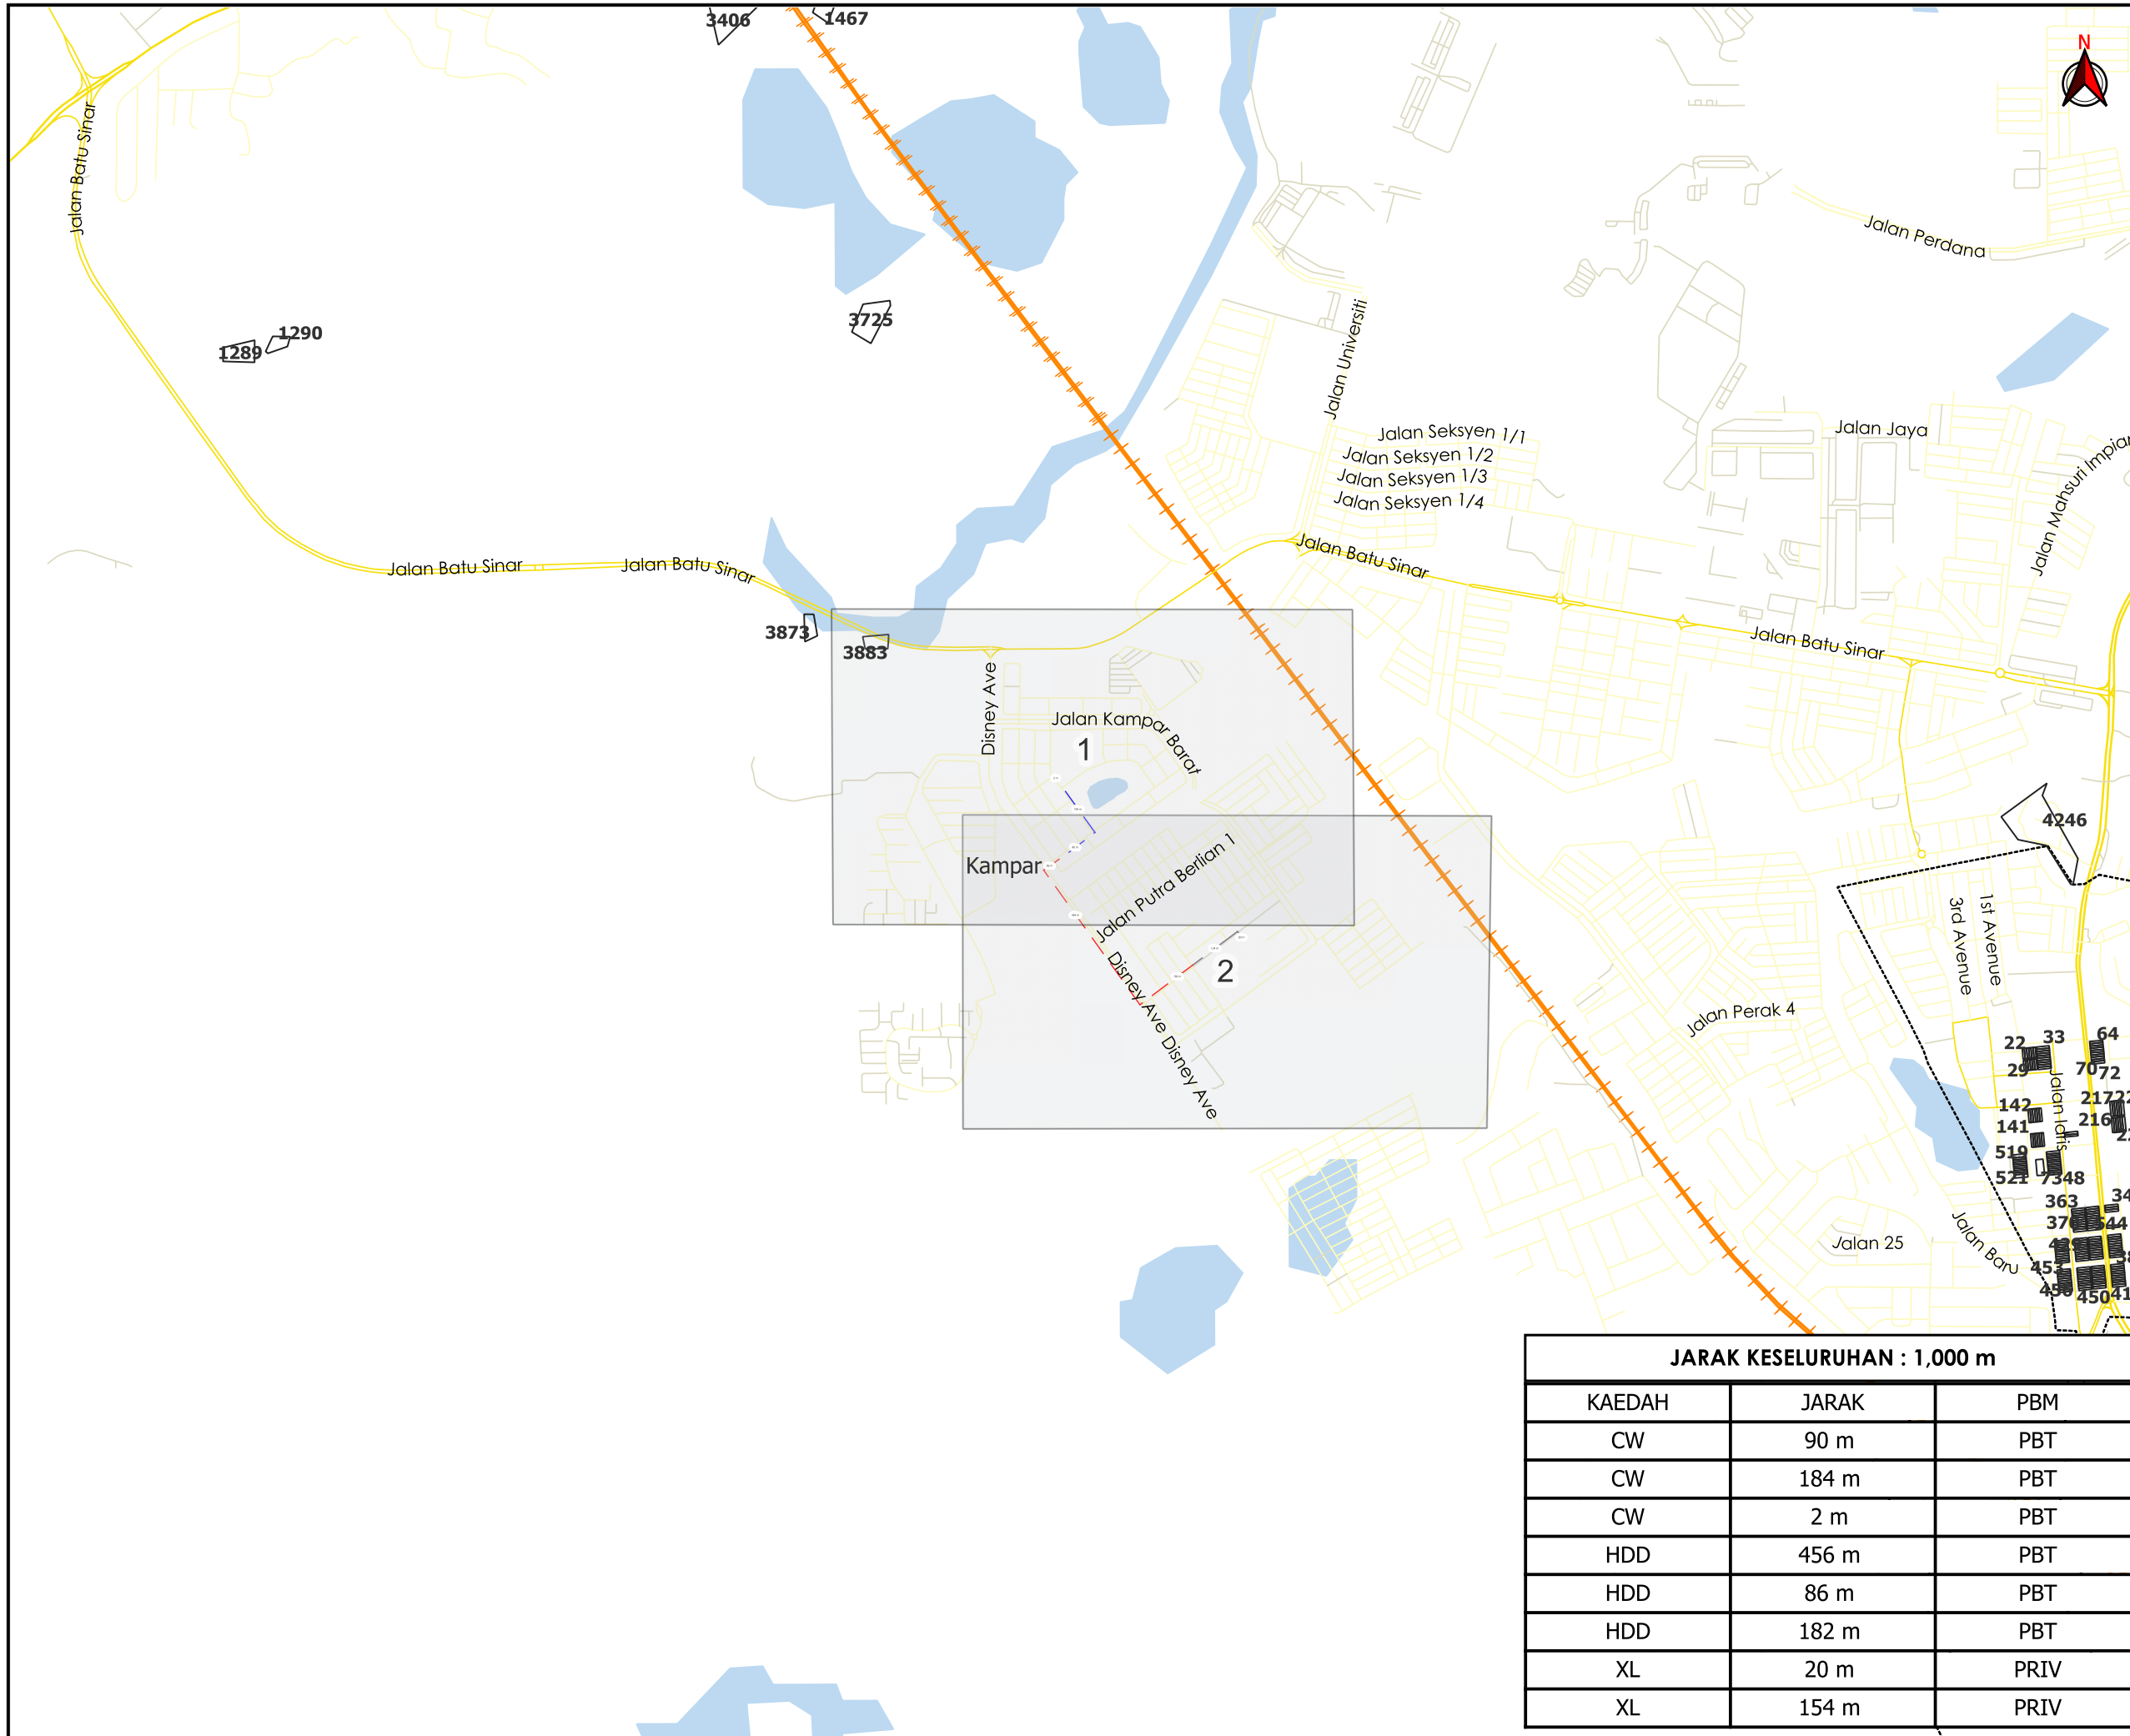

TAJUK PERMOHONAN
 BEKALAN ELEKTRIK KE CADANGAN MEMBINA SEBUAH PUSAT PERNIAGAAN 5 TINGKAT MENGANDUNGI TERMINAL BAS DAN HOTEL 12 TINGKAT SERTA TEMPAT LETAK KERETA DAN BALLROOM DI ATAS PT 53493 & PT 53494, DAERAH KAMPAR, MUKIM KAMPAR, PERAK DARUL RIDZUAN UNTUK TETUAN THE COMBINED BUS SERVICES SDN. BHD. DENGAN CADANGAN TAMBAHAN AKTIVITI PANGGUNG WAYANG, BOWLING, RETAIL, SKY GARDEN DAN 1 UNIT PENTHOUSE 2 TINGKAT - PERUBAHAN LALUAN KABEL

PETUNJUK

- JALAN JKR
- JALAN PBT
- JALAN PERSENDIRIAN
- - - CARRIAGE WAY
- - - HORIZONTAL DIRECTIONAL DRILLING
- - - JALAN TIDAK TERLIBAT

PIHAK BERKUASA MELULUS



MAJLIS DAERAH KAMPAR

PENYEDIA UTILITI




JENIS PELAN	PELAN IZIN LALU
PELUKIS PELAN	NOR ALIA
TARIKH DIKELUARKAN	2024-11-13
MUKA SURAT	0/2
NO FAIL RUJUKAN	PINDAAN
KUDR/TNBB/A/08/24/0039	01

JARAK KESELURUHAN : 1,000 m

KAEDAH	JARAK	PBM
CW	90 m	PBT
CW	184 m	PBT
CW	2 m	PBT
HDD	456 m	PBT
HDD	86 m	PBT
HDD	182 m	PBT
XL	20 m	PRIV
XL	154 m	PRIV

*PENGUKURAN BERDASARKAN JARAK SATELIT

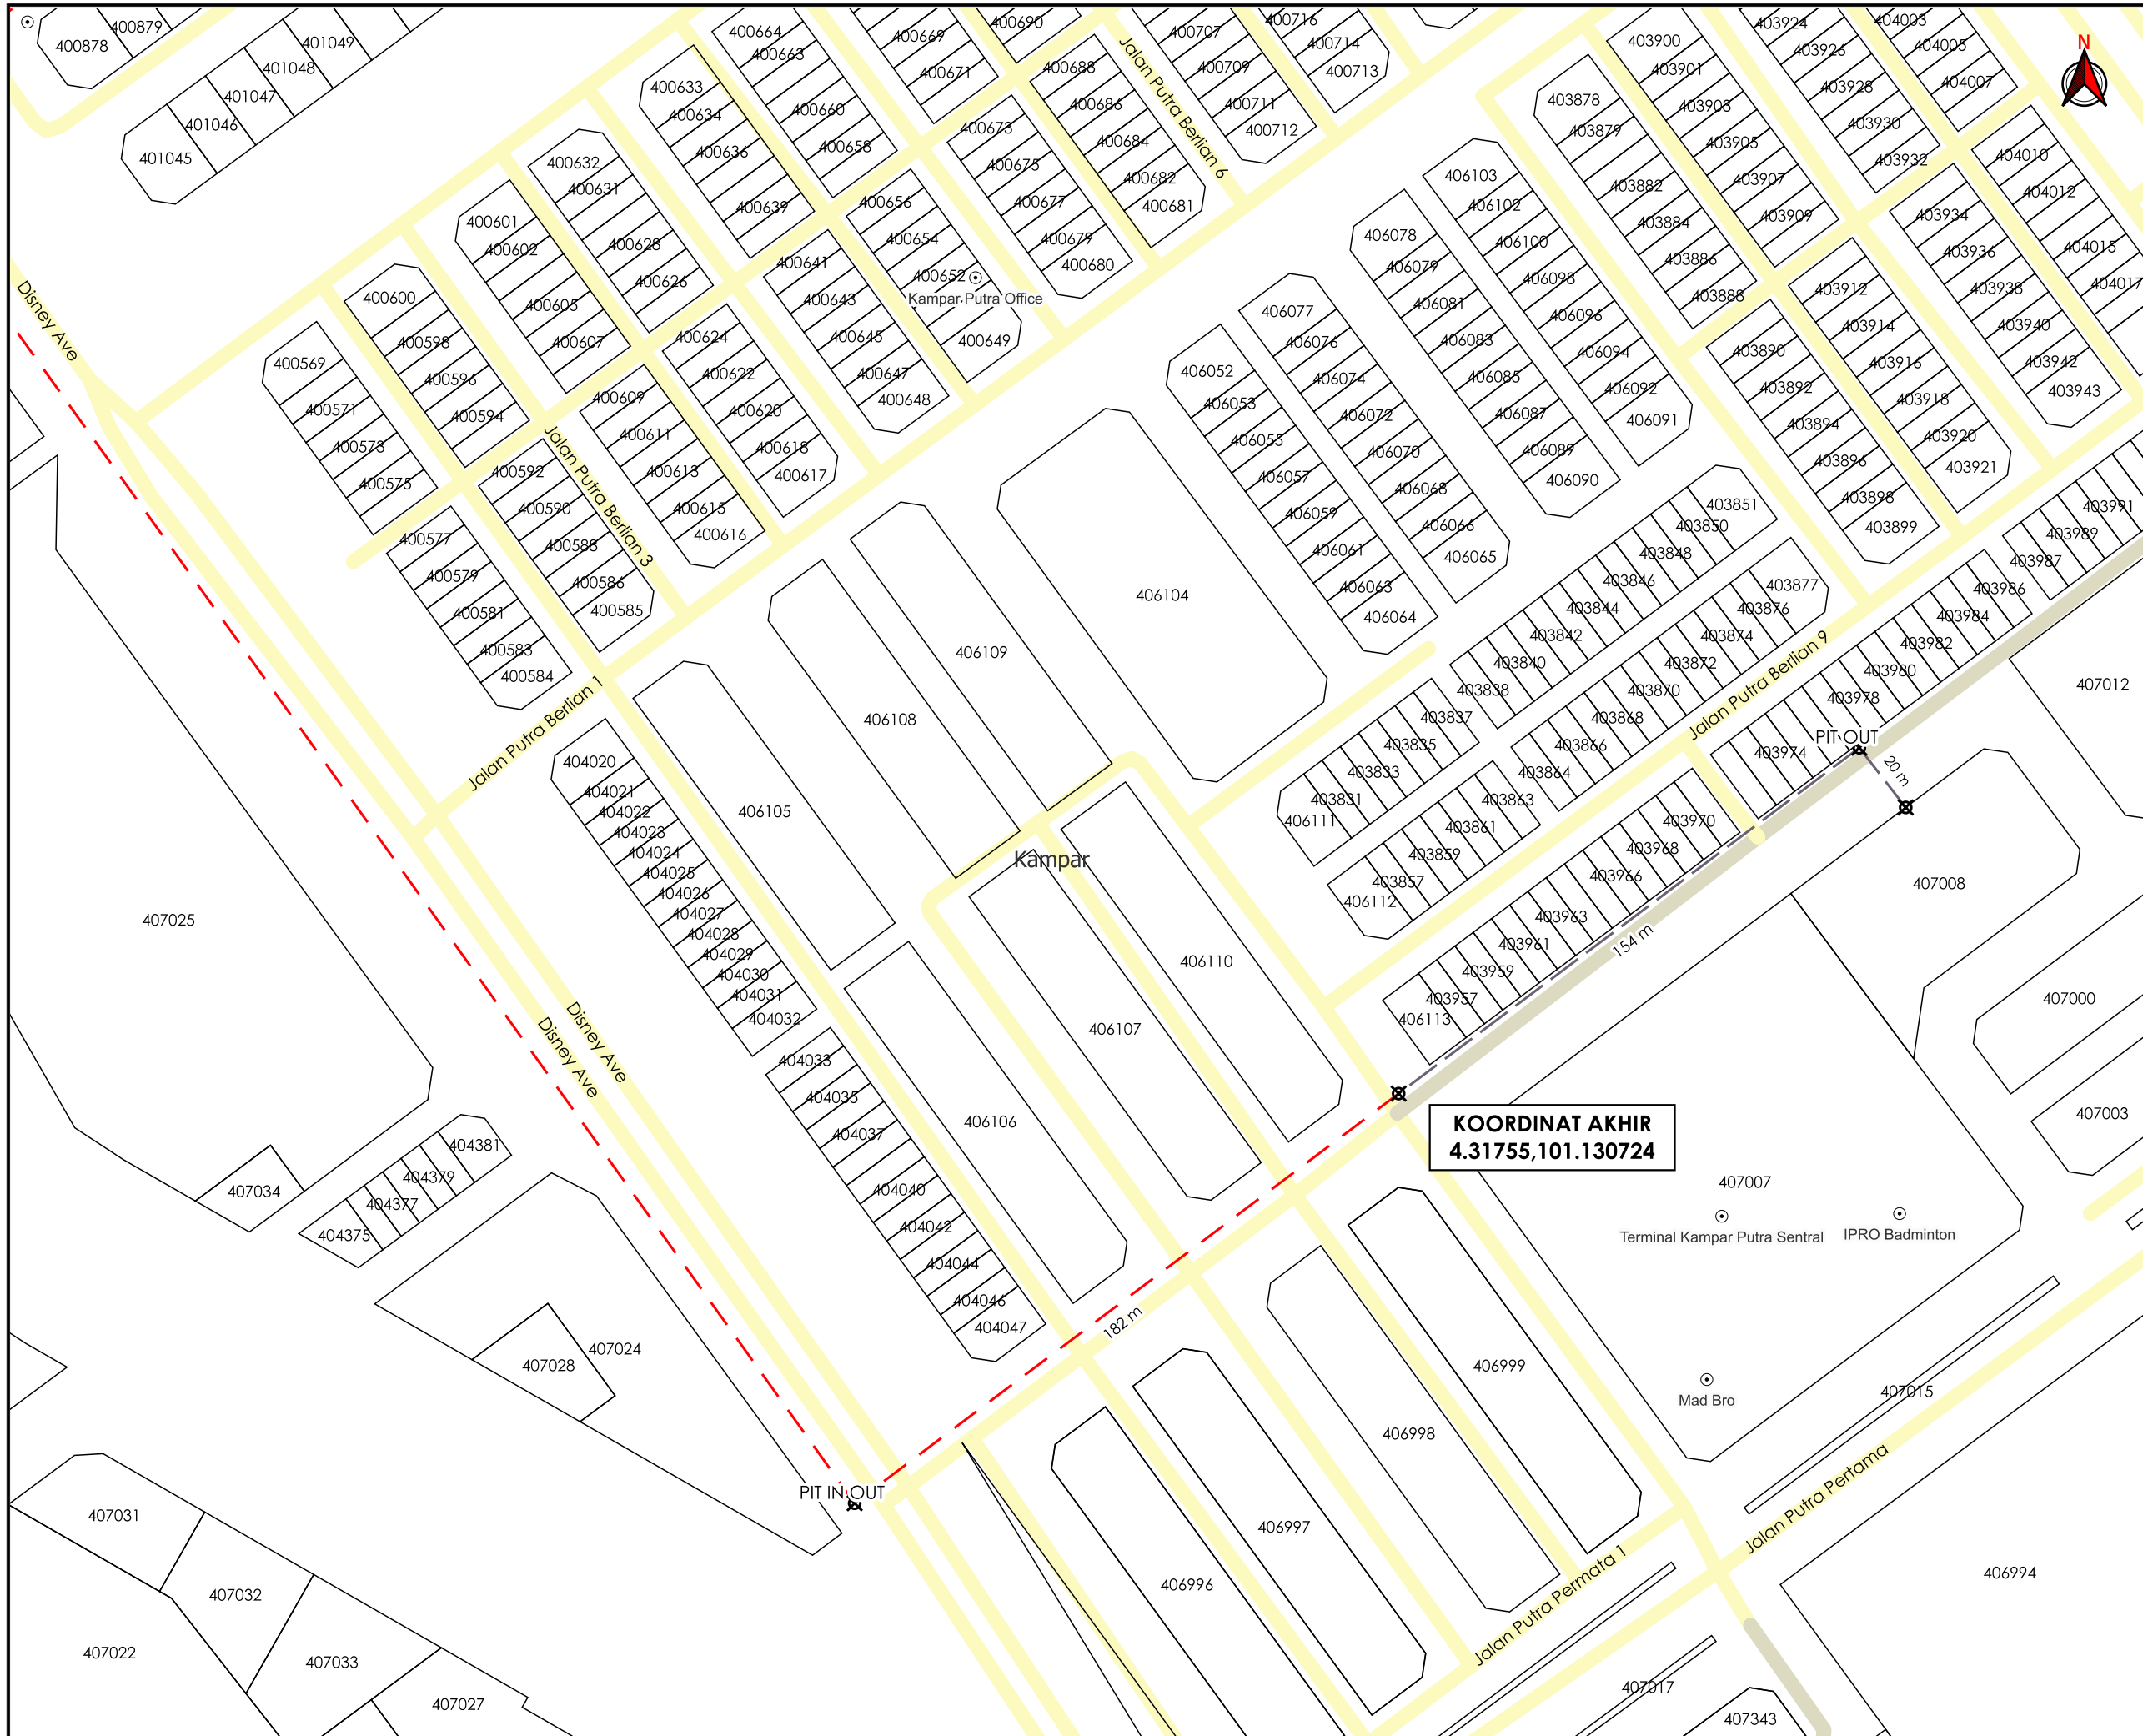

TAJUK PERMOHONAN
 BEKALAN ELEKTRIK KE CADANGAN MEMBINA SEBUAH PUSAT PERNIAGAAN 5 TINGKAT MENGANDUNGI TERMINAL BAS DAN HOTEL 12 TINGKAT SERTA TEMPAT LETAK KERETA DAN BALLROOM DI ATAS PT 53493 & PT 53494, DAERAH KAMPAR, MUKIM KAMPAR, PERAK DARUL RIDZUAN UNTUK TETUAN THE COMBINED BUS SERVICES SDN. BHD. DENGAN CADANGAN TAMBAHAN AKTIVITI PANGGUNG WAYANG, BOWLING, RETAIL, SKY GARDEN DAN 1 UNIT PENTHOUSE 2 TINGKAT - PERUBAHAN LALUAN KABEL

- PETUNJUK**
- JALAN PBT
 - JALAN PERSENDIRIAN
 - - - HORIZONTAL DIRECTIONAL DRILLING
 - - - JALAN TIDAK TERLIBAT
 - TITIK MULA/AKHIR

PIHAK BERKUASA MELULUS
MAJLIS DAERAH KAMPAR

PENYEDIA UTILITI
TENAGA NASIONAL

JENIS PELAN	PELAN IZIN LALU
PELUKIS PELAN	NOR ALIA
TARIKH DIKELUARKAN	2024-11-13
MUKA SURAT	2/2
NO FAIL RUJUKAN	PINDAAN
KUDR/TNBB/A/08/24/0039	01

*PENGUKURAN BERDASARKAN JARAK SATELIT