


**KORIDOR  
UTILITI**  
DARUL RIDZUAN



**PROJEK PENYEDIAAN POINT OF PRESENCE (POP) FASA 2  
HAB INFRASTUKTUR GENTIAN OPTIK BERHAMPIRAN DENGAN  
SEKOLAH, PREMIS KERAJAAN DAN KOMUNITI SEKITARNYA  
OLEH KEMENTERIAN KOMUNIKASI (ZON UTARA – PERAK &  
KEDAH) SERAHAN DOKUMEN LENGKAP BAGI PERMOHONAN  
KELULUSAN IZIN LALU ABA7012 - SEKOLAH KEBANGSAAN  
TEMELONG**

**PELAN IZIN LALU**

**NO FAIL RUJUKAN  
KUDR/KACP/A/01/25/0083**

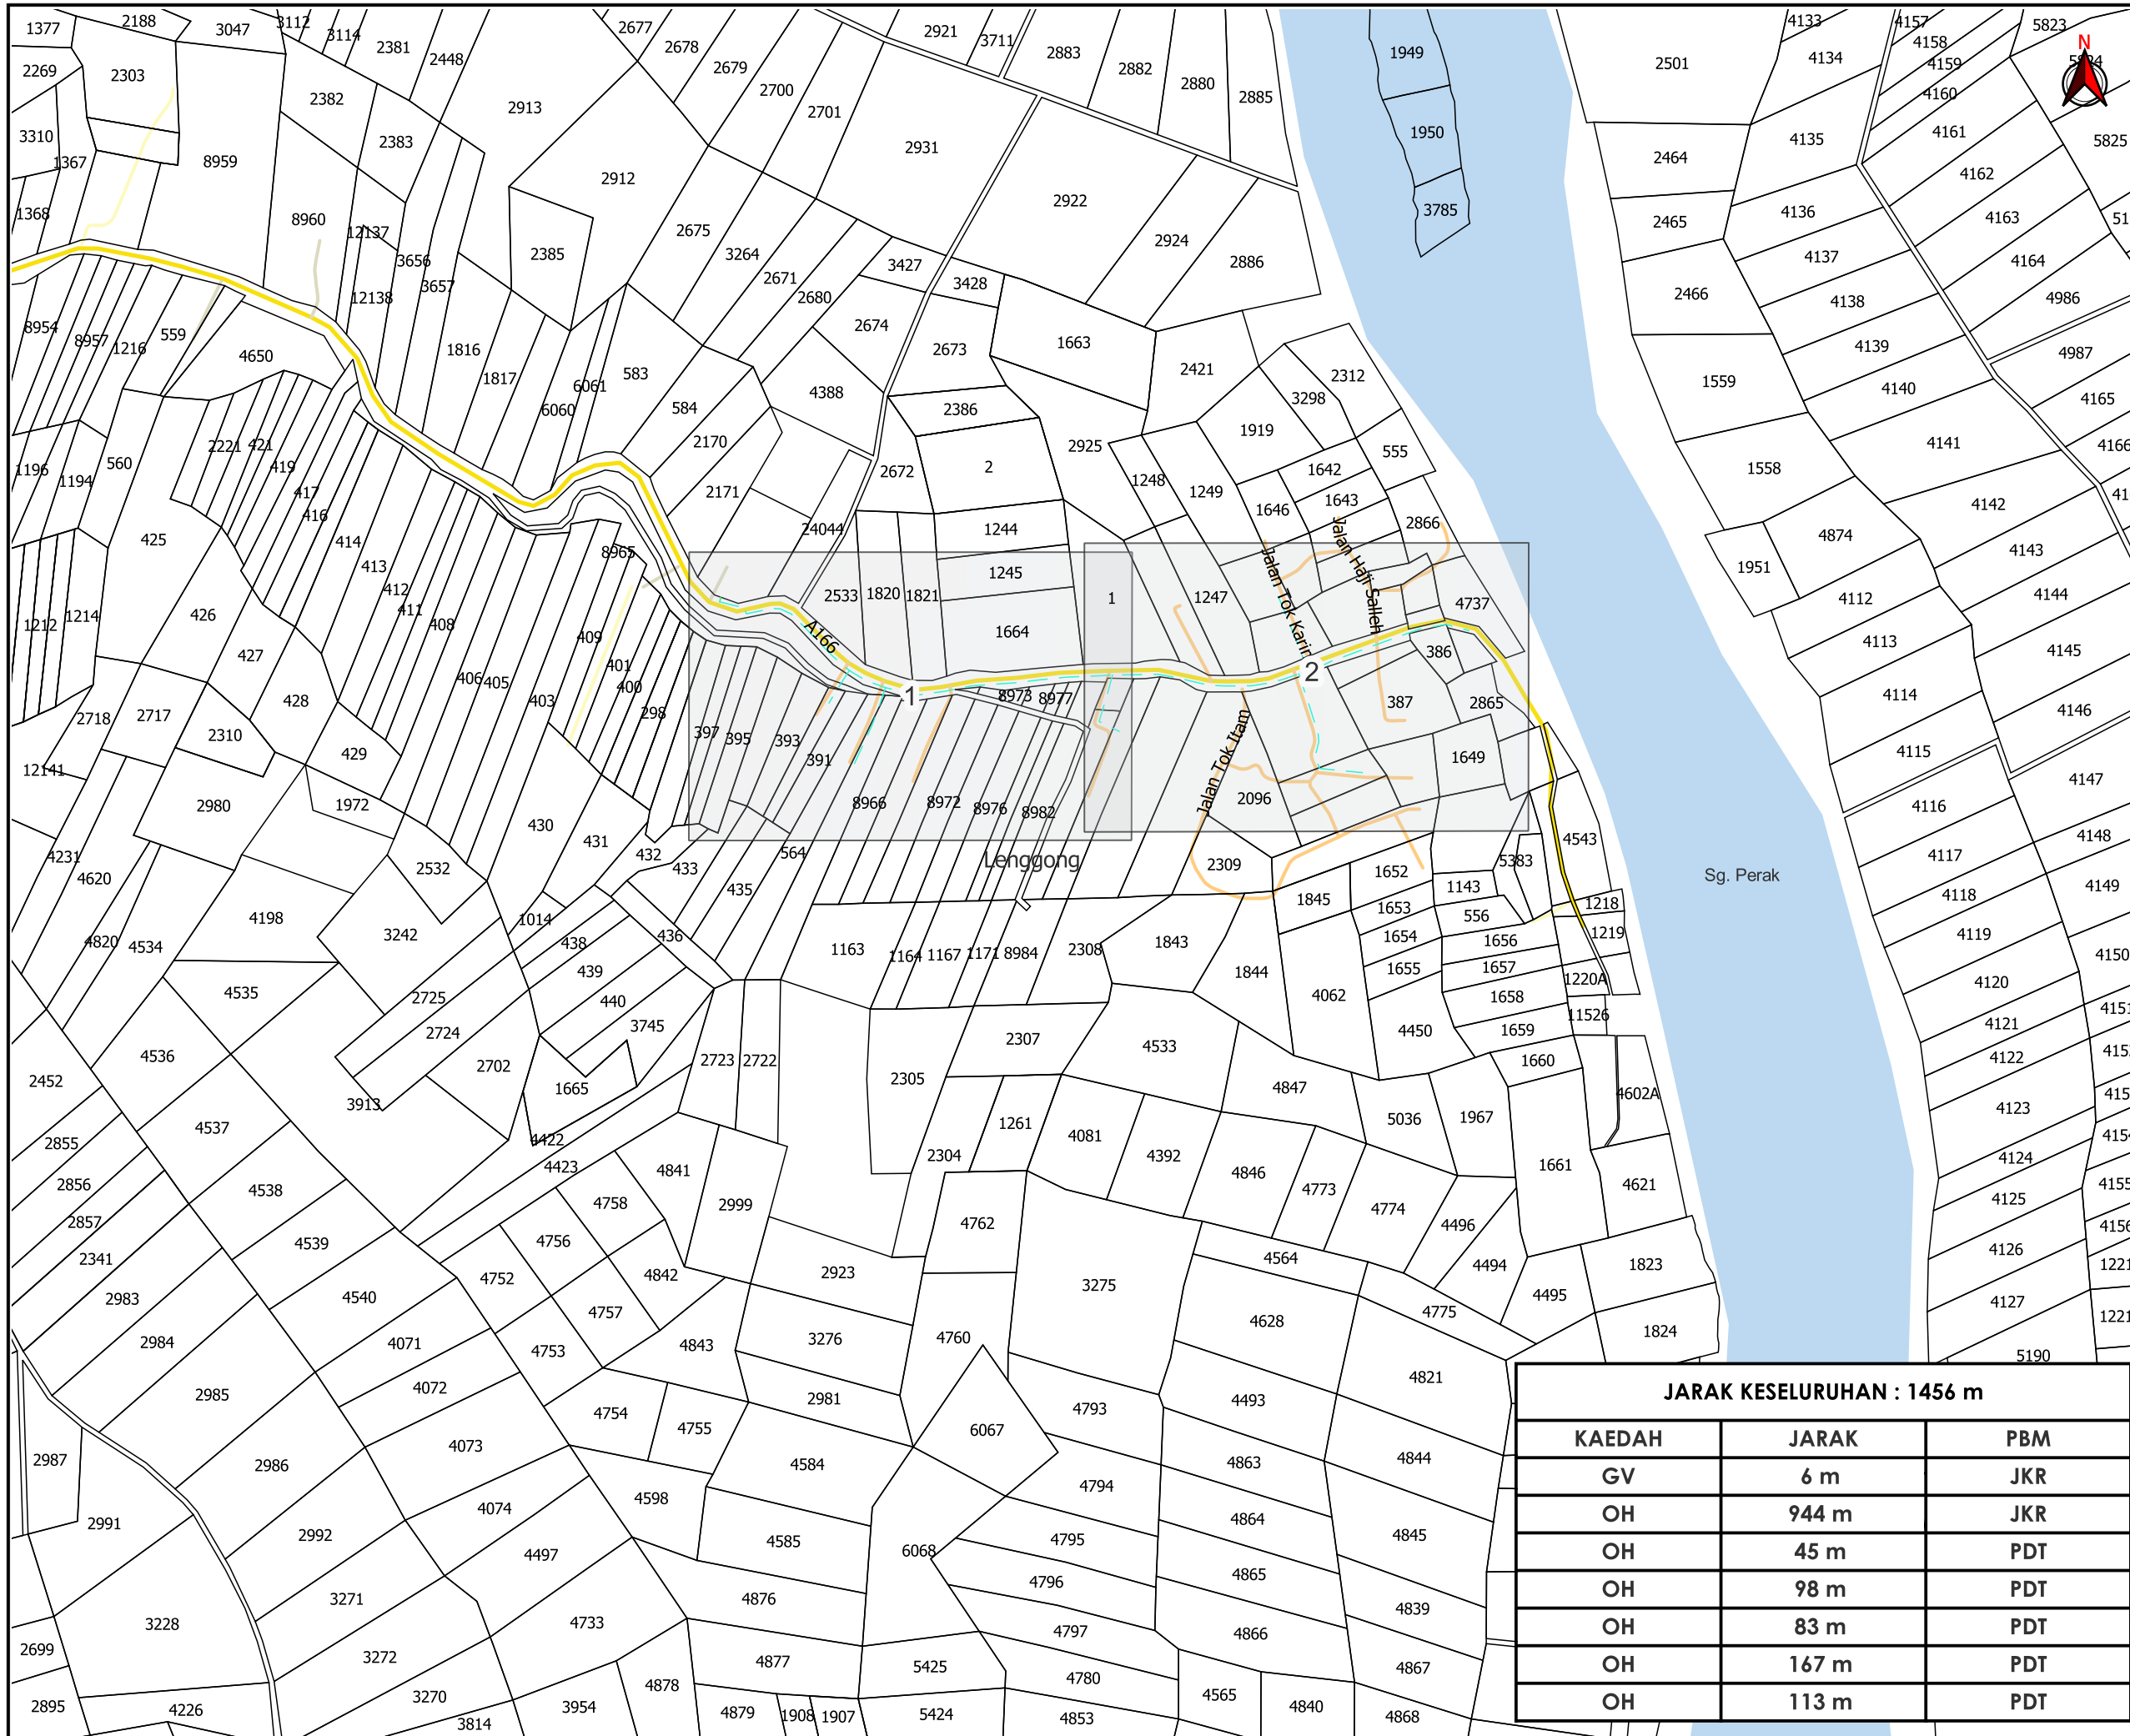

AGENSI PENYELARAS  
**KORIDOR UTILITI**  
 DARUL RIDZUAN



**TAJUK PERMOHONAN**  
 PROJEK PENYEDIAAN POINT OF PRESENCE (POP) FASA 2 HAB INFRASTRUKTUR GENTIAN OPTIK BERHAMPIRAN DENGAN SEKOLAH, PREMIS KERAJAAN DAN KOMUNITI SEKITARNYA OLEH KEMENTERIAN KOMUNIKASI (ZON UTARA - PERAK & KEDAH) SERAHAN DOKUMEN LENGKAP BAGI PERMOHONAN KELULUSAN IZIN LALU ABA7012 - SEKOLAH KEBANGSAAN TEMELONG

- PETUNJUK**
- JALAN JKR
  - JALAN PBT
  - JALAN PERSENDIRIAN
  - JALAN PEJABAT DAERAH
  - GRASS VERGE
  - KABEL FIBRE OPTIK

**PIHAK BERKUASA MELULUS**

	JABATAN KERJA RAYA HULU PERAK
	PEJABAT DAERAH & TANAH KECIL LENGKONG

**JARAK KESELURUHAN : 1456 m**


KAEDAH	JARAK	PBM
GV	6 m	JKR
OH	944 m	JKR
OH	45 m	PDT
OH	98 m	PDT
OH	83 m	PDT
OH	167 m	PDT
OH	113 m	PDT

**PENYEDIA UTILITI**



JENIS PELAN	PELAN IZIN LALU
PELUKIS PELAN	SYAHMIZA SUHAILA
TARIKH DIKELUARKAN	2024-12-19
MUKA SURAT	0/2
NO FAIL RUJUKAN	PINDAAN
KUDR/KACP/A/01/25/0083	<b>00</b>

**\*PENGUKURAN BERDASARKAN JARAK SATELIT**

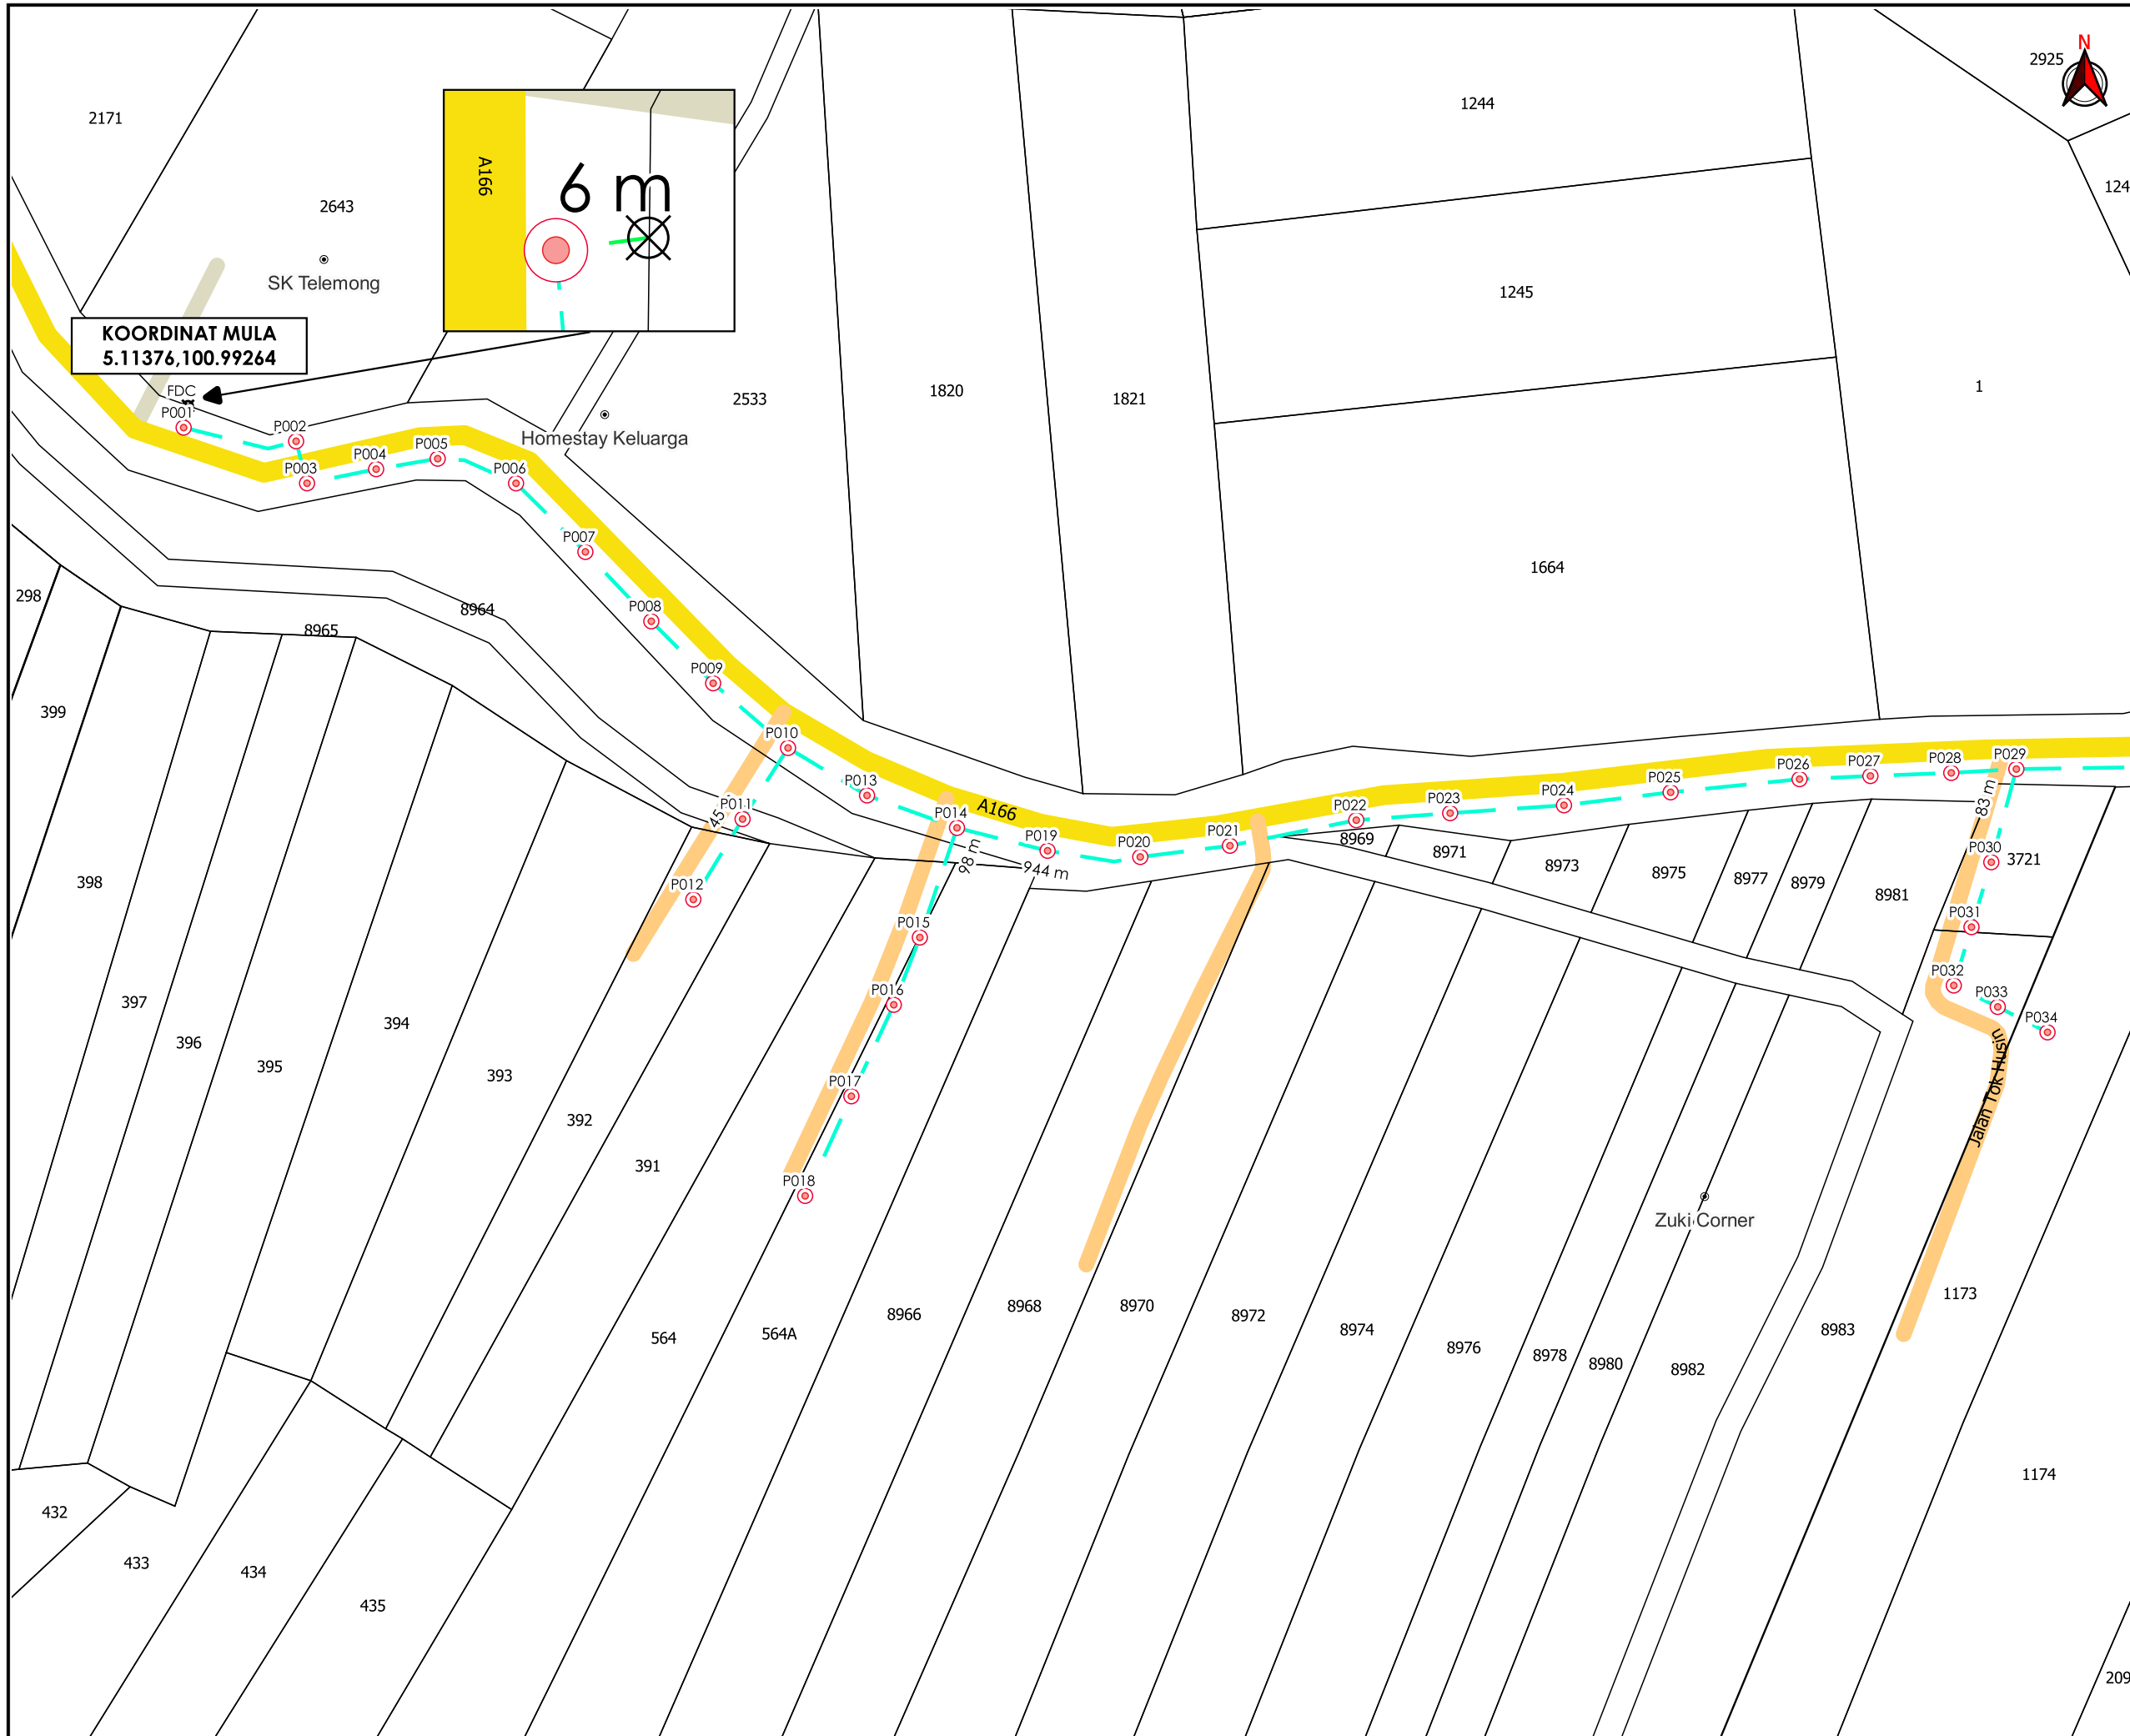

AGENSI PENYELARAS  
**KORIDOR UTILITI**  
 DARUL RIDZUAN



**TAJUK PERMOHONAN**  
 PROJEK PENYEDIAAN POINT OF PRESENCE (POP) FASA 2 HAB INFRASTRUKTUR GENTIAN OPTIK BERHAMPIRAN DENGAN SEKOLAH, PREMIS KERAJAAN DAN KOMUNITI SEKITARNYA OLEH KEMENTERIAN KOMUNIKASI (ZON UTARA - PERAK & KEDAH) SERAHAN DOKUMEN LENGKAP BAGI PERMOHONAN KELULUSAN IZIN LALU ABA7012 - SEKOLAH KEBANGSAAN TEMELONG

- PETUNJUK**
- JALAN JKR
  - JALAN PERSENDIRIAN
  - JALAN PEJABAT DAERAH
  - GRASS VERGE
  - KABEL FIBRE OPTIK
  - ⊗ TITIK MULA/AKHIR
  - TIANG CADANGAN

**PIHAK BERKUASA MELULUS**


	JABATAN KERJA RAYA HULU PERAK
	PEJABAT DAERAH & TANAH KECIL LENGGONG

**PENYEDIA UTILITI**



JENIS PELAN	PELAN IZIN LALU
PELUKIS PELAN	SYAHMIZA SUHAILA
TARIKH DIKELUARKAN	2024-12-19
MUKA SURAT	1/2
NO FAIL RUJUKAN KUDR/KACP/A/01/25/0083	PINDAAN <b>00</b>

**\*PENGUKURAN BERDASARKAN JARAK SATELIT**

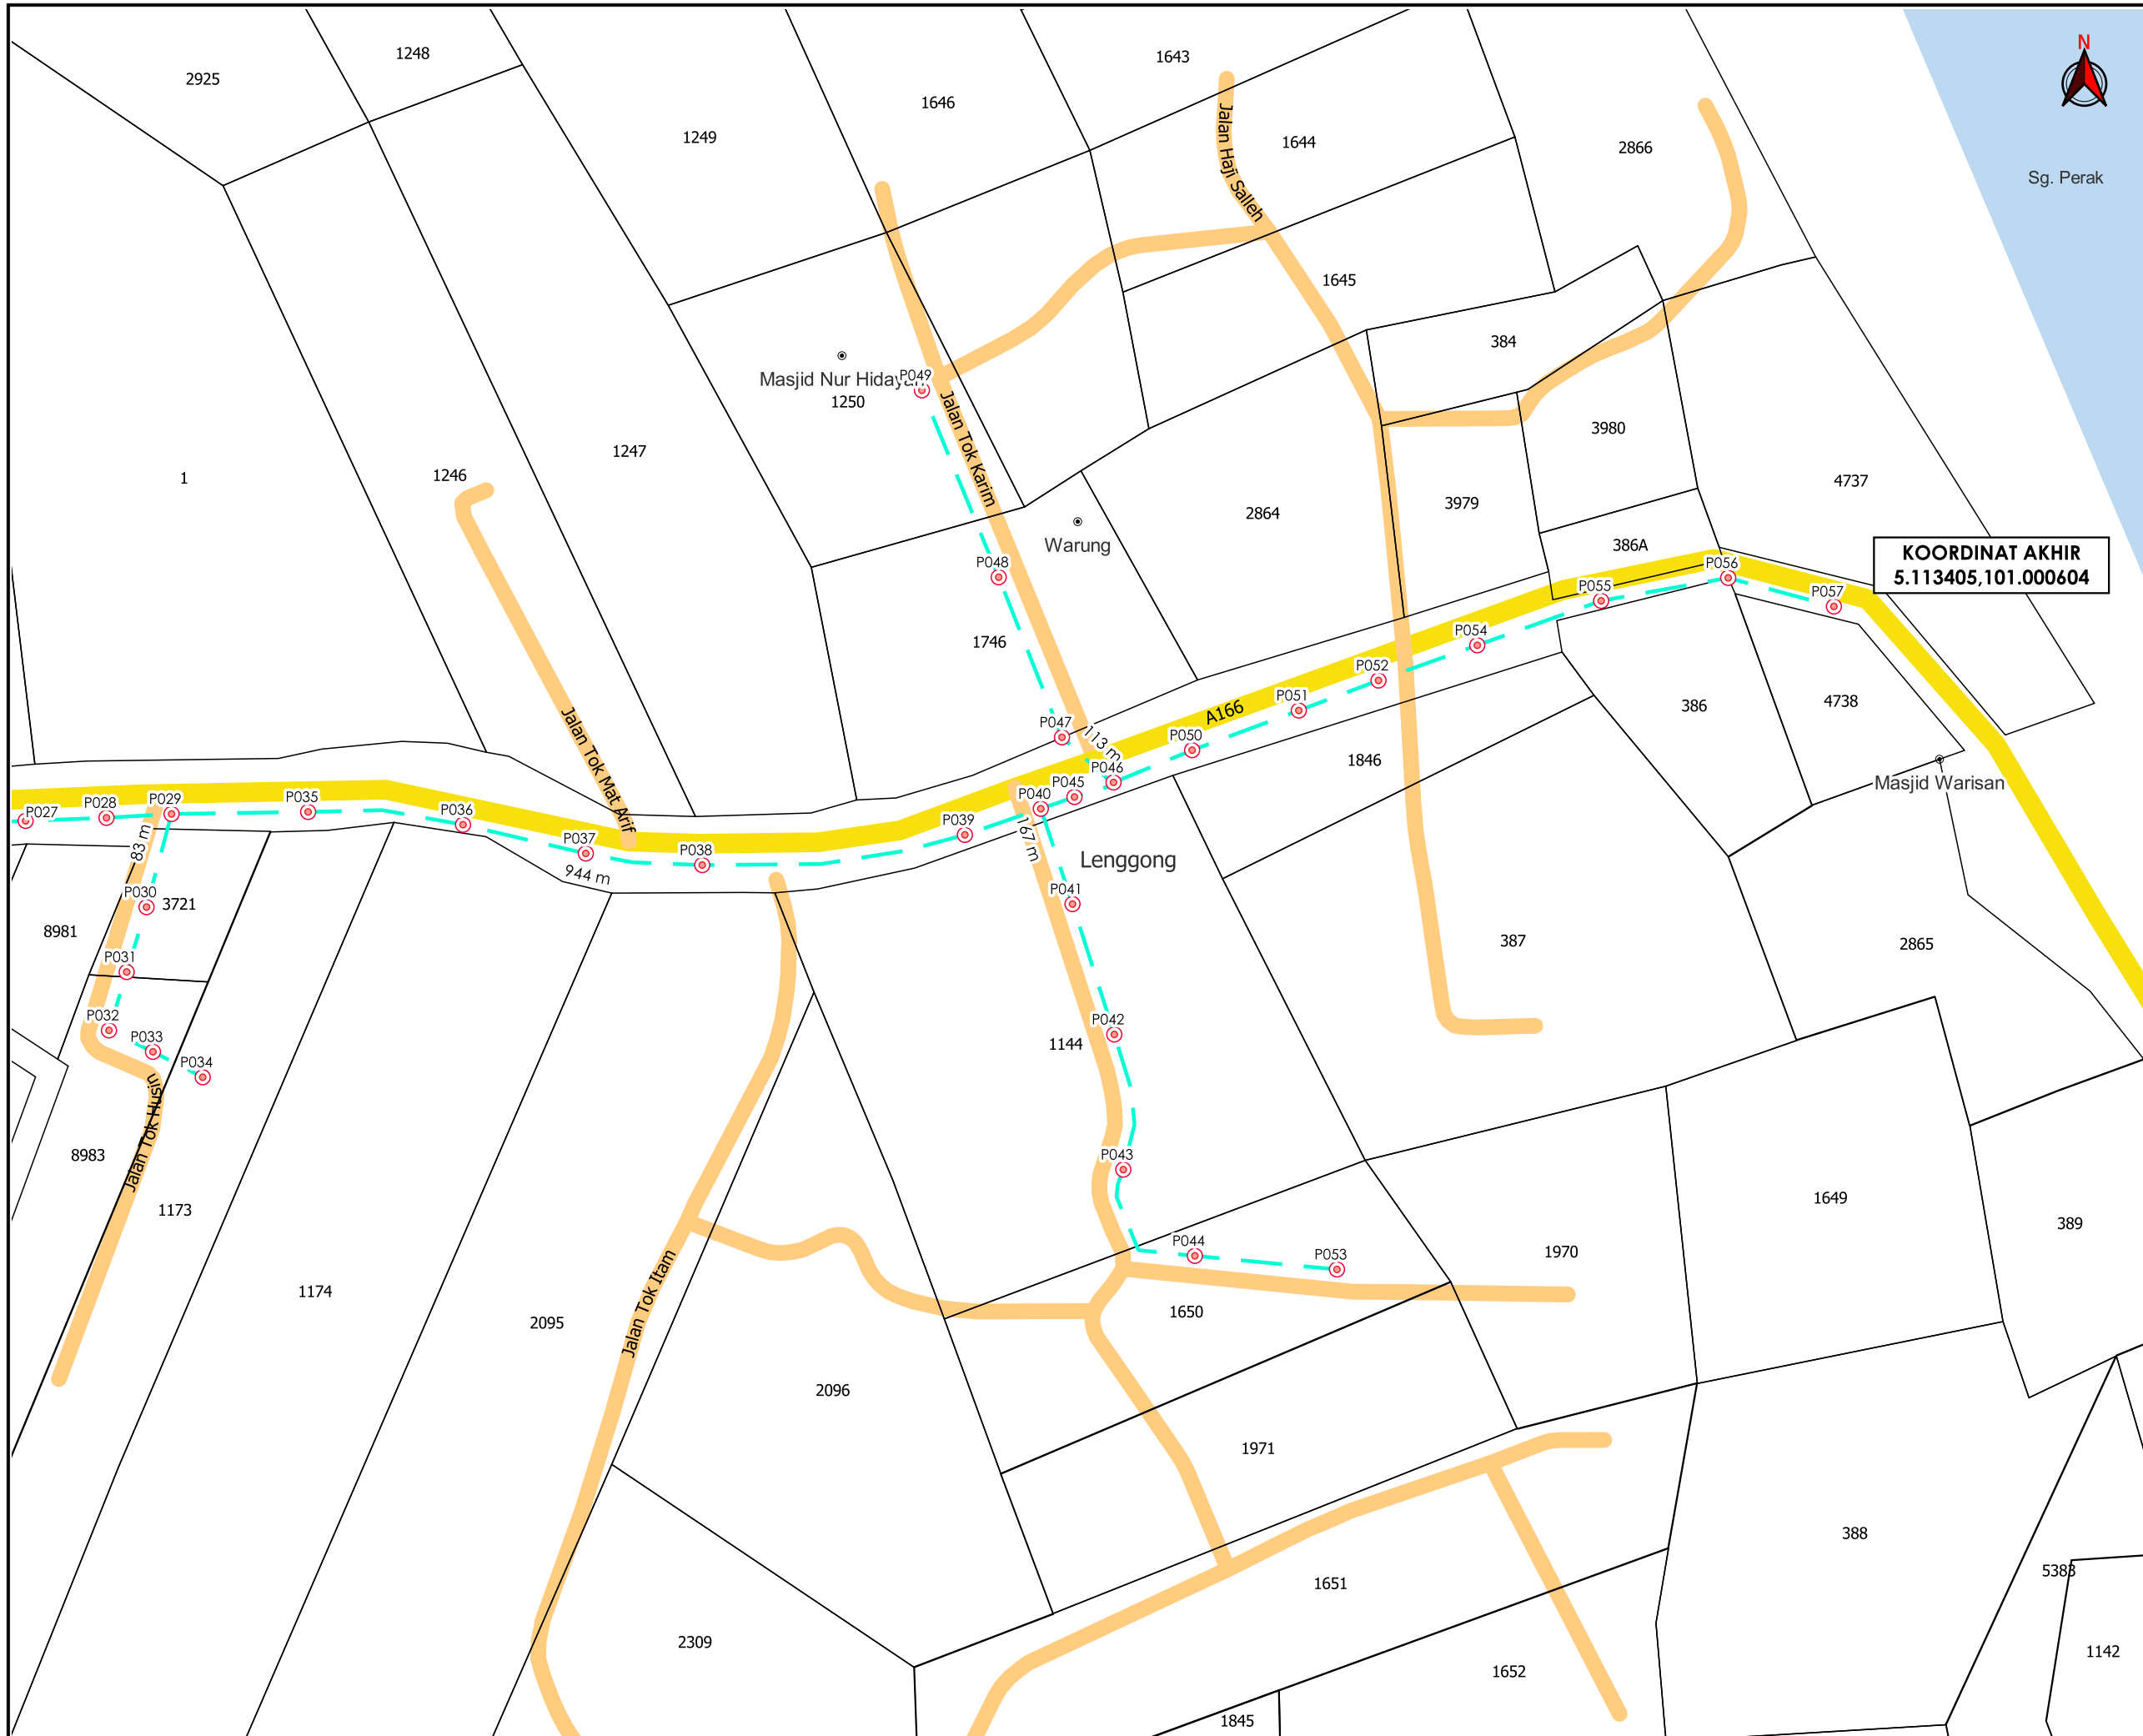

Sg. Perak

AGENSI PENYELARAS  
**KORIDOR UTILITI**  
 DARUL RIDZUAN



TAJUK PERMOHONAN  
 PROJEK PENYEDIAAN POINT OF PRESENCE (POP)  
 FASA 2 HAB INFRASTRUKTUR GENTIAN OPTIK  
 BERHAMPIRAN DENGAN SEKOLAH, PREMIS  
 KERAJAAN DAN KOMUNITI SEKITARNYA OLEH  
 KEMENTERIAN KOMUNIKASI (ZON UTARA - PERAK  
 & KEDAH) SERAHAN DOKUMEN LENGKAP BAGI  
 PERMOHONAN KELULUSAN IZIN LALU ABA7012 -  
 SEKOLAH KEBANGSAAN TEMELONG

**KOORDINAT AKHIR**  
 5.113405,101.000604

- PETUNJUK**
- JALAN JKR
  - JALAN PEJABAT DAERAH
  - - - KABEL FIBRE OPTIK
  - TIANG CADANGAN

**PIHAK BERKUASA MELULUS**

	JABATAN KERJA RAYA HULU PERAK
	PEJABAT DAERAH & TANAH KECIL LENGGONG

**PENYEDIA UTILITI**



JENIS PELAN	PELAN IZIN LALU
PELUKIS PELAN	SYAHMIZA SUHAILA
TARIKH DIKELUARKAN	2024-12-19
MUKA SURAT	2/2
NO FAIL RUJUKAN KUDR/KACP/A/01/25/0083	PINDAAN <b>00</b>

**\*PENGUKURAN BERDASARKAN JARAK SATELIT**