

**KORIDOR  
UTILITI**  
DARUL RIDZUAN



**PROJEK PENYEDIAAN POINT OF PRESENCE (POP) FASA 2 HAB  
INFRASTUKTUR GENTIAN OPTIK BERHAMPIRAN DENGAN  
SEKOLAH, PREMIS KERAJAAN DAN KOMUNITI SEKITARNYA  
OLEH KEMENTERIAN KOMUNIKASI (ZON UTARA - PERAK &  
KEDAH) SERAHAN DOKUMEN LENGKAP BAGI PERMOHONAN  
KELULUSAN IZIN LALU ABA7012 - SEKOLAH KEBANGSAAN  
TEMELONG**

**PELAN IZIN LALU**

**(PINDAAN)**

**NO FAIL RUJUKAN  
KUDR/KACP/A/01/25/0083**



**TAJUK PERMOHONAN**  
 PROJEK PENYEDIAAN POINT OF PRESENCE (POP) FASA 2 HAB INFRASTRUKTUR GENTIAN OPTIK BERHAMPIRAN DENGAN SEKOLAH, PREMIS KERAJAAN DAN KOMUNITI SEKITARNYA OLEH KEMENTERIAN KOMUNIKASI (ZON UTARA - PERAK & KEDAH) SERAHAN DOKUMEN LENGKAP BAGI PERMOHONAN KELULUSAN IZIN LALU ABA7012 - SEKOLAH KEBANGSAAN TEMELONG

**PETUNJUK**


- JALAN JKR
- JALAN PBT
- JALAN PERSENDIRIAN
- JALAN PEJABAT DAERAH
- GRASS VERGE
- HORIZONTAL DIRECTIONAL DRILLING
- KABEL FIBRE OPTIK

**PIHAK BERKUASA MELULUS**

	<b>JABATAN KERJA RAYA HULU PERAK</b>
	<b>PEJABAT DAERAH DAN TANAH LENGGONG</b>




<b>JENIS PELAN</b>	<b>PELAN IZIN LALU</b>
PELUKIS PELAN	NOR ALIA
TARIKH DIKELUARKAN	2025-02-25
MUKA SURAT	0/2
NO FAIL RUJUKAN	PINDAAN
KUDR/KACP/A/01/25/0083	<b>01</b>

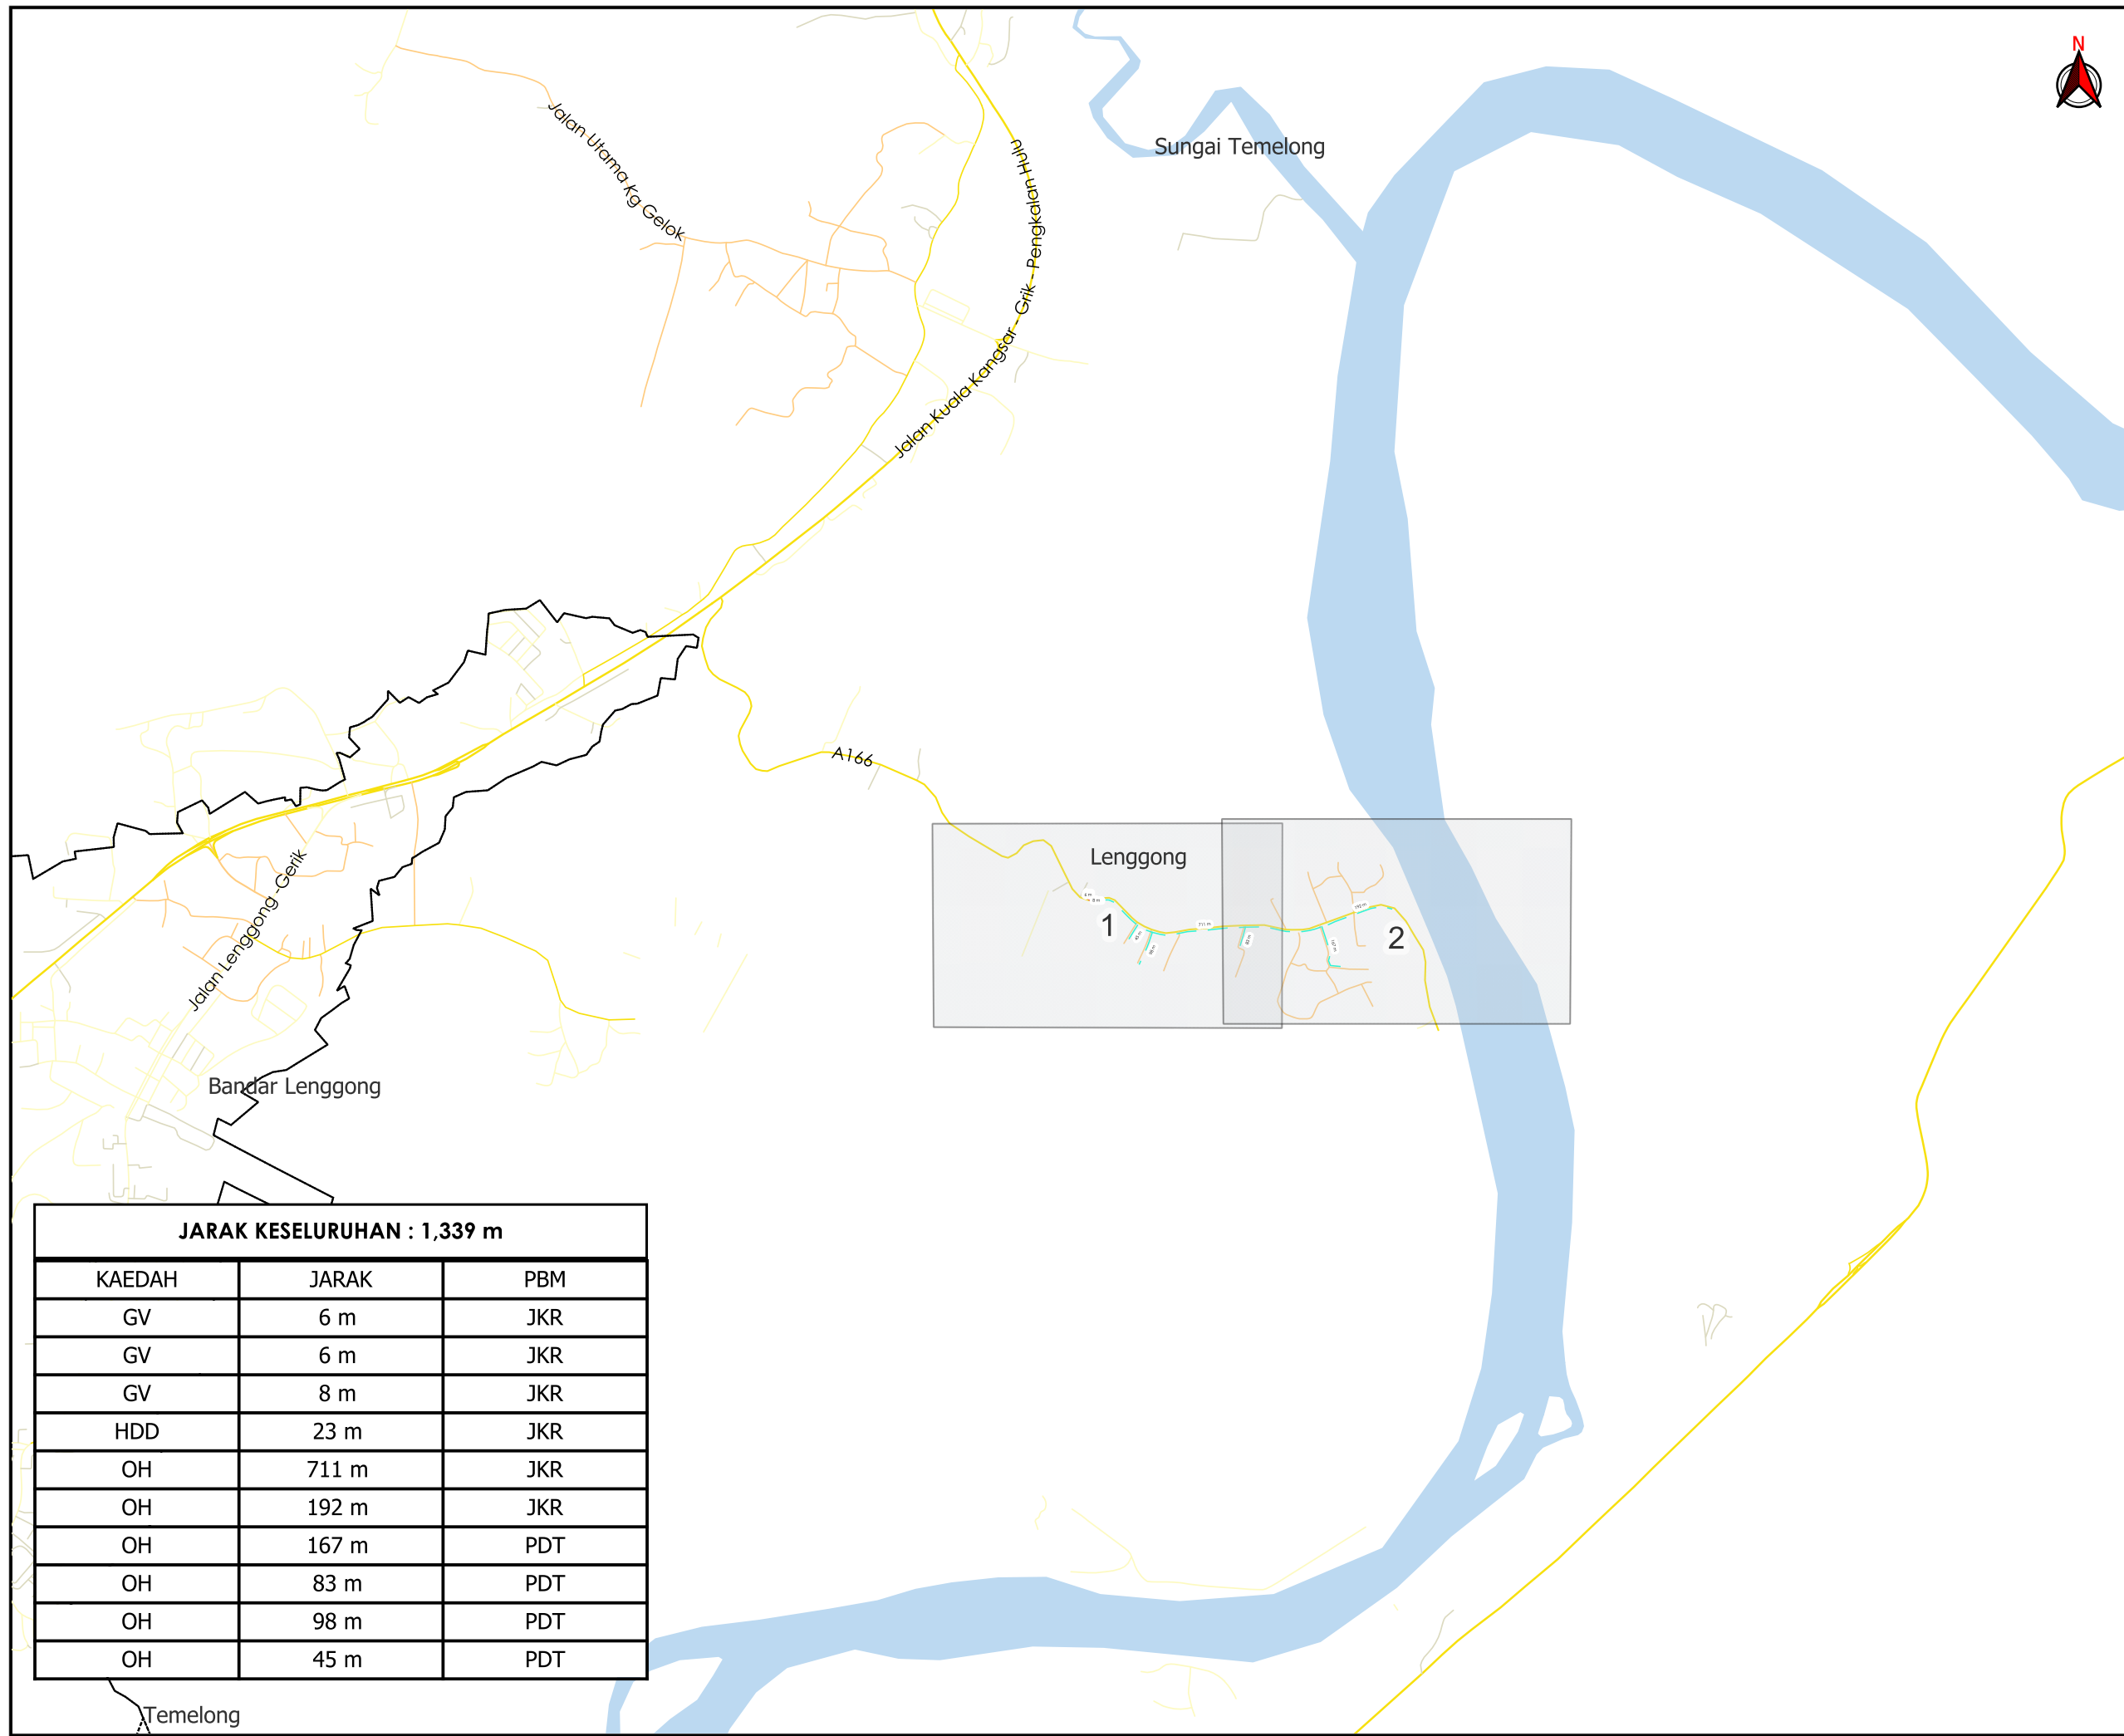

**JARAK KESELURUHAN : 1,339 m**

KAEDAH	JARAK	PBM
GV	6 m	JKR
GV	6 m	JKR
GV	8 m	JKR
HDD	23 m	JKR
OH	711 m	JKR
OH	192 m	JKR
OH	167 m	PDT
OH	83 m	PDT
OH	98 m	PDT
OH	45 m	PDT

\*PENGUKURAN BERDASARKAN JARAK SATELIT

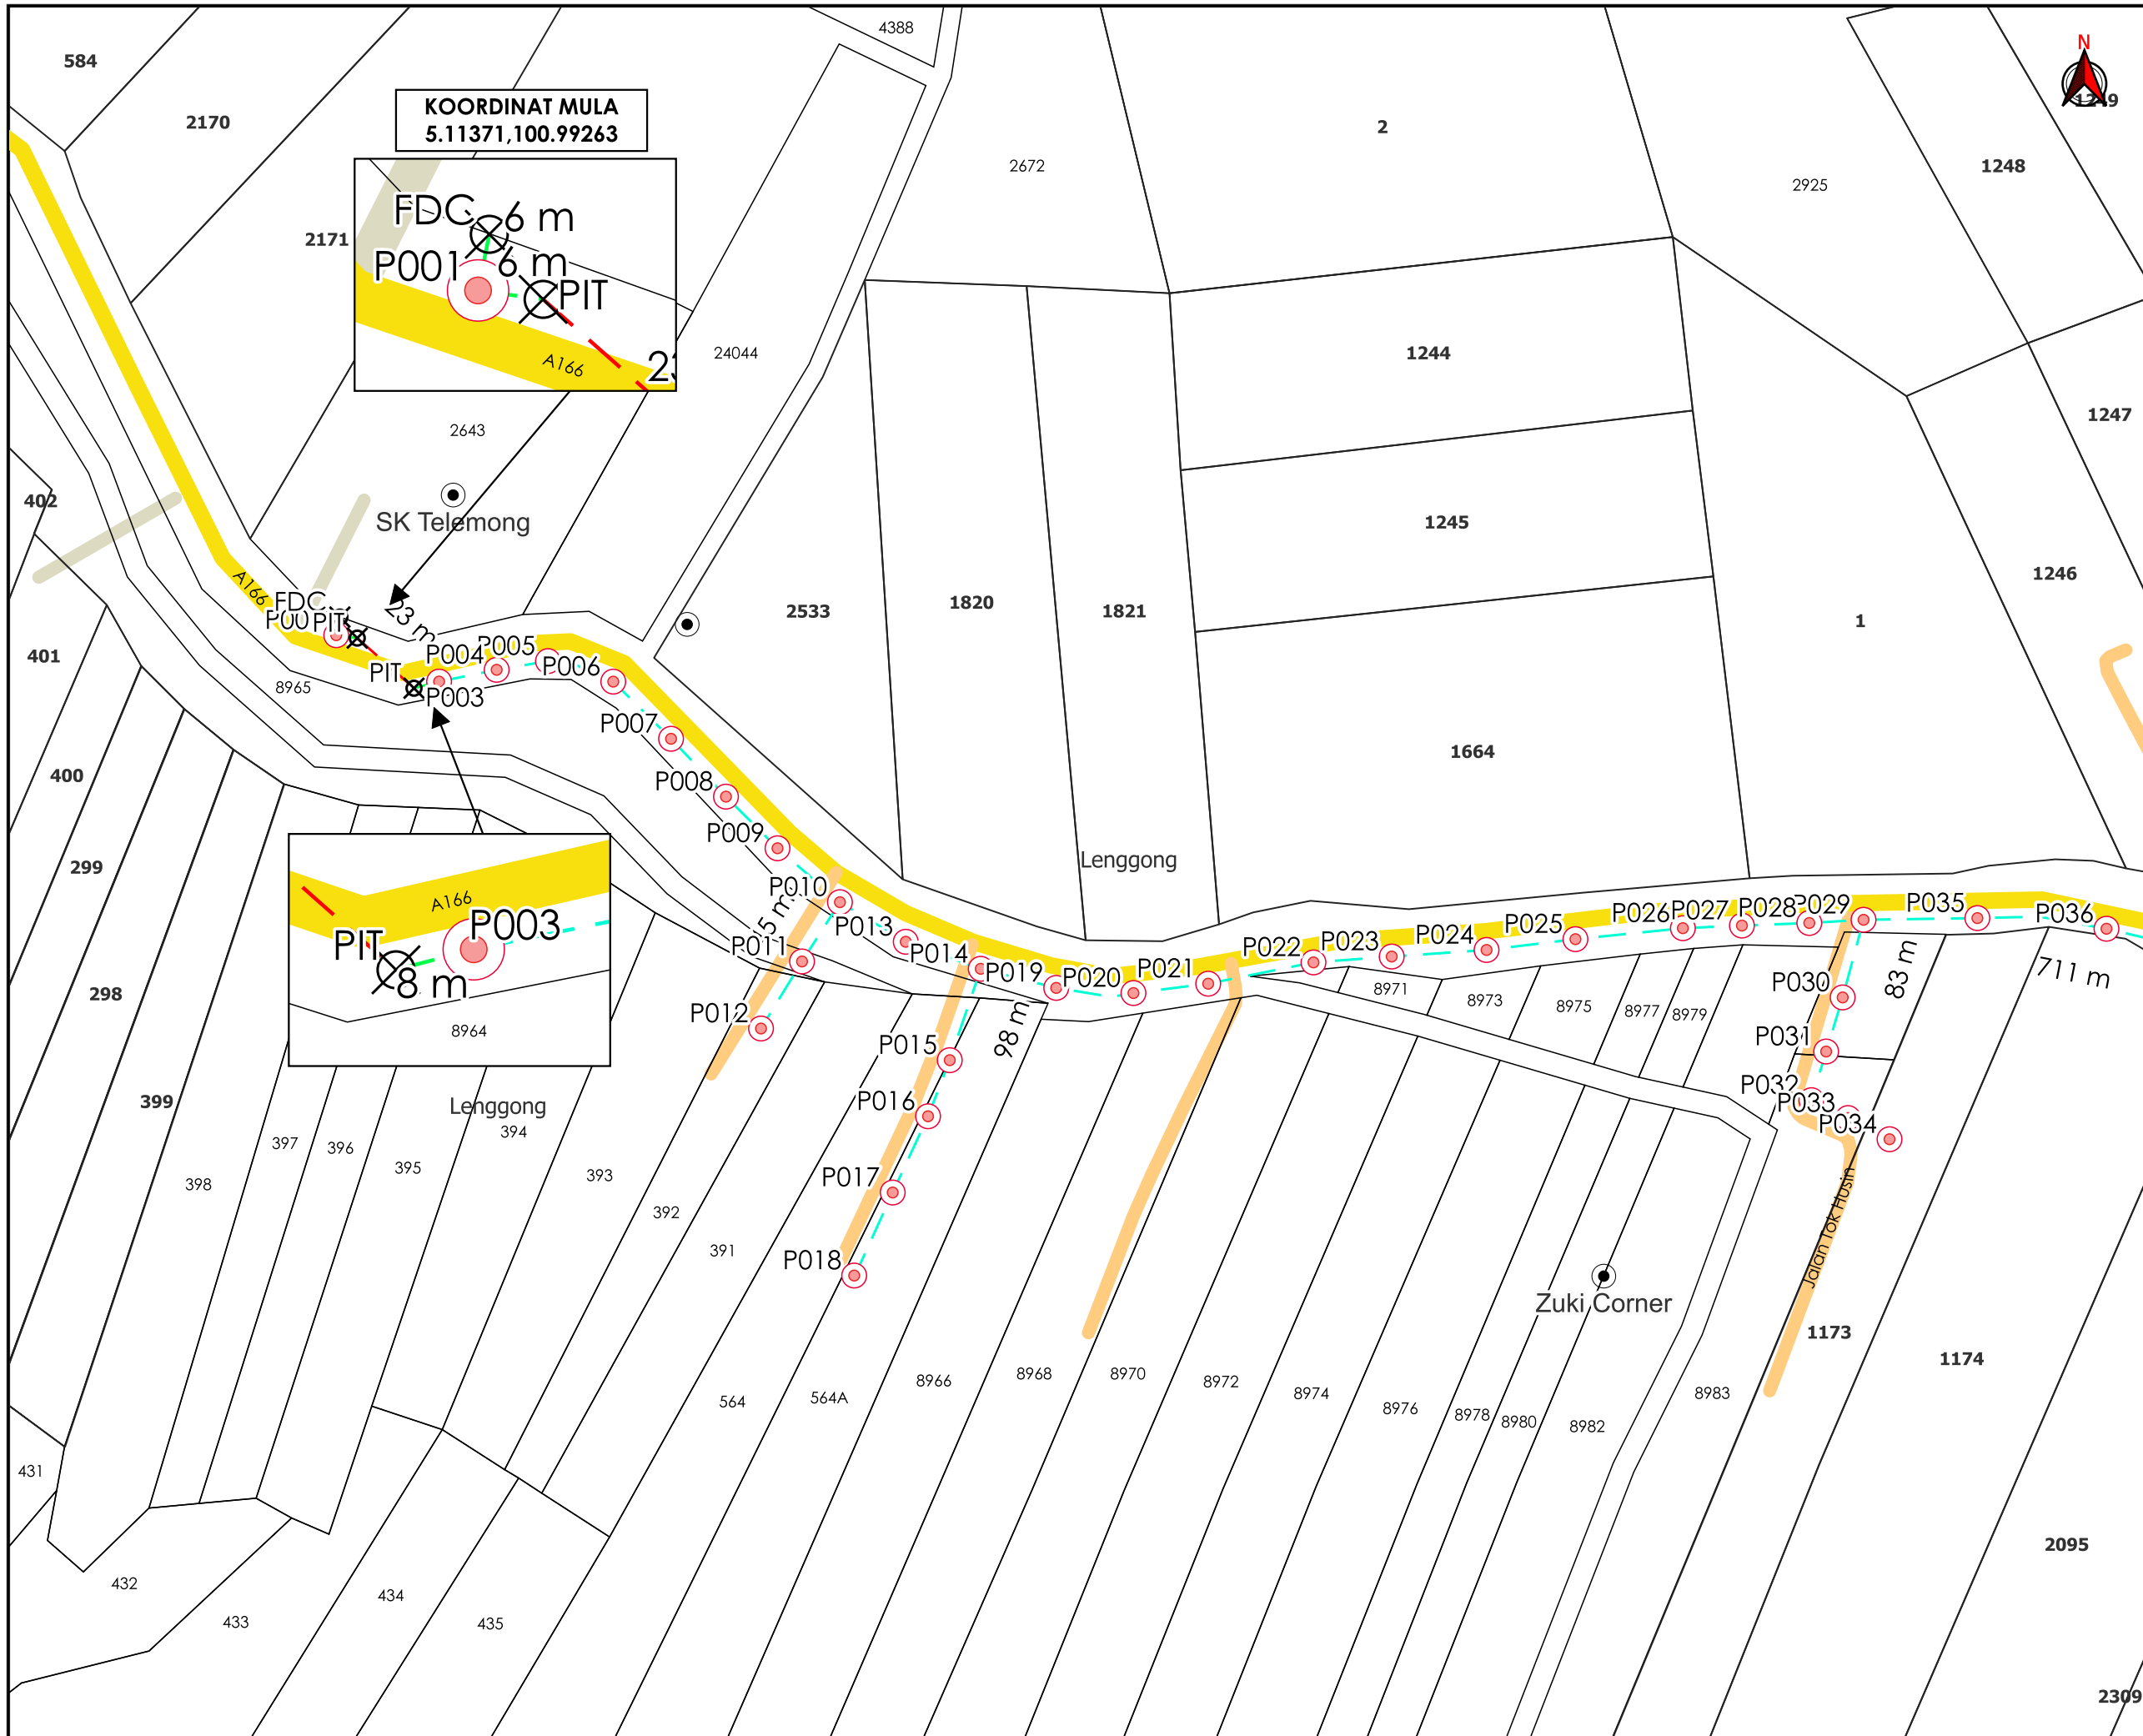

**KOORDINAT MULA**  
5.11371,100.99263

FDC 6 m  
PIT 6 m  
A166

PIT 8 m  
P003  
A166



**TAJUK PERMOHONAN**  
PROJEK PENYEDIAAN POINT OF PRESENCE (POP) FASA 2 HAB INFRASTRUKTUR GENTIAN OPTIK BERHAMPIRAN DENGAN SEKOLAH, PREMIS KERAJAAN DAN KOMUNITI SEKITARNYA OLEH KEMENTERIAN KOMUNIKASI (ZON UTARA - PERAK & KEDAH) SERAHAN DOKUMEN LENGKAP BAGI PERMOHONAN KELULUSAN IZIN LALU ABA7012 - SEKOLAH KEBANGSAAN TEMELONG

- PETUNJUK**
- JALAN JKR
  - JALAN PERSENDIRIAN
  - JALAN PEJABAT DAERAH
  - - - GRASS VERGE
  - - - HORIZONTAL DIRECTIONAL DRILLING
  - - - KABEL FIBRE OPTIK
  - TITIK MULA/AKHIR
  - TIANG CADANGAN


**PIHAK BERKUASA MELULUS**

	<b>JABATAN KERJA RAYA HULU PERAK</b>
	<b>PEJABAT DAERAH DAN TANAH LENGGONG</b>

**PENYEDIA UTILITI**

JENIS PELAN	PELAN IZIN LALU
PELUKIS PELAN	NOR ALIA
TARIKH DIKELUARKAN	2025-02-25
MUKA SURAT	1/2
NO FAIL RUJUKAN KUDR/KACP/A/01/25/0083	PINDAAN <b>01</b>

\*PENGUKURAN BERDASARKAN JARAK SATELIT

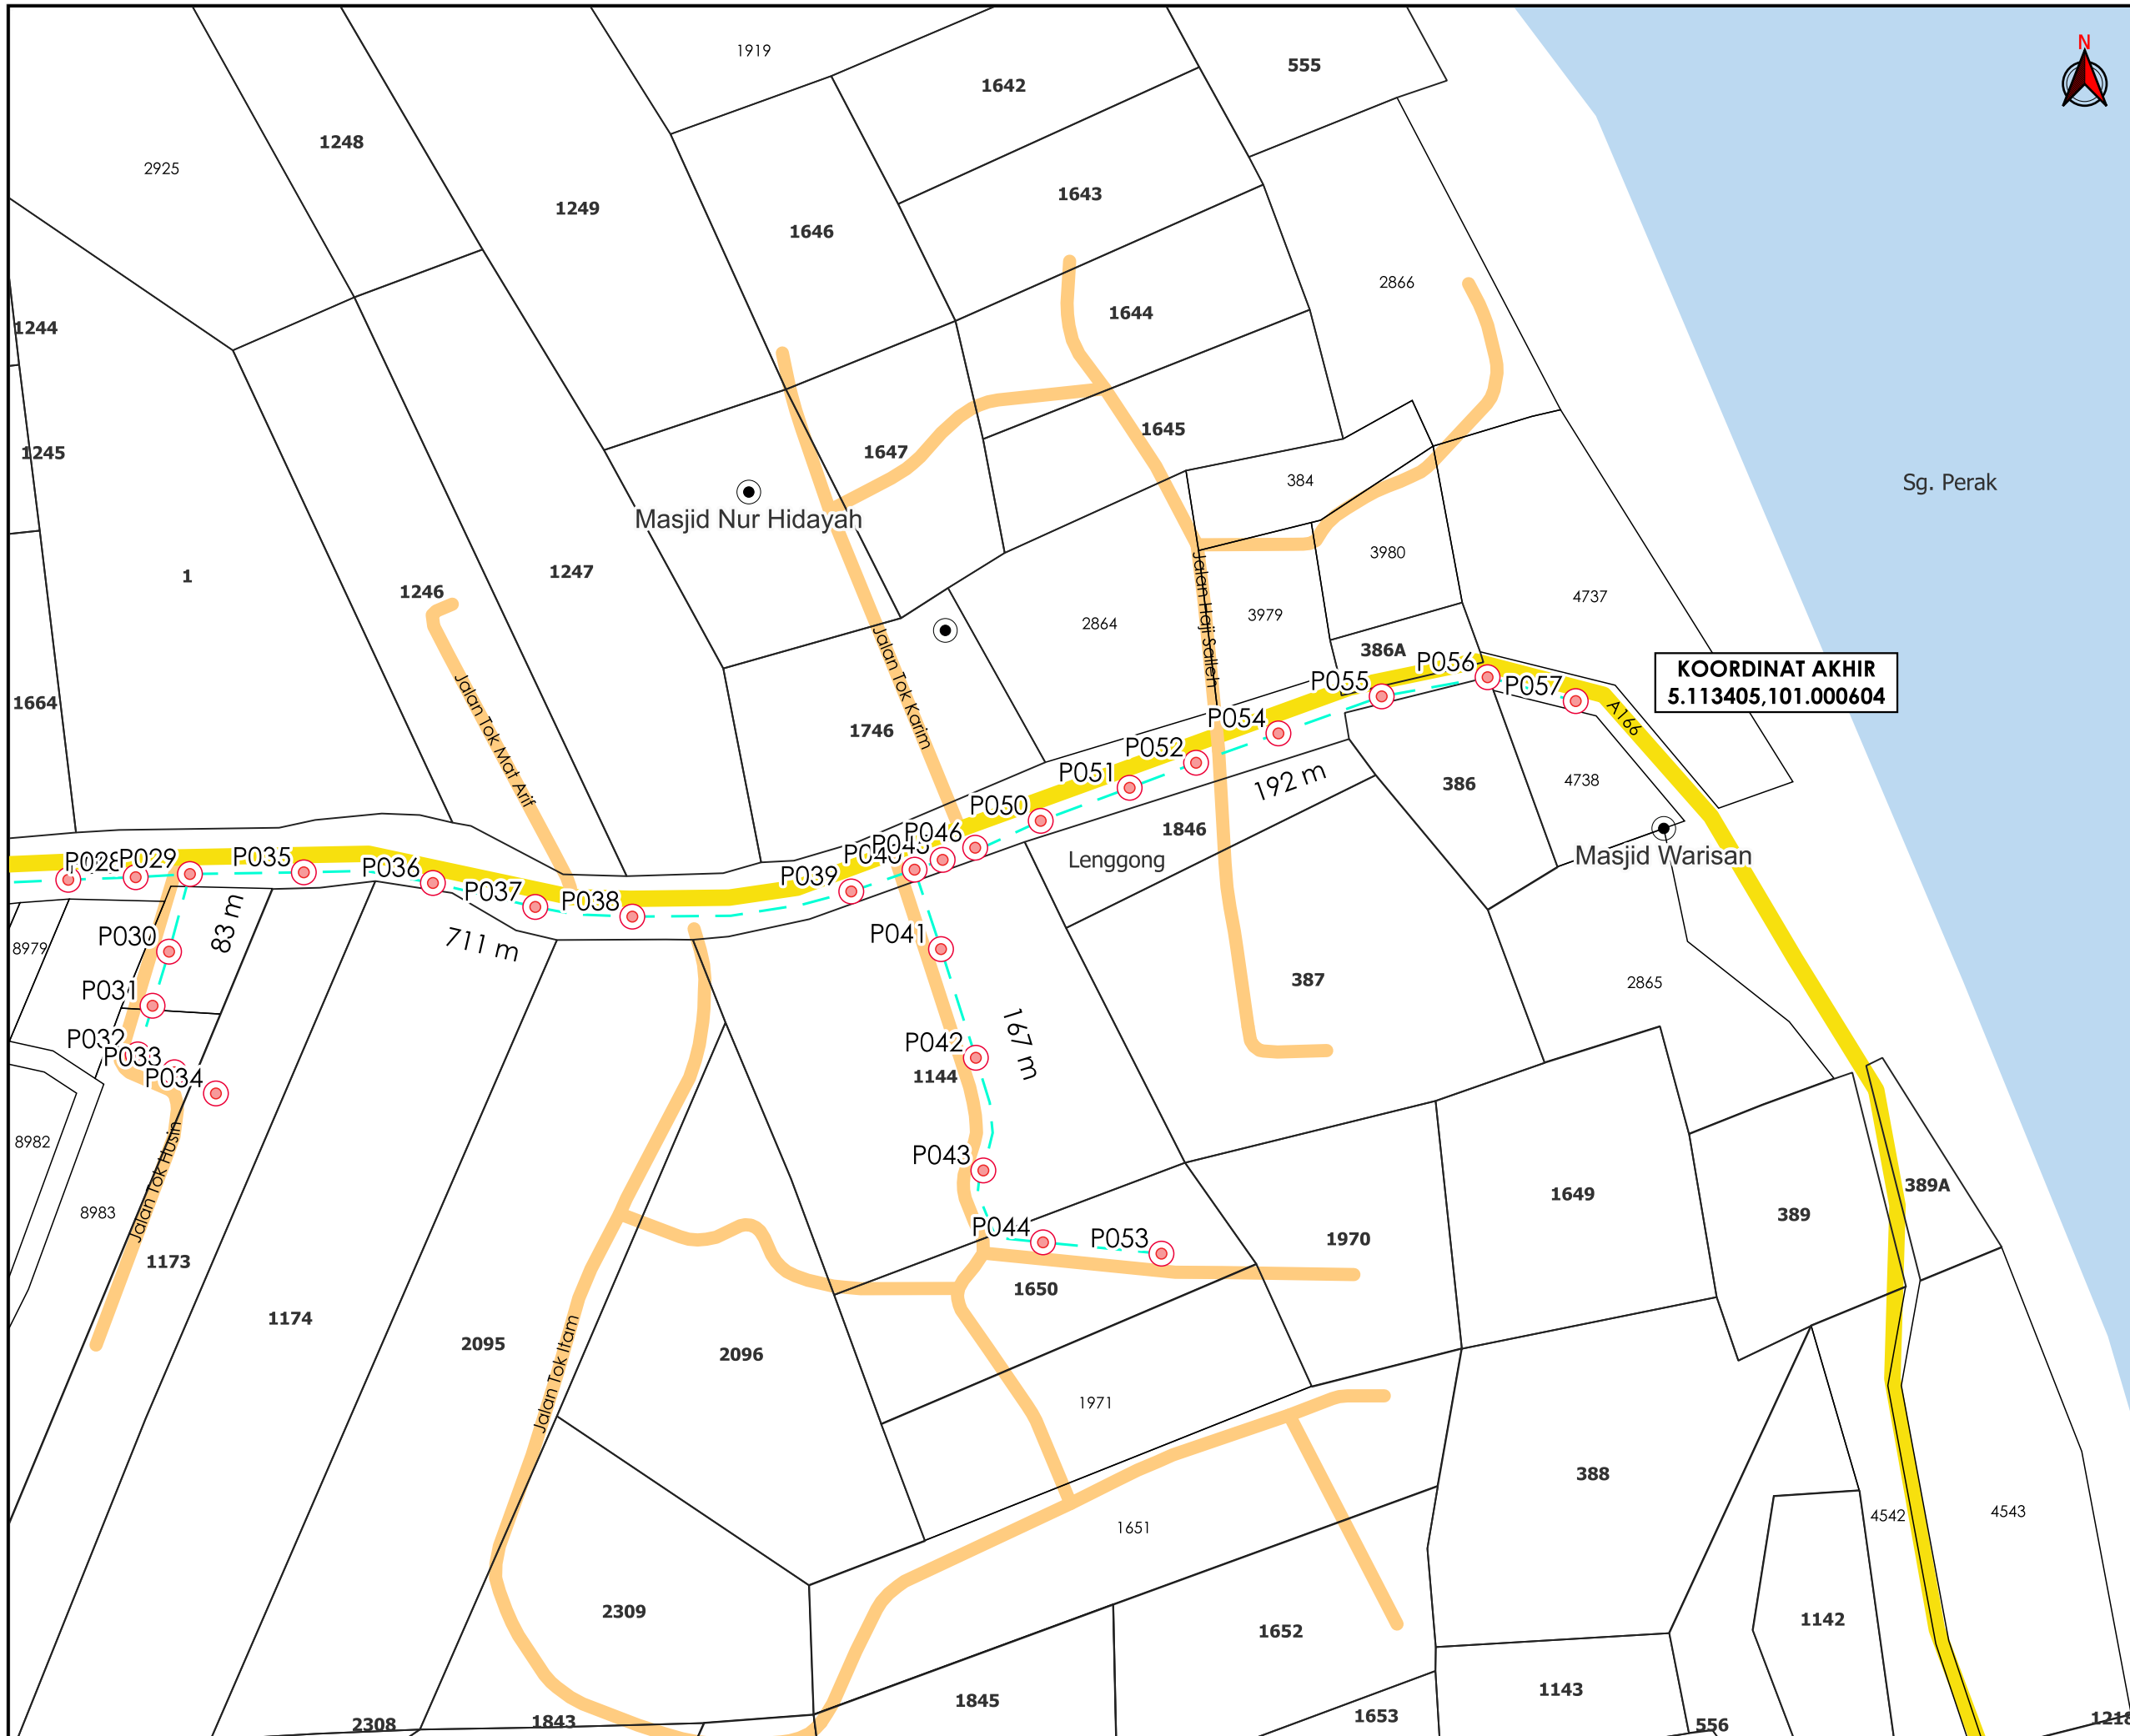

AGENS PENYELARAS  
**KORIDOR UTILITI**  
 DARUL RIDZUAN





**TAJUK PERMOHONAN**  
 PROJEK PENYEDIAAN POINT OF PRESENCE (POP) FASA 2 HAB INFRASTRUKTUR GENTIAN OPTIK BERHAMPIRAN DENGAN SEKOLAH, PREMIS KERAJAAN DAN KOMUNITI SEKITARNYA OLEH KEMENTERIAN KOMUNIKASI (ZON UTARA - PERAK & KEDAH) SERAHAN DOKUMEN LENGKAP BAGI PERMOHONAN KELULUSAN IZIN LALU ABA7012 - SEKOLAH KEBANGSAAN TEMELONG

**KOORDINAT AKHIR**  
 5.113405,101.000604

- PETUNJUK**
- JALAN JKR
  - JALAN PEJABAT DAERAH
  - - - KABEL FIBRE OPTIK
  - TIANG CADANGAN

**PIHAK BERKUASA MELULUS**

 **JABATAN KERJA RAYA HULU PERAK**

 **PEJABAT DAERAH DAN TANAH LENGGONG**

**PENYEDIA UTILITI**

 **APEX COMMUNICATIONS SDN BHD**

JENIS PELAN	PELAN IZIN LALU
PELUKIS PELAN	NOR ALIA
TARIKH DIKELUARKAN	2025-02-25
MUKA SURAT	2/2
NO FAIL RUJUKAN	PINDAAN
KUDR/KACP/A/01/25/0083	<b>01</b>

\*PENGUKURAN BERDASARKAN JARAK SATELIT