


**KORIDOR
UTILITI**
DARUL RIDZUAN



**PROJEK PENYEDIAAN POINT OF PRESENCE (POP) FASA 2 HAB
INFRASTUKTUR GENTIAN OPTIK BERHAMPIRAN DENGAN
SEKOLAH, PREMIS KERAJAAN DAN KOMUNITI SEKITARNYA
OLEH KEMENTERIAN KOMUNIKASI (ZON UTARA – PERAK &
KEDAH) SERAHAN DOKUMEN LENGKAP BAGI PERMOHONAN
KELULUSAN IZIN LALU ABA5014 - SEKOLAH KEBANGSAAN
SUNGAI RUSA**

PELAN IZIN LALU

**NO FAIL RUJUKAN
KUDR/KACP/A/05/25/0425**

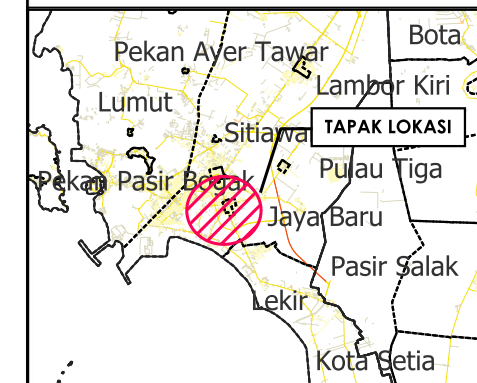


TAJUK PERMOHONAN
PROJEK PENYEDIAAN POINT OF PRESENCE (POP) FASA 2 HUB INFRASTRUKTUR GENTIAN OPTIK BERHAMPIRAN DENGAN SEKOLAH, PREMIS KERAJAAN DAN KOMUNITI SEKITARNYA OLEH KEMENTERIAN KOMUNIKASI (ZON UTARA - PERAK & KEDAH) SERAHAN DOKUMEN LENGKAP BAGI PERMOHONAN KELULUSAN IZIN LALU ABA5014 - SEKOLAH KEBANGSAAN SUNGAI RUSA

- PETUNJUK**
- JALAN JKR
 - JALAN PBT
 - JALAN PERSENDIRIAN
 - JALAN PEJABAT DAERAH
 - GRASS VERGE
 - KABEL FIBRE OPTIK

PIHAK BERKUASA MELULUS
 PEJABAT DAERAH DAN TANAH HILIR PERAK

PENYEDIA UTILITI


JENIS PELAN	PELAN IZIN LALU
PELUKIS PELAN	NURUL ASHIKEEN
TARIKH DIKELUARKAN	2025-06-04
MUKA SURAT	0/6
NO FAIL RUJUKAN	PINDAAN
KUDR/KACP/A/05/25/0425	00

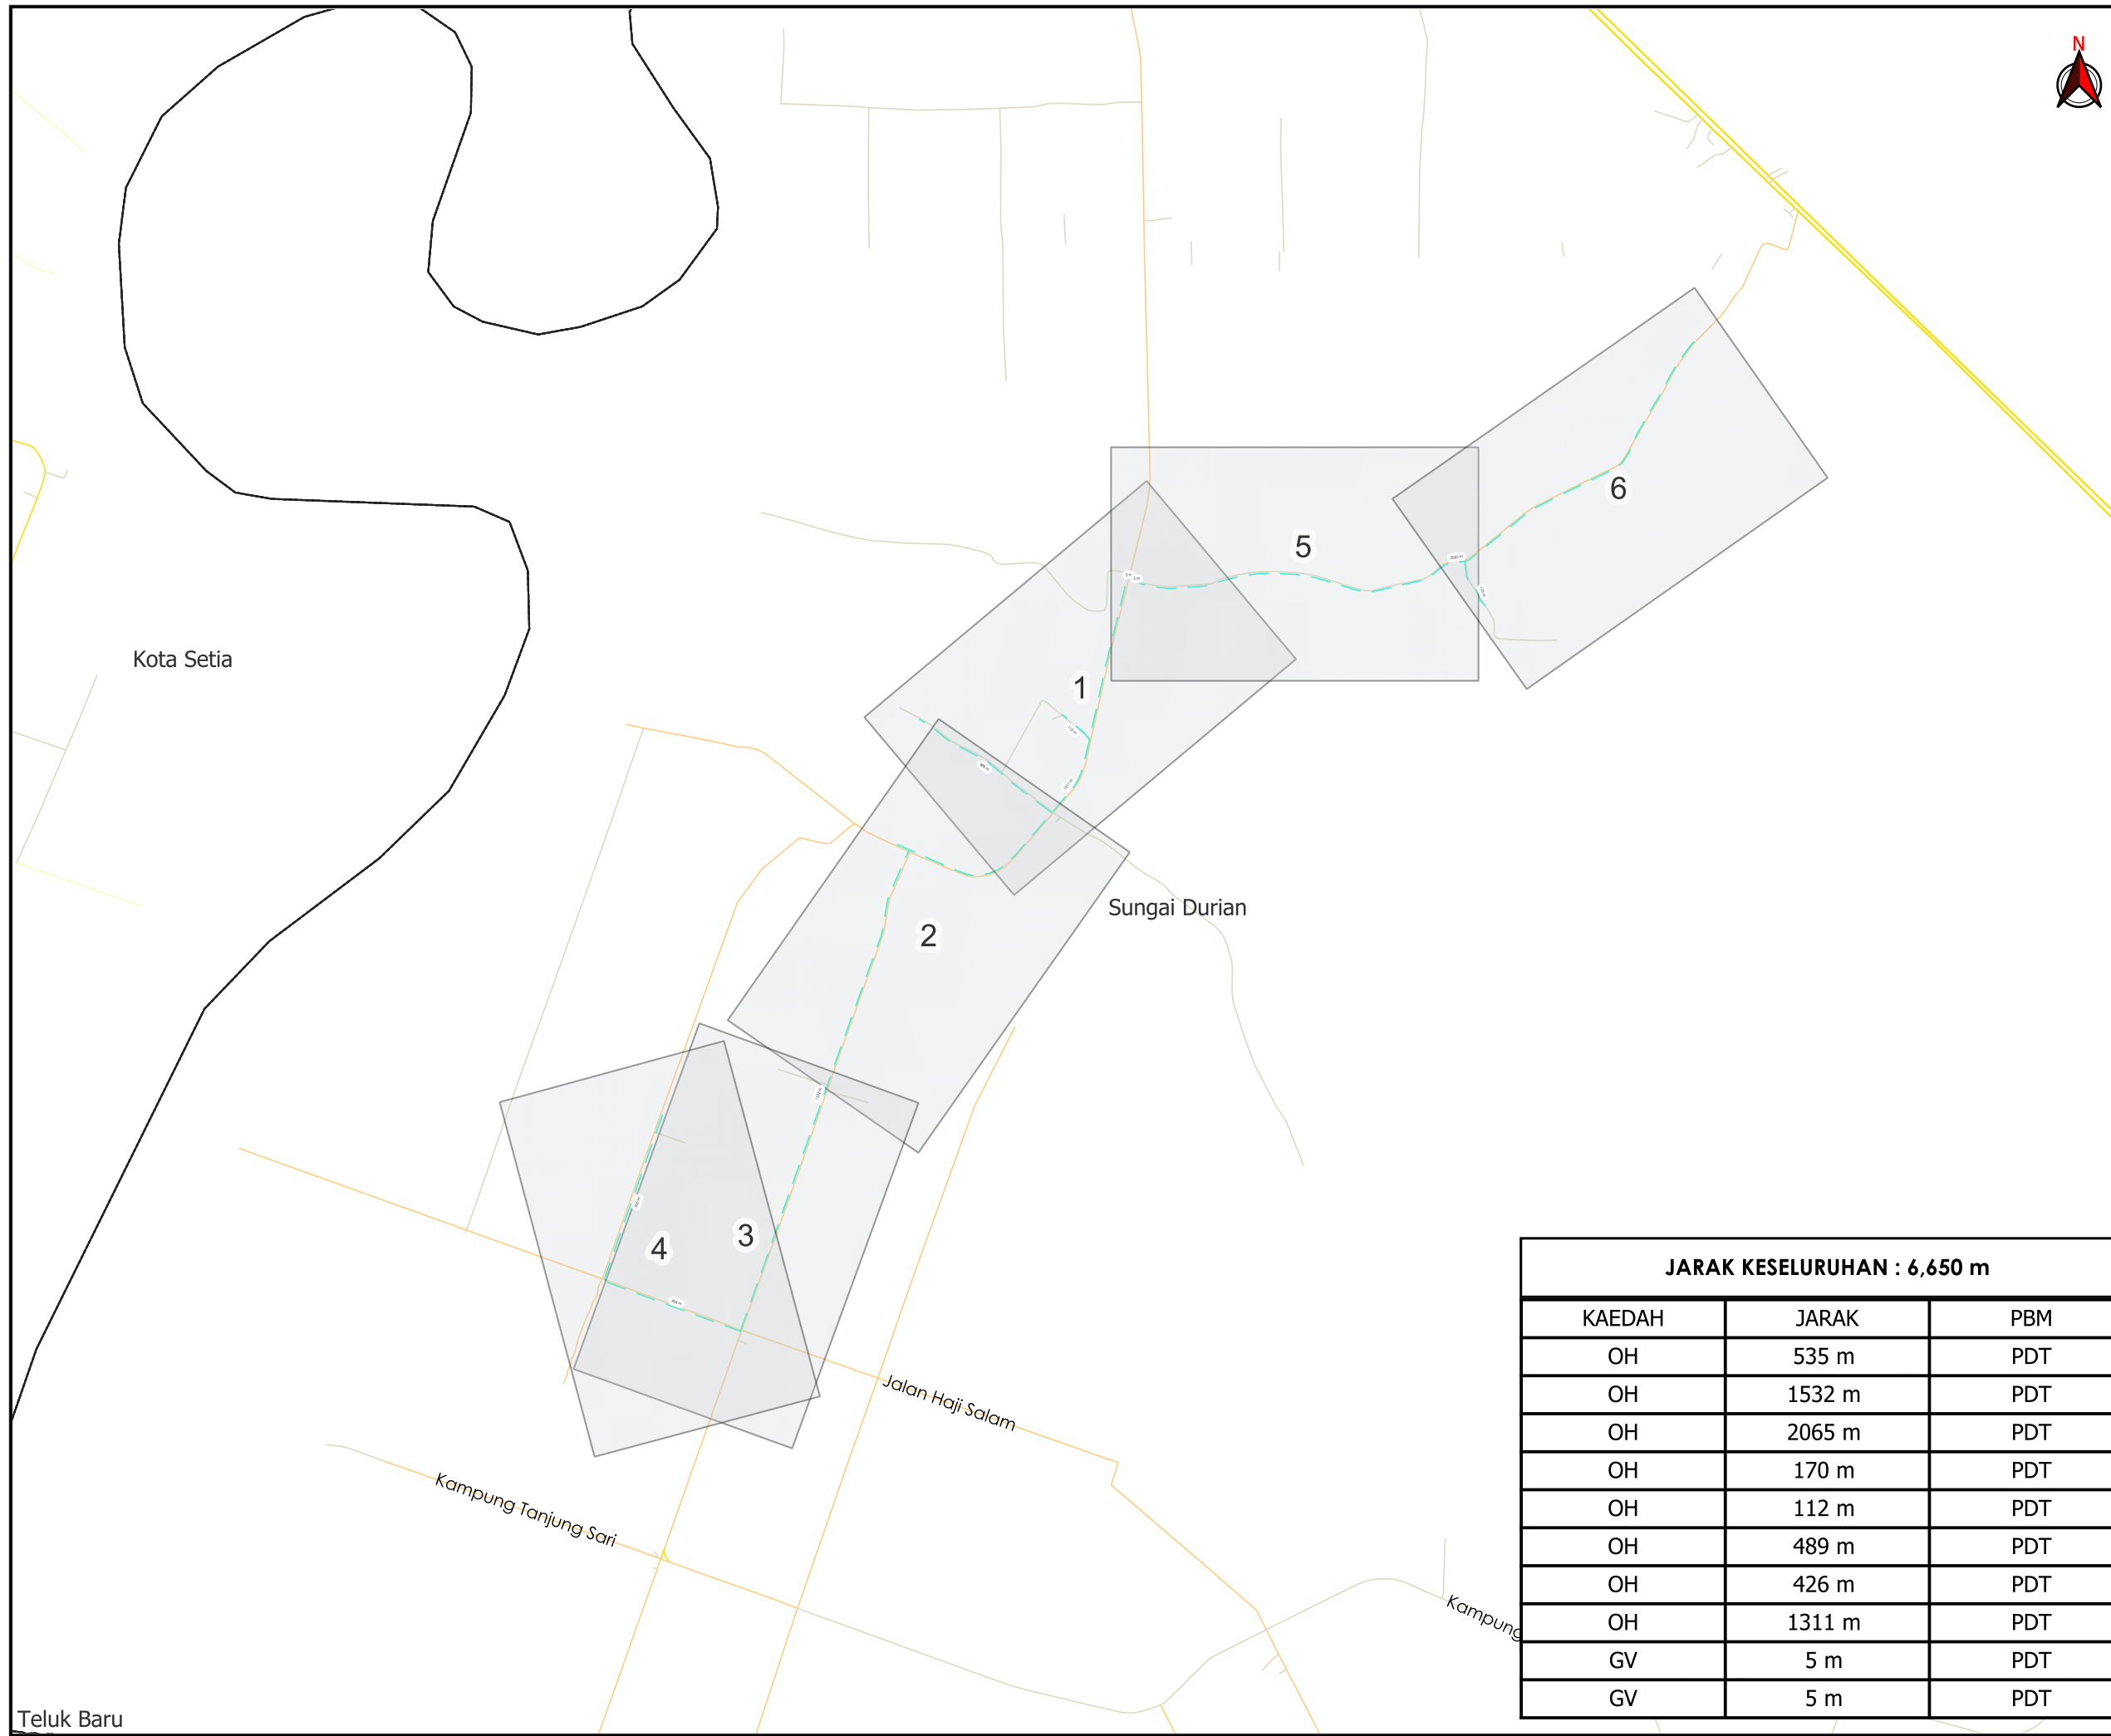

JARAK KESELURAHAN : 6,650 m

KAEDAH	JARAK	PBM
OH	535 m	PDT
OH	1532 m	PDT
OH	2065 m	PDT
OH	170 m	PDT
OH	112 m	PDT
OH	489 m	PDT
OH	426 m	PDT
OH	1311 m	PDT
GV	5 m	PDT
GV	5 m	PDT

***PENGUKURAN BERDASARKAN JARAK SATELIT**

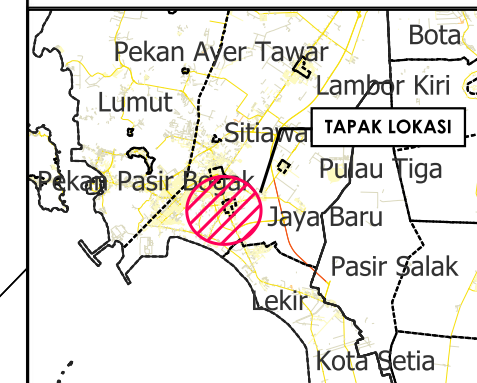

TAJUK PERMOHONAN
 PROJEK PENYEDIAAN POINT OF PRESENCE (POP) FASA 2 HAB INFRASTRUKTUR GENTIAN OPTIK BERHAMPIRAN DENGAN SEKOLAH, PREMIS KERAJAAN DAN KOMUNITI SEKITARNYA OLEH KEMENTERIAN KOMUNIKASI (ZON UTARA - PERAK & KEDAH) SERAHAN DOKUMEN LENGKAP BAGI PERMOHONAN KELULUSAN IZIN LALU ABA5014 - SEKOLAH KEBANGSAAN SUNGAI RUSA

PETUNJUK

- JALAN PERSENDIRIAN
- JALAN PEJABAT DAERAH
- GRASS VERGE
- KABEL FIBRE OPTIK
- MANHOLE CADANGAN
- TIANG CADANGAN


PIHAK BERKUASA MELULUS

PEJABAT DAERAH DAN TANAH HILIR PERAK

PENYEDIA UTILITI



JENIS PELAN	PELAN IZIN LALU
PELUKIS PELAN	NURUL ASHIKEEN
TARIKH DIKELUARKAN	2025-06-04
MUKA SURAT	1/6
NO FAIL RUJUKAN	PINDAAN
KUDR/KACP/A/05/25/0425	00

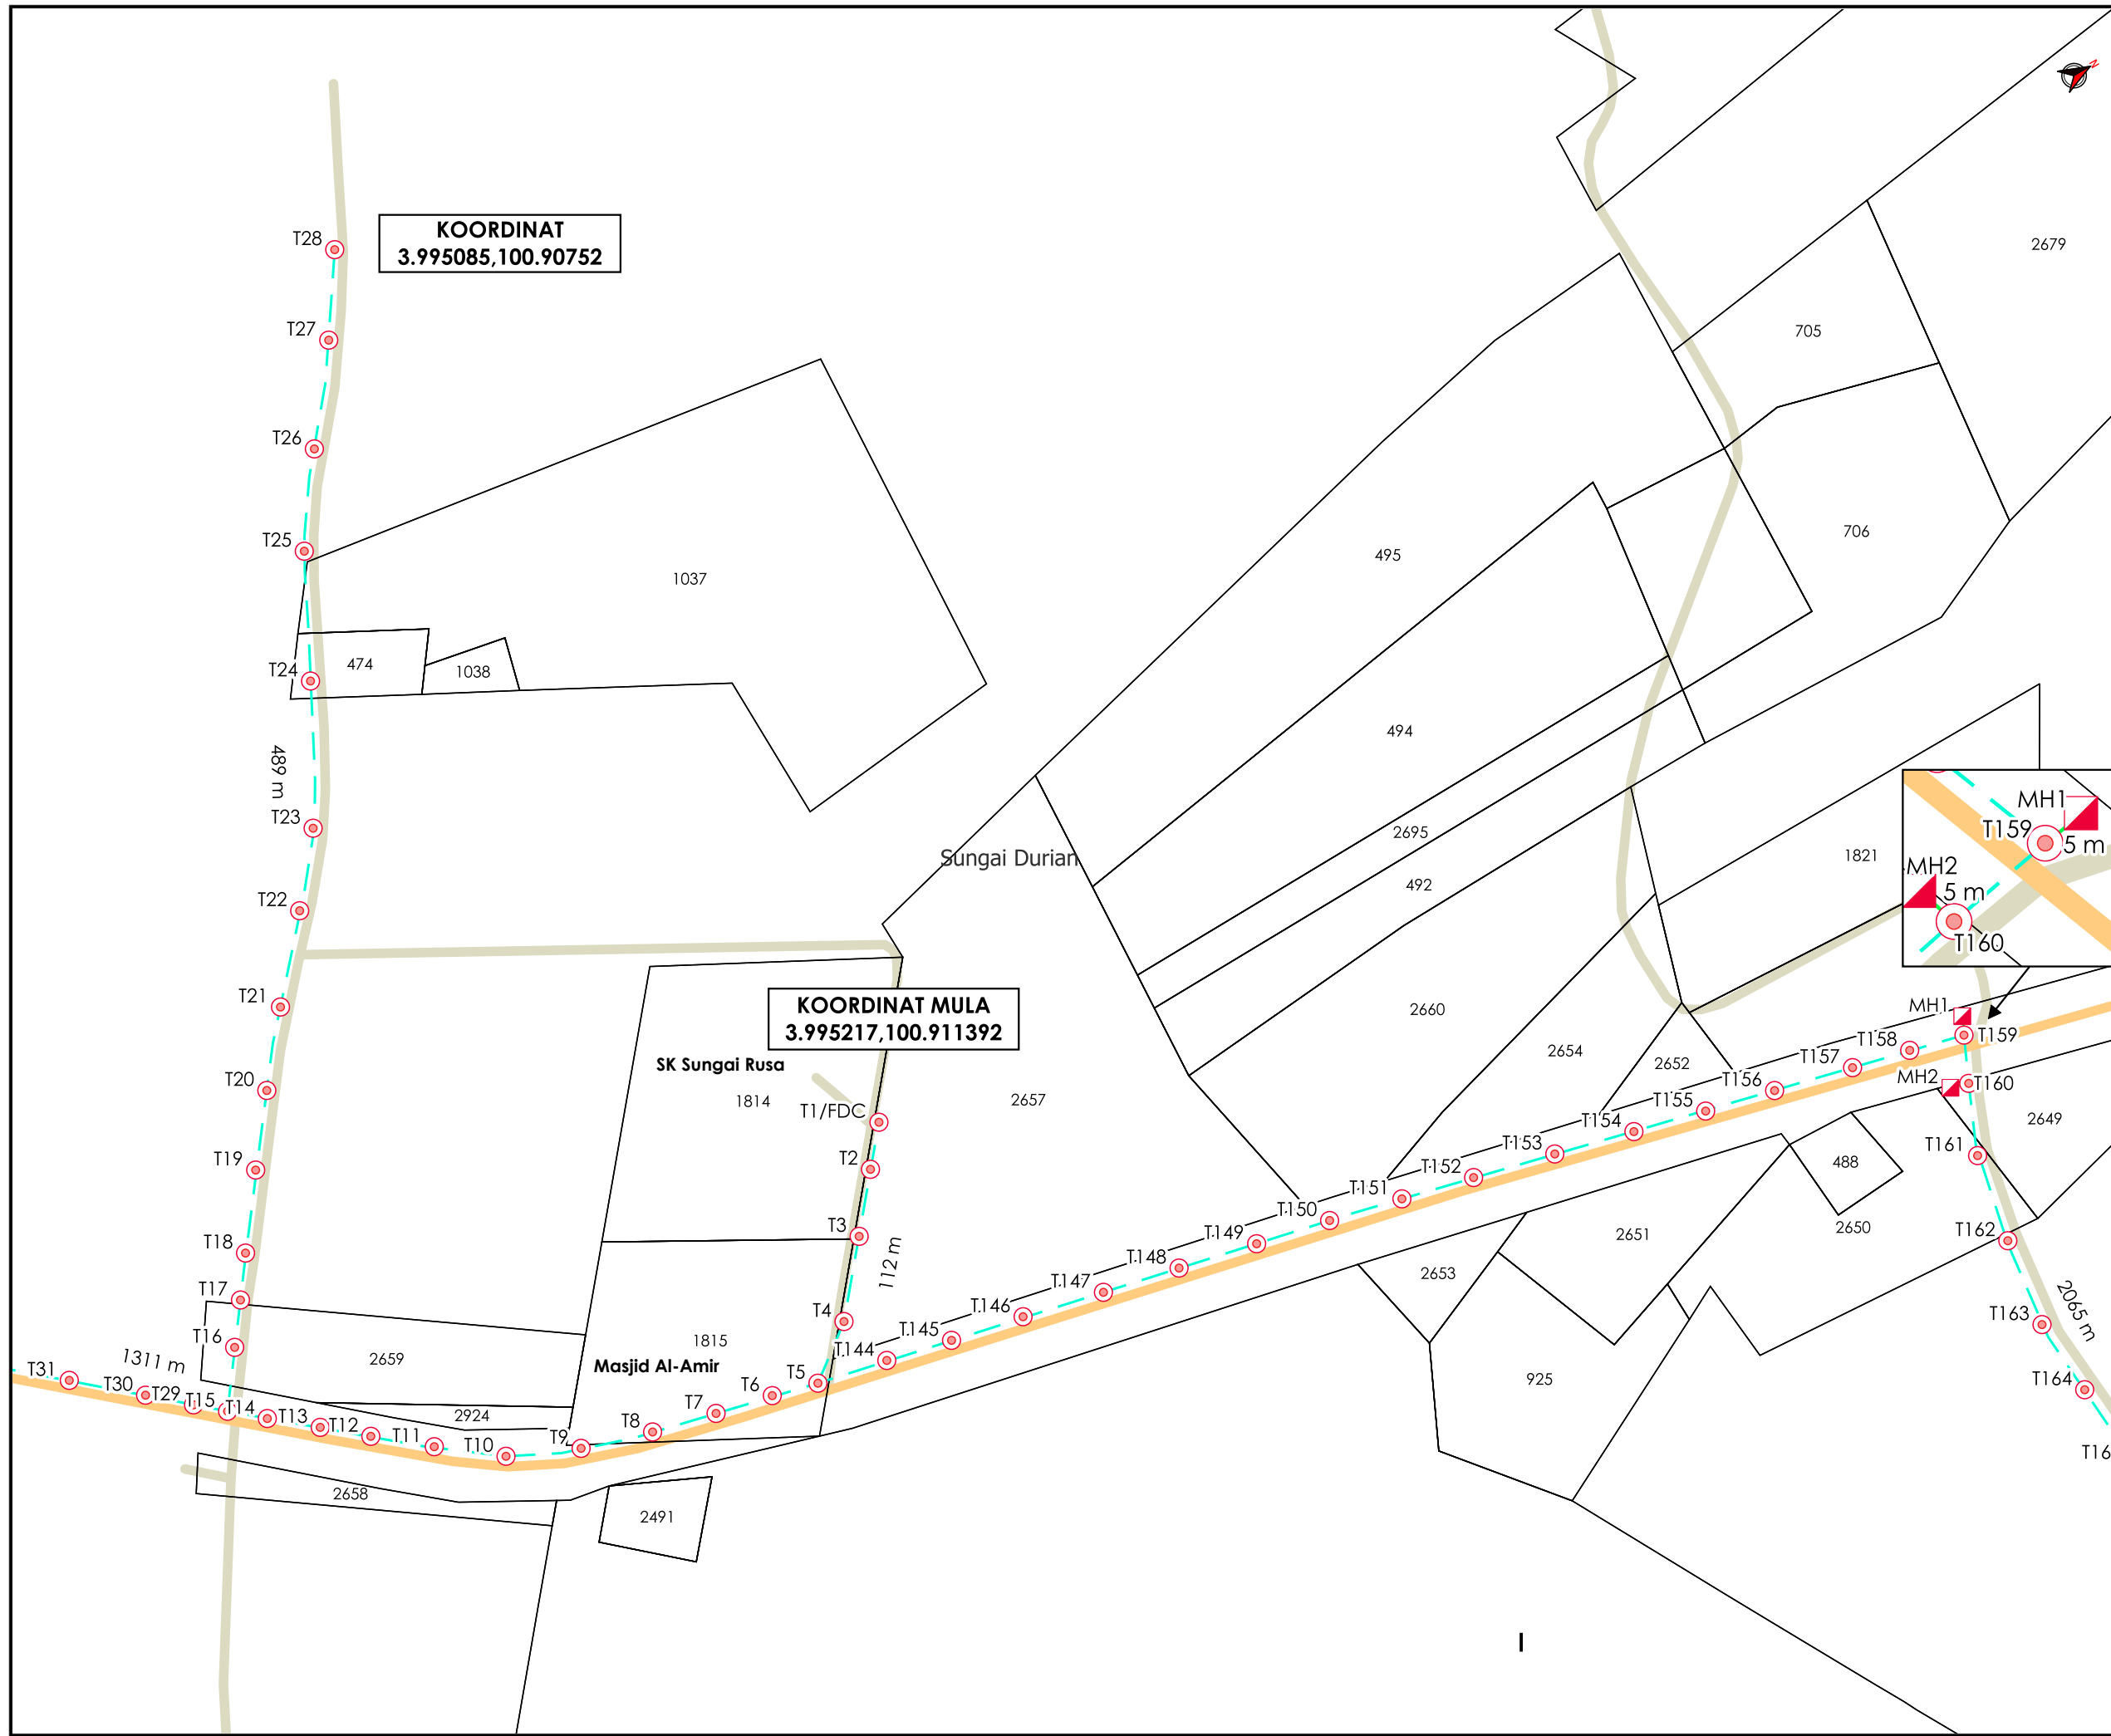

*PENGUKURAN BERDASARKAN JARAK SATELIT



AGENS PENYELARAS
KORIDOR UTILITI
 DARUL RIDZUAN



TAJUK PERMOHONAN
 PROJEK PENYEDIAAN POINT OF PRESENCE (POP) FASA 2 HAB INFRASTRUKTUR GENTIAN OPTIK BERHAMPIRAN DENGAN SEKOLAH, PREMIS KERAJAAN DAN KOMUNITI SEKITARNYA OLEH KEMENTERIAN KOMUNIKASI (ZON UTARA - PERAK & KEDAH) SERAHAN DOKUMEN LENGKAP BAGI PERMOHONAN KELULUSAN IZIN LALU ABA5014 - SEKOLAH KEBANGSAAN SUNGAI RUSA

- PETUNJUK**
- JALAN PEJABAT DAERAH
 - KABEL FIBRE OPTIK
 - TIANG CADANGAN

PIHAK BERKUASA MELULUS


	PEJABAT DAERAH DAN TANAH HILIR PERAK

PENYEDIA UTILITI



JENIS PELAN	PELAN IZIN LALU
PELUKIS PELAN	NURUL ASHIKEEN
TARIKH DIKELUARKAN	2025-06-04
MUKA SURAT	2/6
NO FAIL RUJUKAN	PINDAAN
KUDR/KACP/A/05/25/0425	00

*PENGUKURAN BERDASARKAN JARAK SATELIT

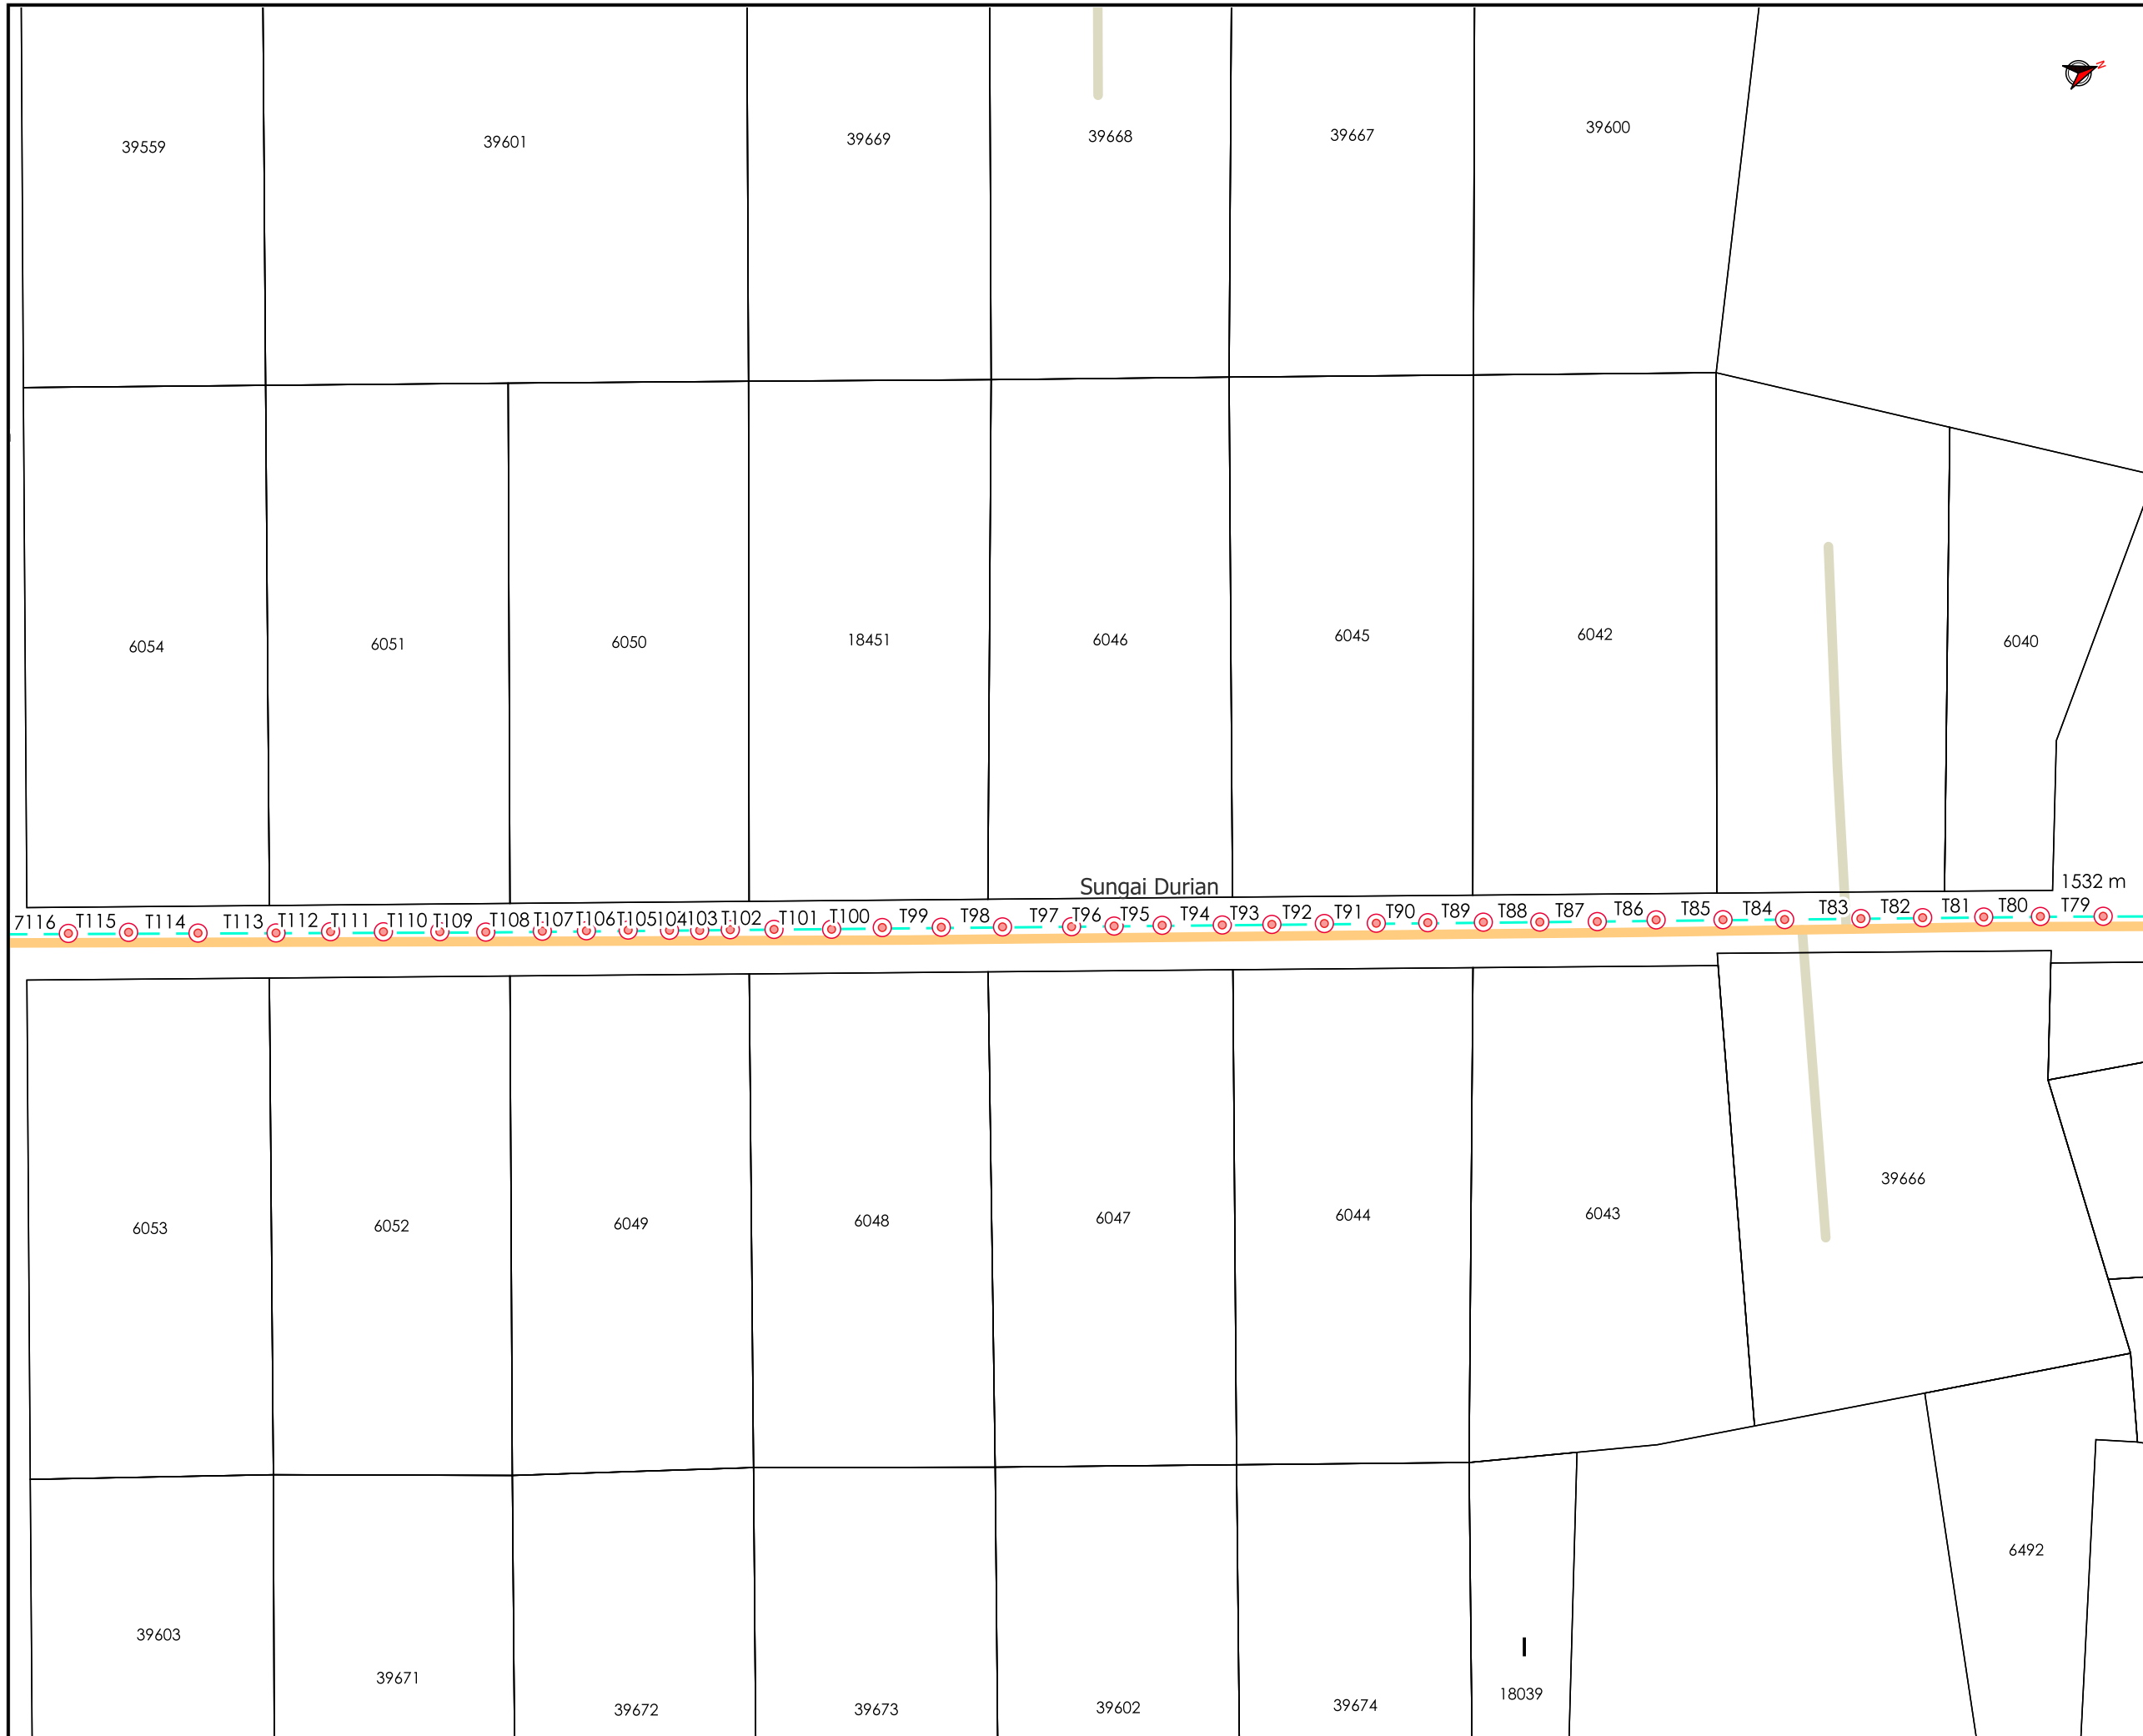

TAJUK PERMOHONAN
 PROJEK PENYEDIAAN POINT OF PRESENCE (POP) FASA 2 HAB INFRASTRUKTUR GENTIAN OPTIK BERHAMPIRAN DENGAN SEKOLAH, PREMIS KERAJAAN DAN KOMUNITI SEKITARNYA OLEH KEMENTERIAN KOMUNIKASI (ZON UTARA - PERAK & KEDAH) SERAHAN DOKUMEN LENGKAP BAGI PERMOHONAN KELULUSAN IZIN LALU ABA5014 - SEKOLAH KEBANGSAAN SUNGAI RUSA

- PETUNJUK**
- JALAN PERSENDIRIAN
 - JALAN PEJABAT DAERAH
 - KABEL FIBRE OPTIK
 - TIANG CADANGAN

PIHAK BERKUASA MELULUS
PEJABAT DAERAH DAN TANAH HILIR PERAK

PENYEDIA UTILITI

JENIS PELAN	PELAN IZIN LALU
PELUKIS PELAN	NURUL ASHIKEEN
TARIKH DIKELUARKAN	2025-06-04
MUKA SURAT	3/6
NO FAIL RUJUKAN	PINDAAN
KUDR/KACP/A/05/25/0425	00

*PENGUKURAN BERDASARKAN JARAK SATELIT



AGENSI PENYELARAS
KORIDOR UTILITI
 DARUL RIDZUAN



TAJUK PERMOHONAN
 PROJEK PENYEDIAAN POINT OF PRESENCE (POP) FASA 2 HAB INFRASTRUKTUR GENTIAN OPTIK BERHAMPIRAN DENGAN SEKOLAH, PREMIS KERAJAAN DAN KOMUNITI SEKITARNYA OLEH KEMENTERIAN KOMUNIKASI (ZON UTARA - PERAK & KEDAH) SERAHAN DOKUMEN LENGKAP BAGI PERMOHONAN KELULUSAN IZIN LALU ABA5014 - SEKOLAH KEBANGSAAN SUNGAI RUSA

- PETUNJUK**
- JALAN PERSENDIRIAN
 - JALAN PEJABAT DAERAH
 - KABEL FIBRE OPTIK
 - TIANG CADANGAN

PIHAK BERKUASA MELULUS


	PEJABAT DAERAH DAN TANAH HILIR PERAK

PENYEDIA UTILITI




JENIS PELAN	PELAN IZIN LALU
PELUKIS PELAN	NURUL ASHIKEEN
TARIKH DIKELUARKAN	2025-06-04
MUKA SURAT	4/6
NO FAIL RUJUKAN	PINDAAN
KUDR/KACP/A/05/25/0425	00

*PENGUKURAN BERDASARKAN JARAK SATELIT

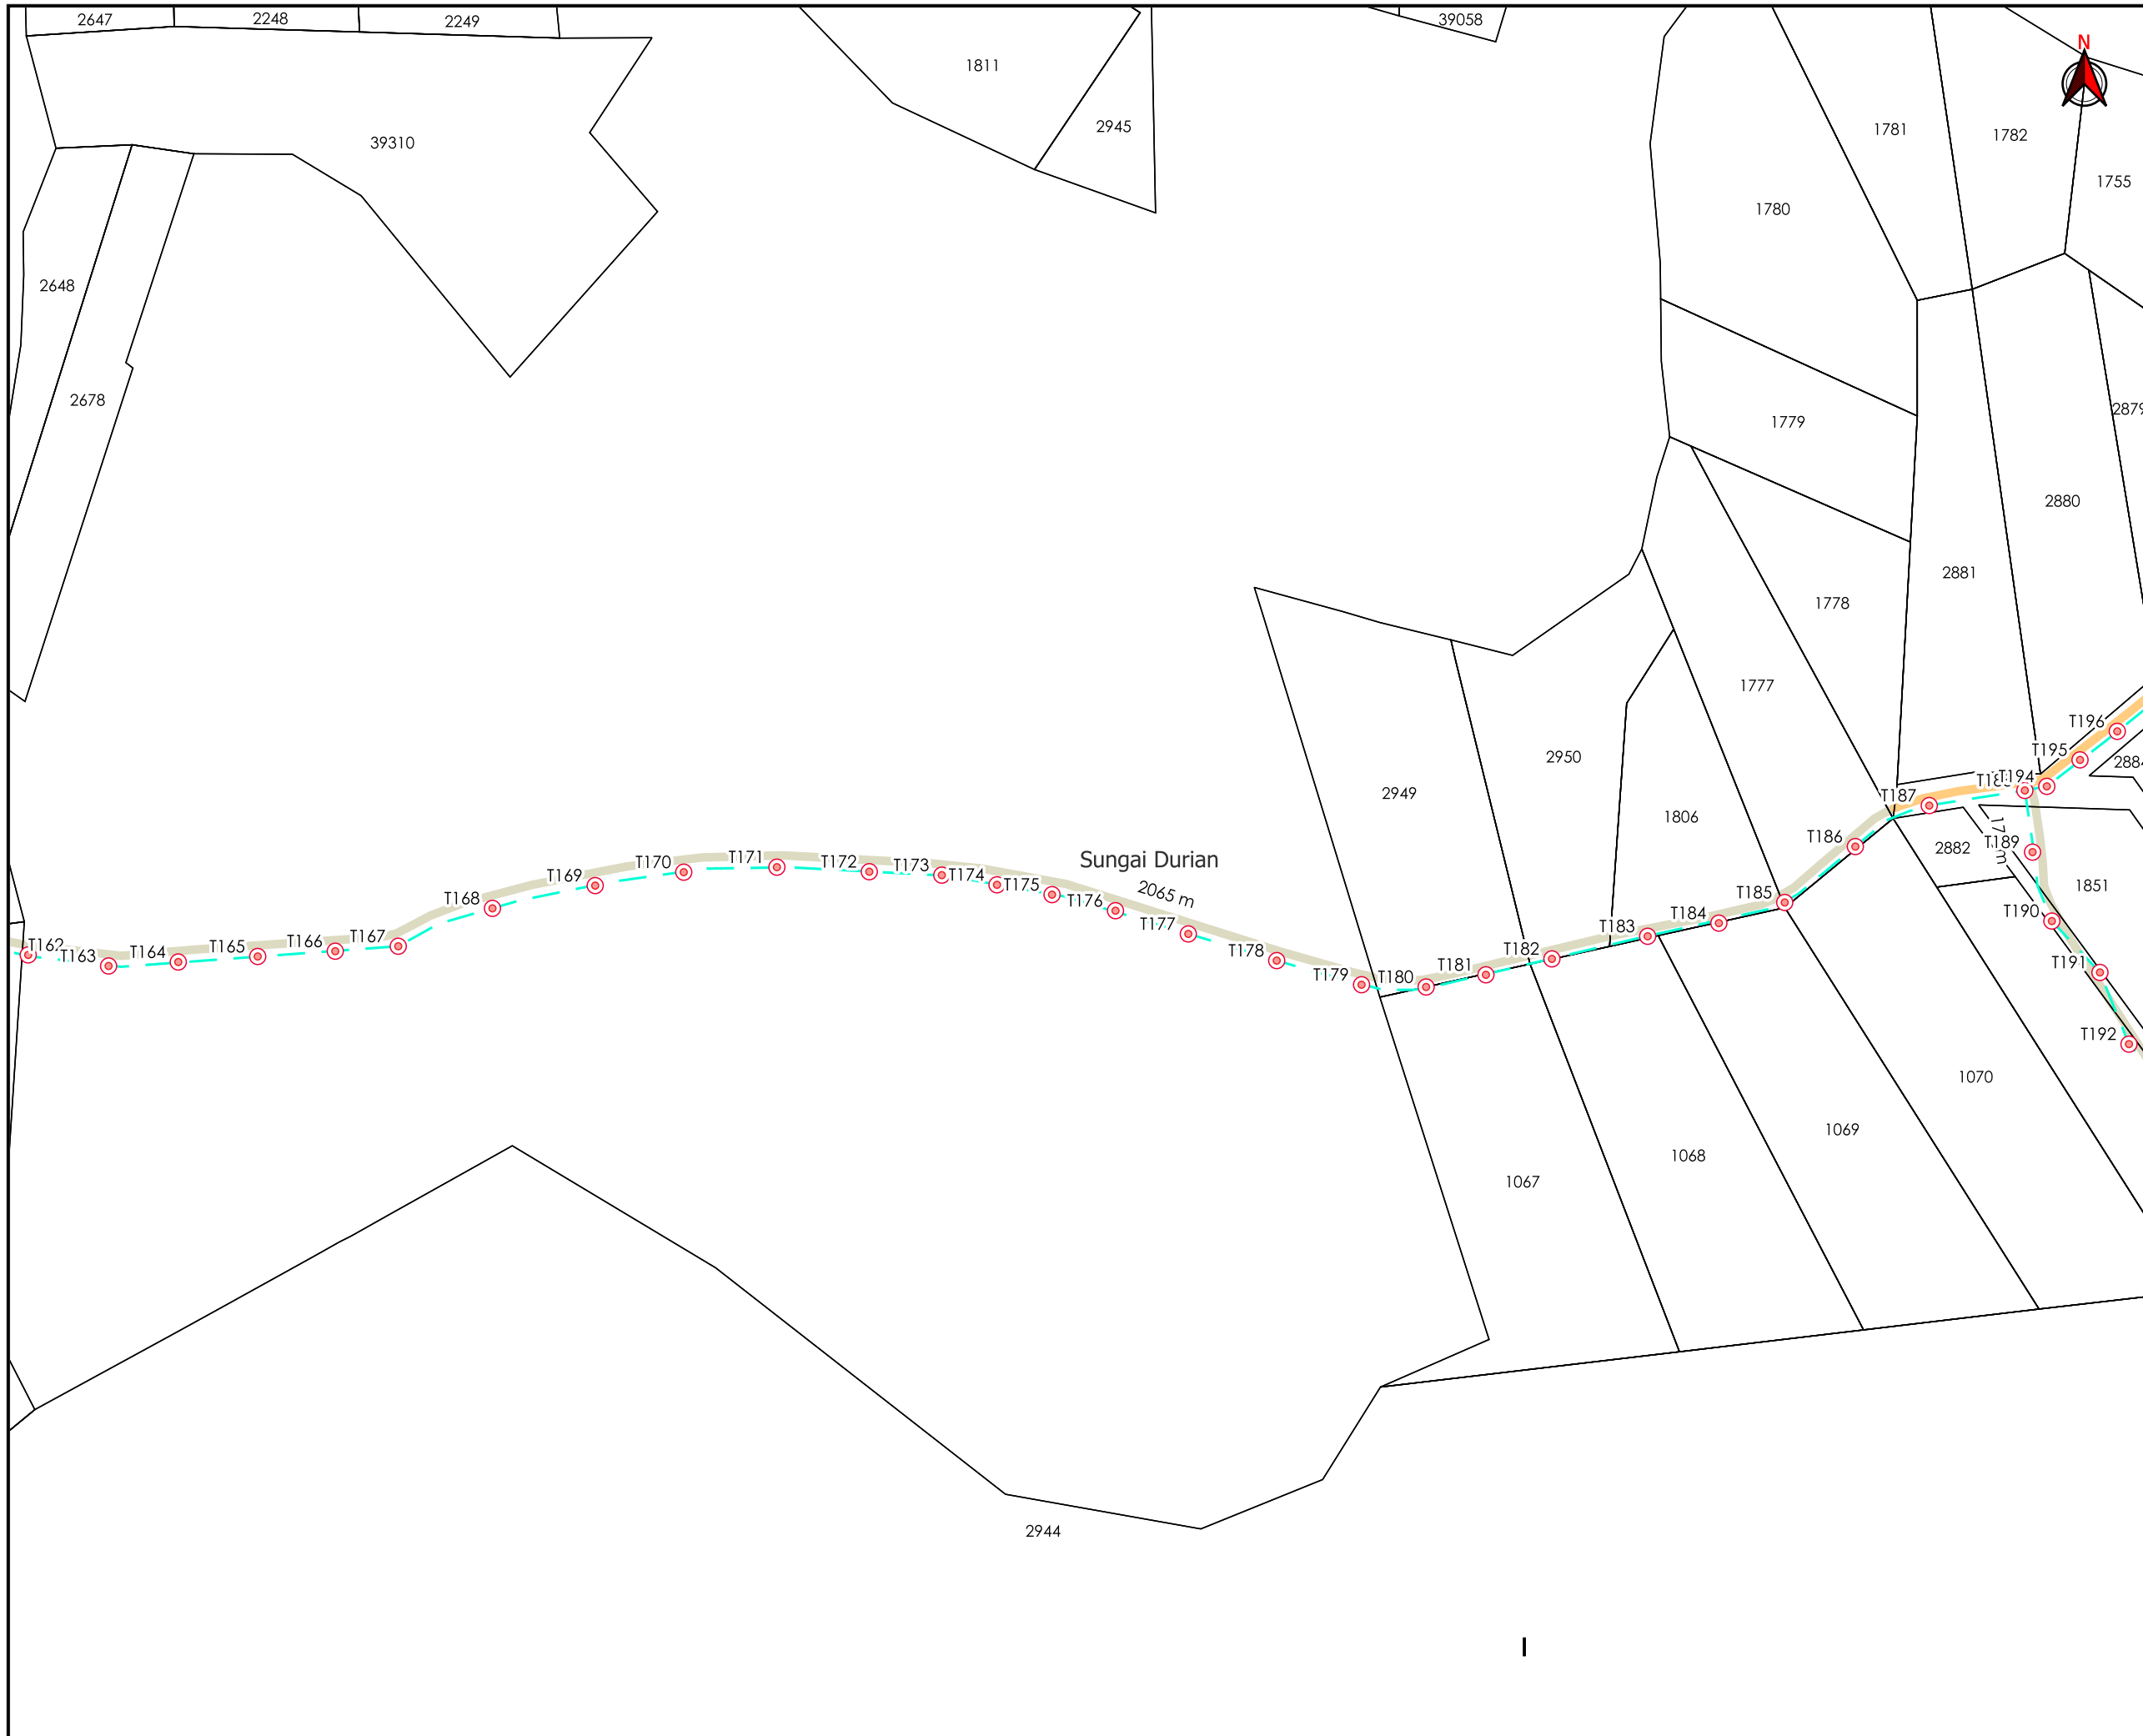

AGENSI PENYELARAS
KORIDOR UTILITI
 DARUL RIDZUAN

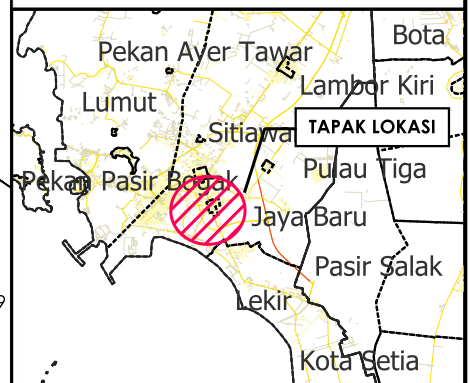

TAJUK PERMOHONAN
 PROJEK PENYEDIAAN POINT OF PRESENCE (POP) FASA 2 HAB INFRASTRUKTUR GENTIAN OPTIK BERHAMPIRAN DENGAN SEKOLAH, PREMIS KERAJAAN DAN KOMUNITI SEKITARNYA OLEH KEMENTERIAN KOMUNIKASI (ZON UTARA - PERAK & KEDAH) SERAHAN DOKUMEN LENGKAP BAGI PERMOHONAN KELULUSAN IZIN LALU ABA5014 - SEKOLAH KEBANGSAAN SUNGAI RUSA

- PETUNJUK**
- JALAN PERSENDIRIAN
 - JALAN PEJABAT DAERAH
 - KABEL FIBRE OPTIK
 - TIANG CADANGAN

PIHAK BERKUASA MELULUS

	PEJABAT DAERAH DAN TANAH HILIR PERAK

PENYEDIA UTILITI



JENIS PELAN	PELAN IZIN LALU
PELUKIS PELAN	NURUL ASHIKEEN
TARIKH DIKELUARKAN	2025-06-04
MUKA SURAT	5/6
NO FAIL RUJUKAN	PINDAAN
KUDR/KACP/A/05/25/0425	00

*PENGUKURAN BERDASARKAN JARAK SATELIT

