


**KORIDOR  
UTILITI**  
DARUL RIDZUAN



**PROJEK PENYEDIAAN POINT OF PRESENCE (POP) FASA 2 HAB  
INFRASTUKTUR GENTIAN OPTIK BERHAMPIRAN DENGAN SEKOLAH,  
PREMIS KERAJAAN DAN KOMUNITI SEKITARNYA OLEH KEMENTERIAN  
KOMUNIKASI (ZON UTARA - PERAK & KEDAH) SERAHAN DOKUMEN  
LENGKAP BAGI PERMOHONAN KELULUSAN IZIN LALU ABA5014 -  
SEKOLAH KEBANGSAAN SUNGAI RUSA**

**PELAN IZIN LALU  
(PINDAAN 02)**

**NO FAIL RUJUKAN  
KUDR/KACP/A/05/25/0425**

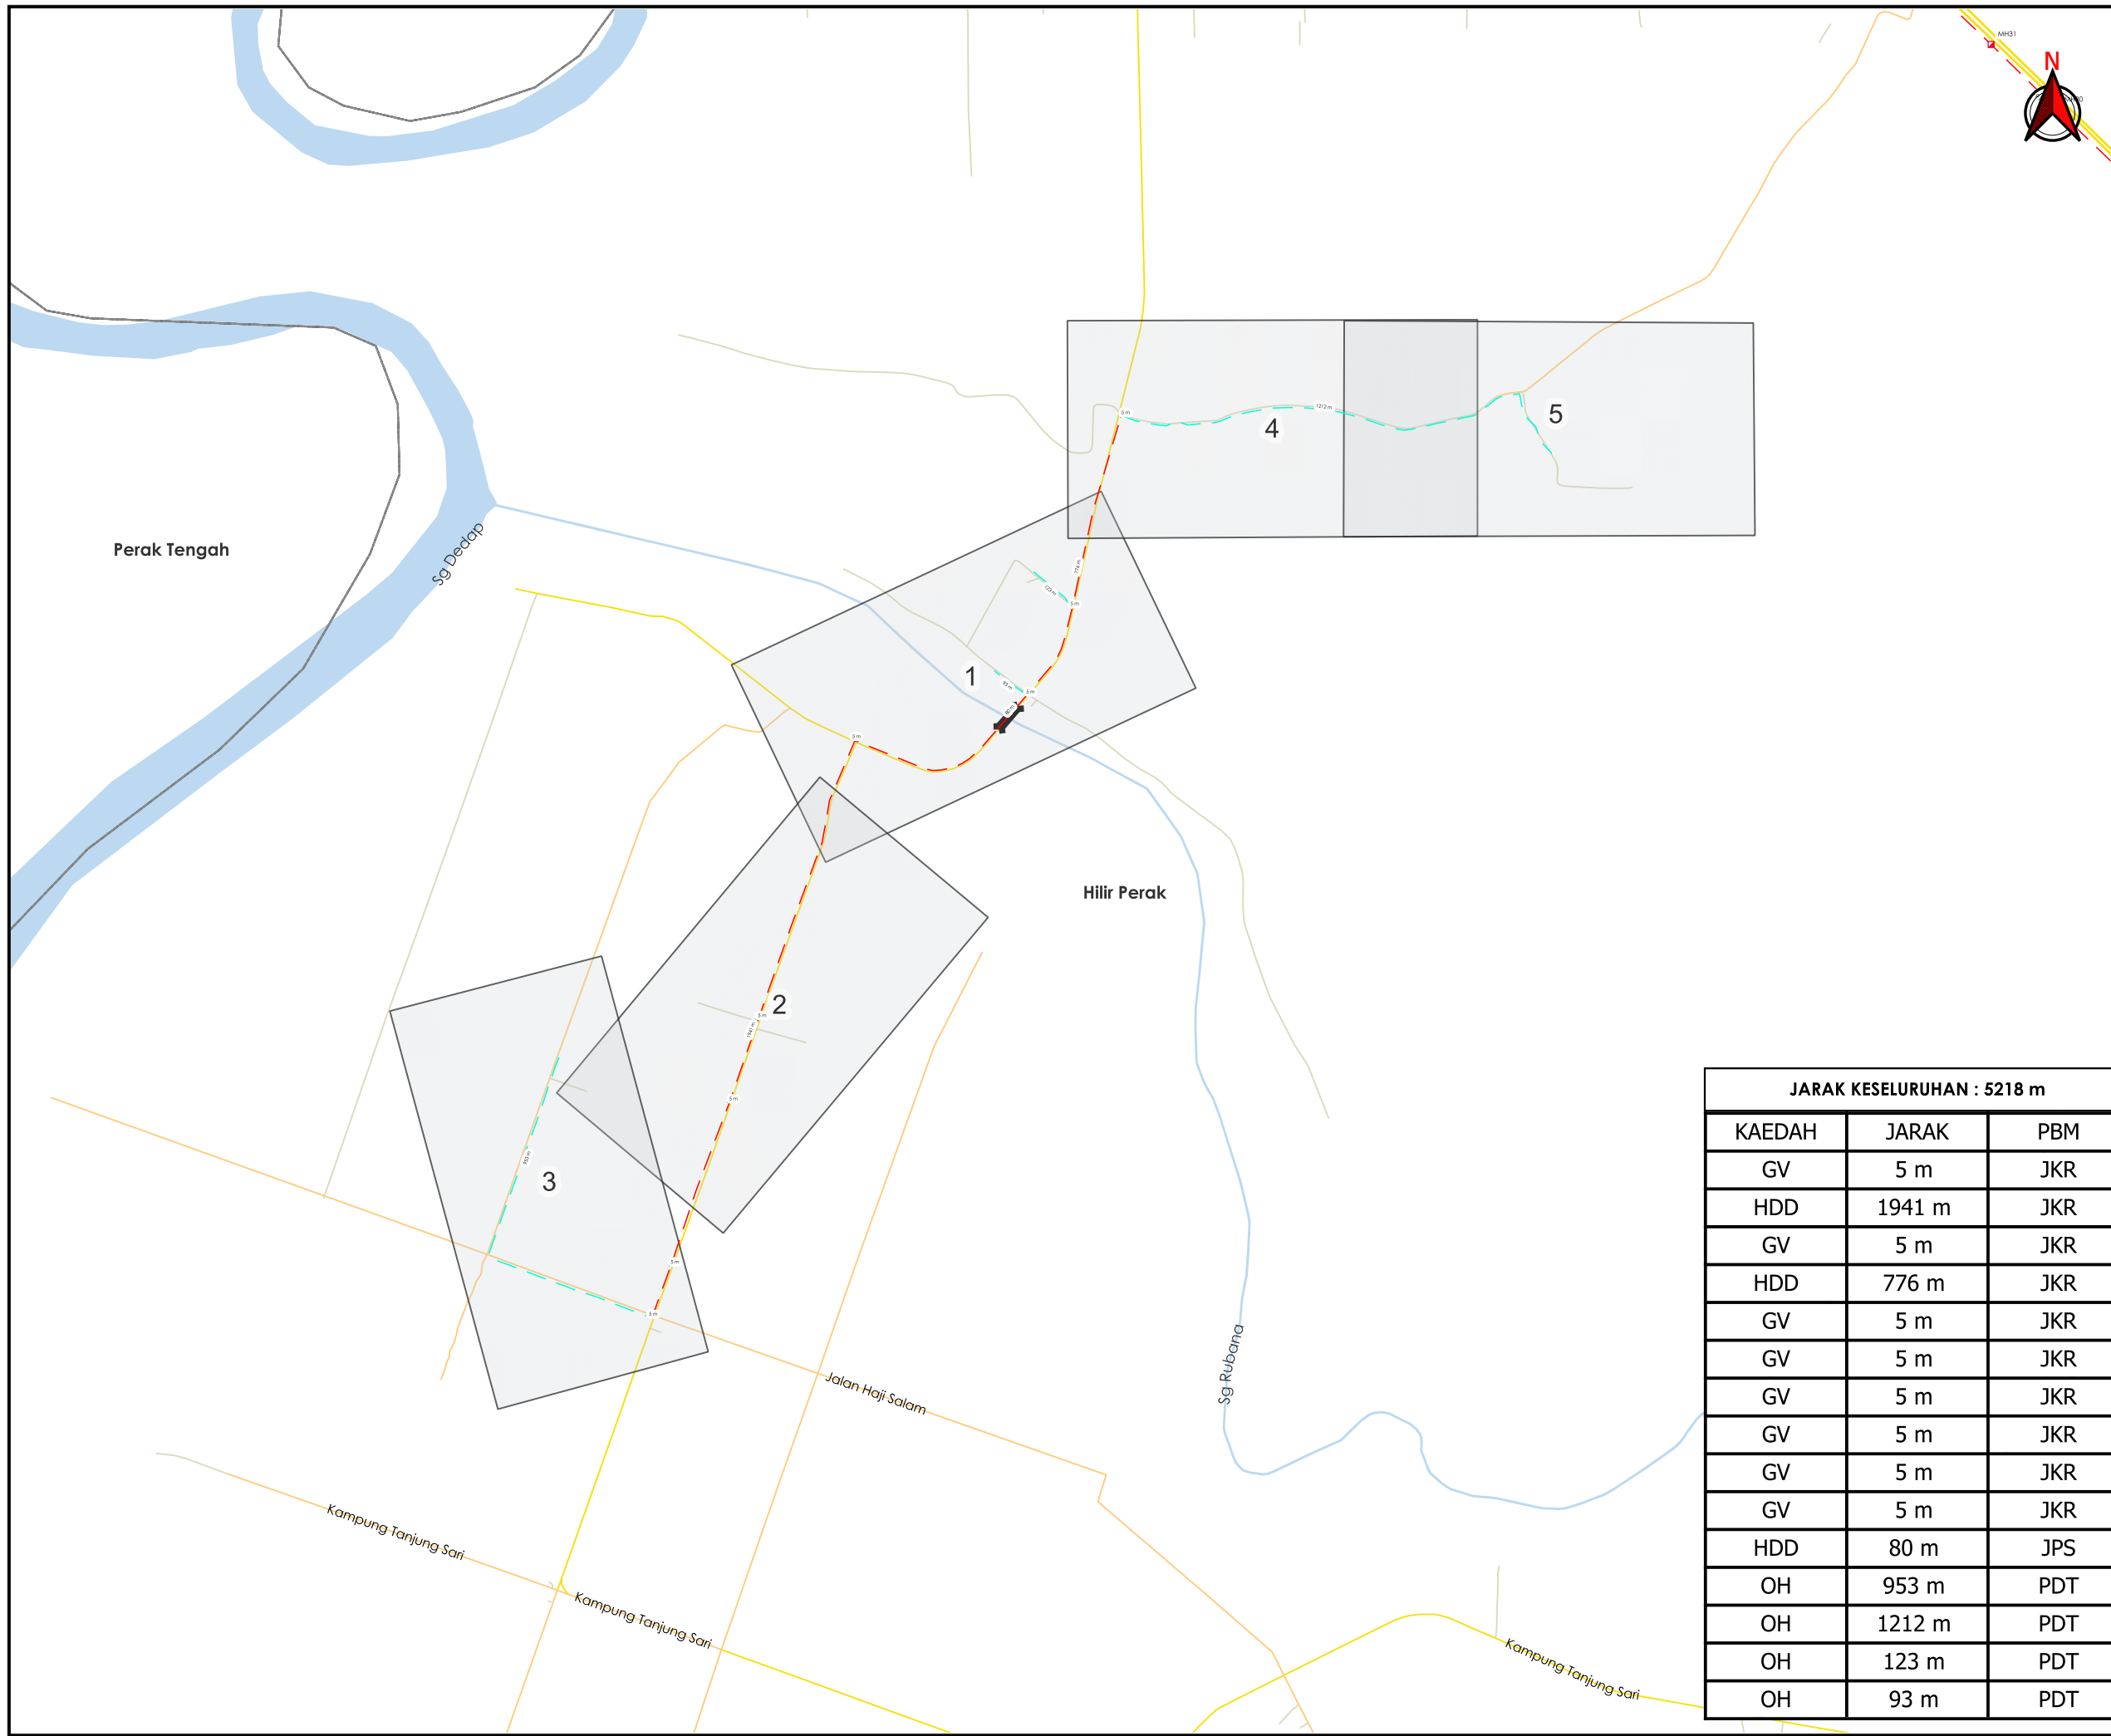

**TAJUK PERMOHONAN**  
 PROJEK PENYEDIAAN POINT OF PRESENCE (POP) FASA 2 HAB INFRASTRUKTUR GENTIAN OPTIK BERHAMPIRAN DENGAN SEKOLAH, PREMIS KERAJAAN DAN KOMUNITI SEKITARNYA OLEH KEMENTERIAN KOMUNIKASI (ZON UTARA - PERAK & KEDAH) SERAHAN DOKUMEN LENGKAP BAGI PERMOHONAN KELULUSAN IZIN LALU ABA5014 - SEKOLAH KEBANGSAAN SUNGAI RUSA

**PETUNJUK**

- JALAN JKR
- JALAN PERSENDIRIAN
- JALAN PEJABAT DAERAH
- JAMBATAN
- GRASS VERGE
- HORIZONTAL DIRECTIONAL DRILLING
- OVERHEAD

**JARAK KESELURUHAN : 5218 m**


KAEDAH	JARAK	PBM
GV	5 m	JKR
HDD	1941 m	JKR
GV	5 m	JKR
HDD	776 m	JKR
GV	5 m	JKR
GV	5 m	JKR
GV	5 m	JKR
GV	5 m	JKR
GV	5 m	JKR
GV	5 m	JKR
HDD	80 m	JPS
OH	953 m	PDT
OH	1212 m	PDT
OH	123 m	PDT
OH	93 m	PDT

**PIHAK BERKUASA MELULUS**

	JABATAN KERJA RAYA HILIR PERAK
	PEJABAT DAERAH DAN TANAH HILIR PERAK
	JABATAN PENGAIRAN DAN SALIRAN HILIR PERAK

**PENYEDIA UTILITI**

JENIS PELAN	PELAN IZIN LALU
PELUKIS PELAN	ADIB FARHAN
TARIKH DIKELUARKAN	2025-11-13
MUKA SURAT	0/5
NO FAIL RUJUKAN	PINDAAN
KUDR/KACP/A/05/25/0425	<b>02</b>

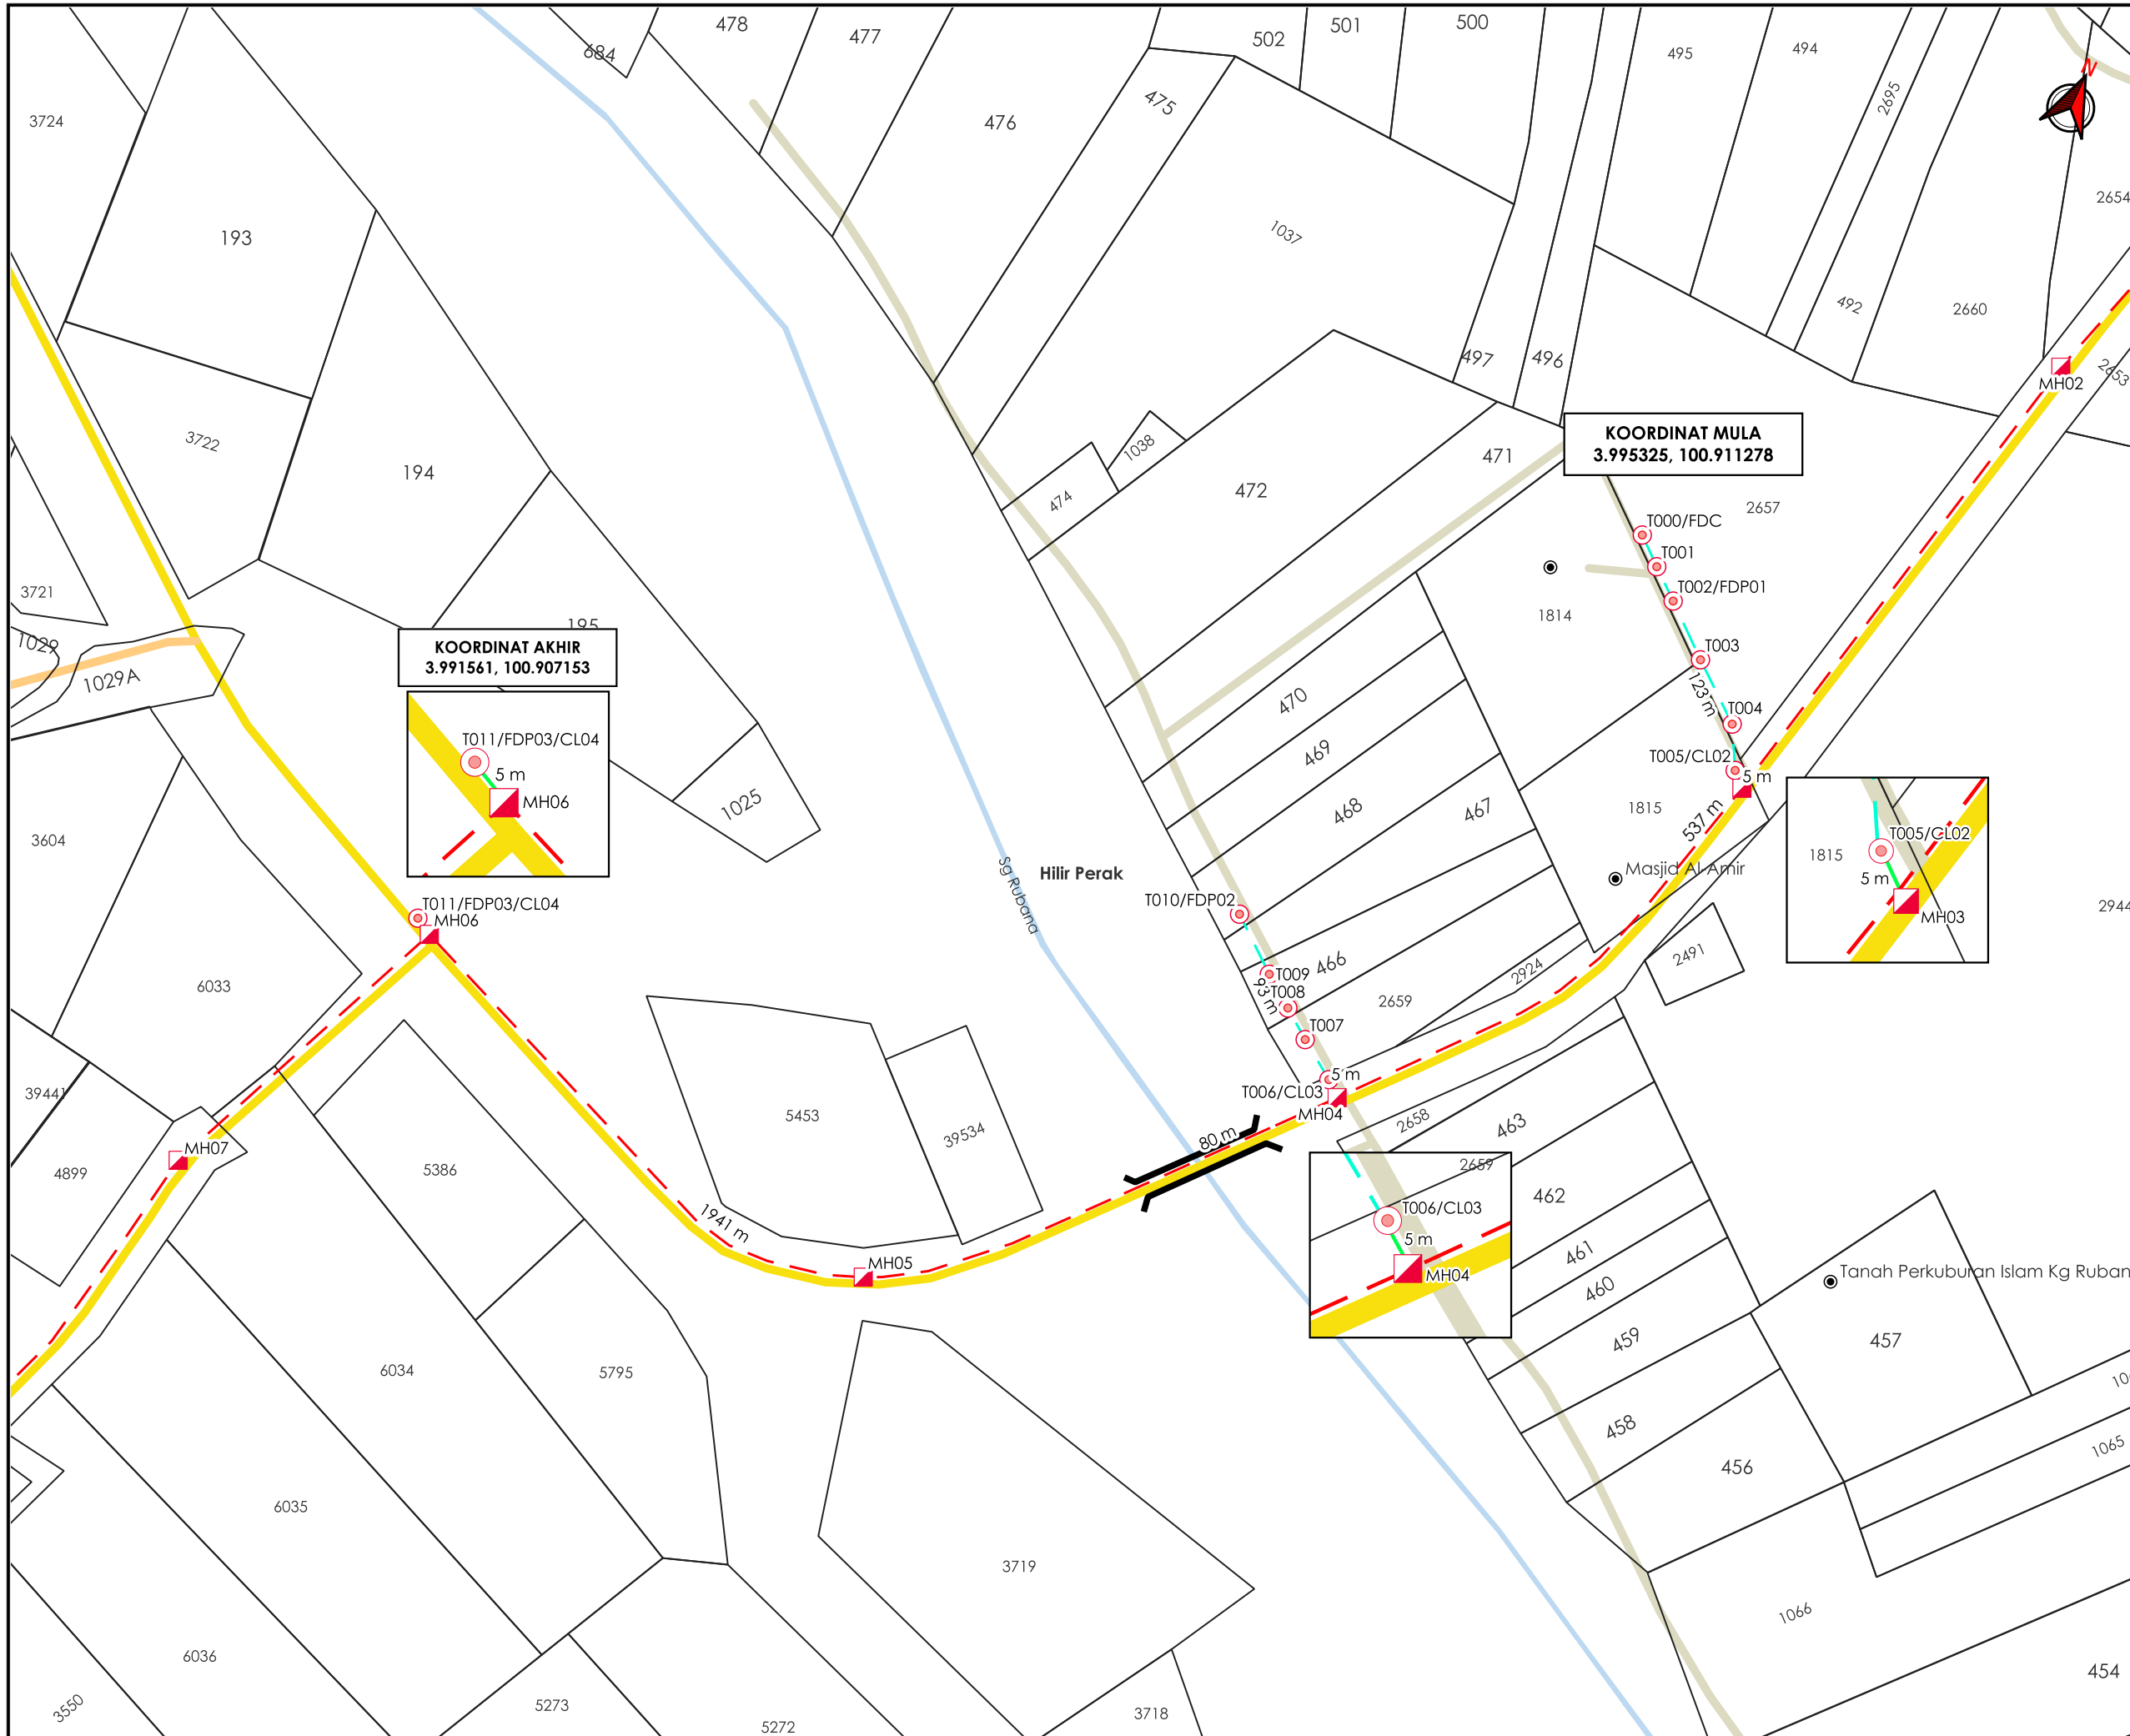

AGENCI PENYELARAS  
**KORIDOR UTILITI**  
 DARUL RIDZUAN



**TAJUK PERMOHONAN**  
 PROJEK PENYEDIAAN POINT OF PRESENCE (POP) FASA 2 HAB INFRASTRUKTUR GENTIAN OPTIK BERHAMPIRAN DENGAN SEKOLAH, PREMIS KERAJAAN DAN KOMUNITI SEKITARNYA OLEH KEMENTERIAN KOMUNIKASI (ZON UTARA - PERAK & KEDAH) SERAHAN DOKUMEN LENGKAP BAGI PERMOHONAN KELULUSAN IZIN LALU ABA5014 - SEKOLAH KEBANGSAAN SUNGAI RUSA

**PETUNJUK**

- JALAN JKR
- JALAN PERSENDIRIAN
- JALAN PEJABAT DAERAH
- JAMBATAN
- GRASS VERGE
- HORIZONTAL DIRECTIONAL DRILLING
- OVERHEAD
- MANHOLE CADANGAN
- TIANG CADANGAN


**PIHAK BERKUASA MELULUS**

	JABATAN KERJA RAYA HILIR PERAK
	PEJABAT DAERAH DAN TANAH HILIR PERAK
	JABATAN PENGAIRAN DAN SALIRAN HILIR PERAK

**PENYEDIA UTILITI**

JENIS PELAN	PELAN IZIN LALU
PELUKIS PELAN	ADIB FARHAN
TARIKH DIKELUARKAN	2025-11-13
MUKA SURAT	1/5
NO FAIL RUJUKAN	PINDAAN
KUDR/KACP/A/05/25/0425	<b>02</b>

**\*PENGUKURAN BERDASARKAN JARAK SATELIT**

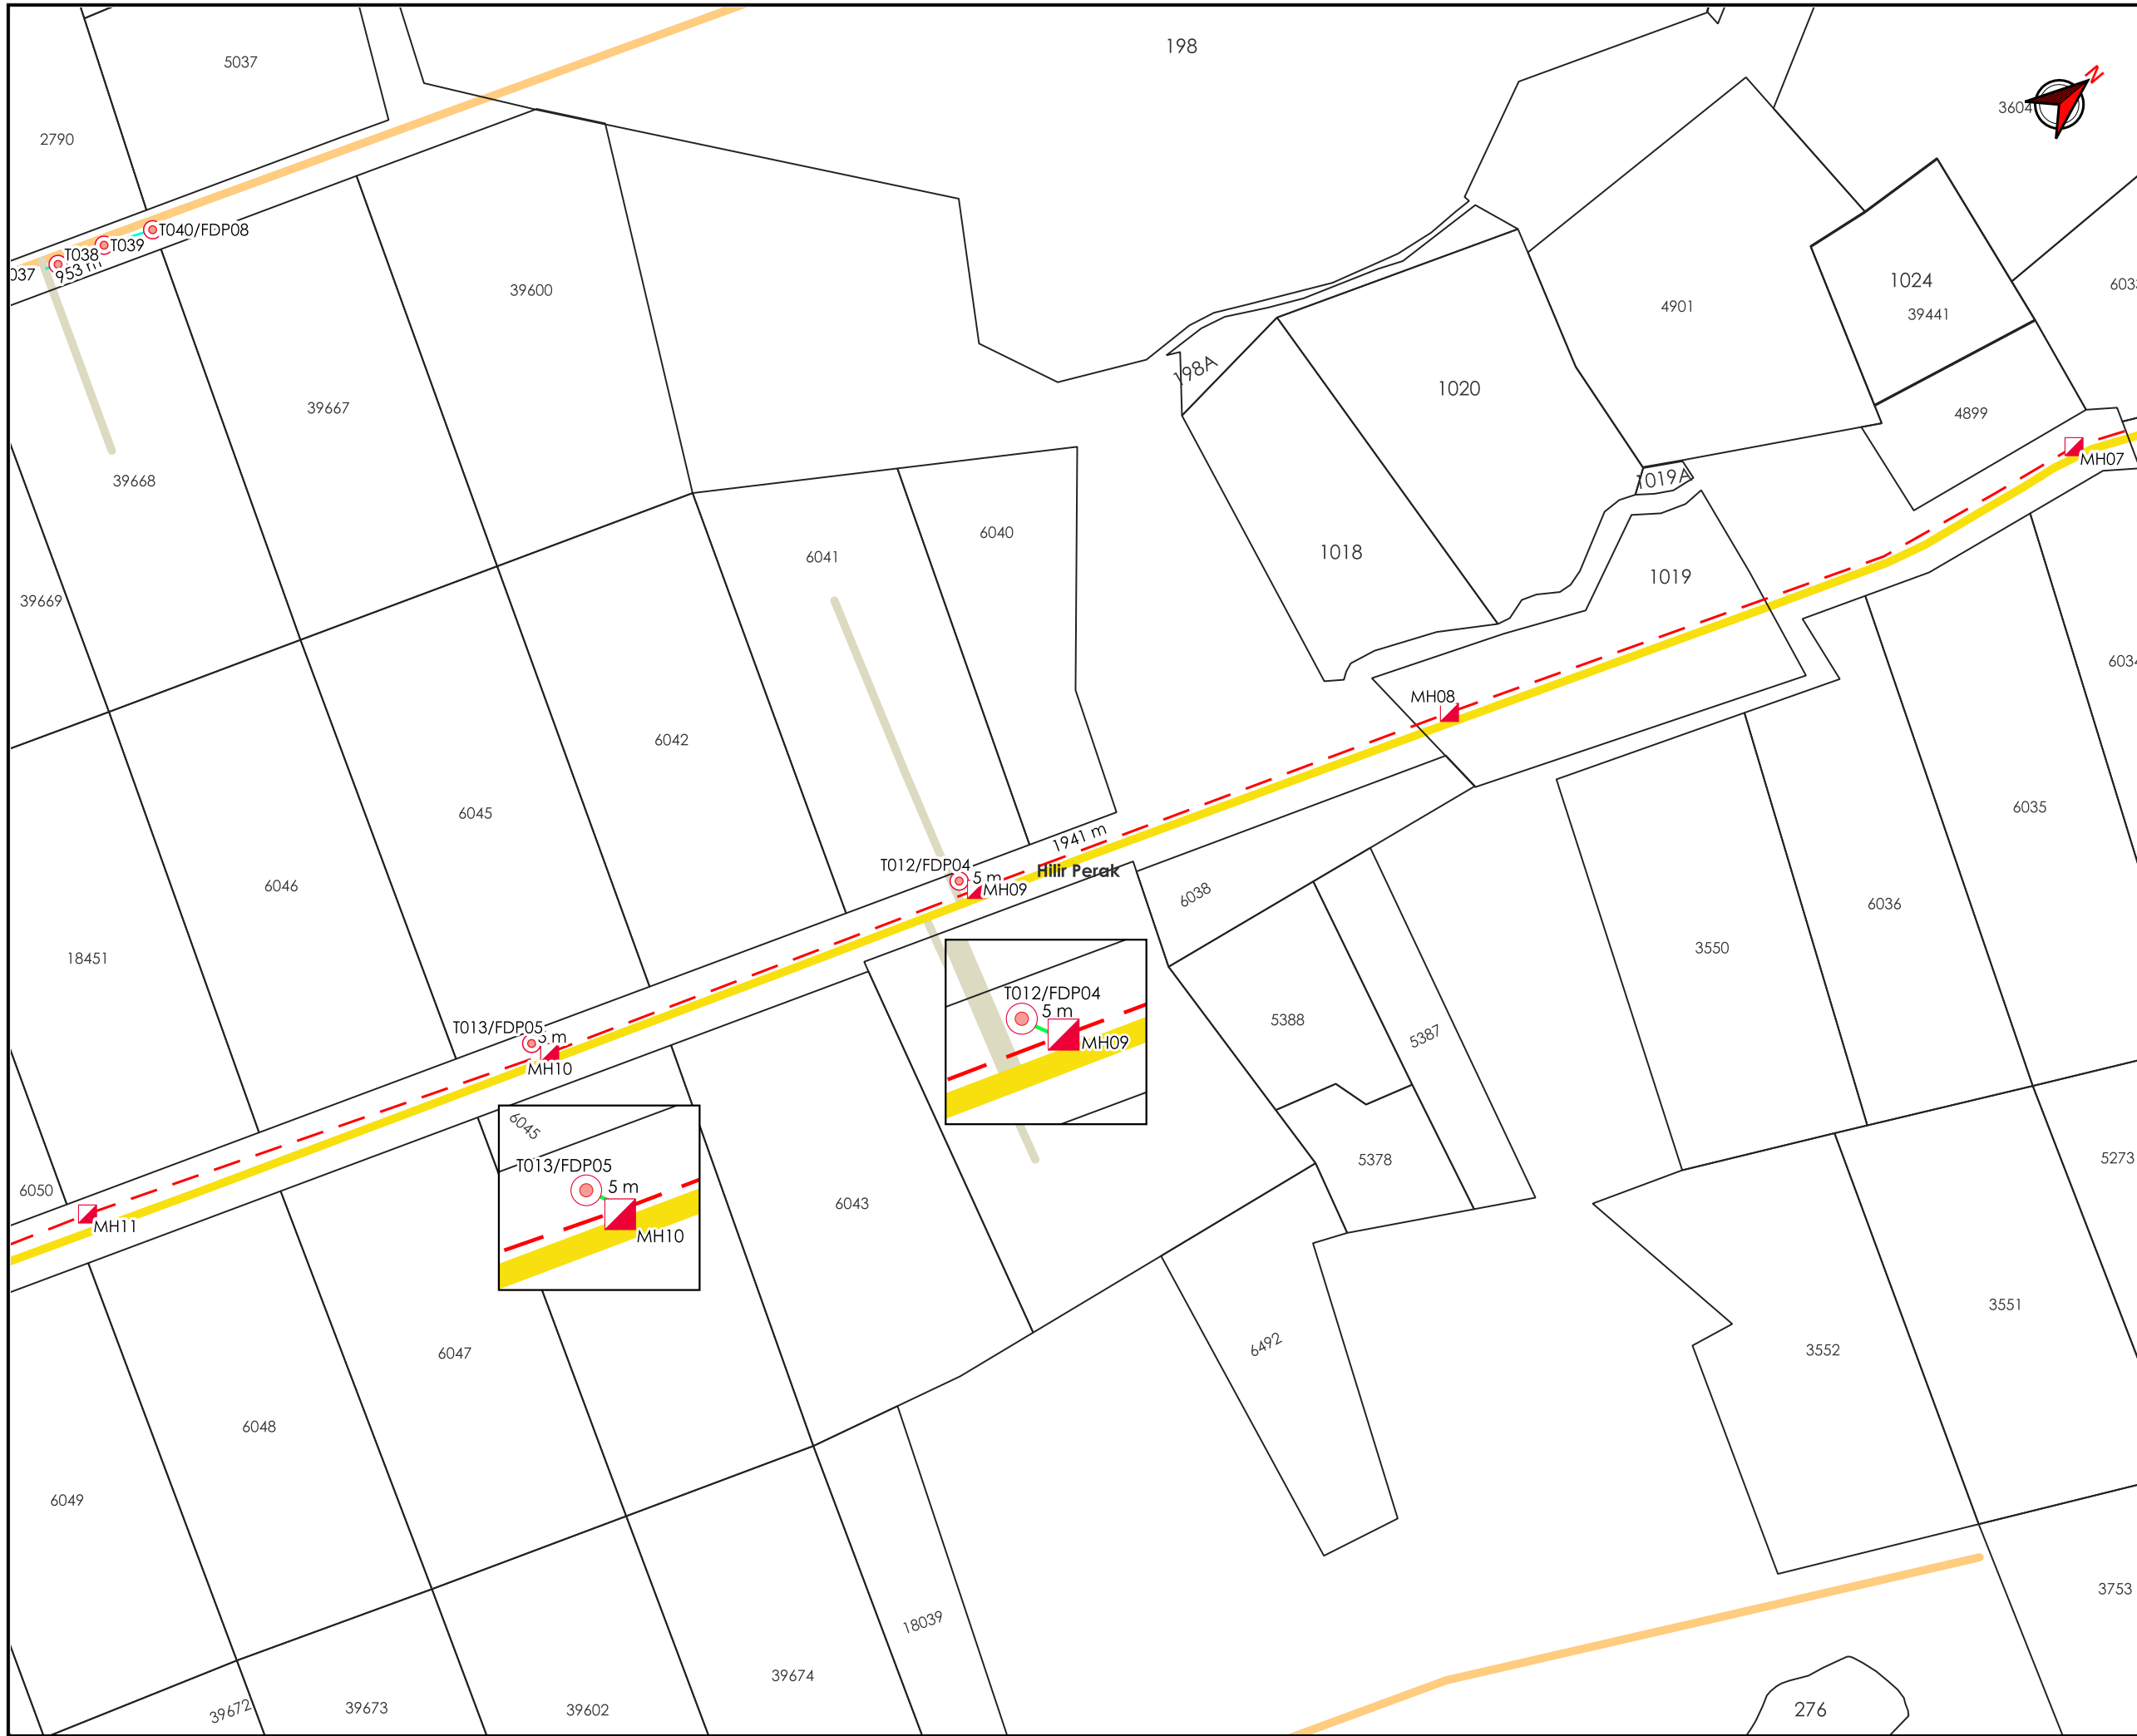

**TAJUK PERMOHONAN**  
 PROJEK PENYEDIAAN POINT OF PRESENCE (POP) FASA 2 HAB INFRASTRUKTUR GENTIAN OPTIK BERHAMPIRAN DENGAN SEKOLAH, PREMIS KERAJAAN DAN KOMUNITI SEKITARNYA OLEH KEMENTERIAN KOMUNIKASI (ZON UTARA - PERAK & KEDAH) SERAHAN DOKUMEN LENGKAP BAGI PERMOHONAN KELULUSAN IZIN LALU ABA5014 - SEKOLAH KEBANGSAAN SUNGAI RUSA

**PETUNJUK**

- JALAN JKR
- JALAN PERSENDIRIAN
- JALAN PEJABAT DAERAH
- GRASS VERGE
- HORIZONTAL DIRECTIONAL DRILLING
- OVERHEAD
- MANHOLE CADANGAN
- TIANG CADANGAN


**PIHAK BERKUASA MELULUS**

	JABATAN KERJA RAYA HILIR PERAK
	PEJABAT DAERAH DAN TANAH HILIR PERAK
	JABATAN PENGAIRAN DAN SALIRAN HILIR PERAK



JENIS PELAN	PELAN IZIN LALU
PELUKIS PELAN	ADIB FARHAN
TARIKH DIKELUARKAN	2025-11-13
MUKA SURAT	2/5
NO FAIL RUJUKAN	PINDAAN
KUDR/KACP/A/05/25/0425	<b>02</b>

**\*PENGUKURAN BERDASARKAN JARAK SATELIT**

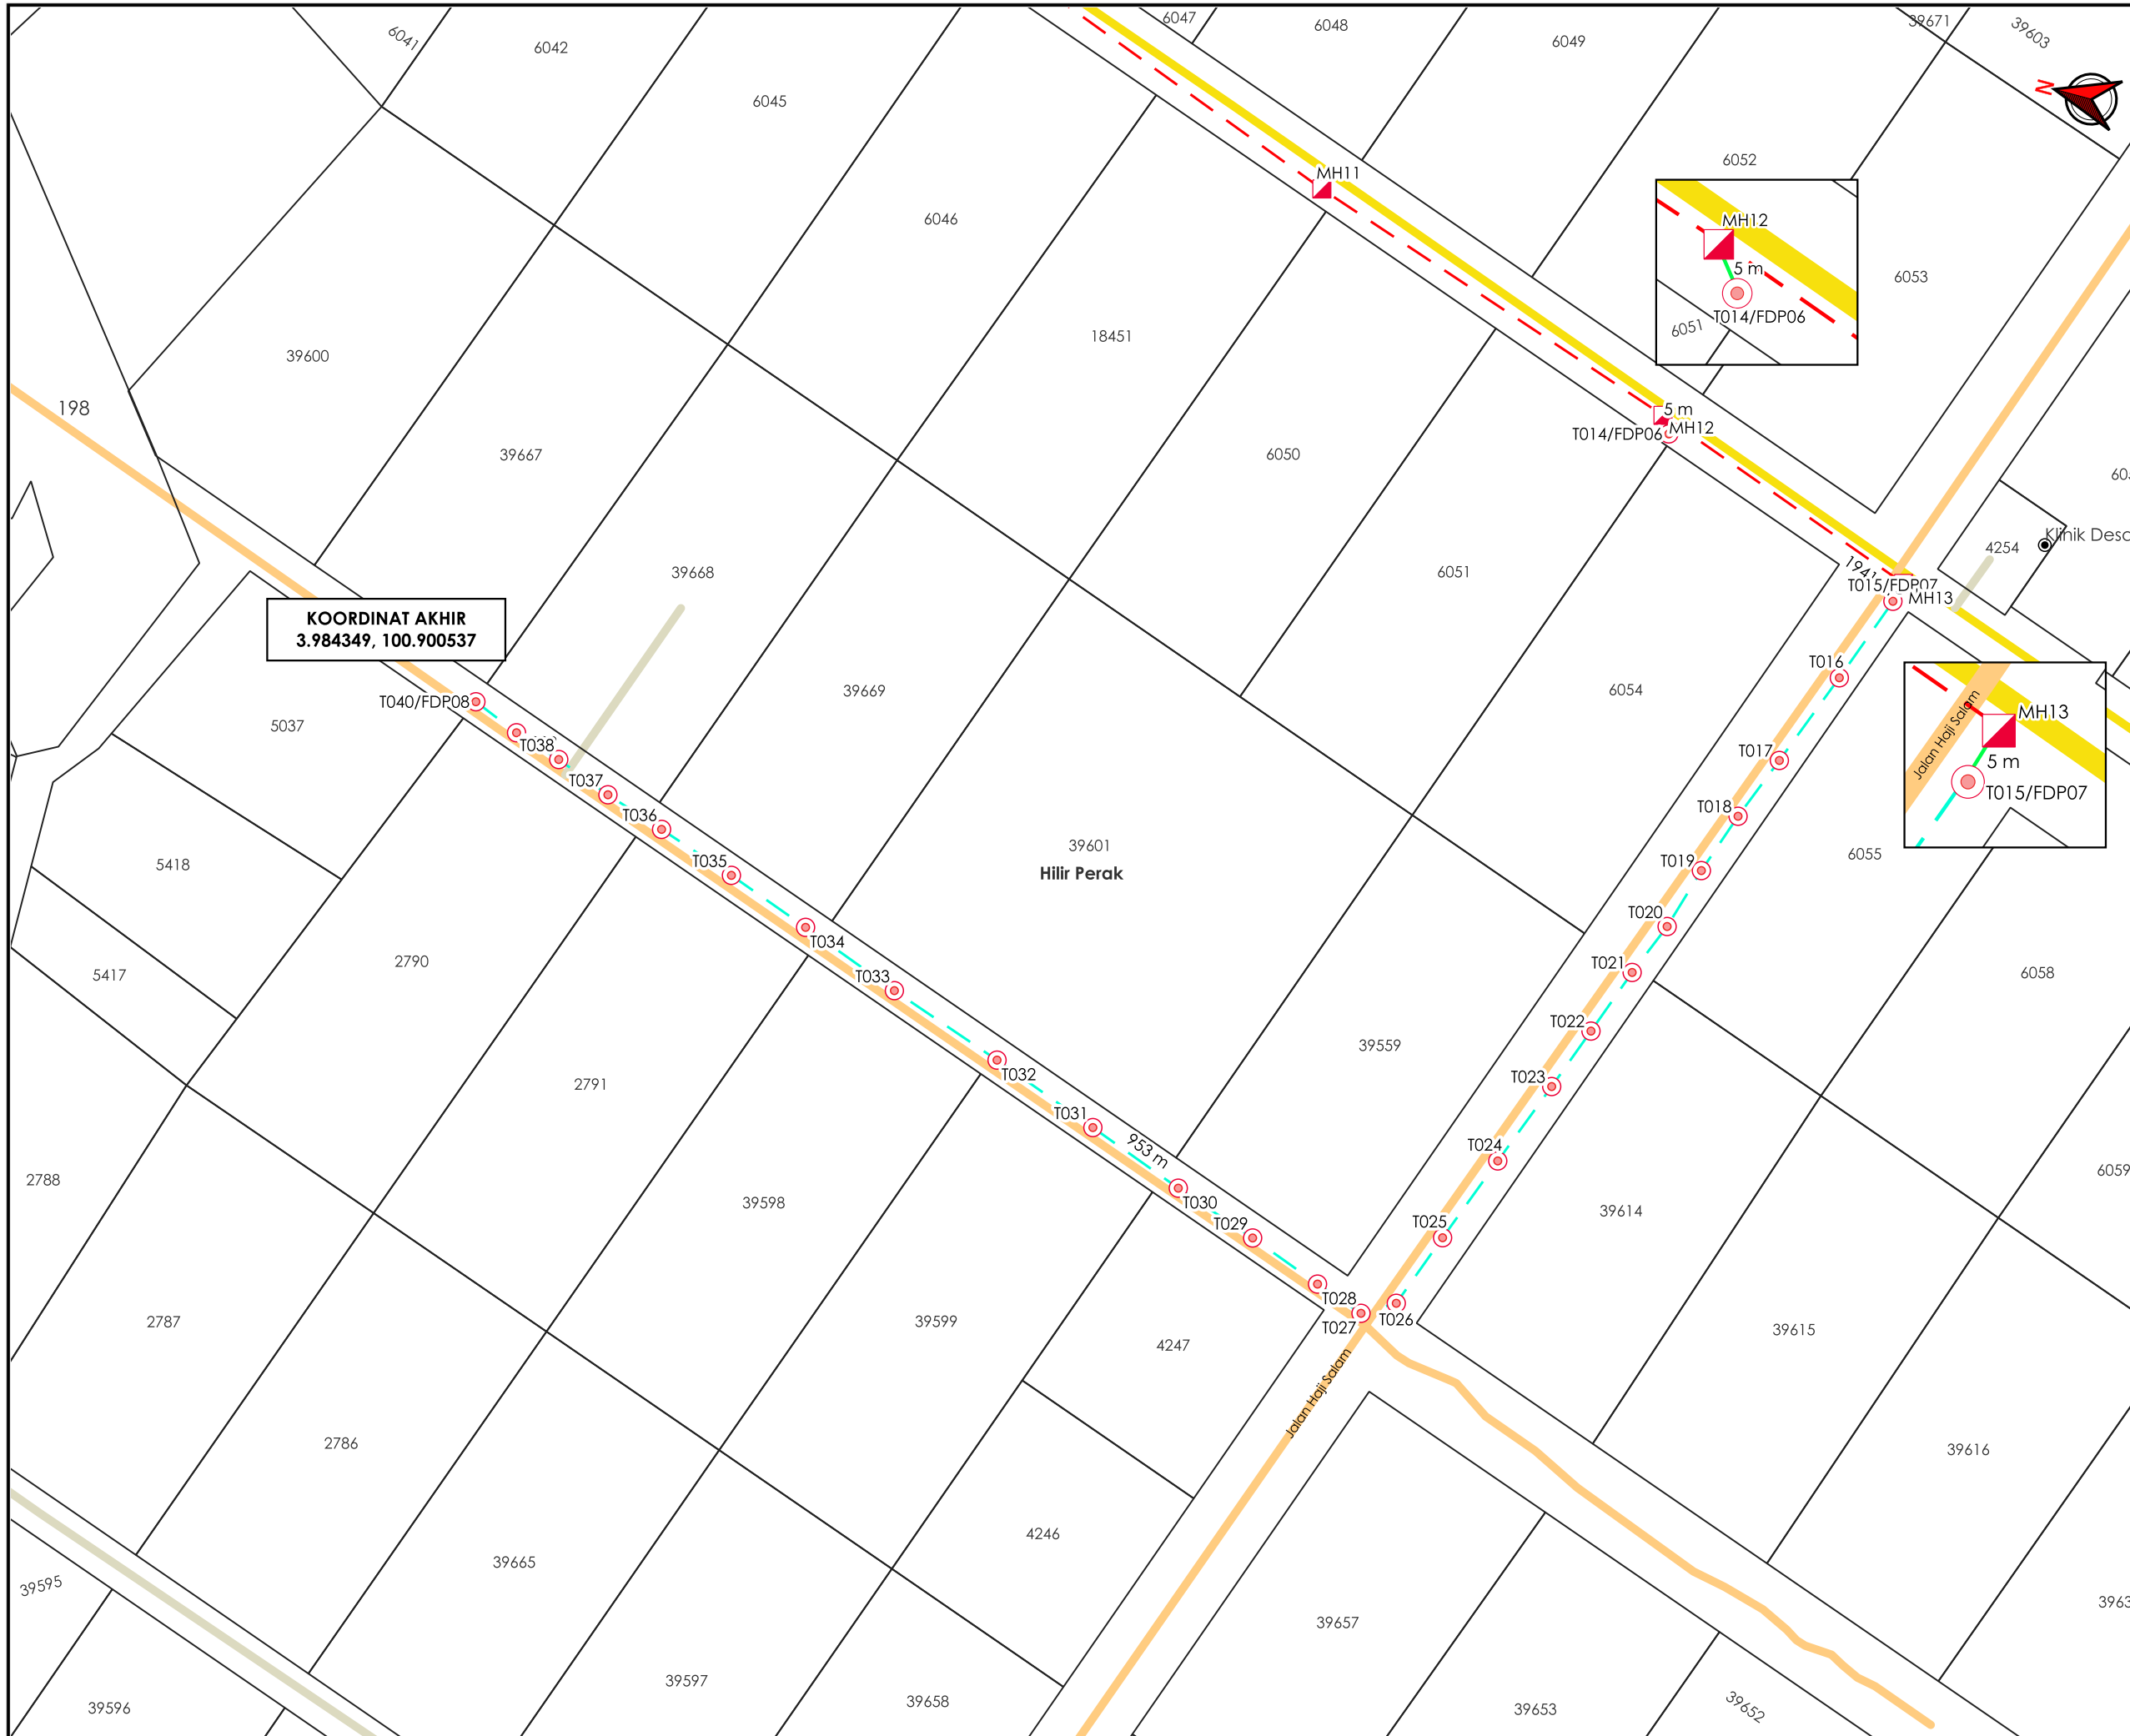

AGENSI PENYELARAS  
**KORIDOR UTILITI**  
 DARUL RIDZUAN



**TAJUK PERMOHONAN**  
 PROJEK PENYEDIAAN POINT OF PRESENCE (POP) FASA 2 HAB INFRASTRUKTUR GENTIAN OPTIK BERHAMPIRAN DENGAN SEKOLAH, PREMIS KERAJAAN DAN KOMUNITI SEKITARNYA OLEH KEMENTERIAN KOMUNIKASI (ZON UTARA - PERAK & KEDAH) SERAHAN DOKUMEN LENGKAP BAGI PERMOHONAN KELULUSAN IZIN LALU ABA5014 - SEKOLAH KEBANGSAAN SUNGAI RUSA

**PETUNJUK**

- JALAN JKR
- JALAN PERSENDIRIAN
- JALAN PEJABAT DAERAH
- GRASS VERGE
- - - HORIZONTAL DIRECTIONAL DRILLING
- - - OVERHEAD
- ▣ MANHOLE CADANGAN
- TIANG CADANGAN



**PIHAK BERKUASA MELULUS**

	JABATAN KERJA RAYA HILIR PERAK
	PEJABAT DAERAH DAN TANAH HILIR PERAK
	JABATAN PENGAIRAN DAN SALIRAN HILIR PERAK



JENIS PELAN	PELAN IZIN LALU
PELUKIS PELAN	ADIB FARHAN
TARIKH DIKELUARKAN	2025-11-13
MUKA SURAT	3/5
NO FAIL RUJUKAN	PINDAAN
KUDR/KACP/A/05/25/0425	<b>02</b>

**\*PENGUKURAN BERDASARKAN JARAK SATELIT**

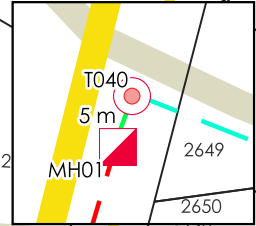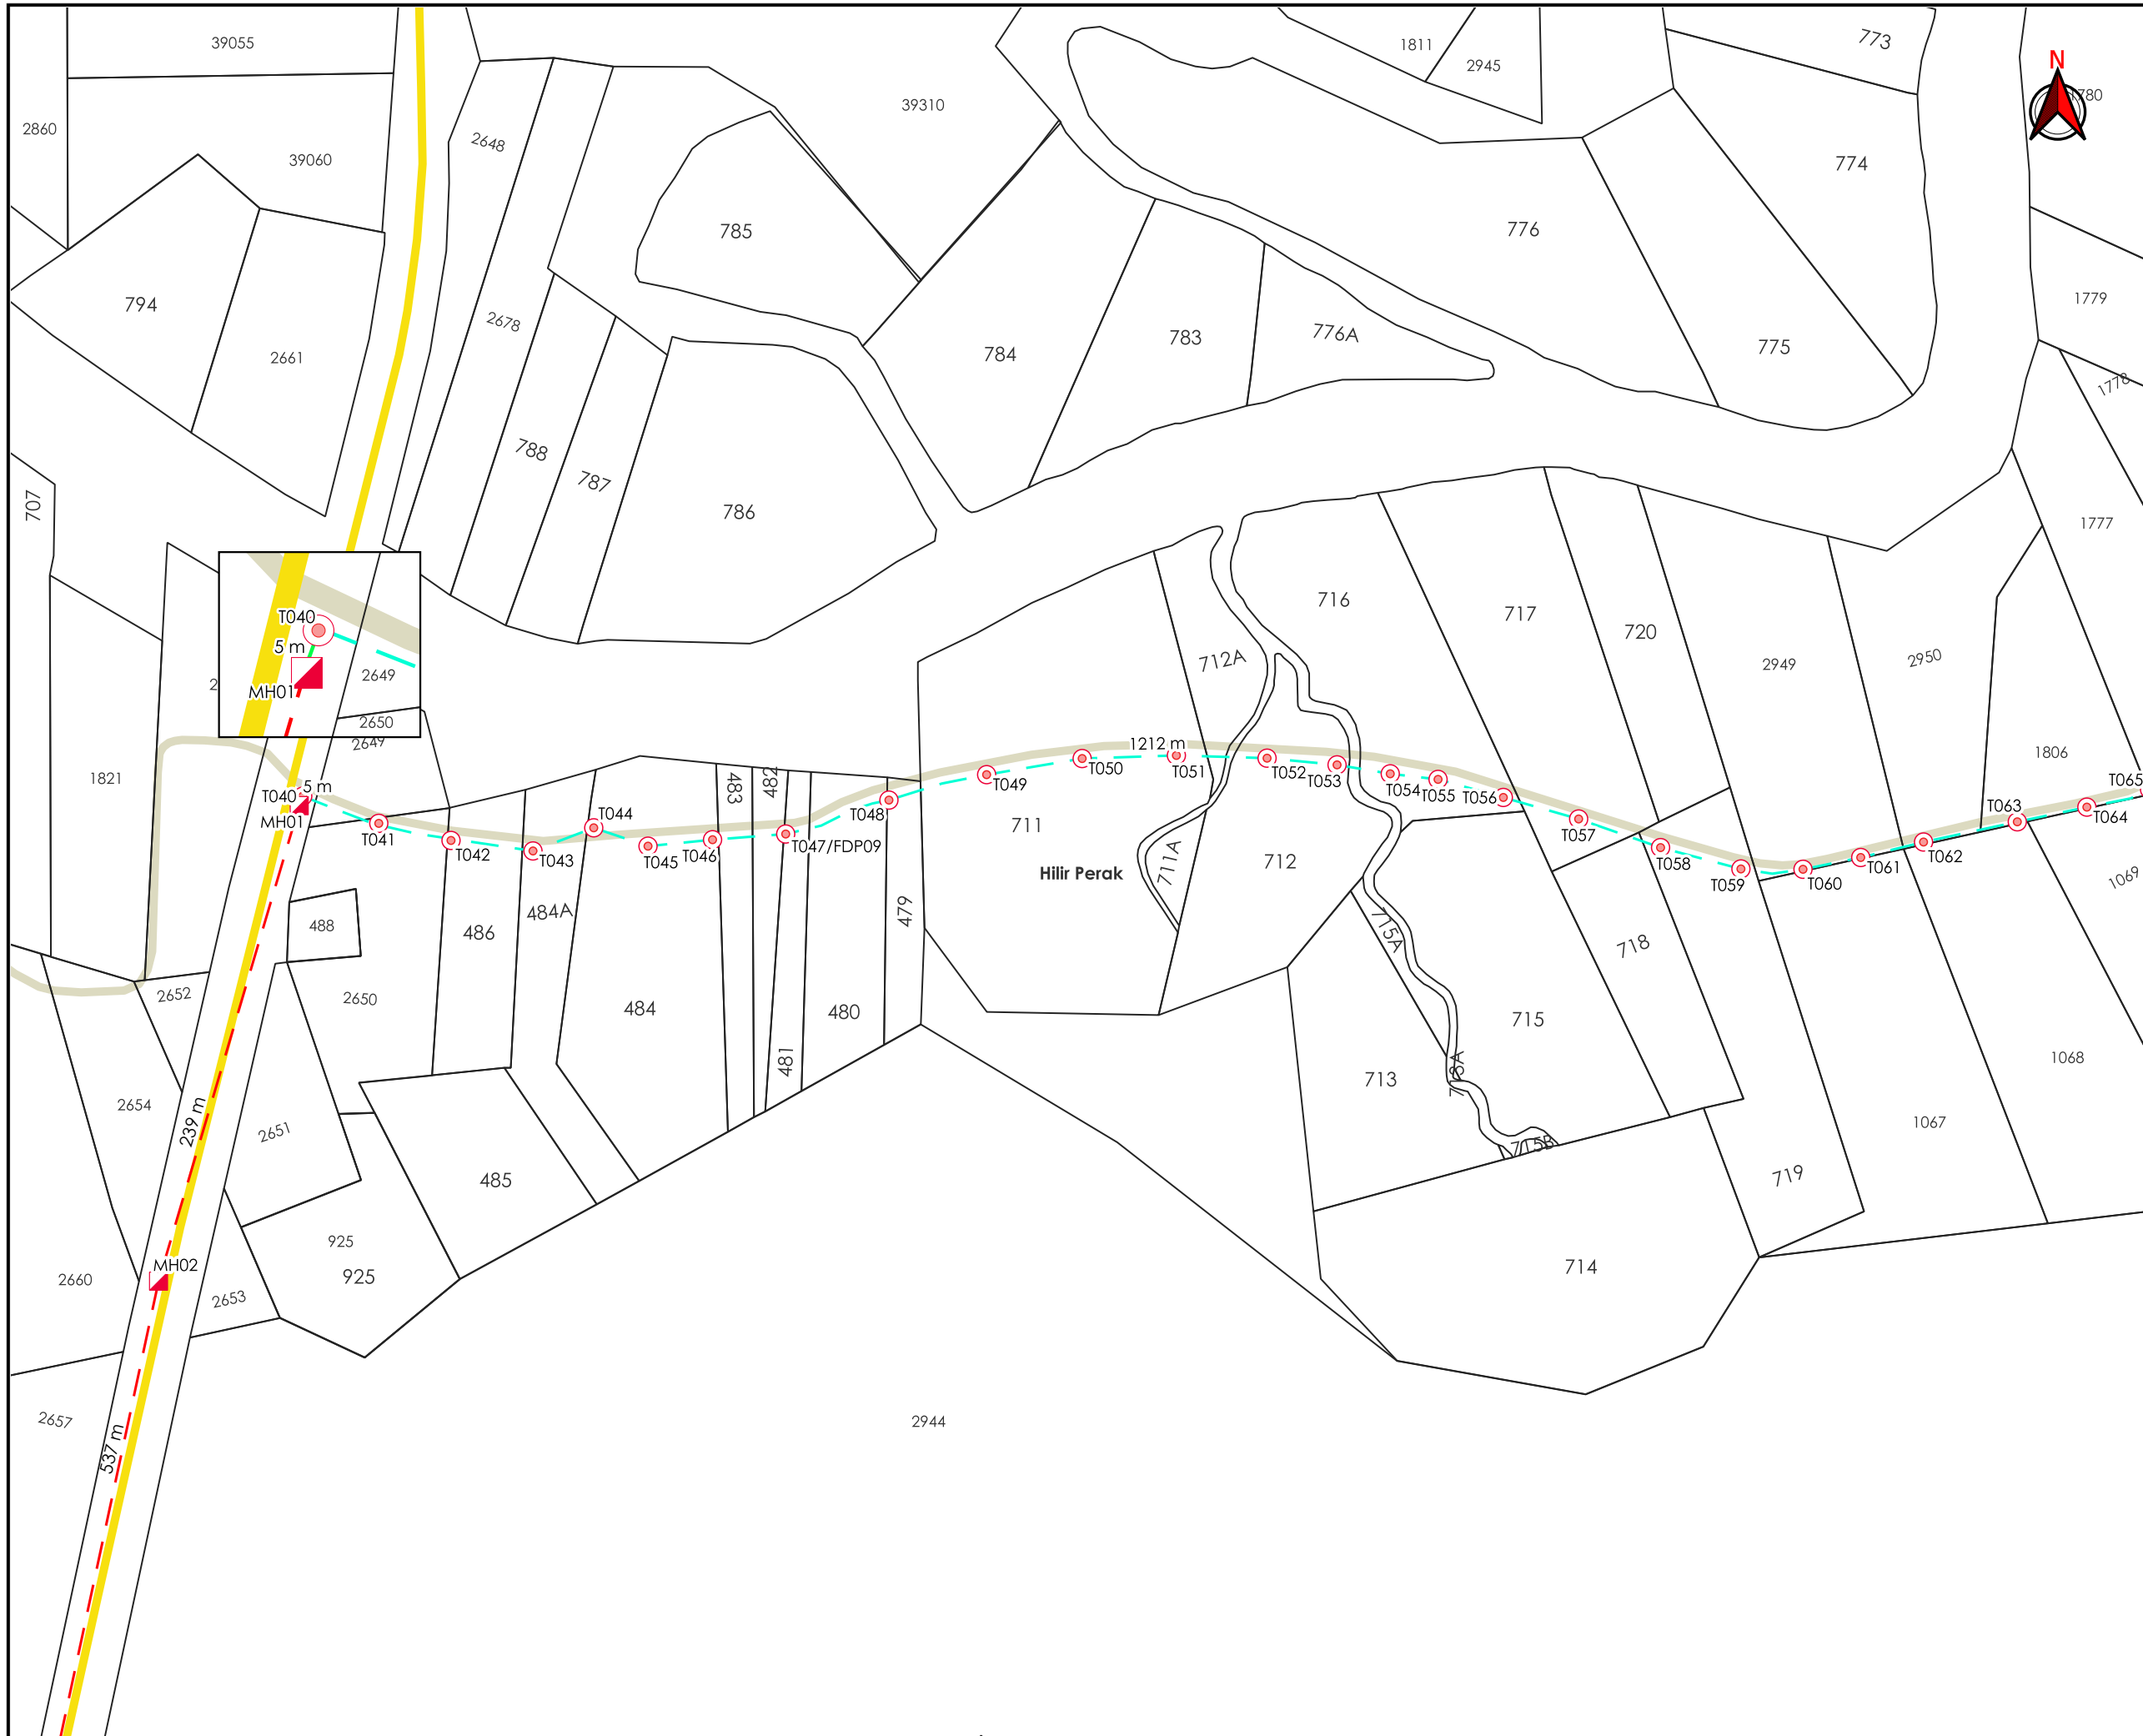

AGENCI PENYELARAS  
**KORIDOR UTILITI**  
 DARUL RIDZUAN



**TAJUK PERMOHONAN**  
 PROJEK PENYEDIAAN POINT OF PRESENCE (POP) FASA 2 HAB INFRASTRUKTUR GENTIAN OPTIK BERHAMPIRAN DENGAN SEKOLAH, PREMIS KERAJAAN DAN KOMUNITI SEKITARNYA OLEH KEMENTERIAN KOMUNIKASI (ZON UTARA - PERAK & KEDAH) SERAHAN DOKUMEN LENGKAP BAGI PERMOHONAN KELULUSAN IZIN LALU ABA5014 - SEKOLAH KEBANGSAAN SUNGAI RUSA

**PETUNJUK**

- JALAN JKR
- JALAN PERSENDIRIAN
- GRASS VERGE
- HORIZONTAL DIRECTIONAL DRILLING
- OVERHEAD
- MANHOLE CADANGAN
- TIANG CADANGAN

**PIHAK BERKUASA MELULUS**

	JABATAN KERJA RAYA HILIR PERAK
	PEJABAT DAERAH DAN TANAH HILIR PERAK
	JABATAN PENGAIRAN DAN SALIRAN HILIR PERAK

**PENYEDIA UTILITI**

JENIS PELAN	PELAN IZIN LALU
PELUKIS PELAN	ADIB FARHAN
TARIKH DIKELUARKAN	2025-11-13
MUKA SURAT	4/5
NO FAIL RUJUKAN	PINDAAN
KUDR/KACP/A/05/25/0425	<b>02</b>

\*PENGUKURAN BERDASARKAN JARAK SATELIT

