

**KORIDOR
UTILITI**
DARUL RIDZUAN




**TENAGA
NASIONAL**

**PERMOHONAN BEKALAN ELEKTRIK BAGI MERANCANG
TEMPOH TERHAD PERUBAHAN MATERIAL PENGGUNAAN
BANGUNAN KILANG UNTUK SETOR PENYIMPANAN
PEMROSESSAN BAHAN MINERAL KUARZA BAGI MAKSUD
PERENGGAN 22 (5) (A), AKTA 172, DI ATAS LOT 207458
(NO.11), JALAN SERAMIK CHEPOR 11/1, KAWASAN
PERINDUSTRIAN SERAMIK CHEPOR, MUKIM HULU KINTA,
DAERAH KINTA, 31200 CHEMOR, IPOH, PERAK D.R. UNTUK
TETUAN MINERAL EXPLORASI SDN BHD.**

**PELAN IZIN LALU
(PINDAAN 03)**

**NO FAIL RUJUKAN
KUDR/TNBB/A/12/24/0174**

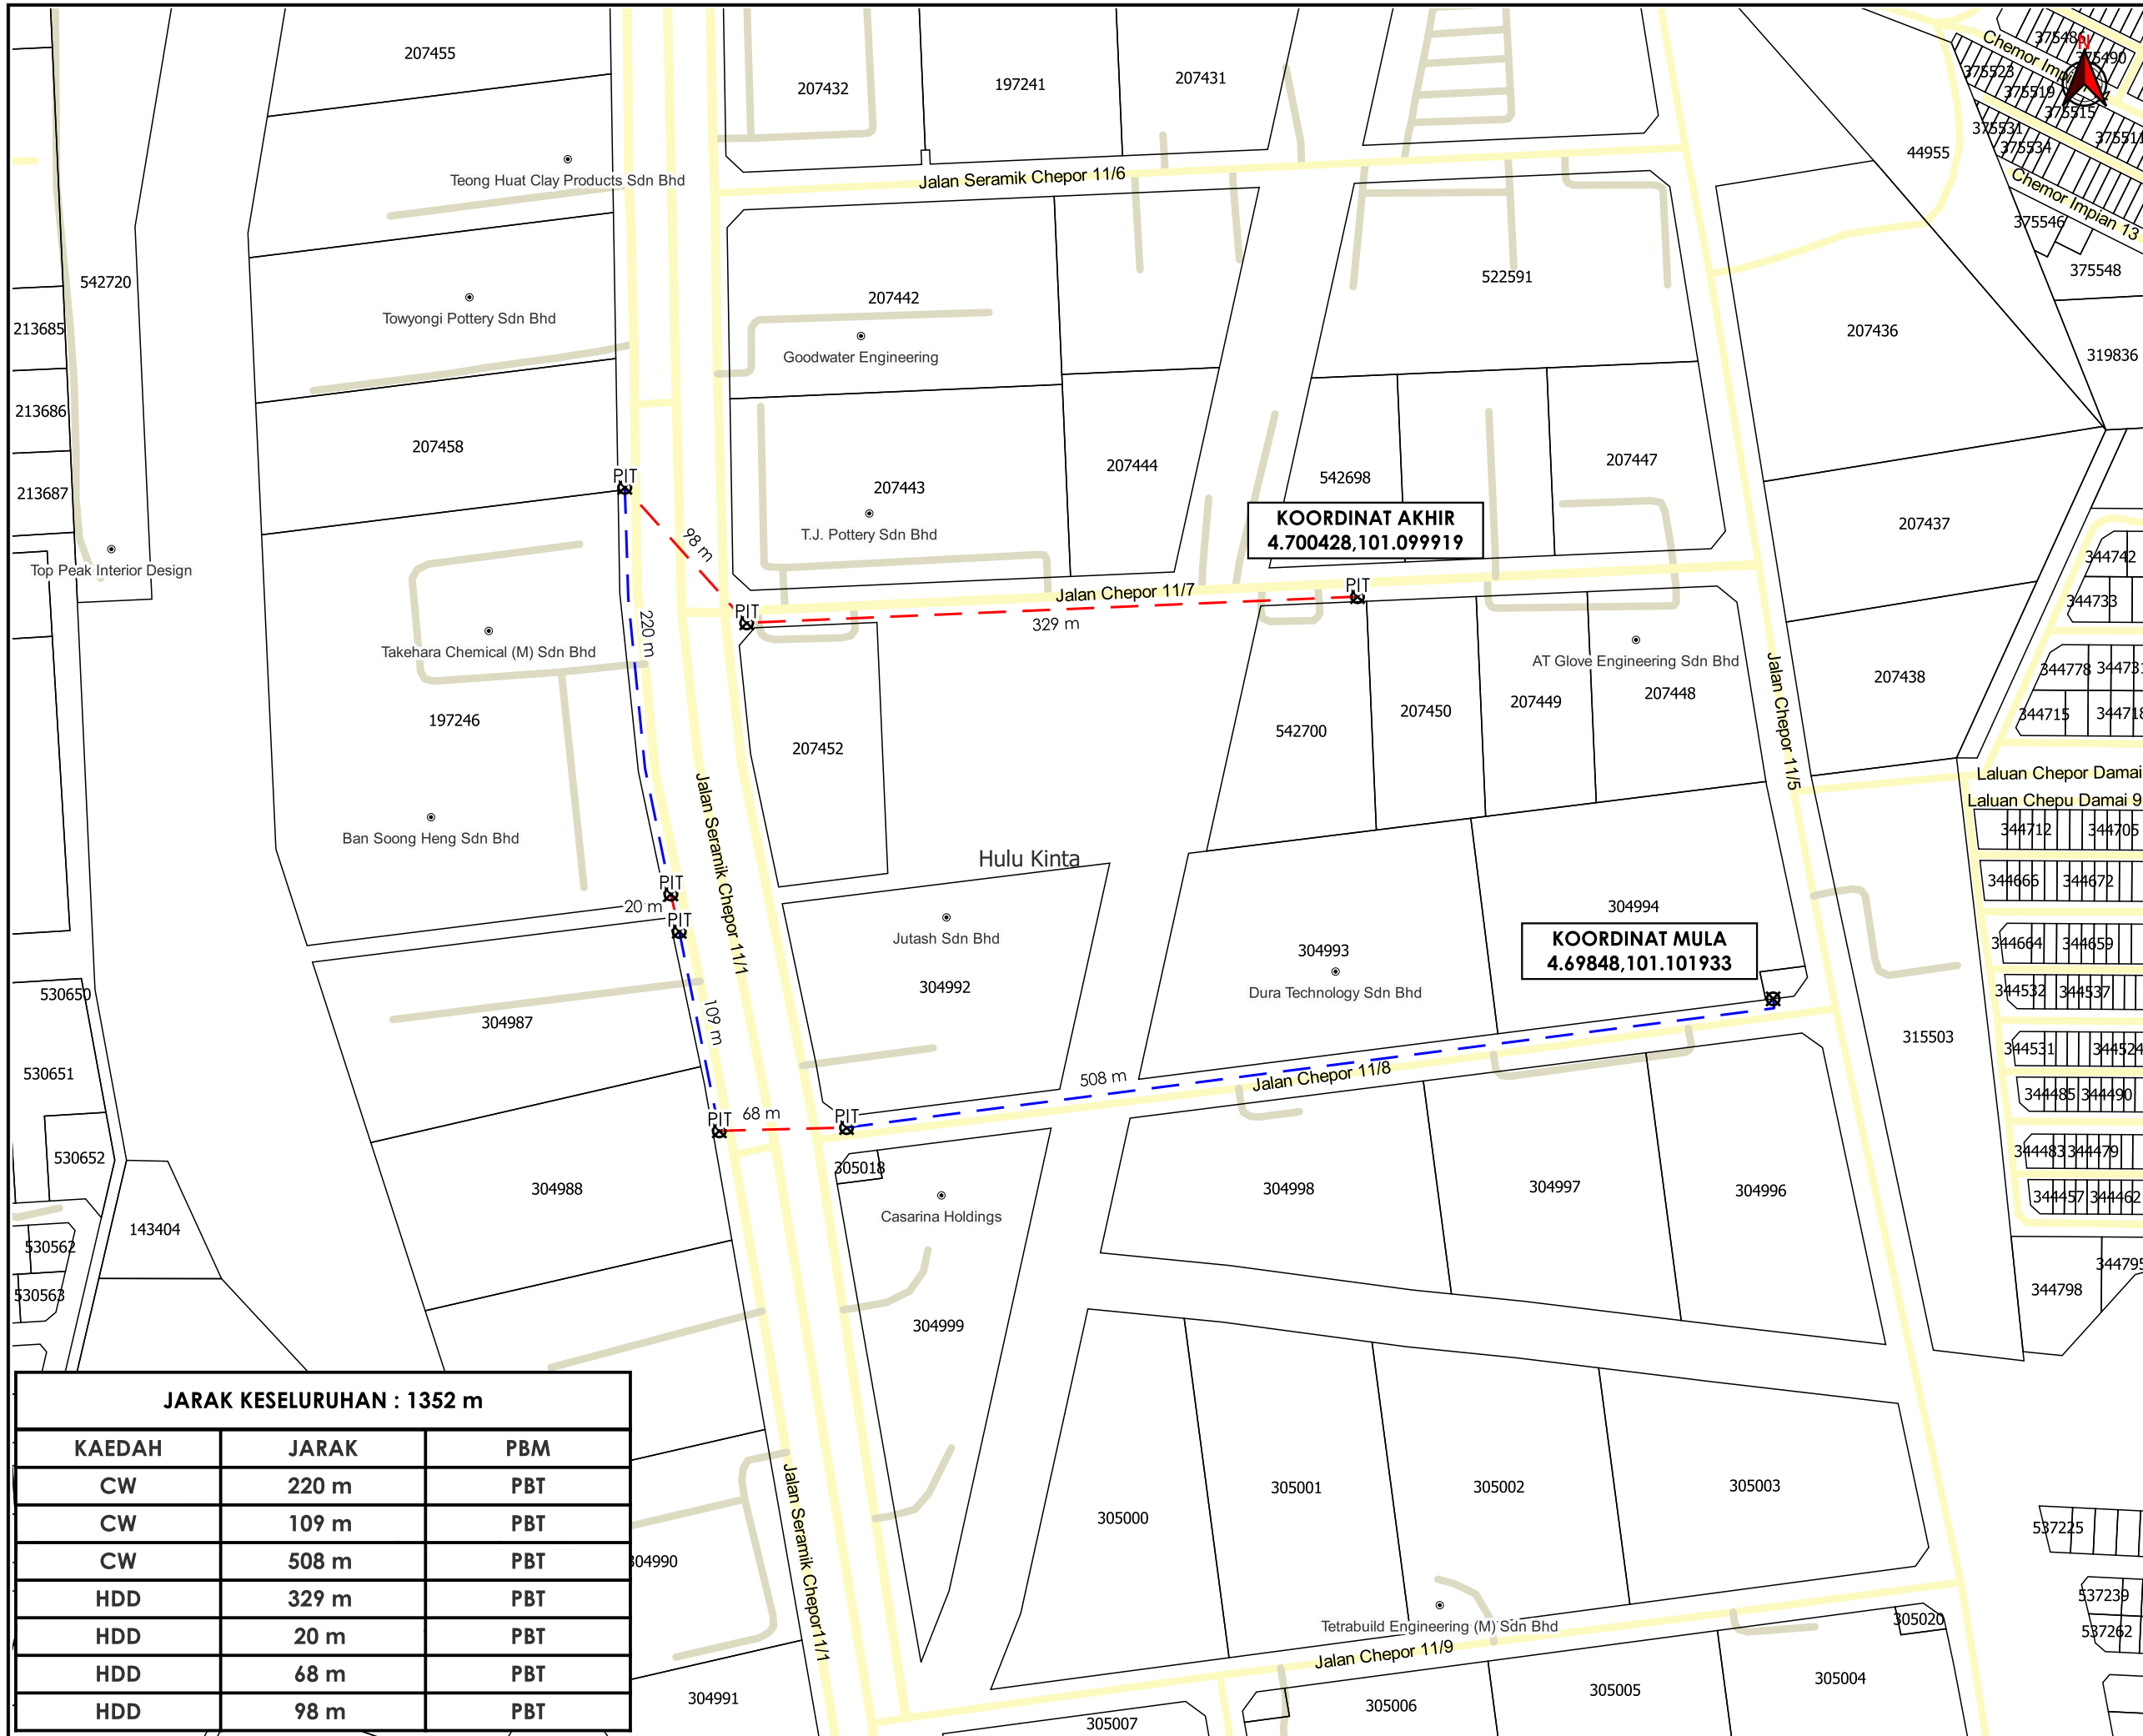

TAJUK PERMOHONAN
 PERMOHONAN BEKALAN ELEKTRIK BAGI MERANCANG TEMPOH TERHAD PERUBAHAN MATERIAL PENGGUNAAN BANGUNAN KILANG UNTUK SETOR PENYIMPANAN PEMROSESAN BAHAN MINERAL KUARZA BAGI MAKSUD PERENGGAN 22 (5) (A), AKTA 172, DI ATAS LOT 207458 (NO.11), JALAN SERAMIK CHEPOR 11/1, KAWASAN PERINDUSTRIAN SERAMIK CHEPOR, MUKIM HULU KINTA, DAERAH KINTA, 31200 CHEMOR, IPOH, PERAK D.R. UNTUK TUJUAN MINERAL EXPLORASI SDN BHD.

PETUNJUK

- JALAN PBT
- JALAN PERSENDIRIAN
- - - CARRIAGE WAY
- - - HORIZONTAL DIRECTIONAL DRILLING
- X TITIK MULA/AKHIR

PIHAK BERKUASA MELULUS



MAJLIS BANDARAYA IPOH

PENYEDIA UTILITI



| | |
|------------------------|------------------|
| JENIS PELAN | PELAN IZIN LALU |
| PELUKIS PELAN | SYAHMIZA SUHAILA |
| TARIKH DIKELUARKAN | 2025-04-10 |
| MUKA SURAT | 1/1 |
| NO FAIL RUJUKAN | PINDAAN |
| KUDR/TNBB/A/12/24/0174 | 03 |

| JARAK KESELURUHAN : 1352 m | | |
|----------------------------|-------|-----|
| KAEDAH | JARAK | PBM |
| CW | 220 m | PBT |
| CW | 109 m | PBT |
| CW | 508 m | PBT |
| HDD | 329 m | PBT |
| HDD | 20 m | PBT |
| HDD | 68 m | PBT |
| HDD | 98 m | PBT |