


**KORIDOR  
UTILITI**  
DARUL RIDZUAN



**PROJEK PENYEDIAAN POINT OF PRESENCE (POP) FASA 2 HAB  
INFRASTUKTUR GENTIAN OPTIK BERHAMPIRAN DENGAN  
SEKOLAH, PREMIS KERAJAAN DAN KOMUNITI SEKITARNYA  
OLEH KEMENTERIAN KOMUNIKASI (ZON UTARA – PERAK &  
KEDAH)  
SERAHAN DOKUMEN LENGKAP BAGI PERMOHONAN  
KELULUSAN IZIN LALU  
ABA7013 - SEKOLAH KEBANGSAAN CHEPOR**

**PELAN IZIN LALU**

**NO FAIL RUJUKAN  
KUDR/KACP/A/04/25/0308**

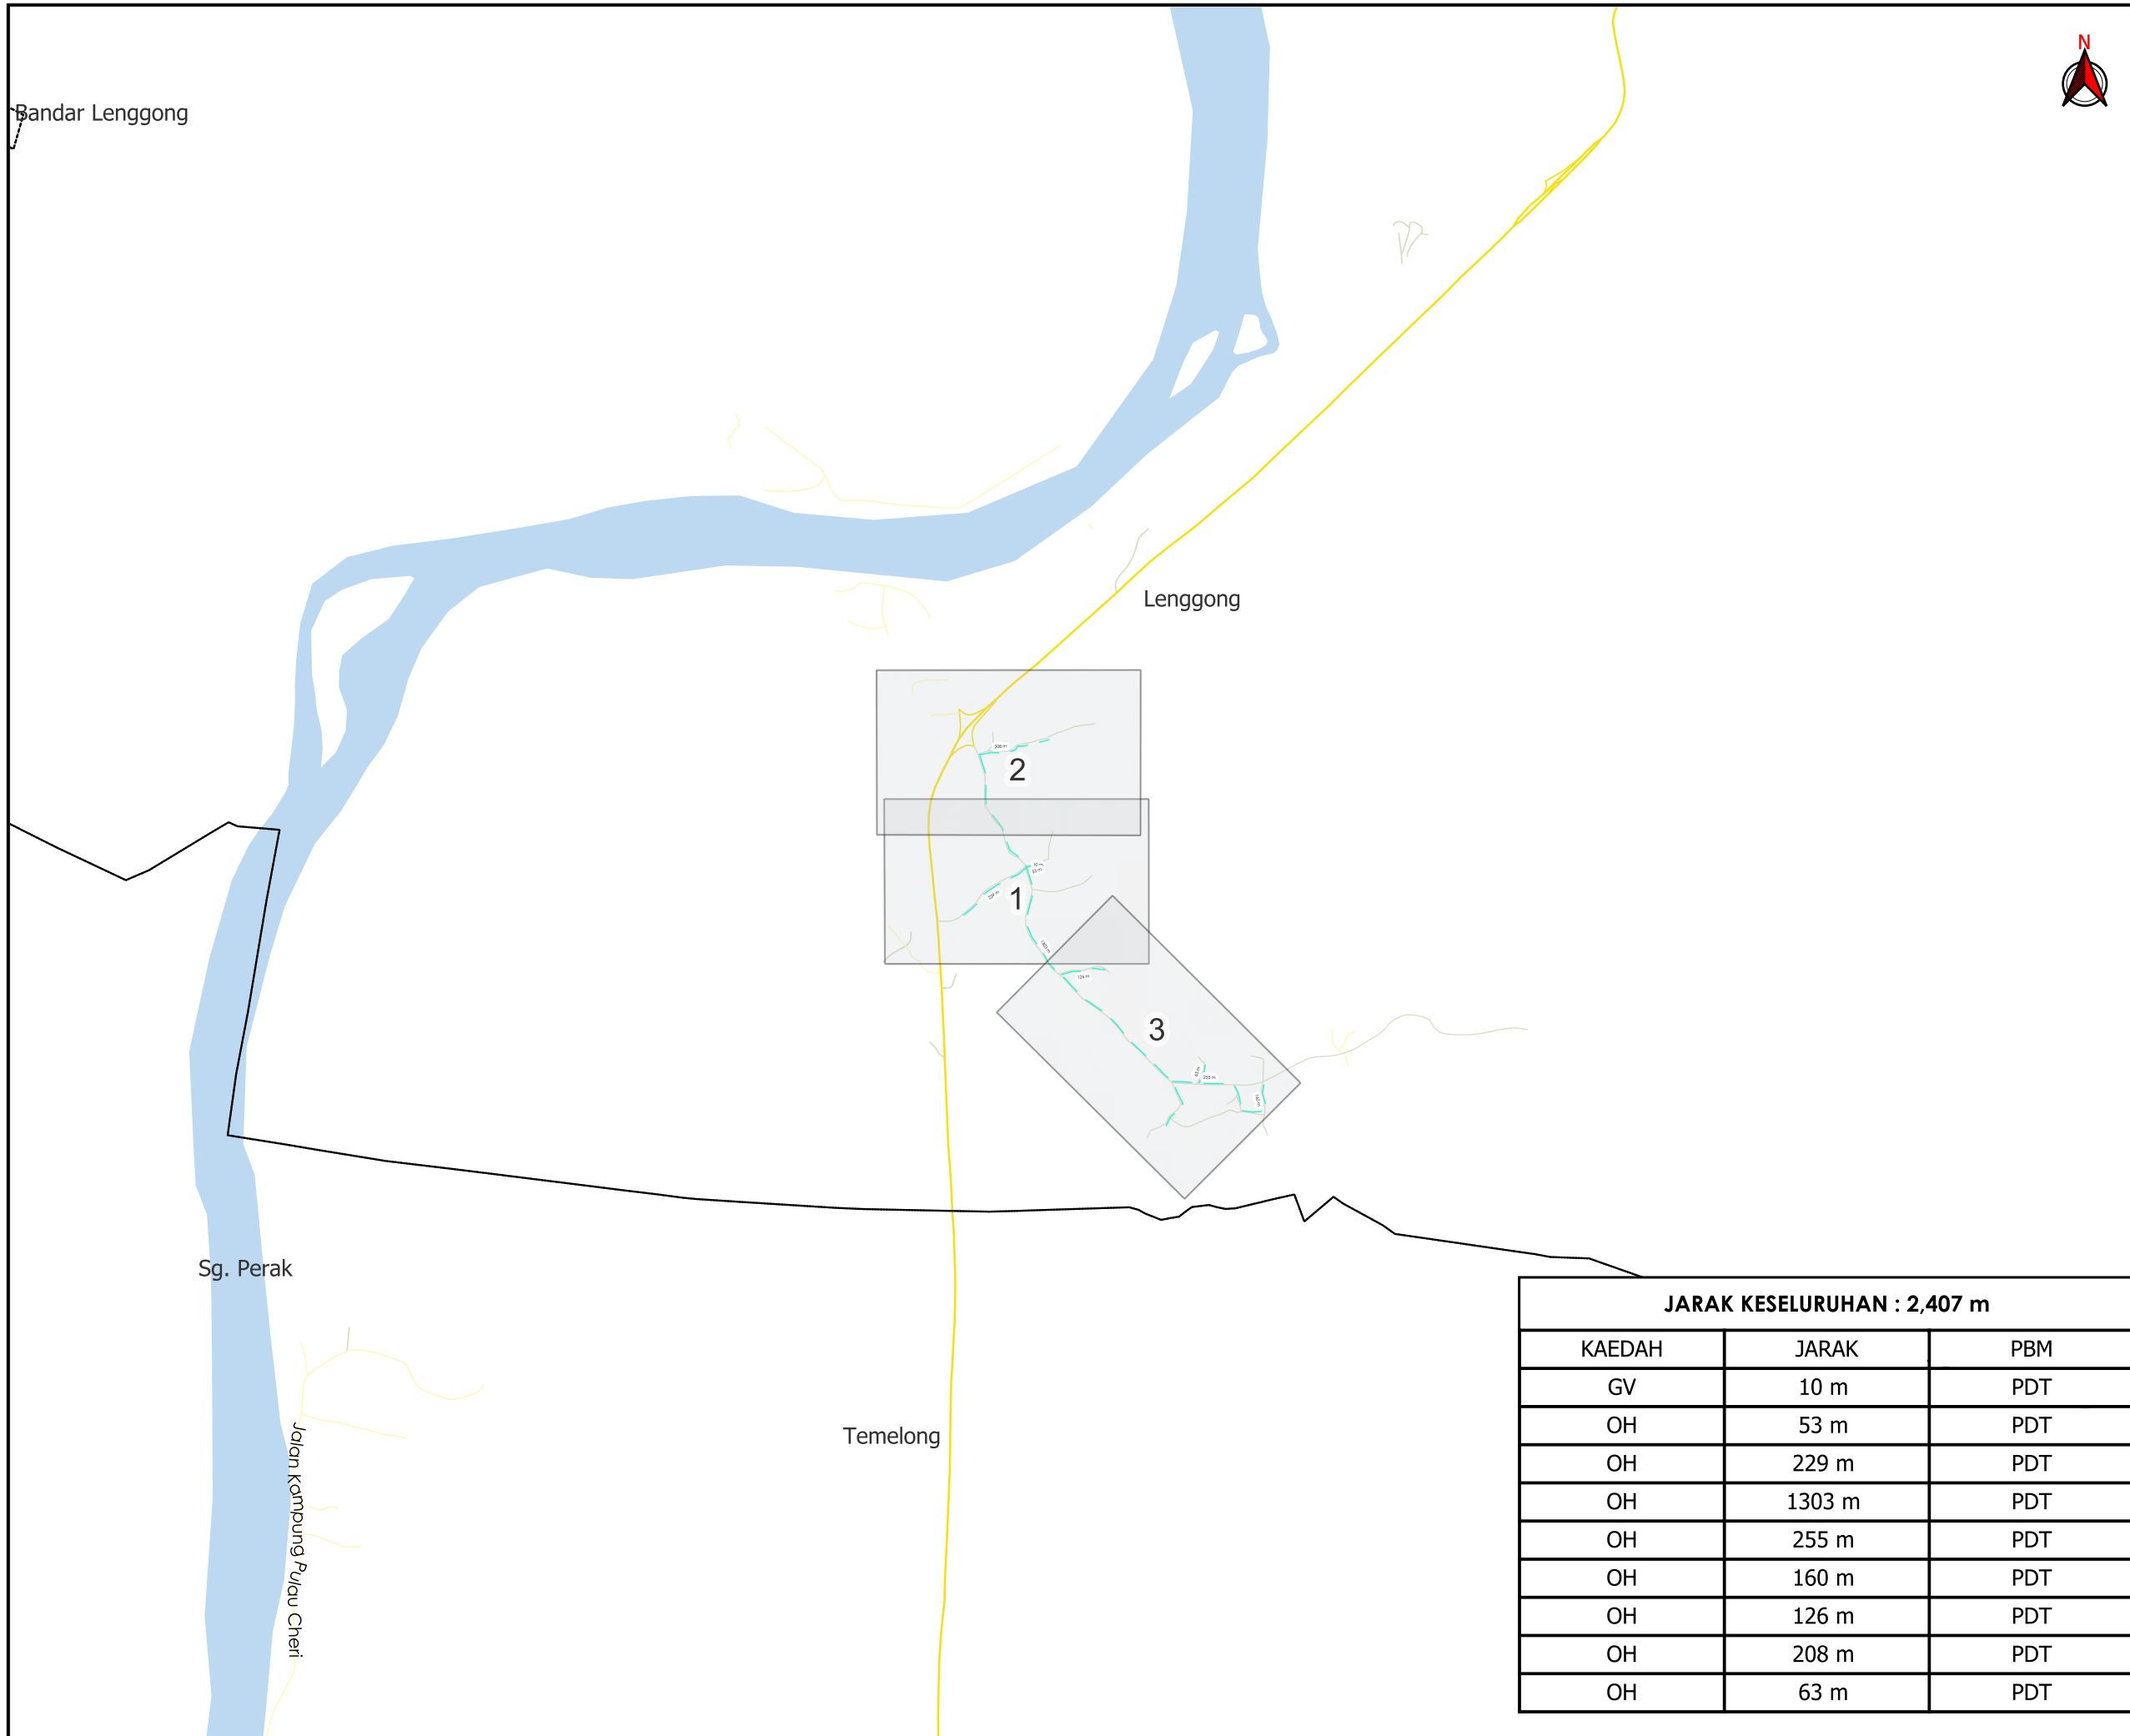

**TAJUK PERMOHONAN**  
 PROJEK PENYEDIAAN POINT OF PRESENCE (POP) FASA 2 HUB INFRASTRUKTUR GENTIAN OPTIK BERHAMPIRAN DENGAN SEKOLAH, PREMIS KERAJAAN DAN KOMUNITI SEKITARNYA OLEH KEMENTERIAN KOMUNIKASI (ZON UTARA - PERAK & KEDAH) SERAHAN DOKUMEN LENGKAP BAGI PERMOHONAN KELULUSAN IZIN LALU ABA7013 - SEKOLAH KEBANGSAAN CHEPOR

**PETUNJUK**

- JALAN JKR
- JALAN PBT
- JALAN PERSENDIRIAN
- - - GRASS VERGE
- - - KABEL FIBRE OPTIK

**PIHAK BERKUASA MELULUS**

	<b>PEJABAT DAERAH DAN TANAH LENGGONG</b>


**JARAK KESELURUHAN : 2,407 m**

KAEDAH	JARAK	PBM
GV	10 m	PDT
OH	53 m	PDT
OH	229 m	PDT
OH	1303 m	PDT
OH	255 m	PDT
OH	160 m	PDT
OH	126 m	PDT
OH	208 m	PDT
OH	63 m	PDT

**PENYEDIA UTILITI**

<b>JENIS PELAN</b>	<b>PELAN IZIN LALU</b>
PELUKIS PELAN	NOR ALIA
TARIKH DIKELUARKAN	2025-02-26
MUKA SURAT	0/3
NO FAIL RUJUKAN KUDR/KACP/A/04/25/0308	PINDAAN <b>00</b>

\*PENGUKURAN BERDASARKAN JARAK SATELIT

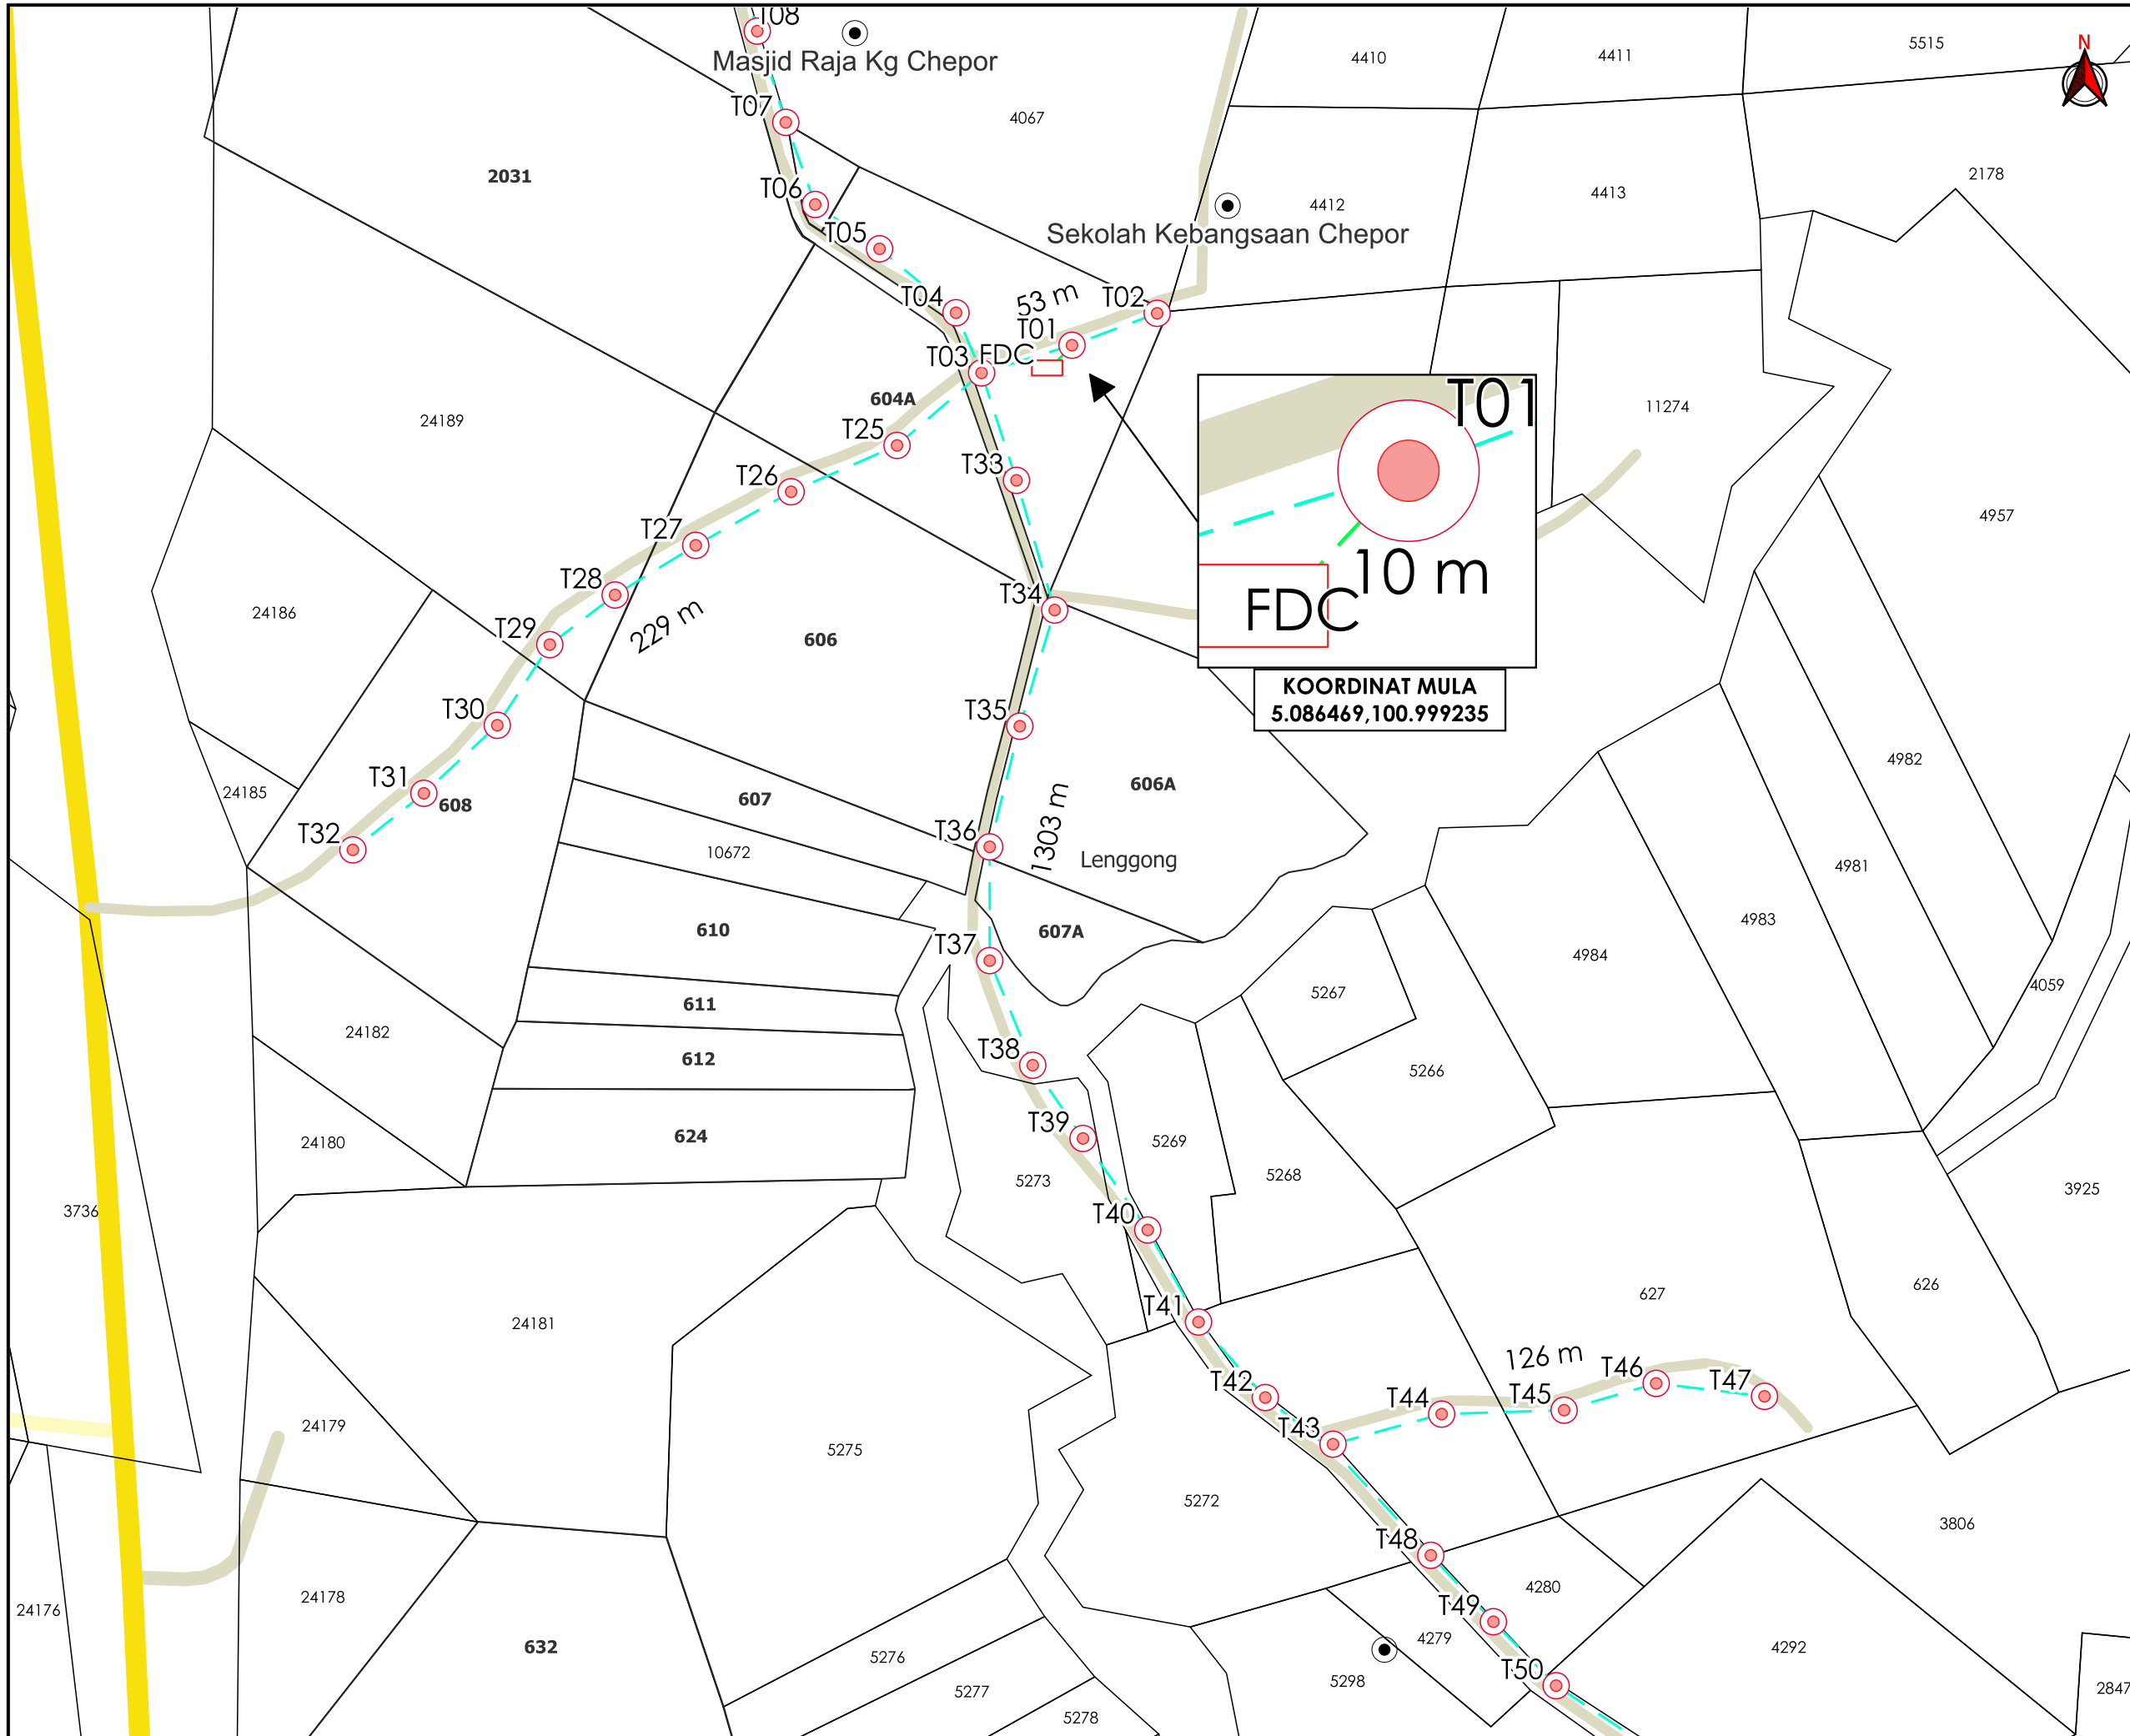

**TAJUK PERMOHONAN**  
 PROJEK PENYEDIAAN POINT OF PRESENCE (POP) FASA 2 HAB INFRASTRUKTUR GENTIAN OPTIK BERHAMPIRAN DENGAN SEKOLAH, PREMIS KERAJAAN DAN KOMUNITI SEKITARNYA OLEH KEMENTERIAN KOMUNIKASI (ZON UTARA - PERAK & KEDAH) SERAHAN DOKUMEN LENGKAP BAGI PERMOHONAN KELULUSAN IZIN LALU ABA7013 - SEKOLAH KEBANGSAAN CHEPOR

**PETUNJUK**

- JALAN JKR
- JALAN PBT
- JALAN PERSENDIRIAN
- GRASS VERGE
- KABEL FIBRE OPTIK
- TIANG CADANGAN
- KABINET CADANGAN


**PIHAK BERKUASA MELULUS**

	<b>PEJABAT DAERAH DAN TANAH LENGGONG</b>

**PENYEDIA UTILITI**

JENIS PELAN	PELAN IZIN LALU
PELUKIS PELAN	NOR ALIA
TARIKH DIKELUARKAN	2025-02-26
MUKA SURAT	1/3
NO FAIL RUJUKAN KUDR/KACP/A/04/25/0308	PINDAAN <b>00</b>

\*PENGUKURAN BERDASARKAN JARAK SATELIT

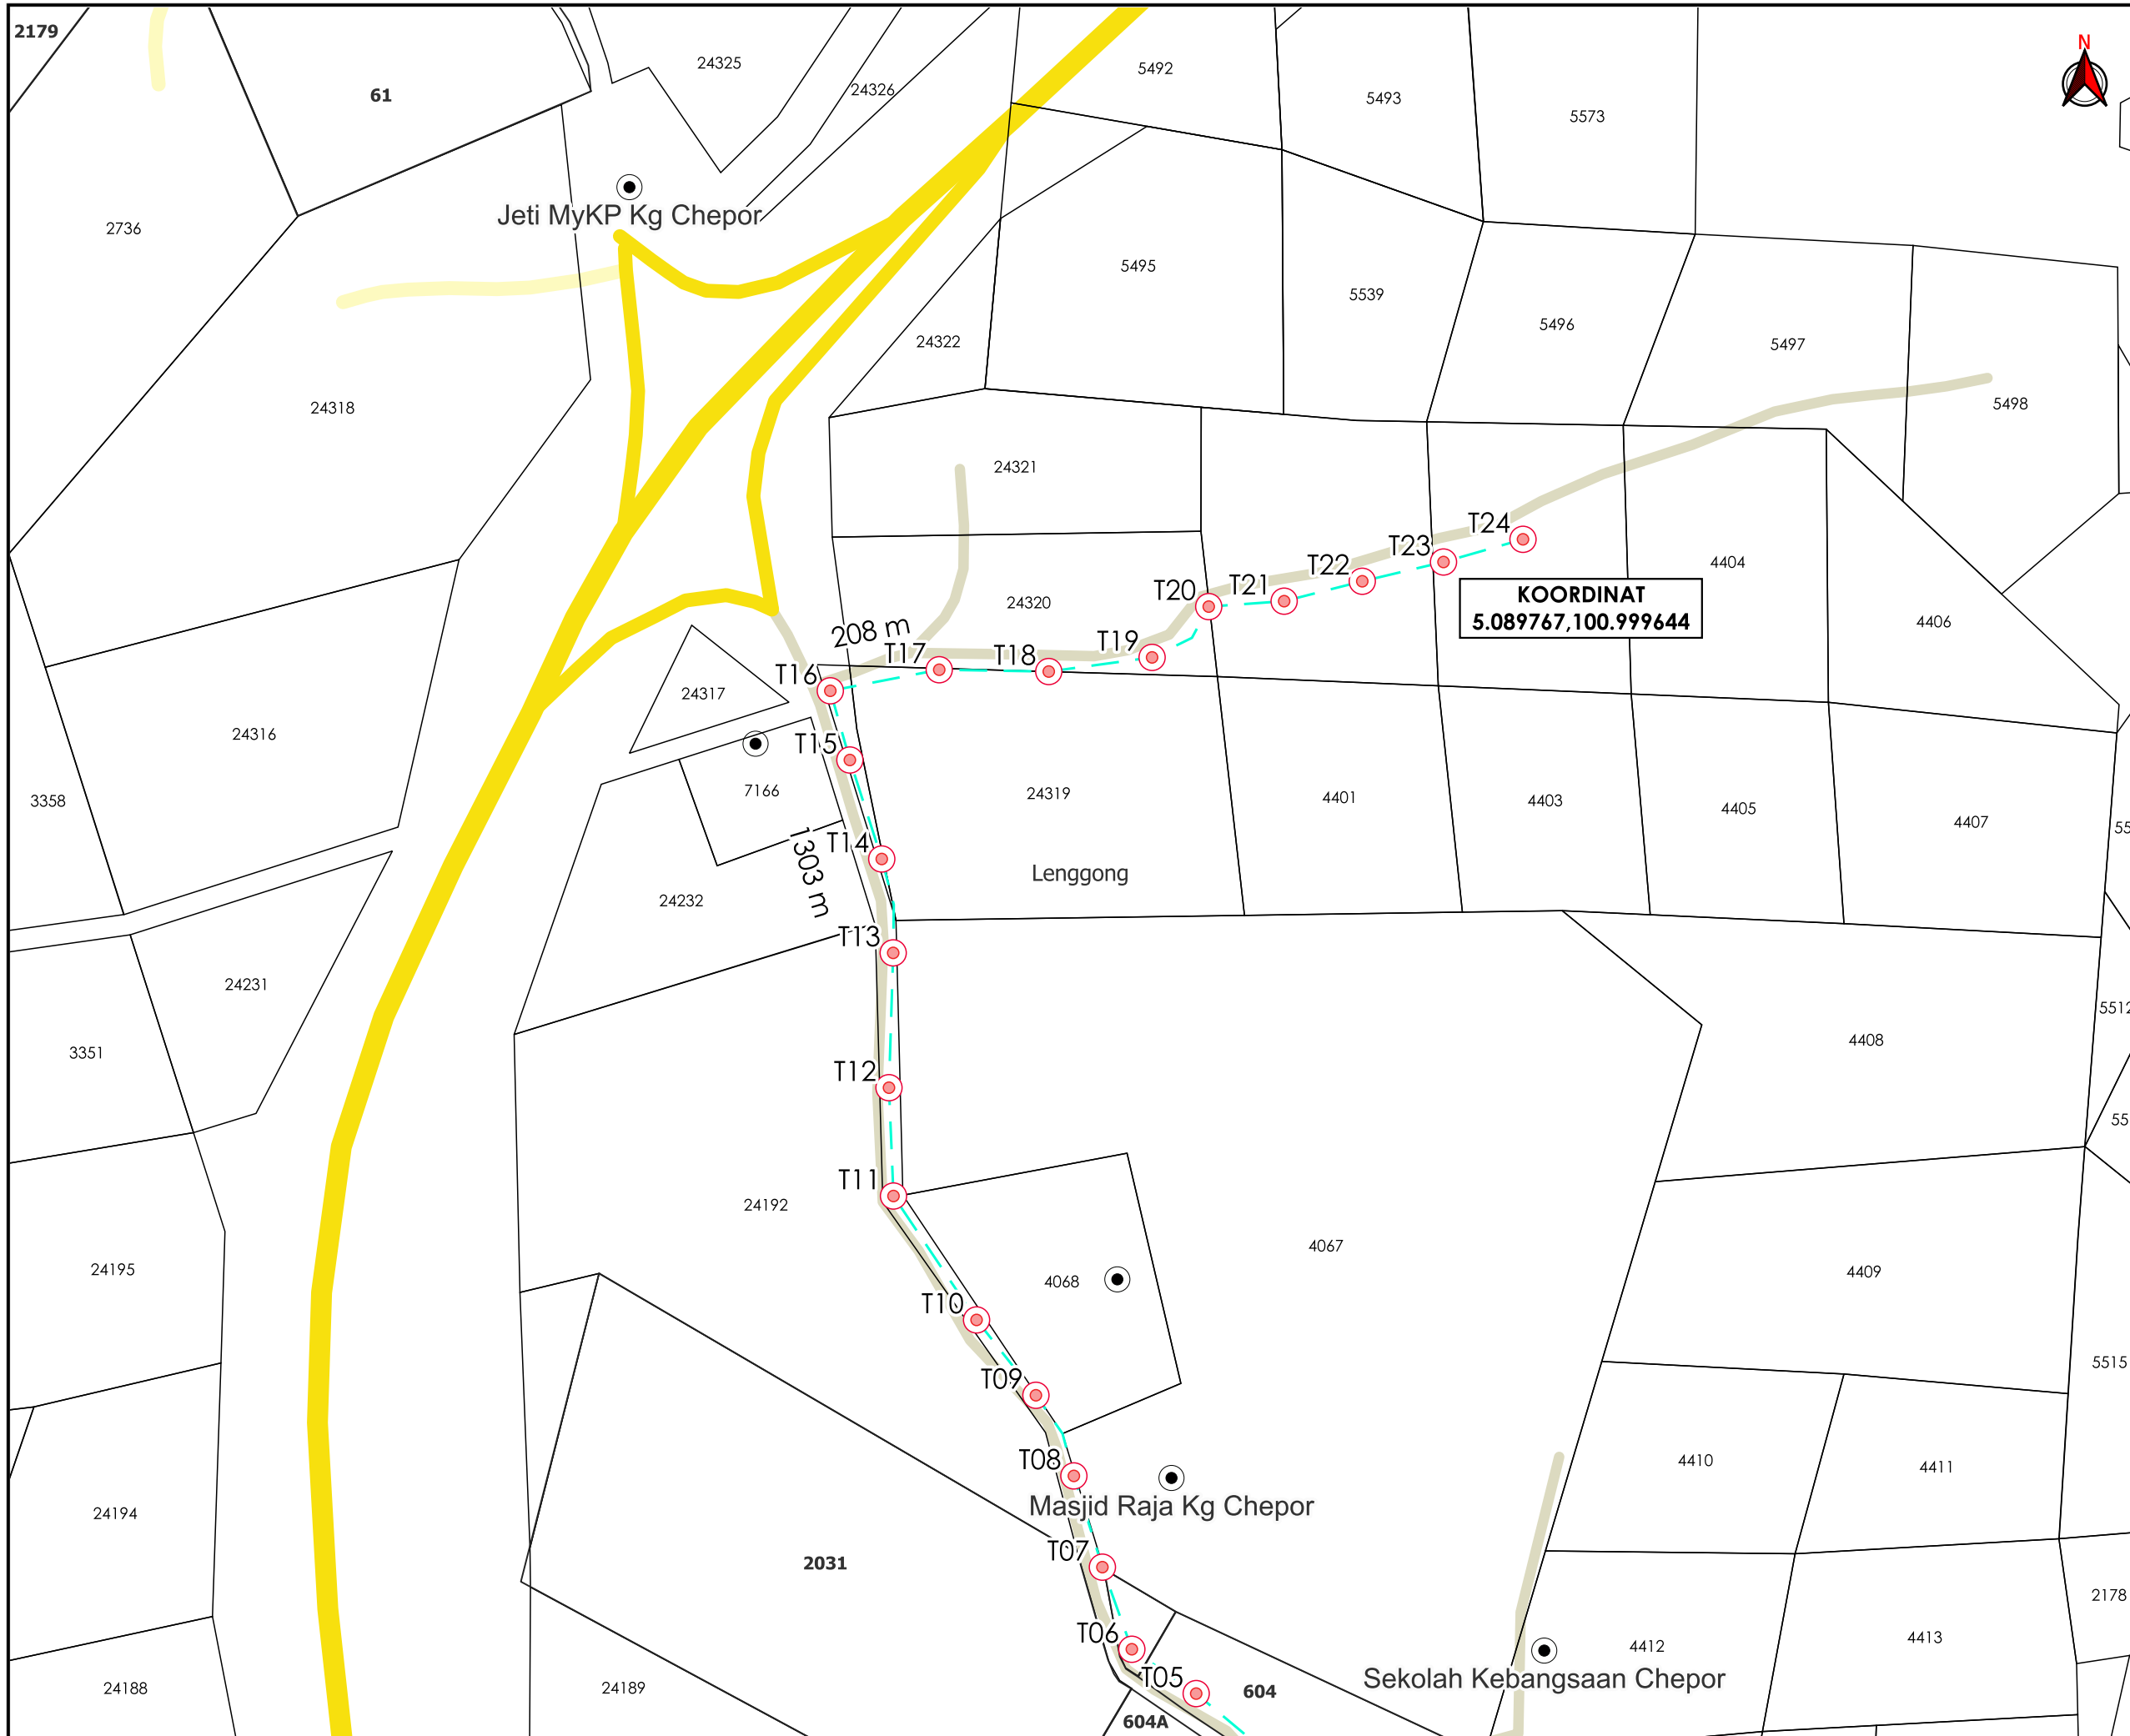

AGENSI PENYELARAS

# KORIDOR UTILITI

DARUL RIDZUAN



**TAJUK PERMOHONAN**

PROJEK PENYEDIAAN POINT OF PRESENCE (POP) FASA 2 HAB INFRASTRUKTUR GENTIAN OPTIK BERHAMPIRAN DENGAN SEKOLAH, PREMIS KERAJAAN DAN KOMUNITI SEKITARNYA OLEH KEMENTERIAN KOMUNIKASI (ZON UTARA - PERAK & KEDAH) SERAHAN DOKUMEN LENGKAP BAGI PERMOHONAN KELULUSAN IZIN LALU ABA7013 - SEKOLAH KEBANGSAAN CHEPOR

**PETUNJUK**

- JALAN JKR
- JALAN PBT
- JALAN PERSENDIRIAN
- KABEL FIBRE OPTIK
- TIANG CADANGAN

**PIHAK BERKUASA MELULUS**




**PEJABAT DAERAH DAN TANAH LENGGONG**

**PENYEDIA UTILITI**



JENIS PELAN	PELAN IZIN LALU
PELUKIS PELAN	NOR ALIA
TARIKH DIKELUARKAN	2025-02-26
MUKA SURAT	2/3
NO FAIL RUJUKAN KUDR/KACP/A/04/25/0308	PINDAAN <b>00</b>

**\*PENGUKURAN BERDASARKAN JARAK SATELIT**

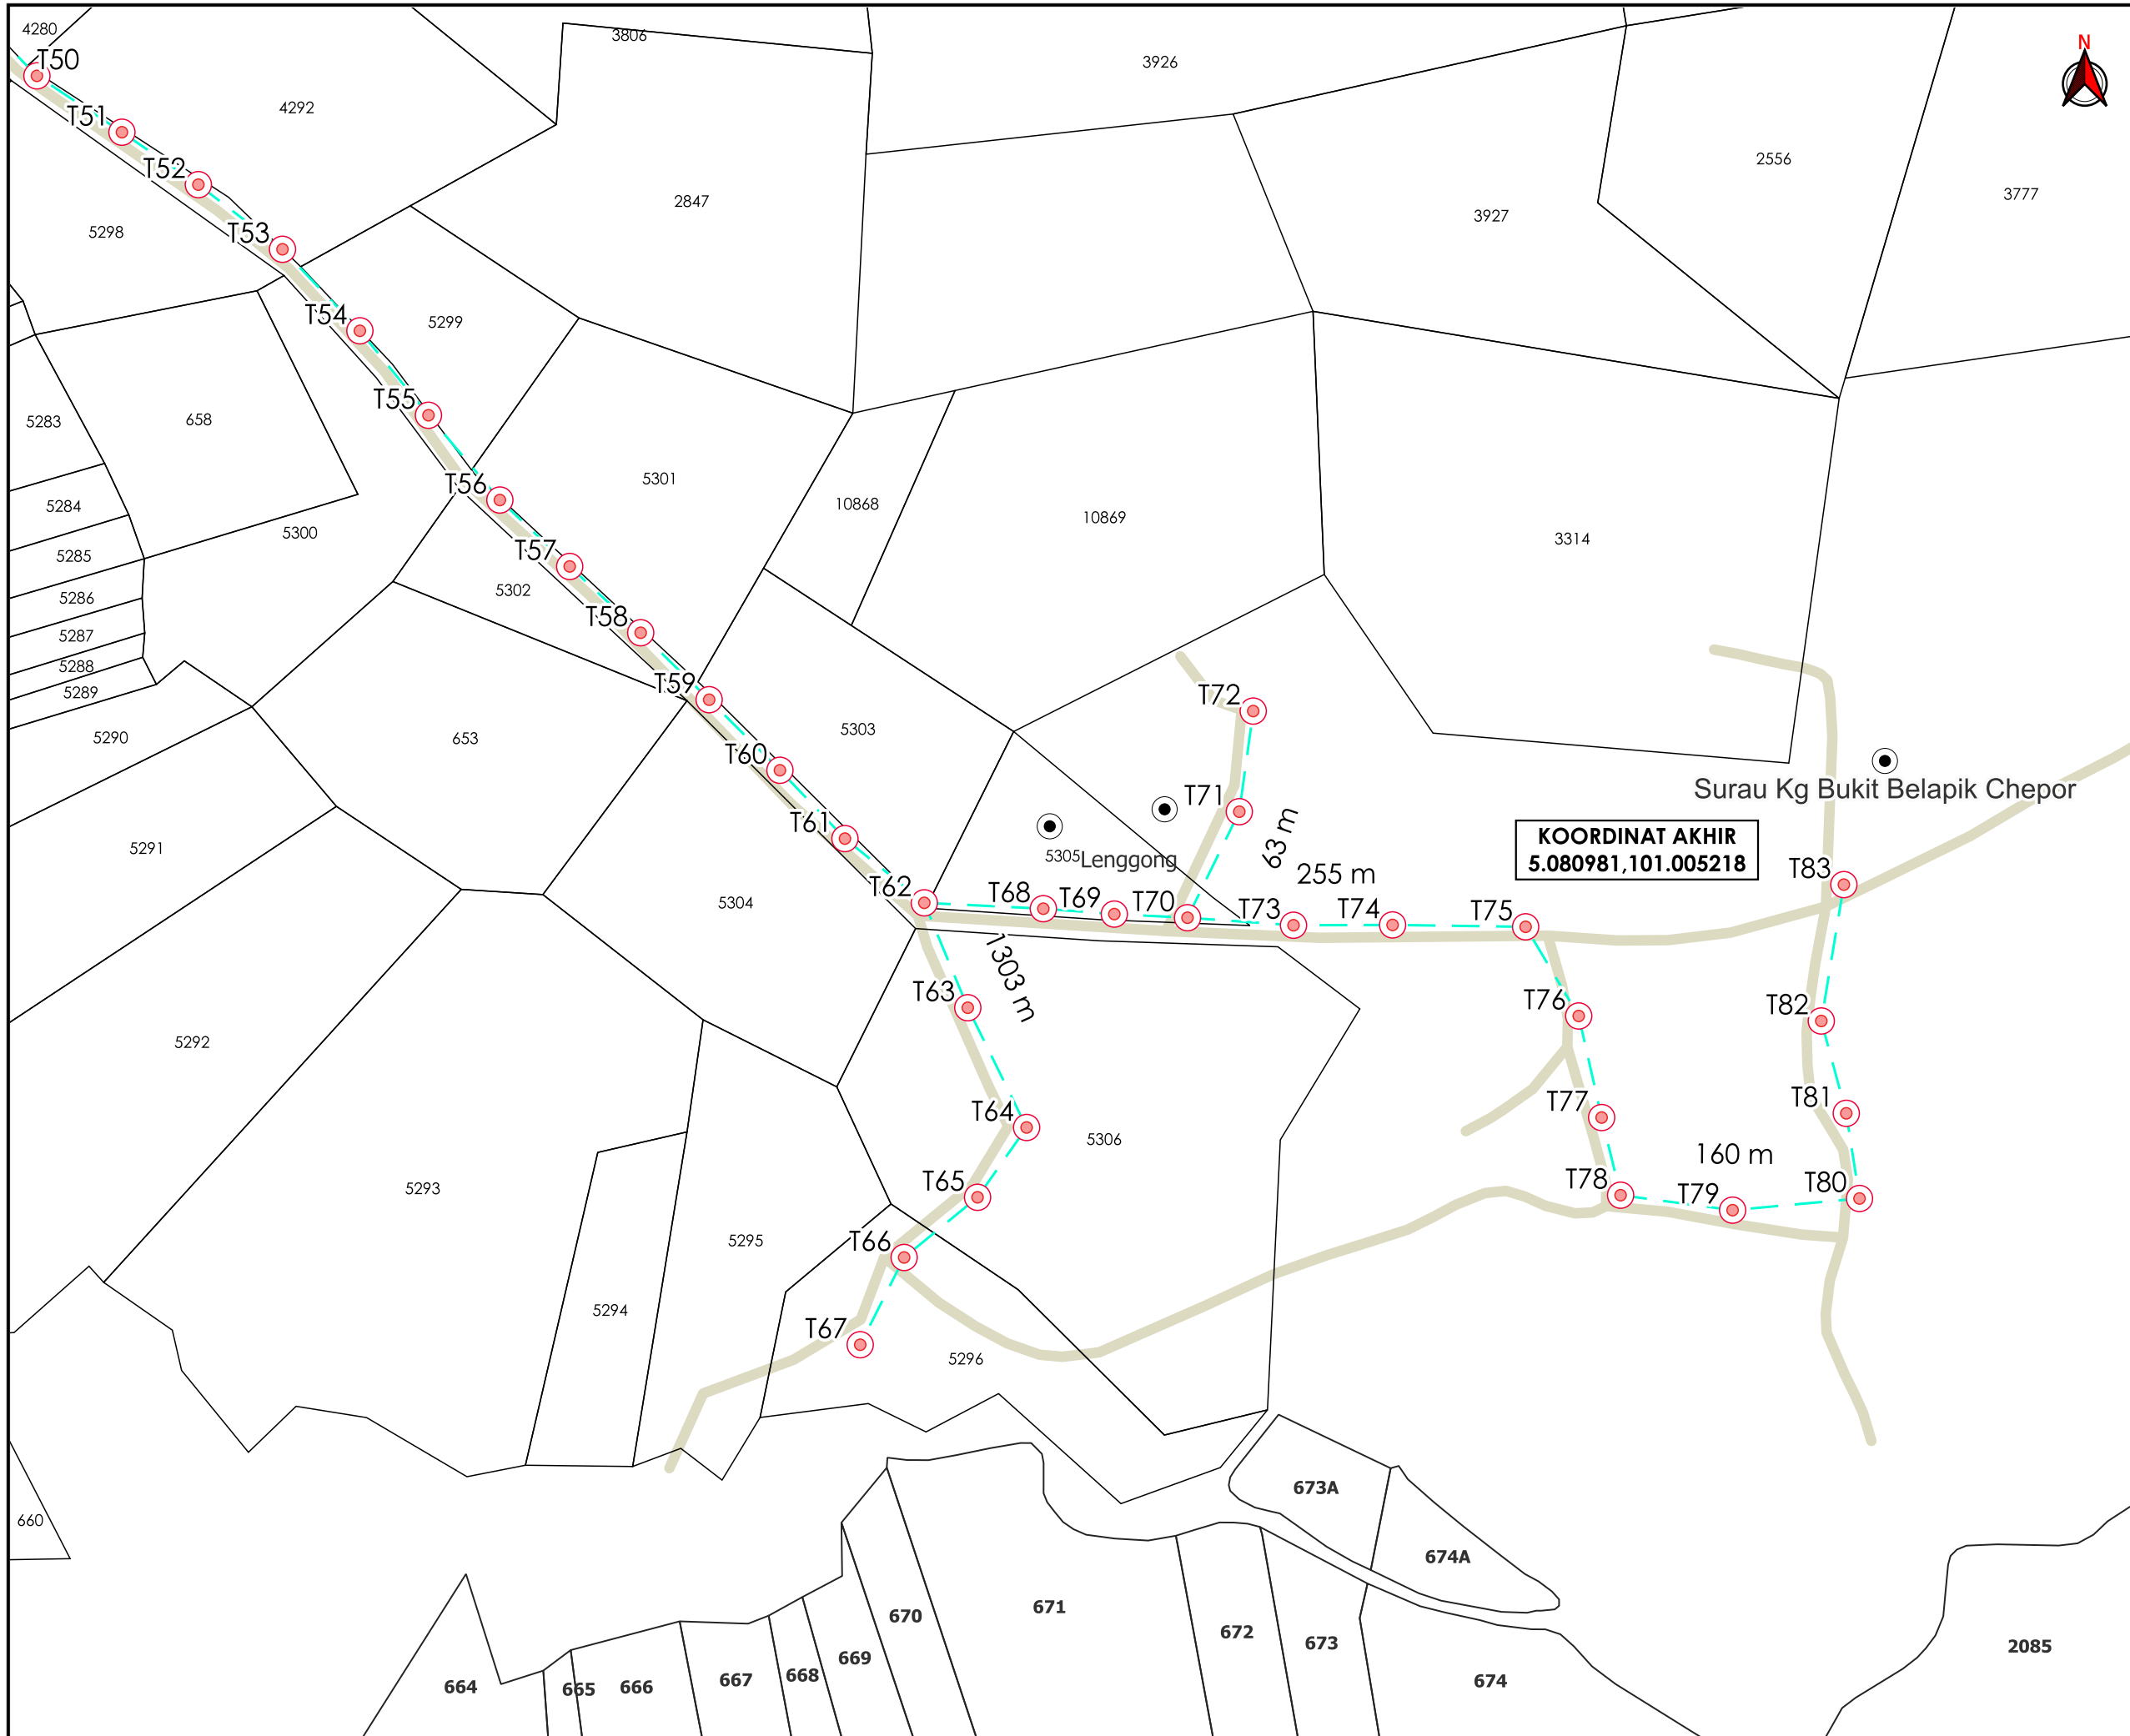

**TAJUK PERMOHONAN**  
 PROJEK PENYEDIAAN POINT OF PRESENCE (POP) FASA 2 HAB INFRASTRUKTUR GENTIAN OPTIK BERHAMPIRAN DENGAN SEKOLAH, PREMIS KERAJAAN DAN KOMUNITI SEKITARNYA OLEH KEMENTERIAN KOMUNIKASI (ZON UTARA - PERAK & KEDAH) SERAHAN DOKUMEN LENGKAP BAGI PERMOHONAN KELULUSAN IZIN LALU ABA7013 - SEKOLAH KEBANGSAAN CHEPOR

**PETUNJUK**

- JALAN PERSENDIRIAN
- KABEL FIBRE OPTIK
- TIANG CADANGAN

**PIHAK BERKUASA MELULUS**



**PEJABAT DAERAH DAN TANAH LENGGONG**

**PENYEDIA UTILITI**



JENIS PELAN	PELAN IZIN LALU
PELUKIS PELAN	NOR ALIA
TARIKH DIKELUARKAN	2025-02-26
MUKA SURAT	3/3
NO FAIL RUJUKAN	PINDAAN
KUDR/KACP/A/04/25/0308	<b>00</b>

**\*PENGUKURAN BERDASARKAN JARAK SATELIT**

K U M P U L A N  
**Asiadebut**

**BORANG ULASAN PELAN IZIN LALU**

<b>NO FAIL</b>	#EP8MWNC2 (KUDR/KACP/A/04/25/0308)
<b>DAERAH</b>	HULU PERAK
<b>PENYEDIA UTILITI</b>	APEX
<b>PENYEDIA PELAN</b>	NOR ALIA
<b>TARIKH PELAN</b>	26/02/2025

**ULASAN PELAN :**

<b>BIL</b>	<b>ULASAN</b>
1.	MINTA PENGESAHAN DARIPADA PKD BERKENAAN NAMA & PBM BAGI JALAN YANG TERLIBAT
2.	