

**KORIDOR
UTILITI**
DARUL RIDZUAN



**PROJEK PENYEDIAAN POINT OF PRESENCE (POP) FASA 2 HAB
INFRASTUKTUR GENTIAN OPTIK BERHAMPIRAN DENGAN
SEKOLAH, PREMIS KERAJAAN DAN KOMUNITI SEKITARNYA
OLEH KEMENTERIAN KOMUNIKASI (ZON UTARA – PERAK &
KEDAH) SERAHAN DOKUMEN LENGKAP BAGI PERMOHONAN
KELULUSAN IZIN LALU ABCB006 - SEKOLAH JENIS
KEBANGSAAN (CINA) CHONG SAN**

PELAN IZIN LALU

**NO FAIL RUJUKAN
KUDR/KACP/A/01/25/0011**




TAJUK PERMOHONAN
PROJEK PENYEDIAAN POINT OF PRESENCE (POP) FASA 2 HAB INFRASTRUKTUR GENTIAN OPTIK BERHAMPIRAN DENGAN SEKOLAH, PREMIS KERAJAAN DAN KOMUNITI SEKITARNYA OLEH KEMENTERIAN KOMUNIKASI (ZON UTARA - PERAK & KEDAH) SERAHAN DOKUMEN LENGKAP BAGI PERMOHONAN KELULUSAN IZIN LALU ABCB006 - SEKOLAH JENIS KEBANGSAAN (CINA) CHONG SAN

- PETUNJUK**
- JALAN JKR
 - JALAN PBT
 - JALAN PERSENDIRIAN
 - KABEL FIBRE OPTIK
 - TIANG CADANGAN
 - KABINET CADANGAN

PIHAK BERKUASA MELULUS
MAJLIS PERBANDARAN TELUK INTAN



JENIS PELAN: PELAN IZIN LALU
PELUKIS PELAN: NOR ALIA
TARIKH DIKELUARKAN: 2025-01-08
MUKA SURAT: 1/1
NO FAIL RUJUKAN: KUDR/KACP/A/01/25/0011
PINDAAN: **00**

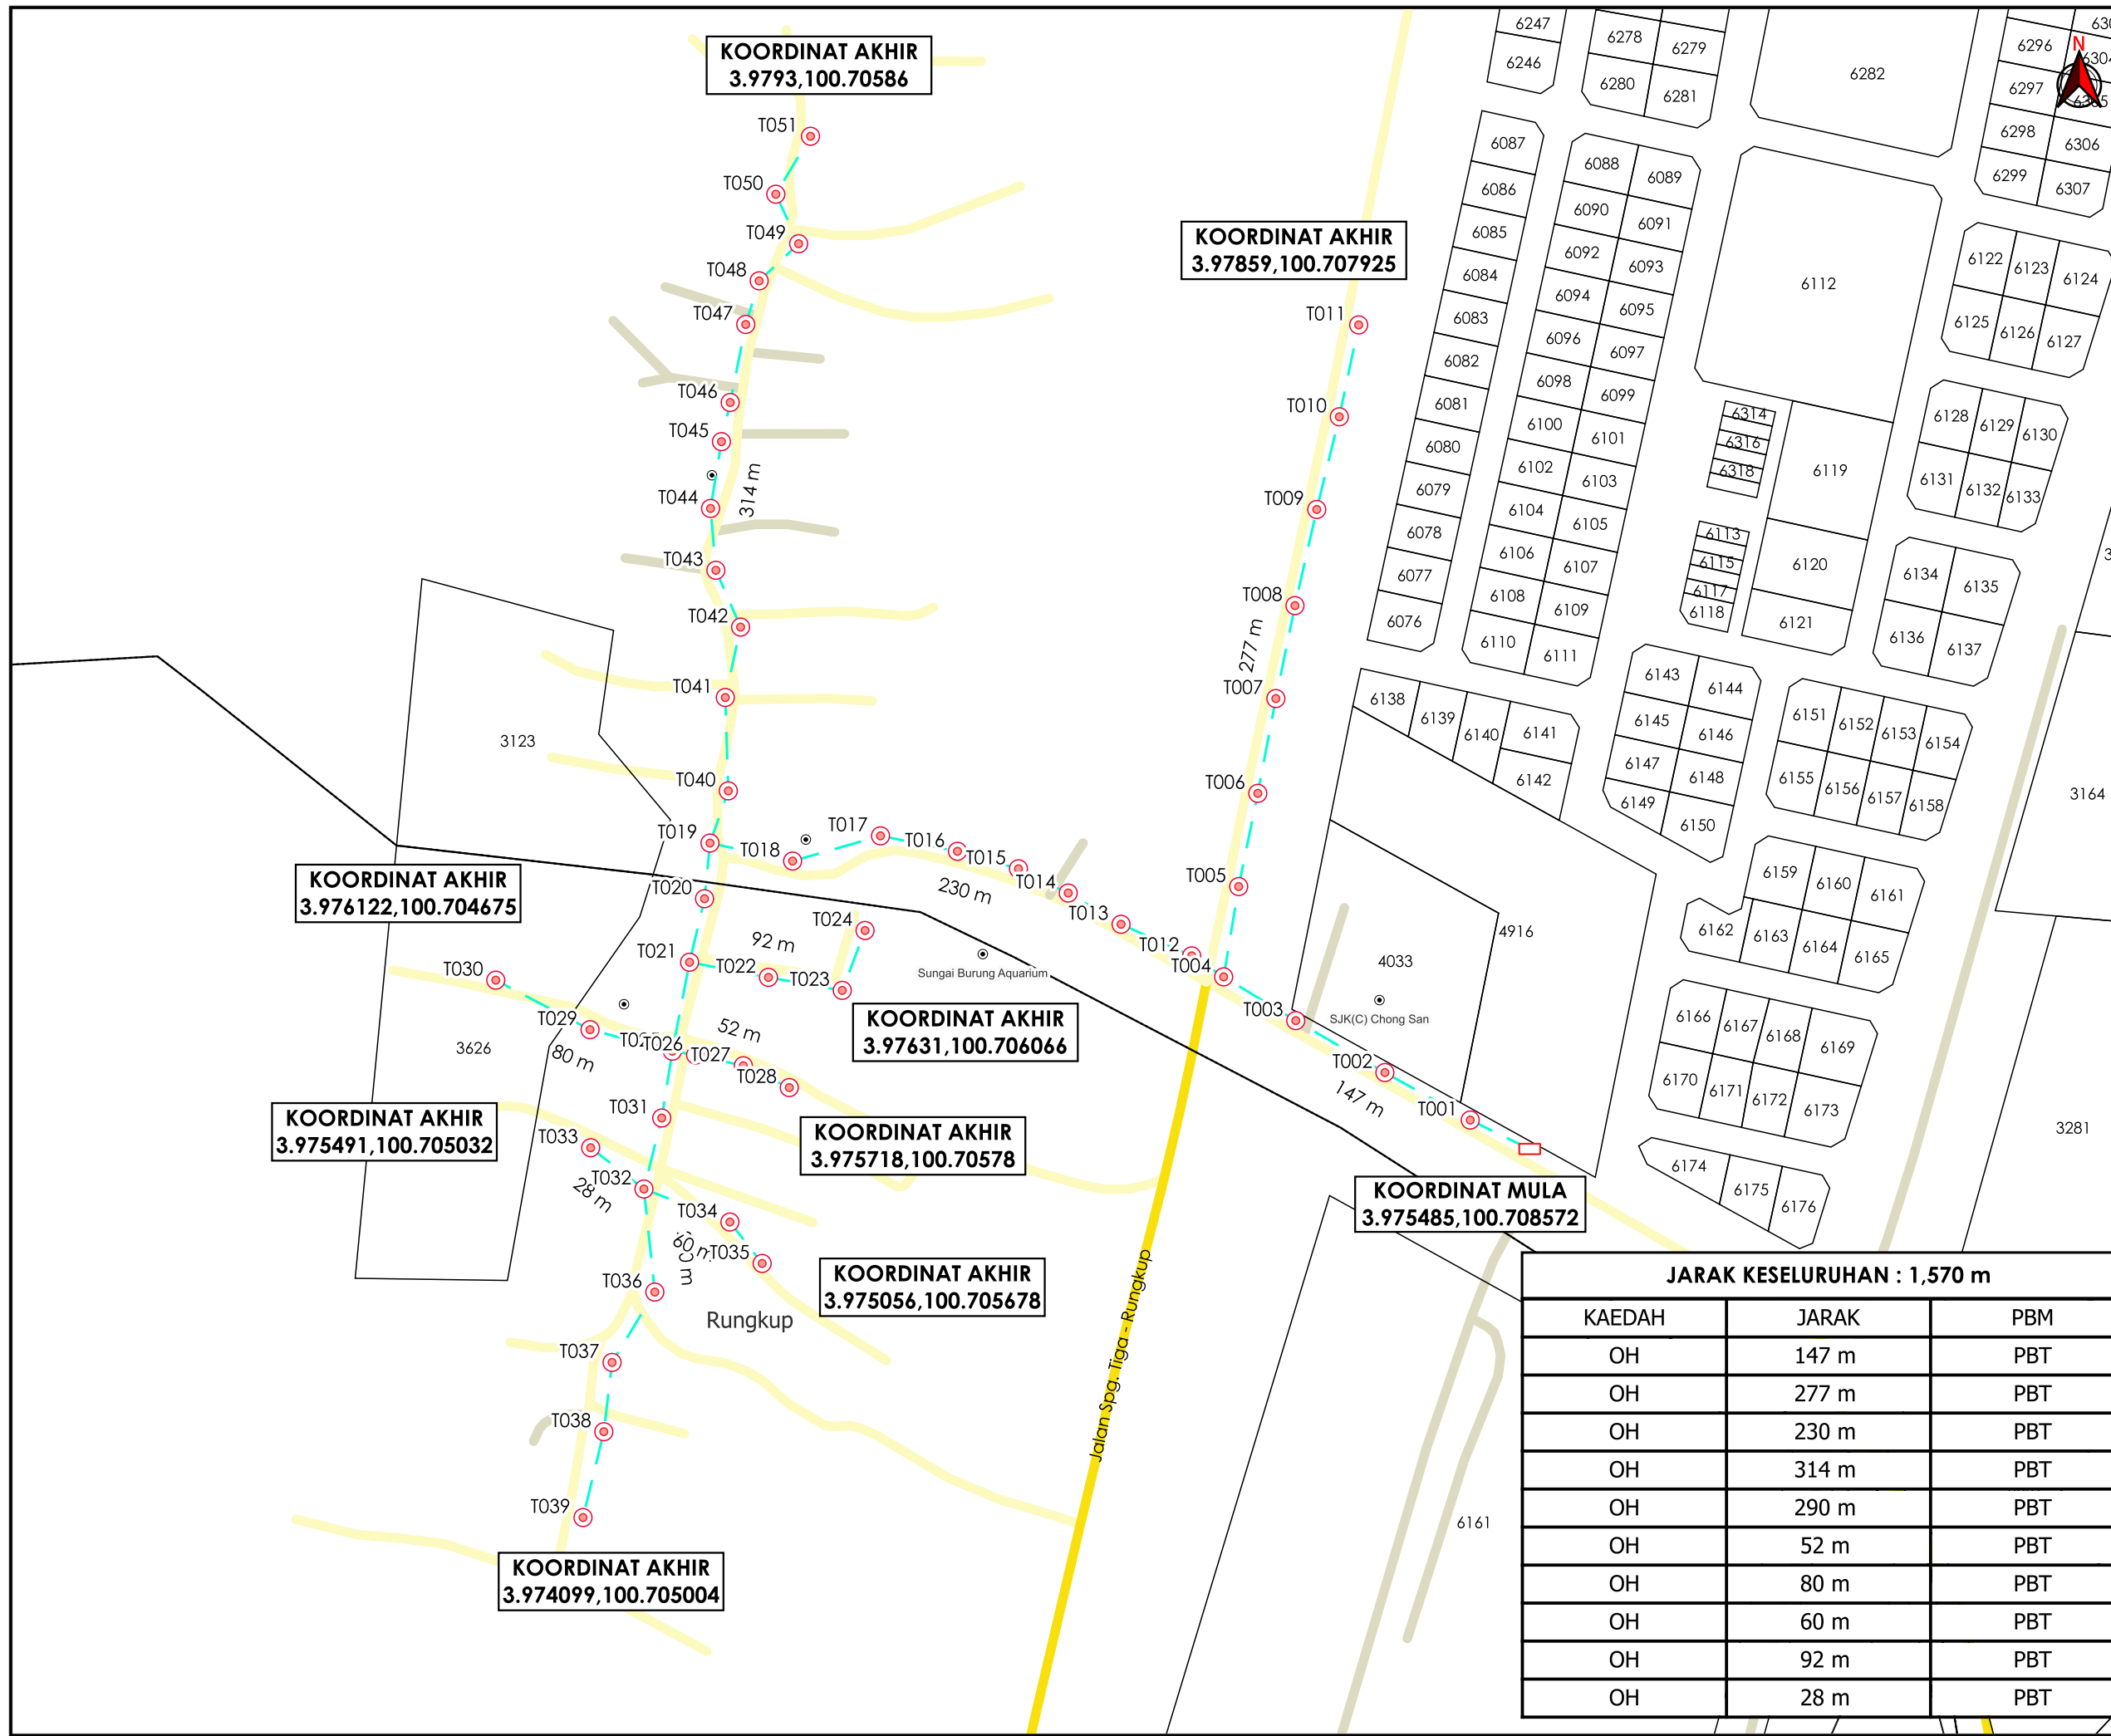

JARAK KESELURUHAN : 1,570 m

KAEDAH	JARAK	PBM
OH	147 m	PBT
OH	277 m	PBT
OH	230 m	PBT
OH	314 m	PBT
OH	290 m	PBT
OH	52 m	PBT
OH	80 m	PBT
OH	60 m	PBT
OH	92 m	PBT
OH	28 m	PBT

*PENGUKURAN BERDASARKAN JARAK SATELIT