

**KORIDOR
UTILITI**
DARUL RIDZUAN



**PROJEK PENYEDIAAN POINT OF PRESENCE (POP) FASA 2 HAB
INFRASTUKTUR GENTIAN OPTIK BERHAMPIRAN DENGAN
SEKOLAH, PREMIS KERAJAAN DAN KOMUNITI SEKITARNYA
OLEH KEMENTERIAN KOMUNIKASI (ZON UTARA – PERAK &
KEDAH) SERAHAN DOKUMEN LENGKAP BAGI PERMOHONAN
KELULUSAN IZIN LALU ABCB006 - SEKOLAH JENIS
KEBANGSAAN (CINA) CHONG SAN**

PELAN IZIN LALU

(PINDAAN)

**NO FAIL RUJUKAN
KUDR/KACP/A/01/25/0011**



TAJUK PERMOHONAN
PROJEK PENYEDIAAN POINT OF PRESENCE (POP) FASA 2 HAB INFRASTRUKTUR GENTIAN OPTIK BERHAMPIRAN DENGAN SEKOLAH, PREMIS KERAJAAN DAN KOMUNITI SEKITARNYA OLEH KEMENTERIAN KOMUNIKASI (ZON UTARA - PERAK & KEDAH) SERAHAN DOKUMEN LENGKAP BAGI PERMOHONAN KELULUSAN IZIN LALU ABCB006 - SEKOLAH JENIS KEBANGSAAN (CINA) CHONG SAN


- PETUNJUK**
- JALAN PERSENDIRIAN
 - JALAN PEJABAT DAERAH
 - KABEL FIBRE OPTIK
 - TIANG CADANGAN
 - KABINET CADANGAN

PIHAK BERKUASA MELULUS

PEJABAT DAERAH DAN TANAH HILIR PERAK



JENIS PELAN	PELAN IZIN LALU
PELUKIS PELAN	NOR ALIA
TARIKH DIKELUARKAN	2025-03-13
MUKA SURAT	1/1
NO FAIL RUJUKAN	PINDAAN
KUDR/KACP/A/01/25/0011	01

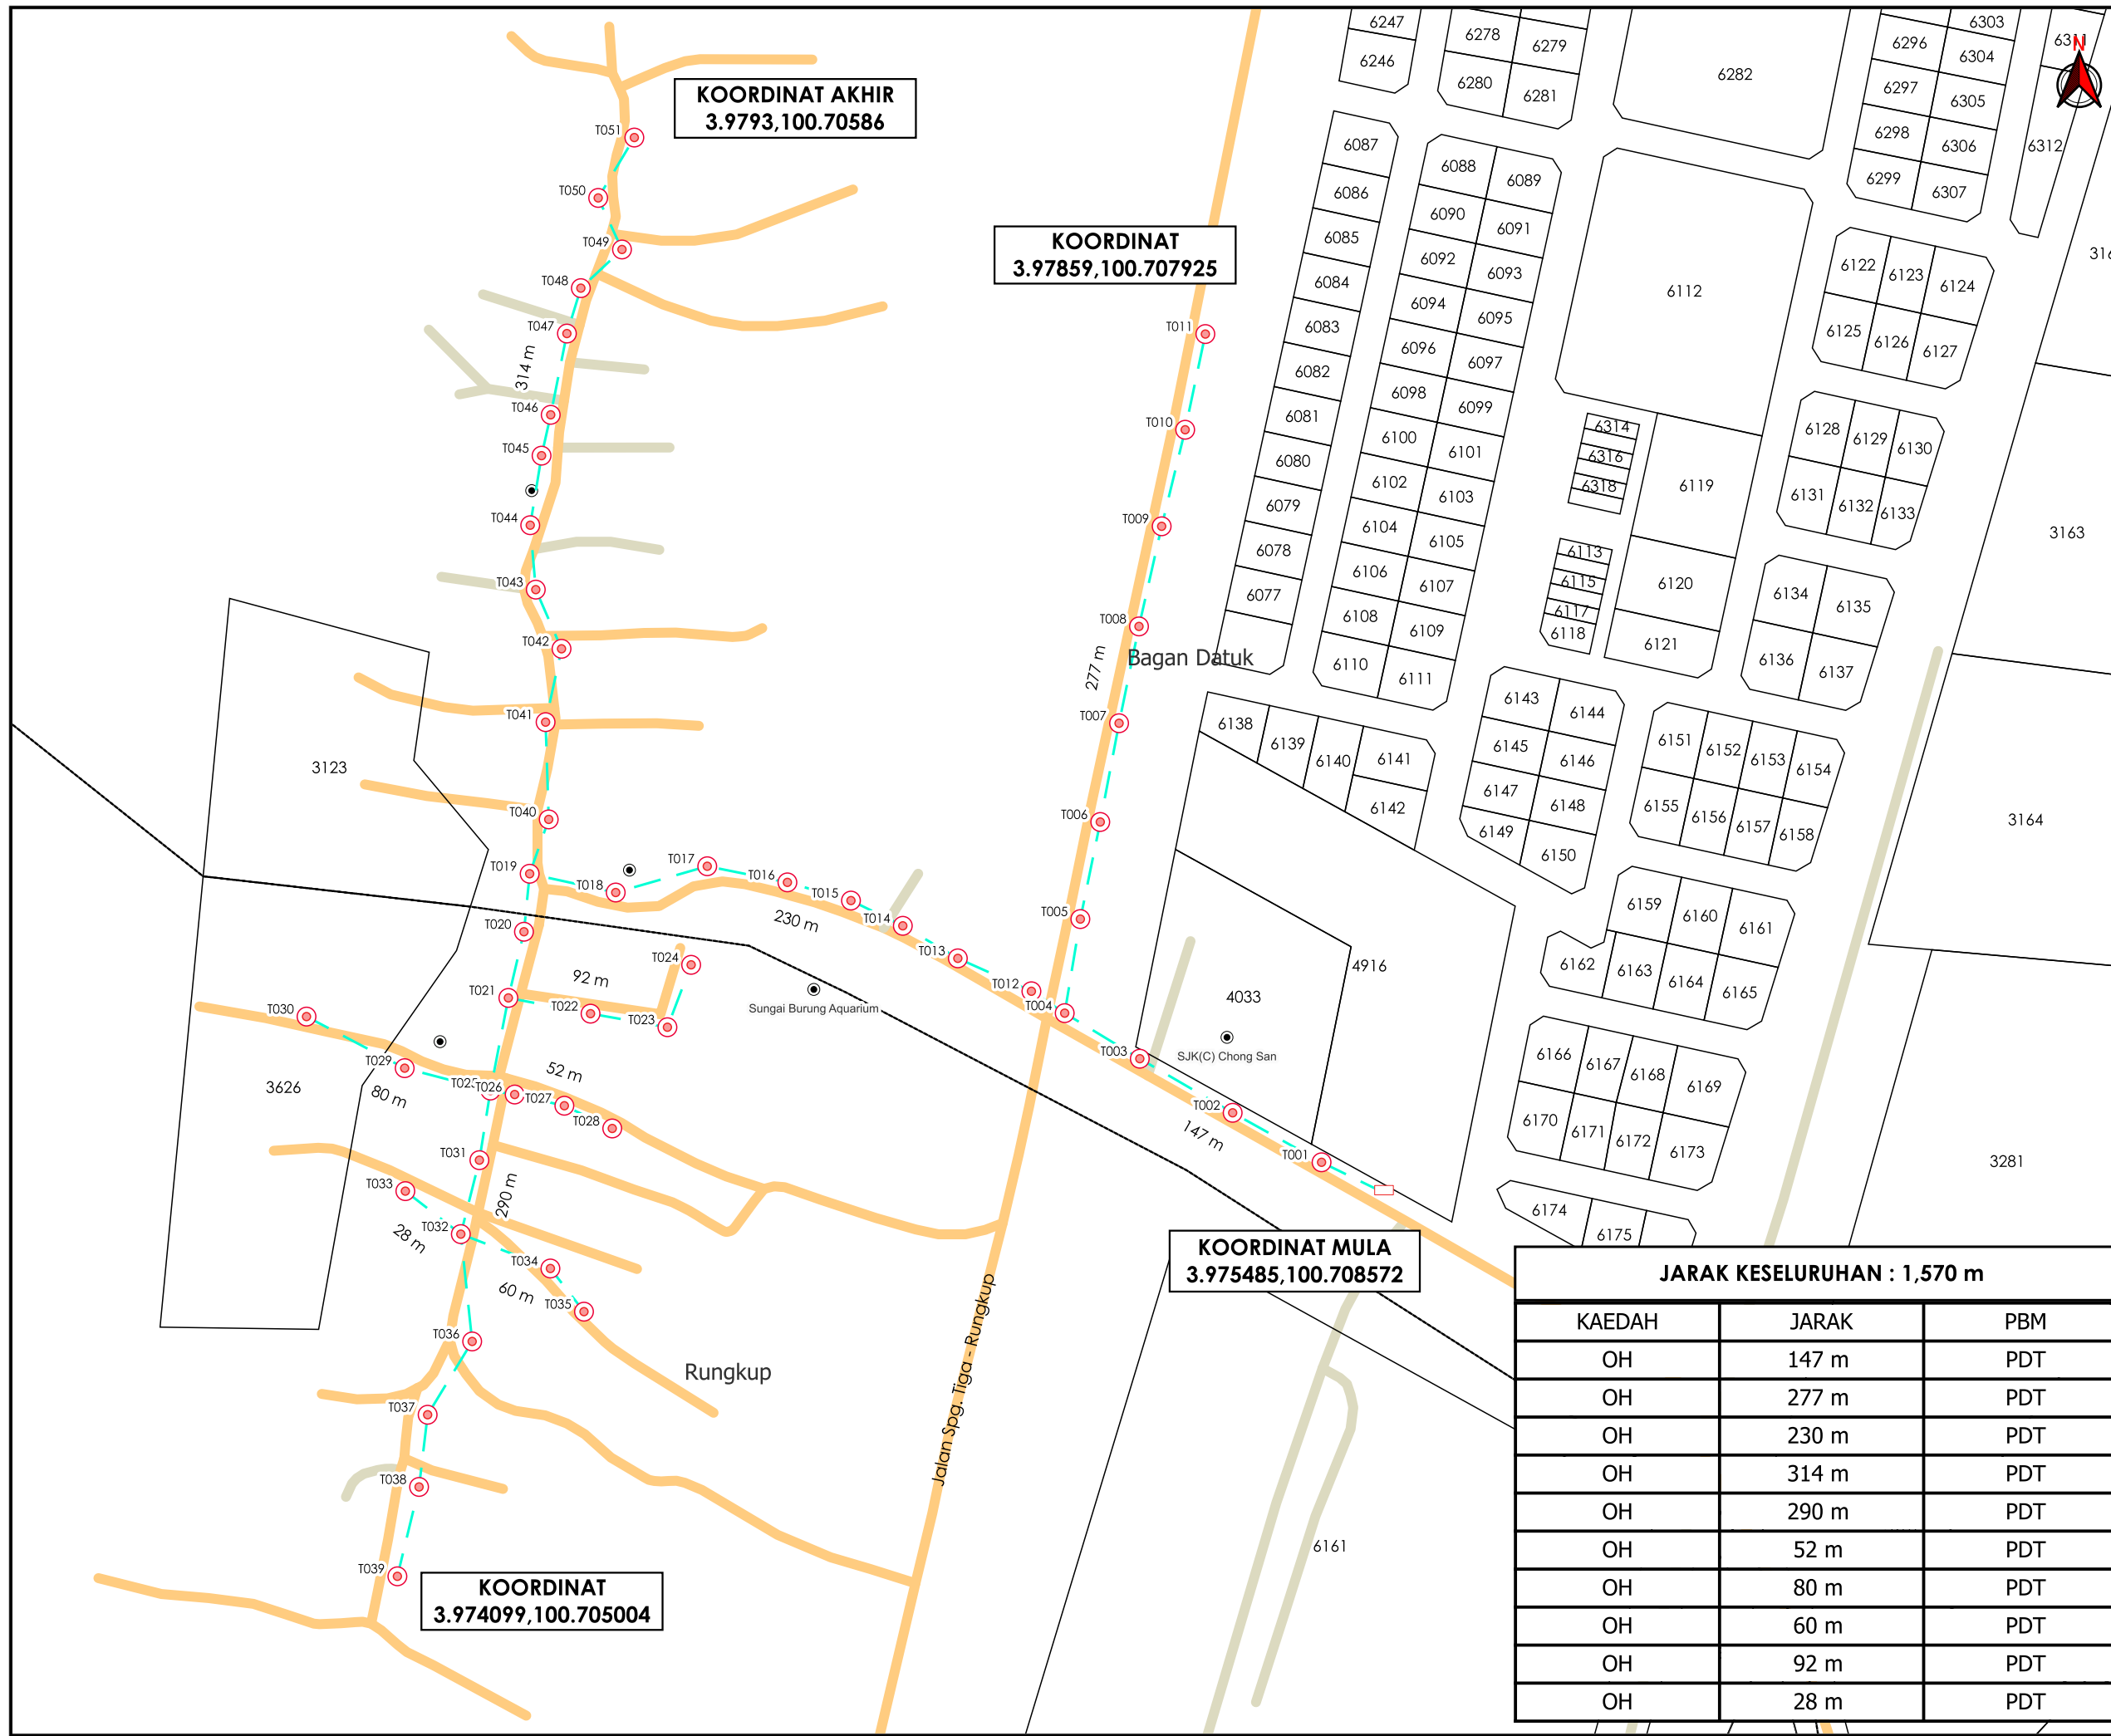

KOORDINAT AKHIR
3.9793,100.70586

KOORDINAT
3.97859,100.707925

KOORDINAT MULA
3.975485,100.708572

KOORDINAT
3.974099,100.705004

JARAK KESELURUHAN : 1,570 m

KAEDAH	JARAK	PBM
OH	147 m	PDT
OH	277 m	PDT
OH	230 m	PDT
OH	314 m	PDT
OH	290 m	PDT
OH	52 m	PDT
OH	80 m	PDT
OH	60 m	PDT
OH	92 m	PDT
OH	28 m	PDT

*PENGUKURAN BERDASARKAN JARAK SATELIT